

Eckartsberger Str. Station 0+080

Eckartsberger Str. Station 0+160

C.-Weise-Str. Station 0+014


### Zeichenerklärung

- Planung**
- Einschnittsböschung
  - Mulde mit Fließrichtung
  - Versickerungsrinne
  - Straßenentwässerung
  - Fahrbahn mit Achse
  - Bankett
  - Wirtschaftsweg
  - Radweg
  - Gehweg
  - Fahrtstriebe / Insel / Parkstreifen
  - Zufahrt mit Bordsteinkante
  - gemeinsamer Geh- und Radweg
  - Bankett mit Zufahrt
  - Diametrböschung
  - Erweiterungsgraben mit Fließrichtung
  - Brücke mit Widerlager
  - Stützwall
- Sonstiges**
- freizuhaltendes Scheckfeld
  - Baumfällung
  - Baufeldgrenze
- Verwaltung**
- Gemeindengrenze
  - Gemarkungsgrenze
  - Flurgrenze
  - Flurstücksgrenze

- Versorgungseinrichtungen**
- vorhanden**
- gasförmig
  - Trinkwasserleitung
  - Gasleitung
  - E-Frönteitung
  - E-Litung
  - Fernwärmeleitung
  - Schmelzwasserleitung
  - Leitung Straßenbeleuchtung
- geplant**
- Regenwasserleitung DN 300 (weitere Angaben - siehe Anlagen)
  - Kontrollschacht Drain mit Drainageleitung
  - Überschneidung mit Antriebsleitung
  - Prüfschacht
  - Abfallschacht
  - Rohrtrasse mit Böschungsschutz
  - Rohrtrasse mit Endbauwerken

- Versorgungseinrichtungen**
- vorhanden**
- gasförmig
  - Trinkwasserleitung
  - Gasleitung
  - E-Frönteitung
  - E-Litung
  - Fernwärmeleitung
  - Schmelzwasserleitung
  - Leitung Straßenbeleuchtung
- geplant**
- Regenwasserleitung DN 300 (weitere Angaben - siehe Anlagen)
  - Kontrollschacht Drain mit Drainageleitung
  - Überschneidung mit Antriebsleitung
  - Prüfschacht
  - Abfallschacht
  - Rohrtrasse mit Böschungsschutz
  - Rohrtrasse mit Endbauwerken

Luftbild: Soweit ein Luftbild im Hintergrund mit dargestellt wird, gelten hierfür auch die Regeln und Nutzungsbedingungen des Geoportal Sachsen-Anhalt. Weitere Angaben hierzu - siehe www.geoportal.sachsen.de

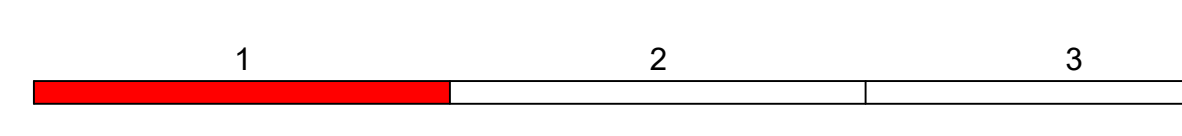

<b>AIZ Bauplanungsgesellschaft mbH</b>		Inhaber:	04303
Gesellschaft für Bauplanung und Projektmanagement		geschäftl. Vert.:	04303
Bismarckstraße 21, 06763 Zittau		persönl. Vert.:	04303
Telefon: 0350 17744-1		E-Mail:	bauplanung@aiz.de
Fax: 0350 17744-33		Internet:	www.bauplanung-aiz.de
Projektnummer:		2014	

Große Kreisstadt Zittau	
Markt 1	
02763 Zittau	
Nr.	Art der Änderung
	Datum
	Zieler

### VORENTWURF

Strassenbauverwaltung  
Große Kreisstadt Zittau

Unterlage / Blatt-Nr.: 5 / 1

PROJIS-Nr.: Station: Lageplan

Maßstab: 1: 250

**Ausbau Eckartsberger Straße  
in Zittau  
(von KP Oststraße bis KP Kleiststraße)**

aufgestellt: .....den

geprüft: .....den

**Zeichnung vorab -  
Nur zur Information!**

Quelle Bestandselemente  
Grundriße mit Höhen und Abstände: Stand 07/2022 - Planung 02/2023  
entw. durch Vermessungsingenieur Christian Götzsch, Zittau, 02763 Zittau  
Lageplan: Einzelblattechnische Zeichnungssystem 1991: ET 0269  
Hochplan: Quasiduales Maßstabsystem 2011: QM 020116  
Luftbild (Stand: 08.08.2022) - Geoportal Sachsen-Anhalt

