

3.1 Beschreibung der zum Betrieb erforderlichen technischen Einrichtungen und Nebeneinrichtungen sowie der vorgesehenen Verfahren

Kapitel 3.1. Beschreibung der zum Anlagenbetrieb erforderlichen Einrichtungen und Nebeneinrichtungen

3.1.1.a. Übersichtszeichnung N-163-6X_TCS 164

3.1.1.b. TP-Bescheid N-163-6X_TCS 164

3.1.1.c. Fundament N-163-6X_TCS 164

3.1.1.d. Technische Beschreibung N-163-6X

3.1.1.e. Abmessung Gondel und Blätter D4k

3.1.2. Abstände zwischen den Anlagen

3.1.3. Abstand zur Gasleitung Ontras Transport GmbH

Die Leitungsabfrage im BIL Portal ergab, dass östlich der Projektfläche die Gasleitung (FGL 201) der ONTRAS Gastransport GmbH verläuft. Von der ONTRAS wurde ein VEENKER Gutachten in Bezug auf die Gefährdung der FGL 201 gefordert um Gefaehrdung der FGL 201 durch den geplanten Windpark zu beurteilen. Nach erfolgter Begutachtung durch die VEENKER-Ingenieure, wurde seitens der GDMcom GmbH die Stellungnahme abgegeben, dass nichts gegen die Errichtung bzw. die Standorte der WEA spricht.

3.1.3.a. Auskunft GdM zu betroffenen Gasleitungen

3.1.3.b.. Stellungnahme GDMcom Gasleitung

3.1.3.c. Veenker Gutachten

3.1.4. Abstände WEA zur Ethylenleitung DOW Olefin

3.1.4.a. Stellungnahme DOW zur Ethylenleitung.

Bei der BIL Abfrage wurde eine relevante Ethylenleitung (Böhlen Litvinov) im Osten der Projektfläche festgestellt. Dementsprechend wurden die Unterlagen zur WP Planung an die DOW Olefin übersandt. In der Stellungnahme wurde der Mindest-Abstand der WEA zur Ethylenleitung mit $1,1 \cdot NH$ definiert und für unser Projekt als unkritisch beurteilt. Da die Planung der WEA 5 im Nachhinein von N-175 auf 179 m NH, auf N163 mit 164 m NH umgestellt wurde, ist der Abstand noch unkritischer. Der tatsächliche Abstand beträgt 250 m. Der Mindestabstand bei der N-163 mit NH 164 m beträgt 180.4 Meter.

3.1.5. 30 kV Leitung MITNETZ

3.1.5.a. Mitnetz Stellungnahme 30 KV Kabel (2)

Bei der Überprüfung der Grundbücher wurde eine Dienstbarkeit für eine 30 kV Leitung der MITNETZ im Bereich der WEA 4 festgestellt, welche weder im BIL noch im ALIZ Portal hinterlegt war. Wir sind bereits mit der MITNETZ in Kontakt und haben die Option einer Umverlegung der 30 kV Leitung in Diskussion. Die Umverlegung der Leitung ist möglich und mit einer Vorlaufzeit von mindestens 6 Monaten umsetzbar.

3.1.6. Flucht- und Rettungsplan

3.1.6.a. Grundlagen Brandschutz D4k Rettungswege

3.1.6.b. Planung Rettungswege N-163 TCS164 6X

3.1.6.c. Infrastrukturplanung Rettungswege

Die Zufahrt zum Windpark erfolgt über den Rosenweg und die zu errichtende bzw. zu ertüchtigende Infrastruktur.

Anlagen:




- 3.1.1. a Uebersichtszeichnung_N163_6.X_TCS164.pdf
- 3.1.1. b TP-Bescheid_N163_6.X_TCS164B.pdf
- 3.1.1. c. Fundamente_N163_6X_TCS164.pdf
- 3.1.1.d. Technische Beschreibung N163_6.X.pdf
- 3.1.1.e. Abmessungen-Gondel-und-Blaetter_D4k.pdf
- 3.1.2. Abstaende zw. den Anlagen.pdf
- 3.1.3. Abstaende WEA zur Gasleitung.pdf
- 3.1.3.a. Auskunft GDMcom zu beroffenen Gasleitungen.pdf
- 3.1.3.b. Stellungnahme GDMcom Gasleitung.pdf
- 3.1.3.c. VEENKER Gutachten.pdf
- 3.1.4. Abstaende WEA zur Ethylenleitung.pdf
- 3.1.4.a. Stellungnahme DOW Olefin Etylenleitung.pdf
- 3.1.5.. Mitnetz Stellungnahme 30 KV Kabel (1).PDF
- 3.1.5.a.. Mitnetz Stellungnahme 30 KV Kabel (2).PDF
- 3.1.6. Flucht-und-Rettungsplan_D4k_TCS.pdf
- 3.1.6.a. Grundlagen Brandschutz_D4k Rettungswege.pdf
- 3.1.6.b. Planung Rettungswege N163-TCS164-6X.pdf
- 3.1.6.c. Infrastrukturplanung Rettungswege.pdf

Haftungsausschluss


Das vorliegende Dokument wurde von der Nordex Energy GmbH und/oder einem der Nordex Energy GmbH im Sinne der §§15ff AktG verbundenen Unternehmen erstellt. Dieses Dokument, einschließlich jeglicher Darstellung des Dokumentes im Ganzen oder in Teilen, ist ausschließlich für die Zwecke, die in der Überschrift angegeben sind, und darf nicht für andere Zwecke verwendet werden. In diesem Dokument enthaltenen Informationen sind vertraulich und dürfen nicht lauth nicht in Auszügen ohne die ausdrückliche Zustimmung der Nordex Energy GmbH an Dritte weitergegeben werden.

Disclaimer:

This document was produced by Nordex Energy GmbH and/or affiliated companies within the meaning of sections 15 et seq. of the AktG. This document, including any presentation of its contents in whole or parts, is the intellectual property of the Nordex Energy GmbH and/or affiliated companies within the meaning of sections 15 et seq. of the German Stock Corporation Act (AktG). The information contained in this document is confidential and must not, neither in whole nor in parts, be disclosed to third parties without the express consent of Nordex Energy GmbH.

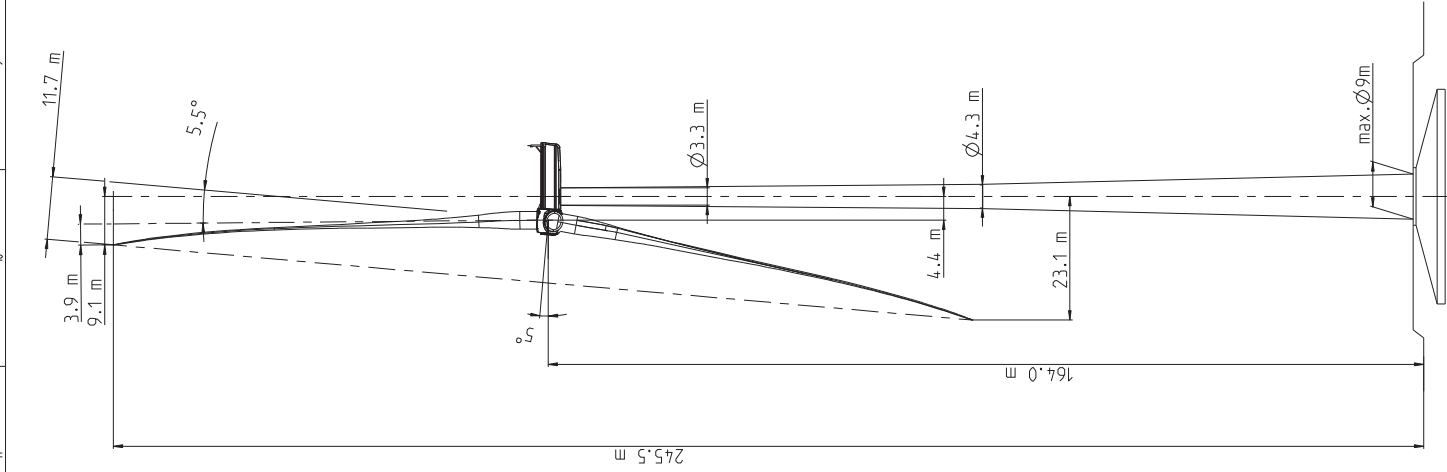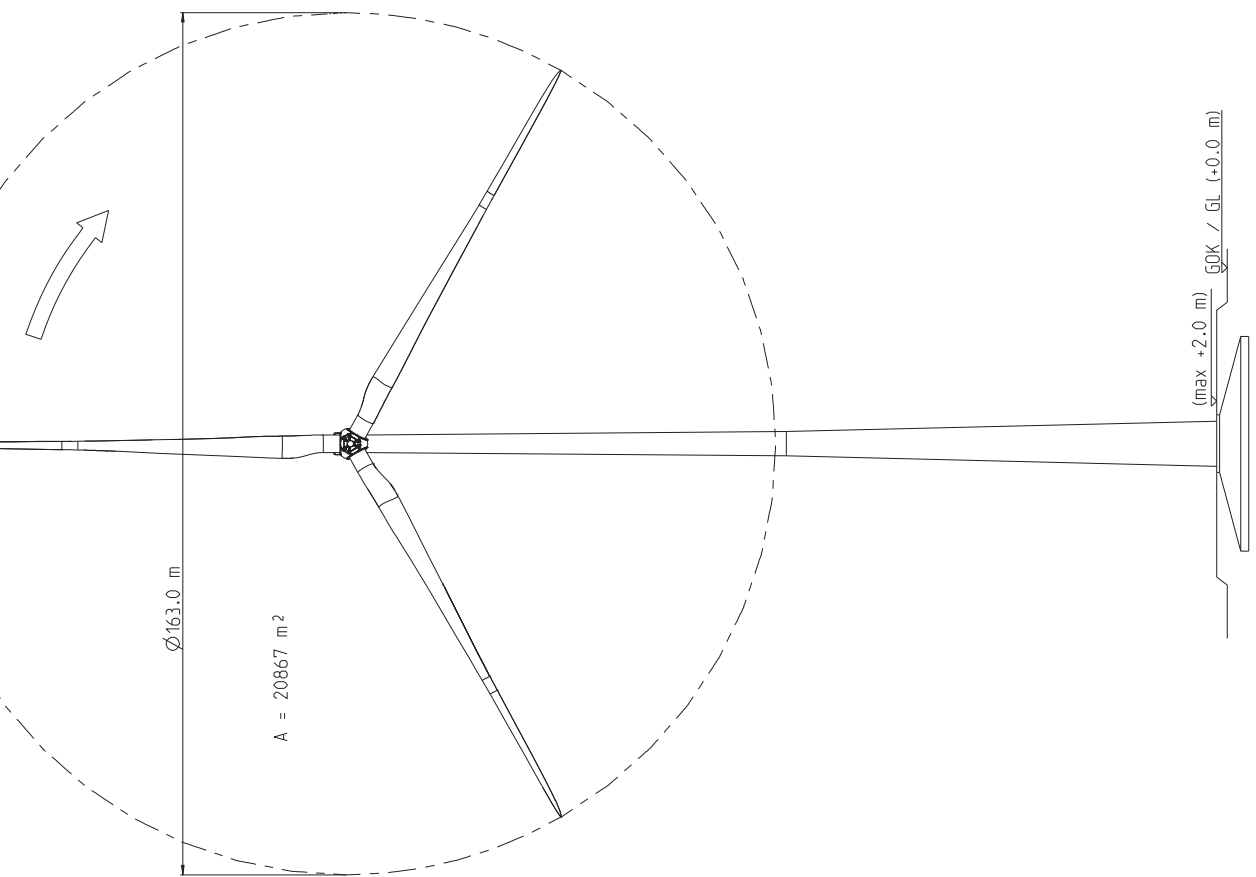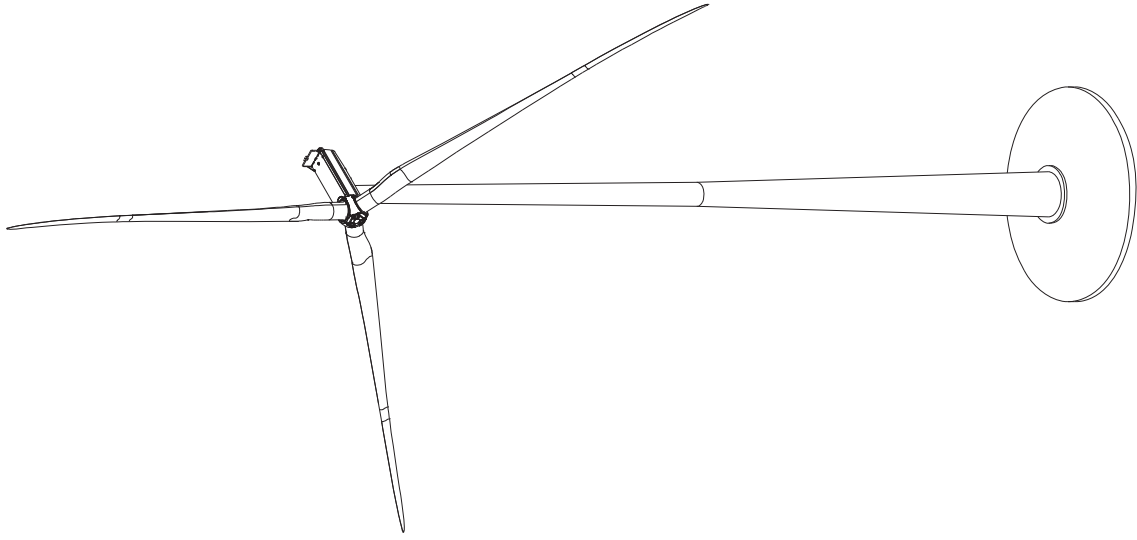

Normenreihe	ISO 7165-MK	Technische Zeichnung	ISO 7165-MK	Blattnummer	1500	Blatttitel	Blatttitel
ISO 7165-MK	2021-03-18	ISO 7165-MK	2021-03-18	Blattnummer	1500	Blatttitel	Blatttitel
ISO 7165-MK	2021-03-18	ISO 7165-MK	2021-03-18	Blattnummer	1500	Blatttitel	Blatttitel
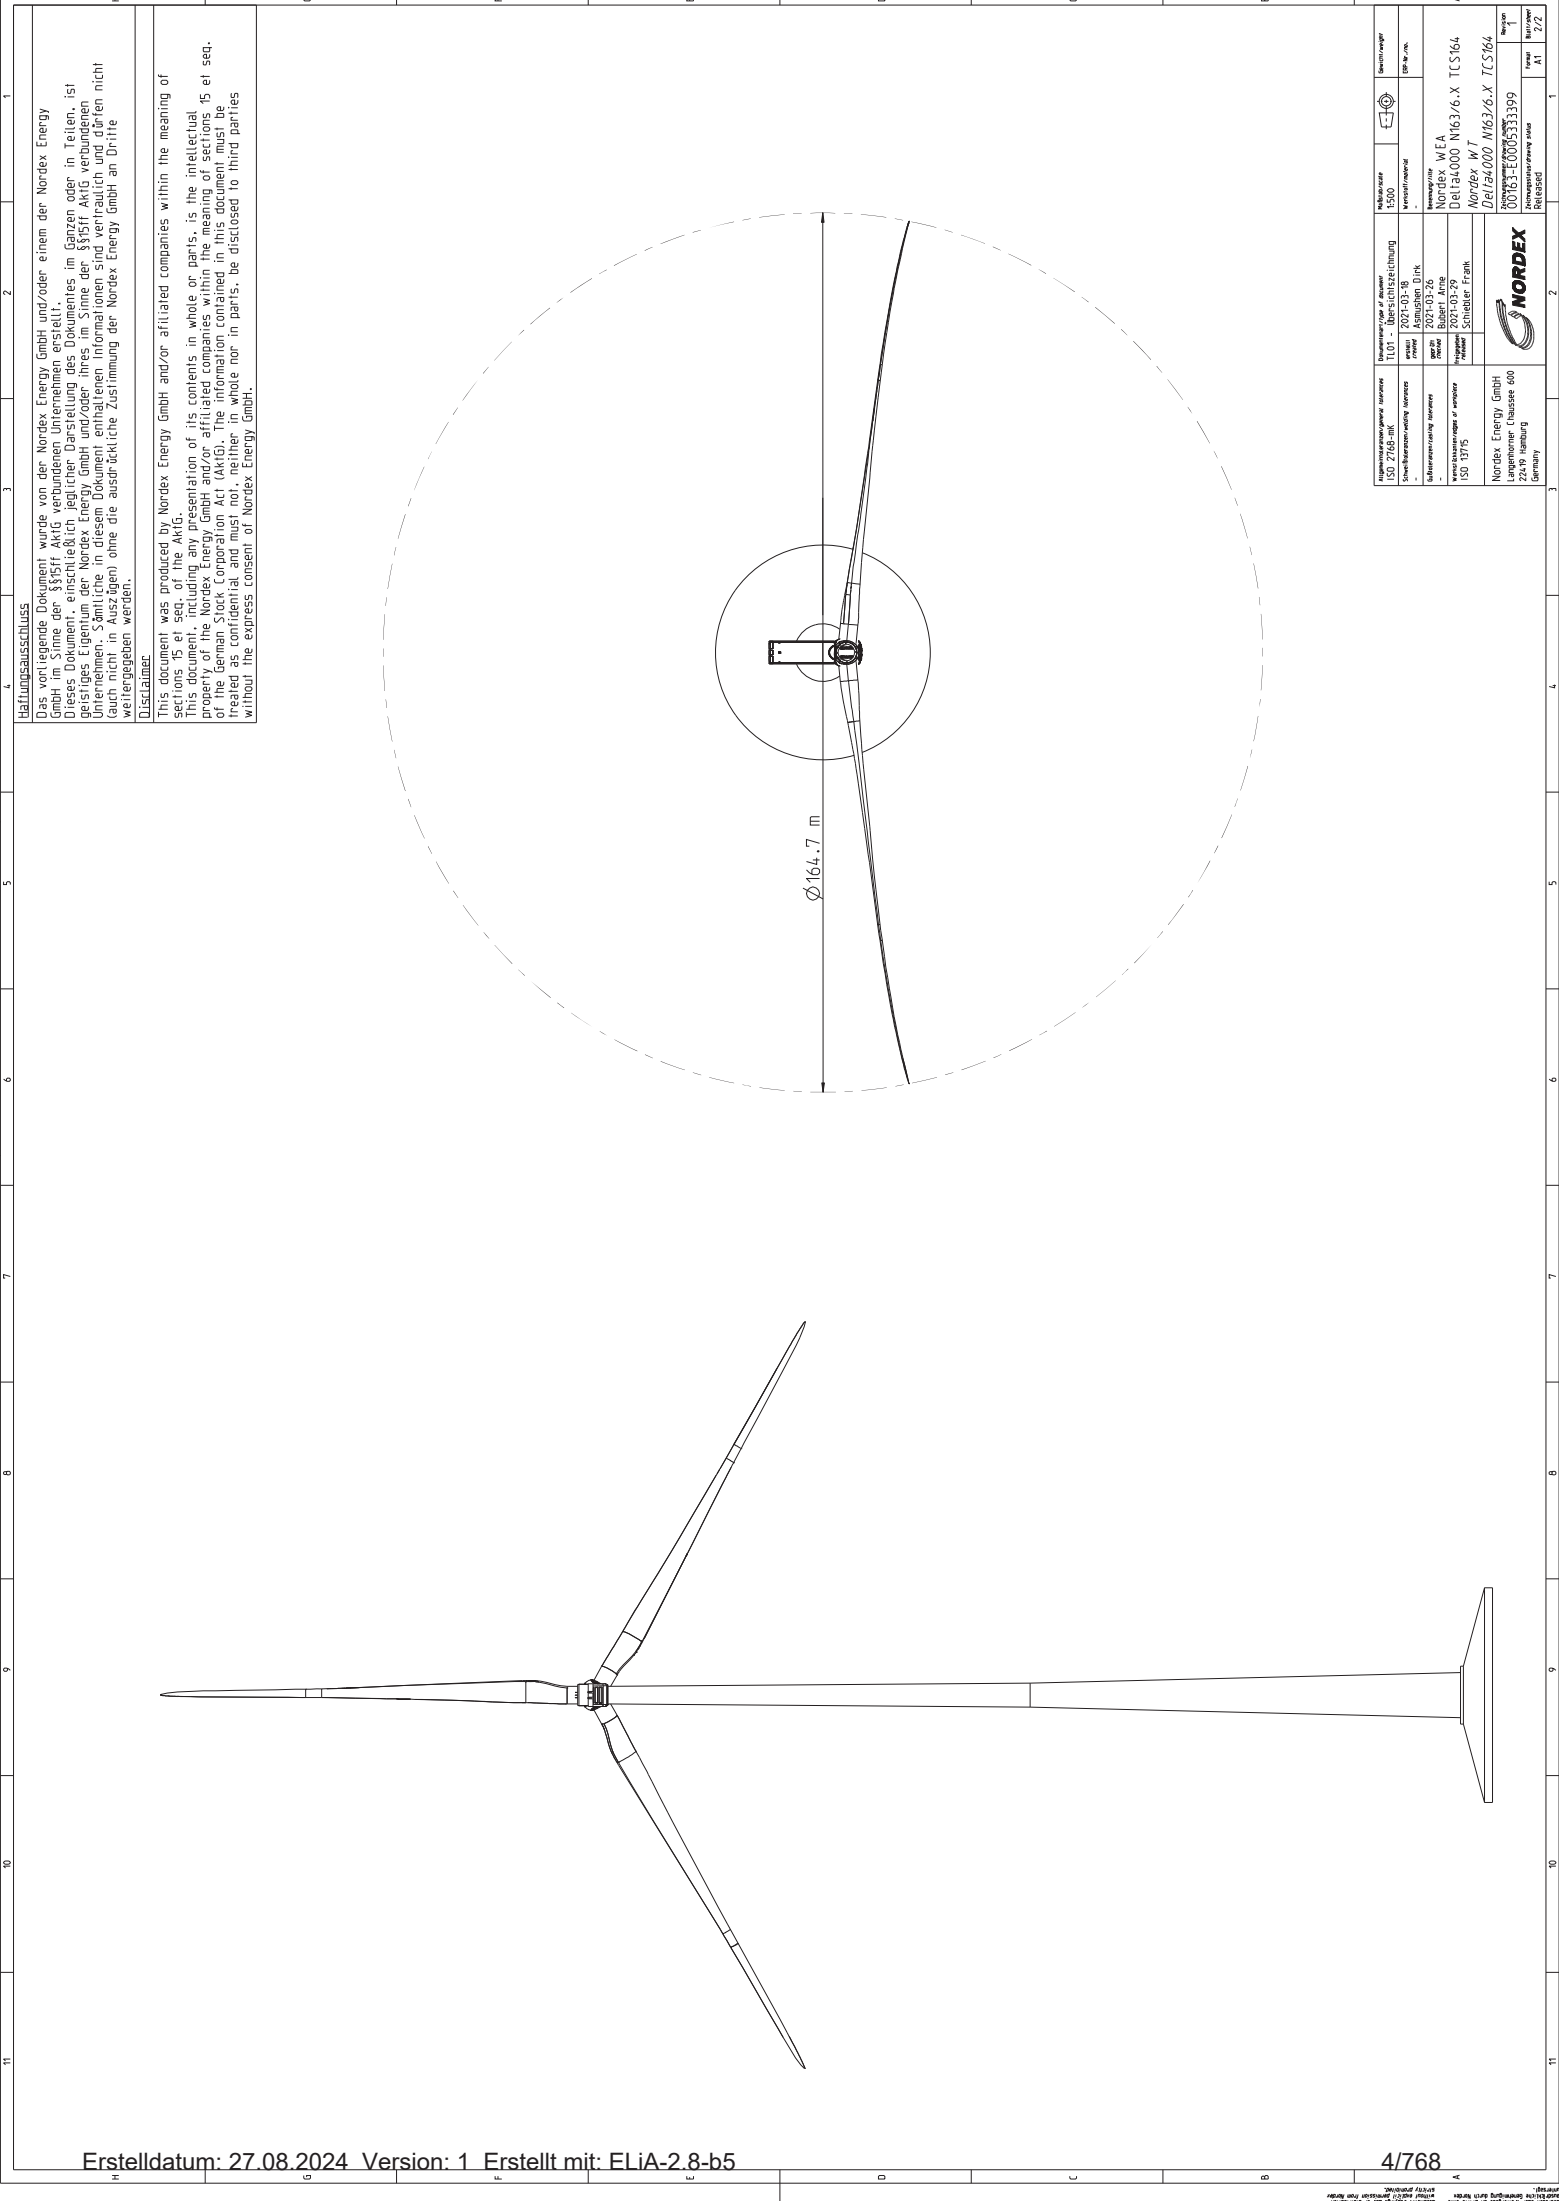

Haftungsausschluss

Das vorliegende Dokument wurde von der Nordex Energy GmbH und/oder einem der Nordex Energy GmbH im Sinne der §§51ff AktG verbundenen Unternehmen erstellt. Dieses Dokument, einschließlich jeglicher Darstellung des Dokumentes im Ganzen oder in Teilen, ist geistiges Eigentum der Nordex Energy GmbH und/oder ihres im Sinne der §§51ff AktG verbundenen Unternehmen. Sollten die in diesem Dokument enthaltenen Informationen sind vertraulich und dürfen nicht (auch teilweise) weitergegeben werden, ohne die ausdrückliche Zustimmung der Nordex Energy GmbH an Dritte weitergegeben werden.

Disclaimer:

This document was produced by Nordex Energy GmbH and/or affiliated companies within the meaning of sections 51 ff. of the AktG. This document, including its contents in whole or parts, is the intellectual property of the Nordex Energy GmbH and/or affiliated companies within the meaning of sections 51 ff. of the German Stock Corporation Act (AktG). The information contained in this document must be treated as confidential and must not, neither in whole nor in parts, be disclosed to third parties without the express consent of Nordex Energy GmbH.



Industrie Service

**Mehr Wert.
Mehr Vertrauen.**

PRÜFAMT FÜR STANDSICHERHEIT FÜR DIE
BAUTECHNISCHE PRÜFUNG VON WINDENERGIEANLAGEN

Prüfbescheid für eine Typenprüfung

Datum: 21.11.2023

Prüfnummer: 3451400-172-d Rev. 4

Objekt: Turm und Fundamente TCS164B-03 (N23)
Windenergieanlage Nordex N163/6.X
Rotorblatt Typ NR81.5-2
Nabenhöhe 164 m
Windzone S, Erdbebenzone 3

Prüfgrundlage: DIBt-Richtlinie 2012

Hersteller und Konstruktion WEA: Nordex Energy SE & Co. KG
Langenhorner Chaussee 600
22419 Hamburg

Konstruktion und Berechnung Bauteil und Fundament: Max Bögl Wind AG
Max-Bögl-Straße 1
92369 Sengenthal

Konstruktion und Berechnung Stahlteil: Nordex Energy SE & Co. KG
Langenhorner Chaussee 600
22419 Hamburg

P.E. Concepts GmbH
Kruppstraße 82-100
45145 Essen

Auftraggeber: Nordex Energy SE & Co. KG
Langenhorner Chaussee 600
22419 Hamburg

Gültig bis: 16.02.2027

Unsere Zeichen:
IS-ESW-MUC/CRE

Dokument:
3451400-172-
d_Rev.4_Nordex_N163-
6.X_TCS164B-03 (N23)_TPB

Das Dokument besteht aus
8 Seiten.
Seite 1 von 8

Die auszugsweise Wiedergabe des
Dokumentes und die Verwendung
zu Werbezwecken bedürfen der
schriftlichen Genehmigung der
TÜV SÜD Industrie Service GmbH.

Die Prüfergebnisse beziehen
sich ausschließlich auf die
untersuchten Prüfgegenstände.

Sitz: München
Amtsgericht München HRB 96 869
UST-IdNr. DE129484218
Informationen gemäß § 2 Abs. 1 DL-InfoV
unter www.tuvsud.com/impressum

Aufsichtsrat:
Reiner Block (Vors.)
Geschäftsführer:
Ferdinand Neuwieser (Sprecher),
Thomas Kainz, Simon Kellerer

Telefon: +49 89 5791-3146
Telefax: +49 89 5791-2956
www.tuvsud.com/de-is

TUV[®]

TÜV SÜD Industrie Service GmbH
Prüfamt für Standsicherheit für die
bautechnische Prüfung von
Windenergieanlagen
Westendstraße 199
80686 München
Deutschland



Industrie Service

Revision	Datum	Änderungen
0	11.04.2022	Erstfassung
1	01.06.2022	Lebensdauer für Maschine und Rotorblatt angepasst, redaktionelle Änderungen
2	31.01.2023	Typenprüfung Tiefgründung [3] eingefügt. Dokumente [1], [2], [4], [5], [6], [9], [11] und [12] aktualisiert. Dokument [8] hinzugefügt.
3	27.04.2023	Dokumente [5] bis [9], [11] und [12] aktualisiert. Auflage 1 entfernt.
4	21.11.2023	Dokumente [1], [4], [5], [6], [9] und [11] aktualisiert. Dokument [10] hinzugefügt.

Notiz: Referenzangaben älterer Revisionen könnten sich geändert haben und könnten bei der aktuellen Revision nicht mehr zutreffen.

Inhaltsverzeichnis

1.	Allgemeine Bestimmungen.....	3
2.	Anlagenbeschreibung	3
3.	Prüfgrundlage	4
4.	Prüfberichte zur bautechnischen Prüfung.....	4
5.	Gutachtliche Stellungnahmen.....	5
6.	Zusammenfassung.....	7
7.	Auflagen.....	7
	Anlage 1:.....	8

1. Allgemeine Bestimmungen

Die Typenprüfung für die in Abschnitt 2 beschriebene Windenergieanlage besteht aus den unter Abschnitt 4 aufgeführten Prüfberichten sowie diesem Typenprüfbescheid. Grundlage der Typenprüfung sind die in Abschnitt 5 gelisteten gutachtlichen Stellungnahmen.

Die Typenprüfung bestätigt die Prüfung der Standsicherheit der gelisteten Türme und Gründungen.

Dieser Prüfbescheid zur Typenprüfung ersetzt nicht die Bestätigung des Auflagenvollzugs. Er ersetzt keine für die Durchführung von Bauvorhaben erforderlichen Genehmigungen.

Bei Abweichungen von diesem Prüfbescheid zur Typenprüfung oder den unter Abschnitt 4 und 5 aufgeführten zugehörigen Prüfberichten und Stellungnahmen sowie den darin geprüften Unterlagen und gelisteten Prüfgrundlagen ist die Standsicherheit im Einzelfall nachzuweisen und zu prüfen.

Es wird davon ausgegangen, dass Hersteller und Betreiber ihren Verpflichtungen zur Gewährleistung des sicheren Betriebes der Anlage nachkommen und über im Betrieb festgestellte, auslegungsrelevante Auffälligkeiten, wie z.B. Schwingungsphänomene, berichten und gegebenenfalls veranlassen, dass entsprechende Untersuchungen durchgeführt und neue Berechnungen zur Prüfung vorgelegt werden.

2. Anlagenbeschreibung

Die hier behandelte Windenergieanlage vom Typ Nordex Delta4000 N163/6.X mit 164 m Nabenhöhe besteht aus einem luvseitig angeordneten Dreiblatt-Rotor, der über die Rotorwelle mit dem Hauptgetriebe verbunden ist.

Die Anlage wird mittels Blattwinkelverstellung und variabler Rotordrehzahl geregelt.

Umgebungsbedingungen und Daten der Maschine gemäß Herstellerangaben:

Nennleistung	6800 kW/ 7000 kW ¹
Windzone	S
Erdbebenzone nach DIN 4149	3
Nabenhöhe	164 m
Rotorblatttyp	NR81.5-2
Rotordrehzahlbereich (Produktionsbetrieb)	5,96 – 11,61 U/min
Nennwindgeschwindigkeit, V_r (1 Sekunden Mittelwert)	12,5 m/s
Abschaltwindgeschwindigkeit (10 Minuten Mittelwert)	20 m/s ²
Einschaltwindgeschwindigkeit (10 Minuten Mittelwert)	3 m/s
Jahresmittel der Windgeschwindigkeit (1 Jahres Mittelwert)	7,5 m/s
Extremer 50-Jahres-Wind, V_{ref} (10 Minuten Mittelwert)	40,3 m/s

¹ Die Windenergieanlage N163/6.X ist elektrisch (Generator, Umrichter, Transformatoren) für den Betrieb mit einer Nennleistung von bis zu 7035 kW geeignet. Unter Berücksichtigung eines eingeschränkten Blindleistungsbereiches ist ein Betrieb bis zu einer Nennleistung von 7350 kW möglich (siehe [14]).

² Bei Anlagenvarianten, die über einen ESCO Modus verfügen, wird zwischen V_{out} und 26 m/s die Leistung schrittweise reduziert.

Lebensdauer Turm und Fundament ³	25 Jahre
Lebensdauer Maschine und Rotorblatt ³	30 Jahre

Tabelle 1

In der folgenden Tabelle sind die möglichen Turm- und Gründungsvarianten mit den entsprechenden Prüfberichten gelistet:

Nabenhöhe	164 m
Turmkonstruktion	Hybridturm N23 [1]
Fundamente	Flachgründung mit Auftrieb [2] Tiefgründung mit Auftrieb [3]

Tabelle 2

Detaillierte Beschreibungen der Bauteile Turm und Fundament sind in den zitierten Prüfberichten zu finden.

3. Prüfgrundlage

Der Prüfung wurden die folgenden Normen und Richtlinien zugrunde gelegt:

- /1/ „Richtlinie für Windenergieanlagen“, herausgegeben vom Deutschen Institut für Bautechnik (DIBt), Version 2012, korrigierte Fassung März 2015
- /2/ DIN EN 61400-1:2011 „Windenergieanlagen – Teil 1: Auslegungsanforderungen (IEC 61400-1:2005 + A1:2010); Deutsche Fassung EN 61400-1:2005 + A1:2010“
- /3/ IEC 61400-1:2005 „Wind turbines – Part 1: Design requirements“
- /4/ Änderungen 1 (2010) zur Norm IEC 61400-1:2005 „Wind Turbines – Part 1: Design requirements“

Nach den Anerkennungsnotizen im Vorwort von /2/ entspricht die Norm /2/ inhaltlich /3/ und /4/. Entsprechend kann in den in Abschnitt 5 gelisteten Gutachterlichen Stellungnahmen gleichwertig /2/ oder /3/ in Kombination mit /4/ als Prüfgrundlage verwendet werden.

In den Prüfberichten in Abschnitt 4 und gutachtlichen Stellungnahmen in Abschnitt 5 sind die jeweils zugrunde gelegten Normen und Richtlinien genannt.

4. Prüfberichte zur bautechnischen Prüfung

Gegenstand der Typenprüfung ist die Prüfung der Standsicherheitsnachweise sowie die Prüfung der zugehörigen Konstruktionszeichnungen für den Turm und die zugehörigen Gründungen entsprechend Tabelle 2.

Die im Rahmen der Prüfungen eingereichten Unterlagen sind in den folgenden Prüfberichten aufgelistet.

³ Die Anlage kann projektspezifisch mit einer erweiterten Lebensdauer von bis zu 35 Jahren betrieben werden. Bei Überschreiten einer Lebensdauer von 20 Jahren müssen die Bedingungen aus der gutachtlichen Stellungnahme [13] in jedem Fall erfüllt sein.



Die geprüften und mit rundem Prüfstempel versehenen Unterlagen entsprechen den Anforderungen der DIBt-Richtlinie /1/ sowie den in den folgenden Prüfberichten genannten Normen und Richtlinien und sind im Wesentlichen vollständig und richtig.

Die Prüfung der Podeste, Besteigeeinrichtungen und Innenausbauten des Turmes ist nicht Bestandteil dieser Typenprüfung.

- [1] „Prüfbericht für eine Typenprüfung – Prüfung der Standsicherheit – Hybridturm TCS164B-03 (N23), Windenergieanlage Nordex Delta4000 N163/6.X, 164 m Nabenhöhe, Windzone S, Erdbebenzone 3“, erstellt von TÜV SÜD Industrie Service GmbH, Dokument Nr. 3451400-120-d-6, Rev. 2, Datum 2023-11-17
- [2] „Prüfbericht für eine Typenprüfung – Prüfung der Standsicherheit – Flachgründung, Windenergieanlage: Nordex N163/6.X, Turm: Hybridturm TCS164B-03 (N23), Nabenhöhe: 164 m über GOK, Windzone S, Erdbebenzone 3, Hier: Ø = 25,5 m (rund) mit Auftrieb“, erstellt von TÜV SÜD Industrie Service GmbH, Dokument Nr. 3451400-130-d-7 Rev. 1, Datum 2022-12-16
- [3] „Prüfbericht für eine Typenprüfung – Prüfung der Standsicherheit -Tiefgründung, Windenergieanlage: Nordex Delta4000 N163/6.X, Turm: Hybridturm TCS164B-03 (N23), Nabenhöhe: 164 m über GOK, Windzone S, Erdbebenzone 3, Hier: Ø = 24,50 m (rund) mit Auftrieb“, erstellt von TÜV SÜD Industrie Service GmbH, Dokument Nr. 3662314-1-d Rev. 0, Datum 2023-01-10

In den Prüfberichten [2] und [3] wird auf Revision 1 von [1] verwiesen. Die Änderungen in Revision 2 von [1] haben keine Auswirkung auf die Gültigkeit der Prüfberichte [2] und [3]. Somit sind die Prüfberichte [2] und [3] auch in Kombination mit der hier zitierten Revision 2 von [1] gültig.

In Prüfbericht [2] wird auf die Revision 1 von [4] verwiesen. Die Änderungen in den Revisionen 2, 3 und 4 von [4] haben keine Auswirkung auf die Gültigkeit des Prüfberichts [2]. Somit ist der Prüfbericht [2] auch in Kombination mit der hier zitierten Revision 4 von [4] gültig.

5. Gutachtliche Stellungnahmen

Die folgenden gutachtlichen Stellungnahmen gemäß /1/ Abs. 3.I. wurden im Rahmen dieser Typenprüfung vorgelegt:

- Bestätigung der Schnittgrößen für den Nachweis von Turm und Gründung, Rotorblätter und Maschinenbau (Lastgutachten)
- Nachweis der Sicherheitseinrichtungen (Sicherheitsgutachten)
- Nachweis der Rotorblätter
- Nachweis der maschinenbaulichen Komponenten (Maschinengutachten)
- Nachweis der Verkleidung von Maschinenhaus und Nabe
- Nachweis für die elektrotechnischen Komponenten und den Blitzschutz

Als Grundlage für die Lastannahmen gelten die folgenden gutachtlichen Stellungnahmen:

- [4] „Gutachtliche Stellungnahme – Bewertung der Konstruktion – Lastannahmen, Windenergieanlage Nordex Delta4000 N163/6.X 50/60 Hz, Rotorblatt Typ NR81.5-2, optional mit AIS und Serrations, Nabenhöhe 164 m über Geländeoberkante (Turm TCS164B-03 (N23)), WEA Klasse S und Windzone S, Erdbebenzone 3, hier: Turm- und Fundamentlasten“ erstellt von TÜV SÜD Industrie Service GmbH, Dokument Nr. 3451400-11-d-1, Rev. 4, Datum 2023-06-26



- [5] „Bewertung der Konstruktion – Lastannahmen, Windenergieanlage Nordex Delta4000 N163/6.X 50/60 Hz, Rotorblatt Typ NR81.5-2, optional mit AIS, Vortex Generatoren und Serrations, Nabenhöhe 98 m, 113 m, 118 m, 138 m, 159 m und 164 m über Geländeoberkante (Türme TS98-01, TS113-00, TS118-03, TS138-00, TS159-01 und TCS164B-03 (N23)), WEA-Klasse S und Windzone S, Erdbebenzone 3, hier: Maschinenbau- und Rotorblattlasten“, erstellt von TÜV SÜD Industrie Service GmbH, Dokument Nr. 3451400-17-d-1, Rev. 7, Datum 2023-09-06

Für die weiteren oben genannten Unterlagen gelten die folgenden gutachtlichen Stellungnahmen:

- [6] „Gutachtliche Stellungnahme – Bewertung der Konstruktion – Personensicherheit, Betriebsführung und Sicherheitssystem (CAPS), Handbücher, Windenergieanlagen vom Typ Delta4000 Nordex N149/4.0-4.5, N133/4.8, N149/5.X, N163/5.X und N163/6.X 50/60 Hz“, erstellt von TÜV SÜD Industrie Service GmbH, Dokument Nr. 2740209-8-d-2, Rev. 29, Datum 2023-09-26
- [7] „Gutachtliche Stellungnahme – Bewertung der Konstruktion – Rotorblatt, Typ Nordex NR81.5-1 und NR81.5-2 für die Windenergieanlagen Nordex Delta4000 N163/5.X und N163/6.X, optional mit Serrations, Eiserkennungssystem, Vortexgeneratoren und Eisschutzsystem“ erstellt von TÜV SÜD Industrie Service GmbH, Dokument Nr. 3114128-40-d-3, Rev. 4, Datum 2023-04-06
- [8] „Gutachtliche Stellungnahme – Typprüfung - Rotorblatt, Nordex NR81.5-1 und NR81.5-2 für die Windenergieanlagen Delta4000 N163/5.X und N163/6.X“, erstellt von TÜV SÜD Industrie Service GmbH, 7 Seiten, Dokument Nr. 3114128-41-d-3, Rev. 2, Datum 2023-04-26
- [9] „Gutachtliche Stellungnahme – Bewertung der Konstruktion - Maschinenbauliche Strukturen, Maschinenbauliche Komponenten, Windenergieanlage vom Typ Delta4000 Nordex N163/6.X, Nordex N163/5.X, Nordex N149/4.0-4.5, Nordex N149/5.X, Nordex N133/4.8“, erstellt von TÜV SÜD Industrie Service GmbH, Dokument Nr. 2740209-47-d-4, Rev. 25, Datum 2023-08-28
- [10] „Gutachtliche Stellungnahme – Bewertung der Konstruktion – Maschinenhaus- und Nabenverkleidung, Windenergieanlage vom Typ Delta4000 Nordex N163/6.X, Nordex N163/5.X, Nordex N149/4.0-4.5, Nordex N149/5.X, Nordex N133/4.8“, erstellt von TÜV SÜD Industrie Service GmbH, Dokument Nr. 2740209-471-d-4, Rev. 0, Datum 2023-08-29
- [11] „Gutachtliche Stellungnahme – Bewertung der Konstruktion – Maschinenbauliche Strukturen, Windenergieanlagen vom Typ Delta4000, Hier: Turmkopfflansch Delta4000 23 Nase“, erstellt von TÜV SÜD Industrie Service GmbH, Dokument Nr. 3451400-110-d-11, Rev. 2, Datum 2023-09-26
- [12] „Gutachtliche Stellungnahme – Bewertung der Konstruktion - Elektrische Komponenten und Blitzschutz, Windenergieanlagen vom Typ Delta4000 N149/4.0-4.5, N133/4.8, N149/5.X, N163/5.X und N163/6.X, 50/60Hz, Rotorblatt Typ NR74.5, NR65.5-3 und NR81.5, optional mit AIS und Serrations“, erstellt von TÜV SÜD Industrie Service GmbH, Dokument Nr. 2740209-54-d-5, Rev. 13, Datum 2023-04-17
- [13] „Gutachtliche Stellungnahme – Bewertung der Konstruktion – Verlängerung der Lebensdauer auf 21 bis 35 Jahren, Windenergieanlagen Nordex Delta4000 N149/5.X, N163/5.X, N163/6.X, N149/4.0-4.5 und N133/4.8, Hier: Elektrische Komponenten, Blitzschutzsystem, Betriebsführungs- und Sicherheitssystem (CAPS) und Lastgetriebene Komponenten (Strukturkomponenten + Turm)“, erstellt von TÜV SÜD Industrie Service



Industrie Service

GmbH,
Dokument Nr. 3114128-222-d, Rev. 5, Datum 2023-04-17

- [14] „Gutachtliche Stellungnahme – Bewertung der Konstruktion – Windenergieanlagen vom Typ Delta4000 N163/6.X, Hier: variable Leistungskurve (VPC)“, erstellt von TÜV SÜD Industrie Service GmbH,
Dokument Nr. 3451400-230-d-1, Rev. 1, Datum 2022-03-15

Die Gutachtlichen Stellungnahmen [6], [9] und [14] verweisen teilweise auf ältere Revisionen der Dokumente [4] bis [13]. Die Änderungen in den späteren Revisionen der Gutachtlichen Stellungnahmen [4] bis [13] haben keinen Einfluss auf die Gültigkeit der Gutachtlichen Stellungnahmen [6], [9] und [14]. Somit sind die Gutachtlichen Stellungnahme [6], [9] und [14] auch in Kombination mit den hier zitierten Revisionen gültig.

Die Zusammenstellung von gutachtlichen Stellungnahmen ist im Sinne der DIBt Richtlinie /1/ Abschnitt 3.I und J, K und L vollständig. Die in den gutachtlichen Stellungnahmen vorgegebenen Werte und Eigenschaften wurden in den Nachweisen von Turm und Gründungen berücksichtigt. Die gutachtlichen Stellungnahmen bestätigen die Übereinstimmung mit den in Abschnitt 3 gelisteten Prüfgrundlagen.

6. Zusammenfassung

Die eingereichten gutachtlichen Stellungnahmen und Prüfberichte für den Turm TCS164B-03 (N23) und die zugehörige Gründung der Windenergieanlage vom Typ Nordex Delta4000 N163/6.X entsprechen den Anforderungen der DIBt-Richtlinie /1/.

Die Anforderungen an die Standsicherheit des Turmes und der Gründung sind erfüllt, vorausgesetzt, alle in den Prüfberichten und diesem Prüfbescheid genannten Auflagen sowie alle Auflagen und Bemerkungen der zugehörigen gutachtlichen Stellungnahmen werden beachtet bzw. vollzogen. Eine Übersicht der Auflagen kann Anlage 1 dieses Typenprüfbescheids entnommen werden.

Der Turm und die zugehörige Gründung sind mindestens alle 2 Jahre durch einen Sachverständigen für Windenergieanlagen auf den Erhaltungszustand hin zu überprüfen. Wenn von der Herstellerfirma eine laufende (mindestens jährliche) Überwachung und Wartung der Windenergieanlage durchgeführt wird, kann der Zeitraum der Fremdüberwachung auf 4 Jahre verlängert werden. Über die Überprüfung bzw. Überwachung und Wartung ist mindestens alle 2 Jahre ein Bericht zu erstellen.

Für die Verlängerung der Typenprüfung sind die eingereichten Unterlagen, insbesondere die Zeichnungen und die Berechnungen für den Turm und die zugehörige Gründung, zu einer erneuten Überprüfung hinsichtlich geänderter Vorschriften oder Richtlinien vorzulegen.

**TÜV SÜD Industrie Service GmbH
Prüfamt für Standsicherheit für die
bautechnische Prüfung von Windenergieanlagen**

Der Bearbeiter

C. Reuter

Der Leiter

i.V. S. Mayer



Industrie Service

Anlage 1:

Detaillierter Verweis auf die einzelnen Auflagen der zugrundeliegenden Prüfberichte und Gutachtlichen Stellungnahmen:

[1]	Kapitel 6, Auflagen 1 bis 26
[2]	Kapitel 6, Auflagen 1 bis 10
[3]	Kapitel 6, Auflagen 1 bis 15
[4]	Kapitel 6, Auflagen 1 bis 5
[5]	Kapitel 6, Auflagen 1 bis 6
[6]	Kapitel 6, Auflagen 1 bis 6
[7]	Kapitel 6, Auflagen 1 bis 4
[8]	Keine Auflagen
[9]	Kapitel 6, Auflagen 1 bis 8
[10]	Kapitel 6, Auflagen 1 und 2
[11]	Kapitel 6, Auflagen 1 bis 3
[12]	Kapitel 6, Auflagen 1 und 2
[13]	Kapitel 6, Auflagen 1 bis 3
[14]	Kapitel 6, Auflagen 1 bis 5

Allgemeine Dokumentation

Fundamente Nordex N163/6.X

Hybridturm TCS164
(Fundament mit und ohne Auftrieb)

Rev. 02/17.08.2021

Dokumentennr.:	2017619DE
Status:	Released
Sprache:	DE-Deutsch
Vertraulichkeit:	Nordex Internal Purpose

- Originaldokument -
Dokument wird elektronisch verteilt.
Original mit Unterschriften bei Nordex Energy SE & Co. KG, Department Engineering.

Dieses Dokument, einschließlich jeglicher Darstellung des Dokuments im Ganzen oder in Teilen, ist geistiges Eigentum der Nordex Energy SE & Co. KG. Sämtliche in diesem Dokument enthaltenen Informationen sind ausschließlich für Mitarbeiter und Mitarbeiter von Partner- und Subunternehmen der Nordex Energy SE & Co. KG, der Nordex SE und ihrer im Sinne der §§15ff AktG verbundenen Unternehmen bestimmt und dürfen nicht (auch nicht in Auszügen) an Dritte weitergegeben werden.

Alle Rechte vorbehalten.

Jegliche Weitergabe, Vervielfältigung, Übersetzung oder sonstige Verwendung dieses Dokuments oder von Teilen desselben, gleich ob in gedruckter, handschriftlicher, elektronischer oder sonstiger Form, ohne ausdrückliche Zustimmung durch die Nordex Energy SE & Co. KG ist untersagt.

© 2021 Nordex Energy SE & Co. KG, Hamburg

Anschrift des Herstellers im Sinne der Maschinenrichtlinie:

Nordex Energy SE & Co. KG
Langenhorner Chaussee 600
22419 Hamburg
Deutschland

Tel: +49 (0)40 300 30 - 1000

Fax: +49 (0)40 300 30 - 1101

info@nordex-online.com

<http://www.nordex-online.com>

1.	Fundament N163/6.X TCS164, 164 m Nabenhöhe.....	4
2.	Daten	5
3.	Eigengewicht, Erdüberschüttung und Auftrieb	5
4.	Hinweis zur Leerrohrführung	5

1. Fundament N163/6.X TCS164, 164 m Nabenhöhe

Die Gründung wird als kreisrundes Flachfundament ohne Keller ausgeführt. Der Durchmesser des Fundaments beträgt 25,50 m.

Die Einbindung des Fundaments unter der Grundoberkante (GOK) beträgt 0,89 m. Die Fundamentoberkante liegt 1,92 m oberhalb der GOK. Eine Anpassung der Gründungstiefe an örtliche Verhältnisse ist unter Berücksichtigung der zulässigen Gesamthöhe und des Grundwasser möglich.

Eine dauerhafte Erdaufschüttung auf dem Fundament ist Bestandteil der Gründung und darf nicht entfernt werden.

Anforderungen an den Baugrund

- Maximal zulässige Bodenpressung im BS-P: $\sigma_{\text{MAX,BS-P}} \geq 222 \text{ kN/m}^2$
- Maximal zulässige Bodenpressung im BS-A: $\sigma_{\text{MAX,BS-A}} \geq 257 \text{ kN/m}^2$
- Statische Drehfederkonstante: $k_{\phi,\text{stat}} \geq 60000 \text{ MNm/rad}$
- Dynamische Drehfederkonstante: $k_{\phi,\text{dyn}} \geq 300000 \text{ MNm/rad}$
- Die maximal erlaubte Einbindetiefe für das Fundament unter GOK, bezogen auf die Fundamentsohle, ist der entsprechenden Zeichnung zu entnehmen.

Flachgründung für N163/6.X auf einem Hybridturm TCS164

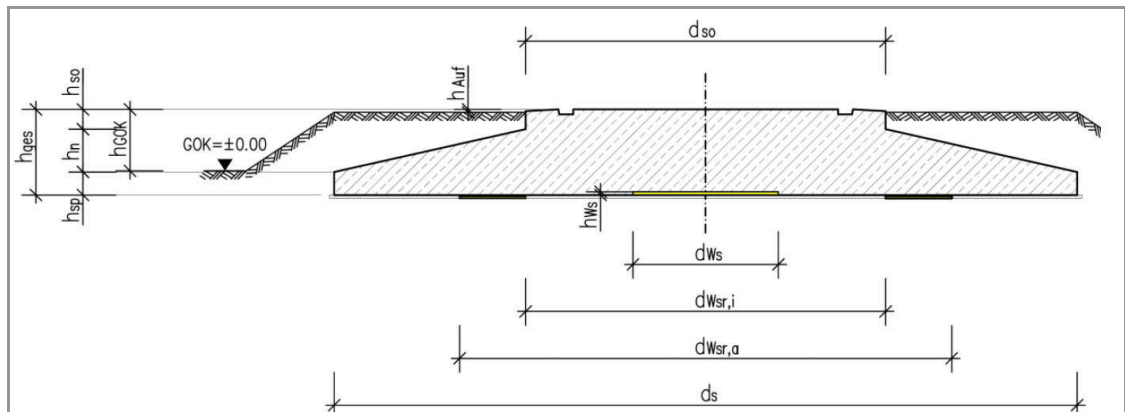


Abb. 1: Schematische Darstellung exemplarisches Fundament N163/6.X mit 164 m Nabenhöhe (alle Angaben in Metern, Skizze nicht maßstabsgerecht)

- $d_s = 25,50 \text{ m}$ (Außendurchmesser)
 $d_{so} = 10,90 \text{ m}$ (Sockeldurchmesser)
 $d_{ws} = 4,40 \text{ m}$ (Weichschichtdurchmesser)
 $d_{wsr,i} = 10,90 \text{ m}$ (Innere Weichschichtsringdurchmesser)
 $d_{wsr,a} = 14,90 \text{ m}$ (Äußere Weichschichtsringdurchmesser)
 $h_{ges} = 2,80 \text{ m}$ (Fundamenthöhe)
 $h_{sp} = 0,70 \text{ m}$ (Spornhöhe)
 $h_n = 1,50 \text{ m}$ (Spornneigungshöhe)
 $h_{so} = 0,60 \text{ m}$ (Sockelhöhe)
 $h_{GOK} = 1,92 \text{ m}$ (Abstand Fundamentoberkante - Grundoberkante)
 $h_{Auf} = 0,10 \text{ m}$ (Abstand Fundamentoberkante - Überschüttungoberkante)
 $h_{ws} = 0,05 \text{ m}$ (Weichschichtdicke)

2. Daten

Tab. 1: Materialbestandteile)

Fundament für	Durchmesser	Bewehrung		Beton	
		Stahlsorte	Masse	Güte	Menge
TCS164	25,50 m	B 500B	111,2 t	C30/37 C40/50	824 m ³

Tab. 2: Charakteristische Lasten in der Sohlfuge der Gründung nach DIBt

	M _{b,k} [kNm]	V _k [kN]	H _k [kN]
BS-P	186470	37582	1331
BS-T	64043	37296	613
BS-A	218891	37512	1435

3. Eigengewicht, Erdüberschüttung und Auftrieb

Betonvolumen

- Betonwichte $\gamma_C = 25,0 \text{ kN/m}^3$
- Betongewicht $G_C = 20597 \text{ kN}$

Überschüttung

- Höhe Erdüberschüttung innen $t_{ÜS,inn}: 0,50 \text{ m}$
- Höhe Erdüberschüttung außen $t_{ÜS,aus,max}: 2,00 \text{ m}$
- Bodenwichte $\gamma_{ÜS} = 18,0 \text{ kN/m}^3$
- Gewicht Erdüberschüttung $G_{ÜS,max}: 10145 \text{ kN}$

Auftrieb


- Höhe Wassersäule $h_{GW,max} = 0,88 \text{ m}$
- Auftriebskraft $G_{GW,max} = -4494 \text{ kN}$

4. Hinweis zur Leerrohrführung

Die Leerrohre werden seitlich in das Fundament eingeführt; im Bereich zwischen der Sauberkeitsschicht und Höhe GOK. Die Leerrohrführung endet im Bereich um den Mittelpunkt des Fundaments.


In Bezug auf die radiale Anordnung besteht die Möglichkeit die Leerrohre unterhalb der Tür und/oder auf der gegenüberliegenden Seite zu positionieren.

 	ALLGEMEINE DOKUMENTATION	Dok.: 2014649DE
		Rev.: 06
TECHNISCHE BESCHREIBUNG		Seite: 1 / 20
DELTA4000 - N163/6.X		

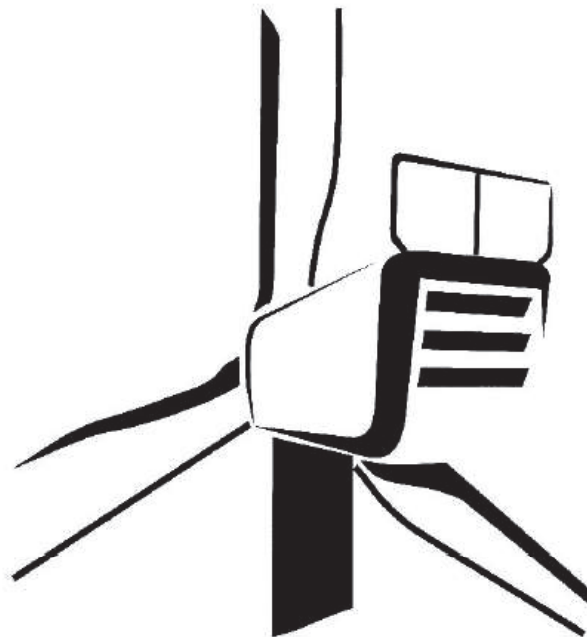

- Originaldokument -

Sprache: DE
 Abteilung: Engineering/ CPS

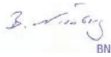Bearbeiter  20-06-2023	Prüfer  29-06-2023	Überprüft  29-06-2023
--	--	---

© 2023 NORDEX GROUP. Alle Rechte vorbehalten.

 	ALLGEMEINE DOKUMENTATION	Dok.: 2014649DE
		Rev.: 06
TECHNISCHE BESCHREIBUNG		Seite: 2 / 20

Dieses Dokument, einschließlich jeglicher Darstellung seines Inhalts, vollständig oder in Teilen, ist geistiges Eigentum der Nordex Energy SE & Co. KG. Die in diesem Dokument enthaltenen Informationen sind ausschließlich für Nordex-Mitarbeiter und Mitarbeiter von vertrauenswürdigen Partner- und Subunternehmen der Nordex Energy SE & Co. KG und Nordex SE und deren verbundenen Unternehmen im Sinne der §§ 15ff. des Aktiengesetzes (AktG) bestimmt und dürfen keinesfalls (auch nicht in Auszügen) an Dritte weitergegeben werden.

Alle Rechte vorbehalten.

© 2023 Nordex Energy SE & Co. KG, Hamburg, Deutschland

Dieses Dokument enthält Informationen, deren Eigentumsrechte bei der Nordex Group liegen und die ohne die vorherige schriftliche Genehmigung durch autorisiertes Personal der Nordex Group nicht kopiert, verwendet, veröffentlicht oder in irgendeiner Form an Dritte weitergegeben werden dürfen. Alle hierin enthaltenen Informationen sind vertraulich zu behandeln und ausschließlich zum Nutzen der Nordex Group zu verwenden.

Anschrift des Herstellers im Sinne der Maschinenrichtlinie

Nordex Energy SE & Co. KG.

Langenhorner Chaussee 600

22419 Hamburg

Deutschland

Tel.: +49 (0)40 300 30 -1000

Fax: +49 (0)40 300 30 -1101

info@nordex-online.com

<http://www.nordex-online.com>

Gültigkeit

Anlagengeneration	Produktreihe	Produkt
Delta	Delta4000	N163/6.X

1.	Aufbau	5
1.1	Turm	5
1.2	Rotor	6
1.3	Maschinenhaus.....	6
1.4	Hilfssysteme	7
1.4.1	Automatisches Schmiersystem	7
1.4.2	Heizungen	8
1.4.3	Elektrischer Kettenzug und Brückentraverse	8
1.4.4	Kühlung	8
2.	Steuerung und elektrisches System	9
2.1	Sicherheitssysteme	9
2.2	Blitz-/Überspannungsschutz, Elektromagnetische Verträglichkeit (EMV)	10
2.3	Mittelspannungsanlage	10
2.4	Niederspannungsnetzformen	11
2.5	Eigenbedarf der Windenergieanlage	11
3.	Optionen	12
4.	Technische Daten	13
4.1	Technische Konzeption	13
4.2	Türme.....	14
4.3	Rotor und Rotorblätter	14
4.4	Maschinenhaus.....	14
4.4.1	Rotorwelle	15
4.4.2	Bremse und Getriebe	15
4.4.3	E-Kettenzug und Brückentraverse.....	15
4.5	Elektrische Anlage	16
4.5.1	Transformator.....	16
4.5.2	Mittelspannungsschaltanlage.....	17
4.5.3	Generator	18
4.6	Kühlung	18
4.7	Pitchsystem	18
4.8	Azimutsystem	19
4.9	Korrosionsschutz	19
4.10	Automatisierungssysteme	19

1. Aufbau

Die Windenergieanlage Nordex N163/6.X ist eine drehzahlvariable Windenergieanlage mit einem Rotordurchmesser von 163 m und einer Nennleistung bis zu 7000 kW, die standortabhängig angepasst werden kann. Die Windenergieanlage ist für die Klasse S gemäß IEC 61400-1 bzw. Windzone S nach DIBt 2012 ausgelegt und wird in den Varianten für 50 Hz und 60 Hz angeboten.

Die Windenergieanlage Nordex N163/6.X besteht aus folgenden Hauptbestandteilen:

- Rotor mit Rotornabe, drei Rotorblättern und dem Pitchsystem
- Maschinenhaus mit Rotorwelle und -lager, Getriebe, Generator, Azimutsystem, Mittelspannungstransformator und Umrichter
- Stahlrohrturm oder Hybridturm mit Mittelspannungsschaltanlage

1.1 Turm

Die Windenergieanlage N163/6.X kann auf einem Stahlrohrturm oder einem Hybridturm errichtet werden. Der Stahlrohrturm besteht aus mehreren konischen oder zylindrischen Sektionen. Der Turm wird mit dem im Fundament einbetonierten Ankerkorb verschraubt. Der Hybridturm besteht im unteren Teil aus einem Betonturm und im oberen Teil aus einem Stahlrohrturm mit zwei Sektionen.

Eine Aufstiegshilfe wie z.B. eine Befahranlage oder eine Steighilfe, die Steigleiter mit dem Fallschutzsystem sowie Ruhe- und Arbeitsplattformen innerhalb des Turmes ermöglichen einen wettergeschützten Aufstieg in das Maschinenhaus.

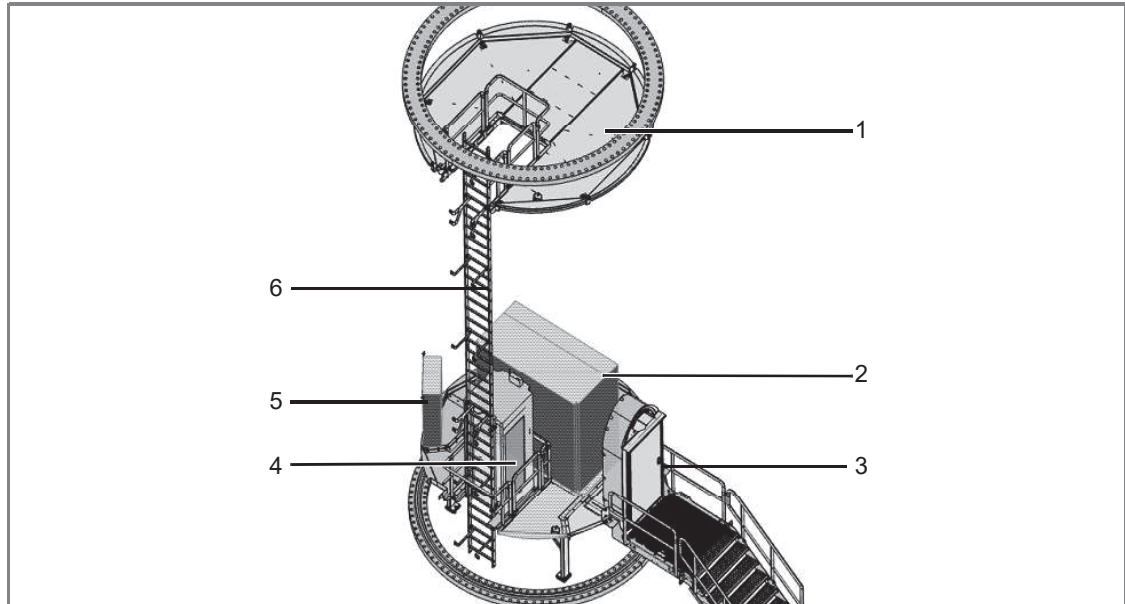


Abb. 1: Übersicht der Einbauten in der Bottomsektion des Stahlrohrturms mit Befahranlage (bei Steighilfe abweichende Darstellung)

- | | |
|---------------------|--------------------|
| 1 Plattform Flansch | 4 Turmbefahranlage |
| 2 MS-Schaltanlage | 5 Steuerschrank |
| 3 Turmzugang | 6 Leiterweg |

Die Fundamentkonstruktion aller Türme hängt von den Bodenverhältnissen am vorgesehenen Standort ab.

1.2 Rotor

Der Rotor besteht aus der Rotornabe mit drei Drehverbindungen, dem Pitchsystem zur Blattverstellung sowie drei Rotorblättern.

Die **Rotornabe** besteht aus einem Grundkörper mit Tragsystem und Spinner. Der Grundkörper besteht aus einer steifen Gusskonstruktion, auf welcher die Pitchdrehverbindungen und die Rotorblätter montiert werden. Die Rotornabe ist verkleidet mit einem Spinner, der den direkten Zugang aus dem Maschinenhaus in die Rotornabe ermöglicht.

Die **Rotorblätter** sind aus hochwertigem glasfaser- und kohlenstofffaserverstärktem Kunststoff hergestellt. Das Rotorblatt wird statisch und dynamisch nach IEC 61400-23 und DNVGL-ST-0376 getestet.

Das **Pitchsystem** dient dem Einstellen des von der Steuerung vorgegebenen Rotorblattwinkels der Rotorblätter. Es besteht für jedes Rotorblatt aus einem elektromechanischen Antrieb mit Drehstrommotor, Planetengetriebe und Antriebsritzel sowie einer Steuereinheit mit Frequenzumrichter und Notstromversorgung. Spannungsversorgung und Signalübertragung erfolgen über einen Schleifring, der sich im Maschinenhaus befindet.

1.3 Maschinenhaus

Das Maschinenhaus beinhaltet wesentliche mechanische und elektrische Komponenten einer Windenergieanlage.

Die **Rotorwelle** überträgt die Drehbewegung des Rotors auf das Getriebe und ist im **Rotorlager** im Maschinenhaus gelagert. Im Rotorlagergehäuse ist eine Rotorarretierung integriert, mit welcher der Rotor zuverlässig mechanisch festgesetzt werden kann.

Mit der mechanischen **Rotorbremse** wird der Rotor während der Wartungsarbeiten festgesetzt. Der nötige Öldruck wird im Bedarfsfall durch die Hydraulikpumpe erzeugt.

Das **Getriebe** erhöht die Drehzahl des Rotors auf die für den Generator erforderliche Drehzahl. Die Getriebelager und die Verzahnung werden kontinuierlich mit Öl versorgt. Ein Kombi-Filterelement mit Grob-, Fein- und Feinstfilter hält Feststoffe zurück. Die Verschmutzung des Filterelementes wird durch die Steuerung überwacht. Das Getriebeöl übernimmt neben der Schmierung auch die Funktion der Kühlung des Getriebes. Die Getriebelager- und Öltemperaturen werden kontinuierlich überwacht. Ist die Betriebstemperatur noch nicht erreicht, führt ein Thermo-Bypass das Getriebeöl direkt zurück in das Getriebe. Erst wenn die Getriebeöltemperatur einen vorgegebenen Wert erreicht, wird das Getriebeöl über einen Öl/Wasser-Kühler, der sich direkt am Getriebe befindet, gekühlt. Dadurch wird die Getriebeöltemperatur im Betrieb in einem schmalen Temperaturbereich gehalten.

Die **Kupplung** stellt die kraftübertragende Verbindung zwischen dem Getriebe und dem Generator her.

Der **Generator** ist eine 6-polige, doppelt gespeiste Asynchronmaschine. Der Generator besitzt einen aufgebauten Luft-Wasser-Wärmetauscher und ist an den Kühlkreislauf angeschlossen.

Der **Umrichter** verbindet das elektrische Netz mit dem Generator, wodurch der Generator drehzahlvariabel arbeiten kann.

Der **Transformator** wandelt die Niederspannung des Generator-Umrichter-Systems in Mittelspannung des Windparknetzes um. Der Transformator wird durch den Anschluss an den Kühlkreislauf gekühlt.

Im **Schaltschrank** sind alle notwendigen elektrischen Bauteile für die Steuerung und Versorgung der Anlage untergebracht.

Das Kühlwasser wird durch einen **Passivkühler** auf dem Maschinenhausdach rückgekühlt.

Mit den **Azimutantrieben** wird das Maschinenhaus optimal in den Wind gedreht. Die Azimutantriebe befinden sich auf dem Maschinenträger im Maschinenhaus. Sie bestehen jeweils aus Elektromotor, mehrstufigem Planetengetriebe und Antriebsritzel. Die Antriebsritzel greifen in die Außenverzahnung der Azimutdrehverbindung ein. In ausgerichteter Position wird das Maschinenhaus mit den Azimutantrieben gehalten.

Alle Baugruppen im Maschinenhaus werden durch die **Maschinenhausverkleidung** vor den Einflüssen von Wind und Wetter geschützt.

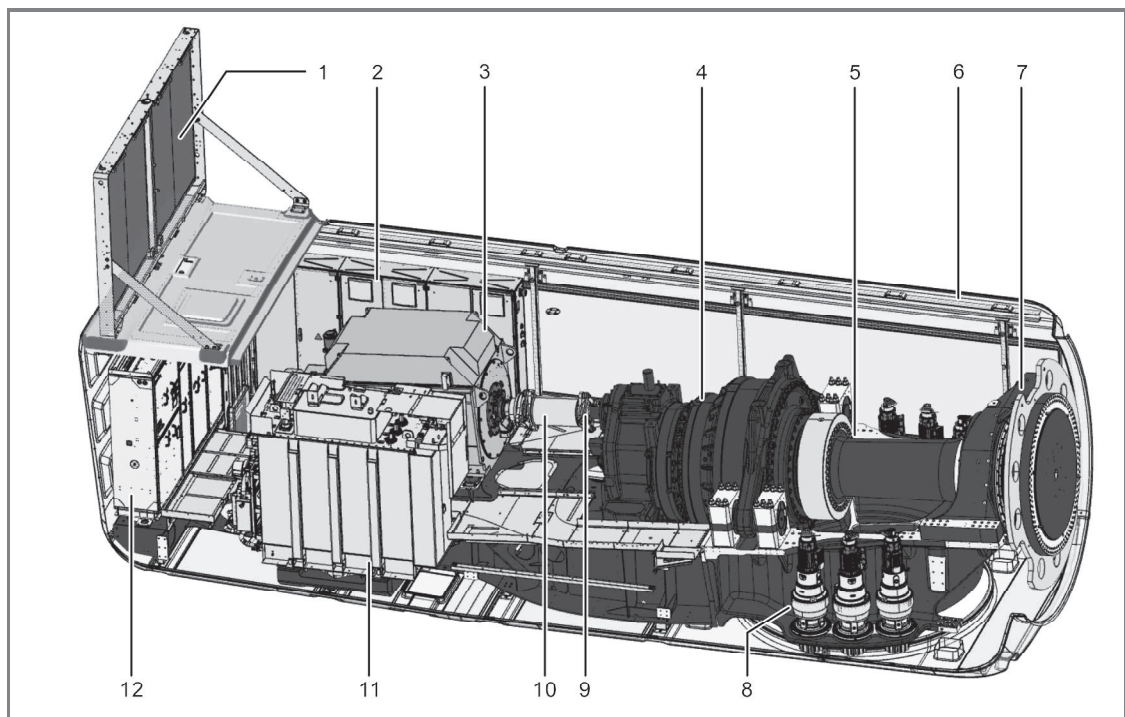


Abb. 2: Schematische Darstellung Maschinenhaus

- | | |
|----------------------------|------------------|
| 1 Passivkühler | 7 Rotorlager |
| 2 Schaltschrank | 8 Azimutantriebe |
| 3 Generator | 9 Rotorbremse |
| 4 Getriebe | 10 Kupplung |
| 5 Rotorwelle | 11 Transformator |
| 6 Maschinenhausverkleidung | 12 Umrichter |

1.4 Hilfssysteme

1.4.1 Automatisches Schmiersystem

Generatorlager, Verzahnung der Pitchdrehverbindungen, Rotorlager und Verzahnung der Azimutdrehverbindung sind jeweils standardmäßig mit einem **automatischen Schmiersystem** ausgestattet.

1.4.2 Heizungen

Getriebe, Generator, der Kühlkreislauf und alle relevanten Schaltschränke sind mit **Heizungen** ausgestattet.

1.4.3 Elektrischer Kettenzug und Brückentraverse

Im Maschinenhaus dient ein fest installierter elektrischer **Kettenzug** zum Heben von Werkzeugen, Bauteilen und sonstigem Arbeitsmaterial vom Erdboden in das Maschinenhaus.

Eine Brückentraverse inklusive Schiebefahrwerk ist vorbereitet für die Verwendung eines Handkettenzug zum Bewegen der Materialien innerhalb des Maschinenhauses.

1.4.4 Kühlung

Zwei voneinander getrennte Kühlkreisläufe sorgen für eine Kühlung der Großkomponenten. Umrichter und Getriebe werden in einem und Generator und Transformator in dem anderen Kühlkreislauf gekühlt.

Beide Kühlkreisläufe sind mit Passivkühlern auf dem Maschinenhausdach verbunden, in denen das Wasser rückgekühlt wird.

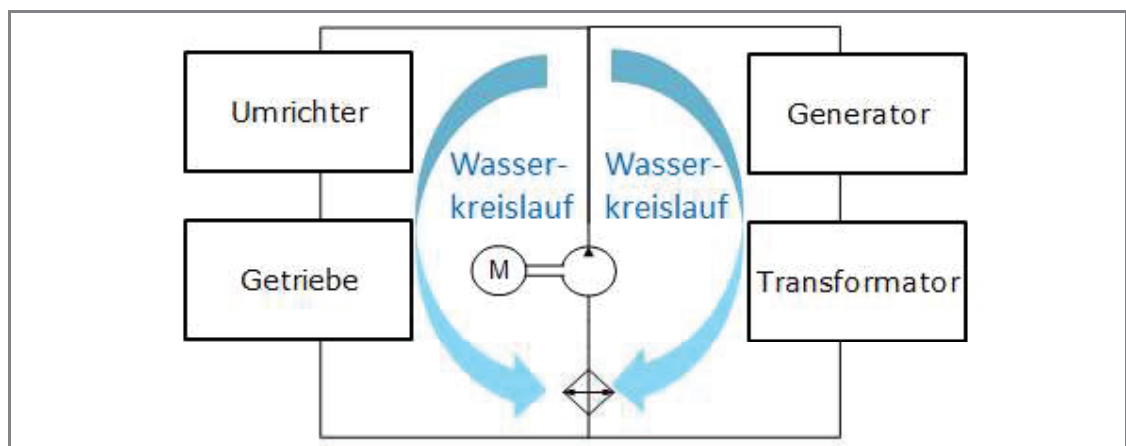


Abb. 3: Schematische Darstellung Kühlkreislauf

2. Steuerung und elektrisches System

Die WEA arbeitet automatisch. Eine speicherprogrammierbare Steuerung (SPS) überwacht mit einer Vielzahl an Sensoren ständig die Betriebsparameter, vergleicht die Ist-Werte mit den entsprechenden Sollwerten und erteilt an die Anlagenkomponenten die erforderlichen Steuerbefehle. Die Betriebsparameter werden von Nordex vorgegeben und sind auf den jeweiligen Standort abgestimmt. Die Steuerung befindet sich in einem Schaltschrank im Turmfuß.

Bei Windstille bleibt die WEA im Ruhezustand. Nur verschiedene Hilfssysteme wie Heizungen, Getriebschmierung und die SPS, die die Daten der Windmessenrichtung überwacht, sind in Betrieb oder werden nach Bedarf zugeschaltet. Alle anderen Systeme sind ausgeschaltet und verbrauchen keine Energie. Der Rotor trudelt. Wird die Einschaltwindgeschwindigkeit erreicht, wechselt die WEA in den Zustand „Betriebsbereit“. Jetzt werden alle Systeme getestet, das Maschinenhaus nach dem Wind ausgerichtet und die Rotorblätter in den Wind gedreht. Ist eine bestimmte Drehzahl erreicht, wird der Generator ans Netz gekoppelt und die WEA produziert elektrische Energie.

Bei niedrigen Windgeschwindigkeiten arbeitet die WEA im Teillastbetrieb. Dabei bleiben die Rotorblätter maximal in den Wind gedreht. Die von der WEA abgegebene Leistung hängt von der Windgeschwindigkeit ab.

Bei Erreichen der Nennwindgeschwindigkeit geht die WEA in den Nennlastbereich über. Erhöht sich die Windgeschwindigkeit weiter, bewirkt die Drehzahlregelung eine Änderung der Rotorblattwinkel, sodass im Ergebnis die Rotordrehzahl und damit die Leistungsabgabe der WEA konstant gehalten werden.

Das Azimutsystem sorgt dafür, dass sich das Maschinenhaus stets optimal im Wind ausrichtet. Dazu messen zwei getrennte Windmesssysteme auf dem Maschinenhaus die Windrichtung. Dabei wird für die Steuerung nur ein Windmesssystem herangezogen, während das zweite das erste überwacht und bei dessen Ausfall einspringt. Weicht die gemessene Windrichtung zu sehr von der Ausrichtung des Maschinenhauses ab, wird das Maschinenhaus aktiv nachgeführt.

Die Umwandlung der vom Rotor aufgenommenen Windenergie in elektrische Energie erfolgt mit einem doppelt gespeisten Asynchrongenerator mit Schleifringläufer. Sein Stator ist direkt und der Rotor über einen speziell gesteuerten Frequenzumrichter mit dem Mittelspannungstransformator verbunden, der die Anlage mit dem Netz verbindet. Dadurch muss nur ein Teil der Leistung über den Umrichter geführt werden, was geringe elektrische Systemverluste ermöglicht.

2.1 Sicherheitssysteme

Nordex Windenergieanlagen sind mit technischen Ausrüstungen und Einrichtungen ausgestattet, die dem Personen- und Anlagenschutz dienen und einen dauerhaften Betrieb gewährleisten. Die gesamte Anlage ist entsprechend der Maschinenrichtlinie 2006/42/EG ausgelegt und nach IEC 61400 zertifiziert.

Die Überwachung sicherheitsrelevanter Parameter in der Anlagensteuerung erfolgt kontinuierlich. Dabei werden die Sensordaten der sicheren Sensoren über ein sicheres Bussystem zur Auswertung an die sichere Steuerung übermittelt. Bei Überschreitung festgelegter Parameter wird die Anlage über Aktoren gestoppt und in einen sicheren Zustand gesetzt.

In Abhängigkeit von der Abschaltursache werden unterschiedliche Bremsprogramme ausgelöst. Bei äußeren Ursachen wie zu hoher Windgeschwindigkeit oder Unterschreitung der Betriebstemperatur wird die Anlage mittels Rotorblattverstellung sanft gebremst. Weitere Sicherheitsfunktionen dienen dem sicheren Stillsetzen von Antrieben für Wartungsarbeiten.

2.2 Blitz-/Überspannungsschutz, Elektromagnetische Verträglichkeit (EMV)

Der Blitz-/Überspannungsschutz der Windenergieanlage basiert auf dem EMV-orientierten Blitzschutzkonzept, das aus der Ausführung von inneren und äußeren Blitz-/Überspannungsschutzmaßnahmen, unter Berücksichtigung der Norm IEC 61400-24, besteht. Die Windenergieanlage ist nach Blitzschutzklasse I ausgelegt.

Die Windenergieanlage mit den elektrischen Betriebsmitteln, Verbrauchern, der Mess-, Steuer-, Regelungs-, Schutz-, Informations- und Telekommunikationstechnik erfüllt die EMV-Anforderungen entsprechend der IEC 61400-1.

2.3 Mittelspannungsanlage

Die Mittelspannungskomponenten dienen dem Anschluss einer WEA an das Mittelspannungsnetz im Windpark oder an das Netz des örtlichen Netzbetreibers. Im Turmfuß befindet sich die **MS-Schaltanlage**. Diese besteht aus einem Transformatorfeld mit Leistungsschalter und mindestens einem Ringkabelfeld als Standard oder bis zu drei Ringkabelfeldern als Option (abhängig von der Windpark-Konfiguration). Das Transformatorfeld setzt sich zusammen aus einem Vakuum-Leistungsschalter und dem Trennschalter mit Erdungsschalter. Das Ringkabelfeld besteht aus einem Lasttrennschalter mit Erdungsschalter. Die gesamte MS-Schaltanlage ist auf einem Bodenrahmen/Adapterrahmen montiert.

Weitere Eigenschaften der MS-Schaltanlage:

- Stückprüfungen jeder Schaltanlage gemäß IEC 62271-200
- Typgeprüft, SF6 isoliert
- Innenraumschaltanlage für abgeschlossene elektrische Betriebsstätten (min. IP2X)
- SF-6 Kessel: metallgeschottet, metallgekapselt (min. IP65), unabhängig gegenüber Umwelteinflüssen
- Angezeigte Schaltstellungen „Ein - Aus - Geerdet“
- Prüfklemmleiste für Sekundärprüfung
- Wartungsarm nach Klasse E2 (IEC 62271-100)

Bei technischer Verfügbarkeit kann Nordex alternativ zu herkömmlichen SF6-isolierten Schaltanlagen auch SF6-freie Schaltanlagen liefern. Die Möglichkeit ist im Vorfeld mit Nordex abzustimmen.

Der Anlagenschutz der MS-Schaltanlage wird durch folgende Punkte erreicht:

- Erhöhter Personen- und Anlagenschutz bei Störlichtbögen durch Typprüfung nach IEC 62271-200
- Wandlerstromversorgtes und einschaltstromstabilisiertes Schutzgerät als UMZ-Relais (Unabhängiger Maximalstromzeitschutz)
- Betätigungsöffnungen für Schaltgeräte sind funktional gegeneinander verriegelt und optional abschließbar
- Korrosionsschutz der Schaltzellen durch Feuerverzinkung und lackierte Oberflächen
- Druckentlastung durch Druckabsorberkanal im Falle eines Störlichtbogens. Alternativ kann für die USA ein Lichtbogenunterdrücker im Tank und im Kabelanschlussraum installiert sein.

Transformator und **Umrichter** sind im Maschinenhaus platziert. Der Transformator ist nach IEC 60076-16 spezifiziert.

Die Stahlbauteile am Transformator sind nach Korrosionsschutzklasse C3 (H) ausgelegt. Weitere Schutzvorkehrungen:

- Geerdeter Kessel (Estertrafo)
- Übertemperaturschutz durch Temperaturfühler und -relais
- Hermetikschutz (Leckage) und Überdruckschutz bei Estertrafo

2.4 Niederspannungsnetzformen

Das **950-V-Niederspannungsnetz** ist die primäre energietechnische Niederspannungsanlage der Windenergieanlage. Als IT-Netzform und Dreiphasendrehstromnetz ist es von der Erde isoliert. Die Elemente der elektrischen Betriebs- und Messmittel dieses Netzes sind direkt oder über separate Schutzpotenzialausgleichsleitungen geerdet. Als weitere Schutzmaßnahme des Personen- und Anlagenschutzes im 950-V-IT-Netz ist eine zentrale Isolationsüberwachungseinrichtung installiert.

Das **400-V-/230-V-Niederspannungsnetz** ist die Niederspannungseigenbedarfsanlage der Windenergieanlage. Es ist als TN-S-Netzform und Dreiphasendrehstromnetz an den speisenden Netztransformatoren direkt sternpunktgeerdet. Der Schutzerdungsleiter PE und Neutralleiter sind separat vorhanden. Die Körper elektrischer Betriebsmittel und Verbraucher sind unter Einbeziehung des zusätzlichen Schutzpotenzialausgleichs direkt und unmittelbar über Schutzerdungsleiterverbindungen mit den Sternpunkten der speisenden Netztransformatoren verbunden.

2.5 Eigenbedarf der Windenergieanlage

Der Niederspannungseigenbedarf der Windenergieanlage im WEA-Stand-by-Betrieb und WEA-Einspeisebetrieb wird durch folgende Verbraucher angefordert:

- Anlagensteuerung inklusive Steuerung Hauptumrichter
- 400-V-/230-V-Eigenbedarf Hauptumrichter
- 230-V-AC-USV-Versorgung inklusive 24-V-DC-Versorgung
- Azimutsystem
- Pitchsystem
- Nebenantriebe wie Pumpen, Lüfter und Schmieranlagen
- Heizungen und Beleuchtung
- Hilffssysteme wie Befahranlage, Gefahrenfeuer

Langzeitmessungen zeigen, dass die durchschnittliche, auf das Jahr bezogene Grundlast der Niederspannungseigenbedarfsanlage im WEA-Einspeisebetrieb im mittleren 10 min-Mittelwert ca. 15 kW beträgt und der maximale 10 min-Mittelwert bis zu 25 kW/32kVA erreichen kann. Diese Werte sind bereits in den Leistungskurven enthalten.

Für Standorte mit einer mittleren Jahreswindgeschwindigkeit von 6,5 m/s fallen ca. 10 MWh Eigenverbrauch an, dieser Wert ist jedoch sehr standortabhängig.

Der Eigenverbrauch ist definiert als der Energiebezug der WEA aus dem Stromnetz für den Zeitraum, in dem die WEA keinen Strom in das Netz einspeist.

3. Optionen

Als zusätzliche Ausstattung für Nordex Windenergieanlagen stehen verschiedene Optionen auf Anfrage zur Verfügung.

Die Möglichkeit der optionalen Ausstattung ist im Vorfeld mit Nordex abzustimmen.

4. Technische Daten

4.1 Technische Konzeption

Technische Konzeption	
Überlebenstemperatur	-40 °C bis +50 °C
Betriebstemperaturbereich Normal Climate Version	-20 °C bis +40 °C ¹⁾
Betriebstemperaturbereich Cold Climate Version	-30 °C bis +40 °C ¹⁾
Stopp	Standard: -20 °C, Wiederanlauf bei -18 °C CCV: -30 °C, Wiederanlauf bei -28 °C
Max. Höhe über N.N.	2000 m ¹⁾
Zertifikat	gemäß IEC 61400-22 und DIBt 2012
Typ	3-Blatt-Rotor mit horizontaler Achse Luv-Läufer
Leistungsregelung	aktive Einzelblattverstellung
Nennleistung	bis zu 7000 kW ¹⁾
Nennleistung ab Windgeschwindigkeit (bei einer Luftdichte von 1,225 kg/m ³)	ca. 13,5 m/s
Betriebsdrehzahlbereich des Rotors	6,0 min ⁻¹ bis 11,6 min ⁻¹
Nenndrehzahl	ca. 10,0 min ⁻¹
Einschaltwindgeschwindigkeit	3 m/s
Abschaltwindgeschwindigkeit	26 m/s ²⁾
Wiedereinschaltwindgeschwindigkeit	25,5 m/s ²⁾
Rechnerische Lebensdauer	≥ 25 Jahre

¹⁾ Nennleistung wird in Abhängigkeit vom Leistungsfaktor und der Aufstellhöhe bis zu definierten Temperaturbereichen erreicht.

²⁾ Die Abschaltwindgeschwindigkeit kann projektspezifisch zur Sicherstellung der Standsicherheit reduziert werden.

4.2 Türme

Türme	TS98-01	TS113-00	TS118-03	TS138	TS148-01	TS159-01	TCS164B-03
Nabenhöhe*	98,5 m	113,0 m	118,0 m	138,0 m	148,0 m	158,5 m	164,0 m
Turmtyp	Stahlrohrturm						Hybridturm
Windklasse	IEC S	IEC S	IEC S DIBt S	IEC S	IEC S	IEC S	IEC S DIBt S
Oberflächenbeschaffenheit	Farbsystembeschichtung						**

* Beinhaltet Fundamenthöhe über Geländeoberkante

** Stahlsektion: Farbsystembeschichtung; Betonteil: Sichtbeton

4.3 Rotor und Rotorblätter

Rotor	
Rotordurchmesser	163,0 m
Überstrichene Fläche	20867 m ²
Nennleistung/Fläche	326 W/m ²
Neigungswinkel der Rotorwelle	5°
Konuswinkel der Rotorblätter	5,5°

Rotorblatt	
Material	glasfaser- und kohlenstofffaserverstärkter Kunststoff
Gesamtlänge	79,7 m

Rotornabe	
Material Rotornabengrundkörper	Gussteil
Material Spinner	glasfaserverstärkter Kunststoff

4.4 Maschinenhaus

Maschinenhaus	
Tragwerk	geschweisste Stahlkonstruktion
Verkleidung	glasfaserverstärkter Kunststoff
Maschinenträger	Gussteil
Generatorträger	geschweisste Stahlkonstruktion

4.4.1 Rotorwelle

Rotorwelle/Rotorlagerung	
Typ	geschmiedete Hohlwelle
Material	42CrMo4 oder 34CrNiMo6
Lagertyp	Pendelrollenlager
Schmierung	regelmäßig mit Schmierfett

4.4.2 Bremse und Getriebe

Mechanische Bremse	
Typ	aktive betätigte Scheibenbremse
Anordnung	auf der schnellen Welle
Anzahl der Bremskaliber	1
Material der Bremsbeläge	organisches Belagmaterial

Getriebe	
Typ	mehrstufiges Planetengetriebe + Stirnradstufe
Übersetzungsverhältnis	50 Hz: $i = 122,4$ 60 Hz: $i = 146,9$
Schmierung	Zwangsschmierung
Ölmenge inkl. Kühlkreislauf	max. 800 l
Öltyp	VG 320
Max. Öltemperatur	ca. 77 °C
Ölwechsel	Wechsel nach Bedarf

4.4.3 E-Kettenzug und Brückentraverse

E-Kettenzug und Brückenkrantraverse	
E-Kettenzug max. Last	min. 850 kg
Brückentraverse max. Last	Schiebefahrwerk zur Aufnahme eines Handkettenzugs 1000 kg

4.5 Elektrische Anlage

Elektrische Anlage *	
Nennleistung P_{nG}	7000
Nennspannung	3 x AC 950 V $\pm$ 10 % (Grid-Code-spezifisch)
Nennstrom bei voller Blindstromeinspeisung I_{nG} bei S_{nG}	4727 A
Nennscheinleistung S_{nG} bei P_{nG}	7778 kVA
Frequenz	50 und 60 Hz

*) Alle Angaben sind Maximalwerte. Abhängig von der jeweiligen Bemessungsspannung, Bemessungsscheinleistung und WEA-Bemessungswirkleistung können die Werte variieren.

4.5.1 Transformator

Transformator*	50 Hz	60 Hz
Gesamtgewicht	ca. 10 t	
Isolationsmedium	Ester	
Bemessungsspannung U_S , U_r	950 V	
Bemessungsspannung U_S , abhängig vom MS-Netz, U_r	20 kV/30 kV/34 kV	
Anzapfungen überspannungsseitig	20 kV und 30 kV: + 4 x 2,5 % 34 kV: + 4 x 0,5 kV	
Netzspannung OS	20; 20,5; 21; 21,5; 22 kV 30; 30,75; 31,5; 32,25; 33 kV 34; 34,5; 35; 35,5; 36 kV	
Bemessungsfrequenz f_r	50 Hz	60 Hz
Schaltgruppe	Dy5	
Aufstellungshöhe (NN)	bis 2000 m	
Bemessungsscheinleistung S_r	7800 kVA	
Kurzschlussspannung, U_z	9 % $\pm$ 10 % Toleranz	
Mindestwert des maximalen Wirkungsgrades η , (EU) 2019/1783, 548/2014	99,590 %	–
Einschaltstrom	$\leq 5,5 \times I_N$ (Scheitelwert)	
Verlustleistung ¹⁾		
Leerlaufverluste	3050 W	4300 W
Kurzschlussverluste	80000 W	80700 W

*) Angaben sind (sofern nicht anders angegeben) Maximalwerte. Abhängig von der jeweiligen Bemessungsspannung, Bemessungsscheinleistung und WEA-Bemessungswirkleistung können die Werte abweichen.

¹⁾ Richtwerte

4.5.2 Mittelspannungsschaltanlage

Mittelspannungsschaltanlage	
Bemessungsspannung (abhängig vom MS-Netz)	24, 36, 38 oder 40,5 kV
Bemessungsstrom	50 Hz: 630 A 60 Hz: 600 A
Bemessungskurzschlussdauer	1 s
Bemessungskurzschlussstrom	24 kV: 16 kA (20 kA optional) 36/38/40,5 kV: 20 kA (25 kA optional)
Minimale/Maximale Umgebungstemperatur im Betrieb	NCV: -25 °C bis +40 °C
	CCV: -30 °C bis +40 °C
Anschlußtyp	Außenkonus Typ C nach EN 50181 USA: Außenkonus Typ E nach IEEE 386
Leistungsschalter	
Schaltzahl mit Bemessungsstrom	E2
Schaltzahl mit Kurzschlussausschaltstrom	E2
Mechanische Schaltzahl	M1
Schalten kapazitiver Ströme	min. C1 - gering
Lasttrennschalter	
Schaltzahl mit Bemessungsstrom	E3
Schaltzahl mit Kurzschlussausschaltstrom	E3
Mechanische Schaltzahl	M1
Trennschalter	
Mechanische Schaltzahl	M0
Erdungsschalter	
Schaltzahl mit Bemessungs-Kurzschlusseinschaltstrom	E2
Mechanische Schaltzahl	≥ 1000

4.5.3 Generator

Generator	
Typ	6-polig, doppelt gespeiste Asynchronmaschine
Schutzart	IP 54 (Schleifringkasten IP 23)
Nennspannung	950 V
Frequenz	50 und 60 Hz
Drehzahlbereich	50 Hz: 650 bis 1500 min ⁻¹ 60 Hz: 780 bis 1800 min ⁻¹
Pole	6
Gewicht	ca. 13,5 t

4.6 Kühlung

Kühlung	
Getriebe	
Typ	Ölkreislauf mit Öl/Wasser-Wärmetauscher und Thermobypass
Filter	Grobfilter 50 µm / Feinfilter 10 µm / Feinstfilter < 5 µm
Generator	
Typ	Wasserkreislauf mit Wasser/Luft-Wärmetauscher und Thermobypass
Kühlmittel	Wasser/Glykol basiertes Kühlmittel
Umrichter	
Typ	Wasserkreislauf mit Wasser/Luft-Wärmetauscher und Thermobypass
Kühlmittel	Wasser/Glykol basiertes Kühlmittel
Transformator	
Kühlungsmittel	Wasser/Glykol basiertes Kühlmittel
Kühlkreislauf	Esterkreislauf mit Ester/Wasser-Wärmetauscher

4.7 Pitchsystem

Pitchsystem	
Pitchdrehverbindung	2-reihiges 4-Punktlager
Schmierung Verzahnung/ Laufbahn	regelmäßige Schmierung mit Fett
Antrieb	Elektromotoren inkl. Federkraftbremse und mehrstufigem Planetengetriebe
Notstromversorgung	Akkumulatoren

4.8 Azimutsystem

Azimutsystem	
Azimutdrehverbindung	2-reihiges 4-Punktlager
Schmierung Verzahnung/Laufbahn	regelmäßige Schmierung mit Fett
Antrieb	Elektromotoren inkl. Federkraftbremse und vierstufigem Planetengetriebe
Anzahl der Antriebe	5-6
Nachführgeschwindigkeit	ca. 0,4 °/s

4.9 Korrosionsschutz

Korrosionsschutz*	Innen	Außen
Maschinenhaus	C3	C4
Nabe, inklusive Spinner	C3	C4
Turm	C3	C4
Stahlsektionen Betonteile	Farbsystembeschichtung Sichtbeton	Farbsystembeschichtung Sichtbeton

* Kategorien des Korrosionsschutzes entsprechend ISO 12944-2

4.10 Automatisierungssysteme

Automatisierungssystem	
Feldbussystem	Profinet
Sicheres Feldbussystem	Profisafe via Profinet
Anlagensteuerung	Profinet-Anlagensteuerung
Sicherheitssteuerung	Integrierte Sicherheitsteuerung

	ALLGEMEINE DOKUMENTATION	Doc.: E0004289528
		Rev.: 09
ABMESSUNGEN MASCHINENHAUS UND ROTORBLÄTTER		Page: 1/6



Language: DE - German
Department: Engineering/ CPS / Processes & Documents

Done  05-05-2023	Reviewed  05-05-2023	Approved  05-05-2023
---	---	---

© 2023 NORDEX GROUP. All rights reserved.

Dieses Dokument, einschließlich jeglicher Darstellung des Dokuments im Ganzen oder in Teilen, ist geistiges Eigentum der Nordex Energy SE & Co. KG. Sämtliche in diesem Dokument enthaltenen Informationen sind ausschließlich für Mitarbeiter und Mitarbeiter von Partner- und Subunternehmen der Nordex Energy SE & Co. KG, der Nordex SE und ihrer im Sinne der §§15ff AktG verbundenen Unternehmen bestimmt und dürfen nicht (auch nicht in Auszügen) an Dritte weitergegeben werden.

Alle Rechte vorbehalten.

Jegliche Weitergabe, Vervielfältigung, Übersetzung oder sonstige Verwendung dieses Dokuments oder von Teilen desselben, gleich ob in gedruckter, handschriftlicher, elektronischer oder sonstiger Form, ohne ausdrückliche Zustimmung durch die Nordex Energy SE & Co. KG ist untersagt.

© 2023 Nordex Energy SE & Co. KG, Hamburg

Anschrift des Herstellers im Sinne der Maschinenrichtlinie:

Nordex Energy SE & Co. KG
Langenhorner Chaussee 600
22419 Hamburg
Deutschland

Tel: +49 (0)40 300 30 - 1000

Fax: +49 (0)40 300 30 - 1101

info@nordex-online.com

<http://www.nordex-online.com>

Gültigkeit

Anlagengeneration	Produktreihe	Produkt
Delta	Delta4000	N133/4.X
		N149/4.X
		N149/5.X
		N163/5.X
		N163/6.X
		N175/6.X

1. Abmessungen Maschinenhaus

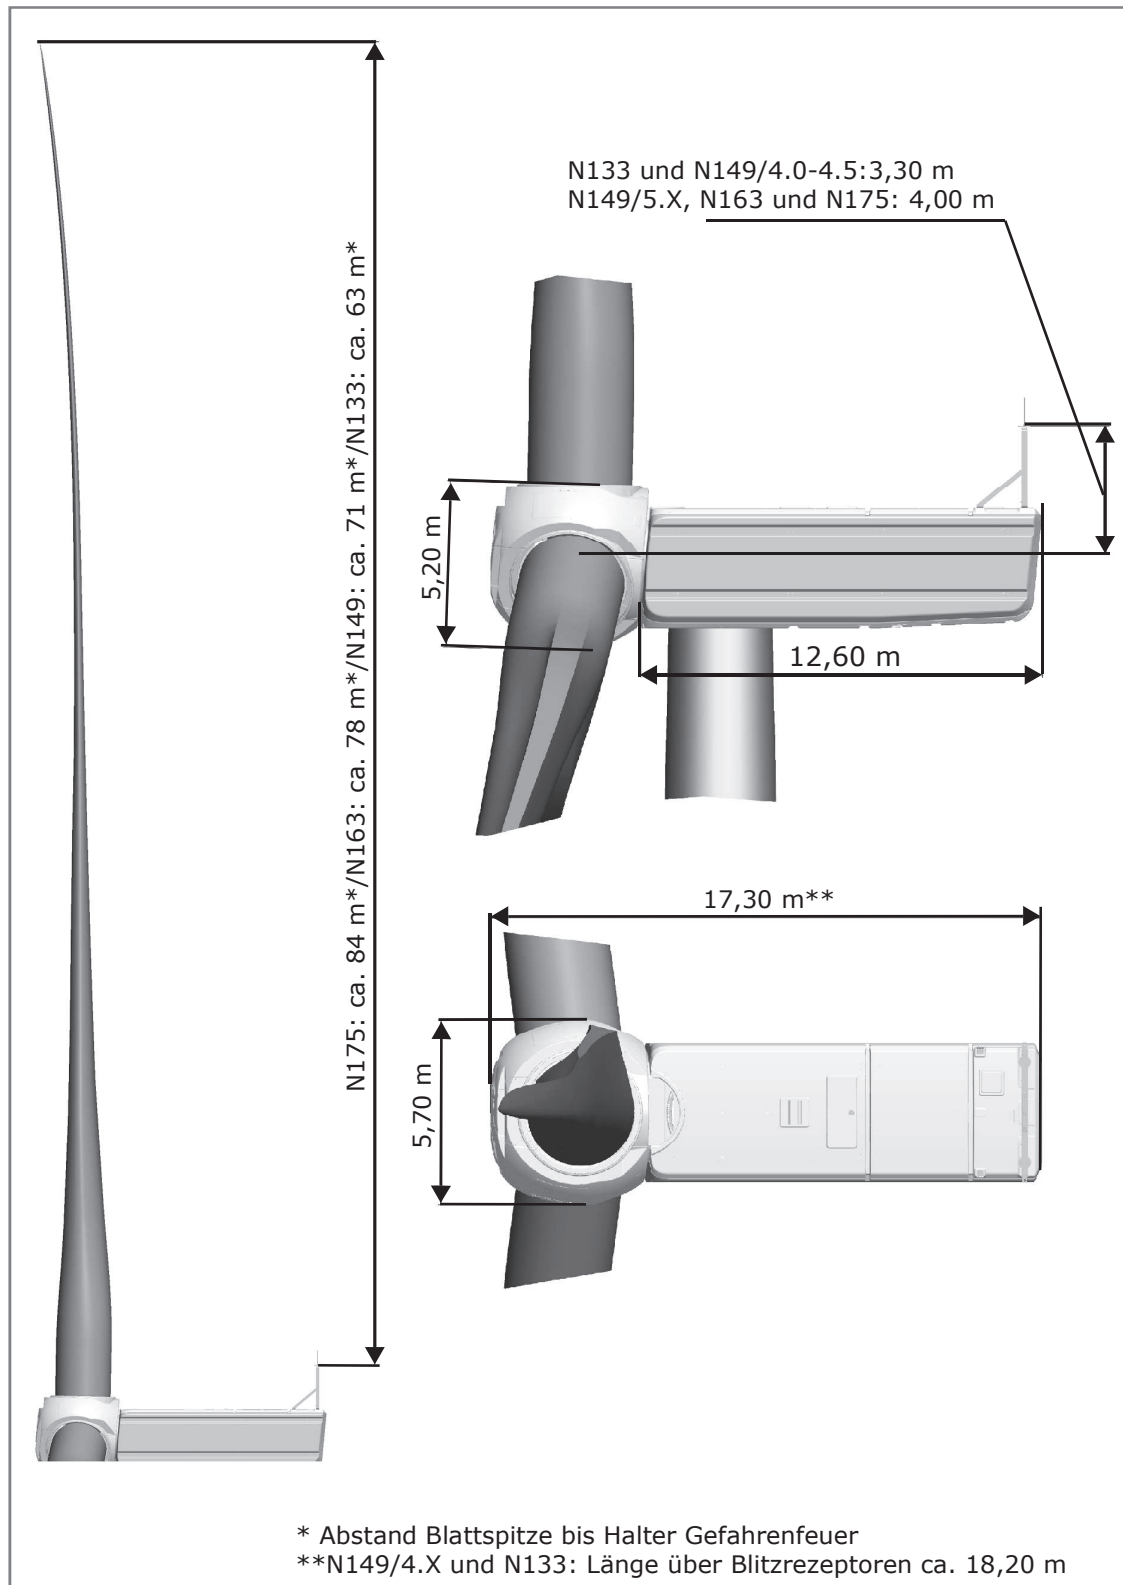


Abb. 1: Abmessungen Maschinenhaus

2. Abmessungen Blätter

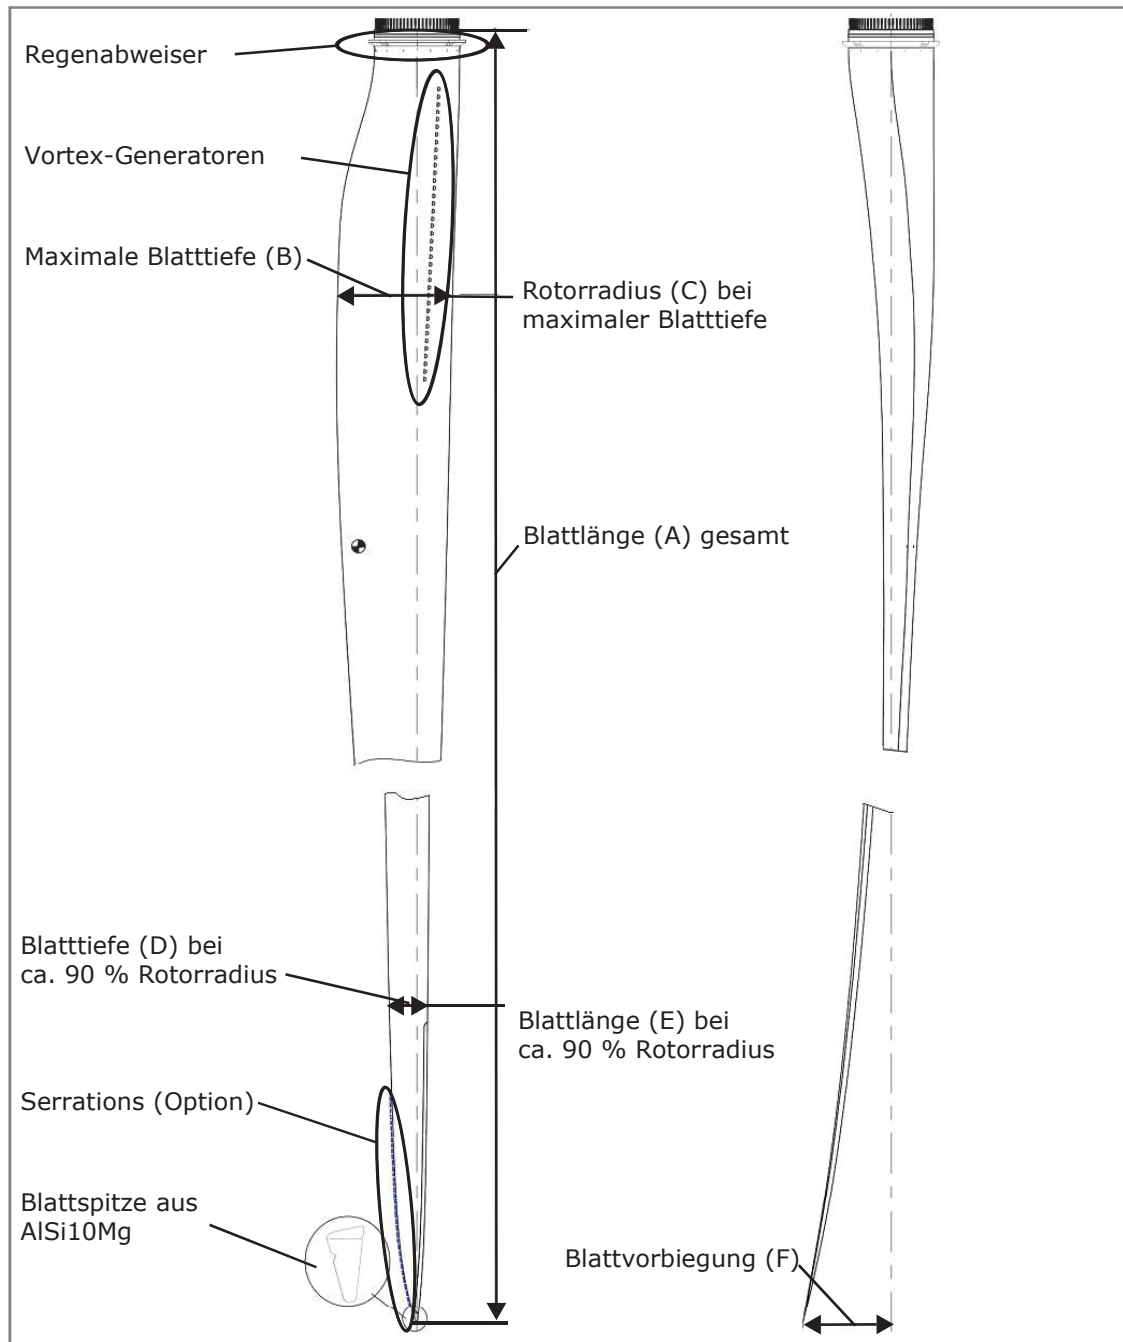


Abb. 2: Abmessungen und Details Rotorblätter

	N133	N149	N163	N175
A	64,40 m	72,40 m	79,70 m	85,70 m
B	3,94 m	ca. 4,20 m	ca. 4,15 m	ca. 4,30 m
C	9,00 m	ca. 7,50 m	ca. 10,30 m	ca. 18,8 m
D	1,14 m	1,21 m	1,11 m	ca. 1,3 m
E	57,75 m	64,95 m	71,55 m	ca. 77 m
F	ca. 3,00 m	ca. 3,00 m	ca. 3,95 m	ca. 4,50 m



Legende:



WEA-Planung
NI63 auf 164 m NH
Baulast 102,47 m

Erstelldatum: 27.08.2024 Version: 1 Erstellt mit: ELIA-2.8-b5
Gemarkungsgrenze

Anderung:	
Bezeichnung:	Windpark Kleinhartrmannsdorf
M63Stab:	1 : 10.000
Bearbeitung:	06.08.2024 RK
Prüfung:	02.07.2024 RK
	A3

Rechts: Diese Zeichnung ist Eigentum der 3 Energy GmbH und darf ohne ausdrückliche Genehmigung weder ganz noch teilweise kopiert, reproduziert oder für Dritte verwendet werden. Zuständigkeiten verpflichten zum Schutzrechts.

Vorhaben:	Windpark Kleinhartrmannsdorf
45/768	WEA-Planung
ENERGY	

GDMcom GmbH | Maximilianallee 4 | 04129 Leipzig

3Energy GmbH
Ulrich Vogel
Am Steinberg 7
09603 Großschirma

Ansprechpartner Kerstin Hennig
Telefon 0341-3504464
E-Mail leitungs Auskunft@gdmcom.de
Unser Zeichen PE-Nr.: 13068/23
Reg.-Nr.: 07520/22

**PE-Nr. bei weiterem Schriftverkehr
bitte unbedingt angeben!**

Datum 06.11.2023

WP Kleinhartmannsdorf Bestandsauskunft

Ihre Anfrage/n vom: 26.10.2023
an: ONTRAS
Ihr Zeichen: 20231026-0635, 3E Projekt KHD 10/23

Sehr geehrte Damen und Herren,

bezugnehmend auf Ihre oben genannte/n Anfrage(n), erteilt GDMcom Auskunft zum angefragten Bereich für die folgenden Anlagenbetreiber:

Anlagenbetreiber	Hauptsitz	Betroffenheit	Anhang
Erdgasspeicher Peissen GmbH	Halle	nicht betroffen	Auskunft Allgemein
Ferngas Netzgesellschaft mbH (Netzgebiet Thüringen-Sachsen) ¹	Schwaig b. Nürnberg	nicht betroffen	Auskunft Allgemein
ONTRAS Gastransport GmbH ²	Leipzig	betroffen	ONTRAS
VNG Gasspeicher GmbH ²	Leipzig	nicht betroffen	Auskunft Allgemein

¹⁾ Die Ferngas Netzgesellschaft mbH („FG“) ist Eigentümer und Betreiber der Anlagen der früheren Ferngas Thüringen-Sachsen GmbH („FGT“), der Erdgasversorgungsgesellschaft Thüringen-Sachsen mbH (EVG) bzw. der Erdgastransportgesellschaft Thüringen-Sachsen mbH (ETG).

²⁾ Wir weisen darauf hin, dass die Ihnen ggf. als Eigentümerin von Energieanlagen bekannte VNG – Verbundnetz Gas AG, Leipzig, im Zuge gesetzlicher Vorschriften zur Entflechtung vertikal integrierter Energieversorgungsunternehmen zum 01.03.2012 ihr Eigentum an den dem Geschäftsbereich „Netz“ zuzuordnenden Energieanlagen auf die ONTRAS – VNG Gastransport GmbH (nunmehr firmierend als ONTRAS Gastransport GmbH) und ihr Eigentum an den dem Geschäftsbereich „Speicher“ zuzuordnenden Energieanlagen auf die VNG Gasspeicher GmbH übertragen hat. Die VNG – Verbundnetz Gas AG ist damit nicht mehr Eigentümerin von Energieanlagen.

Diese Auskunft gilt nur für den dargestellten Bereich und nur für die Anlagen der vorgenannten Unternehmen, so dass noch mit Anlagen weiterer Betreiber gerechnet werden muss, bei denen weitere Auskünfte einzuholen sind!

Seite 2 von 2

Bitte prüfen Sie, ob der dargestellte Bereich den Ihrer Anfrage enthält.



Karte: onmaps ©GeoBasis-DE/BKG/ZSHH

Darstellung angefragter Bereich: 1 WGS84 - Geographisch (EPSG:4326) 50.822714, 13.245246

Mit freundlichen Grüßen
GDMcom GmbH

-Dieses Schreiben ist ohne Unterschrift gültig.-

Kostenlos mit BIL - BUNDESWEITES INFORMATIONSSYSTEM ZUR LEITUNGSRECHERCHE
<https://portal.bil-leitungsauskunft.de/login>

Anlagen: Anhang

Anhang - Auskunft Allgemein

zum Betreff: **WP Kleinhartmannsdorf**

PE-Nr.: 13068/23

Reg.-Nr.: 07520/22

Ferngas Netzgesellschaft mbH (Netzgebiet Thüringen-Sachsen)

VNG Gasspeicher GmbH

Erdgasspeicher Peissen GmbH

Im angefragten Bereich befinden sich keine Anlagen und keine zurzeit laufenden Planungen der/s oben genannten Anlagenbetreiber/s.

Wir haben keine Einwände gegen das Vorhaben.

Weitere Anlagenbetreiber

Bitte beachten Sie, dass sich im angefragten Bereich Anlagen Dritter befinden können, für die GDMcom für die Auskunft nicht zuständig ist.

- Dieses Schreiben ist ohne Unterschrift gültig. –

DigAnhang – ONTRAS Gastransport GmbH

Bestandsauskunft

Dieses Schreiben berechtigt nicht zur Ausführung von Baumaßnahmen!

zum Betreff: WP Kleinhartmannsdorf

PE-Nr: 13068/23

Reg.-Nr.: 07520/22

Die beiliegende Schutzanweisung ist wesentlicher Bestandteil dieser Auskunft und zwingend zu beachten.

Im angefragten Bereich mit einem erforderlichen Untersuchungsradius von 995 m, befinden sich die folgenden Anlagen des oben genannten Anlagenbetreibers.

Die Anlagen liegen in der Regel mittig im angegebenen Schutzstreifen (ggf. abweichende Schutzstreifenbreiten sind dem Bestandsplanwerk bzw. den digitalen Daten zu entnehmen):

Anlagentyp	Anlagenkennzeichen	DN	Schutzstreifenbreite (in m)	Zuständig
Ferngasleitung (FGL)	201	900	10,00	ONTRAS Gastransport GmbH Instandhaltungsbereich Sayda
Steuerkabel (Stk)	SF 2005-05 NN	-	1,00	GDMcom GmbH Service KGT Ost Lauchhammer
Mögliche sonstige Einbauten und Zubehör	Schilderpfahl (SPF), Schilderpfahl mit Messkontakt (SMK), Schilderpfahl mit Fernsprechdose (FS); Gas Merk- oder Messstein (G), Mantelrohr/e (MR) mit Kontrollrohr/en (KR), glasfaserverstärkte FGL-Umhüllung (GFK), Wassertopf (WT), Armaturengruppe/n (S) mit Verbindungsleitung und Ausbläser (A), Isolierstück/e (J), Betonreiter (BR), (Kabel-) Schutzrohr/e (SR), Kabelmuffen (KM), Kabelreserve/n (KR), Kabel-Unterflurbehälter (KUFB), Kabelmarker (M), Kabelgarnituren, Bänderder, Gleichrichterschrank			

Die derzeitige ungefähre Lage dieser Anlagen entnehmen Sie bitte anliegenden Planunterlagen.

Die Angaben zur Lage der Anlagen sind so lange als unverbindlich zu betrachten, bis die tatsächliche Lage in der Örtlichkeit unter Aufsicht des zuständigen Betreibers/ Dienstleisters festgestellt wurde. Erforderliche Suchschachtungen sind durch den Antragsteller/ das Bauunternehmen in Handschachtung auf eigene Kosten durchzuführen.

Bereits jetzt und in Ergänzung zur beigefügten Schutzanweisung weisen wir auf folgendes hin:

1. Im Schutzstreifen dürfen für die Dauer des Bestehens der Anlage/n keine baulichen Anlagen errichtet oder sonstigen Einwirkungen vorgenommen werden, die den Bestand oder Betrieb der Anlage/n vorübergehend oder dauerhaft beeinträchtigen/gefährden können.
2. Alle Planungen und vorgesehenen Baumaßnahmen des Gesamtvorhabens (z. B. Standorte der Windenergieanlagen, Errichtung von Zuwegungen, Kran-/Montage-/Lagerflächen, Baustelleneinrichtung und bauzeitliche Transportwege sowie Umspannwerke, Kabeltrassen und landschaftspflegerische Begleitmaßnahmen) sind mit aussagekräftigen Planunterlagen sowie eingetragenen Anlagenbestand bereits während der Entwurfsphase über das **BIL-Portal** (<https://portal.bil-leitungsauskunft.de/login>) zur Prüfung/Stellungnahme einzureichen.

Folgende Unterlagen/Informationen sind vorzulegen:

- detaillierter Lageplan (Maßstab M 1:1000 oder M 1:500) mit vollständiger Darstellung aller geplanten Anlagen/Maßnahmen



- Koordinaten der geplanten Windenergieanlagen im System ETRS 89 UTM Zone 33
 - Nachweis der Einhaltung der Mindestabstände geplanter Windenergieanlagen zu den zu schützenden Gasanlagen gemäß nachfolgender Punkte und deren Darstellung im Lageplan
3. Hierfür können digitale Bestandsdaten zur Verfügung gestellt werden, die Sie nach Unterzeichnung und Rücksendung der beiliegenden Nutzungsvereinbarung an leitungsauskunft@gdmcom.de erhalten.

Für die Standorte der Windenergieanlagen (WEA) sind **Mindestabstände zu gastechnischen Anlagen** einzuhalten. Hierfür ist gemäß DVGW-Rundschreiben G 07/15 vom 01.12.2015 das Generalgutachten „Windenergieanlagen in Nähe von Schutzobjekten – Bestimmung von Mindestabständen“ der Dr.-Ing. Veenker Ingenieurgesellschaft mbH vom 11.12.2014, Rev. 07 anzuwenden.

Am 15.12.2020 ersetzte die Dr.-Ing. Veenker Ingenieurgesellschaft mbH das Generalgutachten durch die Rev. 09 (Änderungen erfolgten u.a. bei der Berücksichtigung weiterer Windenergieanlagentypen sowie deren Klasseneinteilung). Durch ONTRAS wurde das Generalgutachten Rev. 09 anerkannt und bildet Grundlage dieser Stellungnahme.

Bezugsquelle: https://www.veenkermbh.de/wp-content/uploads/2021/04/Ga_A_R09_s.pdf

Für die Anwendung des Veenker Generalgutachtens (Rev. 09) sowie Ermittlung der Mindestabstände sind folgende Voraussetzungen/Hinweise zu beachten:

- Die wesentlichen Parameter der geplanten WEA entsprechen den im Generalgutachten unter Punkt 9.2.1 definierten WEA-Klassen.
 - Berücksichtigung der **Unbenklichkeitsgrenze** des Abstands zur WEA mit Bezug zur Nabenhöhe (siehe Anlage A25).
 - Anwendung des **Ablaufschemas** zur Ermittlung des Mindestabstandes gegenüber Ferngasleitungen (siehe Anlage A 15)
 - **Hinweis: Zu betrachten sind alle geplanten und alle vorhandenen WEA, unabhängig davon, wer der jeweilige WEA-Betreiber wird/ist!**
 - **Bei Windparks: Einhaltung der max. zulässigen Anzahl von WEA**
 - Die WEA wurden nach Richtlinie der Germanischer Lloyd WindEnergie GmbH zertifiziert und werden nach Maßgabe der Bestimmungen des Zertifizierungsberichtes errichtet und betrieben.
 - Die Turmbauwerke wurden nach den aktuellen DIBt-Richtlinien dimensioniert.
 - Der im Generalgutachten für Ferngasleitungen geltende Mindestabstand ist – in Abhängigkeit von den Fundamentabmessungen der WEA – gegebenenfalls so zu vergrößern, dass sich ein Mindestabstand von 10 m zwischen Fundamentaußenkante der WEA und Rohrleitungsachse ergibt.
 - Armaturengruppe/n, Ausbläser, Rohrbrücken sind als oberirdische Schutzobjekte zu betrachten und gemäß Anlage 15.4 zu behandeln.
5. Bei Nichtanwendbarkeit des Veenker Generalgutachtens (Rev 09.) oder Unterschreitung der Mindestabstände, ist ein Einzelgutachten durch ein anerkanntes Ingenieurbüro erforderlich; zum Beispiel:

Dr.-Ing. Veenker Ingenieurgesellschaft mbH
Heiligengeiststraße 19
30173 Hannover
Tel.: 0511 / 284 99-0

Dr.-Ing. Veenker Ingenieurgesellschaft mbH
Leibnizstraße 25
04105 Leipzig
Tel.: 0341 / 217376

mail@veenkermbh.de

www.veenkermbh.de

Das Einzelgutachten wird, neben einer Gefährdungsbewertung, Angaben zu Mindestabständen und entsprechende Auflagen/Sicherungsmaßnahmen beinhalten. Im Ergebnis kann eine Planungsänderung notwendig sein. Die Erstellung des Gutachtens ist vom Bauherrn zu veranlassen, die damit verbundenen Kosten (einschließlich aller daraus resultierenden Maßnahmen) gehen zu Lasten des Bauherrn. **Hinweis: Zu betrachten sind alle geplanten und alle vorhandenen WEA, unabhängig davon, wer der jeweilige WEA-Betreiber wird/ist!**

6. Folgende weiterführende Planungshinweise sind zu berücksichtigen:

- Erder-Anlagen sind außerhalb der Leitungsschutzstreifen zu planen.
- Eine Prüfung von bauzeitlichen/dauerhaften Leitungsüberfahrten hinsichtlich eventuell erforderlicher Diagnose-/Sicherungsmaßnahmen an Ferngasleitungen behält sich ONTRAS vor. Hierzu sind uns rechtzeitig Angaben zum Wegeaufbau und den zu erwartenden Verkehrslasten zu übergeben

7. Der Bauherr ist auf diese Regelungen und Auflagen hinzuweisen.

8. Der oben genannte Anlagenbetreiber ist weiter an der Planung/dem Verfahren zu beteiligen.

Mit freundlichen Grüßen
GDMcom GmbH

-Dieses Schreiben ist ohne Unterschrift gültig.-

Anlagen/ mitgeltende Unterlagen:

Leitungsschutzanweisung
Digitale Daten Nutzungsvereinbarung

Anlagen/ Pläne:

Übersichtskarte		
Grundriss	FGL 201	98 - 106

Verteiler:

	Ulrich Vogel	3Energy GmbH
Herr	Preuss	ONTRAS Gastransport GmbH
Herr	Gutscher	ONTRAS Gastransport GmbH
Herr	Spielbühler	ONTRAS Gastransport GmbH
Herr	Rudolph	ONTRAS Gastransport GmbH
Herr	Buschmann	ONTRAS Gastransport GmbH
Herr	Schüch	GDMcom GmbH



13068/23_Posteingang

••ONTRAS

Per Mail (im **pdf-Format**) an:
leitungsauskunft@gdmcom.de

PE-Nr.: 13068/23
 Reg.-Nr.: 07520/22

Nutzungsvereinbarung Digitale Daten

Mit Ihrer Unterschrift auf diesem Formular erklären Sie Ihr Einverständnis mit folgenden Nutzungsbedingungen der ONTRAS Gastransport GmbH (ONTRAS):

Die Daten sind Eigentum von ONTRAS. Hinsichtlich der Katasterdaten bestehen Urheberrechte seitens der Vermessungsverwaltung.

Die Nutzung der zur Verfügung gestellten digitalen Planauszüge erfolgt ausschließlich zur eigenen Verwendung für Planungsmaßnahmen. Eine anderweitige Nutzung durch Sie, z. B. zur Auswertung und Nutzung nur der Hintergrundsituation (Topografie- und Katasterdarstellung), ist nicht zulässig.

Sie haben immer zu prüfen, ob die Daten in Ihrem System vollständig und lesbar sind. Für die Interpretation der Daten sind allein Sie verantwortlich. Sie sichern die vertrauliche Behandlung der zur Verfügung gestellten Daten zu.

Die Weitergabe der Daten an Dritte ist grundsätzlich unzulässig, es sei denn, wir erteilen Ihnen ausdrücklich, schriftlich unser Einverständnis.

Sofern ONTRAS die Zustimmung erteilt, hat der Nutzer dem Dritten Kenntnis von dieser Nutzungsvereinbarung zu verschaffen und sicherzustellen, dass der Dritte die sich aus der Nutzungsvereinbarung ergebenden Pflichten ebenso erfüllt und die Haftungsbeschränkungen und Freizeichnungen von ONTRAS akzeptiert. Auf Verlangen von ONTRAS ist dies nachzuweisen.

Es ist darauf zu achten, dass für die Bauausführung eine Planauskunft eingeholt wird.

ONTRAS haftet für Schäden und Folgeschäden, welche sich aus der Nutzung der Daten ergeben, nur sofern ONTRAS oder deren Erfüllungsgehilfen Vorsatz oder grobe Fahrlässigkeit zur Last fallen bzw. ONTRAS oder deren Erfüllungsgehilfen eine wesentliche Vertragspflicht (dies sind Verpflichtungen, deren Erfüllung die ordnungsgemäße Durchführung eines Vertrags überhaupt erst ermöglichen und auf deren Einhaltung der Vertragspartner regelmäßig vertraut und vertrauen darf - sog. Kardinalpflicht) verletzen. Die vorgenannten Haftungsbeschränkungen gelten nicht bei der Verletzung des Lebens, des Körpers oder der Gesundheit sowie im Falle zwingender, unabdingbarer gesetzlicher Vorschriften.


Das Risiko einer Manipulation der von ONTRAS übertragenen Daten außerhalb ihres Einfluss- und Verantwortungsbereiches durch Dritte trägt der Nutzer.

Es wird hiermit ausdrücklich darauf hingewiesen, dass die in den Plänen enthaltenen Angaben und Maßzahlen hinsichtlich Lage und Verlegungstiefe unverbindlich sind. Mit Abweichungen muss gerechnet werden. Dabei ist zu beachten, dass erdverlegte Leitungen nicht zwingend geradlinig sind und auf dem kürzesten Weg verlaufen. Darüber hinaus darf aufgrund von Erdbewegungen, auf die ONTRAS keinen Einfluss hat, auf eine Angabe zur Überdeckung nicht vertraut werden. Die genaue Lage und der Verlauf der Leitungen sind in jedem Fall durch fachgerechte Erkundungsmaßnahmen (Ortung, Querschläge, Suchschlitze, Handschachtung, o. ä.) festzustellen. Die abgegebenen Pläne geben den Bestand zum Zeitpunkt der Auskunftserteilung wieder. Es ist darauf zu achten, dass zu Beginn der Bauphase immer aktuelle Pläne vor Ort liegen.

Die Auskunft gilt nur für den angefragten räumlichen Bereich und nur für die von ONTRAS betriebenen Leitungen, so dass ggf. noch mit Anlagen anderer Netzbetreiber oder sonstiger Unternehmen gerechnet werden muss, bei denen weitere Auskünfte eingeholt werden müssen. Für etwaige im Plan enthaltene Leitungen und Anlagen, die von Dritten betrieben werden, wird keine Gewähr der Richtigkeit und Vollständigkeit übernommen. Eine Haftung diesbezüglich ist ausgeschlossen.


 Datum/Unterschrift

 Stempel

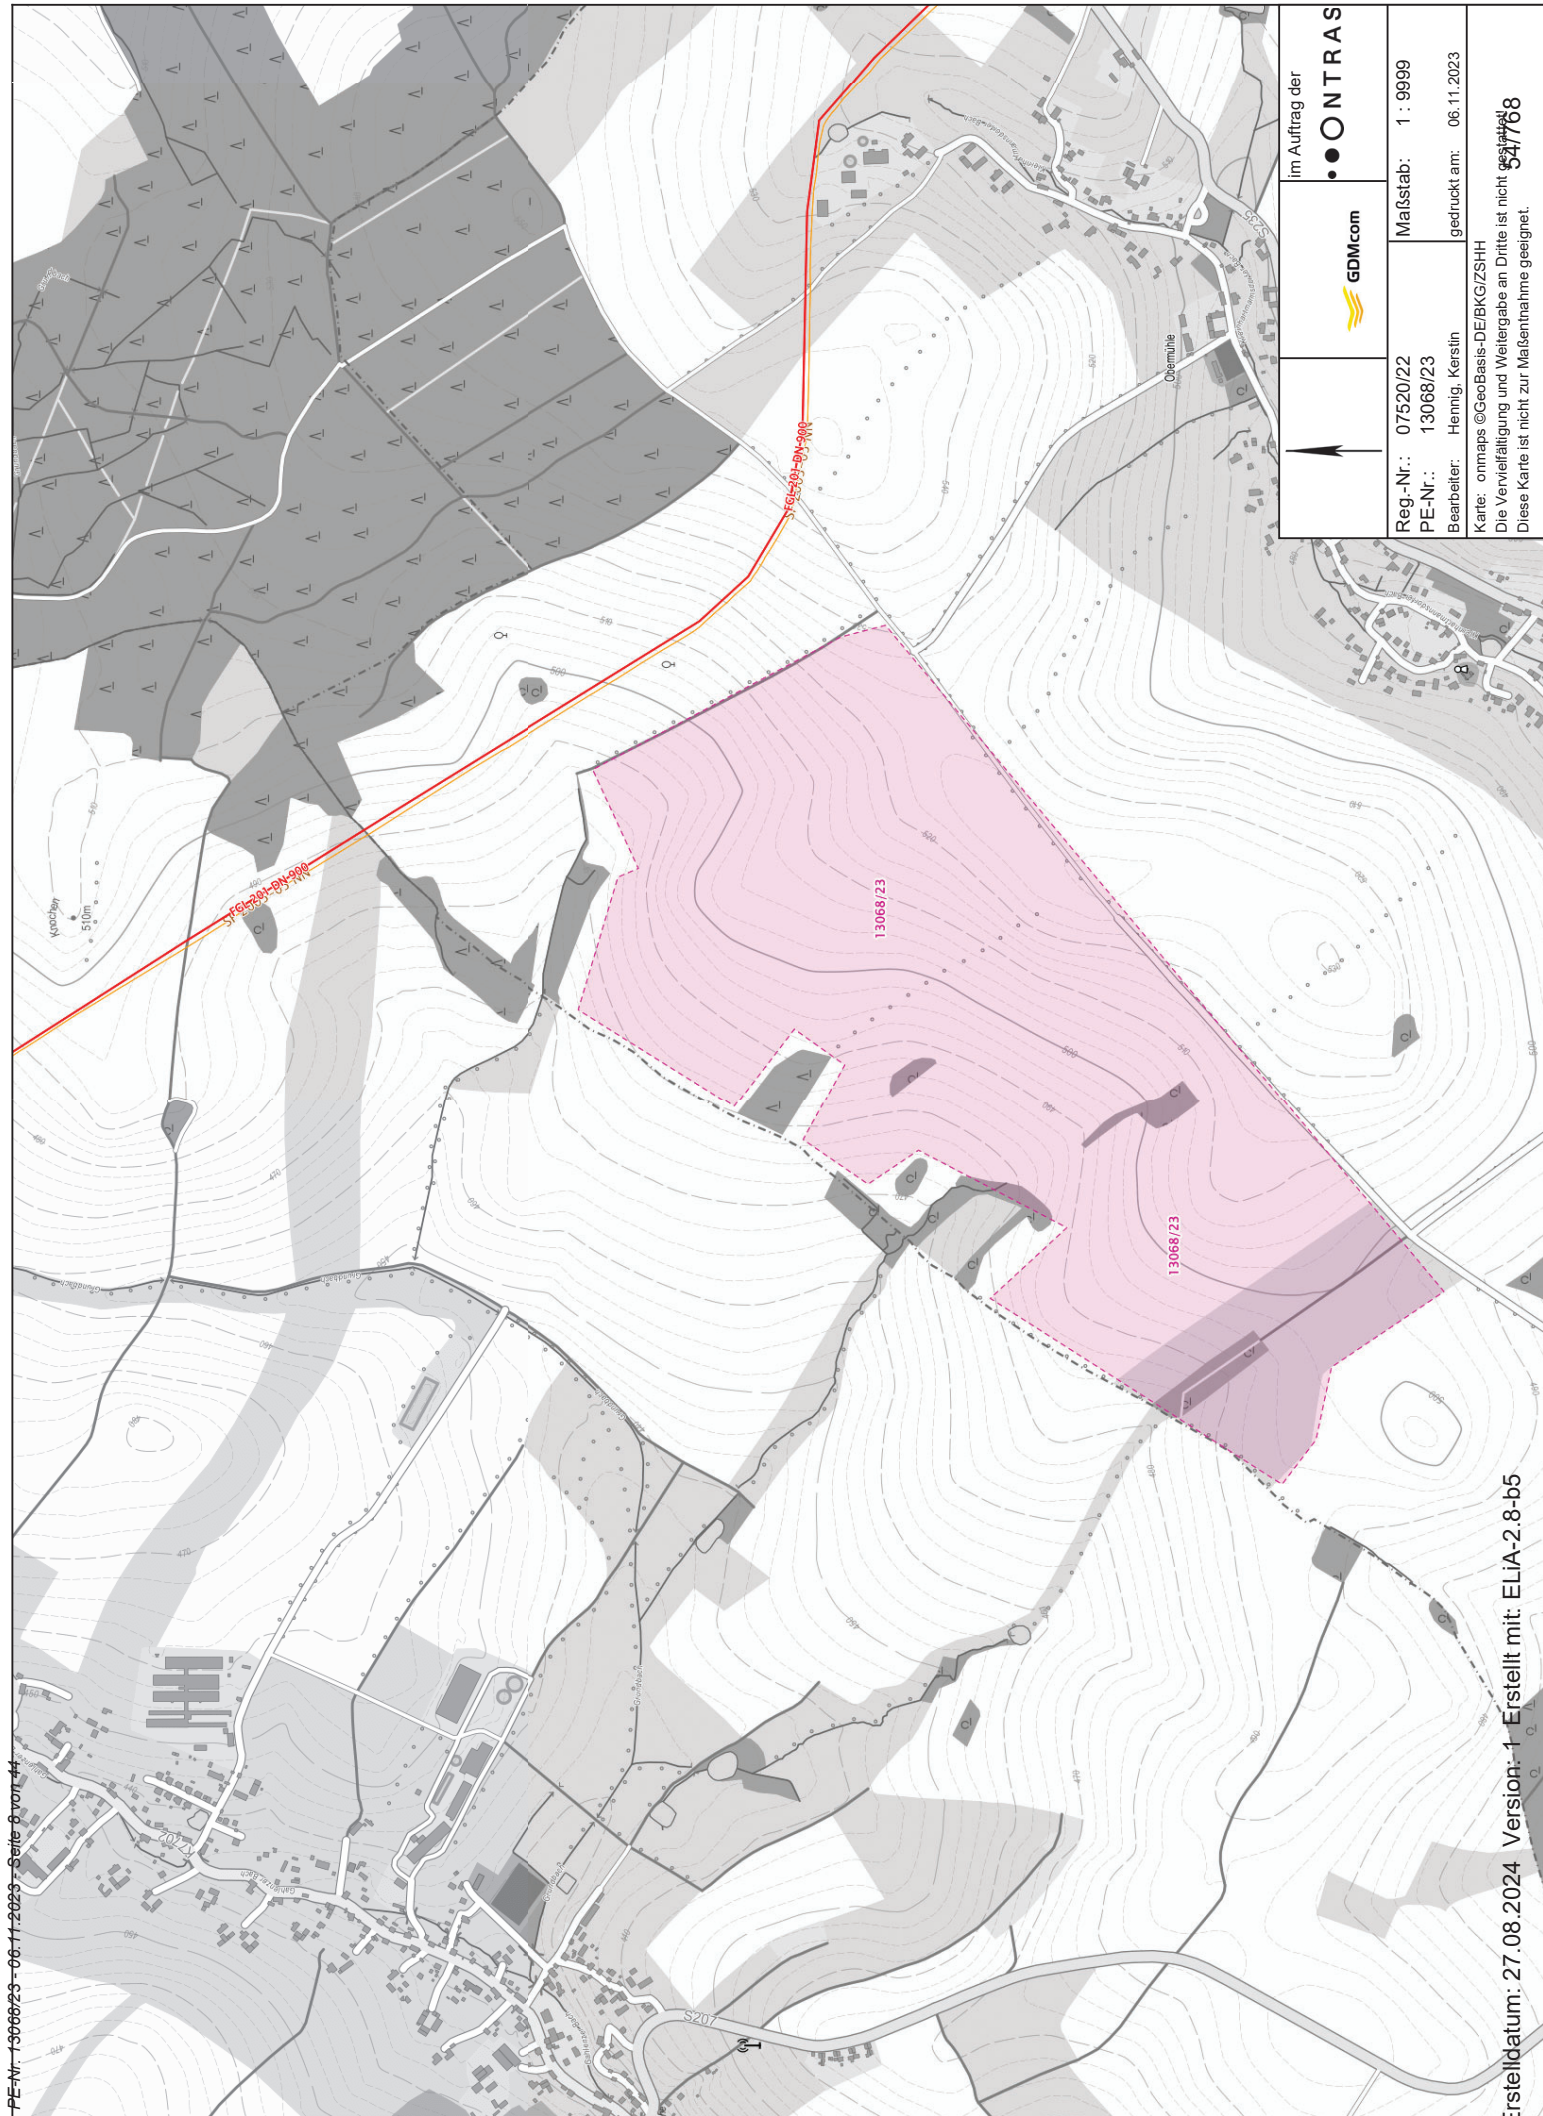



	im Auftrag der • ONTRAS	
	Reg.-Nr.: 07520/22 PE-Nr.: 13068/23 Bearbeiter: Hennig, Kerstin	Maßstab: 1 : 9999 gedruckt am: 06.11.2023
Karte: onmaps ©GeoBasis-DE/BKGZSHH Die Vervielfältigung und Weitergabe an Dritte ist nicht gestattet. Diese Karte ist nicht zur Maßentnahme geeignet.		

[illegible]

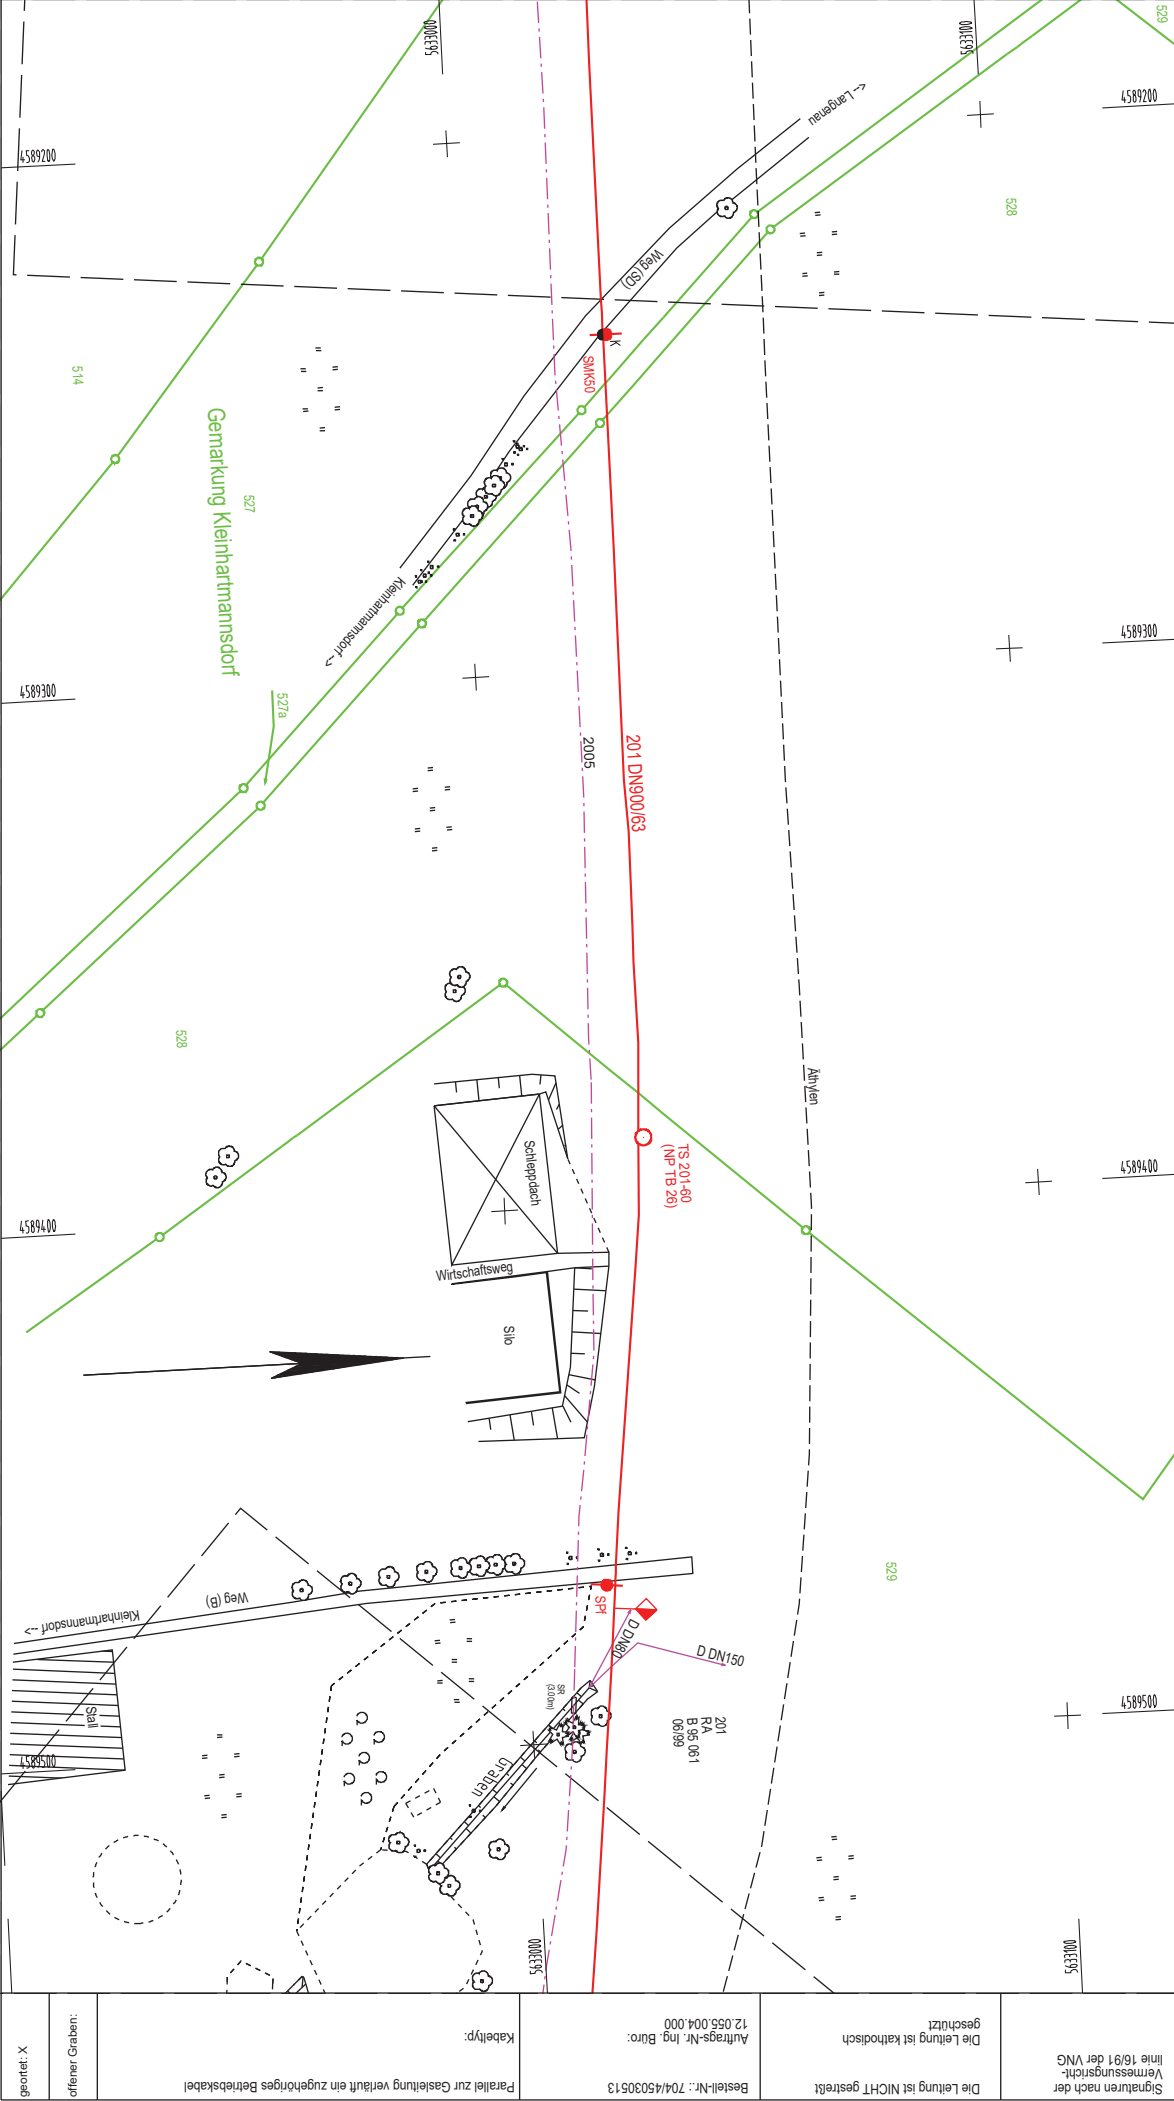


Signaluren nach der Vermessungsrichtlinie 16/91 der VNG		Die Leitung ist NICHT gestrichelt		Bestell-Nr.: 704/45030513		Parallel zur Gasleitung verläuft ein zugehöriges Betriebskabel		Kabeltyp:		geortet: X	
Auftrags-Nr. Ing. Büro: 12.055.004.000		Die Leitung ist kathodisch geschützt		Bestell-Nr.: 704/45030513		Kabeltyp:		geortet: X		offener Graben:	
Datum: 06/2012		Plan-Berechtigung: Geomagic		Bezeichnung: TK 25 / BL-Nr.: 5145		Maßstab: 1:1		TS 59 + 11.78 - TS 60 + 156.95 = 317.38 m		Im Auftrag der	
05/2012		H&R		Gauß-Krüger Koordinaten RD 83 (LS 110)		DN: 900 mm		Kreis: 63 bar		ESN Jena	
11/2001		DBI/Zila		Für die in den Planunterlagen dargestellten Fremdanlagen und Katastersituation übernimmt die ONTRAS / VGS / EVG / GasLINE auf Vollständigkeit und Lagegenauigkeit keine Gewähr.		Schutzstreifen: 10 m		Gemarkung: 10 m		GDMcom	
						Werkstoff: St 52-3		Originalmaßstab: 1:2730		FGL Nr.: 201	
						Wandstärke: 920x12		Bestandsvermessung: ESN Jena/GPV mbH		Deutschneudorf - MS Bobbau	
						Isolierung: Blumen		Bestandsvermessung: ESN Jena/GPV mbH		Leitungsbestandsplan / Grundriß	
						Inbetriebnahme: 1973		Bestandsvermessung: ESN Jena/GPV mbH		Maßstab 1:1000	
										Herstellung des Planes:	
										Jena, den 30.11.96	
										Blatt Nr.:	
										56788	
										Ort, Datum, Unterschrift	
										Anschluß-Bl. G 100	

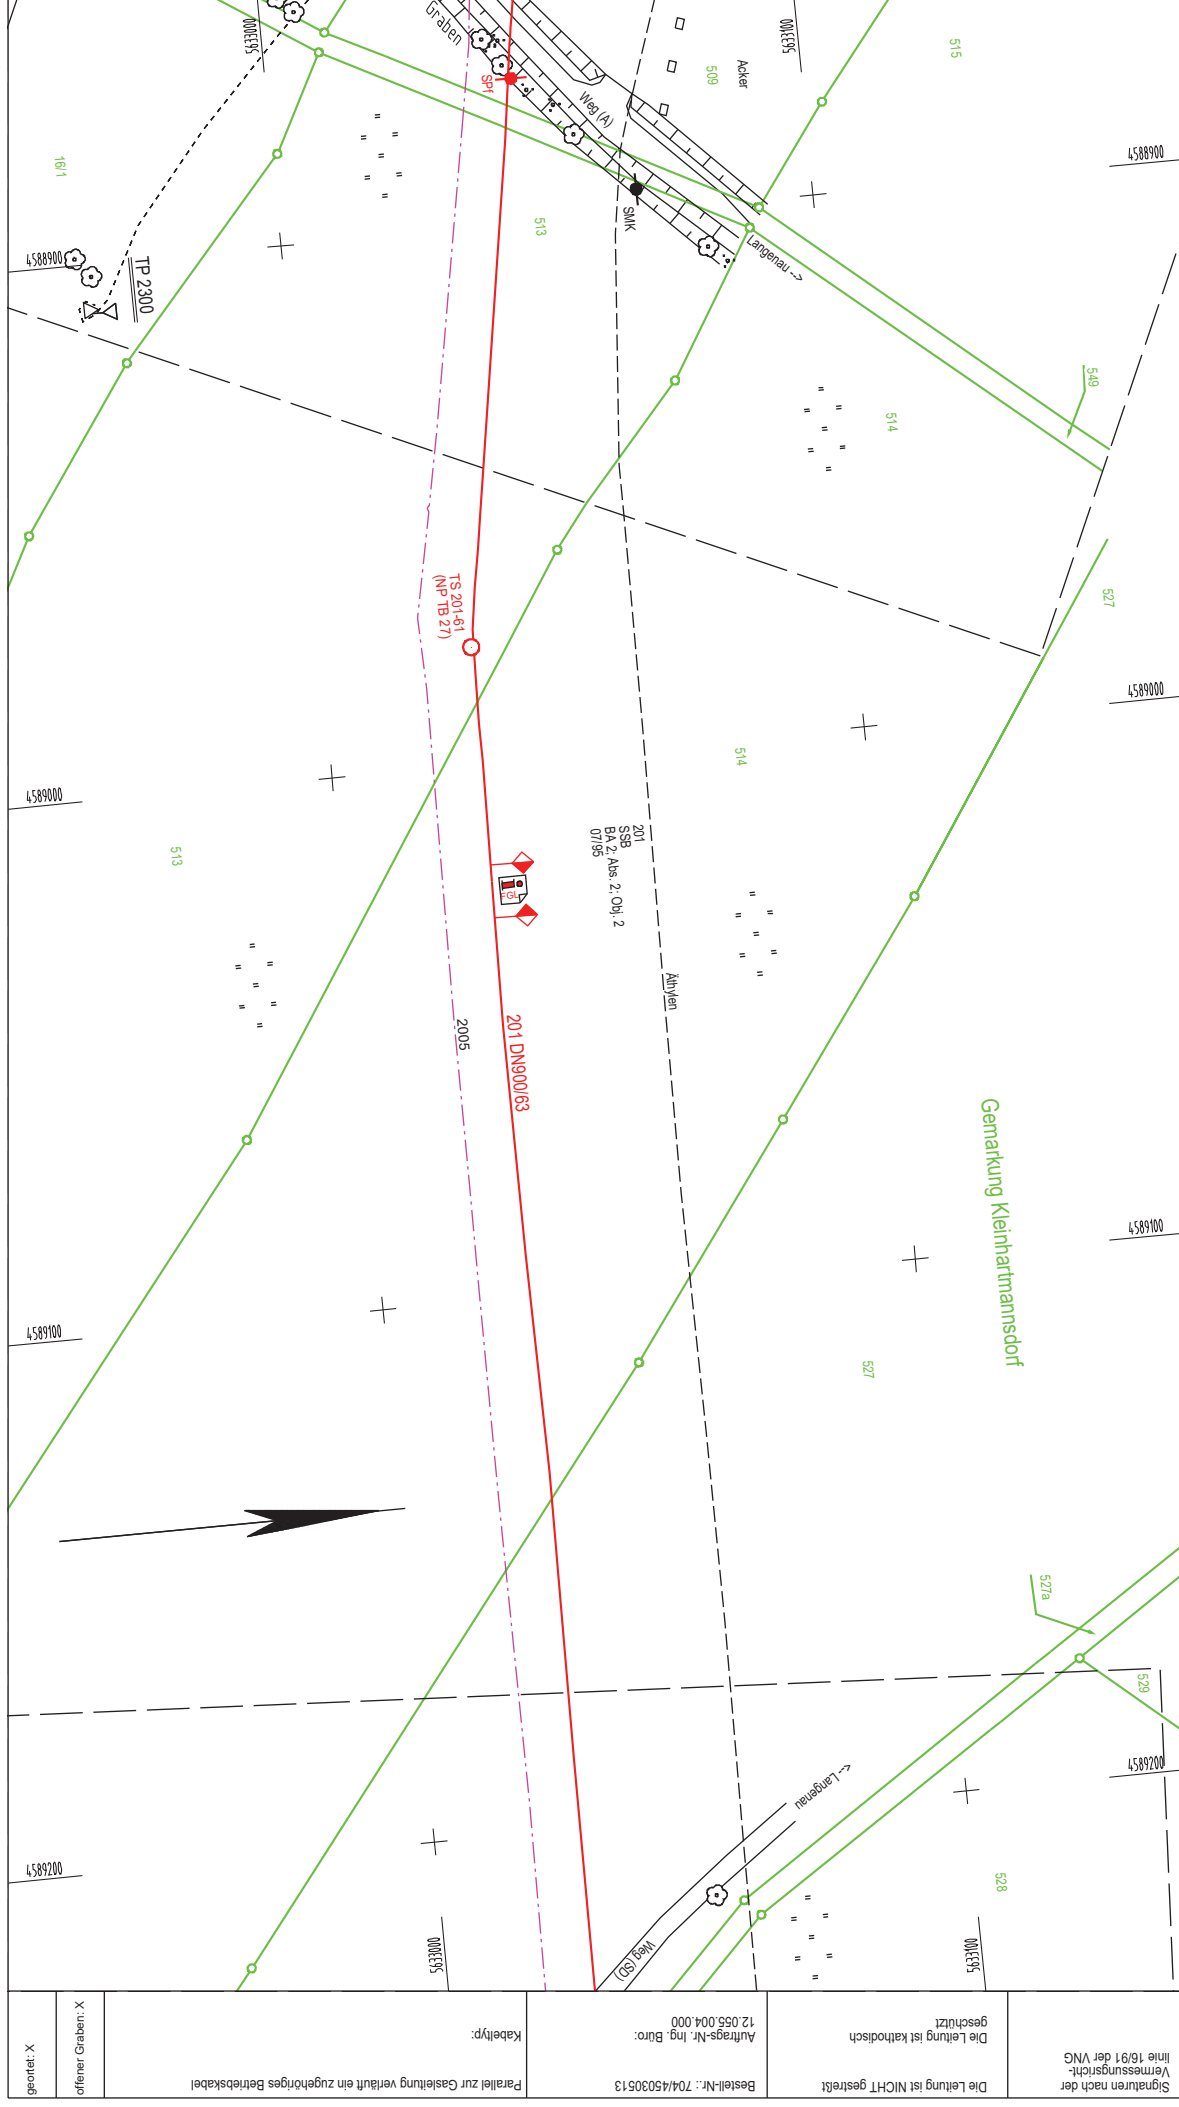
[illegible]

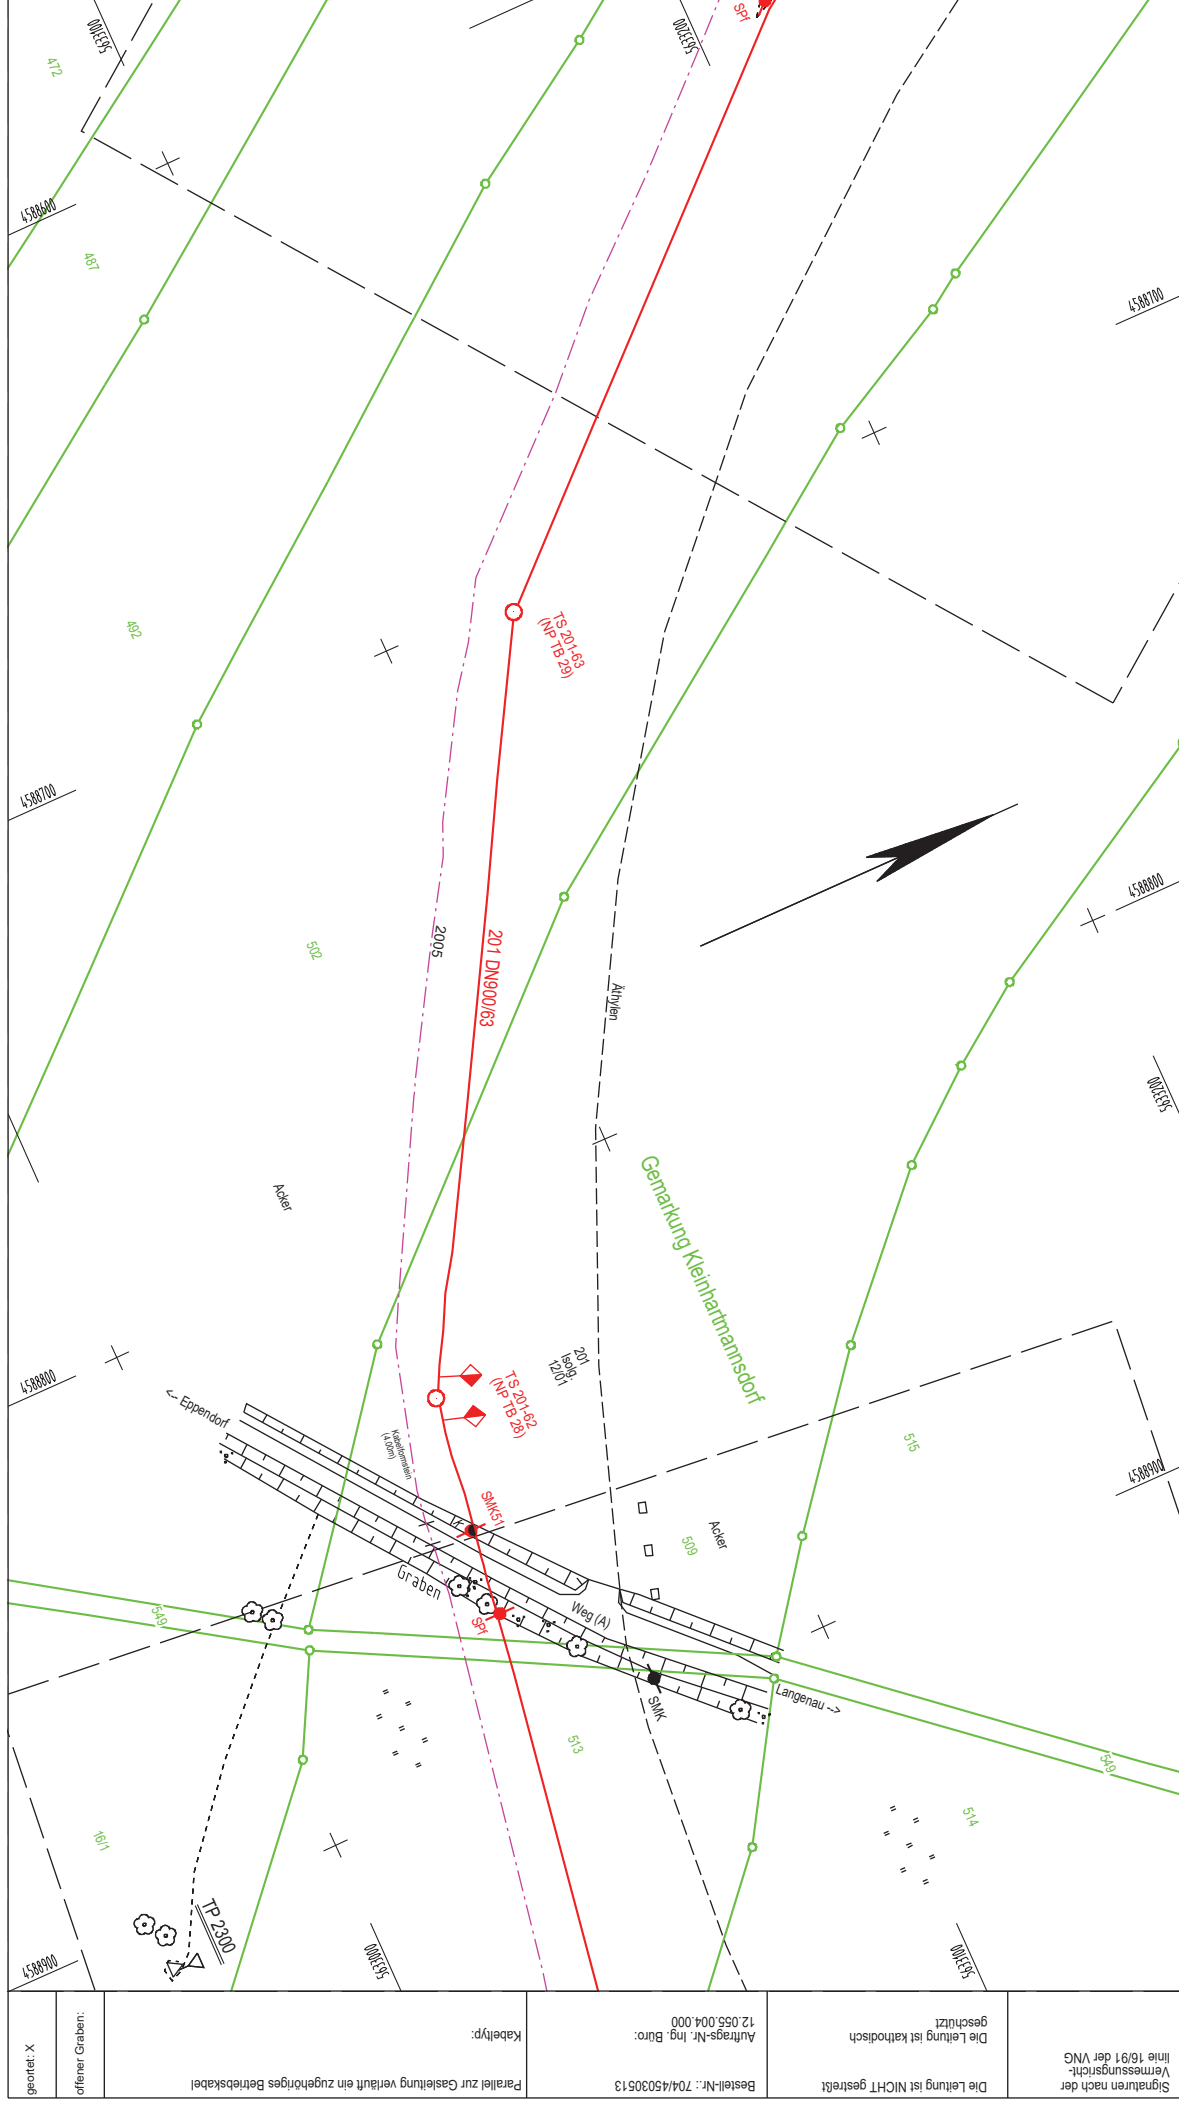[illegible]


[illegible]

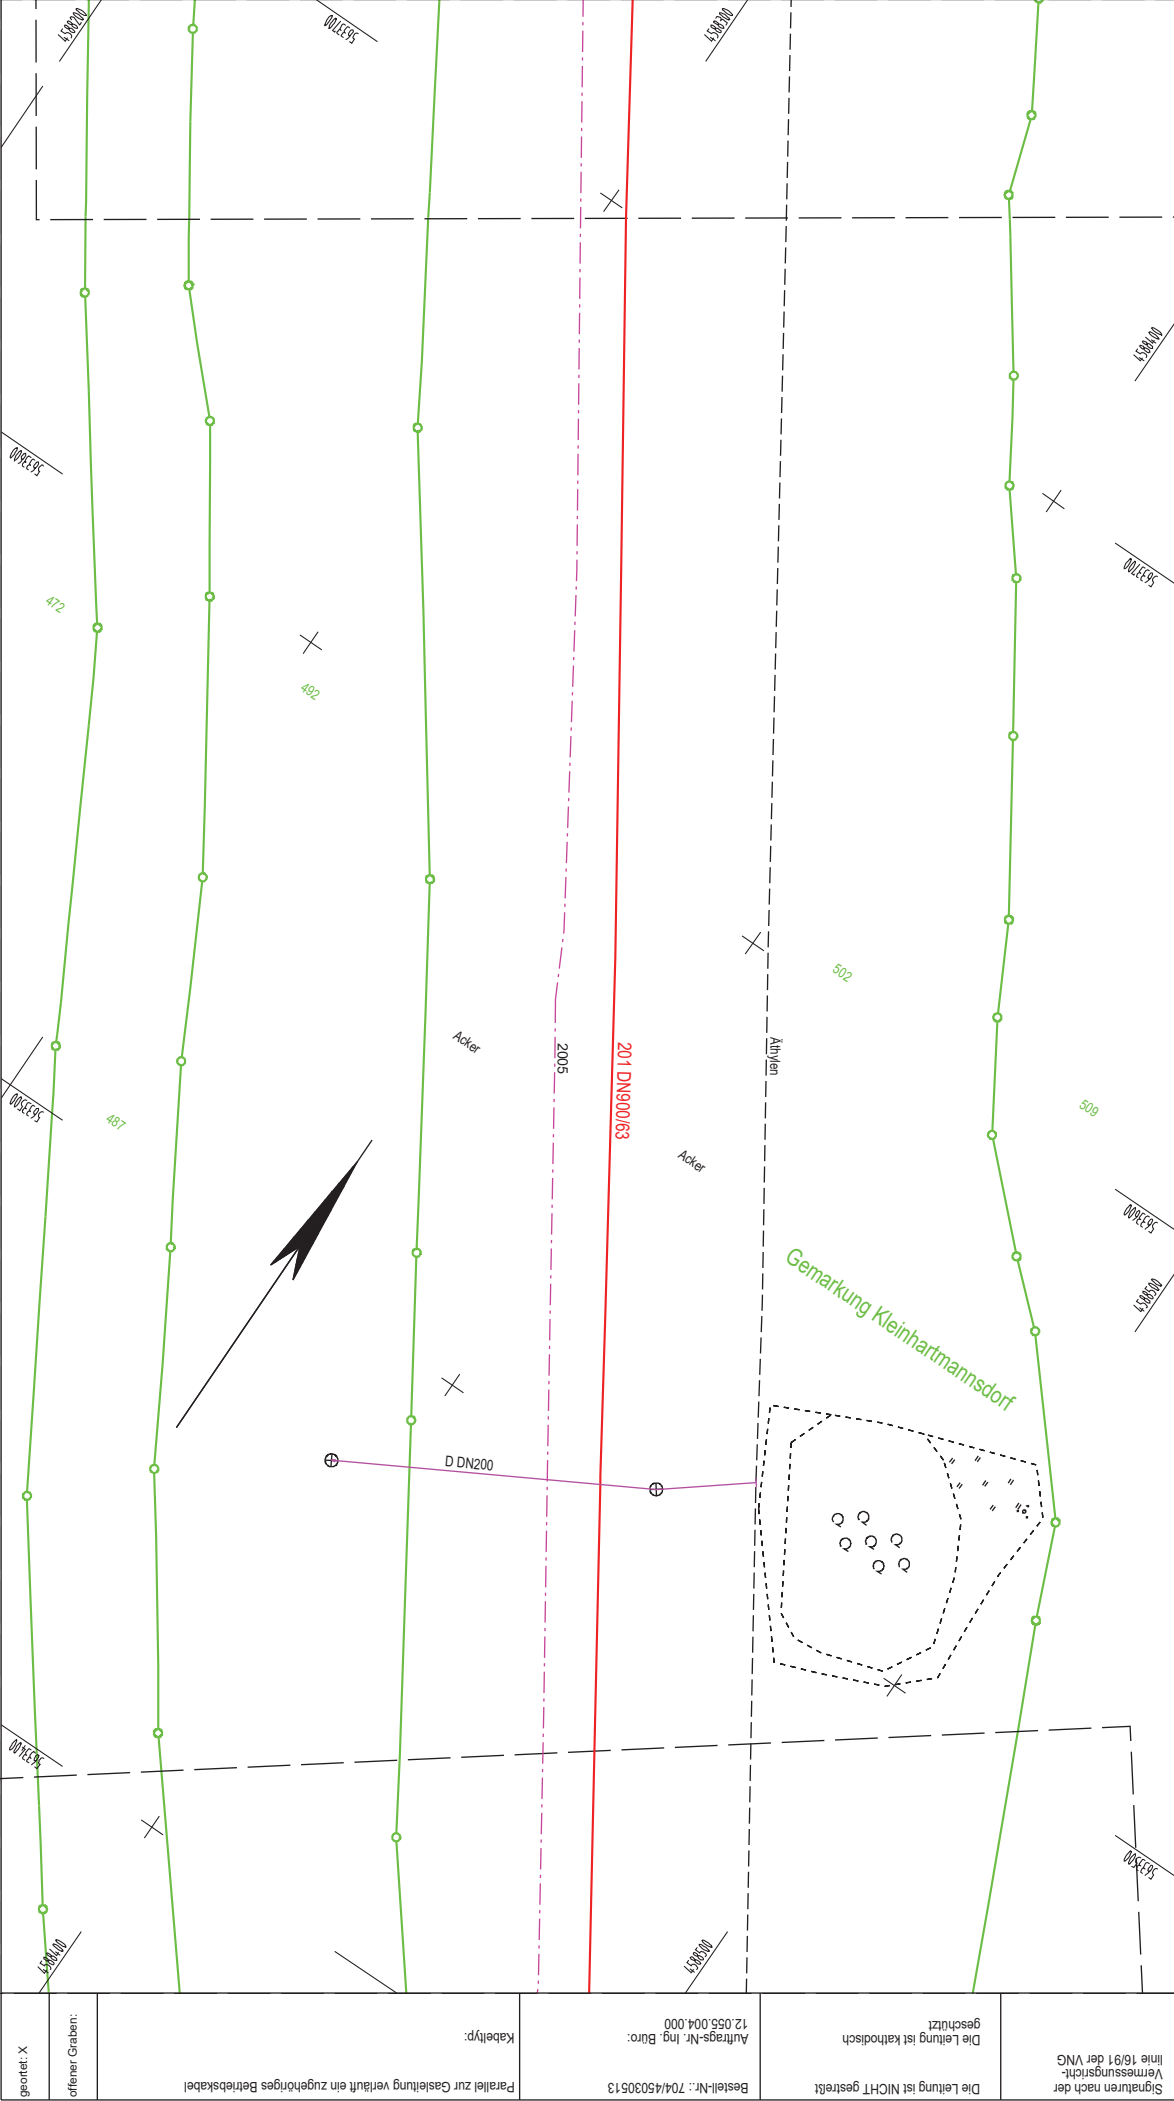

Signaluren nach der Vermessungsrichtlinie 16/91 der VNG		Die Leitung ist NICHT gestrichelt		Bestell-Nr.: 704/45030513		Auftrags-Nr. Ing. Büro: 12.055.004.000		Kabeltyp:		Parallel zur Gasleitung verläuft ein zugehöriges Betriebskabel		offener Graben:		geortet: X	
Plan-Berechtigung		Bezeichnung:		Maßstab: 1:1		TK 25 / BL-Nr.: 5145		TS 64 + 237.86 - TS 64 + 569.99 = 332.13 m		ESN Jena		GDMcom		Im Auftrag der	
Datum		Grundlage		Bearbeiter		Gaulß-Krüger Koordinaten RD 83 (LS 110)		DN: 900 mm DP: 63 bar Schutzstreifen: 10 m Werkstoff: St 52-3 Wandstärke: 920x12 Isolierung: Blumen Inbetriebnahme: 1973		Kreis: Milbertshausen Eppendorf Gemarkung: Kleinhartmannsdorf Originalmaßstab des Katasterplans: 1:2730 Bestandsvermessung: ESN Jena Bestandsplanerstellung: ESN Jena		FGL Nr.: 201		Deutschneudorf - MS Bobbau	
06/2012 11/2001		Geomagic DBI/Zila Laufendthal.		Für die in den Planunterlagen dargestellten Fremdanlagen und Katastersituation übernimmt die ONTRAS / VGS / EVG / GasLINE auf Vollständigkeit und Lagegenauigkeit keine Gewähr.		Gemarkung Kleinhartmannsdorf		Bemerkung:		Leitungsbestandsplan / Grundriß Maßstab 1:1000		Herstellung des Planes: Jena, den 30.11.96		Blatt Nr.: 60/768	
Erstellt am: 02.08.2012 gezeichnet von: Schütz		ONTRAS-Identnummer		410836 - GDMcom (Arc)		Anschluß-BL G 102		Anschluß-BL G 104		Im Auftrag der		ontras		VGS Gemarkungsamt	

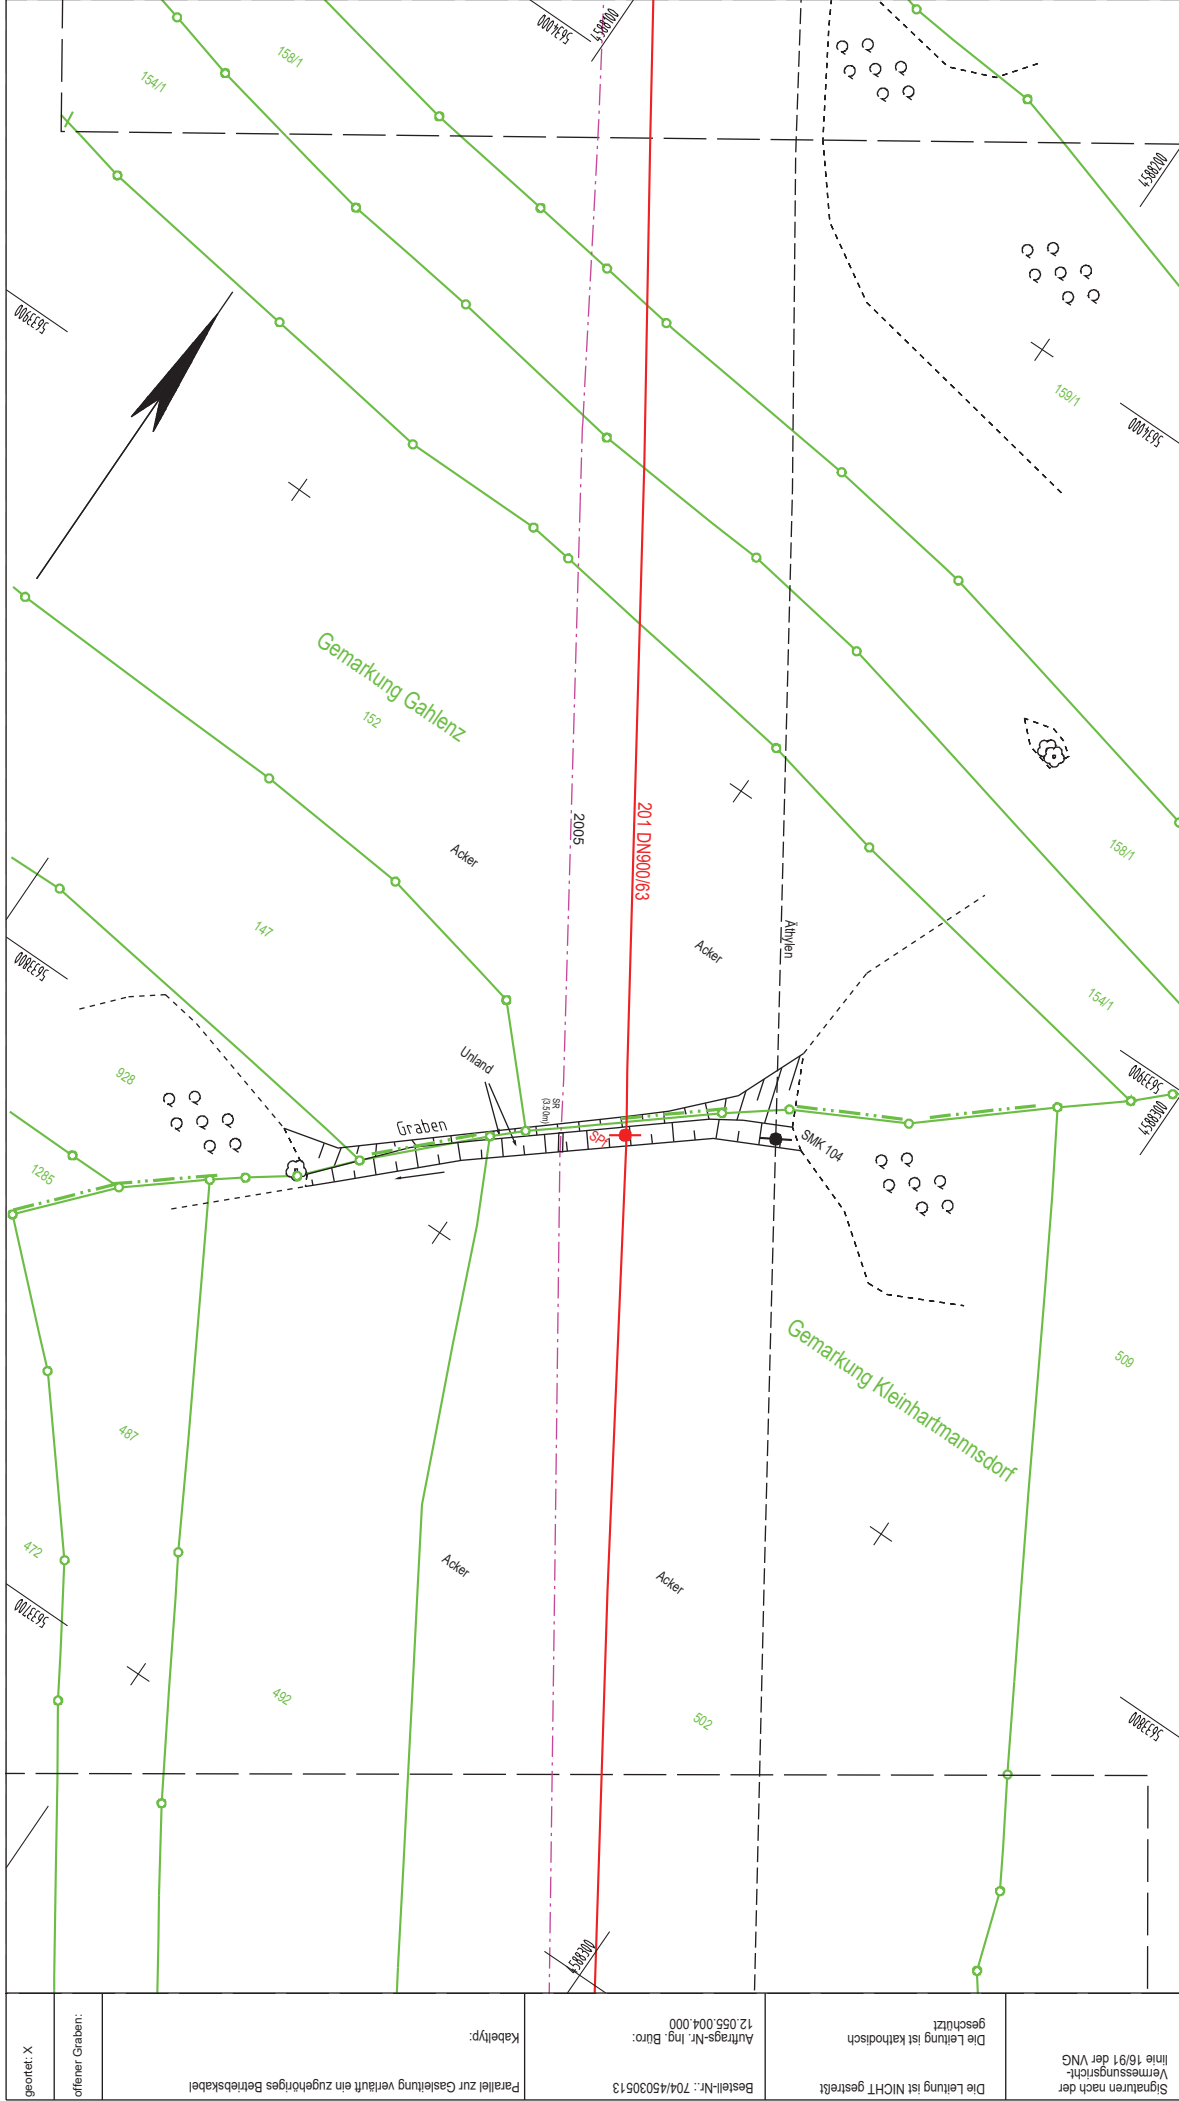

Im Auftrag der		ESN Jena		GDMcom		ontras	
Vollständiger Entwurf		Vollständiger Entwurf		Vollständiger Entwurf		Vollständiger Entwurf	
FGL Nr.: 201		Deutschnord - MS Bobbau		Leitungsbestandsplan / Grundriss		Maßstab 1:1000	
Herstellung des Planes:		Jena, den 30.11.96		Blatt Nr.:		61/104	
Anschluß-BL G 103		Anschluß-BL G 105		Ort, Datum, Unterschrift			
Signaluren nach der Veranschaulichungsrichtlinie 16/91 der VNG		Die Leitung ist NICHT gestrichelt		Bestell-Nr.: 704/45030513		Auftrags-Nr. Ing. Büro: 12.055.004.000	
Kabeltyp:		Parallel zur Gasleitung verläuft ein zugehöriges Betriebskabel		offener Graben:		geortet: X	
Datum		Plan-Berechtigung		Bezeichnung:		Maßstab: 1:1	
06/2012 11/2001		Geomagic DBI/Zila		Grundlage LH Laufendhal.		TK 25 / BL-Nr.: 5145	
gezeichnet von: 03.08.2012		gezeichnet von: 03.08.2012		Für die in den Planunterlagen dargestellten Fremdanlagen und Katastersituation übernimmt die ONTRAS / VGS / EVG / GasLINE auf Vollständigkeit und Lagegenauigkeit keine Gewähr.		DN: 900 mm DP: 63 bar Schutzstutzen: 10 m Kreis: 127/30 Gemarkung: Eppendorf, Oederan, Stadt Kleinhartmannsdorf, Gahleitz Originalmaßstab des Katasterplans: ESN Jena Bestandsvermessung: ESN Jena Wandstärke: 920x12 Isolierung: Blumen Betriebsnahme: 1973 Bemerkung:	
Anschluß-BL G 103		Anschluß-BL G 105		TS 64 + 569.99 - TS 64 + 917.18 = 347.19 m		TS 64 + 569.99 - TS 64 + 917.18 = 347.19 m	
Erstelldatum: 27.08.2024 Version: 1 Erstellt mit: ELIA-2.8-b5		FGL_201-G-104.270829.pdf - 03.08.2012 06:40:00 Erstelldatum PDF		410837 - GDMcom(ARC)		ONTRAS-Identnummer	

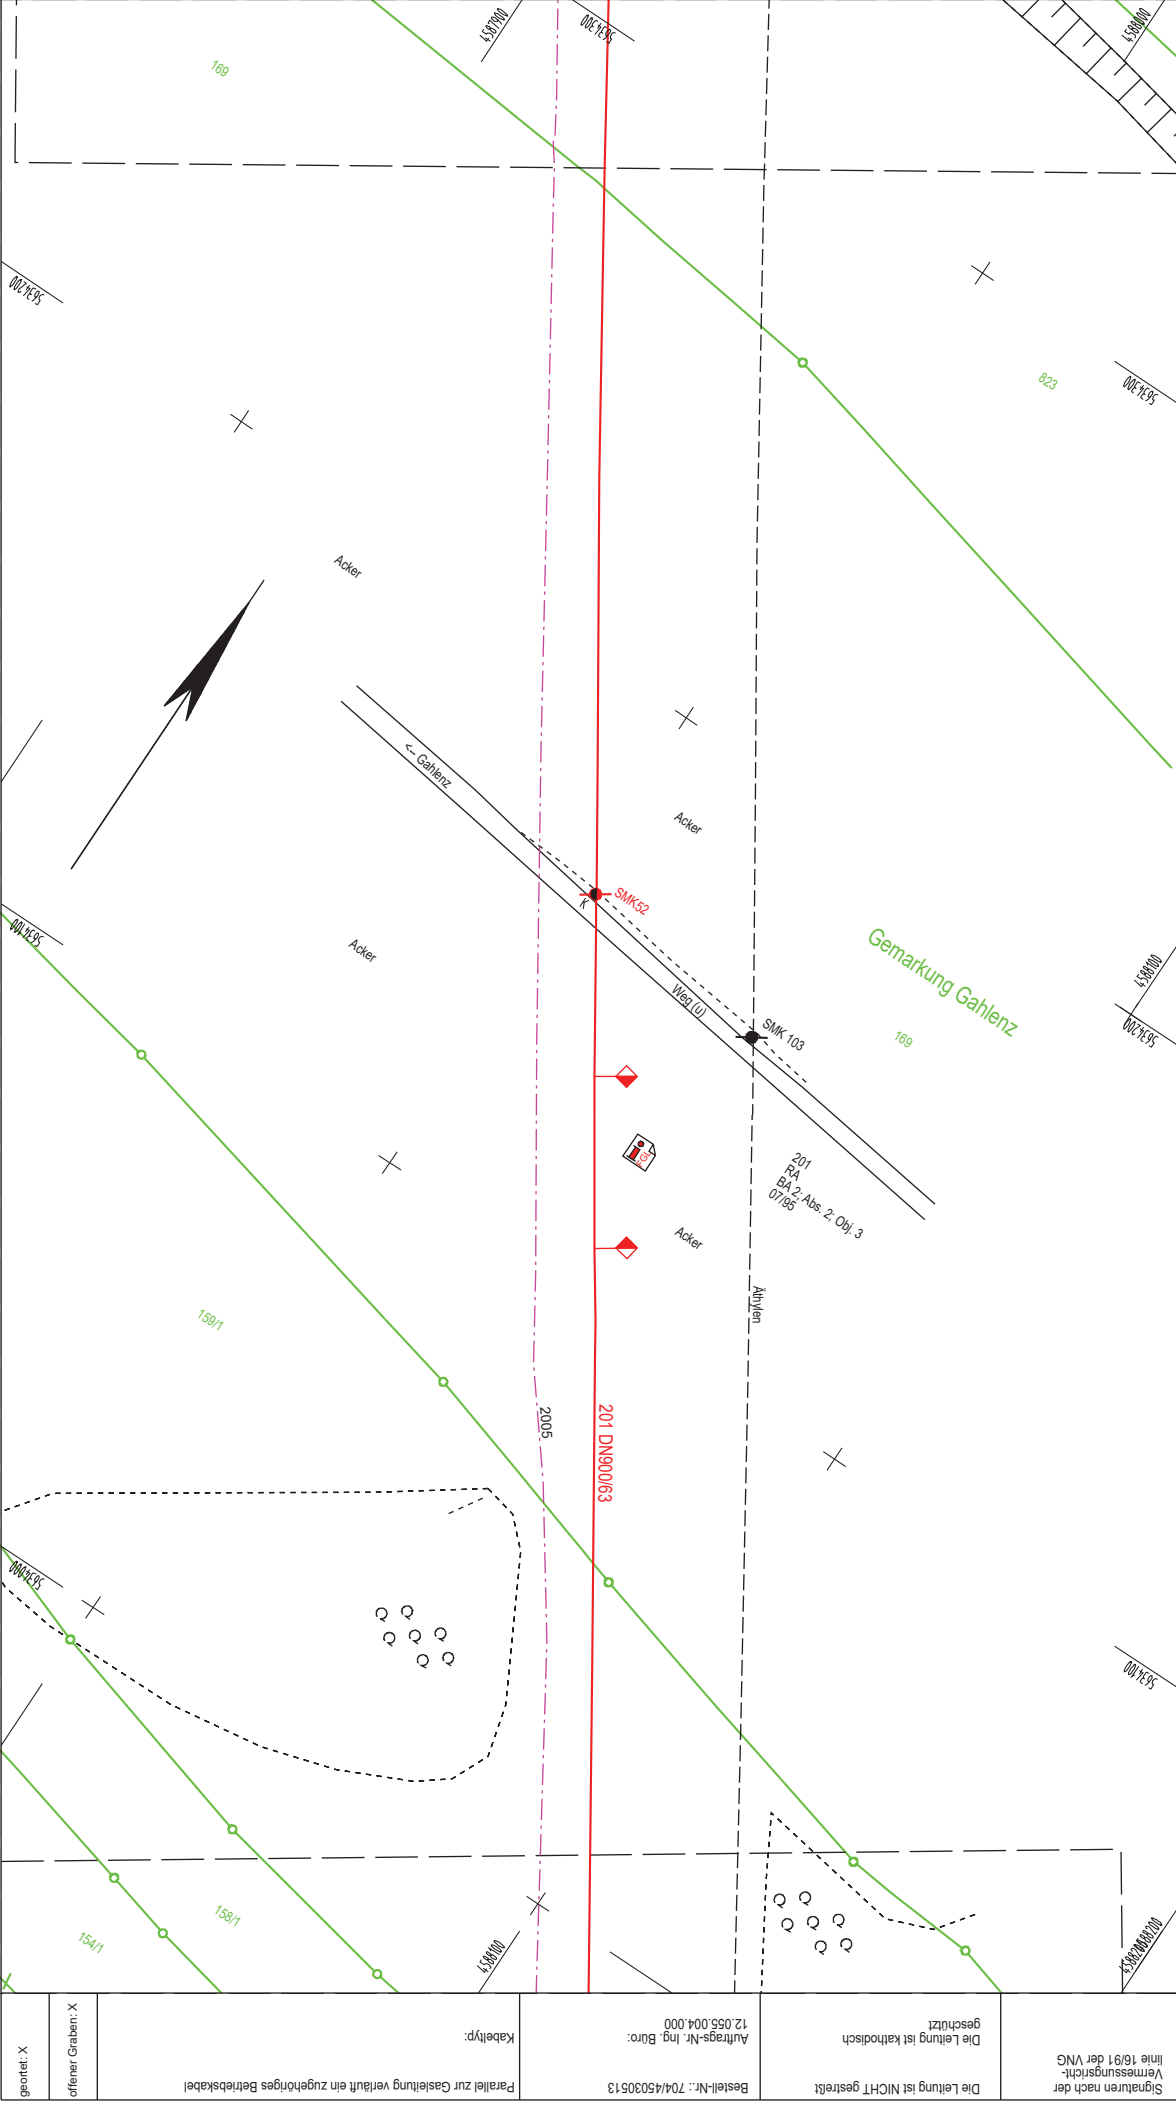

Plan-Berechtigung		Bezeichnung:	Maßstab: 1:1	TK 25 / BL-Nr.: 5145	TS 64 + 917.18 - TS 64 + 1258.68 = 341.50 m	
Datum	Bearbeiter					
06/2012 09/2002 11/2001	Geomagic DBI/Zita DBI/Zita	Grundlage LH Sanierung Laufendhal.	Gauß-Krüger Koordinaten RD 83 (LS 110) Für die in den Planunterlagen dargestellten Fremdanlagen und Katastersituation übernimmt die ONTRAS / VGS / EVG / GasLINE auf Vollständigkeit und Lagegenauigkeit keine Gewähr.			DN: 900mm Kreis: Mittelsachsen DP: 63bar Gemeinde: Oederan, Stadt Schutzstreifen: 10m Gemarkung: Gallenz Werkstoff: St 52-3 Originalmaßstab des Katasterplans: 1:2730 Wandstärke: 920x12 Bestands- vermessung: ESN Jena Isolierung: Bitumen Bestandsplan- erstellung: ESN Jena Inbetriebnahme: 1973 Bemerkung:
Anschluß-BL: G 104		ONTRAS - Identnummer			Herstellung des Planes: Jena, den 30.11.96	
gezeichnet von: Schützle		Druckdatum: 27.08.2024 Version: 1 Erstellt mit: ELIA-2.8-b5			Blatt Nr.: G 105 62/105	
Anschluß-BL: G 106					Ort, Datum, Unterschrift	

[illegible]



• • ONTRAS

Verhaltensregeln und Vorschriften zum Schutz von ONTRAS-Anlagen

Inhalt

I. Einleitung	3
1. Zur Bedeutung dieser Broschüre	3
2. Die Anlagen von ONTRAS	3

II. Erkundigungspflicht und Zustimmungsverfahren	6
1. Grundlegendes	6
Freizeichnungshinweise zum ONTRAS-Planwerk	8
Ablaufschema zur Einbeziehung von ONTRAS	9
2. Planungsanfrage/Bestandsauskunft	9
3. Anfrage des Bauausführenden	9
4. Örtliche Einweisung/Bautätigkeit	10
5. Abnahme/Dokumentation Endzustand	11

III. Technologische Schutzbestimmungen	12
1. Allgemeines	12
2. Bauzeitliche und dauerhafte Überfahrungen	14
3. Kreuzungen beim Leitungs-/Kabeltiefbau	14
4. Parallelführungen beim Leitungs-/Kabeltiefbau	16
5. Erschütterungen	17
6. Pflanzungen	18
7. Elektrische Beeinflussung	18
8. Windenergieanlagen	21
9. Folgemaßnahmen an ONTRAS-Anlagen	21

IV. Verhaltensregeln im Schadensfall/Notrufnummer	22
--	-----------

V. Im Zustimmungsverfahren häufig verwendete Abkürzungen	23
---	-----------

I. Einleitung

1. Zur Bedeutung dieser Broschüre

Um die öffentliche Sicherheit jederzeit zu gewährleisten und eine Beeinträchtigung/Gefährdung der Versorgungsaufgaben auszuschließen, gelten im Bereich/Umfeld von ONTRAS-Anlagen erhöhte Sicherheitsanforderungen.

Diese Broschüre wendet sich in erster Linie an alle Verantwortlichen, deren Planungen und Bauvorhaben die Interessen von ONTRAS berühren – Bauherren, Planer, Ausführende, Behörden, Privatpersonen und andere. Sie enthält eine Reihe verbindlicher Regelungen und Informationen, die eine reibungslose Vorbereitung und Durchführung solcher Vorhaben ermöglichen sollen. Deren rechtzeitige Beachtung erleichtert die erforderliche Zusammenarbeit und vermeidet sowohl Stillstände als auch unnötige Kosten in allen Phasen der Abwicklung.

Die Broschüre ersetzt weder das Zustimmungsverfahren gemäß Abschnitt II noch die vor Baubeginn obligatorische örtliche Einweisung. Als integraler Bestandteil des zugehörigen Schriftwechsels und ggf. zu führender Beratungen ist sie von grundlegender Bedeutung. Inhaltlich ohne Anspruch auf Vollständigkeit, gilt sie in der Regel in Verbindung mit ergänzenden fallbezogenen Bestandsauskünften/Stellungnahmen.

Soweit nicht anders geregelt, erstreckt sich der Geltungsbereich dieser Broschüre auch auf Anlagen anderer Unternehmen, für welche die ONTRAS-Gruppe Dienstleistungen erbringt.

2. Die Anlagen von ONTRAS

ONTRAS ist ein Fernleitungsnetzbetreiber im europäischen Gastransportsystem mit Sitz in Leipzig.

Das Fernleitungsnetz von ONTRAS befindet sich überwiegend im Gebiet der Bundesländer Mecklenburg-Vorpommern, Berlin, Brandenburg, Sachsen, Sachsen-Anhalt und Thüringen. Dazu gehören im Wesentlichen

folgende ober- und unterirdische Anlagenarten:

- Gashochdruckleitungen 16 bis 100 bar (i. d. R. bezeichnet als Ferngasleitungen)
- Gasdruckregel-, Verdichter- und Biogaseinspeiseanlagen
- ein- oder mehrzügige Kabelschutzrohranlagen
- Steuer-/Elektrokabel
- Korrosionsschutzanlagen mit Anodenanlage (horizontal oder vertikal und Kabel(-n))
- Erderanlagen
- Mess- und Regelanlagen, Kabelschränke
- sonstiges Zubehör

Hinzu kommen Grundstücke, die sich im Eigentum von ONTRAS befinden.

Die ONTRAS-Anlagen befinden sich in der Regel auf fremden Grundstücken, zu deren Mitbenutzung ONTRAS und von ihr beauftragte Dritte aufgrund von Vereinbarungen mit den Grundstückseigentümern bzw. im Grundbuch eingetragener dinglicher Rechte berechtigt sind.

Die Anlagen von ONTRAS verlaufen überwiegend unterirdisch. Nicht alle Anlagen und Trassenabschnitte sind in der Örtlichkeit durch Hinweisobjekte (Markierungen, Schilderpfähle, Messsäulen und Festpunktzeichen) gekennzeichnet. Das Nichtvorhandensein derartiger Hinweise allein lässt also keinesfalls auf bestehende Baufreiheit schließen.

Die Anlagen von ONTRAS liegen in der Regel mittig in einer dinglich gesicherten **Schutzfläche**, welche in ihrer Breite wie folgt variiert:

- | | |
|--|------------|
| • Ferngasleitungen: | 2 bis 10 m |
| • Kabelschutzrohranlagen: | 1 m |
| • Steuer-/Elektrokabel: | 1 m |
| • Horizontalanodenanlagen: | 4 m |
| • Vertikalanodenanlagen (auch Tiefenanoden genannt): | 10 m |

Darüber hinaus bestehen bei einigen Anlagen Sicherheitsabstände zu bestimmten Objekten und Maßnahmen, die bei der Planung und Realisierung entsprechender Vorhaben zu berücksichtigen sind.

Die **Erddeckung** beträgt in der Regel bei Ferngasleitungen und bei Horizontal-/Vertikalanodenanlagen ca. 0,80 bis 1,00 m sowie bei Kabeln ca. 0,60 bis 1,00 m. Die Deckung kann auch geringer oder größer sein, da sich die

Angaben und Pläne auf den Verlegezeitraum beziehen und nachträglich entstandene, unbekannte Niveauänderungen (die u. U. auch Minderdeckungen von $\leq 0,30$ m zur Folge haben können) nicht berücksichtigen.

Dem **Betriebszustand** nach sind aktive (in und außer Betrieb befindliche) und stillgelegte Anlagen zu unterscheiden. Da bei einer Außerbetriebnahme von Ferngasleitungen ein sogenannter Betriebsüberdruck von mindestens 1 bar bis maximal 2 bar aufrechterhalten wird, sind sie als aktive gasführende Anlagen zu betrachten; die angeschlossenen aktiven Korrosionsschutzanlagen bleiben in Betrieb.

Bei stillgelegten Anlagen sind in Abstimmung mit ONTRAS Abweichungen von den Regelungen und Vorschriften dieser Broschüre möglich.

II. Erkundungspflicht und Zustimmungsverfahren

1. Grundlegendes

Dem Bauherrn/Planer/Ausführenden obliegt es, sich im Rahmen seiner Sorgfaltspflicht, rechtzeitig vor Arbeitsaufnahme bei allen in Frage kommenden Unternehmen nach unterirdischen Anlagen und den zu ihrem Schutz erforderlichen Maßnahmen zu erkundigen. Zu beachten sind neben den gesetzlichen Bestimmungen vor allem die anerkannten Regeln der Technik und berufsgenossenschaftliche Unfallverhütungsvorschriften in ihrer jeweils gültigen Fassung, insbesondere:

- DVGW-Regelwerk GW 315: Hinweise für Maßnahmen zum Schutz von Versorgungsanlagen bei Bauarbeiten
- DIN 4124: Baugruben und Gräben – Böschungen, Verbau, Arbeitsraumbreiten
- DIN 18300 – VOB, Teil C: Allgemeine Technische Vertragsbedingungen für Bauleistungen (ATV) – Erdarbeiten
- DGUV-Vorschrift 38 „Bauarbeiten“

In diesem Zusammenhang wird darauf hingewiesen, dass behördliche Genehmigungen für ein Bauvorhaben unbeschadet der Rechte Dritter erteilt werden. Sie ersetzen also nicht das Zustimmungsverfahren bzw. die Zustimmung von ONTRAS.

Bei der Vorbereitung und Durchführung jeglicher Bauvorhaben ist **ONTRAS rechtzeitig zu beteiligen**, so dass alle erforderlichen Abstimmungen und ggf. festzulegende Diagnose-/Änderungs-/Sicherungsmaßnahmen rechtzeitig durchgeführt werden können. Diese Forderung gilt u. a. auch für geplante Baustelleneinrichtungen, Erkundungsmaßnahmen, Massen- und Schwertransporte sowie bei Pflanzungen, Natur-/Landschaftspflege und landwirtschaftlichen Sonderkulturen.

Von Bedeutung sind neben direkten Anlagenbetroffenheiten auch **mittelbare Interessenberührungen**, etwa durch Arbeiten im Nahbereich oder aufgrund von Erschütterungen. Weitere Beispiele sind Hochspannungsbeeinflussung und mögliche Einwirkungen von Windenergieanlagen. So

kann sich der Betrachtungsbereich auch weit über den Schutzstreifen der betreffenden Anlage hinaus erstrecken.

ONTRAS ist neben vielen weiteren Netzbetreibern Mitglied des Bundesweiten Informationssystems zur Leitungsrecherche – BIL.



Die Leitungsauskunft.

Richten Sie Ihre Anfragen zu Leitungsauskünften direkt und bequem an das BIL-Online-Portal unter:
<https://portal.bil-leitungsauskunft.de/>

Einzureichen sind stets vollständige, eindeutige und aussagekräftige Unterlagen / Informationen, entsprechend dem aktuellen Planungsstand in elektronischer Form. Dazu gehören im Wesentlichen:

- Absender mit Anschrift, Telefonnummer, E-Mail-Adresse
- Bauherr/Auftraggeber bzw. Bauausführender
- genaue Bezeichnung des Vorhabens/Betreff
- Planungsstand/geplante Bauzeit
- Vorhabenfläche (lagerrichtiger Karteneintrag)
- Übersichts-/Detaillagepläne und Schnitte (maßstäblich!)
- Beschreibung des Vorhabens/der Bauweise

Beim Planwerk werden Eignung und Angabe des Maßstabs sowie Nordpfeil vorausgesetzt. Wenn möglich, ist in den Detaillageplänen ein Koordinatenraster darzustellen (System ETRS 89).

Mangelhafte Anfragen führen zur Aussetzung der Bearbeitung und zur Nachforderung von Unterlagen/Informationen.

Im üblichen Rahmen erfolgt die Bearbeitung von Anfragen kostenfrei. ONTRAS behält sich vor, dem Bauherrn/Planer/Ausführenden darüberhinausgehende bzw. weiterführende Aufwendungen (z. B. für Bauaufsicht, Ortung, Tiefbauleistungen, Messungen, Ergebnisauswertungen, Gutachtereinsatz, Änderungen von Anlagen usw.) in Rechnung zu stellen.

Auskünfte und Stellungnahmen gelten nur für den jeweils angefragten räumlichen Bereich und nur für die Anlagen, für die ONTRAS die Betriebs-

führung übernimmt. Mit Anlagen anderer Netz- und Speicherbetreiber, die ebenfalls zu beteiligen sind, muss gerechnet werden.

Die den Auskünften/Stellungnahmen beigefügten Pläne sind Eigentum von ONTRAS. Diese Unterlagen dürfen ohne vorherige schriftliche Einwilligung von ONTRAS nicht vervielfältigt und keinem Dritten übergeben bzw. sonst wie zugänglich gemacht werden. Die Weitergabe an die mit der Planung und Ausführung beauftragten Unternehmen ist gestattet.

Freizeichnungshinweise zum ONTRAS-Planwerk

Hiermit wird ausdrücklich darauf hingewiesen, dass die in den analogen/digitalen Plänen enthaltenen Angaben und Maßzahlen hinsichtlich Lage und Legetiefe unverbindlich sind; mit Abweichungen muss gerechnet werden. Dabei ist zu beachten, dass unterirdische Anlagen nicht zwingend geradlinig und auf dem kürzesten Weg verlaufen. Den Angaben zur Überdeckung darf insbesondere aufgrund von Niveauänderungen, auf welche ONTRAS keinen Einfluss hat, nicht vertraut werden.


Die tatsächliche Lage/Legetiefe der ONTRAS-Anlagen ist in jedem Fall durch fachgerechte Erkundungsmaßnahmen (Ortung, Querschläge, Suchschlitze, Handschachtung o. a.) festzustellen. Dies erfolgt im Rahmen einer örtlichen Einweisung unter Aufsicht eines Mitarbeitenden oder Beauftragten von ONTRAS. Erforderliche Suchschachtungen sind durch den Antragsteller/das ausführende Unternehmen in Handschachtung auf eigene Kosten durchzuführen.

Die übergebenen Pläne geben den dokumentierten Bestand zum Zeitpunkt der Auskunftserteilung wieder. Es ist darauf zu achten, dass zu Beginn der Bauphase immer aktuelle Pläne vor Ort vorliegen.

Die Entnahme von Maßen durch Abgreifen aus den Plänen ist nicht zulässig. Stillgelegte Anlagen sind in den Plänen unter Umständen nicht dargestellt, können in der Örtlichkeit jedoch vorhanden sein.

Für die Lagerichtigkeit und Vollständigkeit der in den Plänen dargestellten Flurstücksgrenzen und -bezeichnungen sowie Fremdanlagen übernimmt ONTRAS keine Gewähr.

Ablaufschema zur Einbeziehung von ONTRAS

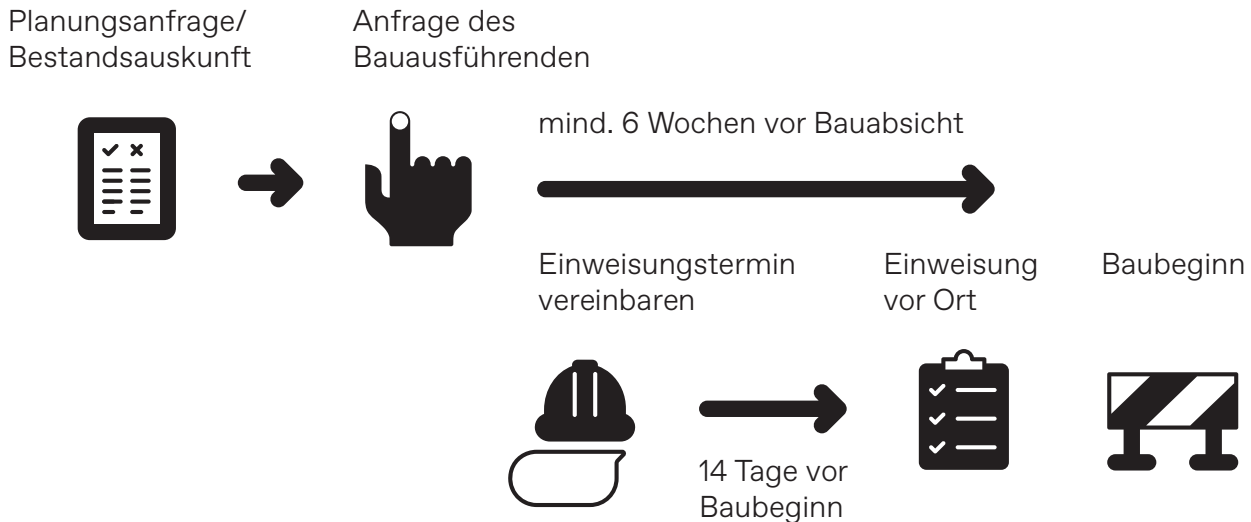

2. Planungsanfrage/Bestandsauskunft

Um die Interessen von ONTRAS frühzeitig berücksichtigen zu können, ist bereits zu **Beginn der Planungstätigkeit** eine **Bestandsauskunft** einzuholen. Im Fall einer Berührung/ Näherung beinhaltet diese u. a. Aussagen zu den im angefragten Bereich vorhandenen/ geplanten Anlagen, entsprechende Planunterlagen sowie Auflagen und Hinweise zum weiteren Ablauf.

Auf dieser Grundlage sind im Zuge der Planung jederzeit weitere Abstimmungen möglich, z. B. zur Nachreichung detaillierter Unterlagen/Informationen oder zur Klärung offener Fragen. Die Notwendigkeit einer erneuten **Kontaktaufnahme** ergibt sich zudem bei Planungsänderungen.

3. Anfrage des Bauausführenden

Die Abstimmung zur Ausführung jeglicher Arbeiten ist rechtzeitig – also mindestens **sechs Wochen vor dem beabsichtigten Beginn** – durch das jeweils beauftragte Unternehmen zu veranlassen; einzureichen sind die Ausführungsunterlagen. Sofern der Anfrage nicht zu widersprechen ist, erhält der Antragsteller dazu eine Stellungnahme zur Bauausführung. Diese ist Voraussetzung für die obligatorische örtliche Einweisung.

Die **Gültigkeit der Stellungnahme** zur Bauausführung ist befristet auf sechs Monate.

Alle am Bauvorhaben beteiligten Personen (insbesondere der Bauherr/der Planer/das ausführende Unternehmen) sind vom Antragsteller über die Verhaltensregeln und Vorschriften der vorliegenden Broschüre zu informieren. Die im Schriftwechsel erteilten Auflagen und Hinweise von ONTRAS sind an diese weiterzuleiten. Den Bauherrn trifft die Gesamtverantwortung für sein Vorhaben. Er hat insbesondere sicherzustellen, dass das ausführende Unternehmen bzw. die ausführenden Mitarbeitenden über die Verhaltensregeln und Vorschriften im Bereich von ONTRAS-Anlagen unterwiesen werden. Die entsprechende Unterweisung ist schriftlich zu dokumentieren.

4. Örtliche Einweisung/Bautätigkeit

Auskünfte und Stellungnahmen, die bezüglich der ONTRAS-Anlagen eingeholt werden, berechtigen nicht zur Ausführung geplanter Maßnahmen. Die Genehmigung für Bau-/Schachtarbeiten im Berührungs- und Nahbereich dieser Anlagen wird erst im Rahmen einer **örtlichen Einweisung durch ONTRAS** und/oder durch Beauftragte von ONTRAS erteilt. Diese Einweisung hat vor Beginn jeglicher Arbeiten zu erfolgen.

Die **Terminvereinbarung** muss unter Angabe der zugehörigen PE-Nr. mindestens 14 Tage vor dem beabsichtigten Beginn der Arbeiten erfolgen. Für die Terminvereinbarung ist ein entsprechender Kontakt in der Stellungnahme zur Bauausführung benannt.

Zur örtlichen Einweisung müssen folgende Unterlagen vorliegen:

- gültige Stellungnahme zur Bauausführung (mit Anlagen)
- damit ggf. angeforderte Unterlagen/Informationen
- unterschriebene Empfangsbestätigung des Bauherrn (Anmerkung: Diese ist vor der Einweisung per Mail an den auf der Empfangsbestätigung angegebenen Kontakt zurückzusenden und muss spätestens zur Einweisung vorliegen)

Falls erforderlich und möglich, wird im Rahmen der Einweisung eine Ortung/Kennzeichnung der ONTRAS-Anlagen durchgeführt.

Die Einweisung wird seitens ONTRAS protokolliert.

Bei der Ausführung jeglicher Arbeiten sind die für ONTRAS-Anlagen geltenden sicherheitstechnischen Bestimmungen und Regeln einzuhalten.

Arbeiten, die die Sicherheit der ONTRAS-Anlagen gefährden können, dürfen ausschließlich **unter Aufsicht von ONTRAS** und/oder eines Beauftragten von ONTRAS durchgeführt werden. Den sicherheitsrelevanten Anordnungen ist Folge zu leisten.

Bei Arbeiten im Schutzstreifen unter Druck stehender Ferngasleitungen wird durch ONTRAS immer eine Aufsicht gestellt. Die Aufsicht ist weisungsbefugt hinsichtlich der Einhaltung der Anforderungen an die Anlagensicherheit, zum Schutz Dritter und/oder zum Arbeitsschutz und kann aus diesen Gründen die Arbeiten einstellen lassen. Daraus dem Bauherrn und/oder seinen Beauftragten evtl. entstehende Kosten trägt ONTRAS nicht. Je nach Umfang und Dauer der Bauarbeiten behält sich ONTRAS vor, dem Bauherrn die Kosten der Aufsicht in Rechnung zu stellen. Für diesen Fall wird ONTRAS vor Beginn der Arbeiten eine vertragliche Regelung mit dem Bauherrn vereinbaren.

Besteht aus Sicht des Bauherrn die Notwendigkeit einer Bauaufsicht, kann er eine solche beantragen. Die eigene Verantwortlichkeit des Bauherrn und/oder seiner Beauftragten wird durch baubeaufsichtigende Maßnahmen von ONTRAS nicht eingeschränkt.

5. Abnahme/Dokumentation Endzustand

Mit Beendigung der Baumaßnahmen hat – noch **vor dem Verfüllen** ggf. freigelegter ONTRAS-Anlagen – eine **Abnahme durch ONTRAS** und/oder durch deren Beauftragte zu erfolgen. Die Terminvereinbarung ist rechtzeitig zu veranlassen.

Die Abnahme wird seitens ONTRAS protokolliert. Neben einer Einmessskizze sind Auffälligkeiten und/oder noch zu erledigende Restarbeiten festzuhalten.

ONTRAS behält sich vor, alle an ihren Anlagen entstandenen Schäden zu Lasten des Bauherrn zu beseitigen. Dies gilt auch für die nach der Abnahme an ihren Anlagen festgestellten Schäden (z. B. Isolationsschäden durch die nachfolgende Verfüllung).

Zur internen Verwendung sind ONTRAS innerhalb von sechs Monaten nach Abschluss der Baumaßnahmen angefertigte **Lagepläne und Längsschnitte** der im Berührungs bzw. Nahbereich von ONTRAS-Anlagen errichteten Anlagen/Bauten **unentgeltlich zu übergeben**:

- digital im Vektorformat SHAPE oder DXF
- Lage- und Höhenbezugssystem muss angegeben sein (vorzugsweise ETRS89/UTM (Zone 33))
- Übergabe per E-Mail an geodaten@ontras.com unter Angabe der PE-Nr.

III. Technologische Schutzbestimmungen

1. Allgemeines

Voraussetzung für jegliche Arbeiten im Bereich der ONTRAS-Anlagen ist neben der schriftlichen Zustimmung (Stellungnahme zur Bauausführung) eine **örtliche Einweisung** des Ausführenden. Siehe Abschnitt II/4.

Im Schutzstreifen dürfen für die Dauer des Bestehens der ONTRAS-Anlagen keine baulichen Anlagen errichtet oder sonstige Einwirkungen vorgenommen werden, die den Bestand oder Betrieb dieser Anlagen beeinträchtigen/gefährden können.

Die Schutzstreifen sind jederzeit begehbar, befahrbar und sightfrei zu halten; die ONTRAS-Anlagen müssen auch während der Bauphase ungehindert erreichbar sein. Die Schutzstreifen dürfen weder überbaut noch eingefriedet werden. Eine Nutzung als Stell- und Lagerfläche (z. B. für Baustelleneinrichtung, Gerätschaften, Material, Aushub, usw.) ist ebenfalls ausgeschlossen.

Niveauänderungen und Flächenbefestigungen im Schutzstreifen der ONTRAS-Anlagen sind grundsätzlich nicht zulässig.

Im Schutzstreifen unter Druck stehender **Ferngasleitungen** dürfen keine Arbeiten wie Tiefbau, Bohren, Fräsen oder Rammen durchgeführt werden, außer wenn die Leitung im Arbeitsbereich **sichtbar freigelegt** wurde. Bei Parallellage ist eine sichtbare Freilegung der Leitung im Abstand von maximal 20 m ausreichend.

Die Anlagen von ONTRAS dürfen nur in **Handschachtung** freigelegt werden. Maschinenschachtung an ONTRAS-Anlagen (in und außer Betrieb) ist ausschließlich nach Feststellung der örtlichen Lage/Legetiefe mittels Handschachtung zulässig. Dabei ist der Einsatz von Baumaschinen, etwa zum Freilegen dieser Anlagen, nur bis zu einer Annäherung von 0,50 m zulässig. Bei einer Annäherung von $\leq 0,50$ m sind die Arbeiten ausschließlich in Handschachtung auszuführen.

Baumaschinen dürfen nur so eingesetzt werden, dass eine Gefährdung der Anlagen ausgeschlossen ist. Maschinenführer und Aufsichtspersonen müssen eine Ausbildung nach DVGW-Regelwerk GW 129 oder gleichwertig nachweisen können. Maschinenführer im Sinne der DGUV Regel 100-500 sind für Schachtarbeiten nur einzusetzen, wenn sie eine Ausbildung an einer zugelassenen Baggerschadendemonstrationsanlage haben.

Die ONTRAS-Anlagen sind so zu sichern, dass eine Lageänderung von Rohren und Nebenanlagen verhindert und die Isolierung vor mechanischer Beschädigung geschützt wird. Leitungen, Kabelschutzrohranlagen und Kabel sind gegen Durchhang zu sichern. ONTRAS-Armaturen, die bis an bzw. über die Erdoberfläche reichen, sind zu schützen und durch Absperrungen zu sichern.

Ist ein Verbau von Baugruben/Gräben erforderlich, dürfen ONTRAS-Leitungen nicht als Widerlager benutzt werden.

Die Entfernung oder Freilegung von Fundamenten der ONTRAS-Anlagen ist nicht zulässig. Bei der Verfüllung von Baugruben/Gräben sind die ONTRAS-Anlagen mindestens 0,20 m mit steinfreiem neutralen Boden (Körnung nach DIN 18196) zu umhüllen. Zur weiteren Verfüllung dürfen keine Steine, kein schwer entfernbares Material und kein Bauschutt verwendet werden. Die Verdichtung hat lagenweise zu erfolgen.

Hinweisobjekte (Markierungen, Schilderpfähle, Messsäulen, Festpunktzeichen etc.) dürfen ohne Zustimmung nicht entfernt oder versetzt werden. ONTRAS behält sich vor, nach Abschluss der Arbeiten das Wiedereinsetzen der Hinweisobjekte und das Einmessen zu Lasten des Bauausfüh-

renden vorzunehmen. Für die in der Örtlichkeit durch die vorgenannten Einrichtungen gekennzeichneten Punkte hat der Bauausführende die Verantwortung zu übernehmen und diese auf seine Kosten zu sichern.

Unterirdisch zu errichtende Kanäle und zugehörige Schächte sind in Sonderfällen (z. B. im Bereich von Flüssiggasanlagen) gasdicht auszuführen.

2. Bauzeitliche und dauerhafte Überfahrungen

Bauzeitliche und dauerhafte Überfahrungen von ONTRAS-Anlagen sind grundsätzlich so vorzusehen, dass:

- eine nahezu rechtwinklige Kreuzung entsteht (mindestens 75°).
- ausschließlich linear verlaufende Leitungsabschnitte betroffen sind.
- Mantel-/Schutzrohren nicht überbaut werden.
- im Endzustand eine Mindestüberdeckung von 1,00 m eingehalten wird.

Das Befahren von Schutzstreifen mit schweren Bau-/Transport- und Kettenfahrzeugen ist nur nach erfolgter Zustimmung/Einweisung und unter Einhaltung besonderer Sicherheitsvorkehrungen gestattet.

Bauzeitliche Anlagenüberfahrungen in unzureichend befestigten Bereichen mit schweren Fahrzeugen sind ohne zusätzliche Schutzmaßnahmen (z. B. Aufschotterung, Auslegen lastverteilender Stahl-/Betonplatten) unzulässig. ONTRAS behält sich darüber hinaus die Durchführung von Diagnose-/Sicherungsmaßnahmen vor.

Die Verkehrsführung entlang von ONTRAS-Anlagen hat außerhalb der Schutzstreifen zu erfolgen; Anlagenüberfahrungen in Längsrichtung sind grundsätzlich zu vermeiden. Wende-/Rangierbereiche und Ausweichbuchten sind außerhalb der Schutzstreifen anzuordnen.

3. Kreuzungen beim Leitungs-/Kabeltiefbau

Kreuzungen von ONTRAS-Anlagen mit geplanten Leitungen/Kabeln sind grundsätzlich rechtwinklig, als Unterkreuzung sowie im Bereich von linearen Leitungsabschnitten auszuführen. Dabei sind Richtungsänderungen der Fremdleitung außerhalb der Schutzstreifen anzuordnen.

Bei Kreuzungen in offener Bauweise gilt:

- Einzuhalten ist ein lichter vertikaler Mindestabstand von 0,50 m. Bei der Kreuzung von Ferngasleitungen mit E-Kabeln der Spannung ≥ 110 kV gilt ein Mindestabstand von 1,00 m; zudem sind hier isolierende Zwischenlagen erforderlich.
- E-Kabel > 1 kV im Kreuzungsbereich von Ferngasleitungen sind zusätzlich in einem Schutzrohr (z. B. PE-HD, Stahl) zu verlegen. Die Schutzrohrlänge muss jeweils der Breite des Schutzstreifens entsprechen, mindestens aber 6 m betragen.
- Ist eine Unterkreuzung aufgrund einer zu großen Legetiefe nicht zumutbar, besteht – nach schriftlicher Genehmigung durch ONTRAS – die Möglichkeit einer Überkreuzung.
- Bei der Überkreuzung von Ferngasleitungen sind alle geplanten Kabel im Kreuzungsbereich zusätzlich in einem Schutzrohr zu verlegen (Länge = Schutzstreifenbreite, mindestens aber 6 m); im Bereich vorhandener Mantelrohre ist kein Schutzrohr erforderlich.
- Hinsichtlich der Maßnahmen zum Schutz von Gashochdruckleitungen bei Bauarbeiten wird auf den DVGW-Hinweis GW 315 und die Werknorm VN 263-011 verwiesen. Seitens ONTRAS wird empfohlen nur Unternehmen für diese Arbeiten einzusetzen, welche nach dem DVGW Arbeitsblatt GW 301 Gruppe G1 oder DVGW Arbeitsblatt GW 381 zertifiziert sind. Eine aktuelle Liste der nach diesen DVGW Arbeitsblättern zertifizierten Fachunternehmen kann unter nachfolgendem Link abgerufen werden: <https://www.dvgw-cert.com/verzeichnisse/fachunternehmen>

Bei Kreuzungen in geschlossener Bauweise gilt:

- Einzuhalten ist ein lichter vertikaler Mindestabstand von 2,00 m, sofern nicht die anstehenden Baugrundverhältnisse und projektspezifischen Randbedingungen einen größeren Mindestabstand erfordern.
- Es sind nur steuerbare Verfahren anzuwenden.
- Hinsichtlich der Anforderungen, Gütesicherung und Prüfung an das steuerbare horizontale Spülbohrverfahren (HDD) wird auf das DVGW Arbeitsblatt GW 321 verwiesen. Seitens ONTRAS wird empfohlen nur Unternehmen für diese Arbeiten einzusetzen, welche nach dem DVGW Arbeitsblatt GW 302 Gruppe GN2 zertifiziert sind. Eine aktuelle Liste der nach dem DVGW Arbeitsblatt GW 302 Gruppe GN2 zertifizierten Fachunternehmen kann unter nachfolgendem Link abgerufen werden: <https://www.dvgw-cert.com/verzeichnisse/fachunternehmen>

- Vor Beginn der Arbeiten ist die Gashochdruckleitung entsprechend DVGW Arbeitsblatt GW 316 zu orten und der Trassenverlauf im angemessenen Umfang zu kennzeichnen. Im unmittelbaren Unterkreuzungsbereich ist die Gashochdruckleitung vor Beginn der Arbeiten bis zum Rohrscheitel freizulegen. Die Ortung und die Freilegung erfolgt im Auftrag von ONTRAS. Die festgestellte Rohrlage und -deckung sind mit den Planungsunterlagen zu verifizieren. Weiterhin sind ONTRAS die Ergebnisse der Baugrunderkundung (u.a. qualifiziertes Bodengutachten) für den Bereich der Unterkreuzung vor Beginn der Arbeiten zu übergeben.
- ONTRAS ist das Bohrprotokoll unverzüglich zu übergeben (per E-Mail an geodaten@ontras.com).

Im Kreuzungsbereich mit erdfühligen, durchgängig elektrisch leitenden Materialien sind Ferngasleitungen über eine Länge von mindestens 3 m rechts und links der gekreuzten Rohraußenkanten mit einer **zusätzlichen Isolierung** (doppelte Umhüllung) gemäß ONTRAS-Vorgabe zu Lasten des Verursachers zu versehen.

Bei Verlegearbeiten mit **Kabelpflug oder Grabenfräse** sind im Kreuzungsbereich von ONTRAS-Anlagen deutlich sichtbare Markierungen anzubringen, damit die maschinelle Verlegung 3 m vor der Kreuzungsstelle endet und 3 m nach der Kreuzungsstelle wieder begonnen werden kann.

Horizontal- und Vertikalanodenanlagen dürfen nicht mit Fremdanlagen gekreuzt bzw. durchquert werden.

4. Parallelführungen beim Leitungs-/Kabeltiefbau

In Parallellage geplante Leitungen/Kabel sind grundsätzlich außerhalb von ONTRAS-Schutzstreifen zu verlegen. Eine Überschneidung mit dem neu hinzukommenden Schutzstreifen ist zu vermeiden.

Soweit erforderlich, sind bei Parallelführungen im Bereich öffentlicher Verkehrswege und -flächen (in Abhängigkeit von der Nennweite der Ferngasleitung) folgende lichte Mindestabstände zulässig:

$\leq \text{DN } 600 = 1,00 \text{ m}$

$> \text{DN } 600 = 1,50 \text{ m}$

5. Erschütterungen

Mit Erschütterungen einhergehende Arbeiten dürfen keine unzulässigen Schwingungen an den Gasanlagen von ONTRAS verursachen. Im Zustimmungsverfahren besteht hierzu besonderer Abstimmungsbedarf; auf Anforderung sind detaillierte Angaben zur geplanten Technologie und zum Technikeinsatz nachzureichen (unter Verwendung des im Zustimmungsverfahren (Abschnitt II) bereitgestellten Meldebogens per E-Mail an TechnischeDiagnose@ontras.com). Die Auflagen zur Bauausführung können Schwingungsmessungen und/oder andere Sicherungsmaßnahmen beinhalten.

Baubegleitende Schwingungsmessungen kommen bei maschinellen **Ramm-, Meißel und Bodenverdichtungsarbeiten** in einem Abstand von ≤ 30 m zu den Gasanlagen von ONTRAS in Betracht. Die daraus resultierenden Forderungen sind einzuhalten.

Rammarbeiten über bestehenden ONTRAS-Anlagen sind ausnahmslos untersagt!

In Abhängigkeit von der Leitungsüberdeckung können Vibrationsplatten zur Bodenverdichtung eingesetzt werden, deren Erregerkraft pro Aufstandsfläche (N/cm²) folgende Werte nicht überschreiten darf:

- ab 0,30 m Leitungsüberdeckung 8,5 N/cm²
- ab 0,60 m Leitungsüberdeckung 13,5 N/cm²

Bei Einhaltung dieser Vorgaben sind Schwingungsmessungen nicht erforderlich.

Befinden sich Gasanlagen von ONTRAS innerhalb des Sprengbereiches nach der Technischen Regel „SprengTR310“, ist ONTRAS im Zustimmungsverfahren die geplante Technologie zur gutachterlichen Prüfung (i. d. R. Prognoseberechnungen der zu erwartenden Erschütterungseinträge) vorzulegen. Im Ergebnis dieser Prüfung werden die notwendigen Sicherungs- und Überwachungsmaßnahmen festgelegt.

Alle mit der Vorbereitung/Umsetzung von Sicherungs- und Überwachungsmaßnahmen in Zusammenhang stehenden Aufwendungen sind ONTRAS zu erstatten. Dies betrifft insbesondere anfallende Kosten für den Gutachtereinsatz, die Messstelleneinrichtung einschließlich Tiefbau, die Messdurchführung und -auswertung sowie die Baustellenaufsicht.

6. Pflanzungen

Bei Pflanzungen sind grundsätzlich folgende lichte Mindestabstände einzuhalten:

- flachwurzelnde Sträucher und Hecken außerhalb des Schutzstreifens, jedoch nicht näher als 2,50 m zur Ferngasleitung
- kleinkronige Bäume und tiefwurzelnde Hecken außerhalb des Schutzstreifens, jedoch nicht näher als 5 m zur Ferngasleitung
- großkronige Bäume, nicht näher als 10 m zur Ferngasleitung
- Für stillgelegte Ferngasleitungen gilt bei jeglicher Bepflanzung ein lichter Mindestabstand von 1,50 m zur Ferngasleitung.

Zu Kabelschutzrohranlagen und Kabeln ist bei Pflanzungen ein lichter Mindestabstand von 2,50 m einzuhalten.

Bei Horizontal- und Vertikalanodenanlagen ist der entsprechende Schutzstreifen zu beachten.

Bei landwirtschaftlichen Sonderkulturen (z. B. Hopfen, Spargel, Weihnachtsbäume, Kurzumtriebshölzer, usw.) werden im Zustimmungsverfahren fallbezogene Mindestabstände und ergänzende Auflagen festgelegt.

Mit den Pflanzarbeiten darf erst nach Kennzeichnung der Schutzstreifen bzw. der Mindestabstände im Zuge der obligatorischen örtlichen Einweisung begonnen werden.


7. Elektrische Beeinflussung

Die Anlagen von ONTRAS werden durch Beschichtungen und Umhüllungen sowie zusätzlich durch kathodischen Korrosionsschutz vor Korrosion geschützt.

Der kathodische Korrosionsschutz ist ein elektrochemisches Verfahren, bei dem über einen Elektrolyten (z. B. Erdboden) ein elektrischer Gleichstrom zwischen einer Anodenanlage und einer zu schützenden Metallstruktur (z. B. Leitungen) fließt. Durch diesen Schutzstrom erfolgt an der Metalloberfläche im Elektrolyten eine kathodische Polarisation. Dadurch wird verhindert, dass Metallionen aus der Metalloberfläche gelöst werden.

Korrosionsschutzanlagen bestehen aus:

- Gleichrichter
- Anodenanlage
(horizontal oder vertikal)
- Kabel

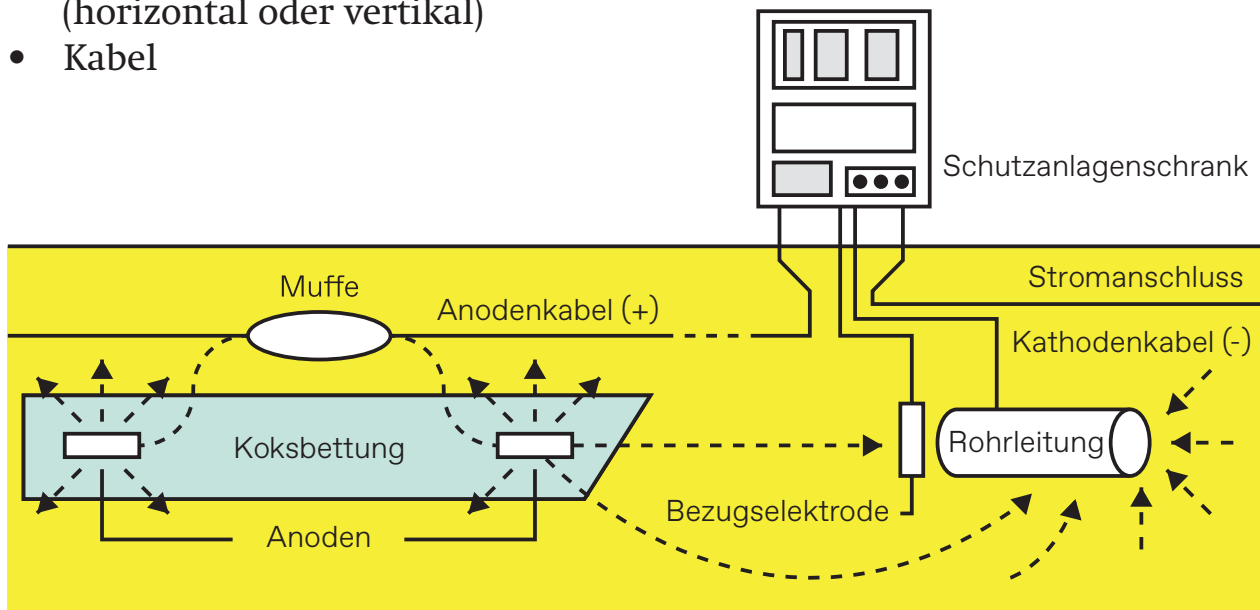

Generell sind Maßnahmen unter Einhaltung der anerkannten Regeln der Technik so auszuführen, dass eine Beeinflussung ausgeschlossen ist. Andernfalls muss eine Veränderung der Korrosionsschutzanlage oder des Schutzobjektes von ONTRAS erfolgen. Die hierfür erforderlichen Kosten sind durch den Bauherrn zu tragen.

Bei einer neu hinzukommenden Anlage im Kreuzungs-/Nahbereich von ONTRAS-Anlagen muss in Abstimmung mit ONTRAS die Errichtung einer Potentialmessstelle (ONTRAS- und Fremdleitung messbar aufgelegt) zur Überwachung der Beeinflussung geprüft werden.

Es ist eine Nachumhüllung gemäß Abschnitt III/3 im Kreuzungs-/Nahbereich vorzunehmen.

Es wird darauf hingewiesen, dass im Nahbereich von ONTRAS-Anlagen (z.B. Rohrleitungen, Anodenanlagen) Beeinflussungen durch Streuströme von Gleichstromanlagen an erdfühligem metallischen längsleitfähigen Objekten (z. B. Rohrleitungen, Leitplanken usw.) auftreten können. Zur Vermeidung dieser Beeinflussungen können zusätzliche Maßnahmen notwendig sein. Die Modalitäten und technischen Sachverhalte zu eventuell notwendigen Maßnahmen, messtechnischen Untersuchungen usw. sind mit ONTRAS abzustimmen.

Zur Vermeidung von Hochspannungsbeeinflussungen von ONTRAS-Anlagen sind Maßnahmen gemäß den gültigen Normen und Technischen Empfehlungen, z. B. DVGW Arbeitsblatt GW 22 (textgleich mit der AfK-Empfehlung Nr. 3 und der TE 7 der SfB), DVGW Arbeitsblatt GW 28 (textgleich mit der AfK-Empfehlung Nr. 11), durch den Bauherrn vorzusehen.

Sind laut den Kriterien der anzuwendenden Regelwerke Beeinflussungen zu erwarten, ist ein Gutachten zur Beurteilung der Hochspannungsbeeinflussung zu erstellen.

- Das Gutachten ist ONTRAS umgehend und rechtzeitig vor Baubeginn zur Prüfung und Beurteilung der Beeinflussung zu übergeben (unter Verwendung des im Zustimmungsverfahren (Abschnitt II) bereitgestellten Meldebogens per E-Mail an hsb@ontras.com).
- Evtl. bereits vorhandene Beeinflussungen sind in dem Gutachten zu berücksichtigen.
- Evtl. notwendige Schutzmaßnahmen an den Anlagen sind zu benennen. Diese werden nach Auftragserteilung durch den Bauherrn von ONTRAS zu dessen Lasten in eigener Regie durchgeführt.
- Nach Inbetriebnahme des Vorhabens können weitere Maßnahmen zur Vermeidung der Gefahr von Wechselstromkorrosion notwendig werden (z. B. messtechnische Untersuchungen, Einbau zusätzlicher Messtechnik, Errichtung von Erdungsanlagen mit Abgrenzeinheiten), die durch ONTRAS nach Auftragserteilung des Bauherrn durchgeführt werden.

Sind laut den Kriterien der anzuwendenden Regelwerke keine Beeinflussungen zu erwarten, kann auf ein Gutachten zur Beurteilung der Hochspannungsbeeinflussung verzichtet werden. In diesem Fall sind die entsprechenden Parameter des Vorhabens mit den zutreffenden Kriterien der Regelwerke in einer schriftlichen Stellungnahme gegenüberzustellen, zu begründen und ONTRAS umgehend und rechtzeitig vor Baubeginn zu übergeben (unter Verwendung des im Zustimmungsverfahren (Abschnitt II) bereitgestellten Meldebogens per E-Mail an hsb@ontras.com).

Die Modalitäten und technischen Sachverhalte zum Gutachten, zu eventuell notwendigen Sicherungsmaßnahmen, messtechnischen Untersuchungen usw. stimmt der Bauherr mit ONTRAS ab.

8. Windenergieanlagen

Planung und Errichtung von Windenergieanlagen unterhalb eines Mindestabstandes von 995 m zu gastechnischen Anlagen von ONTRAS bedürfen der Zustimmung durch ONTRAS.

9. Folgemaßnahmen an ONTRAS-Anlagen

Planungen und Bauvorhaben Dritter können Diagnose-/Änderungs-/Sicherungsmaßnahmen an ONTRAS-Anlagen erforderlich machen. Diese sogenannten Folgemaßnahmen sind nur in einfachen Fällen operativ im Rahmen des Baugeschehens realisierbar. In der Regel erfordern sie sowohl zeit- als auch kostenintensive Planungs- und Bauleistungen.

Mit Blick auf mögliche Folgemaßnahmen an ONTRAS-Anlagen ist das im Abschnitt II dieser Broschüre beschriebene Zustimmungsverfahren bereits sehr frühzeitig in Gang zu setzen. Bei Erfordernis erhält der Antragsteller Informationen zur weiteren Vorgehensweise sowie einen Kontakt zur Antragstellung. Nach Antragstellung kann die Planung und Realisierung von Folgemaßnahmen einen Zeitraum von bis zu zwei Jahren in Anspruch nehmen.

Erfordert das verursachende Vorhaben ein Planfeststellungs-/Plangenehmigungs-/Bebauungsplanverfahren oder dergleichen, müssen die Folgemaßnahmen in die Verfahrensunterlagen (Erläuterungsbericht, Lagepläne, Bauwerksverzeichnis, Grunderwerbsunterlagen usw.) eingearbeitet und die dazu erforderlichen Anträge gleichfalls genehmigt werden. Dies setzt zwingend voraus, dass ein ONTRAS-Fachplaner diese Folgemaßnahmen geplant hat.

ONTRAS kann erst dann mit der Realisierung der Folgemaßnahmen beginnen, wenn alle erforderlichen öffentlich-rechtlichen und privatrechtlichen Genehmigungen, Gestattungen, Befreiungen, Erlaubnisse usw. sowie die Kostenübernahmevereinbarung und die Freigabe des Bauherrn vorliegen.

Maßnahmen an ONTRAS-Anlagen erfolgen in eigener Regie unter Berücksichtigung versorgungstechnischer und witterungsbedingter Einschränkungen.

Mit der geplanten Bautätigkeit im Bereich der Folgemaßnahmen darf grundsätzlich erst begonnen werden, wenn diese abgeschlossen sind.

IV. Verhaltensregeln im Schadensfall/Notrufnummer

Sollten während der Arbeiten ONTRAS-Anlagen beschädigt werden, so ist unverzüglich unter der gebührenfreien Notrufnummer – 0800 4434430 – die Störungshotline zu benachrichtigen.

Die Störungshotline stellt eine direkte Verbindung zum diensthabenden Dispatcher von ONTRAS her bzw. leitet die Informationen umgehend weiter.

Die Schadensstelle ist bis zum Eintreffen der Mitarbeitenden bzw. eines Beauftragten von ONTRAS zu beaufsichtigen und es sind sofort Vorkehrungen zur Verringerung von Gefahren zu treffen:

Bei ausströmendem Gas besteht Explosionsgefahr – daher Funkenbildung vermeiden, nicht rauchen, kein offenes Feuer anzünden. Angrenzende Gebäude auf Gaseintritt prüfen, falls Gas eingetreten ist, Türen und Fenster öffnen. Keine elektrischen Anlagen einschalten.

- Sofort alle Baumaschinen- und Fahrzeugmotoren abstellen.
- Gefahrenbereich räumen und weiträumig absichern.
- Schadensstelle absperren und Zutritt unbefugter Personen verhindern.
- Polizei und/oder Feuerwehr benachrichtigen.



Notrufnummer: 0800 – 4434430

V. Im Zustimmungsverfahren häufig verwendete Abkürzungen

a. B.	- außer Betrieb
AfK	- Arbeitsgemeinschaft DVGW/VDE für Korrosionsfragen
BE	- Baustelleneinrichtung
BIL	- Bundesweites Informationssystem zur Leitungsrecherche
DGUV	- Deutsche Gesetzliche Unfallversicherung e. V.
DIN	- Deutsches Institut für Normung
DN	- Nennweite (diameter nominal)
DP	- Auslegungsdruck (design pressure), [Bar]
DVGW	- Deutscher Verein des Gas- und Wasserfaches e. V.
FGL	- Ferngasleitung
GIS	- Geografisches Informationssystem
IHB	- Instandhaltungsbereich (von ONTRAS)
IHK	- Instandhaltungskoordinator (von ONTRAS)
i. P.	- in Planung
KKS	- kathodischer Korrosionsschutz
KSA	- Korrosionsschutzanlage
KSR	- Kabelschutzrohranlage
MOP	- maximal zulässiger Betriebsdruck (maximum operating pressure), [Bar]
MR	- Mantelrohr (aus Stahl/ bei Ferngasleitungen)
OP	- Betriebsdruck (operating pressure), [Bar]
PE-HD	- Polyethylen mit hoher Dichte (high density)
SfB	- Schiedsstelle für Beeinflussungsfragen
SMK	- Schilderpfahl mit Messkontakt (auch Messsäule)
SPf	- Schilderpfahl
SR	- Schutzrohr (aus PE-HD / bei Kabeln)
Stk	- Steuerkabel
TGL	- Technische Normen, Gütevorschriften und Lieferbedingungen (der DDR)
TS	- Tangentenschnittpunkt (Knickpunkt einer Ferngasleitung im Lageplan)
VDE	- Verband der Elektrotechnik Elektronik Informationstechnik e.V.
VNG	- Verbundnetz Gas Aktiengesellschaft
VOB	- Vergabe- und Vertragsordnung für Bauleistungen

Herausgeber:

ONTRAS Gastransport GmbH

Fachbereich:

Technisches Sicherheits- und Prozessmanagement


Pierre Scheller, Leiter QHSEE
arbeitssicherheit@ontras.com

ONTRAS Gastransport GmbH
Maximilianallee 4, 04129 Leipzig
info@ontras.com, www.ontras.com

Stand 06/2023, Öffentliches Dokument, Version 3.0

Auszug Signaturenkatalog

(zusätzlich gelten die DIN 18702 und DIN 2425-3)

 Symbol	Beschreibung	Symbol	Beschreibung
Gas- und LAF-Symbole		Kabel-Symbol	
 S	Gas Schieber	 KR	StK Kabelreserve
	Gas Reduzierstück	 KVz	StK Kabelverzweiger
 EV	Gas Entlüftungsventil	 KP X	StK Spulenpunkt mit Nr.
 A	Gas Ausbläser	 KM X	StK Kabelmuffe Verbindung mit Nr.
 J	Gas Isolierstelle	 M	StK Marker
 KR	Gas Kontrollrohr	 KAM X	StK Kabelabzweigmuffe
	Gas Molchschleuse	 KOM X	StK Kondensatormuffe mit Nr.
	Klöpferboden	 KBM	StK Kabelblindmuffe
 G	Gas Merkstein, G(MK) mit Meßkontakt	 K X	StK Kabelmerkstein mit Nr.
 SPf	Gas Schilderpfahl mit Nr.	 KUFB X	StK Unterflurbehälter mit Nr.
 SMK	Gas Schilderpfahl/Meßkontakt mit Nr.	 KT	StK Schilderpfahl mit Kabeltelefonstecker
	Gas TS-Punkt	 FS	StK Schildersäule mit Fernsprecher
	Einbindepunkt- Anfang ; Einbindepunkt- Ende	Gas-, LAF- und Kabel-Linientypen	
	Einbindepunkt- Anfang ; Einbindepunkt- Ende (Maßnahme berührt nicht direkt die FGL)	Gasleitung	
 Z	Eig Zählerschrank	Gasleitung stillgelegt	
 TA	Kor Tiefbettanode	Steuerkabel/ LWL	
 DBE	Kor Bezugselektrode/DBE	LAF-Anlage	
 K	Kor Kontakt Cadwell Pin-Brazing	Elektrokabel	 ELT
	Kor Gleichrichterschrank	Erderkabel	 Erder
 V	Kor Verteiler	Drainage	
 E	Kor Erderschrank	Gasleitung außer Betrieb	
		Gasleitung geplant	
		Schutzrohr GAS	
		Schutzrohr Kabel	

ARGUMENTE, DIE FÜR BIL SPRECHEN

„Die kostenfreie Anfrage und der digitale Workflow ermöglichen uns als Trassenplaner eine konzentrierte und zielgerichtete Erledigung der Leitungsanfrage und erhöhen die innerbetriebliche Optimierung. Auch die umgehenden Rückantworten von Fehlanzeigen erleichtern die sicheren Planungsarbeiten in hohem Maße.“



Dipl.-Ing. Christian Kellers,
Dipl. Vermessungs- und Ingenieurbüro GmbH

„Der ZDB vertritt die Interessen von inhabergeführten, mittelständischen Unternehmen auch in technischer Hinsicht. Insofern begrüßen wir die Initiative BIL, die eine kostenfreie Infrastruktur zum Erhalt von Leitungsauskünften bietet. Ziel sollte die möglichst vollständige Beteiligung aller Leitungsbetreiber bei BIL sein, umso umfassender wird die Auskunft im Baugewerbe. Das genossenschaftliche Prinzip von BIL erreicht schon jetzt eine sehr gute Abdeckung.“



Dipl.-Ing. Sebastian Gerschka,
Zentralverband des Deutschen Baugewerbes

„Mit BIL erhalte ich online eine Information über zuständige und nicht zuständige Leitungsbetreiber. Toll wäre die Mitwirkung aller deutschen Versorger und Betreiber bei BIL, sodass ich alle Anfragen und Antworten im BIL-System verwalten kann.“



Barbara Cordes, FRIEDRICH VORWERK KG (GmbH & Co.)

Unterstützende Fachverbände:



Deutsche Wissenschaftliche Gesellschaft für Erdöl, Erdgas und Kohle e.V.



Deutscher Verein des Gas- und Wasserfaches e.V.



Mineralölwirtschaftsverband e.V.



Verband der Chemischen Industrie e.V.



Zentralverband des Deutschen Baugewerbes e.V.

Teilnehmende Unternehmen am BIL-Portal
















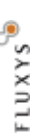





Status: 1. April 2018

BIL eG
Josef-Wirmer Straße 1-3
53123 Bonn
info@bil-leitungsauskunft.de
www.bil-leitungsauskunft.de



Heute schon ge BILt?

Kostenfreie Leitungsauskunft
für die Bauindustrie

www.bil-leitungsauskunft.de



PE-Nr. 13068/23 - 06.11.2024 Seite 24

BIL – NUTZEN IM ÜBERBLICK

Minimaler Aufwand – Maximaler Nutzen

- Einmalige Formulierung der Bauanfrage zur Adressierung sämtlicher Leitungsbetreiber in Deutschland
- Anfrage- und Dokumentationssystem für den gesamten Workflow der Bauanfrage
- Online-Zuständigkeitsprüfung und Auflistung zuständiger sowie nicht zuständiger Leitungsbetreiber

Effizient, übersichtlich und modern

- Zentrale Kommunikation der Anfragen und Antworten über das BIL-Portal
- Einfache Formulierung der Bauanfrage über standardisierte Anfrageinhalte zur Reduktion von Nachfragen
- Zügige Bearbeitung und schneller Response
- Antlicher Kartenhintergrund und Luftbilder zur exakten Lokalisierung des Bauvorhabens
- Moderne und attraktive GUI



Flexibel, rechtssicher und flächendeckend

- Durchgehend digitaler Workflow und damit Vermeidung von Fehleingaben oder Fehlinterpretation

Zuständigkeitsprüfung

BIL prüft über die unsichtbaren, vom Leitungsbetreiber hinterlegten Flächen die Schnittmenge mit der Bauanfragefläche. Das Ergebnis der Analyse wird online und als Download mitgeteilt. Die als zuständig identifizierten Unternehmen erhalten automatisch die formulierte Anfrage.

Betroffenheitsprüfung

Die Betroffenheitsprüfung und ggf. Planauskunft erfolgt in Eigenverantwortung durch den Betreiber über BIL. BIL kennt keine Leistungsdaten und fungiert als Mittler zwischen Anfrage und Leitungsbetreiber.

Alle Leitungsbetreiber erreichbar


BIL ermöglicht die Adressierung aller bekannten Leitungsbetreiber, die derzeit nicht in BIL organisiert sind, mit der formulierten Bauanfrage. Eine Zuständigkeitsprüfung erfolgt in diesem Fall nicht. Die Anfrage erreicht sofort den angesprochenen Leitungsbetreiber.

LEITUNGS-AUSKUNFT NEU GEDACHT

BIL – Kostenfreie Bauanfrage und Leitungsauskunft in digitalem Prozess – rechtssicher, schnell, zuverlässig.

Leitungsauskünfte einzuholen bedeutet bis dato für die Bauwirtschaft oft großen Aufwand. Neben den Problemen, alle tatsächlich zuständigen und betroffenen Leitungsbetreiber zu erreichen, waren es vor allem oft intransparente Kommunikationswege und fehlende Standards, die es für die Bauwirtschaft erschweren, qualifizierte und detaillierte

Auskünfte zu erhalten und verarbeiten zu können. Dies hat sich mit BIL – dem ersten bundesweiten Informationssystem zur Leitungsrecherche – geändert. BIL setzt neue Standards in der Leitungsanfrage. Vollständig digitale Arbeitsprozesse auf einer zeitgemäßen und aktuellen Internetplattform sind die Merkmale der neuen Leitungsauskunft mit BIL.

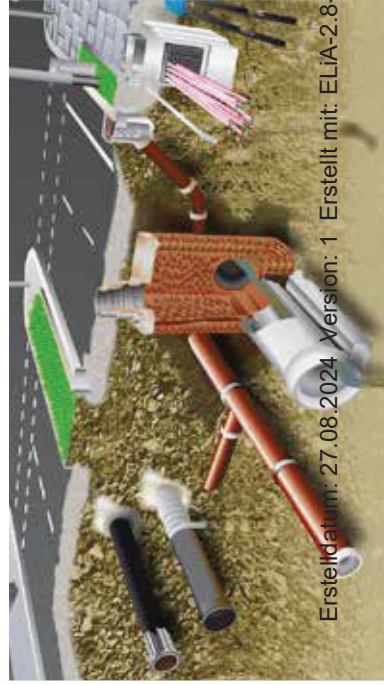

Erstelldatum: 27.08.2024 Version: 1 Erstellt mit: ELIA-2.8-b5

BIL – DER NEUE STANDARD

Einfache Erstellung der Anfrage

Die Erstellung und Absendung einer Bauanfrage ist in BIL denkbar einfach und innerhalb weniger Minuten von selbst IT- oder Internetungeübten zu bewerkstelligen. Eine intuitive und stringente Menüführung leitet den Anfragenden durch den Erstellungsprozess. Fehler sind ausgeschlossen. Die Vollständigkeit der Anfrage ist gewährleistet.

Lokalisierung und Klassifizierung des Bauvorhabens

Durch die geographische Lokalisierung unter Nutzung von Luftbildern und amtlichen Karten des Bundesamtes für Kartographie und Geodäsie und die Spezifizierung mittels des Baustellenklassifizierungskataloges ist gewährleistet, dass sämtliche zuständigen Leitungsbetreiber unmittelbar die konkrete Betroffenheit von dem Bauvorhaben ermitteln können. Damit erhält der Anfragende eine garantierte qualitativ hochwertige und vollständige Leitungsauskunft aller betroffenen Betreiber, die über BIL erreicht werden.

Zentrale Informations- und Auskunftsplattform

Sämtliche Leitungsauskünfte und Informationen werden über das BIL-Portal dem Anfragenden bereitgestellt. Der Anfragende muss keine weiteren Kommunikationswege zu einzelnen Leitungsbetreibern mehr eröffnen. Dies vermeidet Redundanzen, schafft Transparenz und Übersichtlichkeit und spart Zeit und Ressourcen.

Kostenfreie Nutzung

BIL hat die Rechtsform einer eingetragenen Genossenschaft (eG) gewählt, um die gemeinschaftliche Strategie ohne Gewinnerzielungsabsicht zu betonen. Dieses Solidärprinzip ermöglicht es, die Nutzung für die Bauwirtschaft kostenfrei anzubieten.

Unterstützung der Fachverbände

Bereits seit der Gründung von BIL in 2015 unterstützen die wichtigsten Fachverbände die Aktivitäten. Darunter auch der Zentralverband des deutschen Baugewerbes (ZDB) e.V.

Rechtssicherheit

BIL bietet für Nutzer durch die automatisierte Archivierung und die Historienaufzeichnung den rechtssicheren Nachweis über die pflichtgemäße Einholung von Leitungsauskünften. Im Rahmen der gesetzlichen Verpflichtungen dokumentiert BIL alle Vorgänge lückenlos.

90/768

GDMcom GmbH | Maximilianallee 4, 04129 Leipzig

3Energy GmbH
Ulrich Vogel
Am Steinberg 7
09603 Großschirma

Ansprechpartner Kerstin Hennig
Telefon 0341-3504464
E-Mail leitungsauskunft@gdmcom.de

Unser Zeichen PE-Nr.: 04608/24
Reg.-Nr.: 07520/22

**PE-Nr. bei weiterem
Schriftverkehr bitte unbedingt
angeben!**

Datum 26.04.2024

Ergänzungsschreiben

WP Kleinhartmannsdorf

hier: Bestätigung des Veenker-Gutachten/Lageplan WEA WA1 bis WA 5 Typ NordexN-163

Ihre Anfrage/n vom: an: Ihr Zeichen:
E-Mail 23.04.2024 GDMCOM

Sehr geehrte Damen und Herren, sehr geehrter Herr Vogel,

das vorliegende Veenker-Gutachten zu den geplanten Standorten der WEA 1 – 5, wurde seitens der ONTRAS Gastransport GmbH geprüft, mit folgendem Ergebnis:

Entsprechend Ihrer E-Mail vom 23.04.24 handelt es sich bei WEA 5 im aktuellen Planungsstand um eine Nordex N 163 und nicht fälschlicherweise um eine Nordex N 175, gemäß BIL-Anfrage. Das Veenker Gutachten vom 04.03.2024 bewertet demnach den aktuellen Planungsstand und ist gültig.

Das v. g. Gutachten kommt zu dem Entschluss, dass das Risiko für die Gefährdung des Schutzobjekts – Ferngasleitung - FGL 201 – den zugrunde liegenden Grenzwert unterschreitet.

Somit werden keine weiteren Risiko minimierenden Maßnahmen notwendig.

Das Gutachten wurde durch die ONTRAS Gastransport GmbH geprüft und bestätigt. Somit spricht nichts gegen die Errichtung bzw. die Standorte der geplanten WEA.

Hinsichtlich möglicher Überfahrungen der vorhandenen ONTRAS Anlagen, welche im Zuge von Zuwegungen während der Errichtung möglich sind, gelten die Punkte 1 und 2 der GDMcom Stellungnahme PE 13068/23 vom 06.11.2023.

Freundliche Grüße
GDMcom GmbH

Dieses Schreiben ist ohne Unterschrift gültig.

Kostenlose Leitungsauskunft über
BIL - BUNDESWEITES INFORMATIONSSYSTEM ZUR LEITUNGSRECHERCHE
<https://portal.bil-leitungsauskunft.de/login>

GDMcom GmbH
Maximilianallee 4, 04129 Leipzig

Tel. +49 341 3504-0
Fax +49 341 3504-100

E-Mail info@gdmcom.de

Geschäftsführung
Dirk Pohle

Amtsgericht Leipzig
HRB 15861

USt-Id-Nr. DE813971383

Bankverbindung

IBAN DE98 1203 0000 0001 3655 84

BIC BYLADEM1001 | Deutsche Kreditbank AG

Zertifiziert DIN EN ISO 9001 | ISO/IEC 27001

ISO 45001 | SCCP | DIN 14675 | berufundfamilie

Seite 1 von 2

Verteiler:

	Ulrich Vogel	3Energy GmbH
Herr	Preuss	ONTRAS Gastransport GmbH
Herr	Gutscher	ONTRAS Gastransport GmbH
Herr	Spielbühler	ONTRAS Gastransport GmbH
Herr	Rudolph	ONTRAS Gastransport GmbH
Herr	Schüch	GDMcom GmbH
Herr	Buschmann	ONTRAS Gastransport GmbH

Gutachten

Windpark Gahlenz-Kleinhartmannsdorf

Bewertung der Gefährdung einer Gasleitung durch den Betrieb von fünf Windenergieanlagen des Typen Nordex N163

Auftraggeber: 3E Projekt GmbH & Co. KG

Projekt: 13524

Rev.	Anmerkungen	Datum	Erstellt	Freigegeben
00	Urfassung	04.03.2024	Boettcher	Daschevski

Vereidigter Sachverständiger
Dipl.-Ing. Jörg Himmerich

Amtsgericht Hannover
HRB 57 606
USt-IdNr.: DE 198 708 104

Geschäftsführer
Jörg Himmerich

Inhaltsverzeichnis

1. Vorgang und Zusammenfassung	4
2. Unterlagen	5
3. Zusammenstellung der Daten	6
3.1 Daten zur WEA	6
3.2 Daten des Schutzobjektes	6
3.3 Grenzwert	6
3.4 Abstand der WEA zum Schutzobjekt	6
3.5 Ergänzende Angaben zum Abwurf von Rotorblättern oder Teilen davon	7
3.6 Ergänzende Angaben zum Eisansatz	8
3.7 Ergänzende Angaben zur Nachweisführung	8
4. Bewertung der Gefährdung durch Abwurf des Rotorblattes oder Teilen davon	9
4.1 Wurfweiten des Rotorblattes und von Teilen	9
4.2 Auswertung für das eingeedete Schutzobjekt (Leitung)	9
4.2.1 Allgemeines	9
4.2.2 Ermittlung der Gefährdung für die Gashochdruckleitung	10
5. Bewertung der Gefährdung durch Abwurf des Maschinenhauses	11
5.1 Wurfweiten des Maschinenhauses	11

G:\2024\13524\07_Bericht\13524_Ga_R
00.docx

13524

5.2	Auswertung für das eingeardete Schutzobjekt (Leitung)	11
5.3	Auswertung für abstehende Rotorblätter am abgeworfenen Maschinenhaus	11
6.	Beeinträchtigung durch den umstürzenden Turm	13
7.	Gesamtbewertung für die Gashochdruckleitung	14

Anlagenverzeichnis

A 1	Unterlagen zum WP Gahlenz-Kleinhartmannsdorf
A 2	Gefährdung des Schutzobjektes durch Abwurf eines Rotorblattes oder Teilen davon

Tabellenverzeichnis

Tabelle 1:	Daten der WEA	6
Tabelle 2:	Daten des Schutzobjektes	6
Tabelle 3:	Abstand zwischen WEA und Schutzobjekt	7
Tabelle 4:	Betriebsdaten für Gefährdung durch Rotorblattabwurf	7
Tabelle 5:	Wurfweiten für Rotorblatt und Teile davon	9
Tabelle 6:	Gefährdung des Schutzobjektes FGL201 durch die WEA 5 infolge Abwurfs eines Rotorblattes oder Teilen davon	10
Tabelle 7:	Wurfweite bei Abwurf Maschinenhaus	11
Tabelle 8:	Aufprallradius bei Maschinenhausabwurf	11
Tabelle 9:	Gefährdungsradius bei Maschinenhausabwurf und eingeardetem Schutzobjekt	12
Tabelle 10:	Einzelgefährdungen der WEA für die Gashochdruckleitung	14

G:\2024\13524\07_Bericht\13524_Ga_R
00.docx

13524

Seite 3

1. Vorgang und Zusammenfassung

Die 3E Projekt GmbH & Co. KG plant die Errichtung von fünf Windenergieanlagen (WEA) des Typen Nordex N163 mit einer Nabenhöhe (NH) von 164 m im Windpark (WP) Gahlenz-Kleinhartmannsdorf.

Den Windpark quert die Ferngasleitung FGL201 der Ontras Gastransport GmbH (DN 900, DP 63 bar), welche nachfolgend als Schutzobjekt bezeichnet wird. Die Gefährdung der Gashochdruckleitung wird infolge des Betriebs der geplanten WEA ermittelt und bewertet.

Im vorliegenden Gutachten werden die folgenden Gefährdungspotenziale aus Bauteilversagen nach Unterlage U 1 untersucht und bewertet:

- Abwurf eines Rotorblattes oder Teilen davon,
- Abwurf eines Maschinenhauses,
- Abwurf und Fall von Eisfragmenten,
- Kippen der gesamten Windenergieanlage.

Die Berechnungen werden entsprechend der Unterlage U 4 für die geplanten WEA für eine jährliche Wartung durchgeführt.

Es wird der Grenzwert – die zulässige Eintrittswahrscheinlichkeit (zul. Pf) – nach Unterlage U 1 zugrunde gelegt:

- Ferngasleitung bis max. DN 900:
zul Pf = $6,00 \cdot 10^{-6}$ Ereignisse pro Jahr · Kilometer

Die Gegenüberstellung der ermittelten Eintrittswahrscheinlichkeiten der oben genannten Gefährdungspotenziale mit dem Grenzwert zeigt, dass der Grenzwert für die Gefährdung des o. g. Schutzobjekts eingehalten wird.

Es sind keine Sicherungsmaßnahmen erforderlich.

2. Unterlagen

- U 1 Gutachten 77919: „Windenergieanlagen in Nähe von Schutzobjekten / Bestimmung von Mindestabständen“, Ausgabe: 12/2020 / Rev. 09, aufgestellt von Dr.-Ing. Veenker Ingenieurgesellschaft mbH, im Internet verfügbar
- U 2 Lageplan für die Errichtung von Windenergieanlagen im Windpark Gahlenz-Kleinhartmannsdorf: „231129_Kleinhartmannsdorf_Ontras“, als DWG-Dokument übergeben durch den Auftraggeber am 04.01.2024
- U 3 Lageplan für die Errichtung von Windenergieanlagen im Windpark Gahlenz-Kleinhartmannsdorf: „240205_Gahlenz-Kleinhartmannsdorf_5xN163“, als PDF-Dokument übergeben durch den Auftraggeber am 07.02.2024
- U 4 Datenblatt der WEA Nordex N163: „Daten WEA + WP für Veenker Ing.“, übermittelt als PDF-Dokument durch den Auftraggeber per E-Mail am 07.02.2024
- U 5 Windverhältnis für den Standort Gahlenz-Kleinhartmannsdorf: „2022-Windrose-Berthelsdorf-WEA02“ und „2023-Windrose-Berthelsdorf-WEA02“, übermittelt als PDF-Dokumente durch den Auftraggeber per E-Mail am 04.01.2024

3. Zusammenstellung der Daten

3.1 Daten zur WEA

In der Anlage A 1 sind die für die Bewertung relevanten Daten zusammengestellt (Unterlage U 4). In nachfolgender Tabelle sind Angaben zu den geplanten WEA aufgeführt.

WEA-Typ	Nabenhöhe [m]	Rotordurchmesser [m]
Nordex N163	164	163

Tabelle 1: Daten der WEA

Die Berechnungen werden entsprechend der Unterlage U 4 für die geplanten WEA für eine jährliche Wartung durchgeführt.

3.2 Daten des Schutzobjektes

Das für die Gefährdung durch die geplanten WEA berücksichtigte Schutzobjekt ist in nachfolgender Tabelle zusammengestellt:

Betreiber	Art / Bezeichnung	Medium	DN
Ontras Gastransport GmbH	Leitung / FGL201	Erdgas	900

Tabelle 2: Daten des Schutzobjektes

3.3 Grenzwert

Es werden die Grenzwerte – die zulässigen Eintrittswahrscheinlichkeiten (zul Pf) – nach Unterlage U 1 zugrunde gelegt für:

- Ferngasleitung bis max. DN 900:
zul Pf = $6,00 \cdot 10^{-6}$ Ereignisse pro km und Jahr

3.4 Abstand der WEA zum Schutzobjekt

Der Abstand der WEA zum Schutzobjekt ist der Anlage A 1 sowie der nachfolgenden Tabelle 3 zu entnehmen:

G:\2024\13524\07_Bericht\13524_Ga_R
00.docx

13524

Seite 6

WEA-Bezeichnung		Minimaler Abstand zum Schutzobjekt [m]
Nordex N163	WEA1	1.813
Nordex N163	WEA2	1.117
Nordex N163	WEA3	651
Nordex N163	WEA4	605
Nordex N163	WEA5*	221
* Referenz-WEA		

Tabelle 3: Abstand zwischen WEA und Schutzobjekt

Erläuterungen zur Referenz-WEA finden sich in Kapitel 3.7.

3.5 Ergänzende Angaben zum Abwurf von Rotorblättern oder Teilen davon

In den folgenden Untersuchungen wird vorausgesetzt, dass der Abwurf eines ganzen Rotorblattes oder von Teilen davon während des Auftretens hoher Windgeschwindigkeiten und im Betrieb erfolgt. Es wird der ungünstigste Fall angenommen.

WEA-Typ	Windgeschwindigkeit [m/s]	Drehzahl [min^{-1}]
Nordex N163	26	11,61

Tabelle 4: Betriebsdaten für Gefährdung durch Rotorblattabwurf

Für die Untersuchung wird außerdem eine statistische Verteilung für die Windrichtung berücksichtigt. Die Angaben hierzu werden aus der Unterlage U 5 übernommen. Die statistische Verteilung der Windrichtung ist in der Anlage A 1 dargestellt.

Gemäß Ausführungen der Unterlage U 1 besteht für eingeardete Schutzobjekte keine Gefährdung infolge des Abwurfs kleinteiliger Rotorblattteile (TIP), sodass nachfolgend nur die Gefährdungen Abbruch des ganzen Rotorblattes (RB100%) und Abbruch eines Rotorblatttrums (RB30%) für eingeardete Schutzobjekte berücksichtigt werden.

G:\2024\13524\07_Bericht\13524_Ga_R
00.docx

13524

Seite 7

3.6 Ergänzende Angaben zum Eisansatz

Bei eingeordneten Rohrleitungen besteht gemäß Ausführungen der Unterlage U 1 keine Gefährdung infolge eines möglichen Abwurfs und Falls von Eisfragmenten.

3.7 Ergänzende Angaben zur Nachweisführung

Bei den geplanten WEA wird die Bewertung der Gefährdung durch Referenz-WEA ermittelt. Es handelt sich dabei um die zum Schutzobjekt nächststehende WEA eines WEA-Typs, für die die Nachweisführung explizit, exemplarisch und repräsentativ durchgeführt wird. Das Ergebnis der jeweiligen Referenz-WEA wird auf die Anzahl der relevanten WEA desselben Typs im WP übertragen.

4. Bewertung der Gefährdung durch Abwurf des Rotorblattes oder Teilen davon

4.1 Wurfweiten des Rotorblattes und von Teilen

Die Wurfweiten des Rotorblattes und von Teilen davon sind für die WEA in der Tabelle 5 dargestellt:

WEA-Typ	Wurfweite [m]	
	RB100%	RB30%
Nordex N163	281	1.106

Tabelle 5: Wurfweiten für Rotorblatt und Teile davon

Da die möglichen Gefährdungsradien der WEA infolge Abwurfs eines ganzen Rotorblattes oder Teilen davon größer als der in Kapitel 3.4 genannte Abstand ist, wird nachfolgend eine probabilistische Bewertung für diese WEA für das Schutzobjekt durchgeführt.

4.2 Auswertung für das eingeardete Schutzobjekt (Leitung)

4.2.1 Allgemeines

Gemäß Unterlage U 1 ergeben sich die im Folgenden aufgeführten Eintrittswahrscheinlichkeiten:

- Pf1 = Eintrittswahrscheinlichkeit des Abwurfes eines Gegenstandes, (bei Rotorblatt multipliziert mit dem Anteil für die Berücksichtigung des Teiles eines Rotorblattes),
- Pf2 = Eintrittswahrscheinlichkeit für eine ungünstige Windrichtung,
- Pf3 = Eintrittswahrscheinlichkeit für die Übereinstimmung der Aufprallstellen mit dem Schutzobjekt,
- Pf4 = Eintrittswahrscheinlichkeit für sonstige Ereignisse, z. B. das Eindringen des Rotorblattes ins Erreich.

Die grafischen Auswertungen sind für die WEA in den Anlagen aufgezeigt. Die Detailergebnisse zur Bewertung der Gefährdung der Schutzobjekte durch die WEA sind in Kapitel 4.2.2 zusammengestellt.

4.2.2 Ermittlung der Gefährdung für die Gashochdruckleitung

Für die Ferngasleitung ergeben sich nachfolgend tabellierte Eintrittswahrscheinlichkeiten für die Gefährdung aus Rotorblattabwurf und Teilen davon:

WEA 5 (Nordex N163)	Eintrittswahrscheinlichkeiten [Ereignisse/Jahr]	
	RB100%	RB30%
Pf1	$1,40 \cdot 10^{-4}$	$7,00 \cdot 10^{-5}$
Pf2	$4,09 \cdot 10^{-1}$	$7,86 \cdot 10^{-1}$
Pf3	$4,20 \cdot 10^{-3}$	$1,66 \cdot 10^{-3}$
Pf4	$6,67 \cdot 10^{-2}$	$6,67 \cdot 10^{-2}$
II Pf	$1,60 \cdot 10^{-8}$	$6,08 \cdot 10^{-9}$
Σ Pf	$2,21 \cdot 10^{-8}$	

Tabelle 6: Gefährdung des Schutzobjektes FGL201 durch die WEA 5 infolge Abwurfs eines Rotorblattes oder Teilen davon

Die Gesamtbewertung erfolgt im Kapitel 7.

5. Bewertung der Gefährdung durch Abwurf des Maschinenhauses

5.1 Wurfweiten des Maschinenhauses

Die allgemeine Theorie zur Ermittlung der Wurfparabel bei Abwurf des Maschinenhauses (Gondel) ist in der Unterlage U 1 aufgezeigt. Es ergeben sich für die WEA folgende Werte:

WEA	Max. Wurfweite [m]
Nordex N163	12,3

Tabelle 7: Wurfweite bei Abwurf Maschinenhaus

5.2 Auswertung für das eingeeordnete Schutzobjekt (Leitung)

Der maximalen Wurfweite werden die halbe Länge des Maschinenhauses und ein Sicherheitszuschlag von 2 m hinzugerechnet. Somit ergibt sich für die zu untersuchende WEA ein Aufprallradius des Maschinenhauses für das eingeeordnete Schutzobjekt von:

WEA	Max. Aufprallradius [m]
Nordex N163	23,7

Tabelle 8: Aufprallradius bei Maschinenhausabwurf

Gemäß Ausführungen der Unterlage U 1 sind die Trefferwahrscheinlichkeiten durch ein abgeworfenes Maschinenhaus bei einem eingeeordneten Schutzobjekt außerhalb dieses Abstandes als probabilistisch nicht relevant zu bewerten. Da die Abstände der jeweiligen WEA zu dem Schutzobjekt gemäß Kapitel 3.4 größer sind als der jeweilige Aufprallradius, ist die Gefährdung des Schutzobjektes durch dieses Szenario ausgeschlossen.

5.3 Auswertung für abstehende Rotorblätter am abgeworfenen Maschinenhaus

Die maximale Wurfweite für die Gefährdung eines eingeeordneten Schutzobjektes (Leitung) durch ein vom Maschinenhaus abstehendes Rotorblatt errechnet sich wie folgt. Der Wurfweite werden die halbe Länge des Maschinenhauses und ein

Viertel der Rotorblattlänge sowie ein Sicherheitszuschlag von 20 % hinzugerechnet. Es ergibt sich ein Gefährdungsradius von:

WEA	Max. Gefährdungsradius [m]
Nordex N163	74,9

Tabelle 9: Gefährdungsradius bei Maschinenhausabwurf und eingerdetem Schutzobjekt

Da der mögliche Gefährdungsradius der WEA kleiner als die in Kapitel 3.4 genannten Abstände ist, besteht keine Gefährdung infolge Abwurfs des Maschinenhauses aus dieser WEA.

Die Gesamtbewertung erfolgt im Kapitel 7.

6. Beeinträchtigung durch den umstürzenden Turm

Beim Turm einer WEA handelt es sich um ein Bauwerk. Bei Einhaltung der Vorschriften im bautechnischen Bereich beträgt die Eintrittswahrscheinlichkeit für Bauwerksversagen nach Unterlage U 1:

$$1,00 \cdot 10^{-6} \text{ Ereignisse pro Jahr.}$$

Für die Bewertung der Gefährdung des Schutzobjektes ist die Eintrittswahrscheinlichkeit für Bauwerksversagen mit der Eintrittswahrscheinlichkeit für eine ungünstige Windrichtung, mit der Eintrittswahrscheinlichkeit für die Übereinstimmung der Aufprallstellen mit dem Schutzobjekt und mit der Eintrittswahrscheinlichkeit für sonstige Ereignisse zu multiplizieren.

Das Produkt dieser Eintrittswahrscheinlichkeiten ist mehrere Größenordnungen kleiner als der hier einzuhaltende Grenzwert. Aus diesem Grund wird für die weiteren Untersuchungen die Gefährdung durch den umstürzenden Turm vernachlässigt.

Die Gesamtbewertung erfolgt im Kapitel 7.

7. Gesamtbewertung für die Gashochdruckleitung

Für die Gashochdruckleitung ergeben sich nachfolgend tabellierte Eintrittswahrscheinlichkeiten für die Gefährdung aus der WEA infolge Rotorblattabwurfs und Teilen davon.

WEA		Eintrittswahrscheinlichkeiten [Ereignisse/Jahr]	
		RB100%	RB30%
Nordex N163	WEA 1	0,00	0,00
Nordex N163	WEA 2	0,00	0,00
Nordex N163	WEA 3	0,00	$6,08 \cdot 10^{-9}$
Nordex N163	WEA 4	0,00	$6,08 \cdot 10^{-9}$
Nordex N163	WEA 5*	$1,60 \cdot 10^{-8}$	$6,08 \cdot 10^{-9}$
ΣPf		$5,11 \cdot 10^{-8}$	$1,82 \cdot 10^{-8}$

Tabelle 10: Einzelgefährdungen der WEA für die Gashochdruckleitung

Gemäß den Ausführungen im Generalgutachten (Unterlage U 1) ist die tatsächlich gefährdete Länge der Leitung in Relation zur normierten Länge von 1.000 m zu berücksichtigen. In Abhängigkeit der jeweiligen Gefährdungen ergeben sich die Faktoren

Rotorblatt (RB100%):	0,4
Rotorblattteile (RB30%):	1,9

mit denen die Gefährdungen zu multiplizieren sind.

Es resultiert somit eine Gesamtgefährdung von $4,11 \cdot 10^{-8}$ Ereignissen/Jahr · km.

Der Nachweis hat die Form:

$$\sum P_f < \text{zul } P_f$$

$$\sum P_f = 4,11 \cdot 10^{-8} \text{ Ereignisse/Jahr} \cdot \text{km}$$

$$\text{zul } P_f = 1,00 \cdot 10^{-6} \text{ Ereignisse/Jahr} \cdot \text{km}$$

$$4,11 \cdot 10^{-8} \text{ Ereignisse/Jahr} \cdot \text{km} < 1,00 \cdot 10^{-6} \text{ Ereignisse/Jahr} \cdot \text{km}.$$

Die Gegenüberstellung der ermittelten Eintrittswahrscheinlichkeiten mit dem in Anlehnung an Unterlage U 1 angegebenen Grenzwert zeigt, dass der Grenzwert eingehalten wird. Der Nachweis einer zulässigen Gefährdung ist somit erbracht.

Es sind keine Sicherungsmaßnahmen erforderlich.

Anlage

A 1 Unterlagen zum WP Gahlenz-Kleinhartmannsdorf

A 1.1 – Lageplan

A 1.2 – Datenblatt – Nordex N163

A 1.3 – Windverteilung



Rev.	Datum	Revision (Nachtragung)		Name	Dr.-Ing. Veenker Ingenieurgesellschaft mbH Leibnizstraße 25 04105 Leipzig Tel.: +49 341 / 21737 - 60	gezeichnet	geprüft
Bearbeitet:		Datum		Name			
Geprüft:		12.02.2024		Stürmer			
		12.02.2024		Boettcher			

Windpark Gahlenz-Kleinhartmannsdorf
Gefährdung der Ferngasleitung FGL 201 durch Windenergieanlagen
Lageplan
13524_Lageplan.dwg

Maßstab:
1:10.000

Proj.-Nr.:
13524

108768
13524.01


Windpark Kleinhartmannsdorf

Daten der Windenergieanlage (WEA)

Bezeichnung:	WEA 1 -5	
Fabrikat:	NORDEX N 163 6X	
Leistung:	6,8	[MW]
Nabenhöhe:	164	[m]
Rotordurchmesser:	163	[m]
Rotorneigung:	5,5	[°]
Rotorblattlänge:	79,7	[m]
Rotorblattgewicht (ggf. mit Enteisungssystem):	26.900	[kg]
Nenn Drehzahl: min. / max.	5,96/11,61	[U/min]
Eigengewicht Maschinenhaus (inkl. Nabe u. Blätter):	291.400	[kg]
Länge Maschinenhaus:	13,25; 18,72*	[m]
Höhe Maschinenhaus:	6,87	[m]
Breite Maschinenhaus:	5,11	[m]
Einschaltwindgeschwindigkeit:	3,0	[m/s]
Nennwindgeschwindigkeit:	13,5	[m/s]
Abschaltwindgeschwindigkeit:	26,0	[m/s]
mit Sturmregelung die Windgeschwindigkeit, bei der die Drehzahl der WEA reduziert wird:		[m/s]
Eisansatz / Eiserkennung / Abschaltautomatik:	ja	nein
Wenn ja, bitte Unterlagen übergeben!		
Angabe der max. Drehzahl wenn Eiserkennungssystem aktiviert ist		[U/min]
Arretierung der Gondel bei Eiserkennung:	ja	nein
Wenn ja, bis zu welcher Windgeschwindigkeit erfolgt Arretierung der Gondel?		
Windgeschwindigkeit:		[m/s]
Anzahl der Wartungen (bitte Unterlagen übergeben):	1 x	[pro Jahr]
*Maschinenhaus inkl. Nabe mit Spinner und Blitzrezeptoren		

W:\02. Projekte\3Energy Projekt GmbH
& Co. KG\02_Projekte\20220018_S D
Projektentwicklung WP Gahlenz
Kleinhartmannsdorf\01_Planung\11_Vee
nker\Beauftragung
Gutachten\Datenblatt_WEA_ - WP
Kleinhartmannsdorf.docx


Verteilung der Windrichtung in Prozent

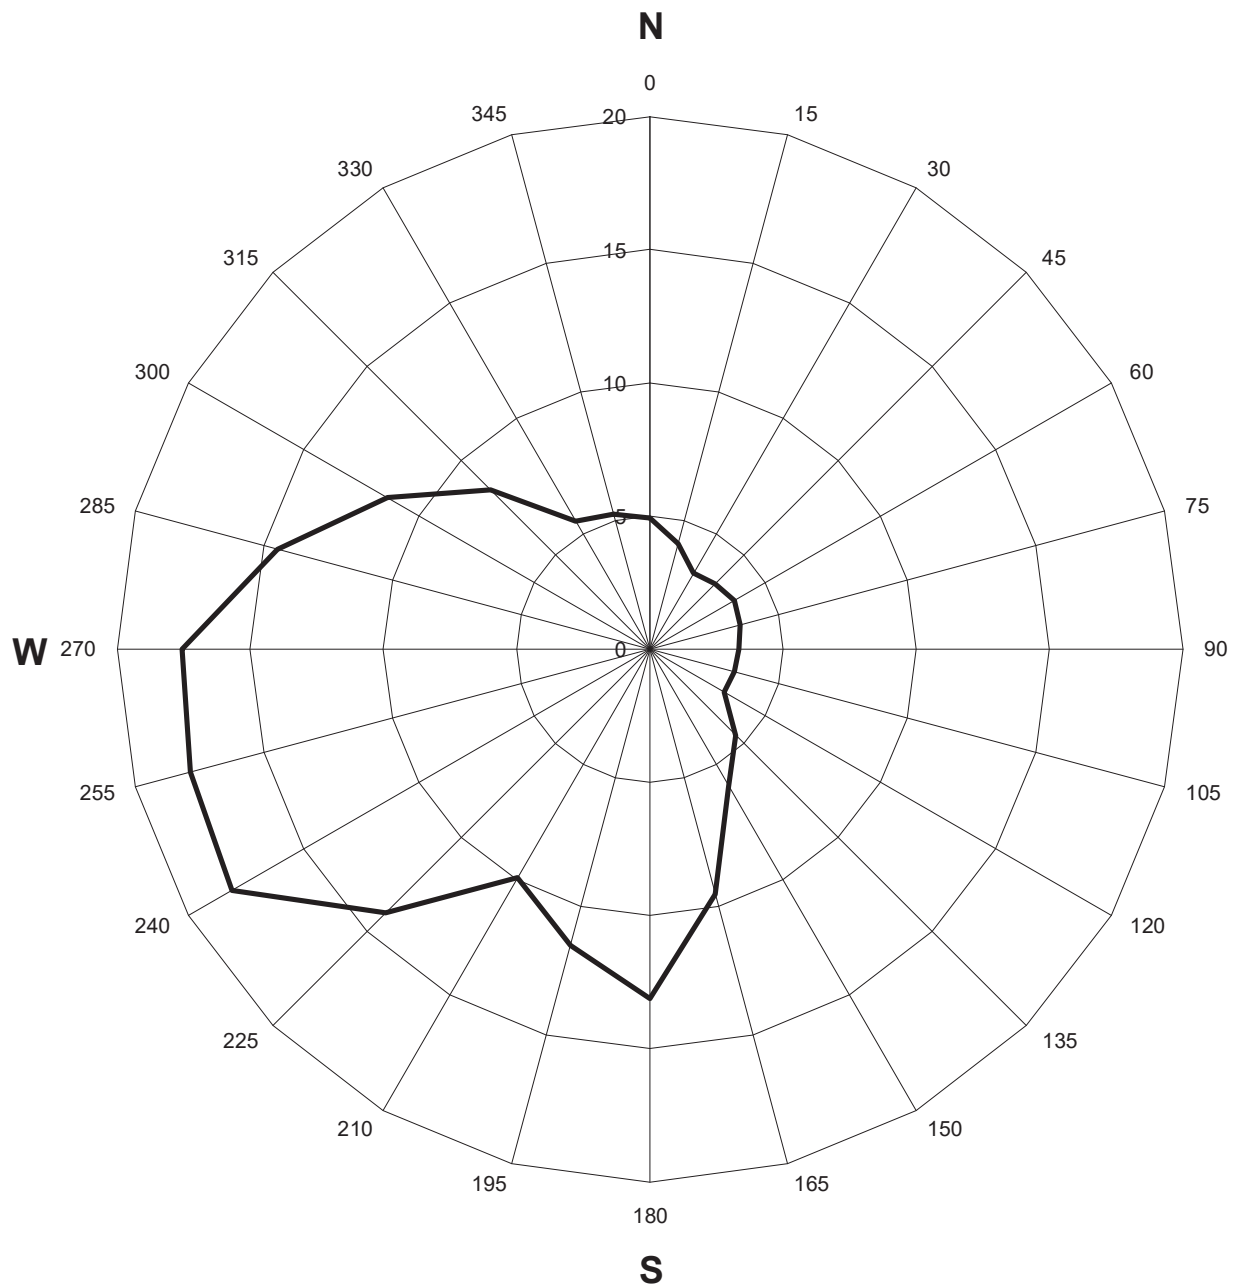

Anlage


A 2 Gefährdung des Schutzobjektes durch Abwurf eines Rotorblattes oder Teilen davon

A 2.1	WEA GRSI03 (RB100%)	Nordex N163
A 2.2	WEA GRSI03 (RB30%)	Nordex N163

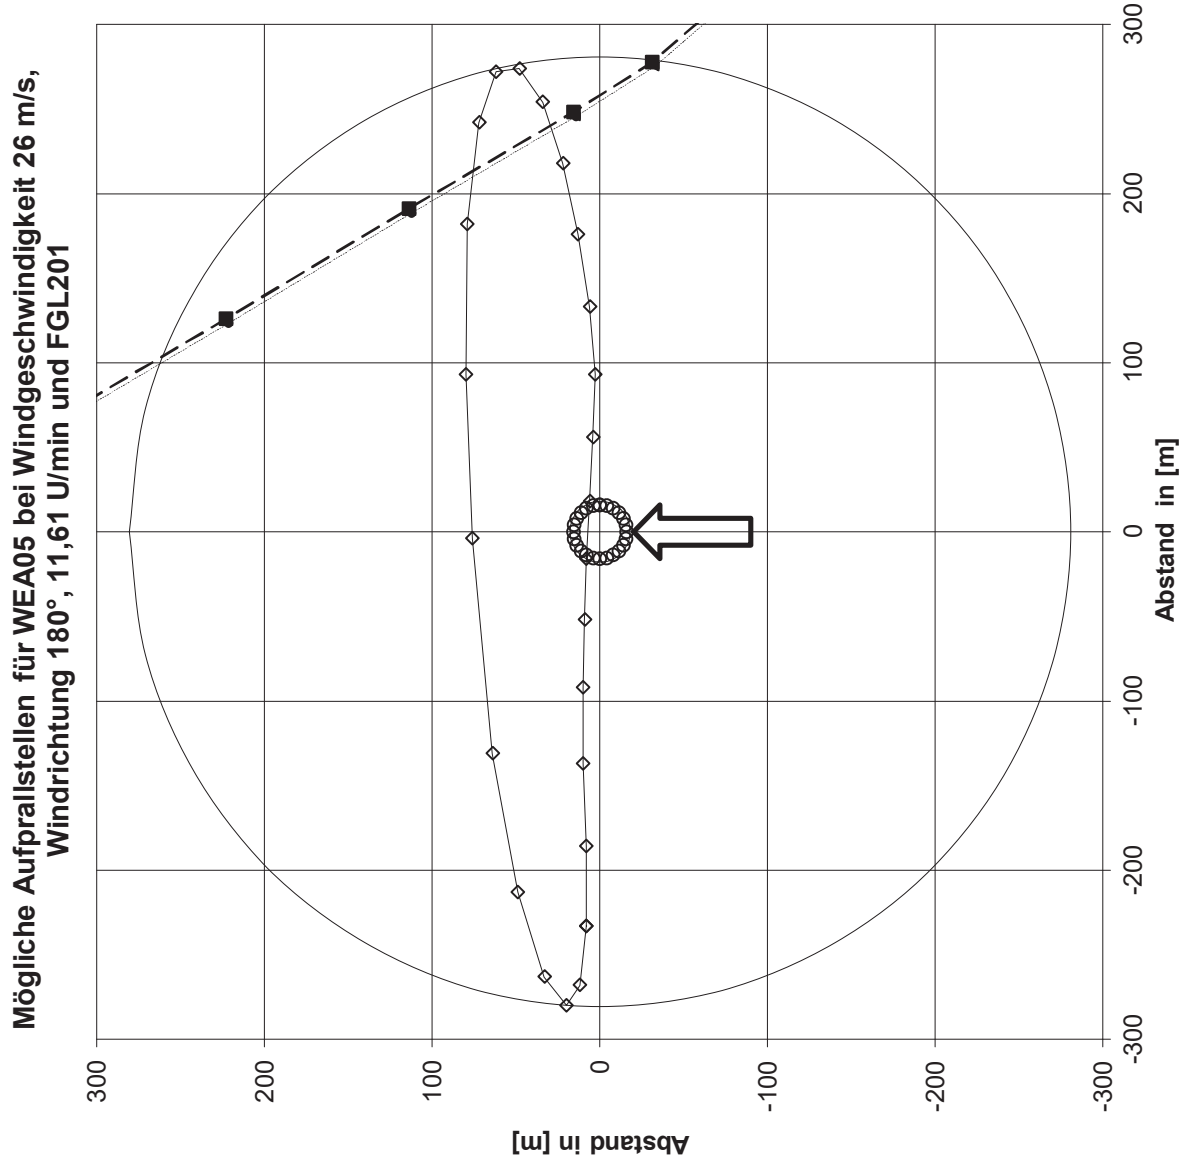



13524_WKAwurf_1_N163_RB100_WEA05_FGL201.xlsm


**Mögliche Aufprallstellen für WEA05 bei Windgeschwindigkeit 26 m/s,
Windrichtung 0°, 11,61 U/min und FGL201**

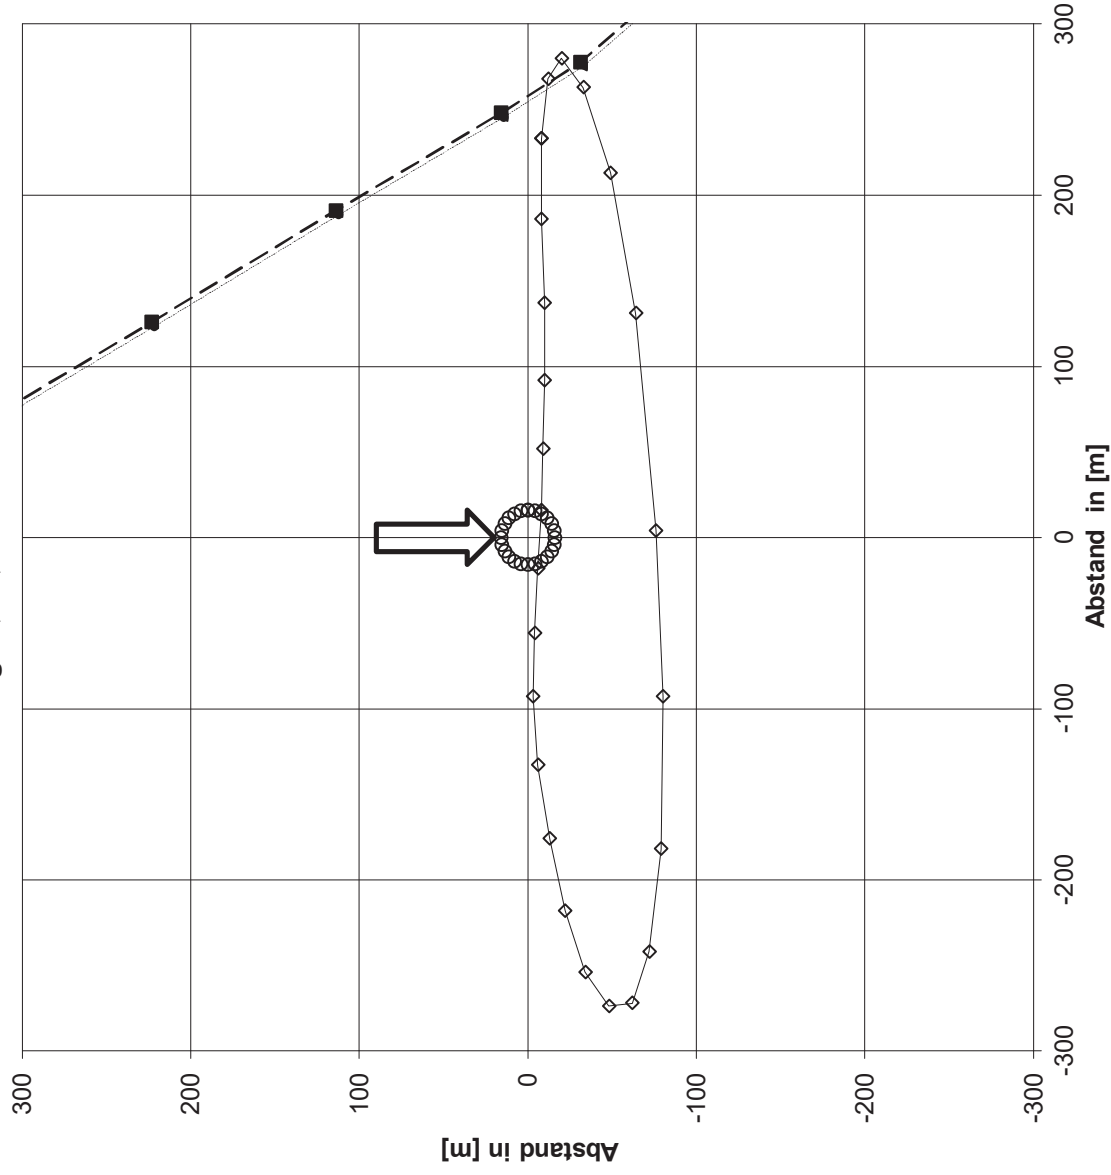



13524_WKAwurf_1_N163_RB100_WEA05_FGL201.xlsm

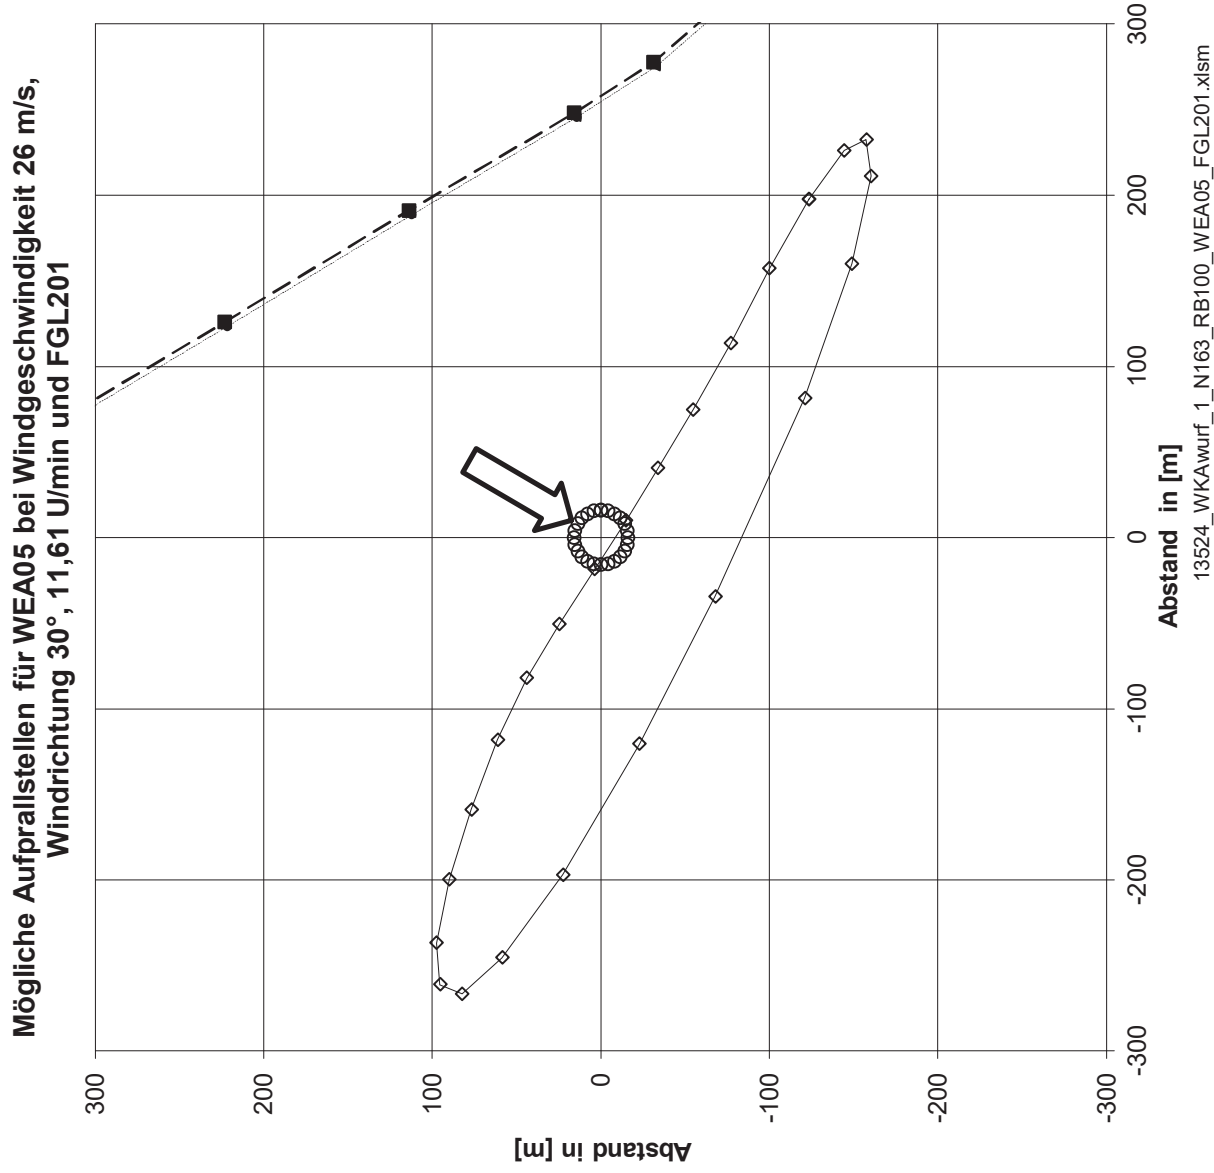


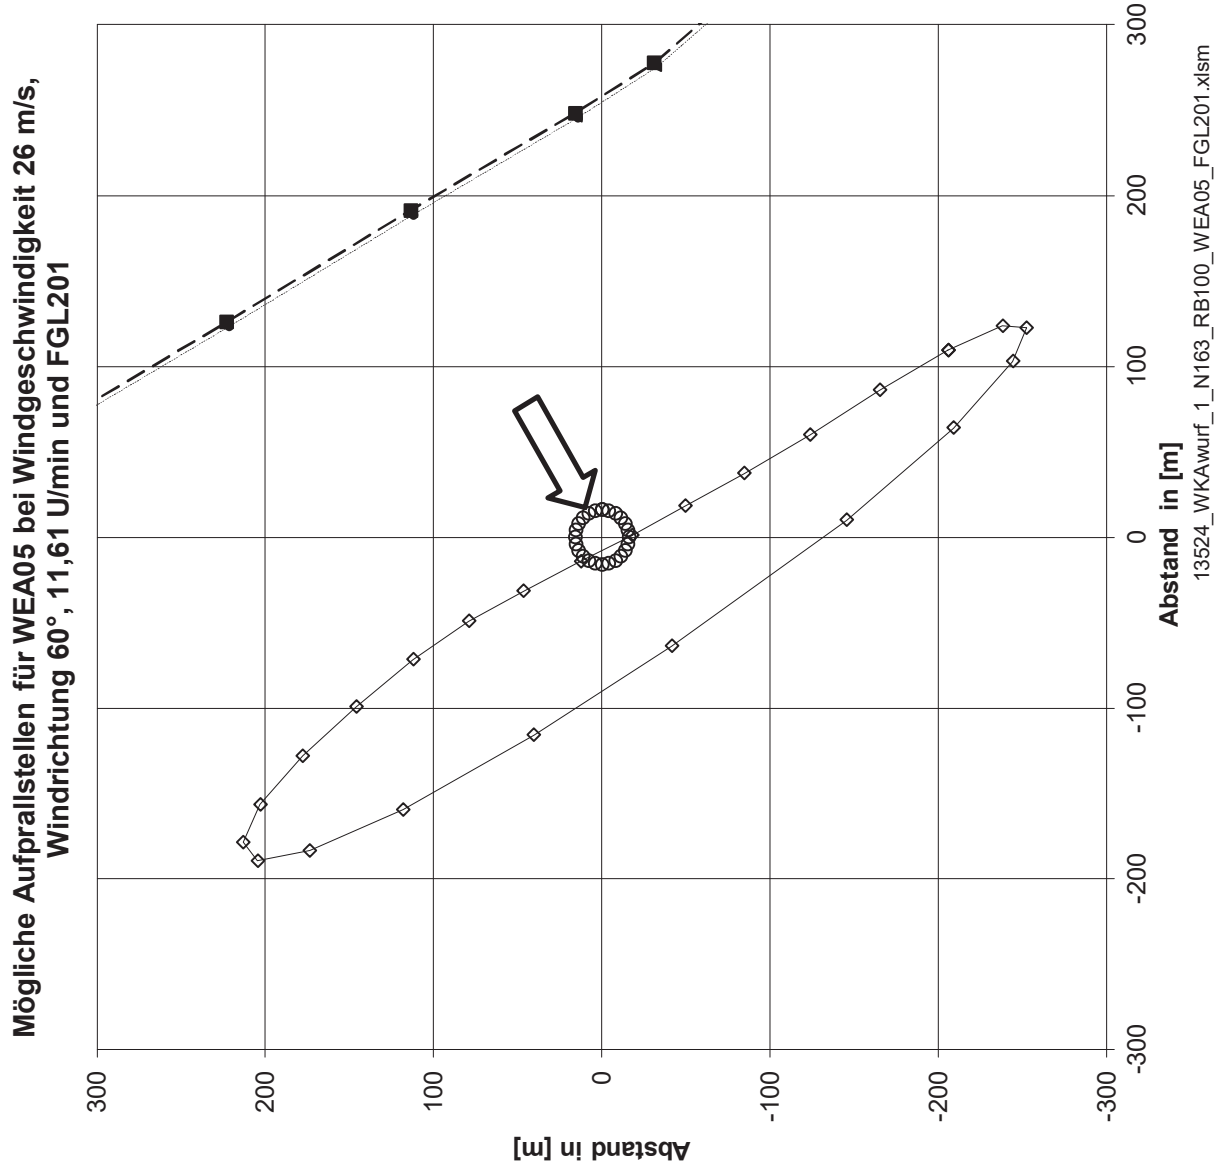


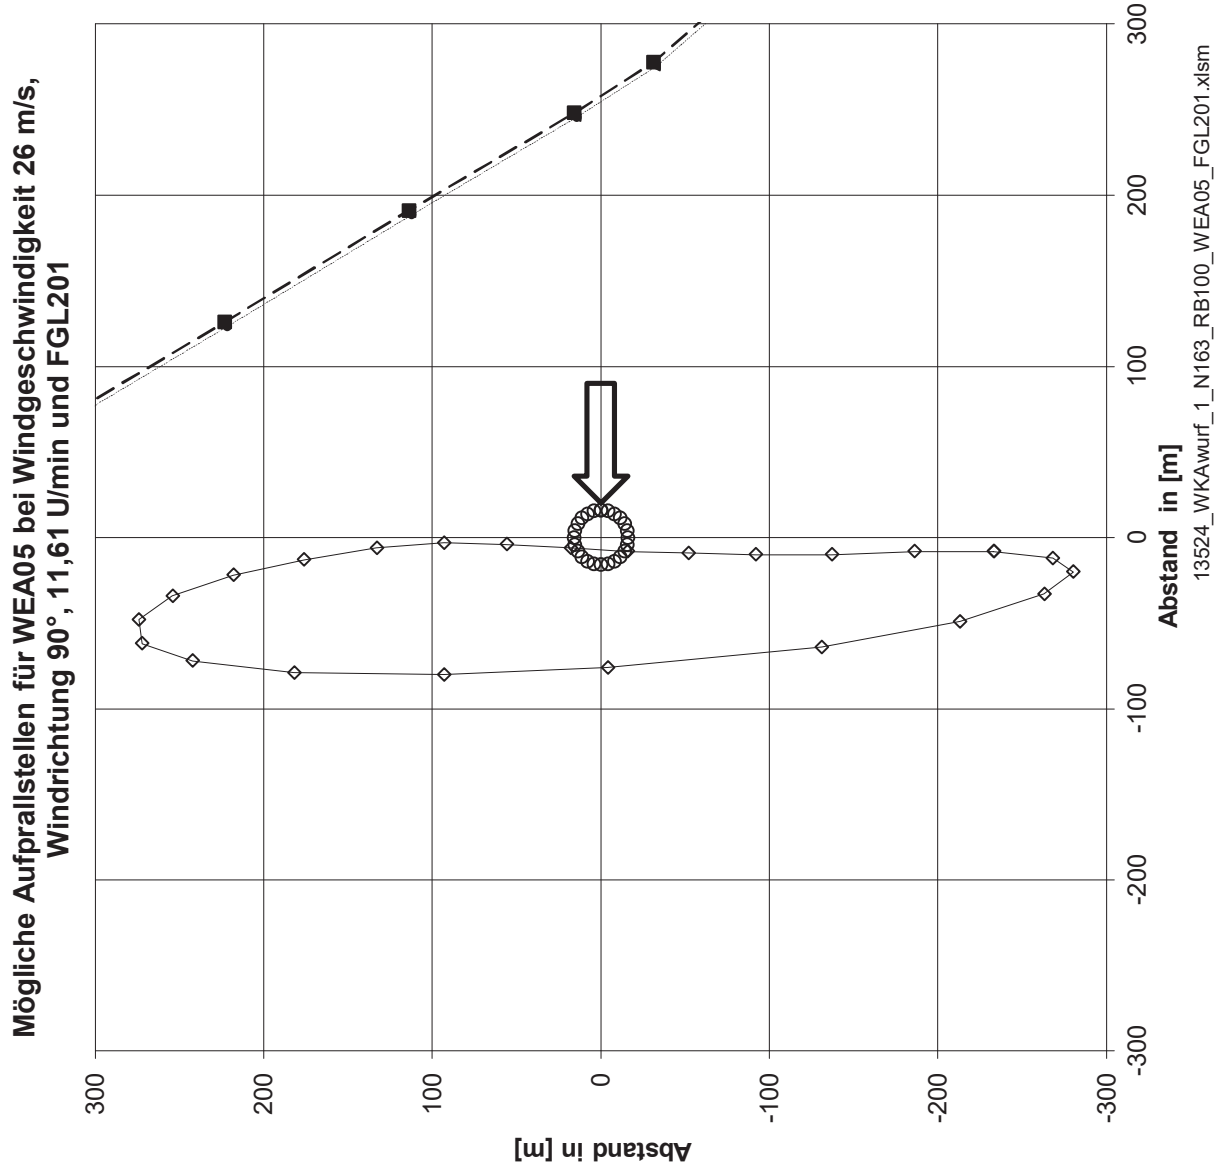


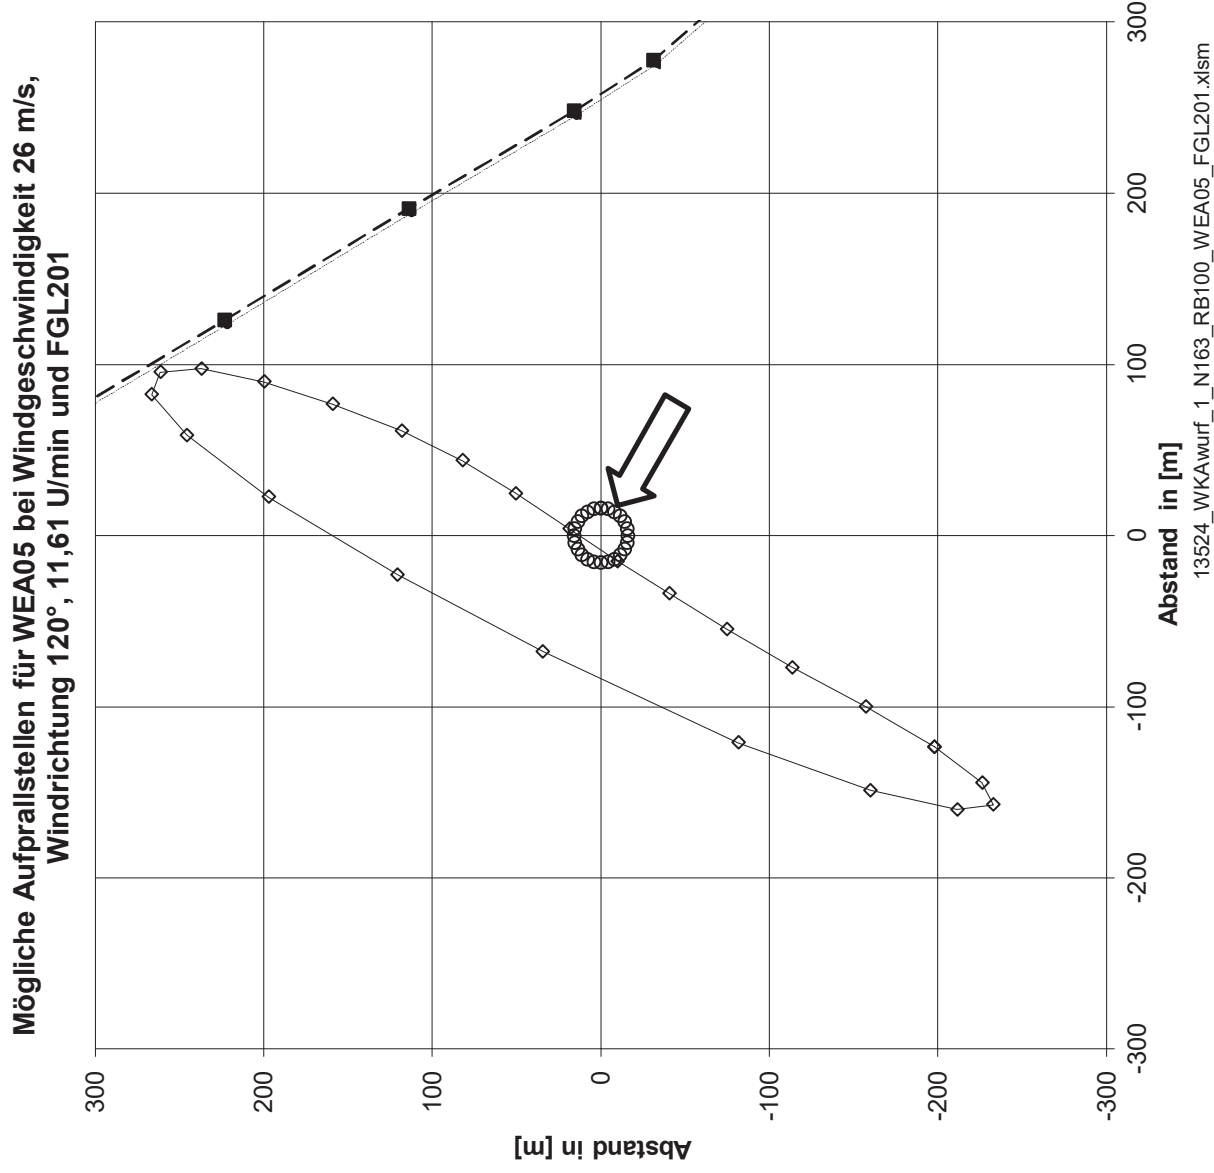


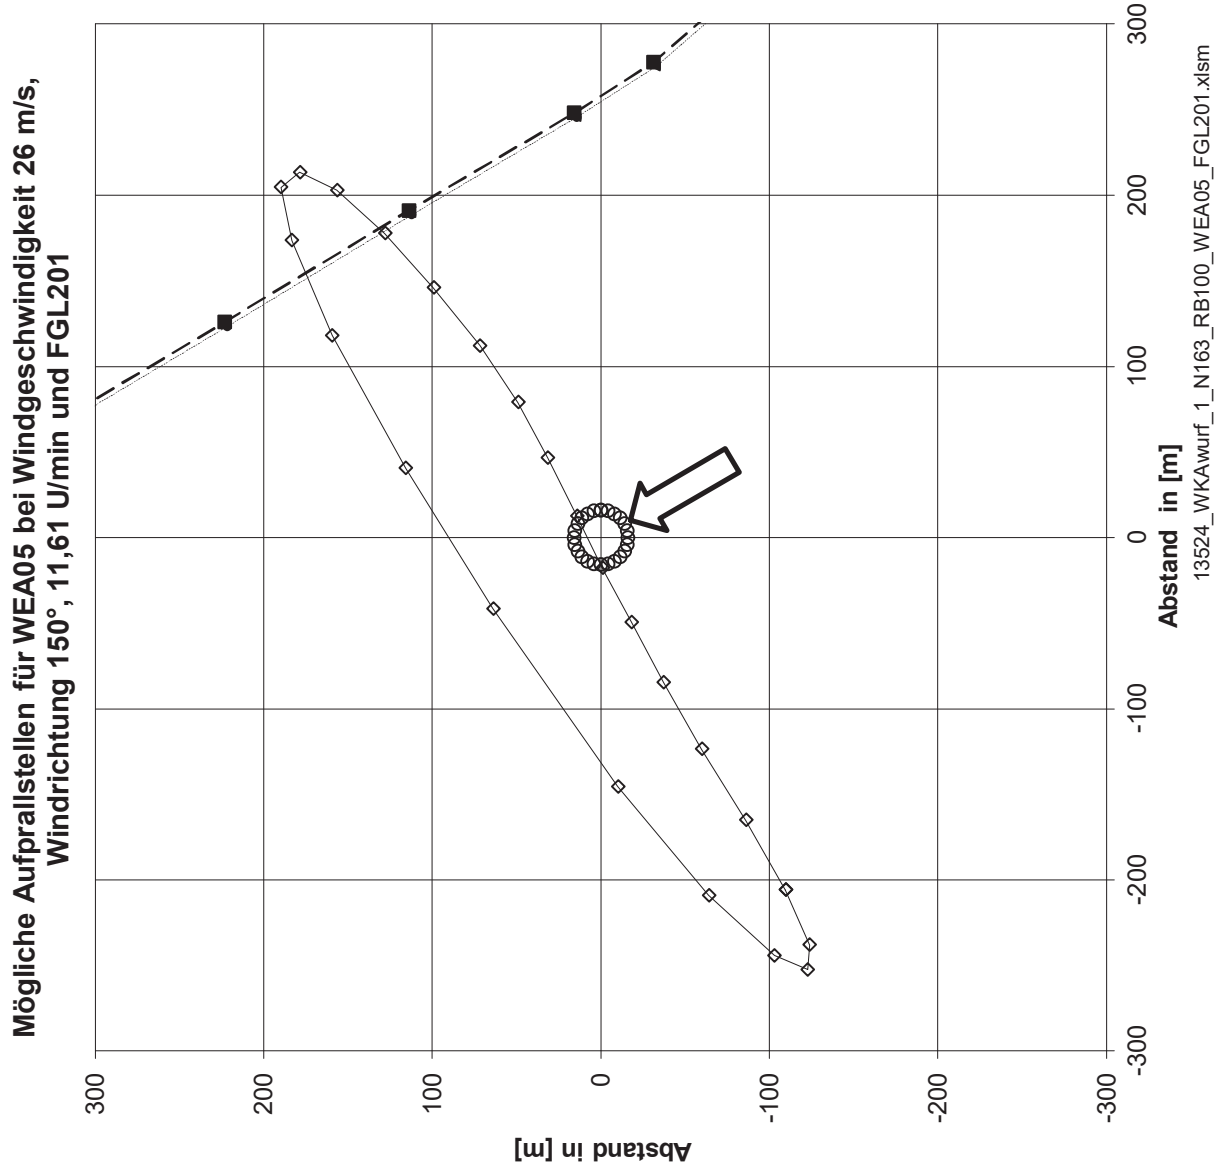


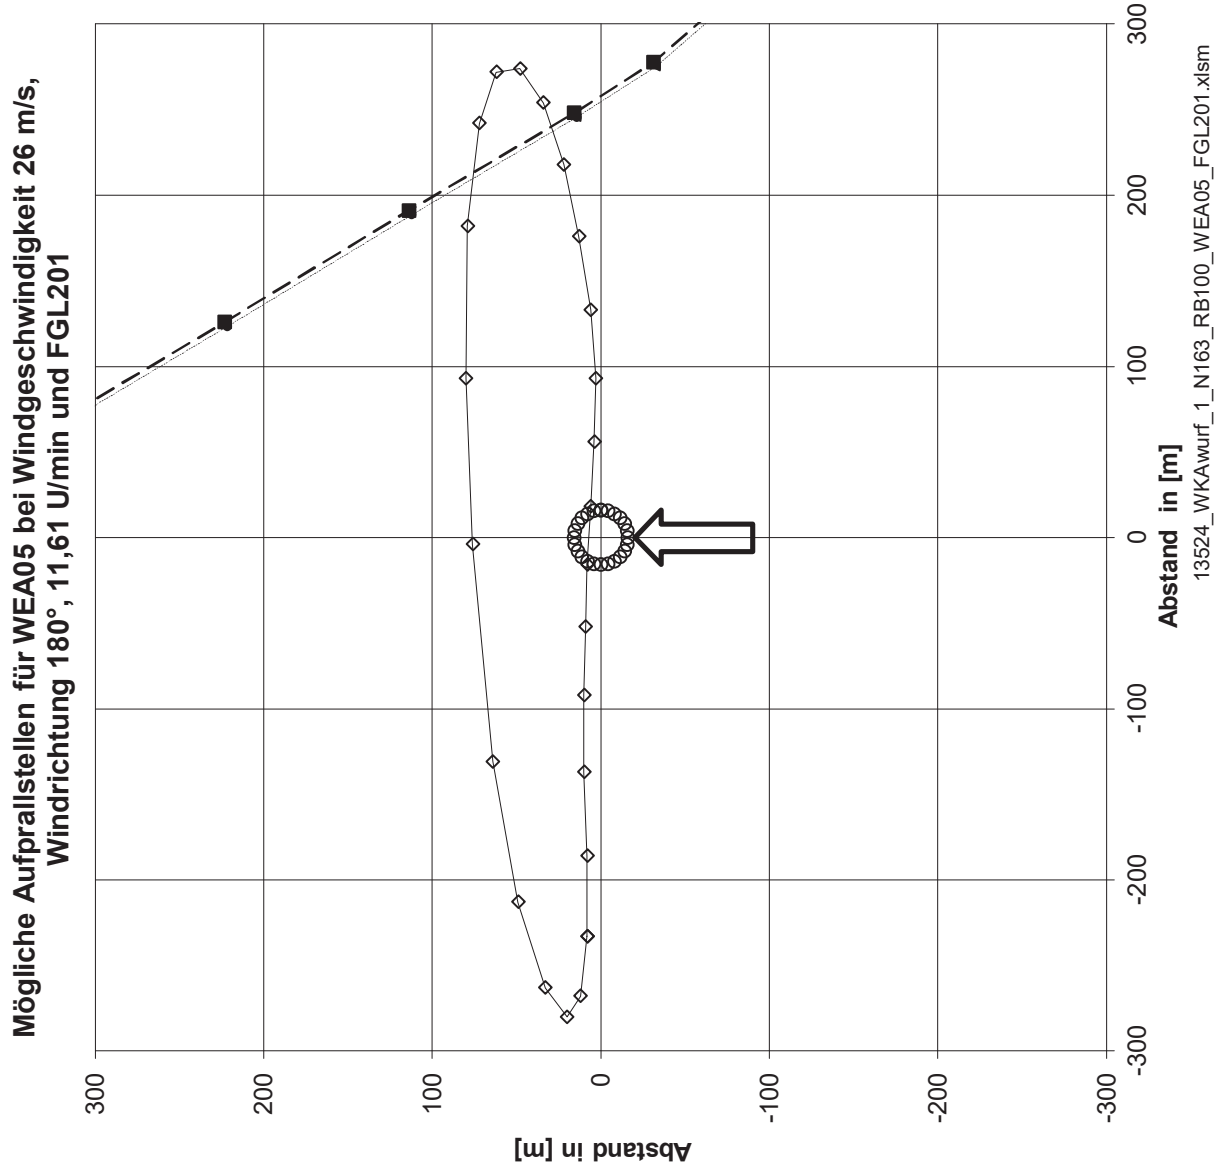

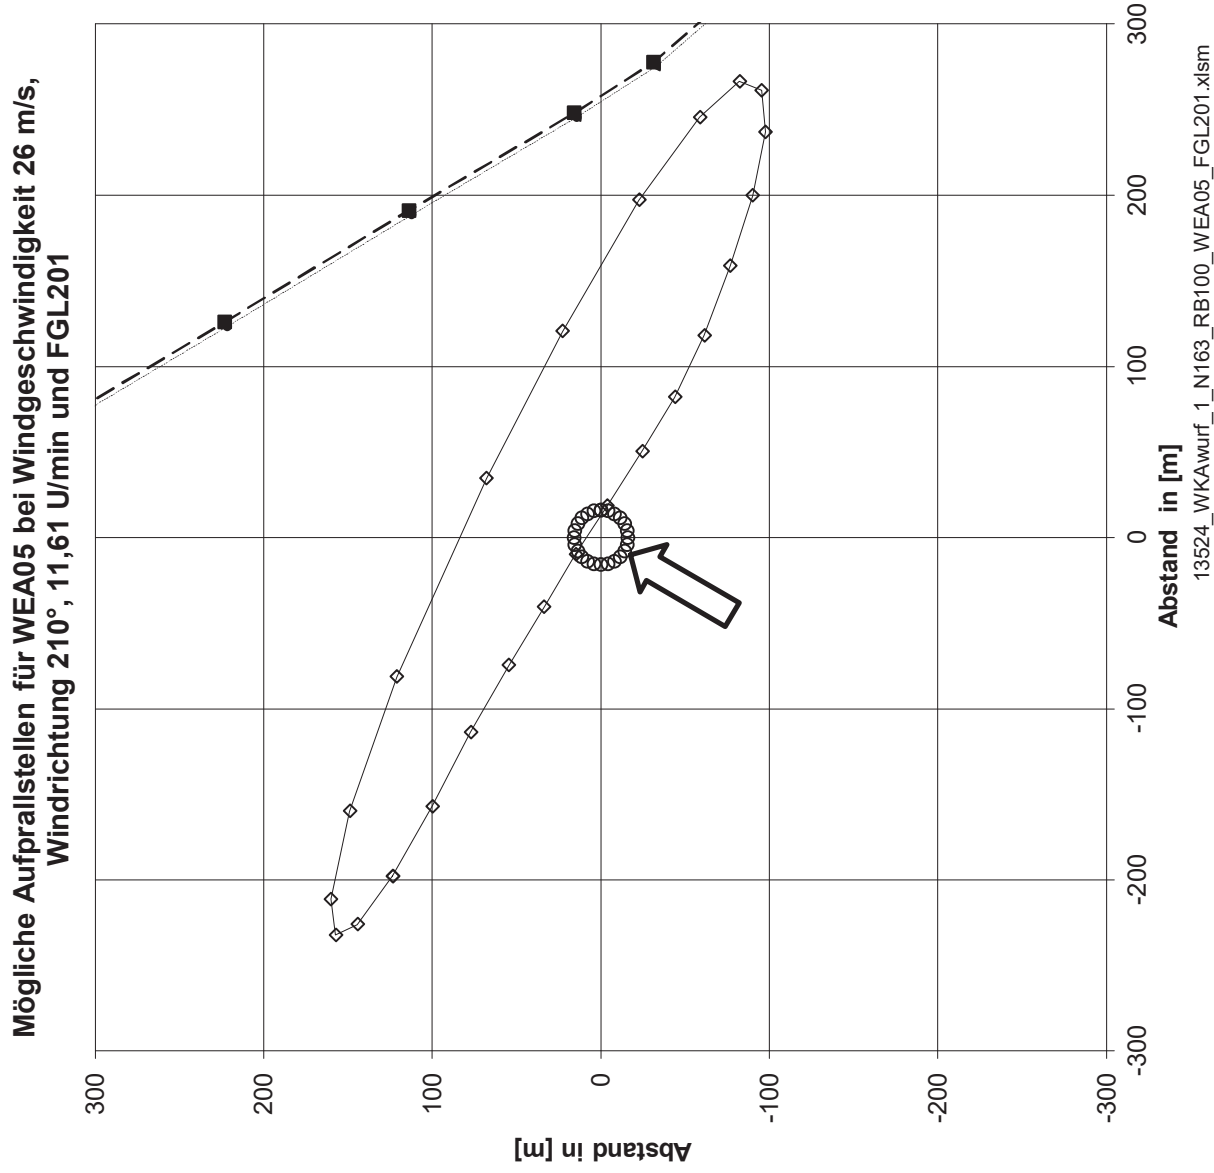


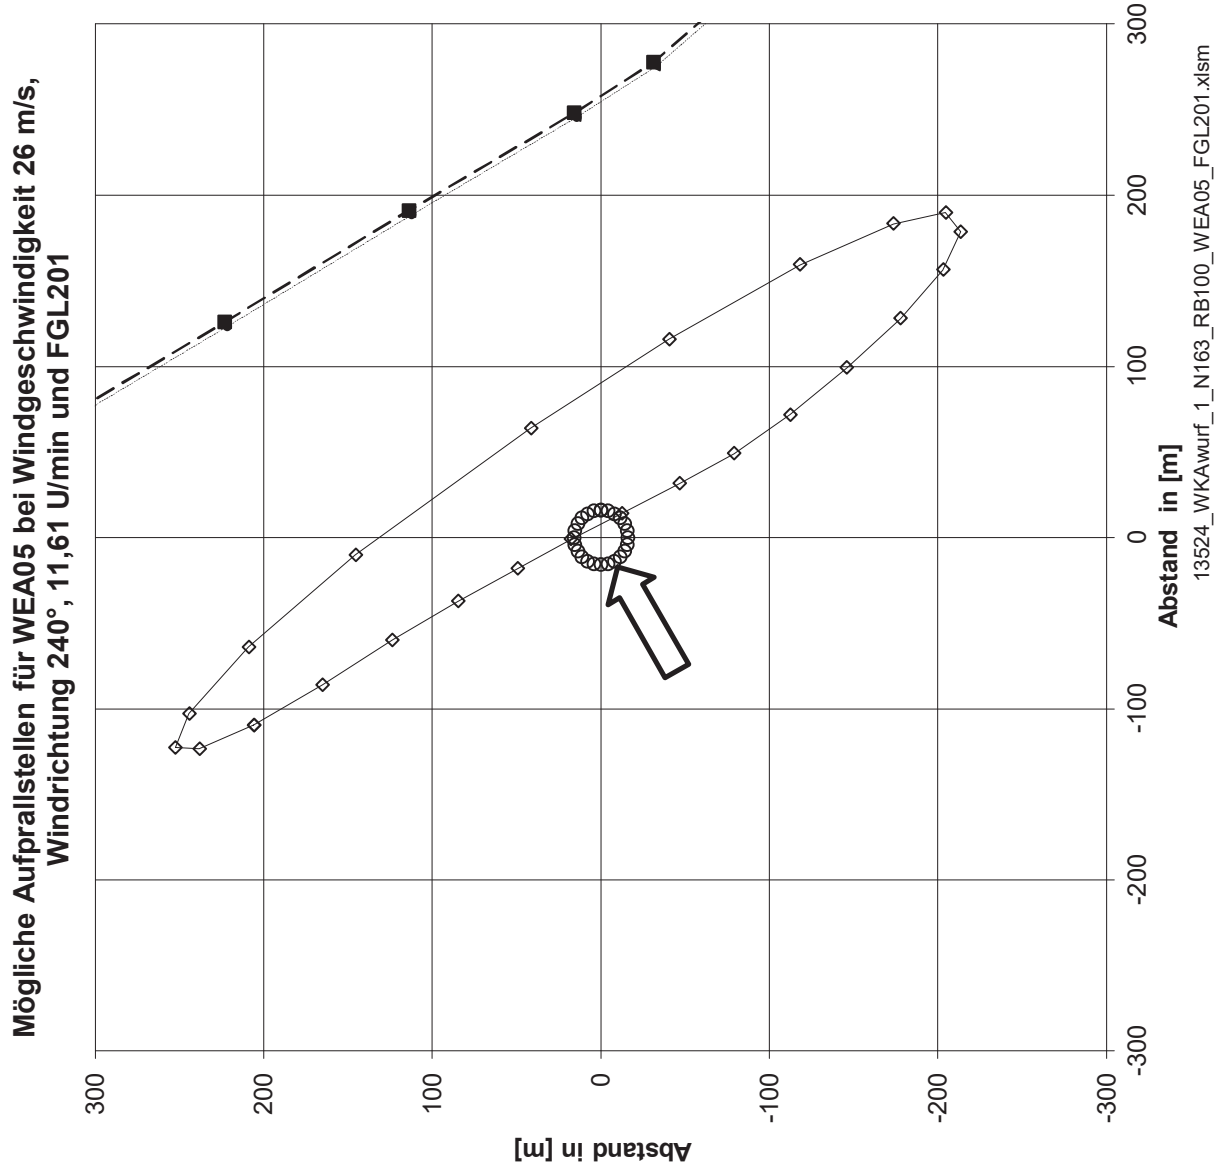

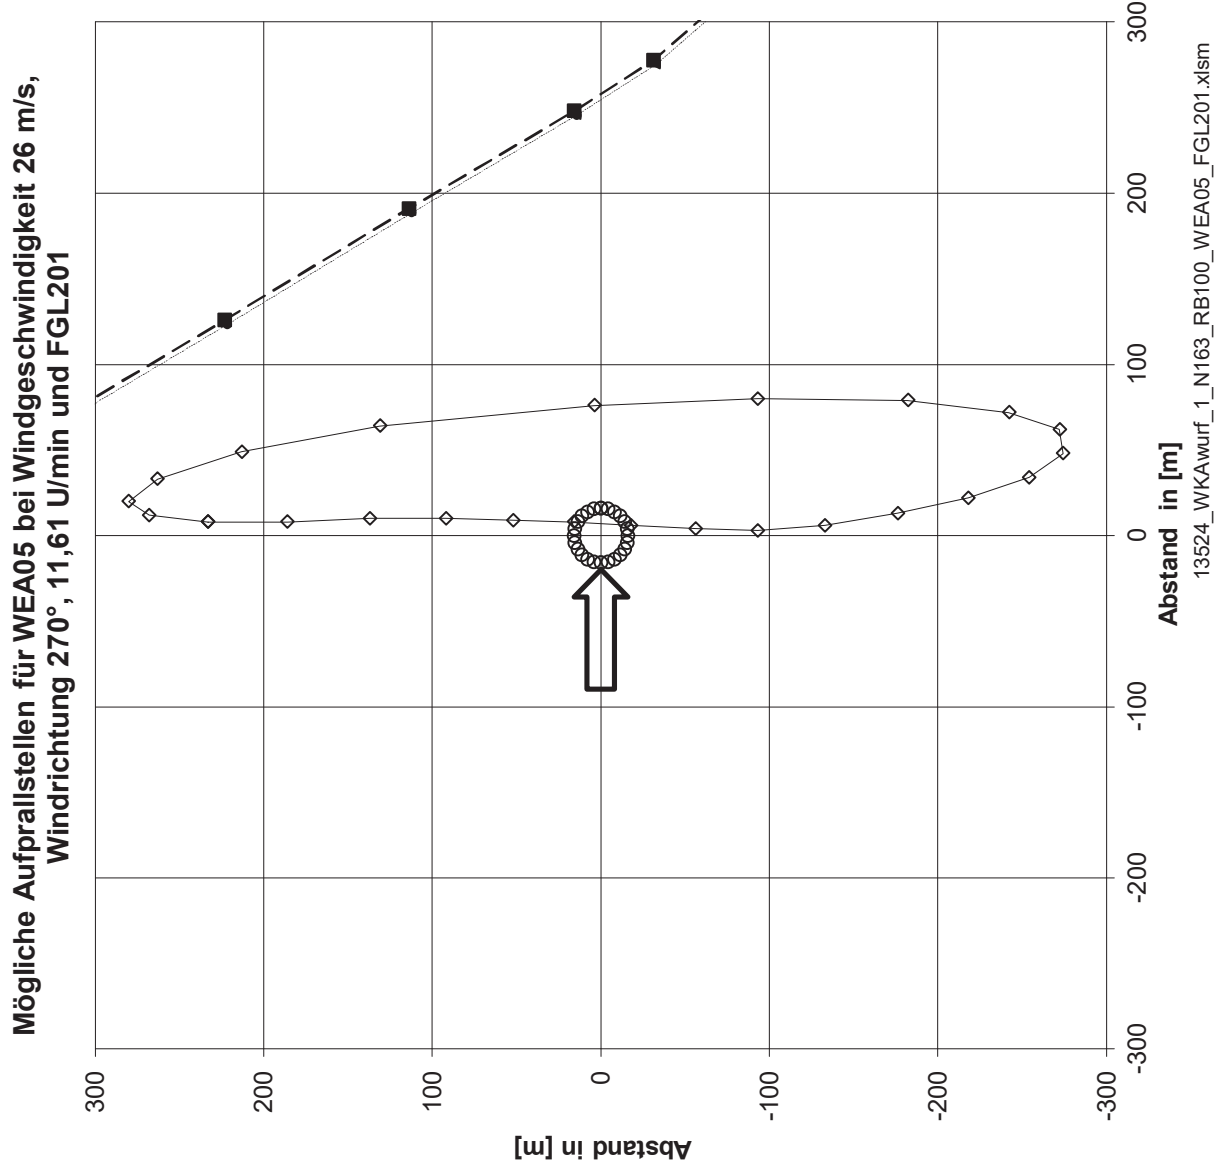


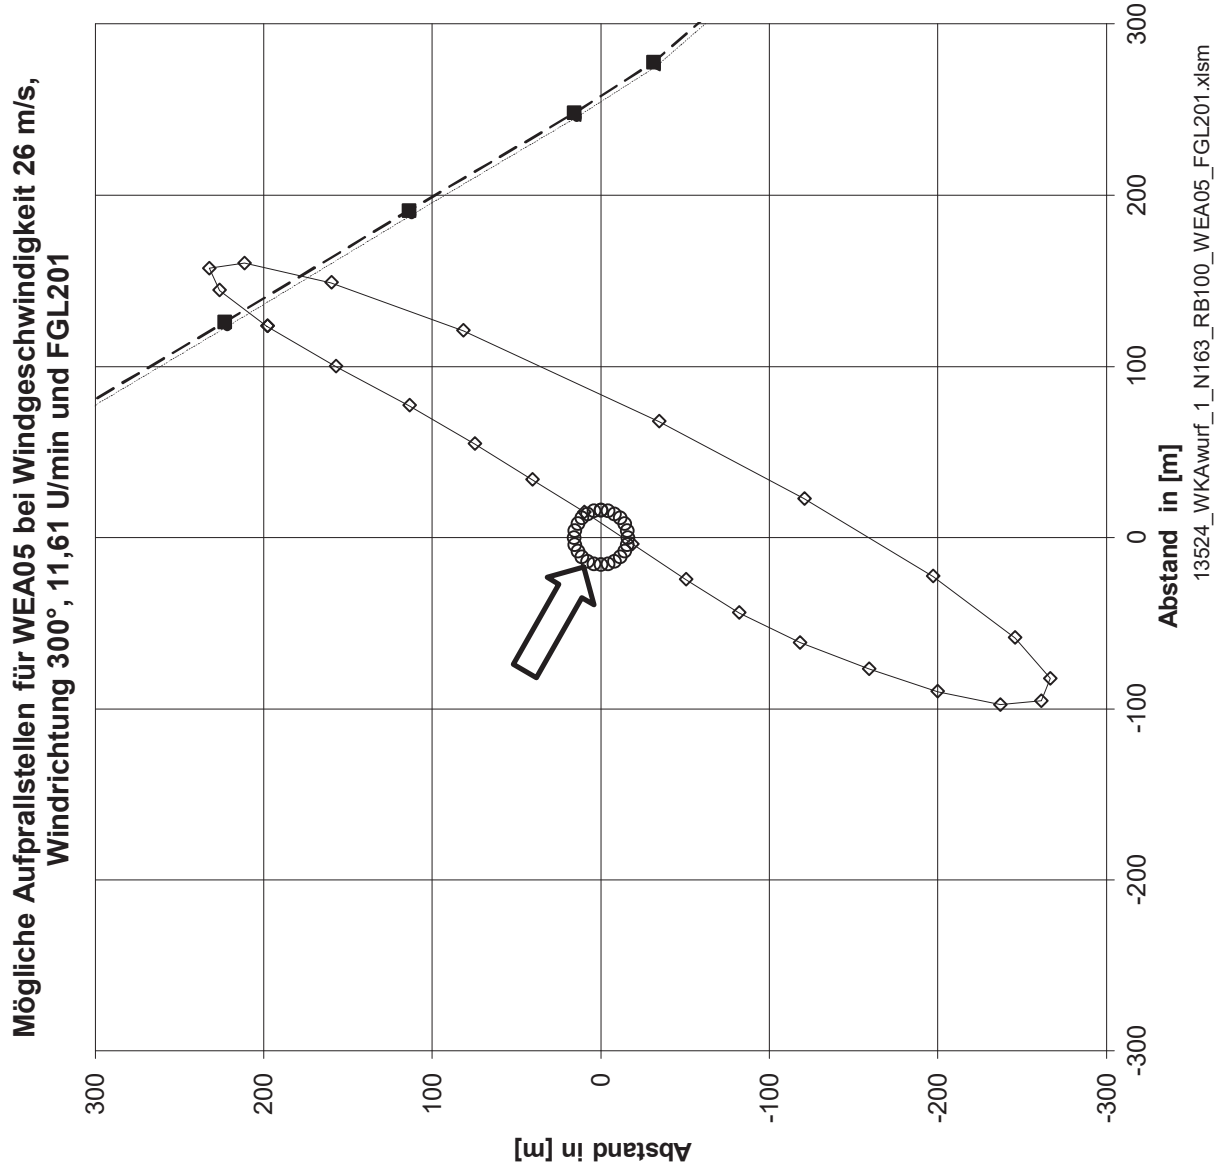



**Mögliche Aufprallstellen für WEA05 bei Windgeschwindigkeit 26 m/s,
Windrichtung 330°, 11,61 U/min und FGL201**

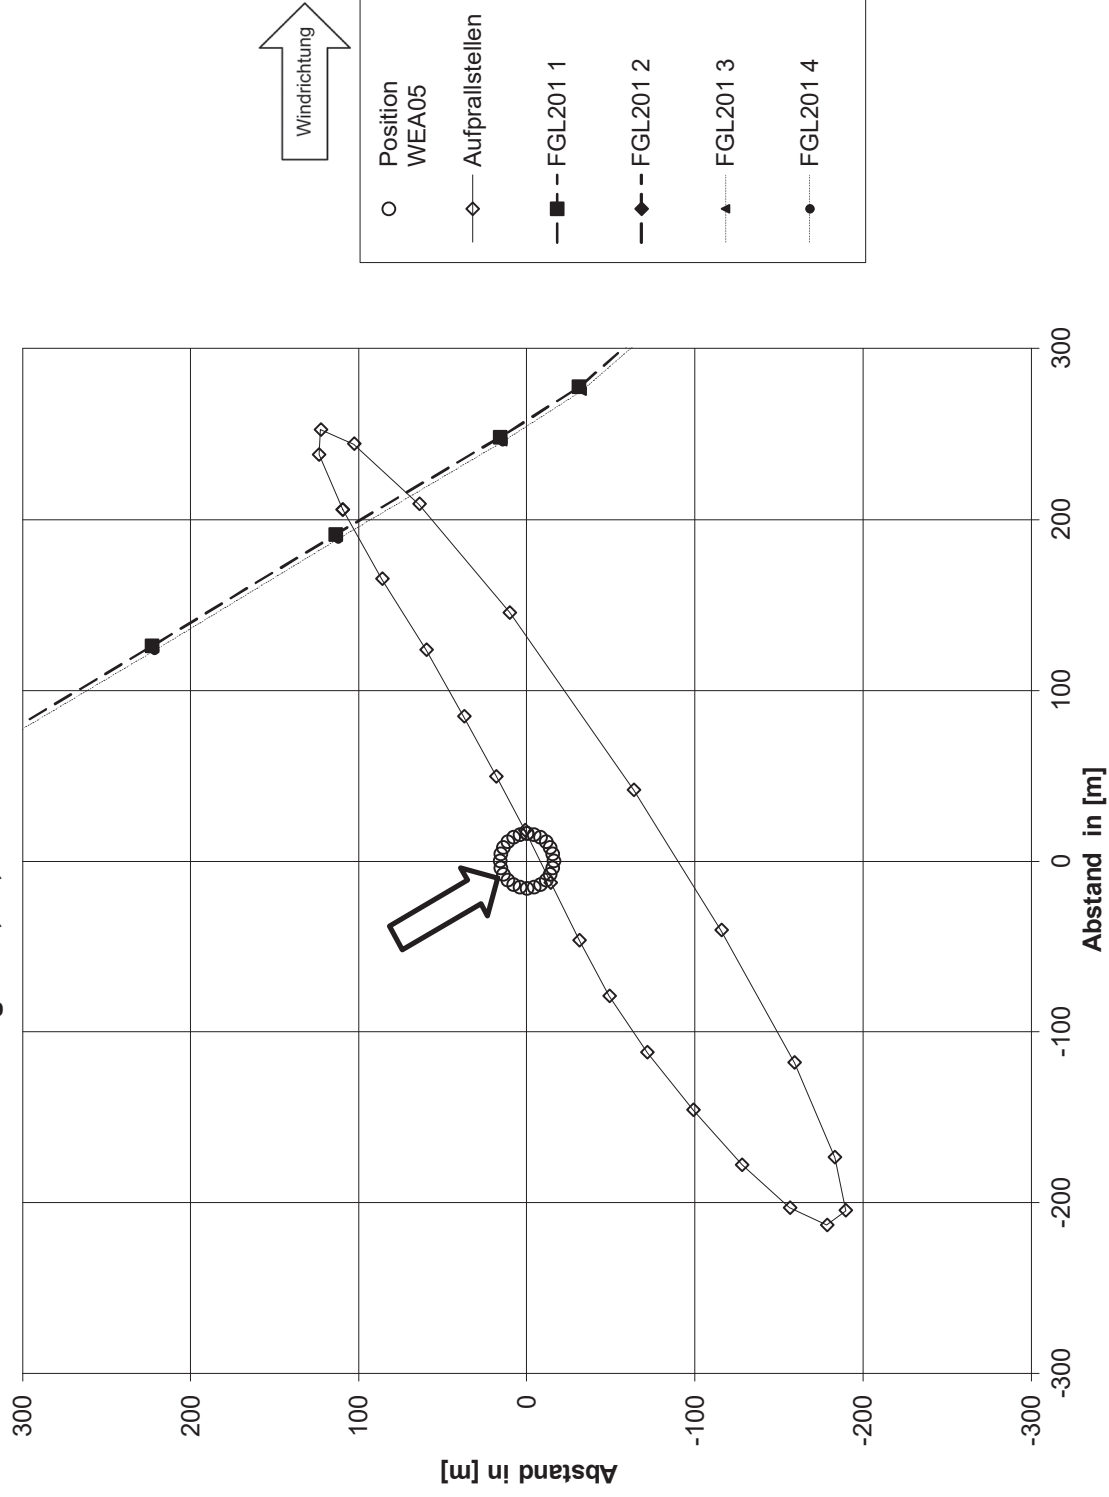



13524_WKAwurf_1_N163_RB100_WEA05_FGL201.xlsm

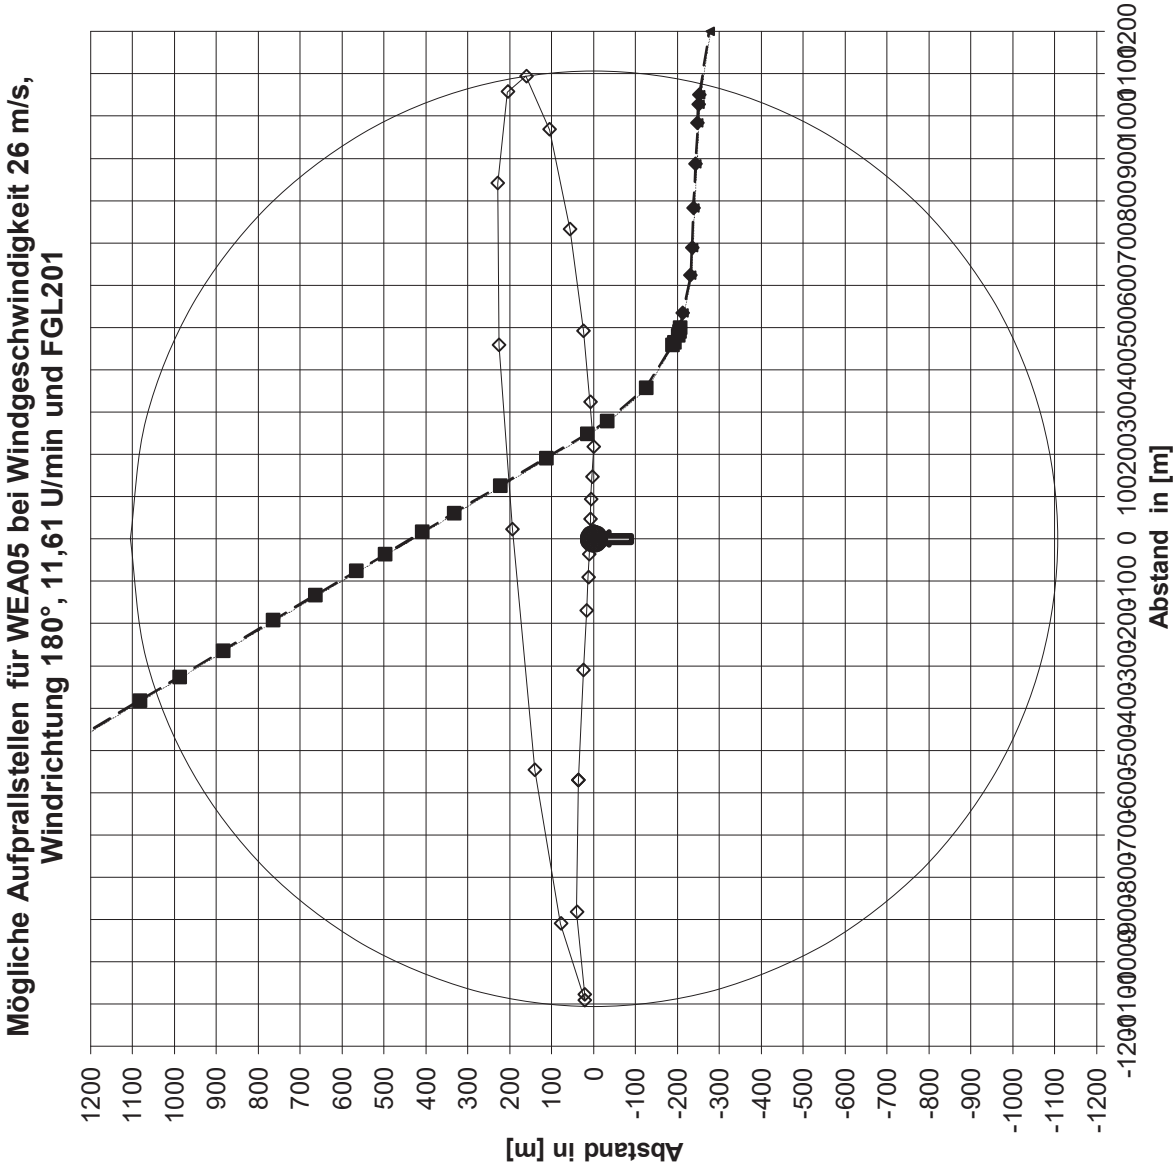

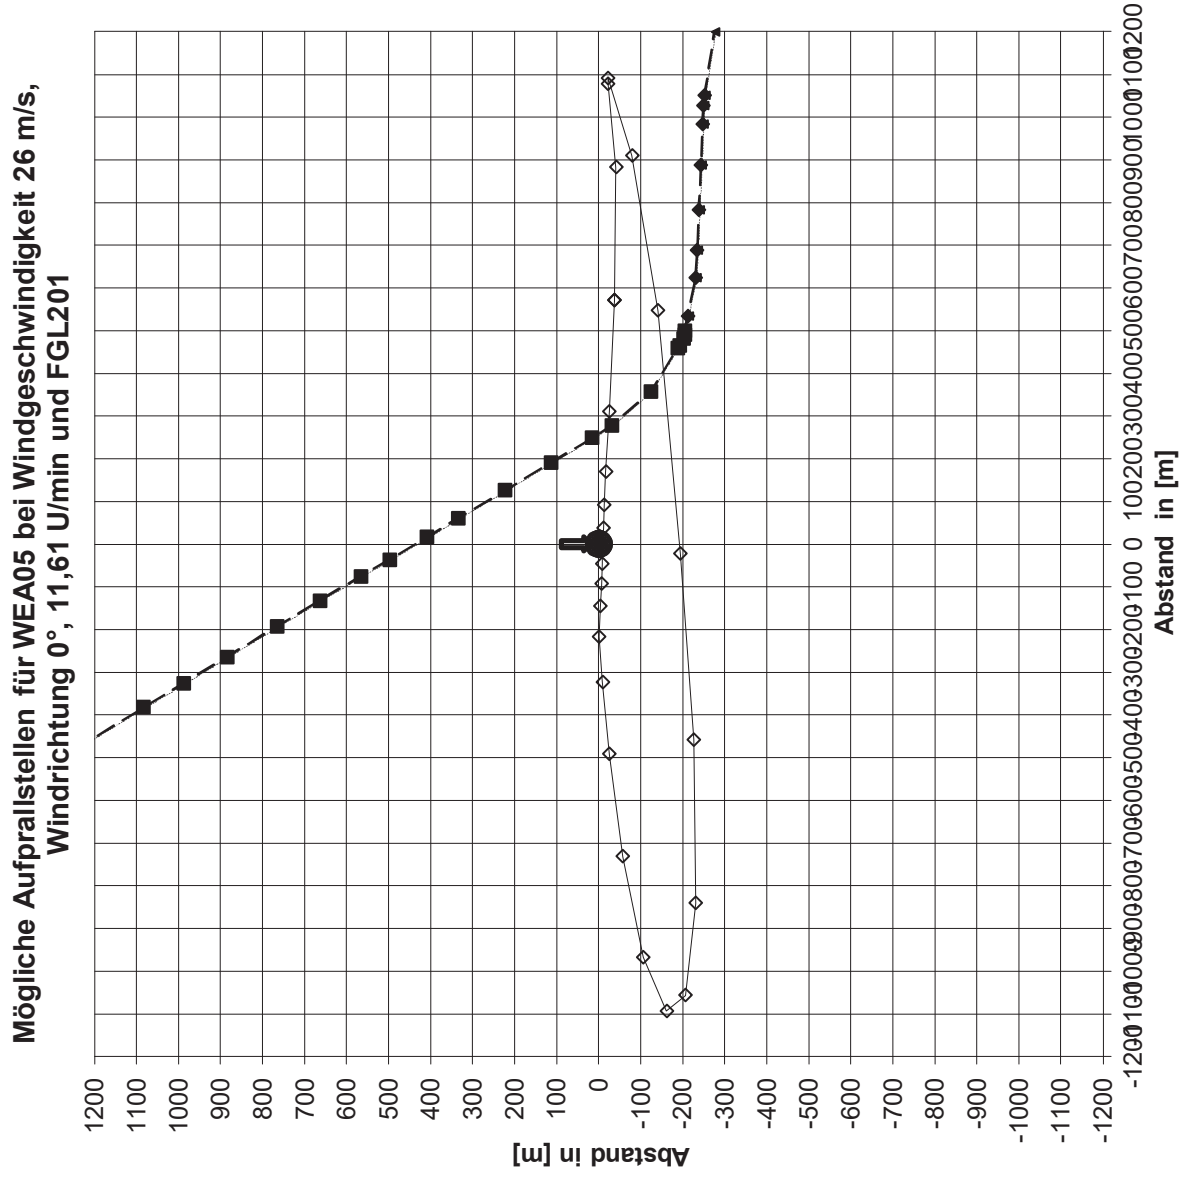


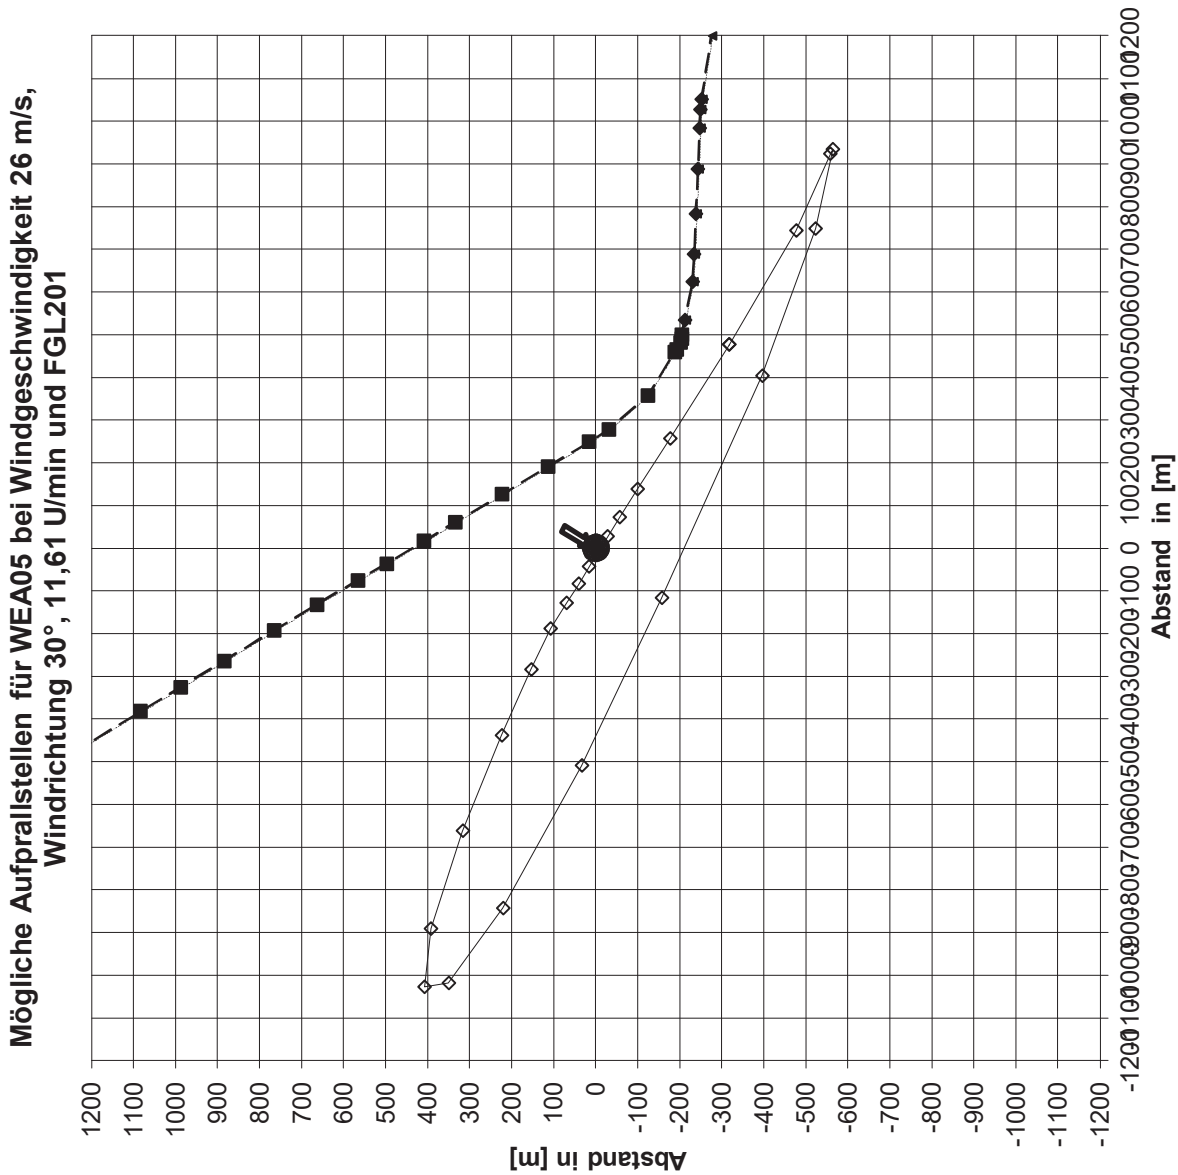

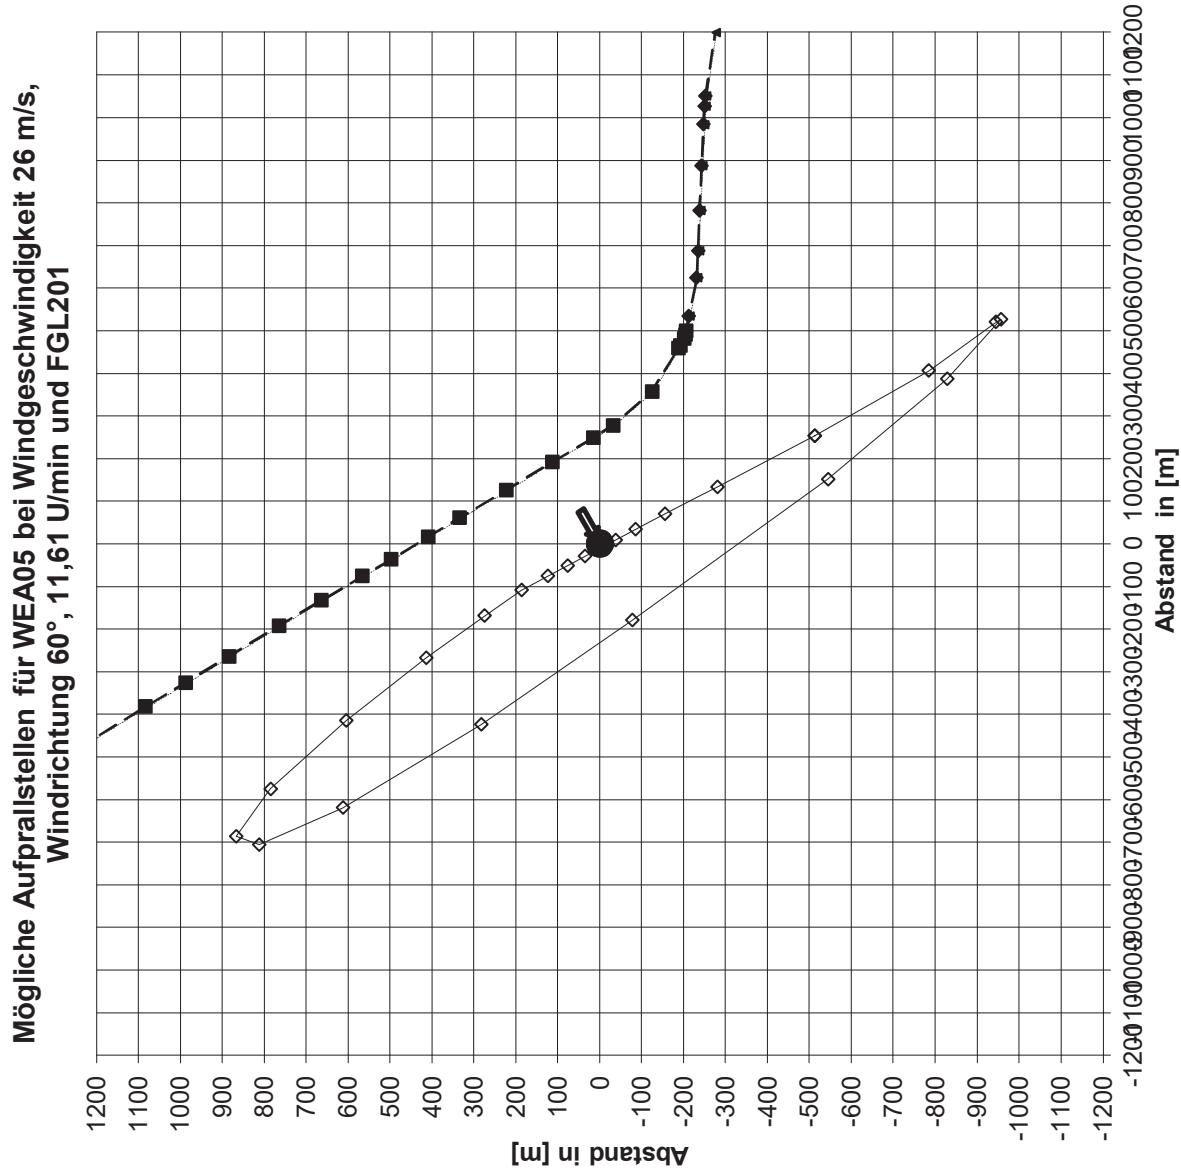

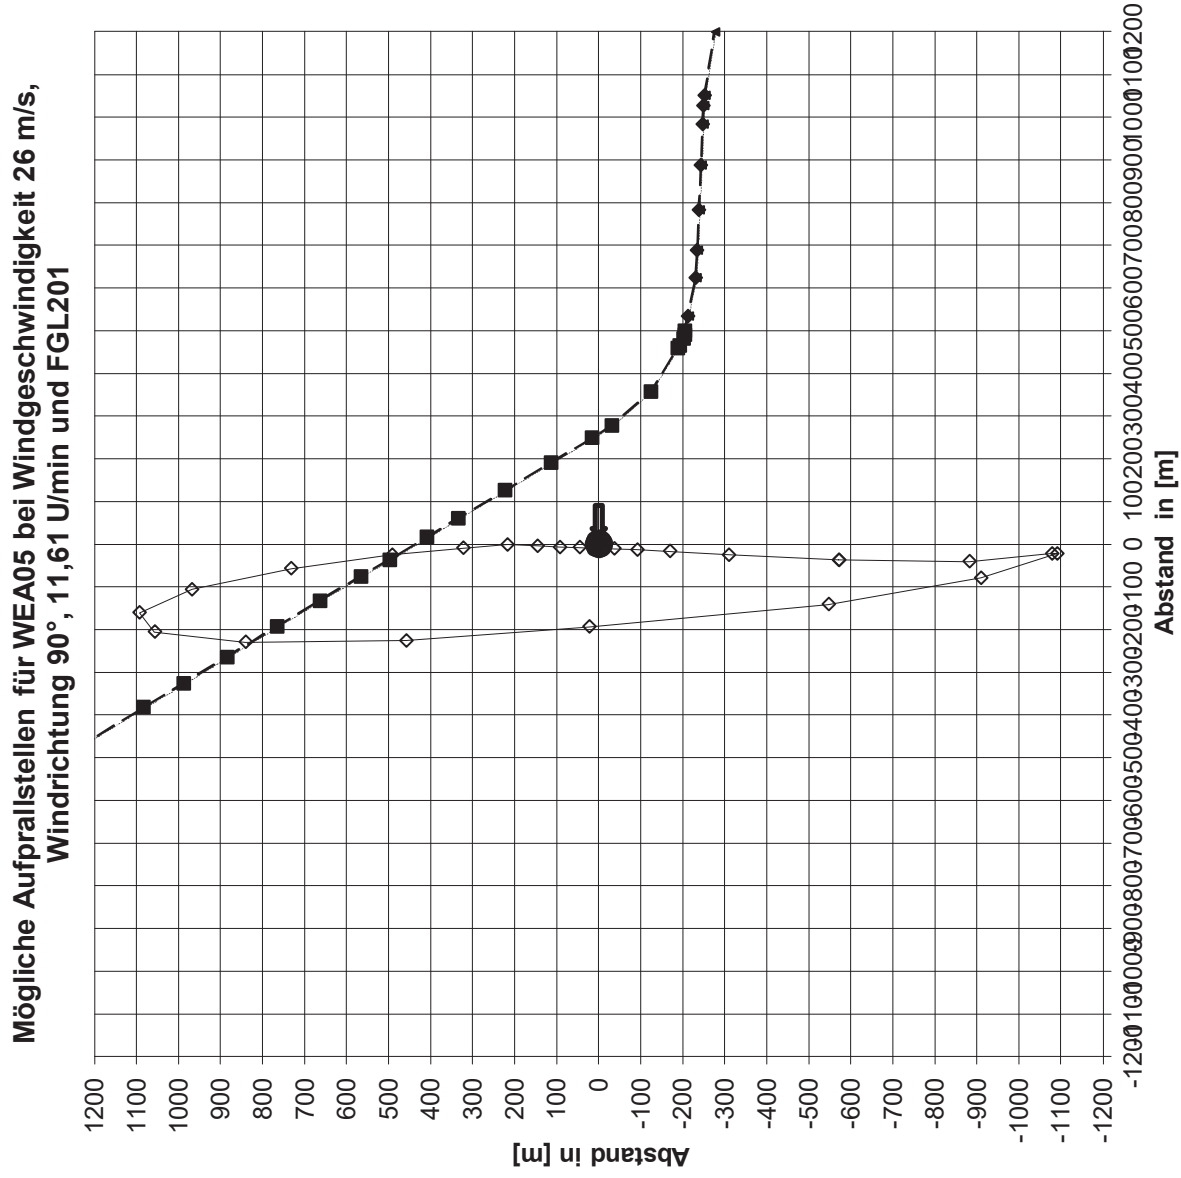


**Mögliche Aufprallstellen für WEA05 bei Windgeschwindigkeit 26 m/s,
Windrichtung 120°, 11,61 U/min und FGL201**

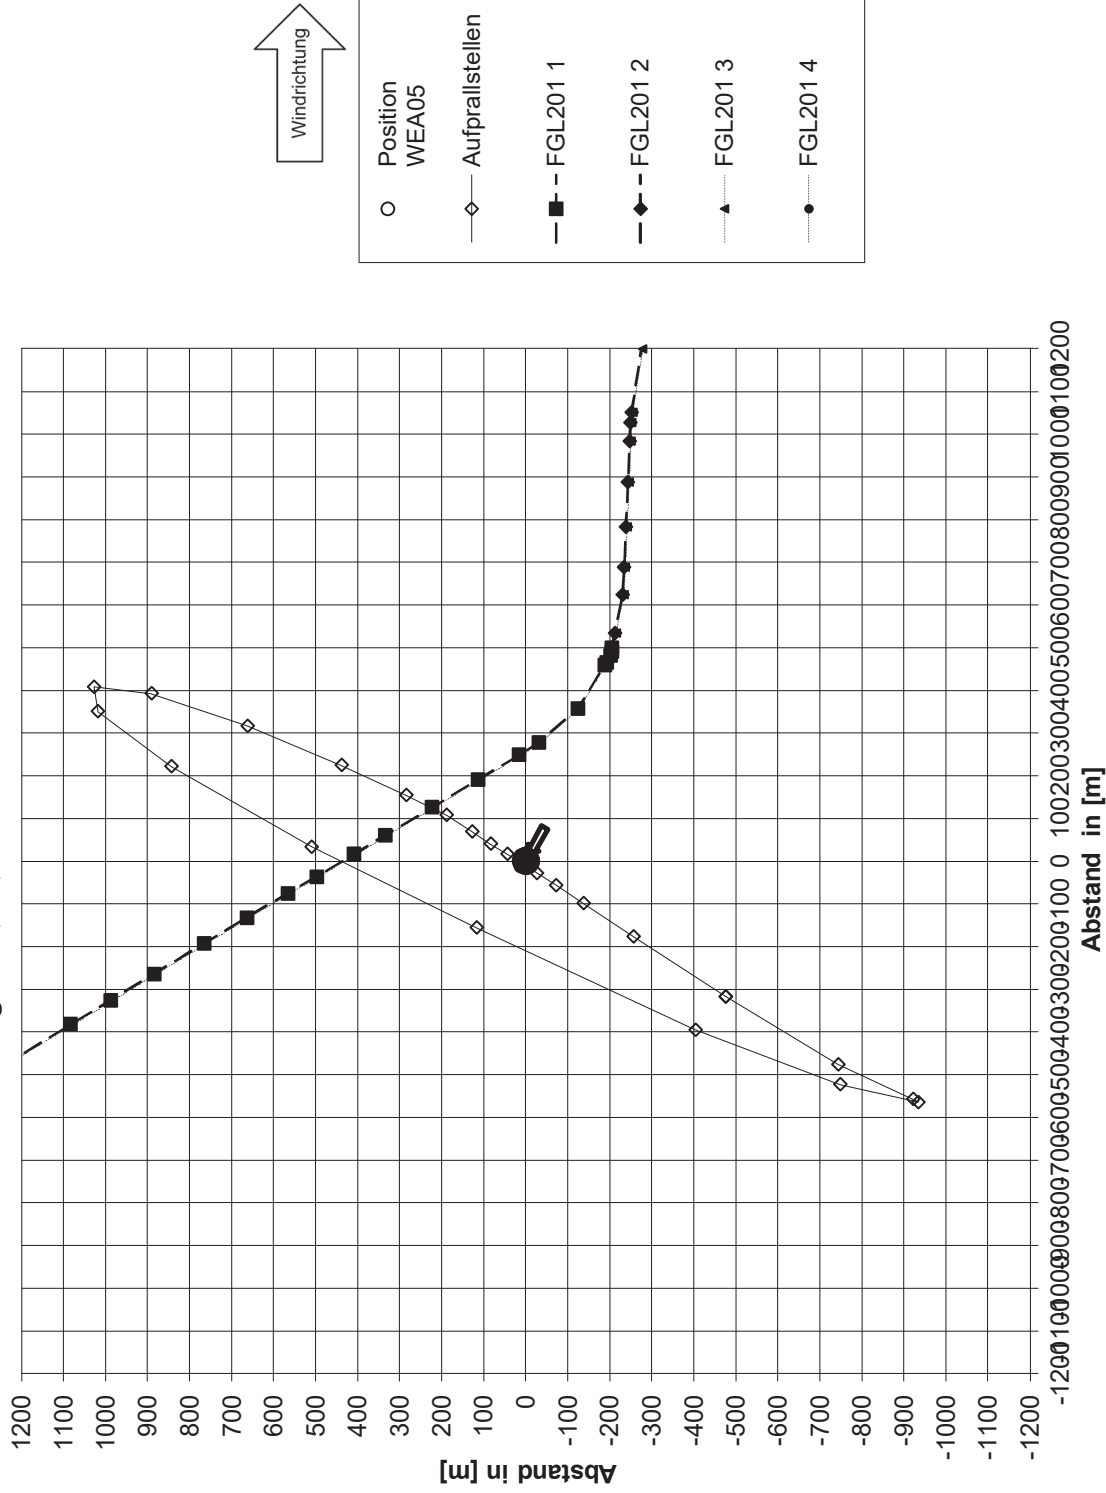


13524_WKAwurf_1_N163_RB30_WEA05_FGL201.xlsm

**Mögliche Aufprallstellen für WEA05 bei Windgeschwindigkeit 26 m/s,
Windrichtung 150°, 11,61 U/min und FGL201**

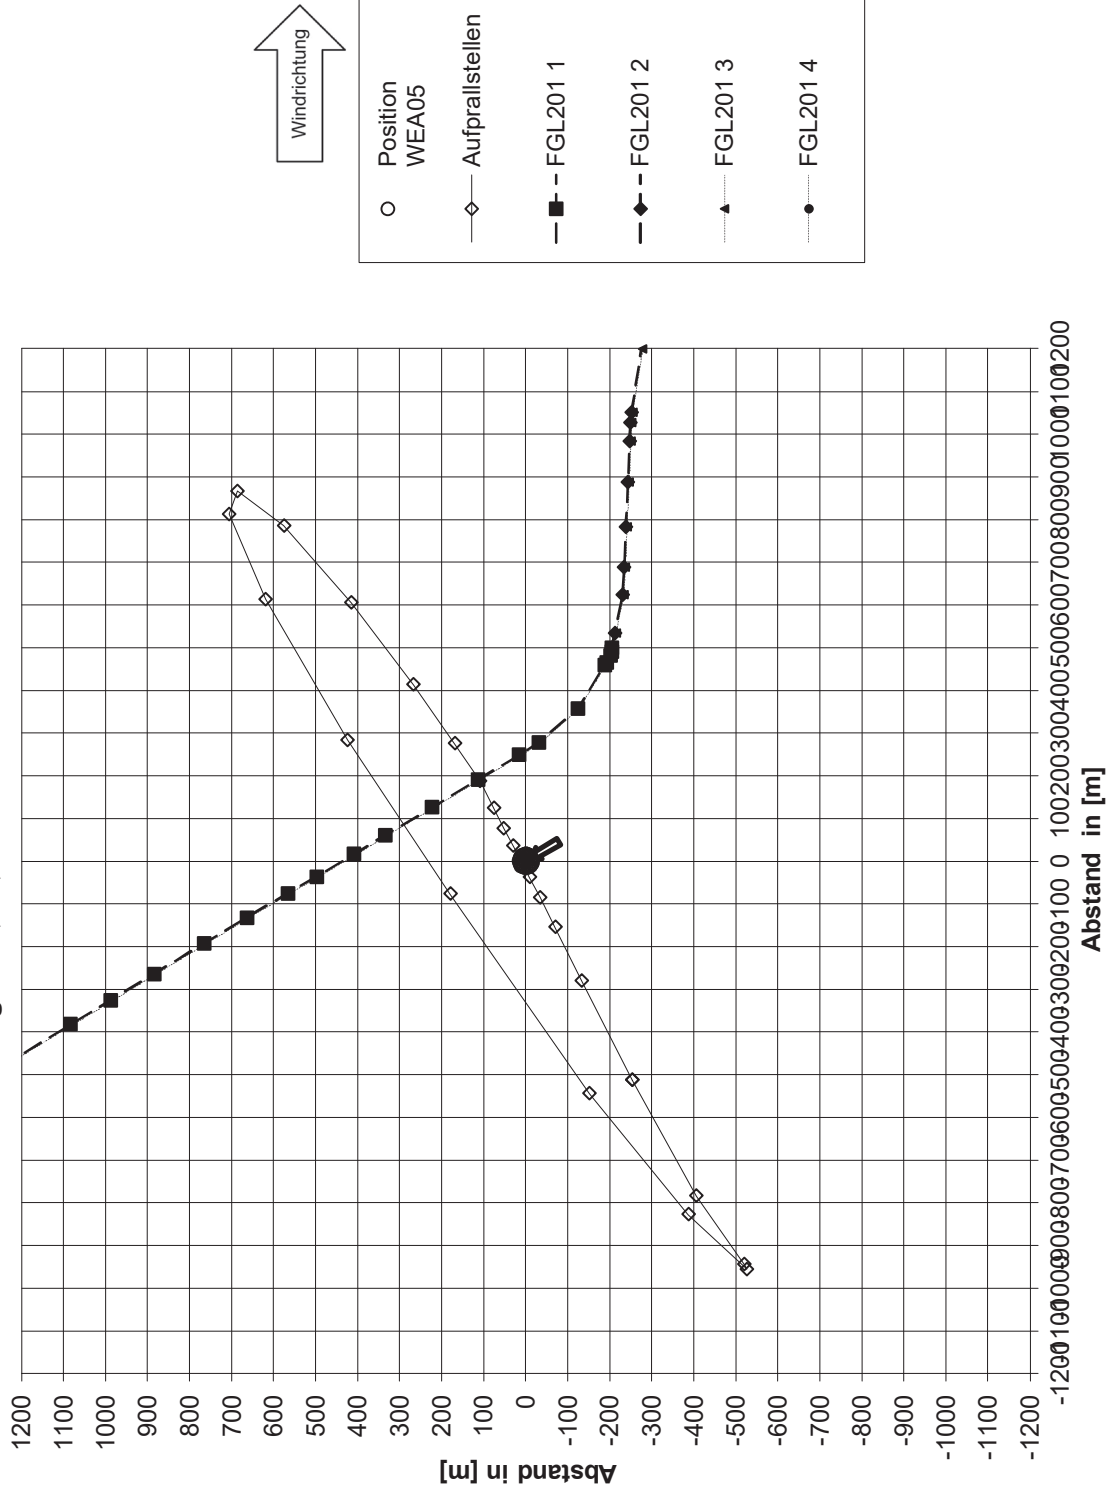


13524_WKAwurf_1_N163_RB30_WEA05_FGL201.xlsm


**Mögliche Aufprallstellen für WEA05 bei Windgeschwindigkeit 26 m/s,
Windrichtung 180°, 11,61 U/min und FGL201**

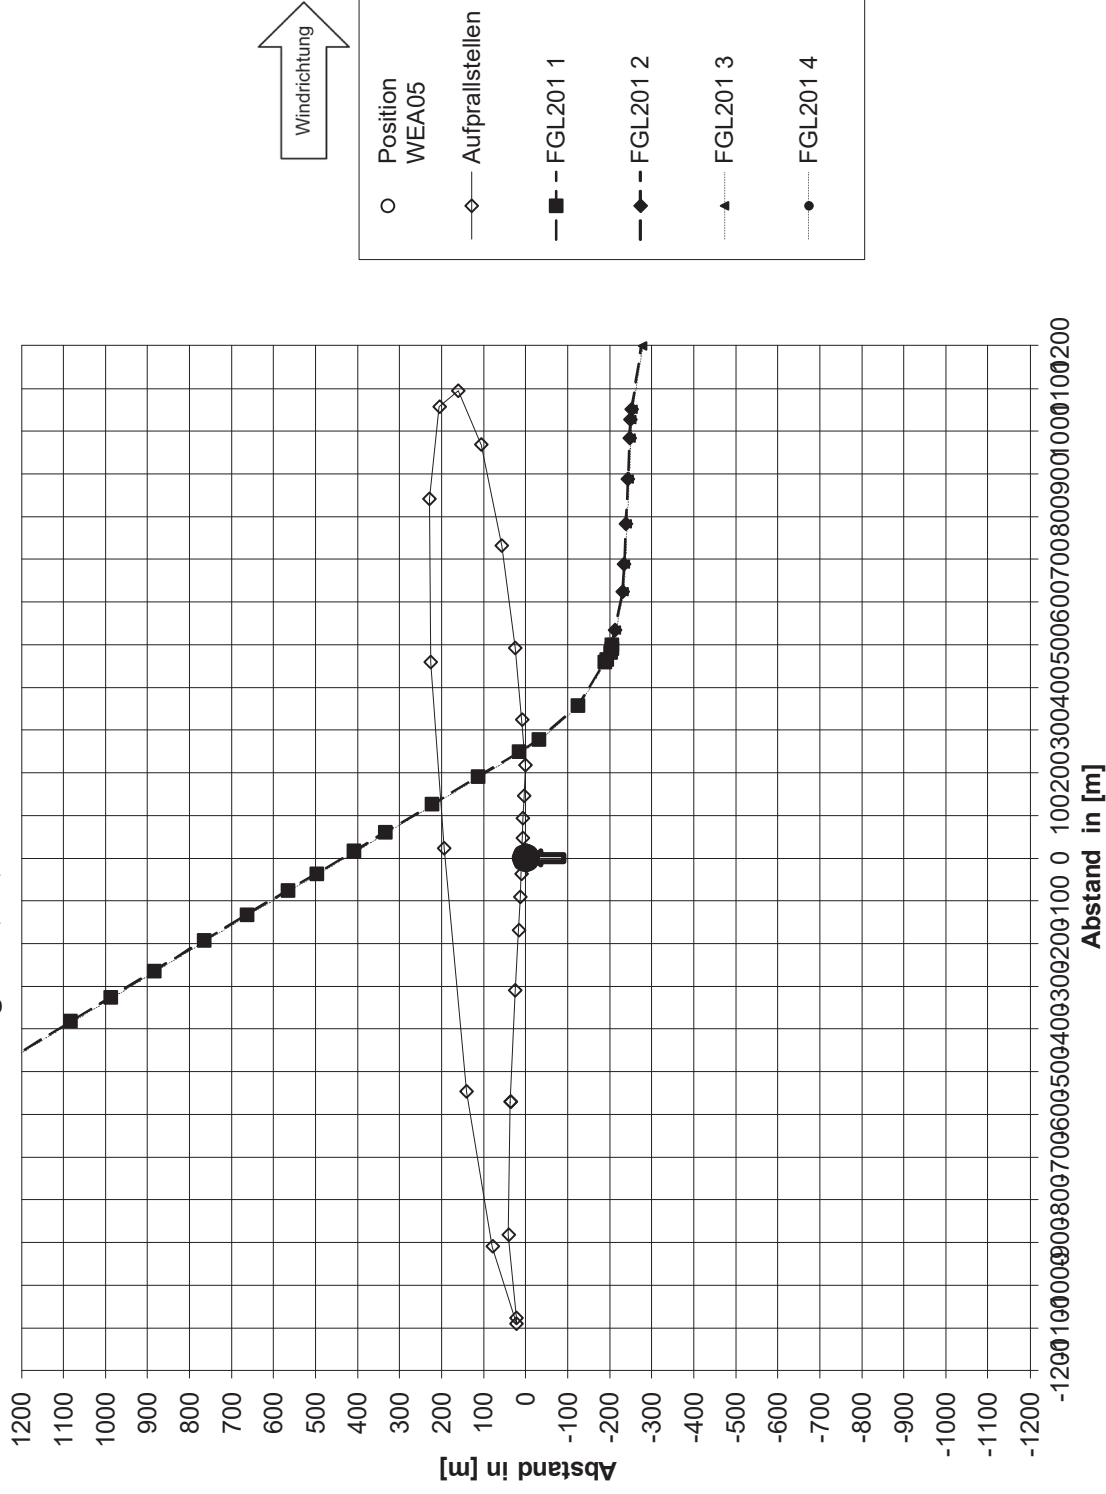


13524_WKAwurf_1_N163_RB30_WEA05_FGL201.xlsm

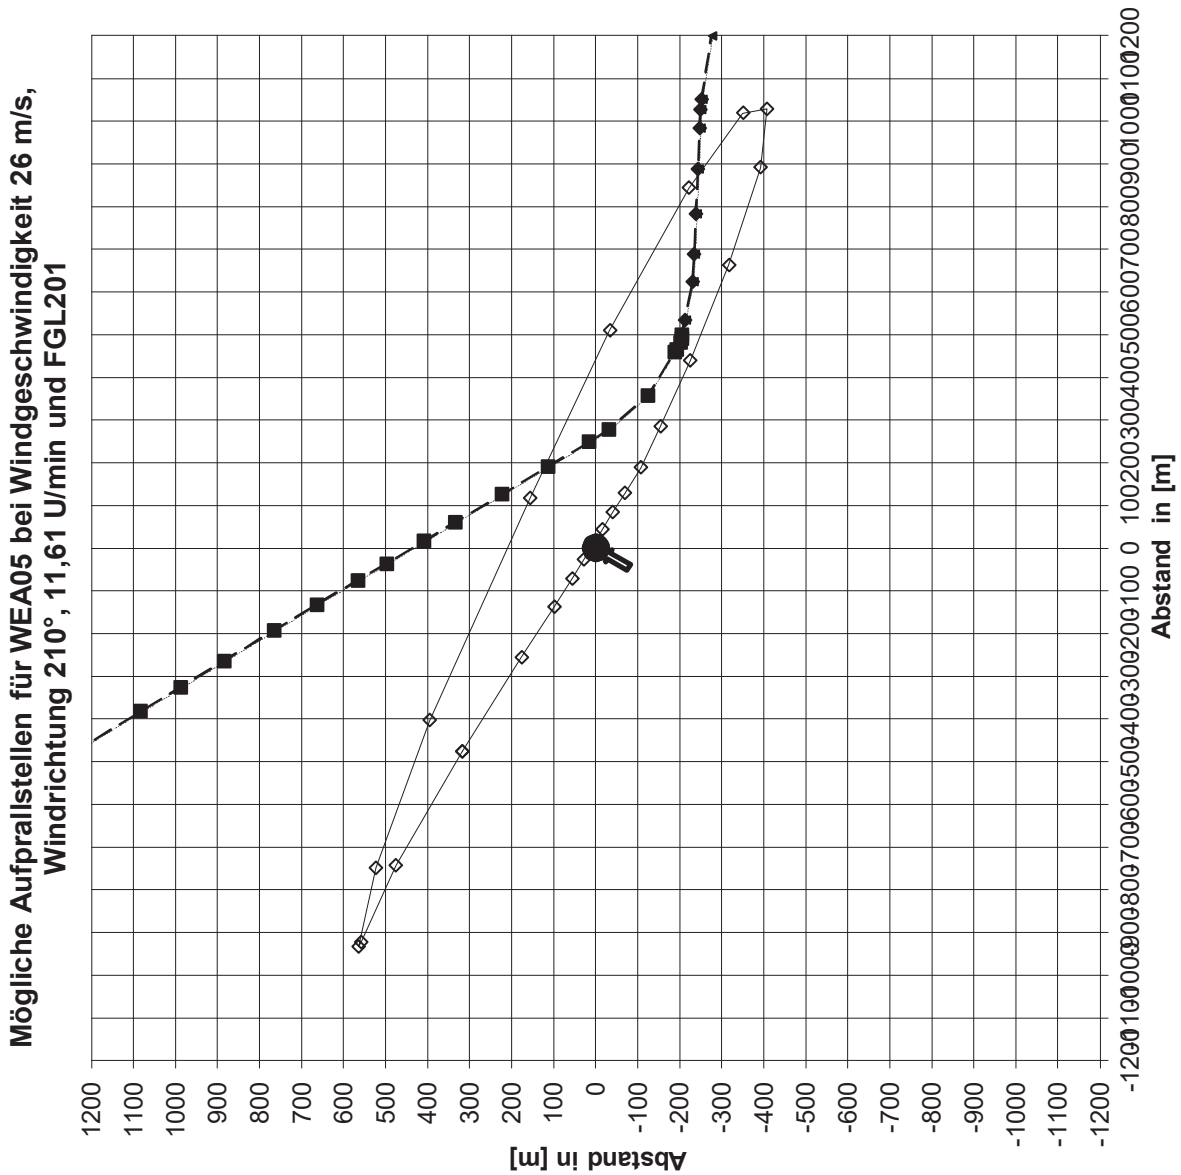


13524_WKAwurf_1_N163_RB30_WEA05_FGL201.xlsm

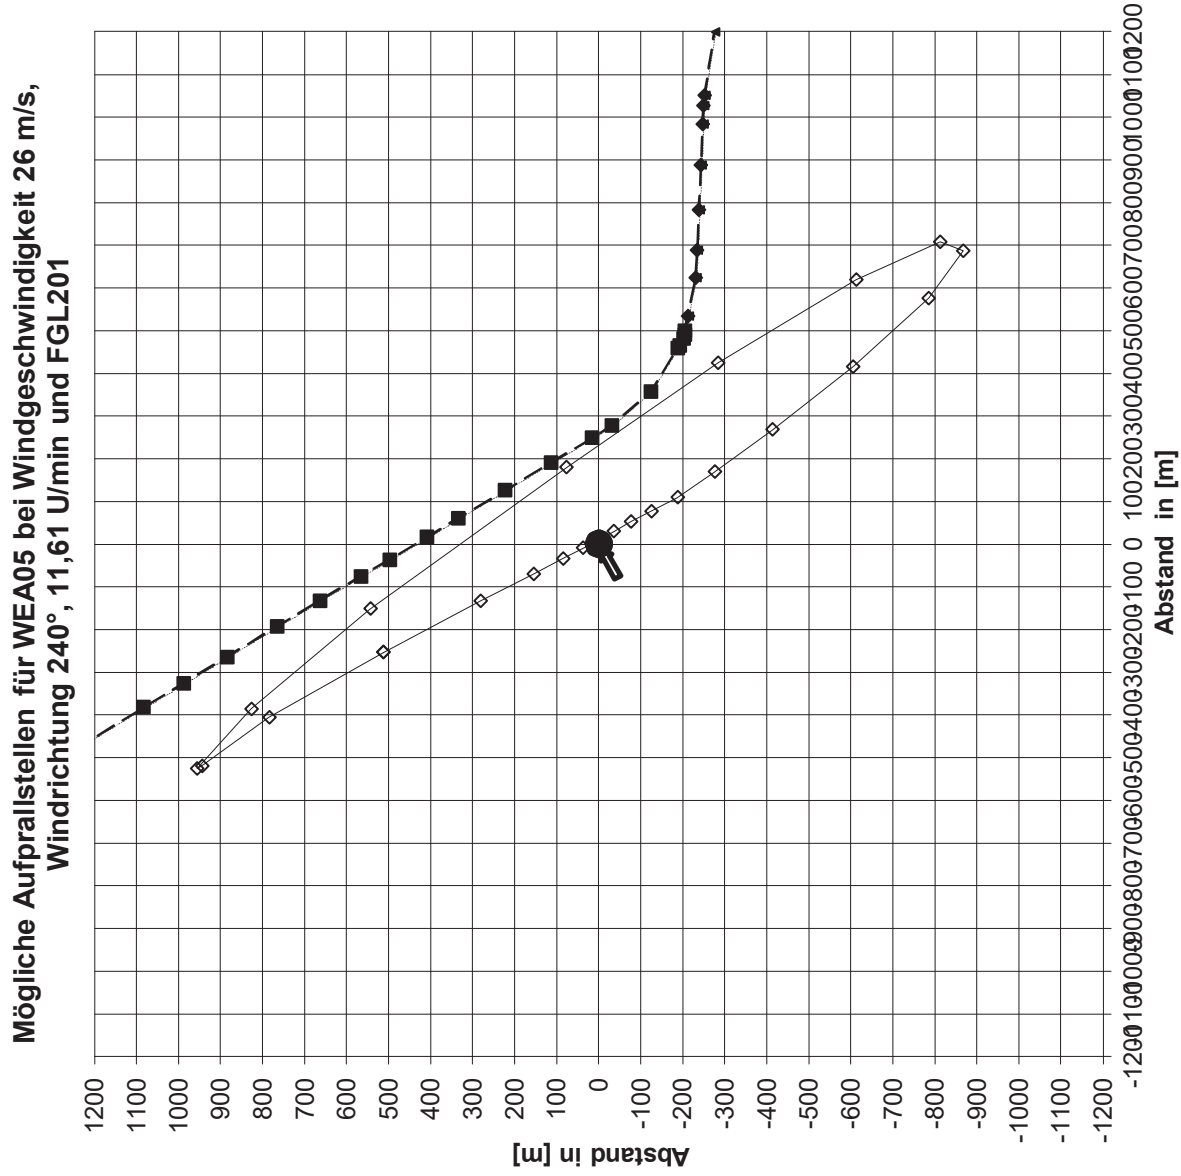


13524_WKAwurf_1_N163_RB30_WEA05_FGL201.xlsm

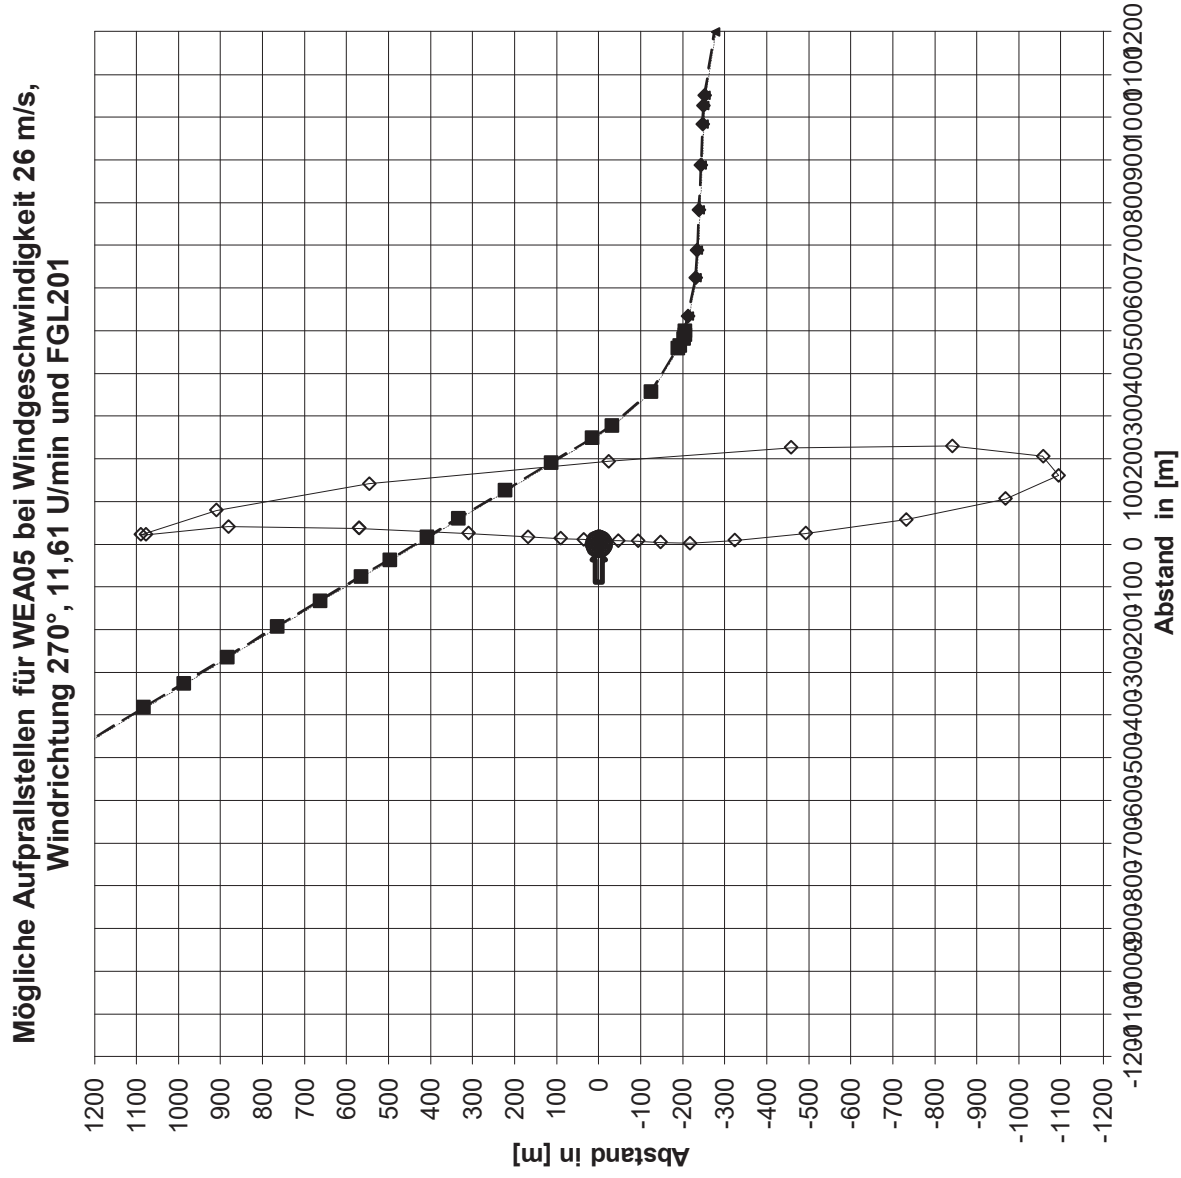

**Mögliche Aufprallstellen für WEA05 bei Windgeschwindigkeit 26 m/s,
Windrichtung 300°, 11,61 U/min und FGL201**

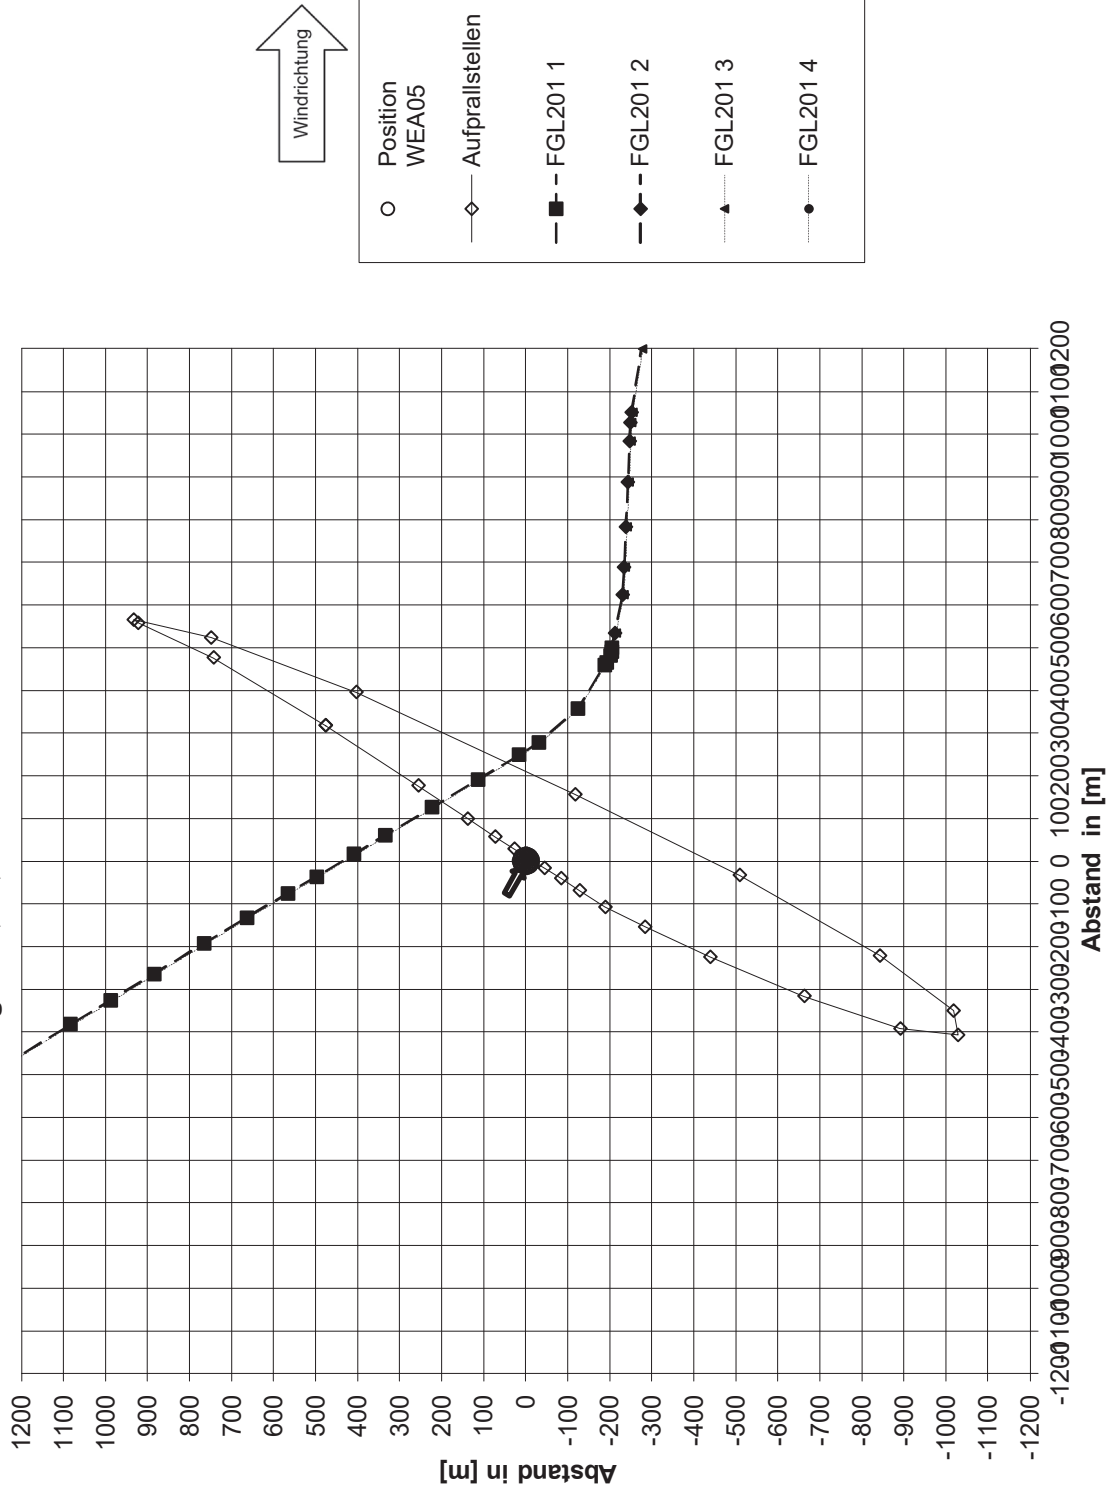

13524_WKAwurf_1_N163_RB30_WEA05_FGL201.xlsm

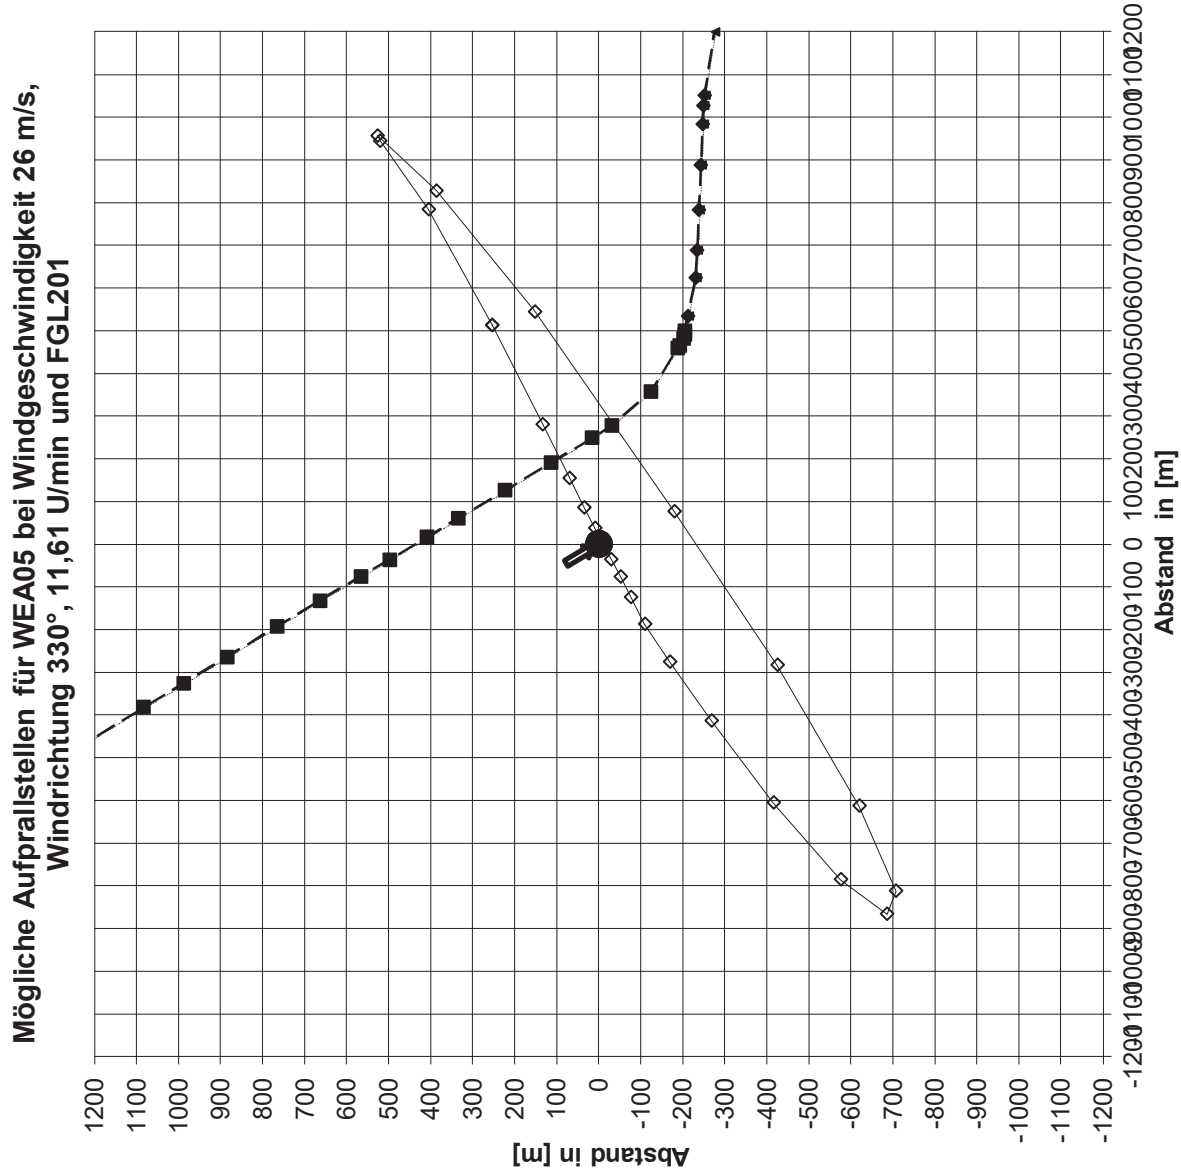

13524_WKAwurf_1_N163_RB30_WEA05_FGL201.xlsm

3Energy GmbH
Am Steinberg 7

09603 Großschirma

Ihr Zeichen, Ihre Nachricht vom	Vorgangs-Nr.	Telefon, Name (034206) 8-	Email	Böhlen, den
3E Projekt KHD 10/23 26.10.2023, per BIL	380b/2022	1039, Herr Mock	fswinfo@dow.com	06.11.2023

BIL 20231026-0635 - WP Kleinhartmannsdorf

Sehr geehrte Damen und Herren,

die an uns gestellte BIL-Anfrage haben wir geprüft und geben dazu folgende Stellungnahme ab:

- Im Planungsgebiet ist die Ethylenpipeline Böhlen - Litvinow (EBL) einschl. Steuerkabel unseres Unternehmens verlegt (Übersichtskarte beiliegend). Über unseren Leitungen ist ein Schutzstreifen von 6 m Breite definiert. Für die Bereitstellung von digitalen Daten zur Darstellung der Leitungssysteme in ihren Planungsunterlagen bitten wir Sie, sich im direkten Kontakt mit dem Vermessungs- und Kopierbüro Schmitt (Ansprechpartner Herrn Olek, Tel. 034206-6280 bzw. info@vb-schmitt.de) **unter Vorlage dieser Stellungnahme sowie eines qualifizierten Lageplanes** zu verständigen.
- Arbeiten im Schutzstreifen der Dow-Anlage(n) und auf unseren Liegenschaften bedürfen generell der ausdrücklichen schriftlichen Genehmigung bzw. Zustimmung unseres Unternehmens.
- Im Schutzstreifen der Dow-Anlage(n) dürfen ohne unsere vorherige ausdrückliche Genehmigung keine Gebäude oder sonstige Anlagen errichtet (u.a. auch Ablagerungen von Materialien und Gegenständen, Aufstellflächen für Baumaschinen, Einzäunungen) oder über das normale landwirtschaftliche Maß hinausgehende Erdarbeiten oder sonstige Einwirkungen, die den Bestand oder Betrieb der Anlage(n) vorübergehend oder dauerhaft beeinträchtigen oder gefährden könnten vorgenommen werden. Der Schutzstreifen ist auch **während der Bauphase** freizuhalten, so dass dieser zu **jeder Zeit** begehbar, befahrbar sowie sichtbar ist.
- Ohne besondere Schutzmaßnahmen dürfen im freien Gelände verlegte Leitungsabschnitte nicht mit Baufahrzeugen befahren werden. Erforderliche Überfahrten sind in **Abstimmung mit uns** festzulegen und durch **geeignete Maßnahmen** zu sichern.
- Bei der Errichtung von Windkraftanlagen im Bereich unseres Pipelinesystems ist gemäß unseren Sicherheitsregularien grundsätzlich ein Sicherheitsabstand von **1,1 x Nabenhöhe** (Nabenhöhe zzgl. 10%) plus halbe Schutzstreifenbreite zu den Leitungsachsen einzuhalten. Diese Forderung sehen wir anhand der eingereichten Unterlagen mit ca. 250 m, bei 179 m Nabenhöhe bei der nächstgelegenen WEA 5 als erfüllt an.
- Zur Erhöhung der Flugsicherheit bei den gesetzlich geforderten Kontrollbefliegungen unseres Pipelinesystems, sollte eine Rot-Weiß-Kennzeichnung der Flügel erfolgen!
- Mit möglichen Leitungstrassen **sind** unsere Leitungen im Abstand von mindestens 0,5 m in geschlossener Bauweise möglichst rechtwinklig **zu unterqueren**. Abknickpunkte sind **außerhalb** des Schutzstreifens anzuordnen. Das

Sitz der Gesellschaft: Schkopau
Amtsgericht Stendal HRB:214698
Vorsitzender des Aufsichtsrates: Reiner Roghmann
Geschäftsführung: Carlo De Smet
Vorsitzender; Lars Domogalla; Hanna Sitzler
USt-IdNr.: DE 813814310

Werk Schkopau
PF 1163
06201 Merseburg, Germany
Straße B 13
06258 Schkopau, Germany
Telefon: +49 3461 49-0
Telefax: +49 3461 49-2999

Werk Böhlen
PF 1
04561 Böhlen, Germany
Olefinstraße 1
04564 Böhlen, Germany
Telefon: +49 34206 8-0

Werk Leuna
PF 1163
06201 Merseburg, Germany
Gebäude 3803
06237 Leuna, Germany
Telefon: +49 3461 49-7811
Telefax: +49 3461 49-7812

Bauverfahren für die geschlossene Verlegung bzw. eine evtl. notwendige offene Bauweise ist mit uns zwecks Festlegung der genauen Sicherheitsanforderungen (Suchschachtungen, Kontrollschlitz) im Vorfeld abzustimmen. Ein Parallelverlauf von Ver- und Entsorgungsleitungen zu unserer Pipeline ist innerhalb des Schutzstreifens nicht gestattet! Bei Einhaltung eines lichten Sicherheitsabstandes von mindestens 0,5 m kann nach Einzelfallprüfung sowie Abgabe einer **verbindlichen Folgekostenübernahmeerklärung (Posteingang min. 1 Woche vor Baubeginn)** u.U. einer Überquerung unserer Pipelines in offener Bauweise in Aussicht gestellt werden. In diesem Fall hat innerhalb des Schutzstreifens (min. 6 m) die Kabelverlegung im PE-Schutzrohr (min. 10 mm Wandstärke) zu erfolgen und ist mit Warnband zu kennzeichnen.

- Eine Verlegung mittels **Kabelpflügen oder Grabenfräsen** innerhalb des Schutzstreifens ist **generell untersagt**.
- **Querungen** unserer Pipeline mit Leitungstrassen sind auf ein **Mindestmaß** zu reduzieren. Ein **Parallelverlauf** zu unserer Pipeline ist im Bereich des Schutzstreifens **nicht gestattet**.
- Zur Einhaltung dieser Forderungen **ist vor Beginn** von Arbeiten im Näherungsbereich von Dow-Pipelines **stets eine Sicherheitsabsteckung** (Kennzeichnung), die den Verlauf der Pipelines bzw. der Schutzstreifen für alle Beteiligten vor Ort eindeutig kennzeichnet, **zu beauftragen!**
- Bei möglichen Wegbaumaßnahmen ist zu beachten, dass keine Verringerung der Mindestdeckung der Pipeline (z.B. durch Anlegen/Tieferlegung von Entwässerungsgräben) eintritt.
- Um unserer gesetzlichen Pflicht zur Laufendhaltung unserer Bestandsunterlagen gerecht zu werden, sind uns bei Veränderungen sowie topografischen Eingriffen vom Zustandsstörer innerhalb von 4 Wochen nach Abschluss dieser Arbeiten im Bereich unserer Leitungssysteme qualifizierte Vermessungsdaten (Bestandsaufmaß bis 100 m beidseitig der Leitungsachse, im LS489/EPG25832, HS160) zu deren Fortführung vorzulegen.


Für Ihre Tiefbauarbeiten im Schutzstreifen unserer Leitungstrassen (3 m beidseitig der Rohrachsen) ist bei uns rechtzeitig (min. 3 Wochen vor Baubeginn) ein Erlaubnisschein für Erdarbeiten mit der Angabe des Auftraggebers; der **bauausführenden Firma**; des verantwortlichen **Bauleiters mit Telefonnummer**, möglichst Mobiltelefon; des **Vorhabens mit Aushubtiefe**; der **Örtlichkeit** sowie des **Ausführungszeitraumes** und der **Vorgangsnummer** formlos zu beantragen. Diesem Antrag ist eine detaillierte Baubeschreibung, beizufügen, in der unsere Leitungssysteme nachgewiesen sind.


Für die **Feststellung der Leitungslage und Markierung** sowie die Einmessung eines neuen Bestandes im Schutzstreifenbereich sind **ausschließlich zertifizierte (ISO9001 & SCC), durch uns bestätigte** Vermessungsbüros zu beauftragen. Auf Grund großer Erfahrung im Bereich der Leitungssysteme schlagen wir das Vermessungsbüro Schmitt, 04575 Neukieritzsch, Am Rundteil 1, Tel. 034206-628-0 für diese Tätigkeit vor. Diese Firma ist im Besitz der vermessungstechnischen Unterlagen unserer Leitungssysteme und mit der Pflege unserer Bestandsdokumentation betraut.

Der Vorgang ist bei uns unter der o. g. Vorgangsnummer registriert. Bei weiterem Schriftwechsel bzw. bei Rückfragen bitte unbedingt diese Vorgangsnummer für eine behändige Zuordnung angeben.

Mit freundlichen Grüßen

Dow Olefinverbund GmbH

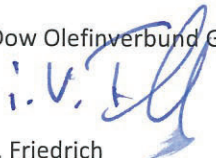
J. Friedrich
Production Director
Brine Mining, Storage, Pipelines

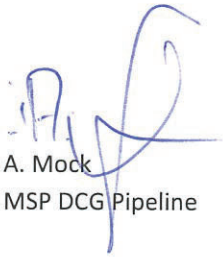
A. Mock
MSP DCG Pipeline

Anlagen: Übersichtskarte^(a)

Mitteldeutsche Netzgesellschaft Strom mbH · PF 13 52 · 09072 Chemnitz

3Energy GmbH
Am Steinberg 7
09603 Großschirma

**Netzregion Südsachsen
Standort Freiberg**

Ihr Zeichen:
Ihre Nachricht: vom 28.05.2024
Unser Zeichen: VS-O-S-G ke-hu PVV 13972/2024, V107670
Unsere Nachricht: vom

Name: Manuela Keller
Telefon: +49 3731 70-5424
E-Mail: TOEB-Suedsachsen@mitnetz-strom.de

Freiberg, 13.06.2024

Eppendorf/OT Kleinhartmannsdorf
Anfrage zur 30-kV-Leitung Kleinhartmannsdorf Flurstück 430 und 442
zur Planung einer Windenergieanlage

Sehr geehrte Damen und Herren,

wir bedanken uns für die Möglichkeit der Stellungnahme. Die envia Mitteldeutsche Energie AG (nachfolgend enviaM genannt) - als Netzeigentümerin und Nutzungsberechtigte - hat die Mitteldeutsche Netzgesellschaft Strom mbH (nachfolgend MITNETZ STROM) per Pachtvertrag bevollmächtigt, alle Rechte und Pflichten der dinglichen Sicherung wahrzunehmen sowie alle Planverfahren Dritter entgegenzunehmen und dementsprechend die erforderlichen Stellungnahmen abzugeben.

Wir beziehen uns auf Ihre E-Mail vom 28.05.2024 und nehmen wie folgt Stellung.

Nach Prüfung der eingereichten Unterlagen stellten wir fest, dass sich im angegebenen Baubereich **Mittelspannungs-Kabelanlagen** der Netzregion Süd-Sachsen der Mitteldeutschen Netzgesellschaft Strom mbH (MITNETZ STROM) befinden.

Sollten diese bei der Baumaßnahme stören, bitten wir Sie, den Baulastträger zu veranlassen, uns einen Auftrag zu deren Umverlegung zu erteilen. **Die erforderliche Baufeldfreimachung ist im Zuge Ihrer Planung rechtzeitig zu beantragen. Dies ist mit uns zum frühestmöglichen Zeitpunkt – jedoch mindestens 6 Monate vorher – abzustimmen, das betrifft auch Veränderungen der Tiefenlage unserer Kabel. Dazu sind Lagepläne mit den eingetragenen Konfliktpunkten einzureichen.**



Mitteldeutsche Netzgesellschaft Strom mbH

Postanschrift PF 13 52 · 09072 Chemnitz · Geschäftsanschrift Industriestraße 10 · 06184 Kabelsketal
T +49 345 216-0 · F +49 345 216-2311 · info@mitnetz-strom.de · www.mitnetz-strom.de · Vorsitzender des Aufsichtsrates

Dr. Stephan Lowis · Geschäftsführung Dirk Sattur · Christine Janssen · Sitz der Gesellschaft Halle (Saale)

Registergericht Amtsgericht Stendal · HRB 215080 · Bankverbindung Deutsche Bank AG Chemnitz · BIC DEUTDE8CXXX

IBAN DE29 8707 0000 0120 1664 00 · USt-ID-Nr. DE814181768

Erstelldatum: 27.08.2024 Version: 1 Erstellt mit: ELiA-2.8-b5

Ein Unternehmen der



142/768

Die Kostentragung für die Umverlegungsmaßnahme erfolgt unter Berücksichtigung des Verursacherprinzips auf der Grundlage gesetzlicher Regelungen oder vertraglicher Bedingungen in direkter Abstimmung zwischen dem EVU und dem Baulastträger. Gegebenenfalls gestatten wir uns, dem Baulastträger die umlagefähigen Kosten im Rahmen eines Angebotes zu unterbreiten.

Die in der Anlage enthaltenen Bestandspläne geben Ihnen Auskunft über die Lage und die Art unserer Stromübertragungsanlagen.

Ihrer Bitte nachkommend, erhalten Sie zuzüglich zu unserer Stellungnahme die Bestandspläne im dwg-Format. Bitte haben Sie hier ein wenig Geduld. Die digitalen Daten gehen Ihnen in Kürze in einer separaten E-Mail zu.

Bei der Ausführung o. g. Vorhabens sind aus sicherheitstechnischen Gründen nachfolgend aufgeführte Bedingungen einzuhalten.

Über die aktuelle Tiefenlage der Kabelsysteme liegen uns keine gesicherten Angaben vor. Sollten unsere Kabel durch andere nicht nachvollziehbare Oberflächenregulierungen nicht normgerecht verlegt sein und durch o. g. Baumaßnahme unzulässige Näherungen erfolgen, sind Umverlegungsmaßnahmen vorzusehen bzw. Suchschachtungen in Auftrag zu geben.

Bei seitlichen **Näherungen bzw. Parallelführungen** ist zwischen unseren Versorgungskabeln und anderen Ver- und Entsorgungsleitungen grundsätzlich ein Abstand von 0,4 m einzuhalten. An vorhandenen Engpässen soll ein Mindestabstand von 0,2 m möglichst nicht unterschritten werden. Bei Kreuzungen anderer Ver- und Entsorgungsleitungen mit unseren Kabelanlagen ist grundsätzlich ein Abstand von 0,2 m einzuhalten.

Können die bei **Näherungen und Kreuzungen** vorgeschriebenen Mindestabstände von 0,2 m nicht eingehalten werden, muss eine Berührung zwischen unseren Kabelanlagen und anderen Ver- und Entsorgungsleitungen zwingend durch geeignete Maßnahmen, z. B. durch Zwischenlegen isolierender Schalen oder Platten, ausgeschlossen werden. Diese Maßnahmen hat der Baulastträger oder dessen Beauftragter unter der **Servicenummer 0800 2 884400** (kostenfrei) bekanntzugeben (DIN VDE 0101-1, Pkt. 5.6).

Bei unbeabsichtigtem Freilegen von Starkstromanlagen ist **unverzüglich die Störungshotline 0800 2 305070** (kostenfrei) zu informieren. Diese Kabel sind vor unkontrollierbaren Erdmassenbewegungen oder sonstiger mechanischer Beschädigung zu schützen.

Bei maschinellem Tiefbau ist ein seitlicher Abstand von mindestens 1,0 m zu wahren. Wird dieser Abstand unterschritten, ist manueller Tiefbau anzuwenden. Dabei dürfen spitze oder scharfe Werkzeuge nur bis zu einem Abstand von ca. 10 cm zur Kabellage zur Anwendung kommen. Für die weitere Annäherung sind stumpfe Geräte (z. B. Schaufeln) zu verwenden. Diese sind möglichst waagrecht zu führen und sorgfältig zu handhaben. Spitze Gegenstände dürfen im Trassenbereich von Starkstromkabeln nur mit Abweiser, bis zu 30 cm von der Spitze aus, in das unberührte Erdreich getrieben werden. Für grabenlose Verfahren sind Detailabstimmungen erforderlich.

Im Erdreich verlegte Starkstromkabel sind bei beabsichtigtem Freilegen so zu sichern, dass Beschädigungen ausgeschlossen sind. Ein **störungsfreier Betrieb** der EVU-Kabel muss gewährleistet sein.

Seite 3/3

Ein direktes Befahren von Starkstromanlagen, insbesondere von Mittelspannungskabeln, mit mobiler Technik ist auf Grund der von diesen Anlagen ausgehenden Gefahren nicht statthaft.

Im ausgewiesenen Bereich sind derzeit keine Veränderungen an unseren Übertragungsanlagen geplant.

Unabhängig von unserer Stellungnahme möchten wir Sie darauf hinweisen, vor Baubeginn einen Antrag auf Auskunft über den Verlauf unterirdischer Energieversorgungsanlagen der Netzregion Süd-Sachsen der MITNETZ STROM zu stellen. Dafür bieten wir Ihnen die Möglichkeit der **Internetbeauskunftung** unter www.mitnetz-strom.de an.

Eventuelle Nachforderungen, die sich aus dem Baufortlauf oder der Nichteinhaltung der o. g. Auflagen ergeben können, behalten wir uns vor.

Die Belange der Netzregion Süd-Sachsen der MITNETZ STROM, Bereich Hochspannung, der envia TEL und der envia THERM werden nicht berührt.

Die Stellungnahme besitzt ab dem Tag der Ausstellung eine Gültigkeit von 2 Jahren.

Bitte nutzen Sie zukünftig für TÖB-Anfragen unser Postfach TOEB-Suedsachsen@mitnetz-strom.de.

Mit freundlichen Grüßen

Mitteldeutsche Netzgesellschaft Strom mbH


Dieses Schreiben wurde maschinell erstellt und ist ohne Unterschrift gültig.

Anlage(n):

Deckblatt mit Legende

Übersichtsplan

Lagepläne der MS-Anlagen

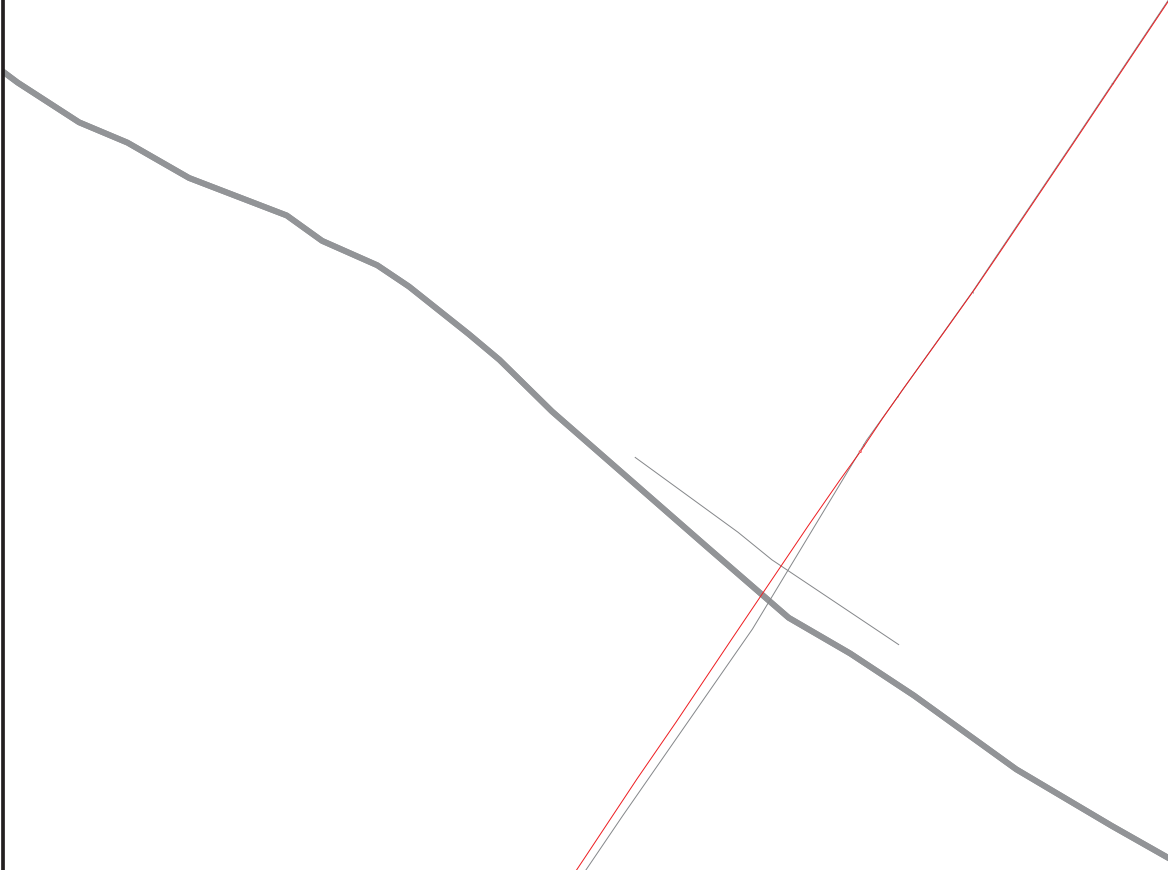

Vorhaben:	Anfrage Planung Windenergieanlage
------------------	-----------------------------------

Hinweise:

Maßstab: 1: 1000

Druckdatum: 29.05.2024

Blattnummer: 1

Bearbeiter: Herr Hunger

Telefon: 03731/70-5483

Gemeinde(n):	Eppendorf
--------------	-----------

Gemarkung(en): Kleinhartmannsdorf

Ortsteil(e): Kleinhartmannsdorf


Straße(n):

Vorgang Nr.: PW13972/2024

Nr. PVV (intern):



Vorhaben:	Anfrage Planung Windenergieanlage
Hinweise:	
Maßstab:	1: 1000
Druckdatum:	29.05.2024
Blattnummer:	3
Bearbeiter:	Herr Hunger
Telefon:	0373/170-5483
	Unternehmen: MITNETZ-STROM GmbH
Gemeinde(n):	Eppendorf
Gemarkung(en):	Kleinhartmannsdorf
Ortsteil(e):	Kleinhartmannsdorf
Straße(n):	
Vorgang Nr.:	PVV13972/2024
	Nr. PVV (intern):

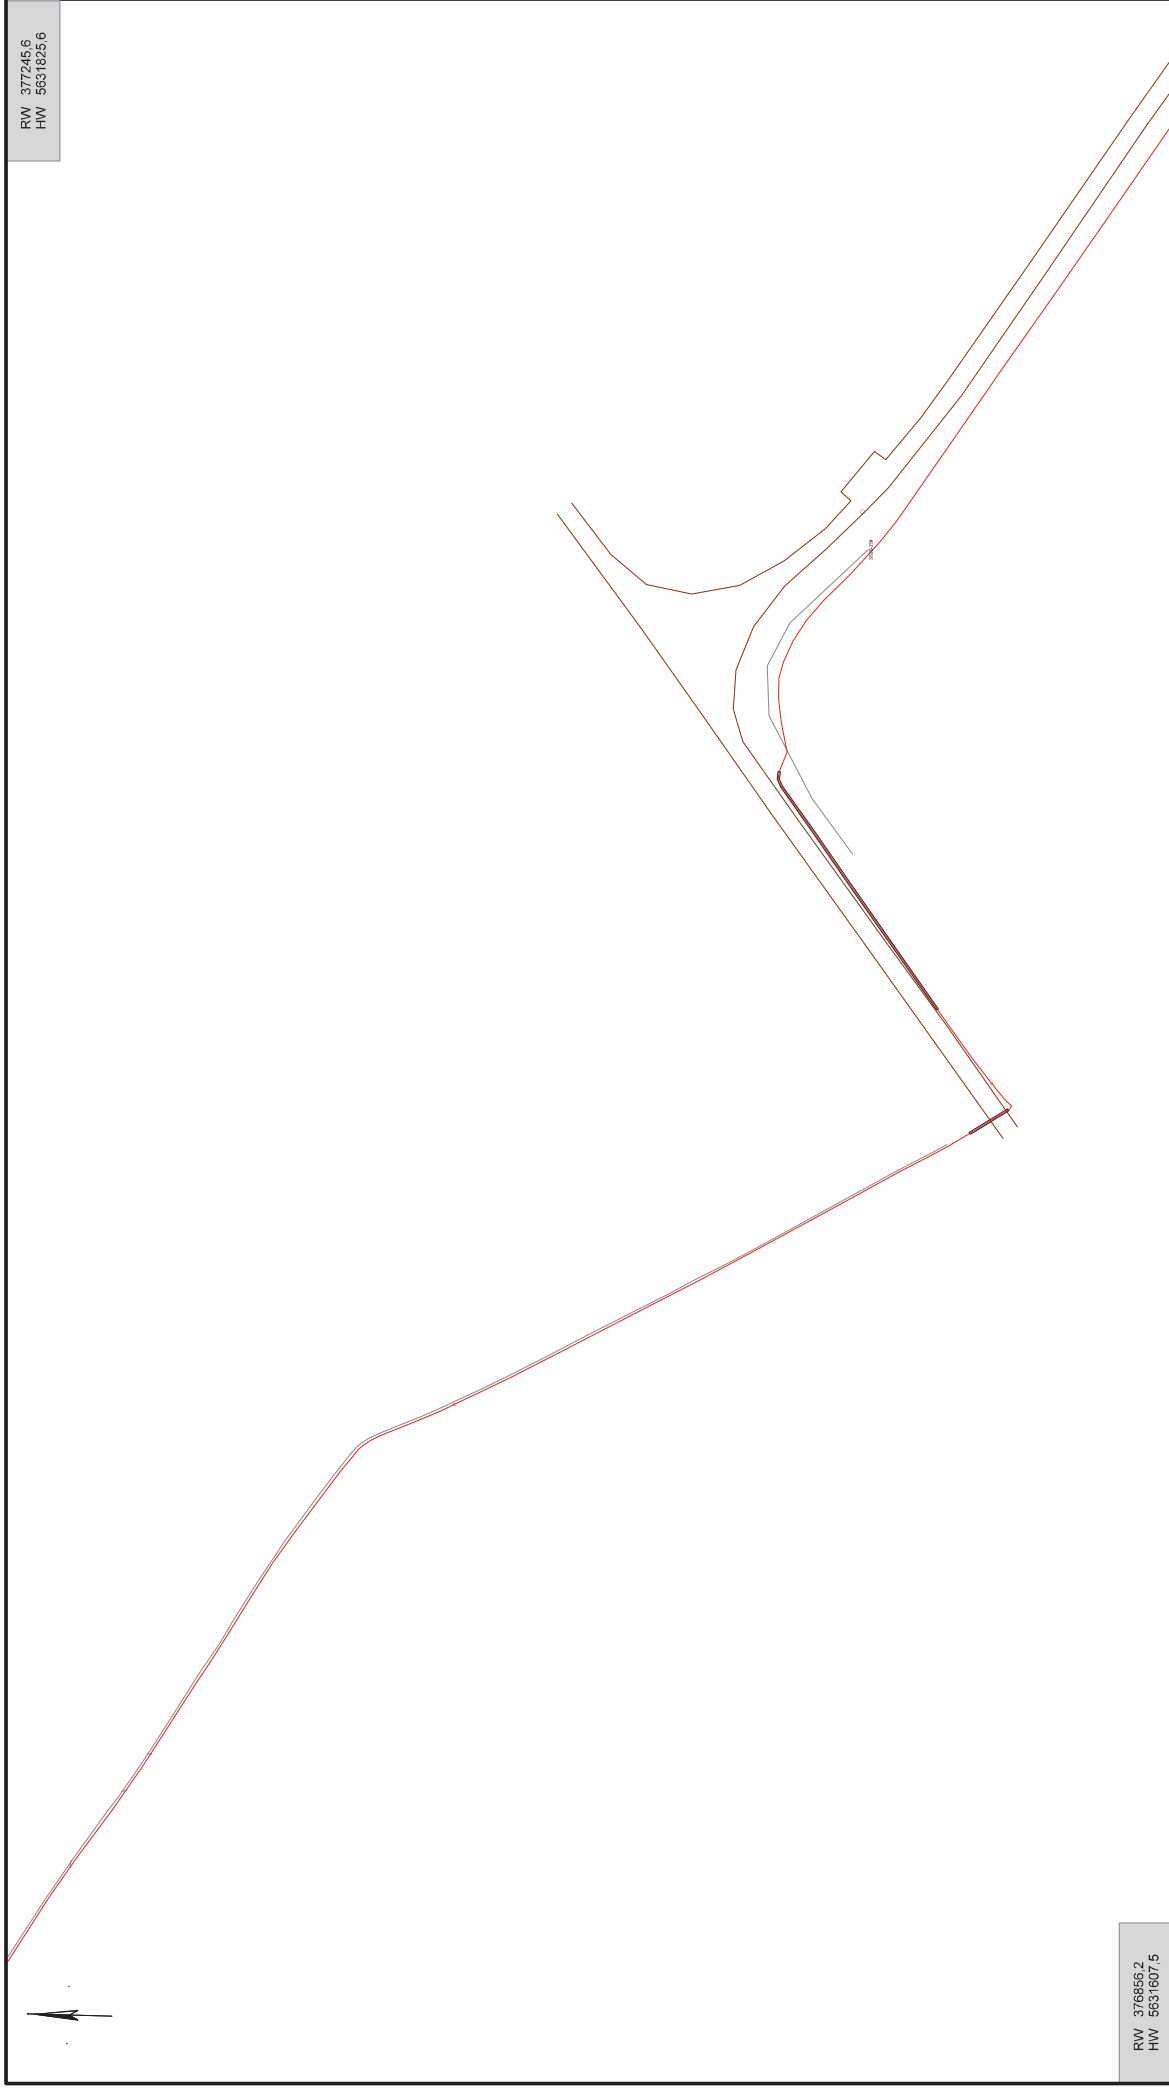

RW 376856,2
HW 5631607,5


Hinweise:

Blattnummer: 4

Telefon: 03731/70-5483

Vorgang Nr.: PW13972/2024

148/768

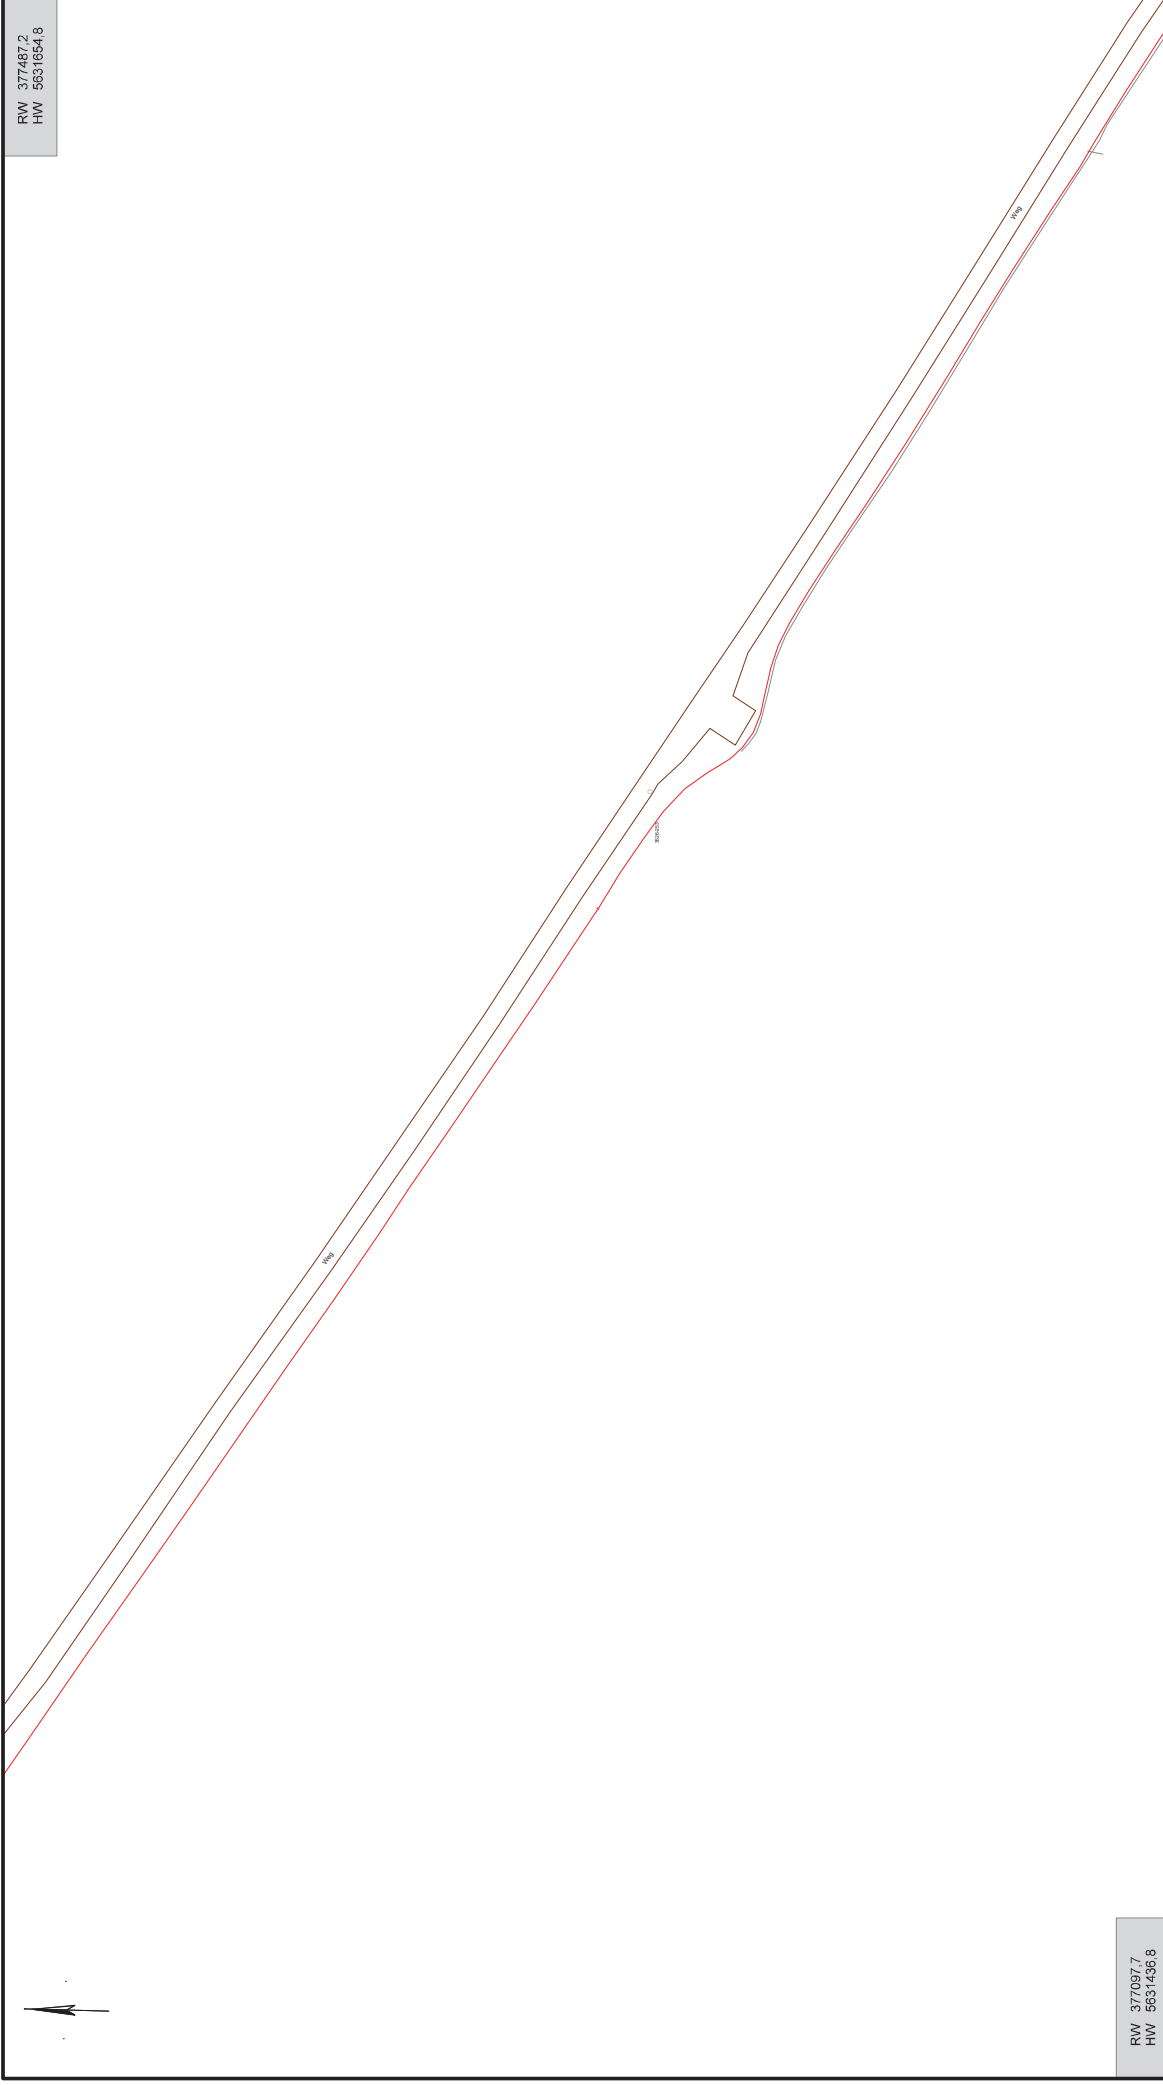RW 377097,7
HW 5631436,8

Vorhaben:	Anfrage Planung Windenergieanlage
------------------	-----------------------------------

Hinweise:

Maßstab: 1: 1000

Druckdatum: 29.05.2024

Blattnummer: 5

Bearbeiter: Herr Hunger

Telefon: 03731/70-5483

Gemeinde(n):	Eppendorf
--------------	-----------


Gemarkung(en): Kleinhartmannsdorf

Ortsteil(e): Kleinhartmannsdorf

Straße(n):

Vorgang Nr.: PW13972/2024

Nr. PVV (intern):

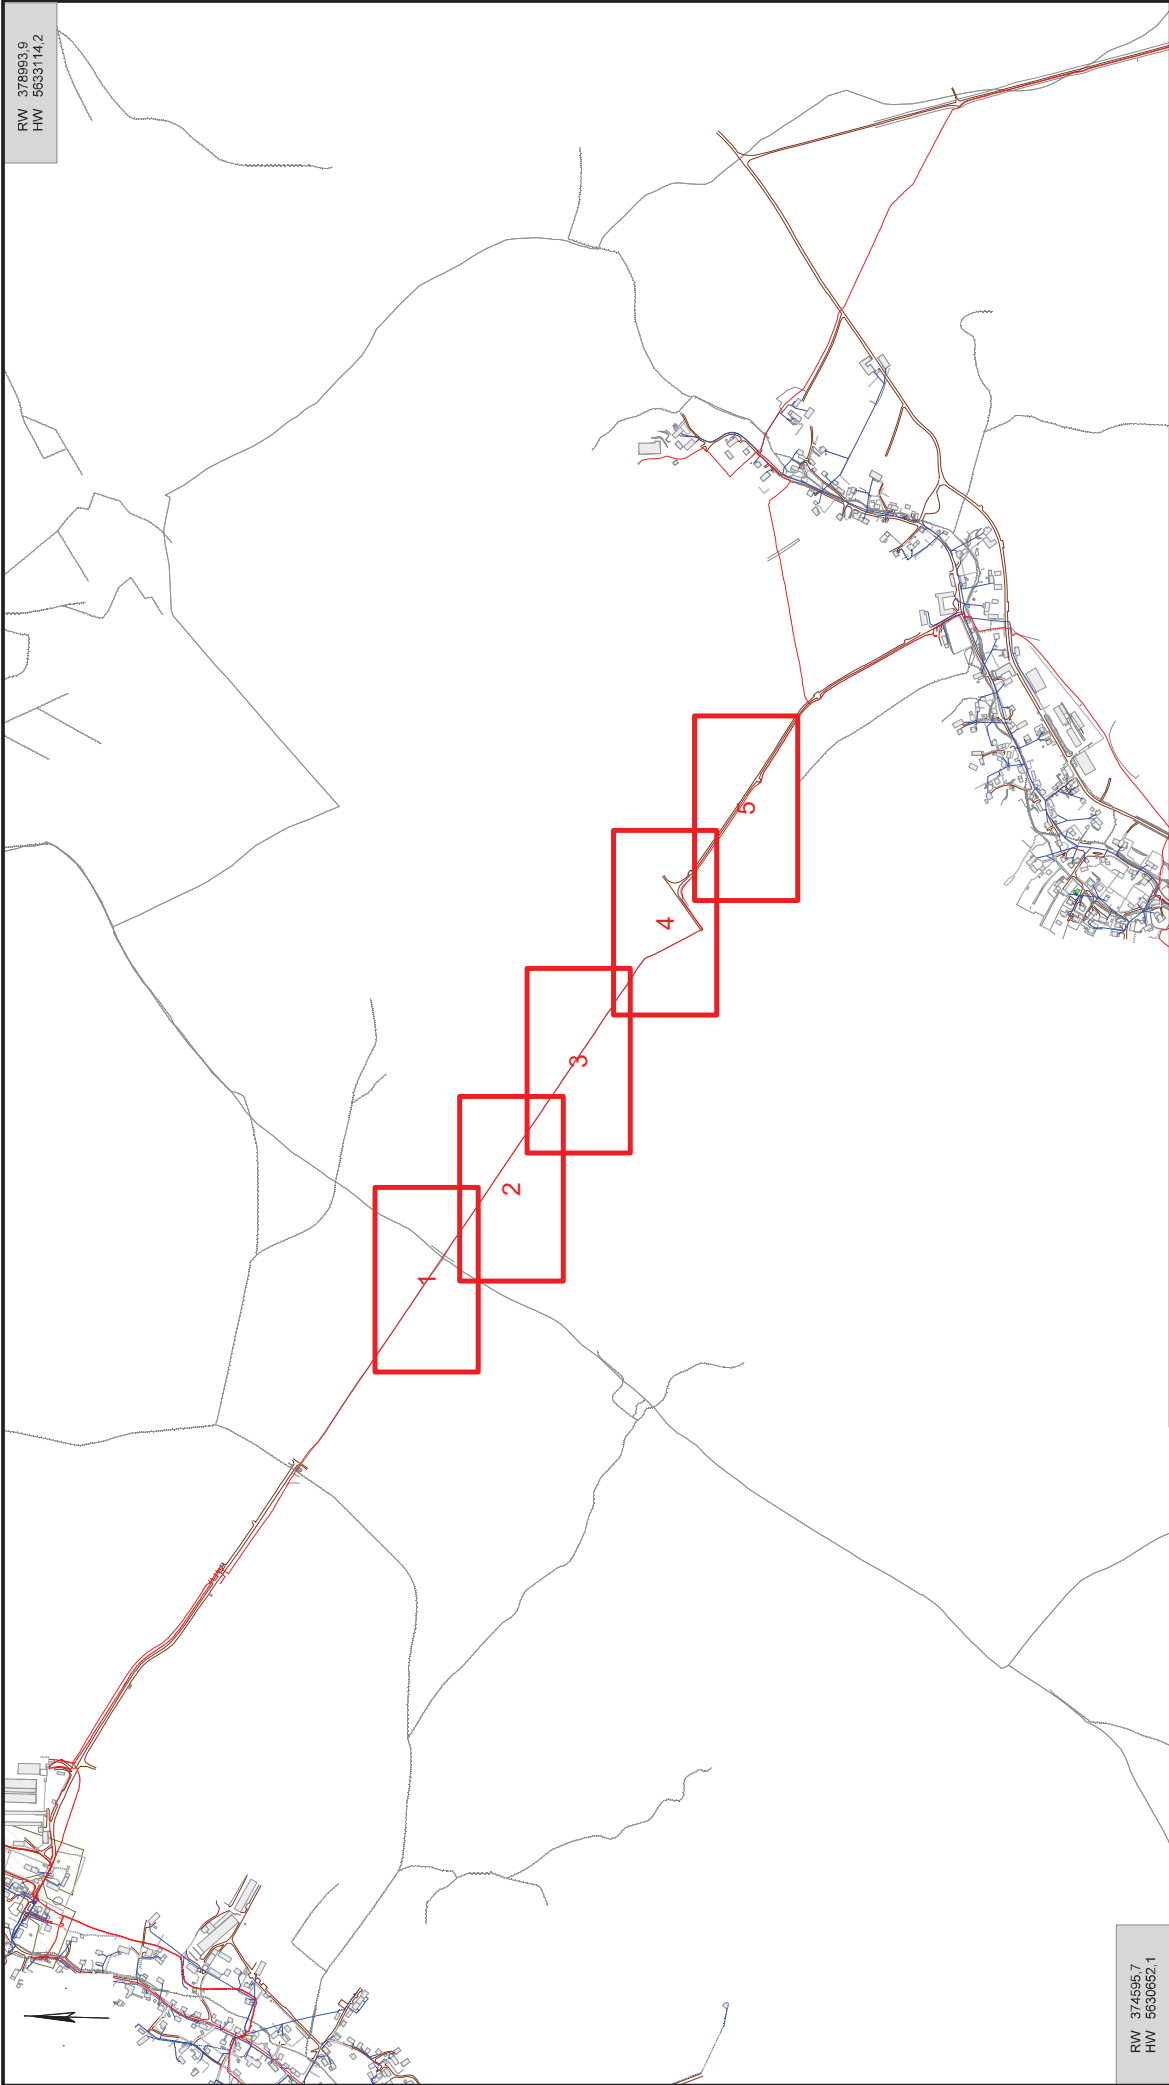

RW 376893.9
HW 5533114.2

RW 374595.7
HW 5530652.1

		Vorhaben:		
		Hinweise:		
		Maßstab:	1: 11293	
		Druckdatum:	29.05.2024	
		Blattnummer:	6	
		Bearbeiter:	Unternehmen:	
		Telefon:		
		Gemeinde(n):		
		Gemarkung(en):		
		Ortsteil(e):		
		Straße(n):		
		Vorgang Nr.:		
		Nr. PVV (intern):		

	QB04 - SICHERHEITSANWEISUNG	Doc.: E0004283818
FLUCHT- UND RETTUNGSPLAN Delta4000 - Hybridturm		Rev.: 06
		Page: 1/10



Language: DE - German
Department: Engineering/ CPS / Processes & Documents

Done 08-02-2023	Reviewed  08-02-2023	Approved  08-02-2023
------------------------	---	---


TKI

© 2023 NORDEX GROUP. All rights reserved.

	Flucht- und Rettungsplan	E0004283818 Rev. 06/31.01.2023
---	--------------------------	-----------------------------------

Dieses Dokument, einschließlich jeglicher Darstellung des Dokumentes im Ganzen oder in Teilen, ist geistiges Eigentum der Nordex Energy SE & Co. KG. Sämtliche in diesem Dokument enthaltenen Informationen sind ausschließlich für Mitarbeiter und Mitarbeiter von Partner- und Subunternehmen der Nordex Energy SE & Co. KG, der Nordex SE und ihrer im Sinne der §§15ff AktG verbundenen Unternehmen bestimmt und dürfen nicht (auch nicht in Auszügen) an Dritte weitergegeben werden.

Alle Rechte vorbehalten.

Jegliche Weitergabe, Vervielfältigung, Übersetzung oder sonstige Verwendung dieses Dokuments oder von Teilen desselben, gleich ob in gedruckter, handschriftlicher, elektronischer oder sonstiger Form, ohne ausdrückliche Zustimmung durch die Nordex Energy SE & Co. KG ist untersagt.

© 2023 Nordex Energy SE & Co. KG, Hamburg

Anschrift des Herstellers im Sinne der Maschinenrichtlinie:

Nordex Energy SE & Co. KG

Langenhorner Chaussee 600

22419 Hamburg

Deutschland

Tel: +49 (0)40 300 30 -1000

Fax: +49 (0)40 300 30 -1101

info@nordex-online.com

<http://www.nordex-online.com>

Dokumenteninformationen auf letzter Seite!

E0004283818 Rev. 06/31.01.2023	Flucht- und Rettungsplan	 
-----------------------------------	--------------------------	---

Gültigkeit

Anlagengeneration	Produktreihe	Produkt
Delta	Delta4000	N133/4.X, N149/4.X, N149/5.X, N163/5.X, N163/6.X, N175/6.X

Inhaltsverzeichnis

1	Allgemeines	5
1.1	Verwendungszweck	5
1.2	Zielgruppe	5
1.3	Inhalt	5
1.4	Abkürzungen	5
1.5	Mitgeltende Dokumente	6
1.6	Hinweise und Informationen	6
2	Sicherheitshinweise	7
3	Anbringung der Flucht- und Rettungspläne	8
	Anhang	9
Anlage 1	Flucht- und Rettungsplan WEA Delta4000 Hybridturm	9

E0004283818 Rev. 06/31.01.2023	Flucht- und Rettungsplan	 
-----------------------------------	--------------------------	---

1 Allgemeines

1.1 Verwendungszweck

Die vorliegende Sicherheitsanweisung beschreibt die Gestaltung und den Umgang mit Flucht- und Rettungsplänen.

1.2 Zielgruppe

Diese Anweisung richtet sich an HSE-Mitarbeiter der Firma Nordex.

Die Zielgruppe können Mitarbeiter aus den Fachabteilungen oder Mitarbeiter externer, von Nordex zum Zweck der Sicherheitsanweisung beauftragter Unternehmen sein.

1.3 Inhalt

Diese Anleitung stellt das notwendige Handwerkzeug für die Entwicklung von Flucht- und Rettungsplänen bereit. Sie informiert über:

- Allgemeine Anforderungen,
- Gestaltungsgrundlagen,
- Aufbau und Größe der zu verwendenden Elemente,
- Inhalt und Darstellung und
- Anbringung und Standorte.

1.4 Abkürzungen

Abkürzung	Benennung / Beschreibung
GPS	Global Positioning System
n/a	Nicht anwendbar
PSA	Persönliche Schutzausrüstung
WEA	Windenergieanlage
WGS 84	World Geodetic System 1984

 	Flucht- und Rettungsplan	E0004283818 Rev. 06/31.01.2023
---	--------------------------	-----------------------------------

1.5 Mitgeltende Dokumente

Dokumentennr.	Titel
Anleitungen	
E0003937116	Sicherheitshandbuch Delta4000
G0112P1	Arbeiten in, an und auf Windenergieanlagen, Aktualisierung und Veröffentlichung im QUIS
Weitere Dokumente	
Arbeitsstättenverordnung vom 12. August 2004 (ArbStättV)	
DIN ISO 23601 für international einheitliche Brandschutzzeichen, Fluchtpläne und Rettungspläne	
DIN EN ISO 7010 Norm für Graphische Symbole – Sicherheitsfarben und Sicherheitszeichen	

1.6 Hinweise und Informationen



HINWEIS

Zusätzliche Informationen, Hinweise und Tipps



DOKUMENT BEACHTEN

Verweis auf Informationen in anderen Dokumenten

E0004283818 Rev. 06/31.01.2023	Flucht- und Rettungsplan	 
-----------------------------------	--------------------------	---

2 Sicherheitshinweise

DOKUMENT BEACHTEN



- Sicherheitsanweisung E0003937116 Sicherheitshandbuch Delta4000
- Verfahrensanweisung G0112P1 Arbeiten in, an und auf Windenergieanlagen, Aktualisierung und Veröffentlichung im QUIS

Das Sicherheitshandbuch E0003937116 und die Verfahrensanweisung G0112P1 müssen gelesen und verstanden werden. Die Sicherheitshinweise müssen beachtet werden.

Voraussetzung zur Durchführung der beschriebenen Arbeiten ist die Einhaltung aller nationalen und von der Nordex Energy SE & Co. KG definierten sicherheitsrelevanten Normen und Vorgaben.

Grundlage für Arbeitssicherheit, Gesundheits- und Umweltschutz bildet das ausführliche Verfahren zum Arbeitsschutz in der Nordex Energy SE & Co. KG.

Die geltenden Unfallverhütungsvorschriften müssen eingehalten werden.

Bei Verwendung von Betriebsstoffen müssen in jedem Fall die Hinweise der Hersteller auf bestehende Gesundheitsgefahren beachtet und eingehalten werden.

Allgemeine Sicherheitshinweise, z. B. für die Handhabung der jeweiligen Werk- und Hebezeuge, Verweise auf einschlägige Richtlinien und Arbeitsschutzvorschriften sowie allgemein übliche Handlungsabläufe sind nicht aufgeführt.

	Flucht- und Rettungsplan	E0004283818 Rev. 06/31.01.2023
---	--------------------------	-----------------------------------

3 Anbringung der Flucht- und Rettungspläne

Anbringung

- Abheben von der Umgebung,
- zugänglich und gut lesbar,
- dauerhaft befestigt.

Standorte

- An Stellen, an denen die Nutzer der baulichen Anlage sich über die Fluchtmöglichkeiten informieren können,
- an strategischen Stellen des Fluchtweges.

Anbringungshöhen

- Flucht- und Rettungsplan sind in einer Höhe $h = 1,65$ m (Planmitte) über der Standfläche des Betrachters anzubringen.

E0004283818 Rev. 06/31.01.2023	Flucht- und Rettungsplan	 
-----------------------------------	--------------------------	---

Anhang

Anlage 1 Flucht- und Rettungsplan WEA Delta4000 Hybridturm

FLUCHT- UND RETTUNGSPLAN

Name und Lage des Windparkes

WEA-Nummer

GPS-Koordinaten (WGS 84)


Breite°: [N/S 00.000000]

Länge°: [E/W 00.000000]

WINDPARK BETREIBER

Firmenname:

Telefonnummer:

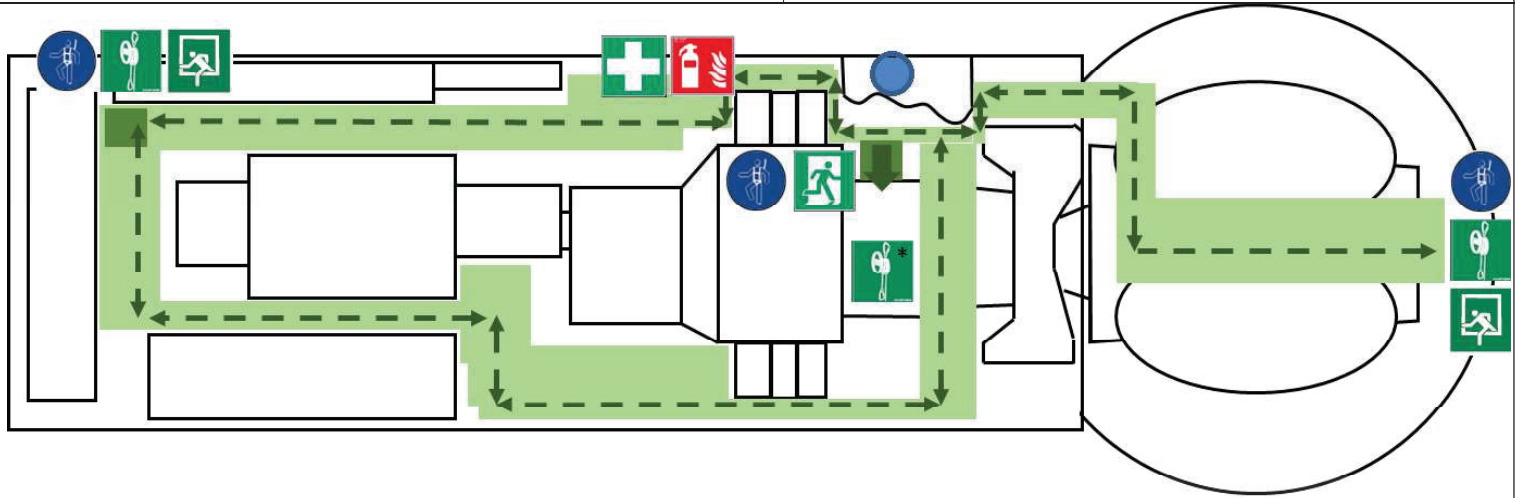

*Das Rettungs- und Abseilgerät ist eine optionale Ausstattung

Nordex Delta4000 Hybriddturm

Unfall

1. Ruhe bewahren

Hilfe rufen:

- Was ist passiert?
- Wo ist es passiert?
- Wie viele Verletzte gibt es?
- Welche Arten von Verletzungen liegen vor?
- Wer meldet?
- Anweisungen beachten, auf Rückfragen warten.



Tel.: _____

2. Sofortmaßnahmen:

- Erste Hilfe leisten
- Gefahren beseitigen



Feuer

1. Löschversuch unternehmen

2. In Sicherheit bringen

3. Hilfe rufen:


- Was ist passiert?
- Wo ist es passiert?
- Wie viele Verletzte gibt es?
- Welche Arten von Verletzungen liegen vor?
- Wer meldet?
- Anweisungen beachten, auf Rückfragen warten.



Tel.: _____

Legende

	Ihr Standort		PSA gegen Absturz
	Notausgang / Fluchtrichtung		Feuerlöscher
	Erste-Hilfe-Ausrüstung		Aufzug im Brandfall nicht benutzen
	Rettungsgeräte/ Abseilausrüstung		Haupt- und Alternative Fluchtrouten
	Horizontale Bereiche		Vertikale Bereiche
			Notausgang über Abseilausrüstung

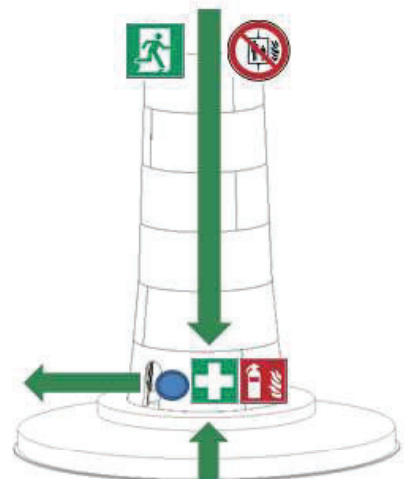

 	ALLGEMEINE DOKUMENTATION	Doc.: E0003944543
		Rev.: 10
GRUNDLAGEN ZUM BRANDSCHUTZ		Page: 1/10



Language: DE - German
Department: Engineering/ CPS / Processes & Documents

Done	Reviewed	Approved
13-02-2023	 13-02-2023	 13-02-2023


TKI

© 2023 NORDEX GROUP. All rights reserved.

Dieses Dokument, einschließlich jeglicher Darstellung des Dokuments im Ganzen oder in Teilen, ist geistiges Eigentum der Nordex Energy SE & Co. KG. Sämtliche in diesem Dokument enthaltenen Informationen sind ausschließlich für Mitarbeiter und Mitarbeiter von Partner- und Subunternehmen der Nordex Energy SE & Co. KG, der Nordex SE und ihrer im Sinne der §§15ff AktG verbundenen Unternehmen bestimmt und dürfen nicht (auch nicht in Auszügen) an Dritte weitergegeben werden.

Alle Rechte vorbehalten.

Jegliche Weitergabe, Vervielfältigung, Übersetzung oder sonstige Verwendung dieses Dokuments oder von Teilen desselben, gleich ob in gedruckter, handschriftlicher, elektronischer oder sonstiger Form, ohne ausdrückliche Zustimmung durch die Nordex Energy SE & Co. KG ist untersagt.

© 2023 Nordex Energy SE & Co. KG, Hamburg

Anschrift des Herstellers im Sinne der Maschinenrichtlinie:

Nordex Energy SE & Co. KG
Langenhorner Chaussee 600
22419 Hamburg
Deutschland

Tel: +49 (0)40 300 30 - 1000

Fax: +49 (0)40 300 30 - 1101

info@nordex-online.com

<http://www.nordex-online.com>

Gültigkeit

Anlagengeneration	Produktreihe	Produkt
Delta	Delta4000	N133/4.X, N149/4.X, N149/5.X, N163/5.X, N163/6.X, N175/6.X

Inhalt

1.	Vorbemerkung	5
2.	Baulicher Brandschutz und Brandvorbeugung.....	5
3.	Branderkennung, Brandmeldung.....	6
4.	Fluchtwege.....	6
5.	Brandbekämpfung und Löscheinrichtungen	7
5.1	Sicherheitsbereich	7
5.2	Löscheinrichtungen	7
5.3	Anordnung der Feuerlöscher.....	8
6.	Mitgeltende Dokumente	9

1. Vorbemerkung

Die Windenergieanlage (WEA) wird automatisch betrieben. Es ist kein Bedienpersonal für den Betrieb erforderlich. Zu Wartungs- und Kontrollarbeiten befinden sich regelmäßig, mindestens einmal pro Jahr, Mitarbeiter eines Serviceteams in der WEA. Bei Bedarf werden zusätzlich Reparaturarbeiten durchgeführt.

Alle Arbeiten werden ausschließlich von qualifiziertem Personal durchgeführt, die sowohl die Sicherheitshinweise der Handbücher kennen, als auch mit der entsprechenden Ausrüstung vertraut sind.

Die WEA besteht weitestgehend aus nicht brennbaren Materialien. Mögliche Zündquellen und Brandlasten wurden konstruktiv minimiert.

Die WEA ist baulich und von ihrem Zweck her nicht für einen dauernden bzw. längerfristigen Aufenthalt von Personen vorgesehen. Unbefugte Personen haben keinen Zutritt.

2. Baulicher Brandschutz und Brandvorbeugung

Baulicher Brandschutz

Die meisten Komponenten der WEA bestehen hauptsächlich aus metallischen Werkstoffen. Dazu gehören der Stahlrohrturm bzw. Elemente des Hybrid- oder Betonturms, der Maschinenträger, Welle, Getriebe, Hydraulikaggregat, Bremse, Generator, Kupplung, Antriebe, etc. Das Fundament der WEA besteht aus Stahlbeton.

Der Mittelspannungstransformator ist im Maschinenhaus positioniert. Er ist hermetisch geschlossen und brandgeschützt ausgelegt. Der Transformator ist als Estertransformator mit schwer entflammbarer Isolierflüssigkeit ausgeführt.

Der Eigenversorgungstransformator ist ein Trockentransformator mit der Brandklasse F1 und vergossenen Anschlüssen.

Brennbare Komponenten sind hauptsächlich:

- Die Rotorblätter und die Verkleidung des Maschinenhauses und der Nabe, die aus glasfaserverstärktem Kunststoff hergestellt werden
- Elektrokabel und -kleinteile
- Getriebe-, Transformator- und Hydrauliköl
- Korrosionsschutzummantelung der Spannseile im Hybridturm
- Schläuche und sonstige Kunststoffkleinteile
- Akkumulatoren

Die möglichen Brandorte ergeben sich aus den Orten, wo sich die oben genannten Komponenten befinden. Die WEA und ihre Komponenten wurden unter Berücksichtigung der bestimmungsgemäßen Verwendung und ihrer Umgebungsbedingungen ausgelegt, konstruiert und integriert. Sie entsprechen dem Stand der Technik. In einer Risikobeurteilung wurden potentielle Gefährdungen identifiziert und Gegenmaßnahmen festgelegt. Diese Maßnahmen sind auch Bestandteil dieses Dokuments.

Brandvorbeugung

Die Service-Techniker sind angehalten, jegliche vorbeugenden Maßnahmen durchzuführen, die Brände verhindern. Dazu gibt es ausführliche Anweisungen in den entsprechenden Handbüchern.

Der Blitz- und Überspannungsschutz der Gesamtanlage entspricht dem Blitz-Schutzzonen-Konzept und richtet sich nach der Norm IEC 61400-24. Blitze werden somit sicher in das Erdreich abgeleitet. Ein Blitzschlag als Brandursache kann weitestgehend ausgeschlossen werden.

3. Branderkennung, Brandmeldung

Im Maschinenhaus ist ein Temperatursensor installiert, der die Innentemperatur des Maschinenhauses misst. Bei Überschreitung bestimmter Grenzwerte wird automatisch eine Meldung an die Fernüberwachung gesendet und die WEA wird automatisch angehalten.

Die Betriebstemperatur einzelner Systeme und Komponenten wird überwacht.

Bei Überschreiten von Grenzwerten folgt eine Abschaltung mindestens der betroffenen Systeme. Schutzeinrichtungen gegen die Folgen von Kurzschlüssen und Überstrom sowie Motorschutzschalter mindern die Gefahr von Entstehungsbränden weiter. Die Fernüberwachung wird automatisch über den Ausfall einzelner Komponenten oder das Abschalten der WEA informiert.

Bei erweiterten Anforderungen an den Brandschutz kann zum erhöhten Sachwertschutz optional ein Brandmeldesystem verbaut werden. Es enthält die folgenden Funktionen:

- Einrichtungsüberwachung im Maschinenhaus
- Raumüberwachung im Maschinenhaus und im Turmfuß
- Stoppen der WEA
- Freischaltung des Eigenbedarfs und der Mittelspannung
- Optische und akustische Alarmierung im Turm und im Maschinenhaus, sofern der Wartungsmodus aktiviert ist
- Übermitteln einer Alarmmeldung an die Fernüberwachung.

4. Fluchtwege

Der Fluchtweg aus dem Maschinenhaus erfolgt über die Steigleiter in den Turm, vom Maschinenhausdach und aus der Nabenluke. Die Befahranlage darf im Brandfall nicht benutzt werden.

Die Kranluke wird als Rettungsweg für verletzte Personen benutzt. Die gesamte WEA ist mit einer Fluchtwegskennzeichnung versehen. Im Turmfußbereich und im Maschinenhaus befindet sich ein Flucht- und Rettungsplan, auf dem die Fluchtrouten dargestellt sind, siehe Kapitel 6 „Mitgeltende Dokumente“.

Bei geschlossenem Dach lassen sich die Dachluken manuell öffnen und können auch als Ausstiegsluke dienen. Vom Maschinenhausdach kann man sich mit einem Abseil- und Rettungsgerät zum Boden abseilen.

Die Beleuchtung ist auch im Brandfall gesichert. Bei Stromausfall schaltet sich die Notbeleuchtung automatisch ein.

Beim Betreten der Anlage sind Abseil- und Rettungsgeräte in ausreichender Anzahl mitzuführen. Die von Nordex verwendeten Rettungsgeräte sind für zwei Personen ausgelegt.

5. Brandbekämpfung und Löscheinrichtungen

Eine Brandbekämpfung geschieht vor allem durch den sofortigen Einsatz der Handfeuerlöscher bei Entstehungsbränden. Eine Zufahrt für Löschfahrzeuge zur WEA ist vorhanden.

Aufgrund der Leiterhöhe der Feuerwehroleiter lassen sich nur bedingt Löscharbeiten durchführen. Die Feuerwehr muss im Brandfall Sicherungsarbeiten im Umkreis der WEA durchführen.

5.1 Sicherheitsbereich

Bei fortgeschrittenen Bränden konzentriert sich die Feuerwehr auf die Absperrung der Brandstelle. Die Feuerwehr legt nach Bedarf und Windrichtung den Bereich um die WEA fest, der nicht betreten werden darf.

5.2 Löscheinrichtungen

Das Vorhalten von Handfeuerlöschern zählt zu den Betreiberpflichten. Mindestens je ein Feuerlöscher muss sich im Maschinenhaus und im Turmfußbereich befinden. Die Feuerlöscher müssen nach den gültigen Vorschriften des jeweiligen Landes installiert werden und dienen der Bekämpfung von Entstehungsbränden.

Nordex empfiehlt Handfeuerlöscher an den in Abb. 1 und Abb. 2 aufgeführten Positionen vorzuhalten. Gemäß DIN VDE 0132:2015 sind im Bereich von Nieder- und Mittelspannung CO₂-Feuerlöscher und Feuerlöscher mit Löschpulver für die Brandklassen B, C zulässig. Da Kohlendioxid elektrisch nichtleitend ist und die Anwendung bei unter Spannung stehenden Anlagen unbedenklich ist wird die Verwendung von CO₂-Feuerlöschern empfohlen. Bei Einsatz von 5-6 kg CO₂-Feuerlöschern werden die Grenzwerte von CO₂ und O₂ gemäß DGUV-Regel eingehalten, siehe Kapitel 6 „Mitgeltende Dokumente“.

Bei erweiterten Anforderungen an den Brandschutz kann zum erhöhten Sachwertschutz ein optionales Feuerlöschsystem verbaut werden. Das Feuerlöschsystem wird im Maschinenhaus im Hauptumrichter und in der Topbox vorgesehen.

5.3 Anordnung der Feuerlöscher

Ein Feuerlöscher befindet sich im Turmfuß in der Nähe des Turmzugangs (1).

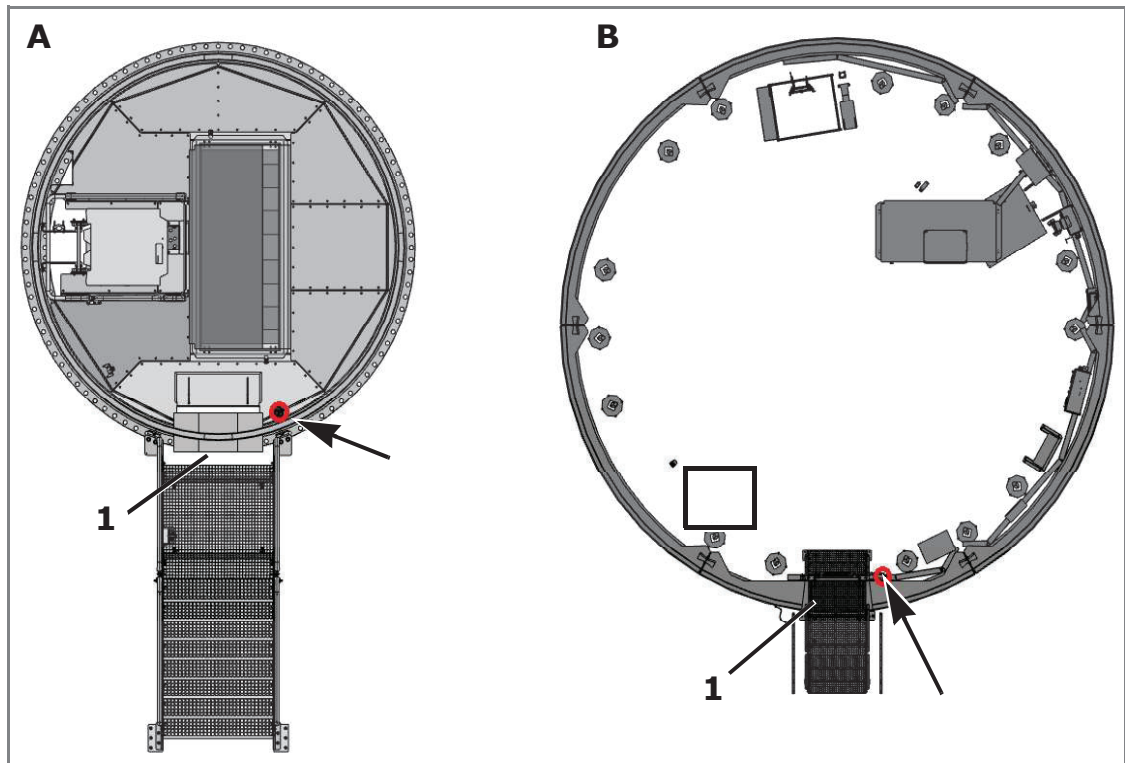


Abb. 1: Position Feuerlöscher im Turmfuß in der Nähe des Eingangs (1)

A Stahlrohrturm

B Hybrid- oder Betonturm

Im Maschinenhaus ist ein Feuerlöscher in der Nähe des Zuganges zum Maschinenhaus platziert.


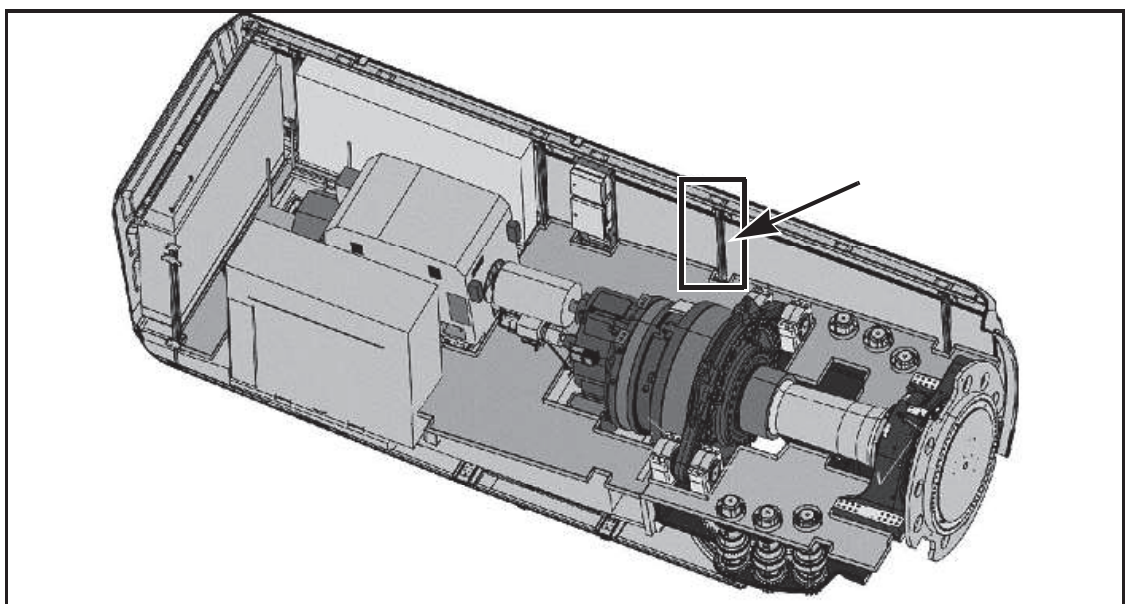


Abb. 2: Position Feuerlöscher im Maschinenhaus

6. Mitgeltende Dokumente

- DGUV_Regel 205-026 „Sicherheit und Gesundheitsschutz beim Einsatz von Feuerlöschanlagen mit Löschgasen“
- Sicherheitsanweisung E0004282961 „Flucht- und Rettungsplan Delta4000 Stahlrohrturm“
- Sicherheitsanweisung E0004283818 „Flucht- und Rettungsplan Delta4000 Hybrid- und Betonturm“
- Sicherheitsanweisung E0003937116 „Sicherheitshandbuch Delta4000“

N163-6X TCS164

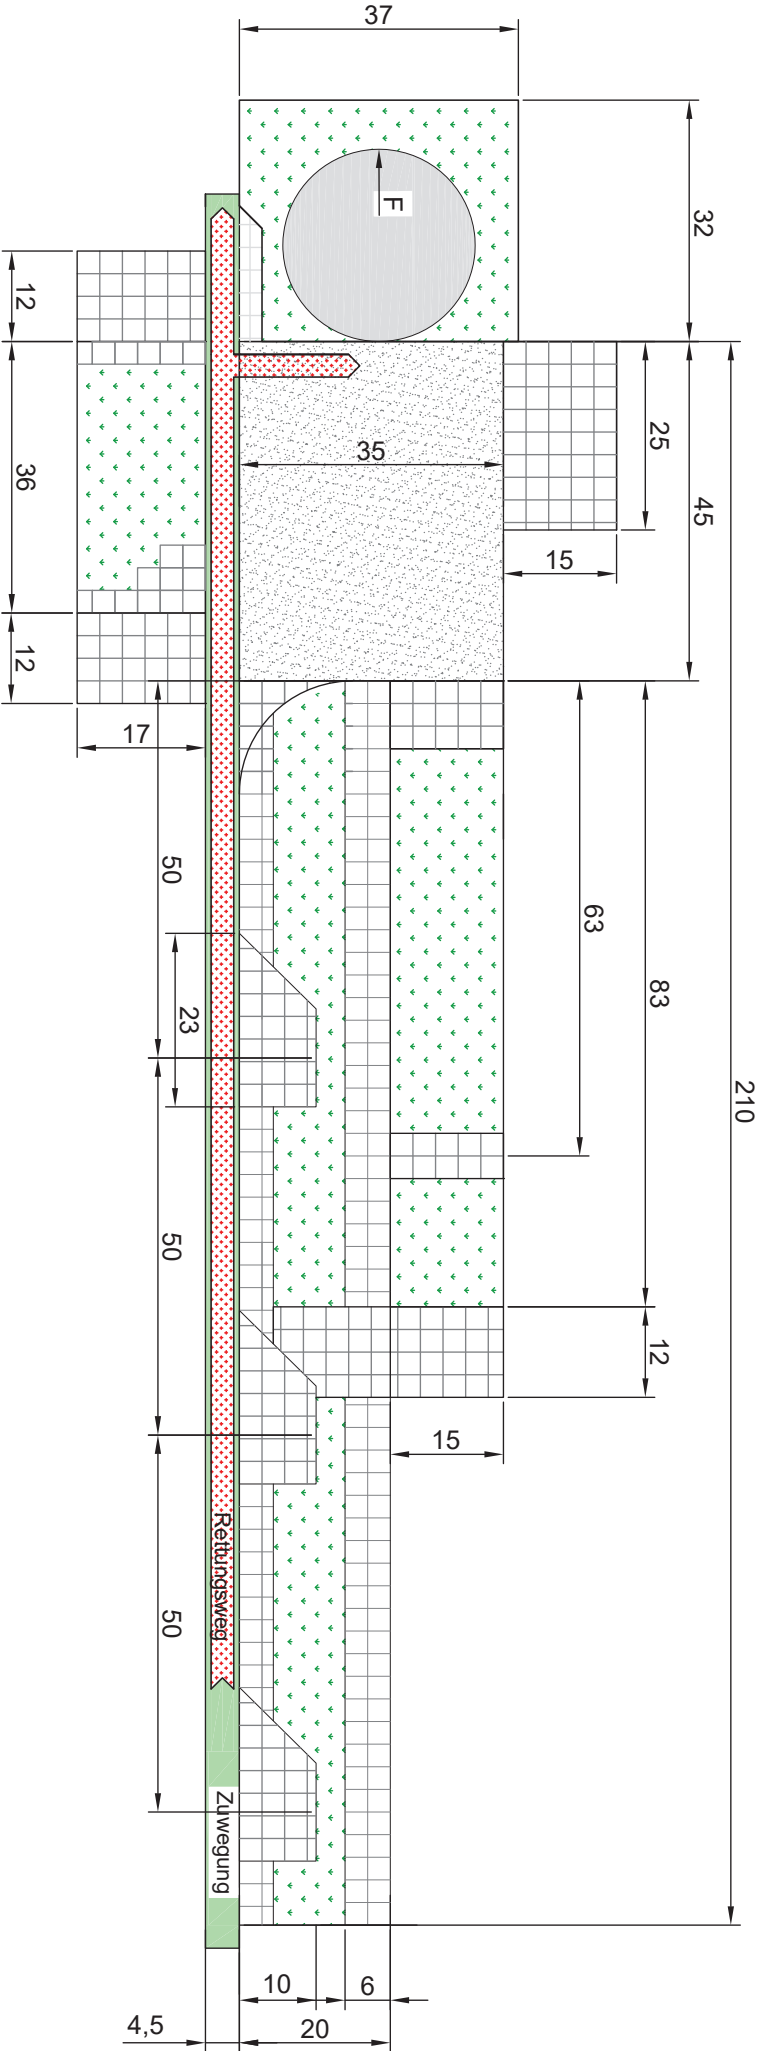

LEGENDE			
Fläche	Material	Schraffur	Art
Kransteiffläche	GRAVEL/SCHOTTER		permanent
Nabenvormontage	ME/ALU/STAHLPLATTEN		temporary/
Rodungsbereich	INSTITU CLEARAND GRAVEL/EBEN UND WURZELSTÖCHFREI		temporary/
Turm	Fundament/ Foundation		permanent
Hilfskransteiffläche	ME/ALU/STAHLPLATTEN		temporary/
Weg für Merlo	ME/ALU/STAHLPLATTEN		temporary/
Blattaufflagelflächen	ME/ALU/STAHLPLATTEN		temporary/
Auslegemontagefläche	ME/ALU/STAHLPLATTEN		temporary/
Turmlagerflächen	Platten und wurzelblockfrei		temporary/
Zuwegung	Platten oder Schotter		temporary/
Rettungsweg			temporary/



3.2 Angaben zu verwendeten und anfallenden Energien

Im Kapitel 3.2 werden die Umwelteinwirkungen der NORDEX WEA dargelegt. Auf den Eigenbedarf an Energie, beim Betrieb der WEA, wird im Anhang 3.2.1. Technische Beschreibung N-163 6X Kapitel 2.5. eingegangen.

Anhänge:

3.2. Umwelteinwirkungen WEA NORDEX

3.2.1. Technische Beschreibung N-163 6X

Anlagen:

- 3.2. Umwelteinwirkungen_WEA NORDEX.pdf
- 3.2.1. Technische Beschreibung_N163_6.X.pdf

 	ALLGEMEINE DOKUMENTATION	Doc.: NALL01_008514_DE
		Rev.: 09
UMWELTEINWIRKUNGEN EINER WINDENERGIEANLAGE		Page: 1/10



Language: DE - German
Department: Engineering/ CPS / Processes & Documents

Done	Reviewed	Approved
08-02-2023	 08-02-2023	 08-02-2023

 TKI

© 2023 NORDEX GROUP. All rights reserved.

Dieses Dokument, einschließlich jeglicher Darstellung des Dokuments im Ganzen oder in Teilen, ist geistiges Eigentum der Nordex Energy SE & Co. KG. Sämtliche in diesem Dokument enthaltenen Informationen sind ausschließlich für Mitarbeiter und Mitarbeiter von Partner- und Subunternehmen der Nordex Energy SE & Co. KG, der Nordex SE und ihrer im Sinne der §§15ff AktG verbundenen Unternehmen bestimmt und dürfen nicht (auch nicht in Auszügen) an Dritte weitergegeben werden.

Alle Rechte vorbehalten.

Jegliche Weitergabe, Vervielfältigung, Übersetzung oder sonstige Verwendung dieses Dokuments oder von Teilen desselben, gleich ob in gedruckter, handschriftlicher, elektronischer oder sonstiger Form, ohne ausdrückliche Zustimmung durch die Nordex Energy SE & Co. KG ist untersagt.

© 2023 Nordex Energy SE & Co. KG, Hamburg

Anschrift des Herstellers im Sinne der Maschinenrichtlinie:

Nordex Energy SE & Co. KG
Langenhorner Chaussee 600
22419 Hamburg
Deutschland

Tel: +49 (0)40 300 30 - 1000

Fax: +49 (0)40 300 30 - 1101

info@nordex-online.com

<http://www.nordex-online.com>

Gültigkeit

Anlagengeneration	Produktreihe	Produkt
Gamma	K08 Gamma	N90/2500, N100/2500, N117/2400
Delta	K08 Delta	N100/3300, N117/3000, N117/3000 controlled, N117/3600, N131/3000, N131/3000 controlled, N131/3300, N131/3600, N131/3900
Delta	Delta4000	N133/4.X, N149/4.X, N149/5.X, N163/5.X, N163/6.X, N175/6.X

Inhalt

1.	Warum brauchen wir Windenergie?	5
2.	Treibhausgasbilanzen für Stromerzeugung	5
3.	Sonstige Umwelteinwirkungen.....	6
4.	Umweltkosten der Stromerzeugung	8

1. Warum brauchen wir Windenergie?

Eine Windenergieanlage (WEA) wandelt die Bewegungsenergie des Windes in elektrischen Strom um. Dieser Strom wird somit gewonnen, ohne das Treibhausgas Kohlendioxid (CO₂) zu erzeugen. Ein großer Vorteil für unsere Umwelt gegenüber Kohle-, Öl- oder Gaskraftwerken. Dadurch wird ein wichtiger Beitrag zur Reduzierung der Kohlendioxid-Emission und zur Verringerung des Treibhauseffektes geleistet.

Eine Windenergieanlage erzeugt während ihrer Lebensdauer ein Vielfaches der Energie als für ihren Bau, den Betrieb und die Entsorgung erforderlich ist. Bei konventionellen Kraftwerken beträgt dieser Wert (Erntefaktor) weit unter 1, weil ständig Rohstoffe als Energieträger zugeführt werden. Eine Windenergieanlage kann in wenigen Monaten die Energie wieder produzieren, die für die eigene Herstellung, Betrieb, Auf-, Abbau und Entsorgung benötigt wird.

2. Treibhausgasbilanzen für Stromerzeugung

Die Tabelle zeigt einen Vergleich der spezifischen Emissionen je kWh der unterschiedlichen Erzeugungssysteme, fossil/erneuerbar. Ein direkter Vergleich ist nur bei Berücksichtigung der Kosten für Bau, Betrieb, Wartung, Reparatur sowie Entsorgung der Anlagen möglich. Weiterhin sind starke Schwankungen durch Ort der Anlage, Güte des Energieträgers, Lebensdauer und Größe der Anlage möglich. Berücksichtigt sind ebenfalls die Emissionen die sich durch die Bereitstellung von Backup-Leistungen für Solar- und Windenergieanlagen ergeben.

Strom aus	Spezifische äquivalente CO ₂ -Emissionen in g/kWh
Kernenergie	10 - 30
Steinkohle	750 - 1100
Braunkohle	980 - 1230
Erdöl	890
Gas	400 - 640
Photovoltaik	50 - 100
Solarthermie	50 - 100
Biomasse	-580 - 156*
Windpark onshore	23
Windpark offshore	10 - 40
Wasser-Kraftwerk	10 - 40

* direkter Vergleich nicht möglich, aufgrund unterschiedlicher Nutzungsvarianten (reine Stromerzeugung, Kraft-Wärme-Kopplung) und Techniken (Dampfturbine, Heizkraftwerk, Holzvergasung etc.)

Quelle: „CO₂-Emissionen der Stromerzeugung – Ein ganzheitlicher Vergleich verschiedener Techniken, BWK Das Energie-Fachmagazin Bd. 59 (2007) Nr. 10

3. Sonstige Umwelteinwirkungen

Abfall

Der Betrieb von Windenergieanlagen erzeugt kaum Abfälle, da keine Roh- oder Recyclingstoffe verarbeitet werden. Wichtigster Abfall sind die Schmierstoffe (Altöle). Diese fallen jedoch nicht regelmäßig, sondern nur nach Erfordernis an (Qualitätskontrolle im Labor). Sollte ein Ölwechsel notwendig sein, werden die dabei anfallenden Altöle über einen hierfür zugelassenen Entsorgungsbetrieb aus der Region entsorgt.

Abwasser

Auf der Baustelle und im Betrieb der Windenergieanlagen fällt kein Abwasser an. Regenwasser versickert, sodass auch kein gefasstes Niederschlagswasser abzuleiten ist.

Blitzschlag

Windenergieanlagen wirken in ihrer direkten Umgebung wie ein Blitzfänger. Daher besitzen sie ein spezielles Blitzschutzsystem, das die Blitze sicher ins Erdreich ableitet. Es gibt keine negativen Auswirkungen auf das öffentliche Stromnetz oder die Umgebung der Windenergieanlagen.

Boden

Durch das Fundament, die Montagefläche und die Zuwegung wird in das Gefüge des Bodens und seine Funktionen eingegriffen. Eine wichtige Funktion – die der Versickerung und Grundwasserneubildung – wird nur vernachlässigbar gering beeinträchtigt, da sämtliche Platz- und Wegeflächen in der Regel in wasserdurchlässiger Schotterbauweise erstellt werden. Niederschlagswasser wird weder gefasst noch abgeleitet.

Eisansatz

Die Windenergieanlage sollte stillgesetzt werden, wenn Vereisung der Rotorblätter auftritt. Das Eisdetektionssystem für Nordex- Windenergieanlagen (WEA) erkennt anhand von auffälligen Vibrationen oder Abweichungen zwischen theoretischer und tatsächlicher Leistung, ob Eisansatz auf dem Rotorblatt vorhanden ist. So erfolgt eine Alarmmeldung und mögliche Abschaltung der WEA.

Elektromagnetische Wellen

Auch von einer Windenergieanlage gehen – wie von jedem elektrischen Gerät – elektromagnetische Wellen aus. Der Aufenthalt auf der Anlage ist ungefährlich, Trägern eines Herzschrittmachers wird jedoch generell empfohlen Windkraftanlagen nicht zu betreten.

Da Windenergieanlagen im Allgemeinen mehrere hundert Meter von jedem Haus entfernt stehen und das elektrische Feld exponentiell mit dem Abstand abnimmt, sind keine Auswirkungen im Umfeld zu erwarten.

Energiebedarf

Die verschiedenen Hilfssysteme einer Windenergieanlage verbrauchen Strom, z. B. für die Steuerung, die Windnachführung, Hydraulikpumpe usw. Bei sehr kleinen Windgeschwindigkeiten (keine Stromproduktion) wird dieser Strom aus dem öffentlichen Netz bezogen. Der durchschnittliche Jahresenergiebedarf einer Windenergieanlage beträgt etwa ein Tausendstel bis maximal ein halbes Hundertstel

(1...5 Promille) ihrer Jahresproduktion. Der Energiebedarf ist stark von den klimatischen Verhältnissen des Standortes abhängig.

Klima

Für das örtliche Kleinklima sind keine Veränderungen durch eine Windenergieanlage zu erwarten. Allgemein wird jedoch die weltklimatisch bedeutende CO₂-Bilanz entlastet, was zur Verringerung des Treibhauseffekts wichtig ist.

Geräusche

Windenergieanlagen verursachen Geräusche, insbesondere durch die Bewegung der Rotorblätter im Wind. In den meisten Fällen sind jedoch die Umgebungsgeräusche in der Nähe des Ohrs weitaus lauter als das Geräusch der entfernten Windenergieanlage. Dies hängt vor allem von der Windgeschwindigkeit und der Umgebungsstruktur ab (z. B. Bäume).

Die Schallemissionen werden gemäß internationaler Normen gemessen und werden in der Planung von Windparks berücksichtigt. Gesetzlich vorgeschriebene Mindestabstände zu schallsensitiven Punkten, z. B. Gebäuden, werden eingehalten.

Wie jedes Bauwerk werfen auch Windenergieanlagen Schatten. Bei Windenergieanlagen wird besonders der bewegte Schatten der Rotorblätter betrachtet. Zum Schutz der umliegenden Wohnbebauung sind bezüglich des Schattenwurfs Grenzwerte einzuhalten. Bei langer Schattenwurfdauer besteht die Möglichkeit, ein Zusatzgerät zu installieren, das die betreffende Windenergieanlage ein- und ausschalten kann. Das Gerät wird so programmiert, dass die betroffenen Häuser der Umgebung nicht unzulässig beeinträchtigt werden.

Infolge von Auflagen der örtlichen Luftfahrtbehörden kann es durch Luftfahrthinderniskennzeichen zu Einwirkungen kommen.

Luft

Hinsichtlich der Luftqualität treten ausschließlich positive Effekte auf. Im Gegensatz zu herkömmlicher Stromproduktion entsteht keine Abluft, es wird sogar der Ausstoß von Treibhausgasen (Kohlendioxid) vermieden.

Rohstoffbedarf

Zur Stromproduktion werden nahezu keine Roh- oder Recyclingstoffe eingesetzt. Lediglich die Schmierstoffe sind mehr oder weniger regelmäßig zu erneuern. Dies ist im Verhältnis zur produzierten Strommenge jedoch unerheblich.

Wasser

Es wird in keiner Weise Wasser eingesetzt oder verbraucht.

Hinsichtlich eines möglichen Ölaustritts aus Maschinen sind mehrfach Sicherungen und Auffangwannen in der Windenergieanlage vorhanden. Ein Ölaustritt aus der Windenergieanlage wird damit sicher unterbunden, sodass keine Gefährdung für Oberflächen- oder Grundwasser besteht.

Natur und Landschaft

Eine Windenergieanlage ist wie jedes menschliche Bauwerk ein Eingriff in Natur und Landschaft. Bei gesetzlich vorgeschriebenen Auflagen sind Eingriffe auszugleichen. Zur Bestimmung des notwendigen Ausgleichs wird ein Gutachten erstellt.

4. Umweltkosten der Stromerzeugung

Bei der Stromerzeugung entstehen vor allem durch die Emission von Luftschadstoffen und Treibhausgasen Kosten, die abhängig vom eingesetzten Energieträger sind. Bei Beurteilung dieser Kosten gibt es verschiedene Ansätze, die direkte und indirekte Einwirkungen, aber auch gesamtgesellschaftliche Auswirkungen berücksichtigen. Bei Berücksichtigung der Methodenkonvention zur Schätzung externer Umweltkosten des Umweltbundesamtes ergeben sich die folgenden Kosten für die Stromerzeugung durch den Einsatz verschiedener Energieträger:

Stromerzeugung durch	Luftschadstoffe	Treibhausgase (195 €/t CO ₂ Äq)	Umweltkosten gesamt
in Eurocent ₂₀₁₀ pro Kilowattstunde			
Braunkohle	2,07	20,65	22,70
Steinkohle	1,68	18,82	20,50
Erdgas	0,87	8,51	9,38
Öl	5,18	16,56	21,74
Windenergie*	0,11	0,20	0,30


Quelle: Umweltbundesamt, Methodenkonvention 3.1 zur Ermittlung von Umweltkosten), 12/2020

* Nach Erzeugungsanteilen gewichteter Durchschnittswert aus onshore und offshore Windenergie

Vermiedene Umweltkosten durch den Einsatz von Windkraftanlagen


Daraus ergeben sich für eine Windkraftanlage Nordex Delta4000 und einem Standort mit einer mittleren Jahreswindgeschwindigkeit von 7,0 m/s (ca. 16,3 Mio. kWh) vermiedene Umweltkosten in Höhe von ca. 3,65 Mio € gegenüber dem Einsatz von Braunkohle zur Erzeugung der gleichen Strommenge.

 	ALLGEMEINE DOKUMENTATION	Dok.: 2014649DE
		Rev.: 06
TECHNISCHE BESCHREIBUNG		Seite: 1 / 20
DELTA4000 - N163/6.X		

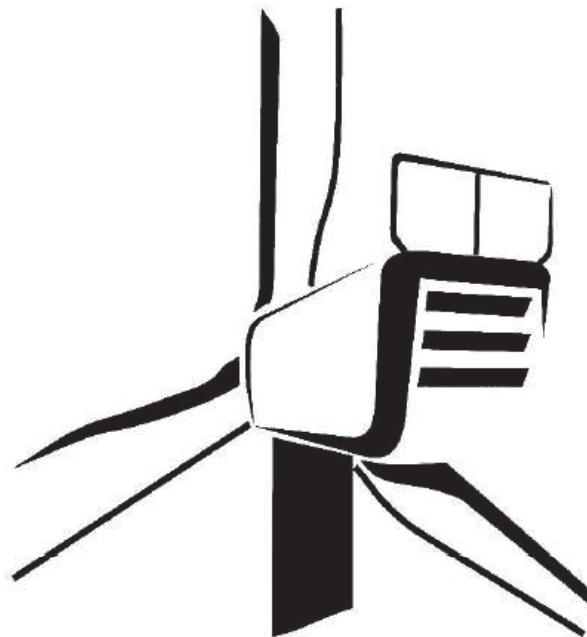

- Originaldokument -

Sprache: DE
 Abteilung: Engineering/ CPS

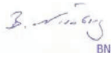Bearbeiter  20-06-2023	Prüfer  29-06-2023	Überprüft  29-06-2023
--	--	---

© 2023 NORDEX GROUP. Alle Rechte vorbehalten.

 	ALLGEMEINE DOKUMENTATION	Dok.: 2014649DE
		Rev.: 06
TECHNISCHE BESCHREIBUNG		Seite: 2 / 20

Dieses Dokument, einschließlich jeglicher Darstellung seines Inhalts, vollständig oder in Teilen, ist geistiges Eigentum der Nordex Energy SE & Co. KG. Die in diesem Dokument enthaltenen Informationen sind ausschließlich für Nordex-Mitarbeiter und Mitarbeiter von vertrauenswürdigen Partner- und Subunternehmen der Nordex Energy SE & Co. KG und Nordex SE und deren verbundenen Unternehmen im Sinne der §§ 15ff. des Aktiengesetzes (AktG) bestimmt und dürfen keinesfalls (auch nicht in Auszügen) an Dritte weitergegeben werden.

Alle Rechte vorbehalten.

© 2023 Nordex Energy SE & Co. KG, Hamburg, Deutschland

Dieses Dokument enthält Informationen, deren Eigentumsrechte bei der Nordex Group liegen und die ohne die vorherige schriftliche Genehmigung durch autorisiertes Personal der Nordex Group nicht kopiert, verwendet, veröffentlicht oder in irgendeiner Form an Dritte weitergegeben werden dürfen. Alle hierin enthaltenen Informationen sind vertraulich zu behandeln und ausschließlich zum Nutzen der Nordex Group zu verwenden.

Anschrift des Herstellers im Sinne der Maschinenrichtlinie

Nordex Energy SE & Co. KG.

Langenhorner Chaussee 600

22419 Hamburg

Deutschland

Tel.: +49 (0)40 300 30 -1000

Fax: +49 (0)40 300 30 -1101

info@nordex-online.com

<http://www.nordex-online.com>

Gültigkeit

Anlagengeneration	Produktreihe	Produkt
Delta	Delta4000	N163/6.X

1.	Aufbau	5
1.1	Turm	5
1.2	Rotor	6
1.3	Maschinenhaus.....	6
1.4	Hilfssysteme	7
1.4.1	Automatisches Schmiersystem	7
1.4.2	Heizungen	8
1.4.3	Elektrischer Kettenzug und Brückentraverse	8
1.4.4	Kühlung	8
2.	Steuerung und elektrisches System	9
2.1	Sicherheitssysteme	9
2.2	Blitz-/Überspannungsschutz, Elektromagnetische Verträglichkeit (EMV)	10
2.3	Mittelspannungsanlage	10
2.4	Niederspannungsnetzformen	11
2.5	Eigenbedarf der Windenergieanlage	11
3.	Optionen	12
4.	Technische Daten	13
4.1	Technische Konzeption	13
4.2	Türme.....	14
4.3	Rotor und Rotorblätter	14
4.4	Maschinenhaus.....	14
4.4.1	Rotorwelle	15
4.4.2	Bremse und Getriebe	15
4.4.3	E-Kettenzug und Brückentraverse.....	15
4.5	Elektrische Anlage	16
4.5.1	Transformator.....	16
4.5.2	Mittelspannungsschaltanlage.....	17
4.5.3	Generator	18
4.6	Kühlung	18
4.7	Pitchsystem	18
4.8	Azimutsystem	19
4.9	Korrosionsschutz	19
4.10	Automatisierungssysteme	19

1. Aufbau

Die Windenergieanlage Nordex N163/6.X ist eine drehzahlvariable Windenergieanlage mit einem Rotordurchmesser von 163 m und einer Nennleistung bis zu 7000 kW, die standortabhängig angepasst werden kann. Die Windenergieanlage ist für die Klasse S gemäß IEC 61400-1 bzw. Windzone S nach DIBt 2012 ausgelegt und wird in den Varianten für 50 Hz und 60 Hz angeboten.

Die Windenergieanlage Nordex N163/6.X besteht aus folgenden Hauptbestandteilen:

- Rotor mit Rotornabe, drei Rotorblättern und dem Pitchsystem
- Maschinenhaus mit Rotorwelle und -lager, Getriebe, Generator, Azimutsystem, Mittelspannungstransformator und Umrichter
- Stahlrohrturm oder Hybridturm mit Mittelspannungsschaltanlage

1.1 Turm

Die Windenergieanlage N163/6.X kann auf einem Stahlrohrturm oder einem Hybridturm errichtet werden. Der Stahlrohrturm besteht aus mehreren konischen oder zylindrischen Sektionen. Der Turm wird mit dem im Fundament einbetonierten Ankerkorb verschraubt. Der Hybridturm besteht im unteren Teil aus einem Betonturm und im oberen Teil aus einem Stahlrohrturm mit zwei Sektionen.

Eine Aufstiegshilfe wie z.B. eine Befahranlage oder eine Steighilfe, die Steigleiter mit dem Fallschutzsystem sowie Ruhe- und Arbeitsplattformen innerhalb des Turmes ermöglichen einen wettergeschützten Aufstieg in das Maschinenhaus.

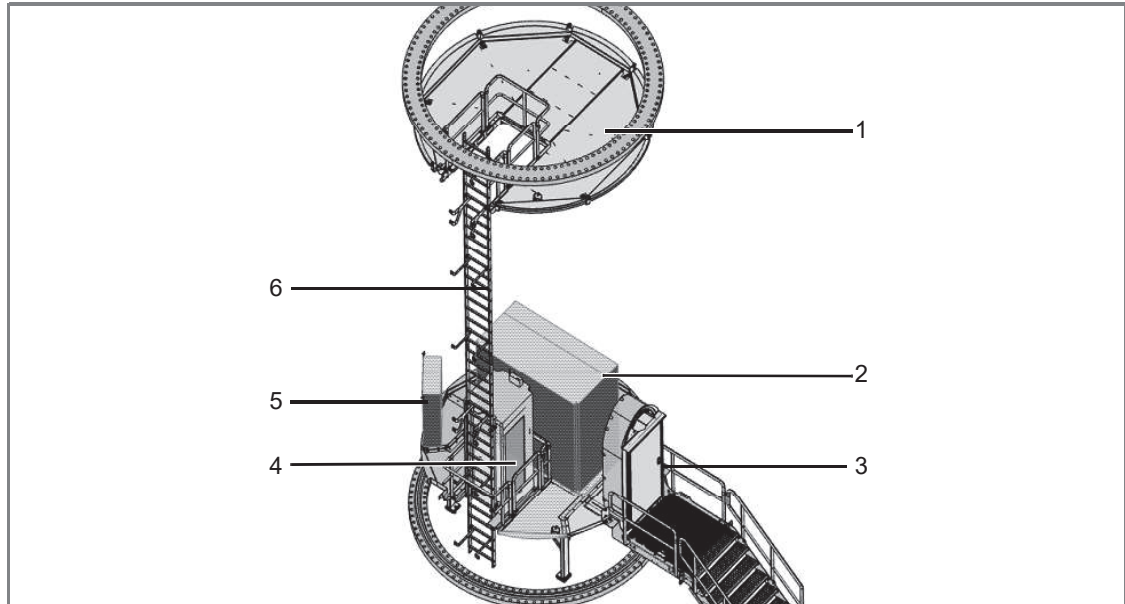


Abb. 1: Übersicht der Einbauten in der Bottomsektion des Stahlrohrturms mit Befahranlage (bei Steighilfe abweichende Darstellung)

- | | |
|---------------------|--------------------|
| 1 Plattform Flansch | 4 Turmbefahranlage |
| 2 MS-Schaltanlage | 5 Steuerschrank |
| 3 Turmzugang | 6 Leiterweg |

Die Fundamentkonstruktion aller Türme hängt von den Bodenverhältnissen am vorgesehenen Standort ab.

1.2 Rotor

Der Rotor besteht aus der Rotornabe mit drei Drehverbindungen, dem Pitchsystem zur Blattverstellung sowie drei Rotorblättern.

Die **Rotornabe** besteht aus einem Grundkörper mit Tragsystem und Spinner. Der Grundkörper besteht aus einer steifen Gusskonstruktion, auf welcher die Pitchdrehverbindungen und die Rotorblätter montiert werden. Die Rotornabe ist verkleidet mit einem Spinner, der den direkten Zugang aus dem Maschinenhaus in die Rotornabe ermöglicht.

Die **Rotorblätter** sind aus hochwertigem glasfaser- und kohlenstofffaserverstärktem Kunststoff hergestellt. Das Rotorblatt wird statisch und dynamisch nach IEC 61400-23 und DNVGL-ST-0376 getestet.

Das **Pitchsystem** dient dem Einstellen des von der Steuerung vorgegebenen Rotorblattwinkels der Rotorblätter. Es besteht für jedes Rotorblatt aus einem elektromechanischen Antrieb mit Drehstrommotor, Planetengetriebe und Antriebsritzel sowie einer Steuereinheit mit Frequenzumrichter und Notstromversorgung. Spannungsversorgung und Signalübertragung erfolgen über einen Schleifring, der sich im Maschinenhaus befindet.

1.3 Maschinenhaus

Das Maschinenhaus beinhaltet wesentliche mechanische und elektrische Komponenten einer Windenergieanlage.

Die **Rotorwelle** überträgt die Drehbewegung des Rotors auf das Getriebe und ist im **Rotorlager** im Maschinenhaus gelagert. Im Rotorlagergehäuse ist eine Rotorarretierung integriert, mit welcher der Rotor zuverlässig mechanisch festgesetzt werden kann.

Mit der mechanischen **Rotorbremse** wird der Rotor während der Wartungsarbeiten festgesetzt. Der nötige Öldruck wird im Bedarfsfall durch die Hydraulikpumpe erzeugt.

Das **Getriebe** erhöht die Drehzahl des Rotors auf die für den Generator erforderliche Drehzahl. Die Getriebelager und die Verzahnung werden kontinuierlich mit Öl versorgt. Ein Kombi-Filterelement mit Grob-, Fein- und Feinstfilter hält Feststoffe zurück. Die Verschmutzung des Filterelementes wird durch die Steuerung überwacht. Das Getriebeöl übernimmt neben der Schmierung auch die Funktion der Kühlung des Getriebes. Die Getriebelager- und Öltemperaturen werden kontinuierlich überwacht. Ist die Betriebstemperatur noch nicht erreicht, führt ein Thermo-Bypass das Getriebeöl direkt zurück in das Getriebe. Erst wenn die Getriebeöltemperatur einen vorgegebenen Wert erreicht, wird das Getriebeöl über einen Öl/Wasser-Kühler, der sich direkt am Getriebe befindet, gekühlt. Dadurch wird die Getriebeöltemperatur im Betrieb in einem schmalen Temperaturbereich gehalten.

Die **Kupplung** stellt die kraftübertragende Verbindung zwischen dem Getriebe und dem Generator her.

Der **Generator** ist eine 6-polige, doppelt gespeiste Asynchronmaschine. Der Generator besitzt einen aufgebauten Luft-Wasser-Wärmetauscher und ist an den Kühlkreislauf angeschlossen.

Der **Umrichter** verbindet das elektrische Netz mit dem Generator, wodurch der Generator drehzahlvariabel arbeiten kann.

Der **Transformator** wandelt die Niederspannung des Generator-Umrichter-Systems in Mittelspannung des Windparknetzes um. Der Transformator wird durch den Anschluss an den Kühlkreislauf gekühlt.

Im **Schaltschrank** sind alle notwendigen elektrischen Bauteile für die Steuerung und Versorgung der Anlage untergebracht.

Das Kühlwasser wird durch einen **Passivkühler** auf dem Maschinenhausdach rückgekühlt.

Mit den **Azimutantrieben** wird das Maschinenhaus optimal in den Wind gedreht. Die Azimutantriebe befinden sich auf dem Maschinenträger im Maschinenhaus. Sie bestehen jeweils aus Elektromotor, mehrstufigem Planetengetriebe und Antriebsritzel. Die Antriebsritzel greifen in die Außenverzahnung der Azimutdrehverbindung ein. In ausgerichteter Position wird das Maschinenhaus mit den Azimutantrieben gehalten.

Alle Baugruppen im Maschinenhaus werden durch die **Maschinenhausverkleidung** vor den Einflüssen von Wind und Wetter geschützt.

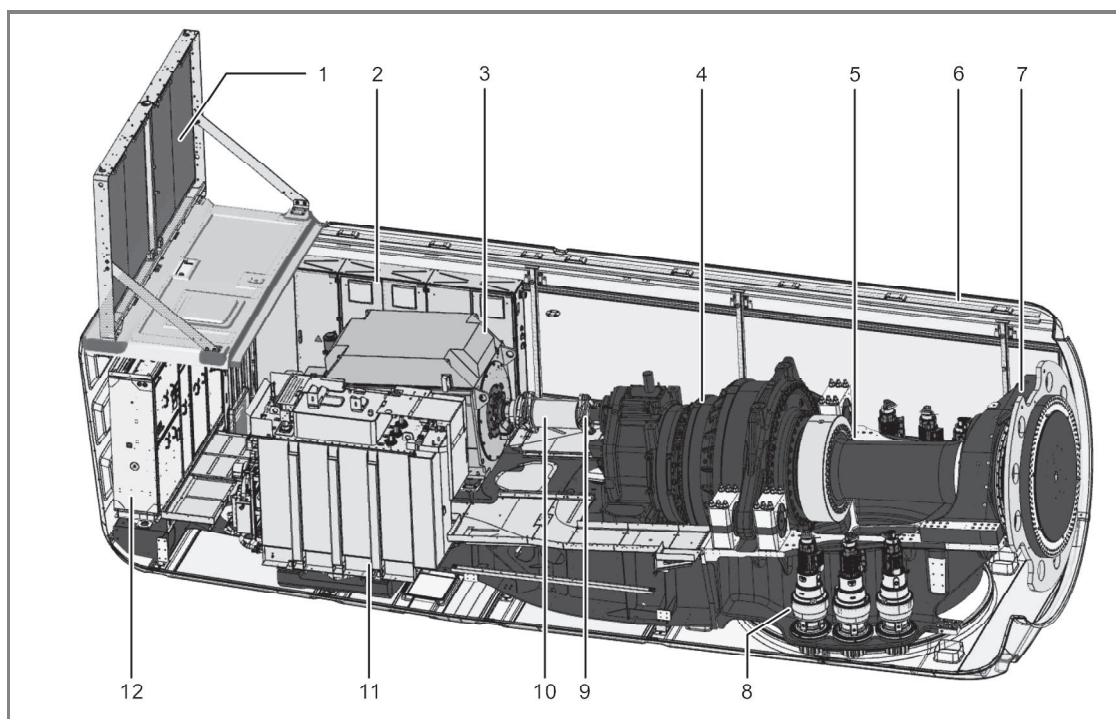


Abb. 2: Schematische Darstellung Maschinenhaus

- | | |
|----------------------------|------------------|
| 1 Passivkühler | 7 Rotorlager |
| 2 Schaltschrank | 8 Azimutantriebe |
| 3 Generator | 9 Rotorbremse |
| 4 Getriebe | 10 Kupplung |
| 5 Rotorwelle | 11 Transformator |
| 6 Maschinenhausverkleidung | 12 Umrichter |

1.4 Hilfssysteme

1.4.1 Automatisches Schmiersystem

Generatorlager, Verzahnung der Pitchdrehverbindungen, Rotorlager und Verzahnung der Azimutdrehverbindung sind jeweils standardmäßig mit einem **automatischen Schmiersystem** ausgestattet.

1.4.2 Heizungen

Getriebe, Generator, der Kühlkreislauf und alle relevanten Schaltschränke sind mit **Heizungen** ausgestattet.

1.4.3 Elektrischer Kettenzug und Brückentraverse

Im Maschinenhaus dient ein fest installierter elektrischer **Kettenzug** zum Heben von Werkzeugen, Bauteilen und sonstigem Arbeitsmaterial vom Erdboden in das Maschinenhaus.

Eine Brückentraverse inklusive Schiebefahrwerk ist vorbereitet für die Verwendung eines Handkettenzug zum Bewegen der Materialien innerhalb des Maschinenhauses.

1.4.4 Kühlung

Zwei voneinander getrennte Kühlkreisläufe sorgen für eine Kühlung der Großkomponenten. Umrichter und Getriebe werden in einem und Generator und Transformator in dem anderen Kühlkreislauf gekühlt.

Beide Kühlkreisläufe sind mit Passivkühlern auf dem Maschinenhausdach verbunden, in denen das Wasser rückgekühlt wird.

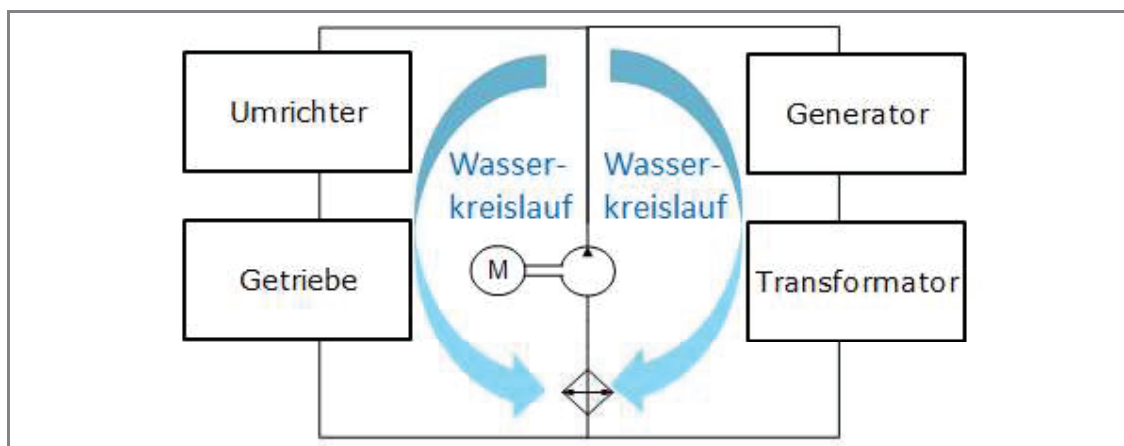


Abb. 3: Schematische Darstellung Kühlkreislauf

2. Steuerung und elektrisches System

Die WEA arbeitet automatisch. Eine speicherprogrammierbare Steuerung (SPS) überwacht mit einer Vielzahl an Sensoren ständig die Betriebsparameter, vergleicht die Ist-Werte mit den entsprechenden Sollwerten und erteilt an die Anlagenkomponenten die erforderlichen Steuerbefehle. Die Betriebsparameter werden von Nordex vorgegeben und sind auf den jeweiligen Standort abgestimmt. Die Steuerung befindet sich in einem Schaltschrank im Turmfuß.

Bei Windstille bleibt die WEA im Ruhezustand. Nur verschiedene Hilfssysteme wie Heizungen, Getriebschmierung und die SPS, die die Daten der Windmessenrichtung überwacht, sind in Betrieb oder werden nach Bedarf zugeschaltet. Alle anderen Systeme sind ausgeschaltet und verbrauchen keine Energie. Der Rotor trudelt. Wird die Einschaltwindgeschwindigkeit erreicht, wechselt die WEA in den Zustand „Betriebsbereit“. Jetzt werden alle Systeme getestet, das Maschinenhaus nach dem Wind ausgerichtet und die Rotorblätter in den Wind gedreht. Ist eine bestimmte Drehzahl erreicht, wird der Generator ans Netz gekoppelt und die WEA produziert elektrische Energie.

Bei niedrigen Windgeschwindigkeiten arbeitet die WEA im Teillastbetrieb. Dabei bleiben die Rotorblätter maximal in den Wind gedreht. Die von der WEA abgegebene Leistung hängt von der Windgeschwindigkeit ab.

Bei Erreichen der Nennwindgeschwindigkeit geht die WEA in den Nennlastbereich über. Erhöht sich die Windgeschwindigkeit weiter, bewirkt die Drehzahlregelung eine Änderung der Rotorblattwinkel, sodass im Ergebnis die Rotordrehzahl und damit die Leistungsabgabe der WEA konstant gehalten werden.

Das Azimutsystem sorgt dafür, dass sich das Maschinenhaus stets optimal im Wind ausrichtet. Dazu messen zwei getrennte Windmesssysteme auf dem Maschinenhaus die Windrichtung. Dabei wird für die Steuerung nur ein Windmesssystem herangezogen, während das zweite das erste überwacht und bei dessen Ausfall einspringt. Weicht die gemessene Windrichtung zu sehr von der Ausrichtung des Maschinenhauses ab, wird das Maschinenhaus aktiv nachgeführt.

Die Umwandlung der vom Rotor aufgenommenen Windenergie in elektrische Energie erfolgt mit einem doppelt gespeisten Asynchrongenerator mit Schleifringläufer. Sein Stator ist direkt und der Rotor über einen speziell gesteuerten Frequenzumrichter mit dem Mittelspannungstransformator verbunden, der die Anlage mit dem Netz verbindet. Dadurch muss nur ein Teil der Leistung über den Umrichter geführt werden, was geringe elektrische Systemverluste ermöglicht.

2.1 Sicherheitssysteme

Nordex Windenergieanlagen sind mit technischen Ausrüstungen und Einrichtungen ausgestattet, die dem Personen- und Anlagenschutz dienen und einen dauerhaften Betrieb gewährleisten. Die gesamte Anlage ist entsprechend der Maschinenrichtlinie 2006/42/EG ausgelegt und nach IEC 61400 zertifiziert.

Die Überwachung sicherheitsrelevanter Parameter in der Anlagensteuerung erfolgt kontinuierlich. Dabei werden die Sensordaten der sicheren Sensoren über ein sicheres Bussystem zur Auswertung an die sichere Steuerung übermittelt. Bei Überschreitung festgelegter Parameter wird die Anlage über Aktoren gestoppt und in einen sicheren Zustand gesetzt.

In Abhängigkeit von der Abschaltursache werden unterschiedliche Bremsprogramme ausgelöst. Bei äußeren Ursachen wie zu hoher Windgeschwindigkeit oder Unterschreitung der Betriebstemperatur wird die Anlage mittels Rotorblattverstellung sanft gebremst. Weitere Sicherheitsfunktionen dienen dem sicheren Stillsetzen von Antrieben für Wartungsarbeiten.

2.2 Blitz-/Überspannungsschutz, Elektromagnetische Verträglichkeit (EMV)

Der Blitz-/Überspannungsschutz der Windenergieanlage basiert auf dem EMV-orientierten Blitzschutzzonenkonzept, das aus der Ausführung von inneren und äußeren Blitz-/Überspannungsschutzmaßnahmen, unter Berücksichtigung der Norm IEC 61400-24, besteht. Die Windenergieanlage ist nach Blitzschutzklasse I ausgelegt.

Die Windenergieanlage mit den elektrischen Betriebsmitteln, Verbrauchern, der Mess-, Steuer-, Regelungs-, Schutz-, Informations- und Telekommunikationstechnik erfüllt die EMV-Anforderungen entsprechend der IEC 61400-1.

2.3 Mittelspannungsanlage

Die Mittelspannungskomponenten dienen dem Anschluss einer WEA an das Mittelspannungsnetz im Windpark oder an das Netz des örtlichen Netzbetreibers. Im Turmfuß befindet sich die **MS-Schaltanlage**. Diese besteht aus einem Transformatorfeld mit Leistungsschalter und mindestens einem Ringkabelfeld als Standard oder bis zu drei Ringkabelfeldern als Option (abhängig von der Windpark-Konfiguration). Das Transformatorfeld setzt sich zusammen aus einem Vakuum-Leistungsschalter und dem Trennschalter mit Erdungsschalter. Das Ringkabelfeld besteht aus einem Lasttrennschalter mit Erdungsschalter. Die gesamte MS-Schaltanlage ist auf einem Bodenrahmen/Adapterrahmen montiert.

Weitere Eigenschaften der MS-Schaltanlage:

- Stückprüfungen jeder Schaltanlage gemäß IEC 62271-200
- Typgeprüft, SF6 isoliert
- Innenraumschaltanlage für abgeschlossene elektrische Betriebsstätten (min. IP2X)
- SF-6 Kessel: metallgeschottet, metallgekapselt (min. IP65), unabhängig gegenüber Umwelteinflüssen
- Angezeigte Schaltstellungen „Ein - Aus - Geerdet“
- Prüfklemmleiste für Sekundärprüfung
- Wartungsarm nach Klasse E2 (IEC 62271-100)

Bei technischer Verfügbarkeit kann Nordex alternativ zu herkömmlichen SF6-isolierten Schaltanlagen auch SF6-freie Schaltanlagen liefern. Die Möglichkeit ist im Vorfeld mit Nordex abzustimmen.

Der Anlagenschutz der MS-Schaltanlage wird durch folgende Punkte erreicht:

- Erhöhter Personen- und Anlagenschutz bei Störlichtbögen durch Typprüfung nach IEC 62271-200
- Wandlerstromversorgtes und einschaltstromstabilisiertes Schutzgerät als UMZ-Relais (Unabhängiger Maximalstromzeitschutz)
- Betätigungsöffnungen für Schaltgeräte sind funktional gegeneinander verriegelt und optional abschließbar
- Korrosionsschutz der Schaltzellen durch Feuerverzinkung und lackierte Oberflächen
- Druckentlastung durch Druckabsorberkanal im Falle eines Störlichtbogens. Alternativ kann für die USA ein Lichtbogenunterdrücker im Tank und im Kabelanschlussraum installiert sein.

Transformator und **Umrichter** sind im Maschinenhaus platziert. Der Transformator ist nach IEC 60076-16 spezifiziert.

Die Stahlbauteile am Transformator sind nach Korrosionsschutzklasse C3 (H) ausgelegt. Weitere Schutzvorkehrungen:

- Geerdeter Kessel (Estertrafo)
- Übertemperaturschutz durch Temperaturfühler und -relais
- Hermetikschutz (Leckage) und Überdruckschutz bei Estertrafo

2.4 Niederspannungsnetzformen

Das **950-V-Niederspannungsnetz** ist die primäre energietechnische Niederspannungsanlage der Windenergieanlage. Als IT-Netzform und Dreiphasendrehstromnetz ist es von der Erde isoliert. Die Elemente der elektrischen Betriebs- und Messmittel dieses Netzes sind direkt oder über separate Schutzpotenzialausgleichsleitungen geerdet. Als weitere Schutzmaßnahme des Personen- und Anlagenschutzes im 950-V-IT-Netz ist eine zentrale Isolationsüberwachungseinrichtung installiert.

Das **400-V-/230-V-Niederspannungsnetz** ist die Niederspannungseigenbedarfsanlage der Windenergieanlage. Es ist als TN-S-Netzform und Dreiphasendrehstromnetz an den speisenden Netztransformatoren direkt sternpunktgeerdet. Der Schutzerdungsleiter PE und Neutralleiter sind separat vorhanden. Die Körper elektrischer Betriebsmittel und Verbraucher sind unter Einbeziehung des zusätzlichen Schutzpotenzialausgleichs direkt und unmittelbar über Schutzerdungsleiterverbindungen mit den Sternpunkten der speisenden Netztransformatoren verbunden.

2.5 Eigenbedarf der Windenergieanlage

Der Niederspannungseigenbedarf der Windenergieanlage im WEA-Stand-by-Betrieb und WEA-Einspeisebetrieb wird durch folgende Verbraucher angefordert:

- Anlagensteuerung inklusive Steuerung Hauptumrichter
- 400-V-/230-V-Eigenbedarf Hauptumrichter
- 230-V-AC-USV-Versorgung inklusive 24-V-DC-Versorgung
- Azimutsystem
- Pitchsystem
- Nebenantriebe wie Pumpen, Lüfter und Schmieranlagen
- Heizungen und Beleuchtung
- Hilffssysteme wie Befahranlage, Gefahrenfeuer

Langzeitmessungen zeigen, dass die durchschnittliche, auf das Jahr bezogene Grundlast der Niederspannungseigenbedarfsanlage im WEA-Einspeisebetrieb im mittleren 10 min-Mittelwert ca. 15 kW beträgt und der maximale 10 min-Mittelwert bis zu 25 kW/32kVA erreichen kann. Diese Werte sind bereits in den Leistungskurven enthalten.

Für Standorte mit einer mittleren Jahreswindgeschwindigkeit von 6,5 m/s fallen ca. 10 MWh Eigenverbrauch an, dieser Wert ist jedoch sehr standortabhängig.

Der Eigenverbrauch ist definiert als der Energiebezug der WEA aus dem Stromnetz für den Zeitraum, in dem die WEA keinen Strom in das Netz einspeist.

3. Optionen

Als zusätzliche Ausstattung für Nordex Windenergieanlagen stehen verschiedene Optionen auf Anfrage zur Verfügung.

Die Möglichkeit der optionalen Ausstattung ist im Vorfeld mit Nordex abzustimmen.

4. Technische Daten

4.1 Technische Konzeption

Technische Konzeption	
Überlebenstemperatur	-40 °C bis +50 °C
Betriebstemperaturbereich Normal Climate Version	-20 °C bis +40 °C ¹⁾
Betriebstemperaturbereich Cold Climate Version	-30 °C bis +40 °C ¹⁾
Stopp	Standard: -20 °C, Wiederanlauf bei -18 °C CCV: -30 °C, Wiederanlauf bei -28 °C
Max. Höhe über N.N.	2000 m ¹⁾
Zertifikat	gemäß IEC 61400-22 und DIBt 2012
Typ	3-Blatt-Rotor mit horizontaler Achse Luv-Läufer
Leistungsregelung	aktive Einzelblattverstellung
Nennleistung	bis zu 7000 kW ¹⁾
Nennleistung ab Windgeschwindigkeit (bei einer Luftdichte von 1,225 kg/m ³)	ca. 13,5 m/s
Betriebsdrehzahlbereich des Rotors	6,0 min ⁻¹ bis 11,6 min ⁻¹
Nenndrehzahl	ca. 10,0 min ⁻¹
Einschaltwindgeschwindigkeit	3 m/s
Abschaltwindgeschwindigkeit	26 m/s ²⁾
Wiedereinschaltwindgeschwindigkeit	25,5 m/s ²⁾
Rechnerische Lebensdauer	≥ 25 Jahre

¹⁾ Nennleistung wird in Abhängigkeit vom Leistungsfaktor und der Aufstellhöhe bis zu definierten Temperaturbereichen erreicht.

²⁾ Die Abschaltwindgeschwindigkeit kann projektspezifisch zur Sicherstellung der Standsicherheit reduziert werden.

4.2 Türme

Türme	TS98-01	TS113-00	TS118-03	TS138	TS148-01	TS159-01	TCS164B-03
Nabenhöhe*	98,5 m	113,0 m	118,0 m	138,0 m	148,0 m	158,5 m	164,0 m
Turmtyp	Stahlrohrturm						Hybridturm
Windklasse	IEC S	IEC S	IEC S DIBt S	IEC S	IEC S	IEC S	IEC S DIBt S
Oberflächenbeschaffenheit	Farbsystembeschichtung						**

* Beinhaltet Fundamenthöhe über Geländeoberkante

** Stahlsektion: Farbsystembeschichtung; Betonteil: Sichtbeton

4.3 Rotor und Rotorblätter

Rotor	
Rotordurchmesser	163,0 m
Überstrichene Fläche	20867 m ²
Nennleistung/Fläche	326 W/m ²
Neigungswinkel der Rotorwelle	5°
Konuswinkel der Rotorblätter	5,5°

Rotorblatt	
Material	glasfaser- und kohlenstofffaserverstärkter Kunststoff
Gesamtlänge	79,7 m

Rotornabe	
Material Rotornabengrundkörper	Gussteil
Material Spinner	glasfaserverstärkter Kunststoff

4.4 Maschinenhaus

Maschinenhaus	
Tragwerk	geschweisste Stahlkonstruktion
Verkleidung	glasfaserverstärkter Kunststoff
Maschinenträger	Gussteil
Generatorträger	geschweisste Stahlkonstruktion

4.4.1 Rotorwelle

Rotorwelle/Rotorlagerung	
Typ	geschmiedete Hohlwelle
Material	42CrMo4 oder 34CrNiMo6
Lagertyp	Pendelrollenlager
Schmierung	regelmäßig mit Schmierfett

4.4.2 Bremse und Getriebe

Mechanische Bremse	
Typ	aktive betätigte Scheibenbremse
Anordnung	auf der schnellen Welle
Anzahl der Bremskaliber	1
Material der Bremsbeläge	organisches Belagmaterial

Getriebe	
Typ	mehrstufiges Planetengetriebe + Stirnradstufe
Übersetzungsverhältnis	50 Hz: $i = 122,4$ 60 Hz: $i = 146,9$
Schmierung	Zwangsschmierung
Ölmenge inkl. Kühlkreislauf	max. 800 l
Öltyp	VG 320
Max. Öltemperatur	ca. 77 °C
Ölwechsel	Wechsel nach Bedarf

4.4.3 E-Kettenzug und Brückentraverse

E-Kettenzug und Brückenkrantaverse	
E-Kettenzug max. Last	min. 850 kg
Brückentraverse max. Last	Schiebefahrwerk zur Aufnahme eines Handkettenzugs 1000 kg

4.5 Elektrische Anlage

Elektrische Anlage *	
Nennleistung P_{nG}	7000
Nennspannung	3 x AC 950 V $\pm$ 10 % (Grid-Code-spezifisch)
Nennstrom bei voller Blindstromspeisung I_{nG} bei S_{nG}	4727 A
Nennscheinleistung S_{nG} bei P_{nG}	7778 kVA
Frequenz	50 und 60 Hz

*) Alle Angaben sind Maximalwerte. Abhängig von der jeweiligen Bemessungsspannung, Bemessungsscheinleistung und WEA-Bemessungswirkleistung können die Werte variieren.

4.5.1 Transformator

Transformator*	50 Hz	60 Hz
Gesamtgewicht	ca. 10 t	
Isolationsmedium	Ester	
Bemessungsspannung U_S , U_r	950 V	
Bemessungsspannung U_S , abhängig vom MS-Netz, U_r	20 kV/30 kV/34 kV	
Anzapfungen überspannungsseitig	20 kV und 30 kV: + 4 x 2,5 % 34 kV: + 4 x 0,5 kV	
Netzspannung U_S	20; 20,5; 21; 21,5; 22 kV 30; 30,75; 31,5; 32,25; 33 kV 34; 34,5; 35; 35,5; 36 kV	
Bemessungsfrequenz f_r	50 Hz	60 Hz
Schaltgruppe	Dy5	
Aufstellungshöhe (NN)	bis 2000 m	
Bemessungsscheinleistung S_r	7800 kVA	
Kurzschlussspannung, U_z	9 % $\pm$ 10 % Toleranz	
Mindestwert des maximalen Wirkungsgrades η , (EU) 2019/1783, 548/2014	99,590 %	–
Einschaltstrom	$\leq 5,5 \times I_N$ (Scheitelwert)	
Verlustleistung ¹⁾		
Leerlaufverluste	3050 W	4300 W
Kurzschlussverluste	80000 W	80700 W

*) Angaben sind (sofern nicht anders angegeben) Maximalwerte. Abhängig von der jeweiligen Bemessungsspannung, Bemessungsscheinleistung und WEA-Bemessungswirkleistung können die Werte abweichen.

¹⁾ Richtwerte

4.5.2 Mittelspannungsschaltanlage

Mittelspannungsschaltanlage	
Bemessungsspannung (abhängig vom MS-Netz)	24, 36, 38 oder 40,5 kV
Bemessungsstrom	50 Hz: 630 A 60 Hz: 600 A
Bemessungskurzschlussdauer	1 s
Bemessungskurzschlussstrom	24 kV: 16 kA (20 kA optional) 36/38/40,5 kV: 20 kA (25 kA optional)
Minimale/Maximale Umgebungstemperatur im Betrieb	NCV: -25 °C bis +40 °C
	CCV: -30 °C bis +40 °C
Anschlußtyp	Außenkonus Typ C nach EN 50181 USA: Außenkonus Typ E nach IEEE 386
Leistungsschalter	
Schaltzahl mit Bemessungsstrom	E2
Schaltzahl mit Kurzschlussausschaltstrom	E2
Mechanische Schaltzahl	M1
Schalten kapazitiver Ströme	min. C1 - gering
Lasttrennschalter	
Schaltzahl mit Bemessungsstrom	E3
Schaltzahl mit Kurzschlussausschaltstrom	E3
Mechanische Schaltzahl	M1
Trennschalter	
Mechanische Schaltzahl	M0
Erdungsschalter	
Schaltzahl mit Bemessungs-Kurzschlusseinschaltstrom	E2
Mechanische Schaltzahl	≥ 1000

4.5.3 Generator

Generator	
Typ	6-polig, doppelt gespeiste Asynchronmaschine
Schutzart	IP 54 (Schleifringkasten IP 23)
Nennspannung	950 V
Frequenz	50 und 60 Hz
Drehzahlbereich	50 Hz: 650 bis 1500 min ⁻¹ 60 Hz: 780 bis 1800 min ⁻¹
Pole	6
Gewicht	ca. 13,5 t

4.6 Kühlung

Kühlung	
Getriebe	
Typ	Ölkreislauf mit Öl/Wasser-Wärmetauscher und Thermobypass
Filter	Grobfilter 50 µm / Feinfilter 10 µm / Feinstfilter < 5 µm
Generator	
Typ	Wasserkreislauf mit Wasser/Luft-Wärmetauscher und Thermobypass
Kühlmittel	Wasser/Glykol basiertes Kühlmittel
Umrichter	
Typ	Wasserkreislauf mit Wasser/Luft-Wärmetauscher und Thermobypass
Kühlmittel	Wasser/Glykol basiertes Kühlmittel
Transformator	
Kühlungsmittel	Wasser/Glykol basiertes Kühlmittel
Kühlkreislauf	Esterkreislauf mit Ester/Wasser-Wärmetauscher

4.7 Pitchsystem

Pitchsystem	
Pitchdrehverbindung	2-reihiges 4-Punktlager
Schmierung Verzahnung/ Laufbahn	regelmäßige Schmierung mit Fett
Antrieb	Elektromotoren inkl. Federkraftbremse und mehrstufigem Planetengetriebe
Notstromversorgung	Akkumulatoren

4.8 Azimutsystem

Azimutsystem	
Azimutdrehverbindung	2-reihiges 4-Punktlager
Schmierung Verzahnung/Laufbahn	regelmäßige Schmierung mit Fett
Antrieb	Elektromotoren inkl. Federkraftbremse und vierstufigem Planetengetriebe
Anzahl der Antriebe	5-6
Nachführgeschwindigkeit	ca. 0,4 °/s

4.9 Korrosionsschutz

Korrosionsschutz*	Innen	Außen
Maschinenhaus	C3	C4
Nabe, inklusive Spinner	C3	C4
Turm	C3	C4
Stahlsektionen Betonteile	Farbsystembeschichtung Sichtbeton	Farbsystembeschichtung Sichtbeton

* Kategorien des Korrosionsschutzes entsprechend ISO 12944-2

4.10 Automatisierungssysteme

Automatisierungssystem	
Feldbussystem	Profinet
Sicheres Feldbussystem	Profisafe via Profinet
Anlagensteuerung	Profinet-Anlagensteuerung
Sicherheitssteuerung	Integrierte Sicherheitsteuerung

3.3 Gliederung der Anlage in Anlagenteile und Betriebseinheiten - Übersicht

Hauptan lage WEA 01 1.6.2V	AN WEA 01 1.6.2V	AN WEA 02 1.6.2V	AN WEA 03 1.6.2V	AN WEA 04 1.6.2V	AN WEA 05 1.6.2V
BE	BE	BE	BE	BE	BE

3.4 Betriebsgebäude, Maschinen, Apparate und Behälter

BE - Nr.	Betriebseinheit	Gebäude Nr. / Benennung	Raum Nr. / Benennung	Maschine / Apparat / Behälter				[Einheit]	Status N=neu V=vorh. Ä=Änder.
				Nr.	Benennung	Charakteristische Größe	Leistung/Fläche /Inhalt		
1	2	3	4	5	6	7	8	9	10

3.5 Angaben zu gehandhabten Stoffen inklusive Abwasser und Abfall und deren Stoffströmen

Bezeichnung des Stoffes / Gemisches / Erzeugnisses	Gesamt- menge	Einheit	Zusammensetzung, Anteil (Gew.-%)			Heizwert (MJ /kg)	AV V-Nr.	Einsatzstoff	Zwischen- produkt	Produkt / Erzeugnis	Neben- produkte	Entsorgung Abfall	Abwasser	Emissionen	Stoffverluste	Gefährliche Stoffe	REA- Charakteristika	Klimaschutz- schädigend	Wassergefährdend	AZB relevant	Bemerkungen	
			Komponenten- name	CAS- Nr.	Anteil (Gew.-%)																	
					Min.																	Max.
1	2	3	4	5	6	7	8	9	10	11	12	13	14	15	16	17	18	19	20	21	22	23
Kühlfüssigkeit	150,00	l	Varidos FSK 45						☒	☐	☐	☐	☐	☐	☐	☒	☒	☐	☒	☐	Kühlsysteme in Maschineneinheiten	
Kühlfüssigkeit	150,00	l	Antifrogen N44	107-21-1					☒	☐	☐	☐	☐	☐	☐	☒	☒	☐	☒	☐	Kühlsysteme in Maschineneinheiten	
Fett	12,00	kg	Klüberplex BEM 41-132						☒	☐	☐	☐	☐	☐	☐	☐	☐	☐	☒	☐	Generatorlager	
mineralisches Öl	5,00	l	Shell Tellus S4 VX 32						☒	☐	☐	☐	☐	☐	☐	☒	☒	☐	☒	☐	Hydrauliksystem	
synthetisches Öl	700,00	l	Fuchs RENOLIN UNISYS CLP 320 etc.						☒	☐	☐	☐	☐	☐	☐	☐	☒	☐	☒	☐	Getriebe inkl. Kühlkreislauf	
Fett	60,00	kg	Mobil SHC Grease 460WT etc.	68649-12-7				120112	☒	☐	☐	☐	☐	☐	☐	☐	☐	☐	☒	☐	Rotorlager	
Trafo Öl	2.200,00	l	Midel 7131	68424-31-7					☒	☐	☐	☐	☐	☐	☐	☐	☐	☐	☒	☐	Transformator	
syntetisches Öl	132,00	l	Mobil SHC 629					130206	☒	☐	☐	☐	☐	☐	☐	☐	☐	☐	☒	☐	Azimetgetriebe	
Fett	3,00	kg	Fuchs Gleitmo 585K /Plus						☒	☐	☐	☐	☐	☐	☐	☐	☐	☐	☒	☐	Azimetdreiverbindung Laufbahn	
Fett	5,00	kg	Fuchs Ceplattyn BL white						☒	☐	☐	☐	☐	☐	☐	☐	☐	☐	☒	☐	Pitchdrehverbindung Verzahnung	

Bezeichnung des Stoffes / Gemisches / Erzeugnisses	Gesamt- menge	Einheit	Zusammensetzung, Anteil (Gew.-%)				Heiz- wert (MJ /kg)	AV V- Nr.	Eins- atz- stoff	Zwis- che- n- prod- ukt	Prod- ukt / Erz- eugnis	Neb- en- prod- ukte	Ents- tehe- nder Abfa- ll	Abw- asser	Emi- ssions- relev- ant	Stör- fall- relev- ant	Gef- ahr- stoff	REA- CH- rele- vant	Klima-, Ozons- chicht- schädi- gend	Was- ser- gefähr- dend	AZB relev- ant	Bemerkun- g	
			Komponenten- name	CAS- Nr.	Anteil (Gew.-%)																		
					Min.	Max.																	
1	2	3	4	5	6	7	8	9	10	11	12	13	14	15	16	17	18	19	20	21	22	23	
Fett	33,00	kg	Fuchs Gleitmo 585K /Plus						☒	☐	☐	☐	☐	☐	☐	☐	☐	☒	☐	☐	☒	☐	Pitchdreh- verbindun- g Laufbahn
Fett	5,00	kg	Fuchs Cleppatyn BL White						☒	☐	☐	☐	☐	☐	☐	☐	☐	☒	☐	☐	☐	☐	Azimutdre- hverbundu- ng Verzäh- nung
Mobil SHC 629	33,00	l	Shell Omala S4 GXV etc.						☒	☐	☐	☐	☐	☐	☐	☐	☐	☐	☐	☒	☐	☐	Pitchgetrie- be
PE-Folie	30,00	m2						17 02 03	☐	☐	☐	☐	☒	☐	☐	☐	☐	☐	☐	☐	☐	☐	Errichtung und IBN
Pappe	100,00	m2						15 01 01	☐	☐	☐	☐	☒	☐	☐	☐	☐	☐	☐	☐	☐	☐	Errichtung und IBN
Papierreste	50,00	m2						15 01 01	☐	☐	☐	☐	☒	☐	☐	☐	☐	☐	☐	☐	☐	☐	Errichtung und IBN
Holz	500,00	kg						17 02 01	☐	☐	☐	☐	☒	☐	☐	☐	☐	☐	☐	☐	☐	☐	Errichtung und IBN
Styropor	2,00	m3						15 01 02	☐	☐	☐	☐	☒	☐	☐	☐	☐	☐	☐	☐	☐	☐	Errichtung und IBN
Teppichreste	5,00	kg						17 09 04	☐	☐	☐	☐	☒	☐	☐	☐	☐	☐	☐	☐	☐	☐	Errichtung und IBN
Kabelreste	30,00	kg						17 04 07	☐	☐	☐	☐	☒	☐	☐	☐	☐	☐	☐	☐	☐	☐	Errichtung und IBN
Kabelbinder- reste	1,00	kg						15 01 02	☐	☐	☐	☐	☒	☐	☐	☐	☐	☐	☐	☐	☐	☐	Errichtung und IBN

Bezeichnung des Stoffes / Gemisches / Erzeugnisses	Gesamt- menge	Einheit	Zusammensetzung, Anteil (Gew.-%)				Heizwert (MJ /kg)	AV V-Nr.	Einsatzstoff	Zwischenprodukt	Produkt / Erzeugnis	Nebenprodukte	Entscheidung Abfall	Abwasser	Emissionen relevant	Stoff- fall- relevant	Gefahrstoff	REACH- relevant	Klima-, Ozon- schädigend	Wasser- gefährdend	AZB relevant	Bemerkungen
			Komponenten- name	CAS- Nr.	Anteil (Gew.-%)																	
					Min.	Max.																
1	2	3	4	5	6	7	8	9	10	11	12	13	14	15	16	17	18	19	20	21	22	23
Verpackungsmaterial	30,00	kg						150101	☐	☐	☐	☐	☒	☐	☐	☐	☐	☐	☐	☐	☐	Errichtung und IBN
haushaltähnliche Abfälle	20,00	kg						200301	☐	☐	☐	☐	☒	☐	☐	☐	☐	☐	☐	☐	☐	Errichtung und IBN
Putzlappen (mit Fett und Ölresten)	10,00	kg						150110	☐	☐	☐	☐	☒	☐	☐	☐	☐	☐	☐	☐	☐	Errichtung und IBN
Altfarben, Spraydosen, Dichtmittel								080111, 160504	☐	☐	☐	☐	☒	☐	☐	☐	☐	☐	☐	☐	☐	Errichtung und IBN
ÖlfILTER /Hauptgetriebe	10,00	kg/a						150202	☒	☐	☐	☐	☐	☒	☐	☐	☐	☐	☐	☒	☐	Betrieb
ÖlfILTER Hydraulik	0.50	kg/a						150202	☐	☐	☐	☐	☒	☐	☐	☐	☐	☐	☐	☒	☐	Betrieb
Belüftungsfilter Hauptgetriebe	0.50	kg/a						150203	☐	☐	☐	☐	☒	☐	☐	☐	☐	☐	☐	☐	☐	Betrieb
Belüftungsfilter /Schaltschrank	1.00	m3						150203	☐	☐	☐	☐	☒	☐	☐	☐	☐	☐	☐	☐	☐	Betrieb
Kohlebürsten insp. jährlich Austausch nach Bedarf	8.00	kg						160216	☐	☐	☐	☐	☒	☐	☐	☐	☐	☐	☐	☐	☐	Betrieb
Bremsbeläge	2.40	kg/a						160112	☐	☐	☐	☐	☒	☐	☐	☐	☐	☐	☐	☐	☐	Betrieb

Bezeichnung des Stoffes / Gemisches / Erzeugnisses	Gesamt- menge	Einheit	Zusammensetzung, Anteil (Gew.-%)				Heizwert (MJ /kg)	AV V-Nr.	Einsatzstoff	Zwischen- produkt	Produkt / Erzeugnis	Neben- produkte	Entscheidung Abfall	Abwasser	Emissionen	Störfälle	Gefährstoffe	REACH	Klima-, Ozon- schädigend	Wasser- gefährdend	AZB relevant	Bemerkungen
			Komponenten- name	CAS- Nr.	Anteil (Gew.-%)																	
					Min.	Max.																
1	2	3	4	5	6	7	8	9	10	11	12	13	14	15	16	17	18	19	20	21	22	23
Kühlwasser	7,00	kg/a						16 03 05	☐	☐	☐	☐	☒	☐	☐	☐	☐	☐	☐	☒	☐	Betrieb
Fett/Maschinenhaus/Nabe	50,00	kg/a						12 01 12	☐	☐	☐	☐	☒	☐	☐	☐	☐	☐	☐	☒	☐	Betrieb
Akkumulatoren/Pitchsystem	7,50	kg/a						16 02 09	☐	☐	☐	☐	☒	☐	☐	☐	☐	☐	☐	☒	☐	Betrieb
Öl Hauptgetriebe	0,10	m3/a						13 20 3	☐	☐	☐	☐	☒	☐	☐	☐	☐	☐	☐	☒	☐	Betrieb
Öl Pitchsystem	0,00	m3/a						13 02 03	☐	☐	☐	☐	☒	☐	☐	☐	☐	☐	☐	☒	☐	Betrieb
Öl Azimutgetriebe	0,02	m3/a						13 02 06	☐	☐	☐	☐	☒	☐	☐	☐	☐	☐	☐	☒	☐	Betrieb
Öl Hydraulik	0,01	m3/a						13 01 10	☐	☐	☐	☐	☒	☐	☐	☐	☐	☐	☐	☒	☐	Betrieb
Papiertücher Montageplatz	2,00	kg/a						15 02 02	☐	☐	☐	☐	☒	☐	☐	☐	☐	☐	☐	☒	☐	Betrieb
Putzlappen Montageplatz	25,00	kg/a						15 02 02	☐	☐	☐	☐	☒	☐	☐	☐	☐	☐	☐	☒	☐	Betrieb
Restmüll	10,00	kg/a						20 03 01	☐	☐	☐	☐	☐	☐	☐	☐	☐	☐	☐	☒	☐	Betrieb

3.5.1 Sicherheitsdatenblätter der gehandhabten Stoffe

Im Kapitel 3.5. sind die gehandhabten Stoffe und Stoffmengen benannt. Weiterhin sind die anfallenden Stoffe nach Errichtung und IBN bzw. Betrieb dargestellt. Im Kapitel 3.5.1. sind konkrete Maßnahmen beim Umschlag von wassergefährdenden Stoffen benannt, als auch die Sicherheitsdatenblätter, der in Tabelle 3.5. benannten Stoffe, hinterlegt.

3.5.1 Betriebsanweisung Umschlag Wassergefährdender Stoffe

3.5.1.a. Einsatz von Flüssigkeiten und Maßnahmen gegen unfallbedingten Austritt D4k

3.5.1.b. Getriebeölwechsel an NORDEX WEA

3.5.1.c - 3.1.5.u. Sicherheitsdatenblätter gemäß EG 1907/2006 in der der zuletzt geänderten Fassung

3.5.2. Stellungnahme Störfall-Verordnung (12. BImSchV) N163-6X

3.5.3.a. Errichtung und IBN Abfälle_Abfallbeseitigung

3.5.3.b. Abfälle bei Anlagenbetrieb

Anlagen:

- 3.5.1. BA Umschlag wassergefährdender Stoffe.pdf
- 3.5.1.a. Einsatz von Flüssigkeiten & Maßnahmen_D4k.pdf
- 3.5.1.b. Getriebeölwechsel-WEA.pdf
- 3.5.1.c.. NALCO_VARIDOS_FSK.pdf
- 3.5.1.d. Antifrogen_N.pdf
- 3.5.1.e. Klueberplex_BEM_41-132.PDF
- 3.5.1.f. Shell Tellus S4 VX 32.PDF
- 3.5.1.g. Fuchs_RENOLIN_UNISYN_CLP_320.PDF
- 3.5.1.h. Shell Omala S5 Wind 320.PDF
- 3.5.1.i. Mobil SHC Gear 320 WT.pdf
- 3.5.1.j. Optigear Synthetic CT 320.pdf
- 3.5.1.k. MOBIL SHC GREASE 460 WT.pdf
- 3.5.1.l. SDS_KLUEBERPLEX_BEM_41-141.pdf
- 3.5.1.m. KLUEBERGREASE_WT.PDF
- 3.5.1.n. Castrol_Tribol_GR_SW_460.pdf
- 3.5.1.o. MIDEL_7131_SDS.pdf
- 3.5.1.p. MOBIL_SHC_629.pdf
- 3.5.1.q. Shell_Omala_S4_GXV_150.PDF
- 3.5.1.r. GLEITMO_585.PDF
- 3.5.1.s. GLEITMO_585_K_PLUS.PDF
- 3.5.1.t. Fuchs ceplattyn-bl-white.PDF
- 3.5.1.u. URETHYN_XHD_2.PDF
- 3.5.2. Stellungnahme Störfall-Verordnung (12. BImSchV) N163-6.X.pdf
- 3.5.3.a. Errichtung und IBN Abfälle_Abfallbeseitigung.pdf

- 3.5.3.b. Abfaelle bei Anlagenbetrieb.pdf

Betriebsanweisung Umschlag von wassergefährdenden Stoffen an WEA

Datum: 30.10.2023

Version: 1.0

BA-Nr.: BA-GER-SERV-029

Geltungsbereich

Diese Betriebsanweisung gilt für den Umschlag von wassergefährdenden Stoffen an Nordex-Windenergieanlagen. Wassergefährdende Stoffe im Sinne dieser Betriebsanweisung sind alle Betriebsmittel wie z.B. Kühlmittel, Öle und Schmierstoffe, die zur oder von der WEA transportiert werden und die als wassergefährdend eingestuft sind. Mit „Umschlag“ ist der Transport der Stoffe an der WEA vom Service-Fahrzeug bis in das Maschinenhaus und umgekehrt gemeint.

Gefahren für Menschen und Umwelt

Neben Gefährdungen für Menschen, die sich aufgrund der Einstufung als Gefahrstoff ergeben (näheres hierzu in den entsprechenden Sicherheitsdatenblättern und Betriebsanweisungen für Gefahrstoffe), besitzen insbesondere die in der WEA eingesetzten Betriebsmittel wie Öle, Schmierstoffe und Kühlmittel wassergefährdende Eigenschaften, die sich negativ auf Lebewesen und Mikroorganismen auswirken, wenn diese ins (Grund-) Wasser gelangen. Daher ist die Freisetzung wassergefährdender Stoffe in die Umwelt zu vermeiden.

Schutzmaßnahmen und Verhaltensregeln

- Betriebsanweisungen und Sicherheitsdatenblätter der zu verwendenden Stoffe sind stets mitzuführen.
- Alle wassergefährdenden Stoffe dürfen nur in geeigneten, unbeschädigten Behältnissen, z.B. Originalgebinden, transportiert werden.
- Müssen wassergefährdende Stoffe vor dem Einsatz in der WEA umgefüllt werden, so ist dies nur am Service Point zulässig. Ein Umfüllen wassergefährdender Stoffe im oder am Servicefahrzeug an der WEA ist verboten.
- Beim Transport im Servicefahrzeug sind die Behälter gegen Umfallen oder Beschädigung zu sichern.
- Während des gesamten Serviceeinsatzes ist ein Spillkit mit geeignetem Bindemittel mitzuführen.
- So dicht wie möglich an die WEA heranfahren, um die Wegstrecke des Transports so gering wie möglich zu halten. Andere Regelungen, z.B. Gefahr von Eisabwurf, bleiben hiervon unberührt und gelten vorrangig.
- Der Transport vom Servicefahrzeug zur WEA ist nur in einer geeigneten Hebetasche aus Tarpaulin, die auch zum Kranen verwendet werden darf und soll, zulässig (z.B. Hebetasche eckig, WLL 400 kg, EMG Modell 4487).
- Der Transport und das Kranen im Big Bag ist verboten.
- Das Kranen ist nur unter Verwendung einer Hebetasche zulässig. Das direkte Anschlagen der Gebinde ist verboten.
- Beim Kranen muss eine Führungsleine verwendet werden. Die maximale Windgeschwindigkeit von 12m/s im 10-Minuten-Mittel darf nicht überschritten werden. Je nach Gewicht und Größe der zu kranenden Last ist es möglich, dass bereits bei geringeren Windgeschwindigkeiten das Kranen einzustellen ist. Es muss vermieden werden, dass die Last unkontrolliert gegen die Turmwand schlägt.
- Wassergefährdende Stoffe nicht zusammen mit scharfen oder spitzen Gegenständen kranen.
- Auch leere Behälter während des Umschlags stets geschlossen halten.
- Beim Auffüllen innerhalb der Anlage geeignete Hilfsmittel wie Trichter o.ä. als Einfüllhilfe verwenden.
- Dämpfe nicht einatmen.
- Verschüttete Kleinmengen sofort aufnehmen.
- Bei Wechsel des Getriebeöls sind die Anforderungen aus dem Dokument NALL01_008534_DE „Getriebeölwechsel an Nordex-Windenergieanlagen“ in der aktuellen Revision einzuhalten.

Betriebsanweisung Umschlag von wassergefährdenden Stoffen an WEA

Datum: 30.10.2023

Version: 1.0

BA-Nr.: BA-GER-SERV-029

Verhalten bei Austritt in die Umwelt

- Verschüttete / ausgelaufene Flüssigkeiten umgehend mit Bindemittel bedecken. Hierbei die vorgeschriebene persönliche Schutzkleidung tragen.
- Eine weitere Ausbreitung in die Umgebung z.B. durch die Verwendung von Ölbindeschläuchen als Barriere verhindern.
- Gebundene Flüssigkeit oder feste Stoffe aufnehmen und der Entsorgung zuführen.
- Bei Leckagen, die während des Kranens auftreten, Hubvorgang stoppen und Material ablassen. Weitere Maßnahmen siehe oben bzw. angepasst an das Ausmaß der Leckage.
- Alle weiteren Maßnahmen sind immer mit der unteren Wasserschutzbehörde abzustimmen.

Verhalten bei Unfällen / Erste Hilfe-Maßnahmen



- Die konkreten Maßnahmen richten sich nach dem Sicherheitsdatenblatt bzw. der Betriebsanweisung des jeweiligen Stoffes.
- Nach Augenkontakt: gründlich spülen, bei anhaltenden Beschwerden Arzt aufsuchen.
- Nach Hautkontakt: kontaminierte Kleidung sofort ausziehen. Gründlich spülen. Bei andauernden Beschwerden Arzt aufsuchen.
- Nach Einatmen: Bei anhaltenden Beschwerden Arzt aufsuchen.
- Nach Verschlucken: Umgehend einen Arzt aufsuchen.
- Bei einem Arztbesuch ist das Sicherheitsdatenblatt und gegebenenfalls die Betriebsanweisung sowie das Etikett des verwendeten Stoffes mitzunehmen.




Inkrafttreten und Bedeutung

Diese Betriebsanweisung tritt gemäß Freigabedatum in Kraft.

03.01.2024

Freigabe Linie

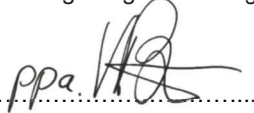

05.01.2024 

Freigabe HSE Region Central

Allgemeine Dokumentation

Einsatz von Flüssigkeiten und Maßnahmen gegen unfallbedingten Austritt

Rev. 08/31.01.2023

Dokumentennr.: E0003951248
Status: Released
Sprache: DE-Deutsch
Vertraulichkeit: Nordex Internal Purpose

- Originaldokument -

Dokument wird elektronisch verteilt.

Original 
TKI
08-02-2023

unterschriften bei Nordex


A.G.L.
08-02-2023

SE & Co. KG, Departn


A.G.L.
08-02-2023

ering.

Dieses Dokument, einschließlich jeglicher Darstellung des Dokuments im Ganzen oder in Teilen, ist geistiges Eigentum der Nordex Energy SE & Co. KG. Sämtliche in diesem Dokument enthaltenen Informationen sind ausschließlich für Mitarbeiter und Mitarbeiter von Partner- und Subunternehmen der Nordex Energy SE & Co. KG, der Nordex SE und ihrer im Sinne der §§15ff AktG verbundenen Unternehmen bestimmt und dürfen nicht (auch nicht in Auszügen) an Dritte weitergegeben werden.

Alle Rechte vorbehalten.

Jegliche Weitergabe, Vervielfältigung, Übersetzung oder sonstige Verwendung dieses Dokuments oder von Teilen desselben, gleich ob in gedruckter, handschriftlicher, elektronischer oder sonstiger Form, ohne ausdrückliche Zustimmung durch die Nordex Energy SE & Co. KG ist untersagt.

© 2023 Nordex Energy SE & Co. KG, Hamburg

Anschrift des Herstellers im Sinne der Maschinenrichtlinie:

Nordex Energy SE & Co. KG
Langenhorner Chaussee 600
22419 Hamburg
Deutschland

Tel: +49 (0)40 300 30 - 1000

Fax: +49 (0)40 300 30 - 1101

info@nordex-online.com

<http://www.nordex-online.com>

Gültigkeit


Anlagengeneration	Produktreihe	Produkt
Delta	Delta4000	N133/4.X, N149/4.X, N149/5.X, N163/5.X, N163/6.X, N175/6.X

Inhalt

1.	Anwendungsorte von Schmierstoffen und Kühlflüssigkeiten	5
2.	Konstruktive Maßnahmen gegen Austritt von Schmierstoffen und Kühlflüssig- keiten	7
3.	Wartung	8
4.	Getriebeölwechsel	8
5.	Entsorgung.....	8

1. Anwendungsorte von Schmierstoffen und Kühlflüssigkeiten

In der Windenergieanlage werden in folgenden Baugruppen Schmierstoffe oder Kühlmittel eingesetzt:

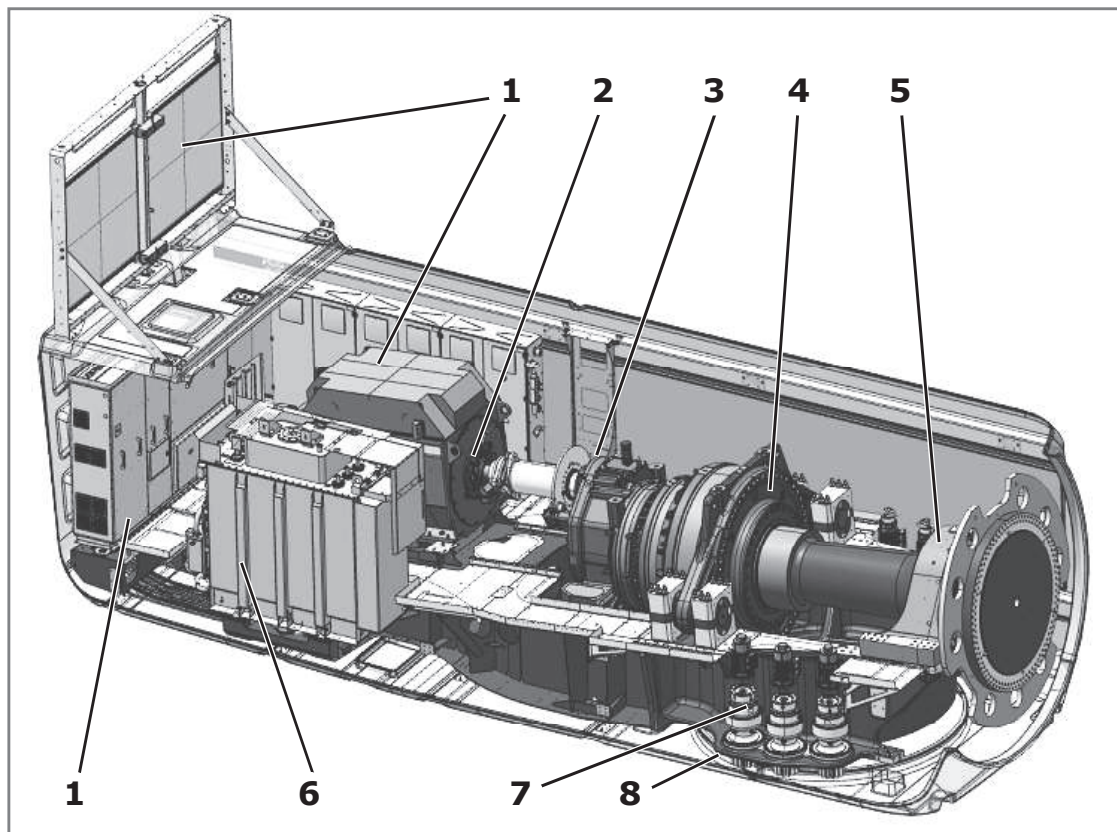

	Anwendungsort	Bezeichnung	Flüssigkeit	Menge	WGK	GKS
1	Kühlsystem Maschinenhaus	Varidos FSK 45 Varidos FSK 50 ¹⁾ Antifrogen N44 Antifrogen N50 ¹⁾	Kühlflüssig- keit	ca. 300 l	1 1 1 1	Xn
2	Generatorlager	Klüberplex BEM 41-132 Nur Siemens, Winergy und Flender: Fuchs Urethyn XHD2	Fett	12 kg	1 1	– ²⁾
3	Hydrauliksystem	Shell Tellus S4 VX 32	minera- lisches Öl	ca. 5 l	2	–
4	Getriebe inkl. Kühlkreislauf	Fuchs RENOLIN UNISYN CLP 320 Shell Omala S5 Wind 320 Mobil SHC Gear 320 WT Castrol Optigear Synthetic CT 320	synthe- tisches Öl	ca. 700 l	1 1 1 1	–
5	Rotorlager	Mobil SHC Grease 460WT Klüber BEM 41-141 Klübergrease WT Castrol Tribol GR SW 460-1	Fett	ca. 60 kg	2 1 1 2	–

	Anwendungsort	Bezeichnung	Flüssigkeit	Menge	WGK	GKS
6	Transformator	<i>Midel 7131</i> oder gleichwertig	Transformatoröl	ca. 2200 l	awg ³	–
7	Azimutgetriebe	<i>Mobil SHC 629</i> <i>Shell Omala S4 GXV</i>	synthetisches Öl	6 x 22 l	2 1	–
8	Azimutdrehverbindung Laufbahn	<i>Fuchs Gleitmo 585K</i> oder <i>585K Plus</i>	Fett	ca. 3 kg	1	–
8	Azimutdrehverbindung Verzahnung	<i>Fuchs Ceplattyn BL white</i>	Fett	ca. 5 kg	2	–
9	Pitchdrehverbindung Laufbahn	<i>Fuchs Gleitmo 585K</i> oder <i>585K Plus</i>	Fett	max. 33 kg	1	–
9	Pitchdrehverbindung Verzahnung	<i>Fuchs Ceplattyn BL white</i>	Fett	ca. 5 kg	2	–
–	Pitchgetriebe (nicht in Abbildung dargestellt)	<i>Mobil SHC 629</i> <i>Shell Omala S4 GXV</i>	synthetisches Öl	3 x 11 l	2 1	–

WGK: Wassergefährdungsklasse

GKS: Gefahrstoffklasse

Xn: Gesundheitsschädlich

¹⁾ Kühlflüssigkeit für Cold Climate Variante (CCV)

²⁾ EU-Kennzeichnung nicht erforderlich

³⁾ allgemein wassergefährdend

Für alle Kühl- und Schmierstoffe stehen Sicherheitsdatenblätter gemäß Anhang II der REACH-Verordnung (EG) Nr. 1907/2006 zur Verfügung.

2. Konstruktive Maßnahmen gegen Austritt von Schmierstoffen und Kühlflüssigkeiten

Die **Pitchgetriebe** sind innerhalb der Rotornabe angeordnet und rotieren mit dem Rotor. Ein Austritt des Getriebeöls wird durch ein Dichtungssystem wirksam unterbunden. Bei einem unfallbedingten Ölaustritt bleibt das Öl in der Rotornabe, da es aufgrund der Rotornabenform und -neigung nicht durch die Einstiegsöffnung gelangen kann.

Die Laufbahnen und die Verzahnung der **Pitchdrehverbindung** werden mit Fett geschmiert. Durch das Dichtungssystem wird ein Austreten des Fettes wirksam verhindert. Bei einer Überfüllung tritt das Fett außen an der Pitchdrehverbindung in die Altfettflaschen aus und verbleibt dort. Bei einem unfallbedingten Austritt verbleibt das Fett im Spinner.

Das **Rotorlager** ist mit berührenden Dichtungen ausgestattet. Fett tritt aus Bohrungen aus und wird über Leitungen direkt in einen Auffangbehälter geleitet. Dieser wird vom Service regelmäßig gereinigt.

Das **Getriebe** verfügt sowohl an der Antriebs- als auch der Abtriebswelle über nicht-schleifende, verschleißfreie Dichtungssysteme. Bei unfallbedingtem Ölaustritt am Getriebe wird das Öl in der Gondelverkleidung oder der öldichten Turmplattform aufgefangen. Zusätzlich wird der Getriebeölfüllstand im Getriebe überwacht.

Die **Generatorlager** sind fettgeschmiert und verfügen über ein hochwirksames Dichtungssystem. Damit wird wirkungsvoll verhindert, dass Schmierstoff austreten kann. Bei einem möglichen Versagen der Dichtung, verbleibt das Fett im Maschinenhaus und wird im Rahmen der Wartungsarbeiten fachgerecht entsorgt.

Die **Hydraulikeinheit** ist mit einem hocheffizienten Dichtungssystem ausgestattet, welches Ölaustritt verhindert. Falls dennoch ein Leck auftritt verbleibt das Öl innerhalb des Maschinenhauses.

Die **Azimetgetriebe** (Windrichtungsnachführung) verfügen über ein Dichtungssystem, das ein Austreten des Öls wirkungsvoll verhindert. Bei Schäden an der Dichtung verbleibt das Öl innerhalb des Maschinenhauses.

Die Laufbahnen der **Azimetdrehverbindung** werden mit Fett geschmiert. Durch das Dichtungssystem wird ein Austreten des Fettes wirksam verhindert. Bei einer Überfüllung tritt das Fett in Richtung der Verzahnung aus.

Die Außenverzahnung wird mit einem tropfenfreien Haftschrnierstoff geschmiert, das sich nicht ablösen kann.

Unterhalb der Außenverzahnung wird evtl. abtropfendes Fett von der Verkleidung des Maschinenhauses aufgefangen, wo es entfernt werden kann.

Falls die vorgesehenen Auffangwannen die austretenden Flüssigkeiten nicht auffangen können, kann die **Maschinenhausverkleidung** die Flüssigkeiten auffangen. Die Teile der Bodenverkleidung sind als Wannen geformt. Alle Rohrleitungen sind über diesen Wannen verlegt.

Falls doch Flüssigkeiten aus dem Maschinenhaus im Bereich des Turmes austreten sollten, werden diese auf der obersten Turmplattform aufgefangen, da diese als öldichte Auffangwanne ausgebildet ist. Das Volumen der Auffangwanne beträgt mindestens 630 Liter.

Der **Transformator** befindet sich im Maschinenhaus und ist konstruktionsbedingt dicht, so dass im normalen Betrieb keine Kühlflüssigkeit austreten kann.

Die **Kühlsysteme** von Generator, Umrichter, Getriebe und Transformator werden im laufenden Betrieb ständig überwacht. Ein Druckabfall wird über die Betriebsführung sofort gemeldet, die Pumpen abgeschaltet und die Anlage gestoppt. Die Kühlflüssigkeit ist eine Mischung aus Frostschutzlösung und Wasser.

Sollte es trotzdem zu einem Austreten von Flüssigkeiten im Maschinenhaus kommen, wird die Flüssigkeit durch die Bauart der Maschinenhausverkleidung als Wannenform aufgefangen und kann nach einer Störungsmeldung aus dieser entsorgt werden.

3. Wartung

Die oben genannten Systeme, die Schmierstoffe bzw. Kühlflüssigkeiten enthalten, werden bei den periodischen Wartungen auf Dichtigkeit geprüft. Leckagen werden beseitigt. Alle Auffangwannen werden in regelmäßigen Abständen bei den Wartungen kontrolliert und nach Bedarf geleert.


4. Getriebeölwechsel

Im Rahmen der planmäßigen Wartung wird eine Ölprobe aus dem Getriebe entnommen und in einem Labor untersucht. Ein Ölwechsel erfolgt nur bei Bedarf, abhängig vom Ergebnis der Ölprobenuntersuchung oder wenn die maximale Betriebsdauer erreicht ist.

5. Entsorgung

Die Schmierstoffe und Kühlmittel werden gemäß der lokalen Richtlinien und Gesetze von dafür zugelassenen Entsorgungsfachbetrieben aus der Region gegen Nachweis entsorgt.

 	ALLGEMEINE DOKUMENTATION	Doc.: NALL01_008534_DE
		Rev.: 07
GETRIEBEÖLWECHSEL AN NORDEX- WINDENERGIEANLAGEN		Page: 1/8

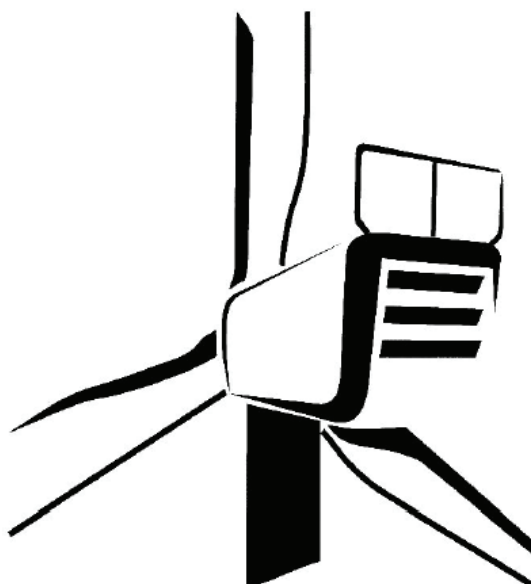

Language: DE - German
Department: Engineering/ CPS / Processes & Documents

Done	Reviewed	Approved
08-02-2023	 08-02-2023	 08-02-2023

© 2023 NORDEX GROUP. All rights reserved.

Dieses Dokument, einschließlich jeglicher Darstellung des Dokuments im Ganzen oder in Teilen, ist geistiges Eigentum der Nordex Energy SE & Co. KG. Sämtliche in diesem Dokument enthaltenen Informationen sind ausschließlich für Mitarbeiter und Mitarbeiter von Partner- und Subunternehmen der Nordex Energy SE & Co. KG, der Nordex SE und ihrer im Sinne der §§15ff AktG verbundenen Unternehmen bestimmt und dürfen nicht (auch nicht in Auszügen) an Dritte weitergegeben werden.

Alle Rechte vorbehalten.

Jegliche Weitergabe, Vervielfältigung, Übersetzung oder sonstige Verwendung dieses Dokuments oder von Teilen desselben, gleich ob in gedruckter, handschriftlicher, elektronischer oder sonstiger Form, ohne ausdrückliche Zustimmung durch die Nordex Energy SE & Co. KG ist untersagt.

© 2023 Nordex Energy SE & Co. KG, Hamburg

Anschrift des Herstellers im Sinne der Maschinenrichtlinie:

Nordex Energy SE & Co. KG
Langenhorner Chaussee 600
22419 Hamburg
Deutschland

Tel: +49 (0)40 300 30 - 1000

Fax: +49 (0)40 300 30 - 1101

info@nordex-online.com

<http://www.nordex-online.com>

Gültigkeit

Anlagengeneration	Produktreihe	Produkt
Gamma	K08 Gamma	N90/2500, N100/2500, N117/2400
Delta	K08 Delta	N100/3300, N117/3000, N117/3000 controlled, N117/3600, N131/3000, N131/3000 controlled, N131/3300, N131/3600, N131/3900
Delta	Delta4000	N133/4.X, N149/4.X, N149/5.X, N163/5.X, N163/6.X, N175/6.X

Inhalt

1.	Allgemeines	5
2.	Vorgehensweise	5
3.	Komponentenaufbau	5
4.	Besondere Leistungen und Vorteile	6

1. Allgemeines

Die Ölwechsel an allen Nordex-Windenergieanlagen (WEA) werden ausschließlich von hierfür zugelassenen, kompetenten Fachunternehmen durchgeführt. Diese Unternehmen werden in vorgeschriebenen Abständen zertifiziert.

2. Vorgehensweise

- Stoppen der WEA.
- Transport der benötigten Maschinen und Ausrüstungen ins Maschinenhaus in einer öldichten Tonne mit dem Bordkran.
- Anschließen des Saugschlauchs an das Ölablassventil.
- Die in der Tonne befindliche Ölpumpe drückt das Altöl über den Altölschlauch in den Altöltank, der sich auf einem für dieses Verfahren ausgerüsteten LKW befindet.
- Während des Herunterpumpens werden parallel die Filterelemente gewechselt.
- Nach dem Absaugen des Altöls wird das neue Öl über einen Frischölschlauch von unten nach oben gepumpt. Anschließend werden die Schläuche abgekuppelt, verschlossen, an der Tonne befestigt und zusammen mit dem Müll (Putzlappen, alte ÖlfILTER), der in Eimern gesammelt wird, zum LKW heruntergelassen.
- Bei einem unerwarteten Austreten von Öl am oberen Ende des Schlauches fungiert die Maschinenhausverkleidung als Auffangwanne.
- Im unwahrscheinlichen Fall des Ölaustretens wird umgehend Ölbindemittel eingesetzt.

Die Schläuche sind 4-fach überdruckfest, unterliegen einer gesetzlich vorgeschriebenen Kontrolle und werden maximal sechs Jahre verwendet.

Der Koffer des LKW ist als Wanne ausgeführt und kann somit eventuell austretendes Öl auffangen.

3. Komponentenaufbau

- Allrad-LKW mit isoliertem Kofferaufbau, Beheizung und Ladebordwand Aufnahmekapazität von 6 × 1.000-l-Containern oder 16 Frischölfässern je 208 l oder einer Kombination aus beidem.
- Aufnahmetank für ca. 4500 l Altöl.
- Spezialschlauchtrommel für 5 Frischöle, 1 Altöl sowie ein 400-V-Kabel.
- Pumpe, Armaturen, Mengenmessung etc.
- Bordgenerator (400 V, 7,5 KW)
- Seilwinde (260 m Seil, 400 kg Hubkraft).
- Feinfiltration des Frischöls auf 10 µm.

4. **Besondere Leistungen und Vorteile**

- Eigenständiger Ölwechsel ohne unmittelbare Unterstützung.
- Bis zu 5 verschiedene Getriebeöle auf dem LKW verfügbar.
- Die Ölpumpe erlaubt komplettes Leersaugen von Getriebesumpf, Lager- und Zahnradtaschen.
- Bei Bedarf Hochdruckspülung von verschmutzten Getrieben.
- Feinfiltrierung des frischen Öls während der Neubefüllung.
- Sicherer Umgang mit Alt- und Frischöl durch große, abgedichtete Ölauffangwanne.
- Altöleentsorgung mit Entsorgungsnachweis.
- Komplette Dokumentation der durchgeführten Arbeiten.

NALCO VARIDOS FSK

ABSCHNITT 1: BEZEICHNUNG DES STOFFES/DER ZUBEREITUNG UND DES UNTERNEHMENS

1.1 Produktidentifikator: **NALCO VARIDOS FSK**
Stofftyp: Gemisch

1.2 Relevante identifizierte Verwendungen des Stoffs oder Gemischs und Verwendungen, von denen abgeraten wird:

Verwendung des Stoffs/des Gemisches : Geschlossene Kühlwassersysteme

Identifizierte Verwendungen : Kühlwasserbehandlung für geschlossene Systeme

Empfohlene Einschränkungen der Anwendung : Nur für gewerbliche Anwender/Fachleute.

1.3 Einzelheiten zum Lieferanten, der das Sicherheitsdatenblatt bereitstellt:

Firma : NALCO DEUTSCHLAND GmbH (D)
60486 FRANKFURT AM MAIN
+49 (0)69-79340
Für Produktsicherheitsinformation wenden Sie sich bitte an
msdseame@nalco.com

1.4 Notrufnummer:

Notrufnummer : +49 32221096286
+32-(0)3-575-5555 Trans-europäisch

Datum der Zusammenstellung/Überarbeitung: 22.12.2020
Versionsnummer: 3.0

ABSCHNITT 2: MÖGLICHE GEFAHREN

2.1 Einstufung des Stoffs oder Gemischs

Einstufung (VERORDNUNG (EG) Nr. 1272/2008)

Akute Toxizität, Kategorie 4 H302
Spezifische Zielorgan-Toxizität - wiederholte Exposition, Kategorie 2 H373

2.2 Kennzeichnungselemente

Kennzeichnung (VERORDNUNG (EG) Nr. 1272/2008)

Gefahrenpiktogramme :  

Signalwort : Achtung

Gefahrenbezeichnungen : H302 H373
Gesundheitsschädlich bei Verschlucken.
Kann die Organe schädigen bei längerer

NALCO VARIDOS FSK

oder wiederholter Exposition.

Vorsorgliche Angaben	:	Verhütung: P260 P264 P270	Staub/ Rauch/ Gas/ Nebel/ Dampf/ Aerosol nicht einatmen. Nach Gebrauch Haut gründlich waschen. Bei Gebrauch nicht essen, trinken oder rauchen.
		Reaktion: P301 + P312 + P330	BEI VERSCHLUCKEN: Bei Unwohlsein GIFTINFORMATIONSZENTRUM/ Arzt anrufen. Mund ausspülen.
		Entsorgung: P501	Inhalt/ Behälter einer anerkannten Abfallentsorgungsanlage zuführen.

Gefahrenbestimmende Komponente(n) zur Etikettierung:
Ethylenglykol

Besondere Kennzeichnung : Enthält: Hydroxyphosphonoessigsäure Kann allergische Reaktionen hervorrufen.

2.3 Sonstige Gefahren

Keine bekannt.

ABSCHNITT 3: ZUSAMMENSETZUNG/ANGABEN ZU BESTANDTEILEN**3.2 Gemische****Gefährliche Inhaltsstoffe**

Chemische Bezeichnung	CAS-Nr. EG-Nr. REACH Nr.	Einstufung (VERORDNUNG (EG) Nr. 1272/2008)	Konzentration [%]
Ethylenglykol	107-21-1 203-473-3 01-2119456816-28	Akute Toxizität Kategorie 4; H302 Spezifische Zielorgan-Toxizität - wiederholte Exposition Kategorie 2; H373	50 - <= 100
Hydroxyphosphonoessigsäure	23783-26-8 405-710-8	** Akute Toxizität Kategorie 4; H302 Ätzwirkung auf die Haut Kategorie 1B; H314 Sensibilisierung durch Hautkontakt Kategorie 1; H317 Spezifische Zielorgan-Toxizität - wiederholte Exposition Kategorie 2; H373	0.1 - < 0.25
Substanzen mit einem Arbeitsplatzgrenzwert: :			
Triethanolamin	102-71-6 203-049-8 01-2119486482-31	Nicht klassifiziert;	1 - < 2.5

Den Volltext der in diesem Abschnitt aufgeführten Gefahrenhinweise finden Sie unter Abschnitt 16.

ABSCHNITT 4: ERSTE-HILFE-MASSNAHMEN**4.1 Beschreibung der Erste-Hilfe-Maßnahmen**

Nach Einatmen : Bei Auftreten von Symptomen, ärztliche Betreuung aufsuchen.

NALCO VARIDOS FSK

- | | | |
|-----------------------|---|--|
| Nach Hautkontakt | : | Mit Seife und viel Wasser abwaschen.
Bei Auftreten von Symptomen, ärztliche Betreuung aufsuchen. |
| Nach Augenkontakt | : | Mit viel Wasser ausspülen.
Bei Auftreten von Symptomen, ärztliche Betreuung aufsuchen. |
| Nach Verschlucken | : | Mund ausspülen.
Bei Auftreten von Symptomen, ärztliche Betreuung aufsuchen. |
| Schutz der Ersthelfer | : | Schätzen Sie die Gefährdung ab, bevor Sie in einem Notfall Maßnahmen ergreifen. Setzen Sie sich keinem Verletzungsrisiko aus. Wenden Sie sich im Zweifelsfall an die Notfalleinsatzkräfte. Vorgeschriebene persönliche Schutzausrüstung verwenden. |

4.2 Wichtigste akute und verzögert auftretende Symptome und Wirkungen

siehe Abschnitt 11 für weitere ausführlichere Informationen über gesundheitliche Effekte und Symptome.

4.3 Hinweise auf ärztliche Soforthilfe oder Spezialbehandlung

- | | | |
|------------|---|----------------------------|
| Behandlung | : | Symptomatische Behandlung. |
|------------|---|----------------------------|

ABSCHNITT 5: MASSNAHMEN ZUR BRANDBEKÄMPFUNG

5.1 Löschmittel

- | | | |
|-----------------------|---|--|
| Geeignete Löschmittel | : | Löschmaßnahmen auf die Umgebung abstimmen. |
|-----------------------|---|--|

5.2 Besondere vom Stoff oder Gemisch ausgehende Gefahren

- | | | |
|--|---|---|
| Besondere Gefahren bei der Brandbekämpfung | : | Nicht brennbar. |
| Gefährliche Verbrennungsprodukte | : | Abhängig von den Umständen der Verbrennung können die Zersetzung-Produkte folgende Materialien beinhalten:
Kohlenstoffoxide
Phosphoroxide |

5.3 Hinweise für die Brandbekämpfung

- | | | |
|--|---|---|
| Besondere Schutzausrüstung für die Brandbekämpfung | : | Persönliche Schutzausrüstung verwenden. |
| Weitere Information | : | Brandrückstände und kontaminiertes Löschwasser müssen entsprechend den örtlichen behördlichen Vorschriften entsorgt werden. Explosions- und Brandgase nicht einatmen. |

ABSCHNITT 6: MASSNAHMEN BEI UNBEABSICHTIGTER FREISETZUNG

6.1 Personenbezogene Vorsichtsmaßnahmen, Schutzausrüstungen und in Notfällen anzuwendende Verfahren

- | | | |
|--|---|---|
| Hinweis für nicht für Notfälle geschultes Personal | : | Sicherstellen, daß nur ausgebildetes Personal für Reinigungsarbeiten eingesetzt wird.
Siehe Schutzmaßnahmen unter Punkt 7 und 8. |
|--|---|---|

NALCO VARIDOS FSK

Hinweis für Einsatzkräfte : Falls für den Umgang mit der Verschüttung Spezialkleidung benötigt wird, ist Abschnitt 8 zu geeigneten und ungeeigneten Materialien zu beachten.

6.2 Umweltschutzmaßnahmen

Umweltschutzmaßnahmen : Kontakt mit Erdboden, Oberflächen- oder Grundwasser verhindern.

6.3 Methoden und Material für Rückhaltung und Reinigung

Reinigungsverfahren : Undichtigkeit beseitigen, wenn gefahrlos möglich. Auslaufendes Material mit nicht brennbarem, absorbierendem Material (z.B. Sand, Erde, Kieselgur, Vermiculit) eindämmen und aufnehmen, und in Behälter zur Entsorgung gemäß lokalen / nationalen gesetzlichen Bestimmungen geben (siehe Abschnitt 13).
Bei grossen freigesetzten Mengen Produkt eindämmen oder anderweitig eingrenzen, damit kein Abfließen in Gewässer erfolgen kann.

6.4 Verweis auf andere Abschnitte

Siehe Abschnitt 1 für Kontaktinformationen im Notfall.
Persönliche Schutzausrüstung siehe unter Abschnitt 8.
Siehe Abschnitt 13 für weitere Angaben zur Abfallbehandlung.

ABSCHNITT 7: HANDHABUNG UND LAGERUNG

7.1 Schutzmaßnahmen zur sicheren Handhabung

Hinweise zum sicheren Umgang : Nicht einnehmen. Nach Gebrauch Hände gründlich waschen. Nur mit ausreichender Belüftung verwenden.

Hygienemaßnahmen : Die beim Umgang mit Chemikalien üblichen Vorsichtsmaßnahmen sind zu beachten. Beschmutzte Kleidung entfernen und vor Wiederverwendung waschen. Nach Gebrauch Gesicht, Hände und alle exponierten Hautstellen gründlich waschen.

7.2 Bedingungen zur sicheren Lagerung unter Berücksichtigung von Unverträglichkeiten

Anforderungen an Lagerräume und Behälter : Darf nicht in die Hände von Kindern gelangen. Behälter dicht verschlossen halten. In geeigneten, gekennzeichneten Behältern aufbewahren

Geeignetes Material : In korrekt beschrifteten Behältern aufbewahren.

7.3 Spezifische Endverwendungszwecke

Bestimmte Verwendung(en) : Geschlossene Kühlwassersysteme

ABSCHNITT 8: BEGRENZUNG UND ÜBERWACHUNG DER EXPOSITION/PERSÖNLICHE SCHUTZAUSRÜSTUNG

8.1 Zu überwachende Parameter

Arbeitsplatzgrenzwerte

Inhaltsstoffe	CAS-Nr.	Werttyp (Art der	Zu überwachende	Basis
---------------	---------	------------------	-----------------	-------

NALCO VARIDOS FSK

		Exposition)	Parameter	
Ethylenglykol	107-21-1	AGW (Dampf und Aerosole)	10 ppm 26 mg/m3	DE TRGS 900
Weitere Information	H	Hautresorptiv		
	Y	Ein Risiko der Fruchtschädigung braucht bei Einhaltung des Arbeitsplatzgrenzwertes und des biologischen Grenzwertes (BGW) nicht befürchtet zu werden		
Triethanolamin	102-71-6	AGW (Einatembare Fraktion)	1 mg/m3	DE TRGS 900
Weitere Information	Y	Ein Risiko der Fruchtschädigung braucht bei Einhaltung des Arbeitsplatzgrenzwertes und des biologischen Grenzwertes (BGW) nicht befürchtet zu werden		

DNEL

Ethylenglykol	:	Anwendungsbereich: Arbeitnehmer Expositionswege: Hautkontakt Mögliche Gesundheitsschäden: Langzeit - systemische Effekte Wert: 106 mg/cm2
		Anwendungsbereich: Arbeitnehmer Expositionswege: Haut Mögliche Gesundheitsschäden: Langzeit - systemisch
		Anwendungsbereich: Arbeitnehmer Expositionswege: Einatmung Mögliche Gesundheitsschäden: Langzeit - systemische Effekte Wert: 35 mg/m3
		Anwendungsbereich: Arbeitnehmer Expositionswege: Einatmung Mögliche Gesundheitsschäden: Langzeit - lokal Wert: 35 mg/m3
		Anwendungsbereich: Verbraucher Expositionswege: Hautkontakt Mögliche Gesundheitsschäden: Langzeit - systemische Effekte Wert: 53 mg/cm2
		Anwendungsbereich: Verbraucher Expositionswege: Einatmung Mögliche Gesundheitsschäden: Langzeit - systemische Effekte Wert: 7 mg/m3
Triethanolamin	:	Anwendungsbereich: Arbeitnehmer Expositionswege: Einatmung Mögliche Gesundheitsschäden: Langzeit - systemische Effekte Wert: 1 mg/m3
		Anwendungsbereich: Arbeitnehmer Expositionswege: Einatmung Mögliche Gesundheitsschäden: Langzeit - lokale Effekte Wert: 1 mg/m3
		Anwendungsbereich: Arbeitnehmer Expositionswege: Haut Mögliche Gesundheitsschäden: Langzeit - systemische Effekte Wert: 7.5 mg/cm2
		Anwendungsbereich: Verbraucher Expositionswege: Einatmung Mögliche Gesundheitsschäden: Langzeit - systemische Effekte Wert: 1.25 mg/m3
		Anwendungsbereich: Verbraucher Expositionswege: Einatmung

NALCO VARIDOS FSK

	Mögliche Gesundheitsschäden: Langzeit - lokale Effekte Wert: 1.25 mg/m3
	Anwendungsbereich: Verbraucher Expositionswege: Haut Mögliche Gesundheitsschäden: Langzeit - systemische Effekte Wert: 3.1 mg/cm2
	Anwendungsbereich: Verbraucher Expositionswege: Verschlucken Mögliche Gesundheitsschäden: Langzeit - systemische Effekte Wert: 13 ppm

PNEC

Ethylenglykol	:	Süßwasser Wert: 10 mg/l
		Meerwasser Wert: 1 mg/l
		Wasser Wert: 10 mg/l
		Vorläufige Freigabe Wert: 10 mg/l
		Süßwassersediment Wert: 20.9 mg/kg
		Wasser Wert: 1995.5 mg/l
		Boden Wert: 1.53 mg/kg
Triethanolamin	:	Süßwasser Wert: 0.32 mg/l
		Meerwasser Wert: 0.032 mg/l
		Zeitweise Verwendung/Freisetzung Wert: 5.12 mg/l
		Süßwassersediment Wert: 1.7 mg/kg
		Meeressediment Wert: 1.7 mg/kg
		Abwasserkläranlage Wert: 10 mg/l
		Boden Wert: 0.151 mg/kg

8.2 Begrenzung und Überwachung der Exposition

Angemessene technische Kontrollmaßnahmen

Wirksame Absaugung.

Konzentration in der Luft unter den normalen Arbeitsplatzgrenzwerten halten.

NALCO VARIDOS FSK**Individuelle Schutzmaßnahmen**

- Hygienemaßnahmen : Die beim Umgang mit Chemikalien üblichen Vorsichtsmaßnahmen sind zu beachten. Beschmutzte Kleidung entfernen und vor Wiederverwendung waschen. Nach Gebrauch Gesicht, Hände und alle exponierten Hautstellen gründlich waschen.
- Augen-/Gesichtsschutz (EN 166) : Sicherheitsbrille
- Handschutz (EN 374) : Empfohlener vorbeugender Hautschutz
Handschuhe
Nitrilkautschuk
Butylkautschuk
Durchbruchzeit: 1-4 Stunden
Minimale Dicke für Butylkautschuk 0,3 mm, für Nitrilkautschuk oder vergleichbare andere Materialien 0,2 mm (bitte ziehen Sie ggf. Ihren Handschuhhersteller / Händler zu Rate).
Handschuhe müssen entfernt und ersetzt werden, wenn sie Anzeichen von Abnutzung oder Chemikaliendurchbruch aufweisen.
- Haut- und Körperschutz (EN 14605) : Bei der Arbeit geeignete Schutzkleidung tragen.
- Atemschutz (EN 143, 14387) : Wenn die Risiken nicht vermieden oder mit technischen Mitteln und Maßnahmen, Methoden oder Verfahren der Arbeitsorganisation beschränkt werden können, sollten Sie die Verwendung von zertifizierter Atemschutzausrüstung entsprechend den Anforderungen der EU (89/656 / EWG, (EU) 2016/425) , oder gleichwertig beachten, mit Filtertyp: A-P

Die oben aufgeführten Empfehlungen zur persönlichen Schutzausrüstung (PSA) wurden nach bestem Wissen und Gewissen auf der Grundlage der typischen erwarteten Verwendungsbedingungen abgegeben. Die Auswahl der PSA sollte immer in Verbindung mit einer ordnungsgemäßen Risikobewertung und in Übereinstimmung mit einem PSA-Managementprogramm erfolgen.

Begrenzung und Überwachung der Umweltexposition

- Allgemeine Hinweise : Die Bestimmungen der Anlagenverordnung beachten.

ABSCHNITT 9: PHYSIKALISCHE UND CHEMISCHE EIGENSCHAFTEN**9.1 Angaben zu den grundlegenden physikalischen und chemischen Eigenschaften**

- Aussehen : flüssig
- Farbe : klar
- Geruch : Keine Daten verfügbar
- Flammpunkt : Keine Daten verfügbar
- pH-Wert : 8.7, (20 °C)
- Geruchsschwelle : Keine Daten verfügbar
- Schmelzpunkt/Gefrierpunkt : -36.6 °C

NALCO VARIDOS FSK

Siedebeginn und Siedebereich	: Keine Daten verfügbar
Verdampfungsgeschwindigkeit	: Keine Daten verfügbar
Entzündbarkeit (fest, gasförmig)	: Keine Daten verfügbar
Obere Explosionsgrenze	: Keine Daten verfügbar
Untere Explosionsgrenze	: Keine Daten verfügbar
Dampfdruck	: Keine Daten verfügbar
Relative Dampfdichte	: Keine Daten verfügbar
Relative Dichte	: 1.116 (20 °C)
Wasserlöslichkeit	: Keine Daten verfügbar
Löslichkeit in anderen Lösungsmitteln	: Keine Daten verfügbar
Verteilungskoeffizient: n-Octanol/Wasser	: Keine Daten verfügbar
Selbstentzündungstemperatur	: Keine Daten verfügbar
Thermische Zersetzung	: Keine Daten verfügbar
Viskosität	
Viskosität, dynamisch	: Keine Daten verfügbar
Viskosität, kinematisch	: 16.95 mm ² /s (20 °C)
Explosive Eigenschaften	: Keine Daten verfügbar
Oxidierende Eigenschaften	: Keine Daten verfügbar

9.2 Sonstige Angaben

Keine Daten verfügbar

ABSCHNITT 10: STABILITÄT UND REAKTIVITÄT**10.1 Reaktivität**

Keine gefährlichen Reaktionen bekannt bei bestimmungsgemäßigem Umgang.

10.2 Chemische Stabilität

Stabil unter normalen Bedingungen.

10.3 Möglichkeit gefährlicher Reaktionen

Gefährliche Reaktionen : Keine gefährlichen Reaktionen bekannt bei bestimmungsgemäßigem Umgang.

10.4 Zu vermeidende Bedingungen**10.5 Unverträgliche Materialien****10.6 Gefährliche Zersetzungsprodukte**

Gefährliche : Abhängig von den Umständen der Verbrennung können die

NALCO VARIDOS FSK

Zersetzungsprodukte

Zersetzung-Produkte folgende Materialien beinhalten:
Kohlenstoffoxide
Phosphoroxide

ABSCHNITT 11: TOXIKOLOGISCHE ANGABEN

11.1 Angaben zu toxikologischen Wirkungen

Angaben zu wahrscheinlichen Expositionswegen : Einatmung, Augenkontakt, Hautkontakt

Toxizität

Produkt

Akute orale Toxizität	: Schätzwert Akuter Toxizität : 543.48 mg/kg
Akute inhalative Toxizität	: Für dieses Produkt sind keine Daten verfügbar.
Akute dermale Toxizität	: Für dieses Produkt sind keine Daten verfügbar.
Ätz-/Reizwirkung auf die Haut	: Für dieses Produkt sind keine Daten verfügbar.
Schwere Augenschädigung/-reizung	: Für dieses Produkt sind keine Daten verfügbar.
Sensibilisierung der Atemwege/Haut	: Für dieses Produkt sind keine Daten verfügbar.
Karzinogenität	: Für dieses Produkt sind keine Daten verfügbar.
Wirkungen auf die Fortpflanzung	: Für dieses Produkt sind keine Daten verfügbar.
Keimzell-Mutagenität	: Für dieses Produkt sind keine Daten verfügbar.
Teratogenität	: Für dieses Produkt sind keine Daten verfügbar.
Spezifische Zielorgan-Toxizität bei einmaliger Exposition	: Für dieses Produkt sind keine Daten verfügbar.
Spezifische Zielorgan-Toxizität bei wiederholter Exposition	: Für dieses Produkt sind keine Daten verfügbar.
Aspirationstoxizität	: Für dieses Produkt sind keine Daten verfügbar.

Inhaltsstoffe

Akute orale Toxizität	: Hydroxyphosphonoessigsäure LD50 Ratte: 2,754 mg/kg
	Triethanolamin LD50 Ratte: 6,400 mg/kg

Inhaltsstoffe

NALCO VARIDOS FSK

Akute dermale Toxizität : Ethylenglykol
LD50 Kaninchen: 10,600 mg/kg

Mögliche Gesundheitsschäden

Augen : Bei bestimmungsgemäßigem Umgang sind keine gesundheitlichen Beeinträchtigungen bekannt oder zu erwarten.

Haut : Bei bestimmungsgemäßigem Umgang sind keine gesundheitlichen Beeinträchtigungen bekannt oder zu erwarten.

Verschlucken : Gesundheitsschädlich bei Verschlucken.

Einatmung : Bei bestimmungsgemäßigem Umgang sind keine gesundheitlichen Beeinträchtigungen bekannt oder zu erwarten.

Chronische Exposition : Kann die Organe schädigen bei längerer oder wiederholter Exposition.

Erfahrungen mit der Exposition von Menschen

Augenkontakt : Keine Symptome bekannt oder erwartet.

Hautkontakt : Keine Symptome bekannt oder erwartet.

Verschlucken : Keine Information verfügbar.

Einatmung : Keine Symptome bekannt oder erwartet.

Weitere Information : Keine Daten verfügbar

ABSCHNITT 12: UMWELTSPEZIFISCHE ANGABEN

12.1 Ökotoxizität

Produkt

Umweltschädigende Wirkungen : Von diesem Produkt sind keine ökotoxikologischen Wirkungen bekannt.

Toxizität gegenüber Fischen : Keine Daten verfügbar

Toxizität gegenüber Daphnien und anderen wirbellosen Wassertieren. : Keine Daten verfügbar

Toxizität gegenüber Algen : Keine Daten verfügbar

Inhaltsstoffe

Toxizität gegenüber Fischen : Ethylenglykol
96 h LC50: 72,860 mg/l

Hydroxyphosphonoessigsäure
96 h LC50 Fisch: 380 mg/l

Triethanolamin

NALCO VARIDOS FSK

96 h LC50: 11,800 mg/l

Inhaltsstoffe

Toxizität gegenüber Daphnien
und anderen wirbellosen
Wassertieren. : Ethylenglykol
48 h EC50: > 100 mg/l

Triethanolamin
48 h EC50: 609.88 mg/l

Inhaltsstoffe

Toxizität gegenüber Algen : Ethylenglykol
96 h EC50: 6,500 mg/l

Triethanolamin
72 h EC50: > 100 mg/l

Inhaltsstoffe

Toxizität gegenüber Bakterien : Ethylenglykol
> 1,995 mg/l
Methode: ISO 8192

Triethanolamin
> 1,000 mg/l

Inhaltsstoffe

Toxizität gegenüber Fischen
(Chronische Toxizität) : Ethylenglykol
7 d NOEC: 15,380 mg/l

Inhaltsstoffe

Toxizität gegenüber Daphnien
und anderen wirbellosen
Wassertieren. (Chronische
Toxizität) : Ethylenglykol
7 d NOEC: 8,590 mg/l

Triethanolamin
21 d NOEC: 125 mg/l

12.2 Persistenz und Abbaubarkeit

Produkt

Keine Daten verfügbar

Inhaltsstoffe

Biologische Abbaubarkeit : Ethylenglykol
Ergebnis: Leicht biologisch abbaubar.

Hydroxyphosphonoessigsäure
Ergebnis: Leicht biologisch abbaubar.

Triethanolamin
Ergebnis: Leicht biologisch abbaubar.

NALCO VARIDOS FSK

12.3 Bioakkumulationspotenzial

Keine Daten verfügbar

12.4 Mobilität im Boden

Keine Daten verfügbar

12.5 Ergebnisse der PBT- und vPvB-Beurteilung

Produkt

Bewertung : Dieser Stoff/diese Mischung enthält keine Komponenten, in Konzentrationen von 0.1 % oder höher, die entweder als persistent, bioakkumulierbar und toxisch (PBT) oder sehr persistent und sehr bioakkumulierbar (vPvB) eingestuft sind.

12.6 Andere schädliche Wirkungen

Keine Daten verfügbar

ABSCHNITT 13: HINWEISE ZUR ENTSORGUNG

Entsorgung gemäß EG-Richtlinien über Abfälle und über gefährliche Abfälle. Abfallschlüsselnummern sollen vom Verbraucher, möglichst in Absprache mit den Abfallentsorgungsbehörden, ausgestellt werden.

13.1 Verfahren der Abfallbehandlung

- | | | |
|---|---|--|
| Produkt | : | Die Wiederverwertung (Recycling) ist, wenn möglich, der Entsorgung oder Verbrennung vorzuziehen.
Ist eine Wiederverwertung nicht möglich, unter Beachtung der örtlichen behördlichen Vorschriften entsorgen.
Abfälle in anerkannten Abfallbeseitigungsanlagen entsorgen. |
| Verunreinigte Verpackungen | : | Wie ungebrauchtes Produkt entsorgen.
Leere Behälter einer anerkannten Abfallentsorgungsanlage zuführen zwecks Wiedergewinnung oder Entsorgung.
Leere Behälter nicht wieder verwenden. |
| Anleitung für die Abfallschlüssel Zuordnung | : | Organische Abfälle, die gefährliche Stoffe enthalten. Wenn dieses Produkt in weiteren Verfahren eingesetzt wird, muss der letzte Anwender dies überprüfen und dem am besten geeigneten Europäischen Abfallkatalog -Code zuordnen. Es liegt in der Verantwortung des Abfallerzeugers, die Toxizität und die physikalischen Eigenschaften des Materials zu bestimmen, um die richtige Abfallart zu identifizieren und die Entsorgungsmethoden unter Einhaltung der geltenden europäischen (EU-Richtlinie 2008/98 / EG) und lokalen Vorschriften zu bestimmen |

ABSCHNITT 14: ANGABEN ZUM TRANSPORT

Der Absender / Versender / Sender muß sicherzustellen, dass die Verpackung, Etikettierung und Kennzeichnung in Übereinstimmung mit dem gewählten Transportmittel ist.

NALCO VARIDOS FSK

Landtransport (ADR/ADN/RID)

14.1 UN-Nummer:	Nicht anwendbar
14.2 UN-ordnungsgemäße Versandbezeichnung:	KEIN GEFAHRGUT IM SINNE DER TRANSPORTVORSCHRIFTEN
14.3 Gefahrenklasse(n) Transport:	Nicht anwendbar
14.4 Verpackungsgruppe:	Nicht anwendbar
14.5 Umweltgefahren:	Nein
14.6 Besondere Vorsichtsmaßnahmen für den Verwender:	Nicht anwendbar

Lufttransport (IATA)

14.1 UN-Nummer:	Nicht anwendbar
14.2 UN-ordnungsgemäße Versandbezeichnung:	KEIN GEFAHRGUT IM SINNE DER TRANSPORTVORSCHRIFTEN
14.3 Gefahrenklasse(n) Transport:	Nicht anwendbar
14.4 Verpackungsgruppe:	Nicht anwendbar
14.5 Umweltgefahren:	Nein
14.6 Besondere Vorsichtsmaßnahmen für den Verwender:	Nicht anwendbar

Seeschifftransport (IMDG/IMO)

14.1 UN-Nummer:	Nicht anwendbar
14.2 UN-ordnungsgemäße Versandbezeichnung:	KEIN GEFAHRGUT IM SINNE DER TRANSPORTVORSCHRIFTEN
14.3 Gefahrenklasse(n) Transport:	Nicht anwendbar
14.4 Verpackungsgruppe:	Nicht anwendbar
14.5 Umweltgefahren:	Nein
14.6 Besondere Vorsichtsmaßnahmen für den Verwender:	Nicht anwendbar
14.7 Massengutbeförderung gemäß Anhang II des MARPOL-Übereinkommens 73/78 und gemäß IBC-Code:	Nicht anwendbar

ABSCHNITT 15: ANGABEN ZU RECHTSVORSCHRIFTEN

15.1 Vorschriften zu Sicherheit, Gesundheits- und Umweltschutz/spezifische Rechtsvorschriften für den Stoff oder das Gemisch:

INTERNATIONALE CHEMIKALIEN KONTROLLGESETZE

NATIONALE VORSCHRIFTEN DEUTSCHLAND

Wassergefährdungsklasse	: WGK 1
	Einstufung nach AwSV, Anlage 1
Lagerklasse (LGK)	: 12

15.2 Stoffsicherheitsbeurteilung:

Für dieses Produkt wurde keine Stoffsicherheitsbewertung durchgeführt.

ABSCHNITT 16: SONSTIGE ANGABEN

Verwendetes Bewertungsverfahren zur Einstufung gemäß
VERORDNUNG (EG) Nr. 1272/2008

NALCO VARIDOS FSK

Einstufung	Begründung
Akute Toxizität 4, H302	Rechenmethode
Spezifische Zielorgan-Toxizität - wiederholte Exposition 2, H373	Rechenmethode

Volltext der H-Sätze

H302	Gesundheitsschädlich bei Verschlucken.
H314	Verursacht schwere Verätzungen der Haut und schwere Augenschäden.
H317	Kann allergische Hautreaktionen verursachen.
H373	Kann die Organe schädigen bei längerer oder wiederholter Exposition.

Volltext anderer Abkürzungen

ADN - Europäisches Übereinkommens über die internationale Beförderung gefährlicher Güter auf Binnenwasserstrassen; ADR - Europäisches Übereinkommens über die internationale Beförderung gefährlicher Güter auf der Straße; AICS - Australisches Verzeichnis chemischer Substanzen; ASTM - Amerikanische Gesellschaft für Werkstoffprüfung; bw - Körpergewicht; CLP - Verordnung über die Einstufung, Kennzeichnung und Verpackung von Stoffen, Verordnung (EG) Nr. 1272/2008; CMR - Karzinogener, mutagener oder reproduktiver Giftstoff; DIN - Norm des Deutschen Instituts für Normung; DSL - Liste heimischer Substanzen (Kanada); ECHA - Europäische Chemikalienbehörde; EC-Number - Nummer der Europäischen Gemeinschaft; ECx - Konzentration verbunden mit x % Reaktion; ELx - Beladungsrate verbunden mit x % Reaktion; EmS - Notfallplan; ENCS - Vorhandene und neue chemische Substanzen (Japan); ErCx - Konzentration verbunden mit x % Wachstumsgeschwindigkeit; GHS - Global harmonisiertes System; GLP - Gute Laborpraxis; IARC - Internationale Krebsforschungsagentur; IATA - Internationale Luftverkehrs-Vereinigung; IBC - Internationaler Code für den Bau und die Ausrüstung von Schiffen zur Beförderung gefährlicher Chemikalien als Massengut; IC50 - Halbmaximale Hemmstoffkonzentration; ICAO - Internationale Zivilluftfahrt-Organisation; IECSC - Verzeichnis der in China vorhandenen chemischen Substanzen; IMDG - Code – Internationaler Code für die Beförderung gefährlicher Güter mit Seeschiffen; IMO - Internationale Seeschiffahrtsorganisation; ISHL - Gesetz- über Sicherheit und Gesundheitsschutz am Arbeitsplatz (Japan); ISO - Internationale Organisation für Normung; KECI - Verzeichnis der in Korea vorhandenen Chemikalien; LC50 - Lethale Konzentration für 50 % einer Versuchspopulation; LD50 - Lethale Dosis für 50 % einer Versuchspopulation (mittlere lethale Dosis); MARPOL - Internationales Übereinkommen zur Verhütung der Meeresverschmutzung durch Schiffe; n.o.s. - nicht anderweitig genannt; NO(A)EC - Konzentration, bei der keine (schädliche) Wirkung erkennbar ist; NO(A)EL - Dosis, bei der keine (schädliche) Wirkung erkennbar ist; NOELR - Keine erkennbare Effektladung; NZIoC - Neuseeländisches Chemikalienverzeichnis; OECD - Organisation für wirtschaftliche Zusammenarbeit und Entwicklung; OPPTS - Büro für chemische Sicherheit und Verschmutzungsverhütung (OSCPP); PBT - Persistente, bioakkumulierbare und toxische Substanzen; PICCS - Verzeichnis der auf den Philippinen vorhandenen Chemikalien und chemischen Substanzen; (Q)SAR - (Quantitative) Struktur-Wirkungsbeziehung; REACH - Verordnung (EG) Nr. 1907/2006 des Europäischen Parlaments und des Rats bezüglich der Registrierung, Bewertung, Genehmigung und Restriktion von Chemikalien; RID - Regelung zur internationalen Beförderung gefährlicher Güter im Schienenverkehr; SADT - Selbstbeschleunigende Zersetzungstemperatur; SDS - Sicherheitsdatenblatt; SVHC - besonders besorgniserregender Stoff; TCSI - Verzeichnis der in Taiwan vorhandenen chemischen Substanzen; TRGS - Technischen Regeln für Gefahrstoffe; TSCA - Gesetz zur Kontrolle giftiger Stoffe (Vereinigte Staaten); UN - Vereinte Nationen; vPvB - Sehr persistent und sehr bioakkumulierbar

Quellen der wichtigsten Daten, die zur Erstellung des Datenblatts verwendet wurden : IARC Monographs on the Evaluation of the Carcinogenic Risk of Chemicals to Man, Geneva: World Health Organization, International Agency for Research on Cancer.

Mögliche einschlägige Literaturhinweise und Quellen, die bei der Erstellung dieses Sicherheitsdatenblatts zusätzlich zu einer Beurteilung durch Experten herangezogen wurden: Europäische Verordnungen bzw. Richtlinien (einschl. (EG-)Nr. 1907/2006, (EG-)Nr. 1272/2008, Lieferantendaten, Internet, ESIS, IUCLID, ERI-Cards, nicht-europäische Vorschriftenquellen und andere Datenquellen.

NALCO VARIDOS FSK

Erstellt von : Regulatory Affairs

Die im Sicherheitsdatenblatt angeführten Zahlen sind in folgendem Format angegeben: 1,000,000 = 1 Million und 1,000 = Eintausend 0.1 = 1 Zehntel und 0.001 = 1 Tausendstel

ÜBERARBEITETE INFORMATIONEN: Signifikante Abänderungen des Regelwerks oder an den Gesundheitsinformationen in dieser überarbeiteten Ausgabe werden durch einen Balken am linken Rand des Sicherheitsdatenblatts gekennzeichnet.

Die Angaben in diesem Sicherheitsdatenblatt entsprechen nach bestem Wissen unseren Erkenntnissen zum Zeitpunkt der Überarbeitung. Die Informationen sollen Ihnen Anhaltspunkte für den sicheren Umgang mit dem in diesem Sicherheitsdatenblatt genannten Produkt bei Lagerung, Verarbeitung, Transport und Entsorgung geben. Die Angaben sind nicht übertragbar auf andere Produkte. Soweit das in diesem Sicherheitsdatenblatt genannte Produkt mit anderen Materialien vermengt, vermischt oder verarbeitet wird oder einer Bearbeitung unterzogen wird, können die Angaben in diesem Sicherheitsdatenblatt, soweit sich hieraus nicht ausdrücklich etwas anderes ergibt, nicht auf das so gefertigte neue Material übertragen werden.

Anhang: Expositionsszenarien**Expositionsszenarium: Kühlwasserbehandlung für geschlossene Systeme**

Life Cycle Stage	:	Industrielle Verwendungen: Verwendungen von Stoffen als solche oder in Zubereitungen an Industriestandorten
Verwendungssektor	:	SU4 Herstellung von Lebens- und Futtermitteln
		SU5 Herstellung von Textilien, Leder, Pelzen
		SU6b Herstellung von Zellstoff, Papier und Papierprodukten
		SU6a Herstellung von Holz und Holzprodukten
		SU7 Herstellung von Druckerzeugnissen und Vervielfältigung von bespielten Medien
		SU8 Herstellung von Massenchemikalien (einschließlich Mineralölprodukte)
		SU9 Herstellung von Feinchemikalien
		SU 10 Formulierung [Mischen] von Zubereitungen und/oder Umverpackung (außer Legierungen)
		SU11 Herstellung von Gummiprodukten
		SU12 Herstellung von Kunststoffprodukten, einschließlich Compoundierung und Konversion
		SU13 Herstellung von sonstigen nichtmetallischen mineralischen Produkten, z. B. Gips, Zement
		SU14 Metallerzeugung und -bearbeitung, einschließlich Legierungen
		SU15 Herstellung von Metallerzeugnissen, außer Maschinen und Ausrüstungen

NALCO VARIDOS FSK

SU17 Allgemeine Herstellung, z. B. Maschinen, Ausrüstungen, Fahrzeuge, sonstige Transportausrüstung

SU23 Strom-, Dampf-, Gas-, Wasserversorgung und Abwasserbehandlung

Beitragendes Szenarium zur Beherrschung der Umweltexposition für:

Umweltfreisetzungskategorie : **ERC7** Industrielle Verwendung von Stoffen in geschlossenen Systemen

Tägliche Menge pro Anlage : 100 kg

Art der Abwasserkläranlage : kein(e,er)

Beitragendes Szenarium zur Beherrschung der Arbeitnehmerexposition für:

Prozesskategorie : **PROC8a** Transfer des Stoffes oder der Zubereitung (Beschickung/ Entleerung) aus/ in Gefäße/ große Behälter in nicht speziell für nur ein Produkt vorgesehenen Anlagen

Expositionsdauer : 15 min

Betriebsbedingungen und Risikomanagementmaßnahmen : Innen

lokale Belüftung ist nicht erforderlich

Allgemeine Belüftung Ventilationsrate pro Stunde: 1

Hautschutz : siehe Abschnitt 8

Atemschutz : siehe Abschnitt 8

Beitragendes Szenarium zur Beherrschung der Arbeitnehmerexposition für:

Prozesskategorie : **PROC3** Verwendung in geschlossenem Chargenverfahren (Synthese oder Formulierung)

Expositionsdauer : 60 min

Betriebsbedingungen und Risikomanagementmaßnahmen : Innen

lokale Belüftung ist nicht erforderlich

Allgemeine Belüftung Ventilationsrate pro Stunde: 1

Hautschutz : siehe Abschnitt 8

Atemschutz : siehe Abschnitt 8

Beitragendes Szenarium zur Beherrschung der Arbeitnehmerexposition für:

Prozesskategorie : **PROC15** Verwendung als Laborreagenz

Expositionsdauer : 60 min

NALCO VARIDOS FSK

Betriebsbedingungen und Risikomanagementmaßnahmen : Innen

lokale Belüftung ist nicht erforderlich

Allgemeine Belüftung Ventilationsrate pro Stunde: 1

Hautschutz : siehe Abschnitt 8

Atemschutz : siehe Abschnitt 8

Beitragendes Szenarium zur Beherrschung der Arbeitnehmerexposition für:

Prozesskategorie : **PROC28** Manuelle Wartung (Reinigung und Reparatur) der Maschinen

Expositionsdauer : 240 min

Betriebsbedingungen und Risikomanagementmaßnahmen : Innen

lokale Belüftung ist nicht erforderlich

Allgemeine Belüftung Ventilationsrate pro Stunde: 1

Hautschutz : siehe Abschnitt 8

Atemschutz : siehe Abschnitt 8

Antifrogen® N

Druckdatum 08.12.2022
 Bearbeitungsdatum 08.12.2022
 Version 18.0 (de)
 ersetzt Fassung vom 09.09.2021 (17.0)

* **ABSCHNITT 1: Bezeichnung des Stoffs beziehungsweise des Gemischs und des Unternehmens****1.1 Produktidentifikator**

Handelsname/Bezeichnung Antifrogen® N
Art-Nr(n). 1600
Eindeutiger Rezepturidentifikator UFI: HQ39-YFTW-H004-XVDP

Gefahrbestimmende Komponenten
 Ethandiol

* **1.2 Relevante identifizierte Verwendungen des Stoffs oder Gemischs und Verwendungen, von denen abgeraten wird****Prozesskategorien [PROC]**

PROC1 Chemische Produktion oder Raffinierung in einem geschlossenen Verfahren ohne Expositionswahrscheinlichkeit oder Verfahren mit äquivalenten Einschlussbedingungen
 PROC2 Chemische Produktion oder Raffinierung in einem geschlossenen kontinuierlichen Verfahren mit gelegentlicher kontrollierter Exposition oder Verfahren mit äquivalenten Einschlussbedingungen
 PROC3 Herstellung oder Formulierung in der chemischen Industrie in geschlossenen Chargenverfahren mit gelegentlicher kontrollierter Exposition oder Verfahren mit äquivalenten Einschlussbedingungen
 PROC4 Chemische Produktion mit der Möglichkeit der Exposition
 PROC5 Mischen in Chargenverfahren
 PROC6 Kalandriervorgänge
 PROC7 Industrielles Sprühen
 PROC8a Transfer von Stoffen oder Gemischen (Befüllen und Entleeren) in nicht speziell für nur ein Produkt vorgesehenen Anlagen
 PROC8b Transfer von Stoffen oder Gemischen (Befüllen und Entleeren) in speziell für nur ein Produkt vorgesehenen Anlagen
 PROC9 Transfer eines Stoffes oder eines Gemisches in kleine Behälter (spezielle Abfüllanlage, einschließlich Wägung)
 PROC10 Auftragen durch Rollen oder Streichen
 PROC11 Nicht-industrielles Sprühen
 PROC13 Behandlung von Erzeugnissen durch Tauchen und Gießen
 PROC14 Tablettieren, Pressen, Extrudieren, Pellettieren, Granulieren
 PROC15 Verwendung als Laborreagenz
 PROC17 Schmierung unter Hochleistungsbedingungen bei der Metallbearbeitung
 PROC18 Allgemeines Schmieren unter Hochleistungsbedingungen
 PROC19 Manuelle Tätigkeiten mit Handkontakt
 PROC20 Verwendung von Funktionsflüssigkeiten in kleinen Geräten

Umweltfreisetzungskategorien [ERC]

ERC1 Herstellung des Stoffs
 ERC2 Formulierung zu einem Gemisch
 ERC3 Formulierung in eine feste Matrix
 ERC4 Verwendung als nicht reaktiver Verarbeitungshilfsstoff an einem Industriestandort (kein Einschluss in oder auf einem Erzeugnis)
 ERC5 Verwendung an einem Industriestandort, die zum Einschluss in oder auf einem Artikel führt
 ERC6a Verwendung als Zwischenprodukt
 ERC6b Verwendung als reaktiver Verarbeitungshilfsstoff an einem Industriestandort (kein Einschluss in oder auf einem Erzeugnis)
 ERC6c Verwendung als Monomer für Polymerisationsreaktionen an einem Industriestandort (Einschluss oder kein Einschluss in oder auf einem Artikel)
 ERC6d Verwendung als reaktive Reglersubstanzen für Polymerisationsreaktionen an einem Industriestandort (Einschluss oder kein Einschluss in oder auf einem Artikel)
 ERC7 Verwendung als Funktionsflüssigkeit an einem Industriestandort
 ERC8a Breite Verwendung als nicht reaktiver Verarbeitungshilfsstoff (kein Einschluss in oder auf einem Erzeugnis, Innenverwendung)
 ERC8c Breite Verwendung, die zum Einschluss in oder auf einem Artikel führt (Innenverwendung)
 ERC8d Breite Verwendung als nicht reaktiver Verarbeitungshilfsstoff (kein Einschluss in oder auf einem Erzeugnis, Außenverwendung)
 ERC8f Breite Verwendung, die zum Einschluss in oder auf einem Artikel führt (Außenverwendung)
 ERC9a Breite Verwendung einer Funktionsflüssigkeit (Innenverwendung)
 ERC9b Breite Verwendung einer Funktionsflüssigkeit (Außenverwendung)

Antifrogen® N

Druckdatum 08.12.2022
Bearbeitungsdatum 08.12.2022
Version 18.0 (de)
ersetzt Fassung vom 09.09.2021 (17.0)

- * **Produktkategorien [PC]**
PC1 Klebstoffe, Dichtstoffe
PC4 Frostschutz- und Enteisungsmittel
PC9a Beschichtungen und Farben, Verdünner, Farbfarben
PC15 Produkte zur Behandlung von Nichtmetalloberflächen
PC16 Wärmeübertragungsflüssigkeiten
PC17 Hydraulikflüssigkeiten
PC18 Tinten und Toner
PC24 Schmiermittel, Schmierfette und Trennmittel
PC31 Poliermittel und Wachsmischungen
PC32 Polymerzubereitungen und -verbindungen
PC34 Textilfarben, -appreturen und -imprägniermittel
PC35 Wasch- und Reinigungsmittel

1.3 Einzelheiten zum Lieferanten, der das Sicherheitsdatenblatt bereitstellt

Lieferant

GHC Gerling, Holz & Co. Handels GmbH
Ruhrstraße 113
D-22761 Hamburg
Telefon +49 40 853 123 0
E-Mail hamburg@ghc.de
Webseite www.ghc.com

Auskunft gebender Bereich:
GHC Gerling, Holz & Co. Handels GmbH
Telefon +49 40 853 123 0

E-Mail (fachkundige Person):
msds@ghc.de

* **1.4 Notrufnummer**

DE: Giftinformationszentrum Mainz +49 6131 19240
AT: Vergiftungsinformationszentrale (VIZ) +43 1 406 43 43

* **ABSCHNITT 2: Mögliche Gefahren**

* **2.1 Einstufung des Stoffs oder Gemischs**

Einstufung gemäß Verordnung (EG) Nr. 1272/2008 [CLP] Einstufungsverfahren
Acute Tox. 4, H302
STOT RE 2, H373

Gefahrenhinweise für Gesundheitsgefahren

H302 Gesundheitsschädlich bei Verschlucken.
H373 Kann die Organe schädigen bei längerer oder wiederholter Exposition.

* **2.2 Kennzeichnungselemente**

* **Kennzeichnung gemäß Verordnung (EG) Nr. 1272/2008 [CLP]**

Gefahrbestimmende Komponenten
Ethandiol

Gefahrenpiktogramme



GHS07



GHS08

Signalwort
Achtung

Gefahrenhinweise

H302 Gesundheitsschädlich bei Verschlucken.
H373 Kann die Organe schädigen bei längerer oder wiederholter Exposition.

Antifrogen® N

Druckdatum 08.12.2022
 Bearbeitungsdatum 08.12.2022
 Version 18.0 (de)
 ersetzt Fassung vom 09.09.2021 (17.0)

- * **Sicherheitshinweise**
 P260 Staub/Rauch/Gas/Nebel/Dampf/Aerosol nicht einatmen.
 P264 Nach Gebrauch Hände gründlich waschen.
 P280 Schutzhandschuhe/Schutzkleidung und Augenschutz/Gesichtsschutz tragen.
 P314 Bei Unwohlsein ärztlichen Rat einholen/ärztliche Hilfe hinzuziehen.

* **2.3 Sonstige Gefahren**

- * **Mögliche schädliche Wirkungen auf den Menschen und mögliche Symptome**
 Gefahr der Hautresorption.

- * **Andere schädliche Wirkungen**
 Der Stoff/dieses Gemisch enthält keine Bestandteile, die gemäß REACH Artikel 57(f) oder der delegierten Verordnung (EU) 2017/2100 der Kommission oder der delegierten Verordnung (EU) 2018/605 der Kommission in Mengen von 0,1 % oder mehr endokrinschädliche Eigenschaften aufweisen.

Ergebnisse der PBT- und vPvB-Beurteilung

Die Stoffe im Gemisch erfüllen nicht die PBT/vPvB Kriterien gemäß REACH, Anhang XIII.

* **ABSCHNITT 3: Zusammensetzung / Angaben zu Bestandteilen****3.1 Stoffe**

nicht anwendbar

* **3.2 Gemische****Gefährliche Inhaltsstoffe**

CAS-Nr.	EG-Nr.	Stoffname	Konzentration	Einstufung gemäß Verordnung (EG) Nr. 1272/2008 [CLP]	SCL/ M/ ATE
107-21-1	203-473-3	Ethandiol	≥ 90 ≤ 100 Gew-%	Acute Tox. 4; H302 STOT RE 2; H373	ATE(Oral): 7712 mg/kg ATE(Dermal): > 3500 mg/kg ATE(): > 2.5 mg/L
REACH-Nr.	Stoffname				
01-2119456816-28	Ethandiol				

Bemerkung

Der Wortlaut der H- und EUH-Sätze ist in Abschnitt 16 aufgeführt.
 Monoethylenglykol (1,2-Ethandiol) mit Korrosionsinhibitoren.

* **ABSCHNITT 4: Erste-Hilfe-Maßnahmen*** **4.1 Beschreibung der Erste-Hilfe-Maßnahmen**

- * **Allgemeine Hinweise**
 Beschmutzte, getränkte Kleidung sofort ausziehen.
 Ersthelfer: Auf Selbstschutz achten!

Nach Einatmen

Betroffenen an die frische Luft bringen und warm und ruhig halten.
 Bei Lungenreizung: Erstbehandlung mit Corticoid-Spray, z. B. Ventolair-, Pulmicort-Dosieraerosol. (Ventolair und Pulmicort sind registrierte Warenzeichen).
 Bei Beschwerden ärztlicher Behandlung zuführen.
 Bei Atemstillstand Beatmung mit Beatmungsbeutel (Ambu-bag) oder Beatmungsgerät. Arzt hinzuziehen.

- * **Nach Hautkontakt**
 Bei Berührung mit der Haut sofort abwaschen mit viel Wasser und Seife.
 Bei Hautreizungen Arzt aufsuchen.

- * **Nach Augenkontakt**
 Einige Minuten lang unter Schutz des unverletzten Auges behutsam mit Wasser spülen. Vorhandene Kontaktlinsen nach Möglichkeit entfernen. Weiter spülen. Arzt hinzuziehen.

Antifrogen® N

Druckdatum 08.12.2022
Bearbeitungsdatum 08.12.2022
Version 18.0 (de)
ersetzt Fassung vom 09.09.2021 (17.0)

- * **Nach Verschlucken**
KEIN Erbrechen herbeiführen.
Sofort Mund ausspülen und reichlich Wasser nachtrinken.
Sofort Arzt hinzuziehen.

4.2 Wichtigste akute und verzögert auftretende Symptome und Wirkungen

Symptome
Benommenheit
Übelkeit
Augenreizung
Kopfschmerzen

4.3 Hinweise auf ärztliche Soforthilfe oder Spezialbehandlung

Hinweise für den Arzt
Symptomatische Behandlung.
Symptome können verzögert auftreten.

* ABSCHNITT 5: Maßnahmen zur Brandbekämpfung

* 5.1 Löschmittel

- * **Geeignete Löschmittel**
Löschpulver
alkoholbeständiger Schaum
Wassersprühstrahl
Kohlendioxid (CO₂)

Ungeeignete Löschmittel
Wasservollstrahl

5.2 Besondere vom Stoff oder Gemisch ausgehende Gefahren

Gefährliche Verbrennungsprodukte
Im Brandfall Bildung von gefährlichen Gasen möglich.
Stickoxide (NO_x)
Kohlenmonoxid
Kohlendioxid (CO₂)

* 5.3 Hinweise für die Brandbekämpfung

- * **Besondere Schutzausrüstung bei der Brandbekämpfung**
Umgebungsluftunabhängiges Atemschutzgerät und Chemikalienschutzanzug tragen.

* Zusätzliche Angaben

Zum Schutz von Personen und zur Kühlung von Behältern im Gefahrenbereich Wassersprühstrahl einsetzen.
Einwirkung von Feuer kann Bersten / Explodieren des Behälters verursachen.
Brandrückstände und kontaminiertes Löschwasser müssen entsprechend den örtlichen behördlichen Vorschriften entsorgt werden.

* ABSCHNITT 6: Maßnahmen bei unbeabsichtigter Freisetzung

* 6.1 Personenbezogene Vorsichtsmaßnahmen, Schutzausrüstungen und in Notfällen anzuwendende Verfahren

- * **Nicht für Notfälle geschultes Personal**
Persönliche Schutzausrüstung verwenden.
Gefahrenbereich verlassen.

Einsatzkräfte
Personenschutz durch Tragen von dichtschiessendem Chemieschutzanzug und umluftunabhängigen Atemschutz.
Personen in Sicherheit bringen.

6.2 Umweltschutzmaßnahmen

Nicht in den Untergrund/Erdreich gelangen lassen.
Nicht in die Kanalisation oder Gewässer gelangen lassen.

Antifrogen® N

Druckdatum 08.12.2022
 Bearbeitungsdatum 08.12.2022
 Version 18.0 (de)
 ersetzt Fassung vom 09.09.2021 (17.0)

* **6.3 Methoden und Material für Rückhaltung und Reinigung*** **Für Rückhaltung**

Flächenmäßige Ausbreitung der Flüssigkeit verhindern (Einrichtung von Sperren, Abdecken der Kanalisationen).

* **Für Reinigung**

Mit flüssigkeitsbindendem Material (Sand, Kieselgur, Säurebinder, Universalbinder) aufnehmen.
 In geeigneten, geschlossenen Behältern sammeln und zur Entsorgung bringen.

6.4 Verweis auf andere Abschnitte

Entsorgung: siehe Abschnitt 13

Persönliche Schutzausrüstung: siehe Abschnitt 8

* **ABSCHNITT 7: Handhabung und Lagerung*** **7.1 Schutzmaßnahmen zur sicheren Handhabung*** **Schutzmaßnahmen**

Nur in gut gelüfteten Bereichen verwenden.
 Behälter mit Vorsicht öffnen und handhaben.
 Übliche Maßnahmen des vorbeugenden Brandschutzes.

Hinweise zur allgemeinen Industriehygiene

Am Arbeitsplatz nicht essen, trinken, rauchen, schnupfen.
 Vor den Pausen und bei Arbeitsende Hände waschen.
 Vor dem Betreten von Essbereichen kontaminierte Kleidung und Schutzausrüstung ablegen.

* **7.2 Bedingungen zur sicheren Lagerung unter Berücksichtigung von Unverträglichkeiten*** **Anforderungen an Lagerräume und Behälter**

Alle Vorschriften und örtlichen Erfordernisse an die Lagerung von Behältern müssen eingehalten werden.
 Behälter dicht geschlossen an einem gut gelüfteten Ort aufbewahren.
 Nur Behälter verwenden, die speziell für das Produkt zugelassen sind.

Lagerklasse

10 Brennbare Flüssigkeiten, die keiner der vorgenannten Lagerklassen zuzuordnen sind

* **Zu vermeidende Stoffe**

Nicht zusammen mit explosiven Stoffen lagern.
 Nicht zusammen mit Gasen lagern.
 Nicht zusammen mit pyrophoren und selbsterhitzungsfähigen Stoffen lagern.
 Nicht zusammen mit oxidierend wirkenden Flüssigkeiten oder oxidierend wirkenden Feststoffen lagern.
 Nicht zusammen mit ansteckungsgefährlichen Stoffen lagern.
 Nicht zusammen mit radioaktiven Stoffen lagern.
 Nicht zusammen mit Lebensmitteln oder Futtermitteln lagern.

7.3 Spezifische Endanwendungen**Empfehlung**

Expositionsszenarien (ES) siehe im Anhang zu diesem Sicherheitsdatenblatt.

* **ABSCHNITT 8: Begrenzung und Überwachung der Exposition/Persönliche Schutzausrüstungen*** **8.1 Zu überwachende Parameter*** **Arbeitsplatzgrenzwerte**

CAS-Nr.	EG-Nr.	Arbeitsstoff	Arbeitsplatzgrenzwert
107-21-1	203-473-3	Ethandiol	10 [ml/m ³ (ppm)] 26 [mg/m ³] Spitzenbegrenzung ² (I) DFG, EU, H, Y, 11 TRGS 900
107-21-1	203-473-3	Ethylenglykol	10 [ml/m ³ (ppm)] 26 [mg/m ³] Kurzzeit(ml/m ³) 20 Kurzzeit(mg/m ³) 52 AT: Grenzwerteverordnung

Antifrogen® N

Druckdatum 08.12.2022
 Bearbeitungsdatum 08.12.2022
 Version 18.0 (de)
 ersetzt Fassung vom 09.09.2021 (17.0)

*	DNEL Arbeitnehmer				
	CAS-Nr.	Arbeitsstoff	DNEL Wert	DNEL Typ	Bemerkung
	107-21-1	Ethandiol	35 mg/m ³	Langzeit inhalativ (lokal)	Extrapolationsfaktor 2
*	107-21-1	Ethandiol	106 mg/kg KG/Tag	Langzeit dermal (systemisch)	Extrapolationsfaktor 42
	DNEL Verbraucher				
	CAS-Nr.	Arbeitsstoff	DNEL Wert	DNEL Typ	Bemerkung
*	107-21-1	Ethandiol	7 mg/m ³	Langzeit inhalativ (lokal)	Extrapolationsfaktor 10
	107-21-1	Ethandiol	53 mg/kg KG/Tag	Langzeit dermal (systemisch)	Extrapolationsfaktor 84
	PNEC				
*	CAS-Nr.	Arbeitsstoff	PNEC Wert	PNEC Typ	Bemerkung
	107-21-1	Ethandiol	1 mg/L	Gewässer, Meerwasser	Extrapolationsfaktor 100
	107-21-1	Ethandiol	1.53 mg/kg Trockengewicht	Boden	
	107-21-1	Ethandiol	3.7 mg/kg Trockengewicht	Sediment, Meerwasser	
	107-21-1	Ethandiol	10 mg/L	Gewässer, Süßwasser	Extrapolationsfaktor 10
	107-21-1	Ethandiol	10 mg/L	Gewässer, periodische Freisetzung	Extrapolationsfaktor 10
	107-21-1	Ethandiol	37 mg/kg Trockengewicht	Sediment, Süßwasser	
	107-21-1	Ethandiol	199.5 mg/L	Kläranlage (STP)	Extrapolationsfaktor 10
* 8.2 Begrenzung und Überwachung der Exposition					
* Geeignete technische Steuerungseinrichtungen					
* Technische Maßnahmen zum Verhindern von Exposition					
Technische Lüftung (lokale Absaugung).					
* Persönliche Schutzausrüstung					
Augen-/Gesichtsschutz					
Schutzbrille nach EN 166, bei erhöhter Gefährdung zusätzlich Gesichtsschutzschild.					
Handschutz					
Schutzhandschuhe gemäß EN 374:					
Angaben zum Handschuhmaterial [Art/Typ, Dicke, Durchdringzeit/Tragedauer]: IIR, >= 0,7 mm, > 480 min					
Körperschutz:					
Sicherheitsschuhe mit Stahlkappe (Klasse S3).					
Körperbedeckende Arbeitskleidung, bei erhöhter Gefährdung chemikalienbeständiger Schutzanzug.					
* Atemschutz					
Atemschutz ist erforderlich bei:					
hohen Konzentrationen					
Geeignetes Atemschutzgerät:					
Vollmaske gemäß EN 136.					
Kurzzeitig Filtergerät, Filter A					
* Begrenzung und Überwachung der Umweltexposition					
* Bemerkung					
Freisetzung in die Umwelt verhindern.					

Antifrogen® N

Druckdatum 08.12.2022
 Bearbeitungsdatum 08.12.2022
 Version 18.0 (de)
 ersetzt Fassung vom 09.09.2021 (17.0)

*** ABSCHNITT 9: Physikalische und chemische Eigenschaften***** 9.1 Angaben zu den grundlegenden physikalischen und chemischen Eigenschaften****Aggregatzustand**

flüssig

Farbe

gelb

Geruch

schwach wahrnehmbar

Sicherheitsrelevante Basisdaten

	Wert	Methode	Quelle, Bemerkung
Geruchsschwelle:			nicht bestimmt
Schmelzpunkt/Gefrierpunkt	Schmelzpunkt -32 °C	DIN 51583	
Siedepunkt oder Siedebeginn und Siedebereich	165 °C Druck 1013 hPa	ASTM D1120	
Entzündbarkeit			keine
Untere und obere Explosionsgrenze	Obere Explosionsgrenze		nicht bestimmt
Untere und obere Explosionsgrenze	Untere Explosionsgrenze 3 Vol-%		Angaben beziehen sich auf die Hauptkomponente.
Flammpunkt	119 °C	ASTM D6450 (closed cup)	
Zündtemperatur	> 400 °C	DIN 51794	
Zersetzungstemperatur	> 300 °C	DSC	
pH-Wert	ca. 8 (20°C) Konzentration 100 g/L	DIN 19268	
Viskosität	kinematisch 20.3 mm²/s (20°C)	DIN 51562	
Löslichkeit(en)	Wasserlöslichkeit		mischbar
Verteilungskoeffizient n-Oktanol/Wasser (log-Wert)			nicht anwendbar
Dampfdruck	< 0.1 hPa (20°C)	berechnet	
Dichte und/oder relative Dichte	1.1138 g/cm³ (20°C)	DIN 51757	
Relative Dampfdichte			nicht bestimmt
Partikeleigenschaften			nicht anwendbar

*** 9.2 Sonstige Angaben**

Keine Daten verfügbar

*** ABSCHNITT 10: Stabilität und Reaktivität****10.1 Reaktivität**

Siehe Abschnitt "Möglichkeit gefährlicher Reaktionen".

*** 10.2 Chemische Stabilität**

Das Gemisch ist unter den empfohlenen Lagerungs-, Verwendungs- und Temperaturbedingungen chemisch stabil.

10.3 Möglichkeit gefährlicher Reaktionen

Reaktionen mit Schwefelsäure.
 Reaktionen mit starken Oxidationsmitteln.
 Reaktionen mit Alkalien (Laugen).

Antifrogen® N

Druckdatum 08.12.2022
 Bearbeitungsdatum 08.12.2022
 Version 18.0 (de)
 ersetzt Fassung vom 09.09.2021 (17.0)

*** 10.4 Zu vermeidende Bedingungen**

Zündquellen, offene Flammen, glühende Metalloberflächen, etc.
 Wärmequellen / Hitze.

10.5 Unverträgliche Materialien

Aluminium
 Zink

10.6 Gefährliche Zersetzungsprodukte

Bei sachgemäßer Handhabung und Lagerung sind uns keine gefährlichen Zersetzungsprodukte bekannt.

*** ABSCHNITT 11: Toxikologische Angaben****11.1 Angaben zu den Gefahrenklassen im Sinne der Verordnung (EG) Nr. 1272/2008***** Akute Toxizität***** Tierdaten**

	Wirkdosis	Methode, Bewertung	Quelle, Bemerkung
Akute orale Toxizität	CAS-Nr. 107-21-1 Ethandiol LD50: 7712 mg/kg Spezies Ratte		
Akute dermale Toxizität	CAS-Nr. 107-21-1 Ethandiol LD50: > 3500 mg/kg Spezies Maus		
Akute inhalative Toxizität	CAS-Nr. 107-21-1 Ethandiol LC50: > 2.5 mg/L Spezies Ratte Expositionsdauer 6 h		

*** Abschätzung/Einstufung**
Gesundheitsschädlich bei Verschlucken.*** Ätz-/Reizwirkung auf die Haut****Tierdaten**

Ergebnis / Bewertung	Methode	Quelle, Bemerkung
nicht reizend. Spezies Kaninchen	BASF-Test	Angaben beziehen sich auf die Hauptkomponente.

*** Abschätzung/Einstufung**
Aufgrund der verfügbaren Daten sind die Einstufungskriterien nicht erfüllt.*** Schwere Augenschädigung/-reizung****Tierdaten**

Ergebnis / Bewertung	Methode	Quelle, Bemerkung
nicht reizend. Spezies Kaninchen	BASF-Test	Angaben beziehen sich auf die Hauptkomponente.

*** Abschätzung/Einstufung**
Aufgrund der verfügbaren Daten sind die Einstufungskriterien nicht erfüllt.*** Sensibilisierung der Atemwege***** Abschätzung/Einstufung**
Studie aus wissenschaftlichen Gründen nicht notwendig.*** Sensibilisierung der Haut****Tierdaten**

Ergebnis / Bewertung	Dosis / Konzentration	Methode	Quelle, Bemerkung
nicht sensibilisierend.	Spezies Meerschweinchen		Angaben beziehen sich auf die Hauptkomponente.

Antifrogen® N

Druckdatum 08.12.2022
 Bearbeitungsdatum 08.12.2022
 Version 18.0 (de)
 ersetzt Fassung vom 09.09.2021 (17.0)

* **Abschätzung/Einstufung**
 Aufgrund der verfügbaren Daten sind die Einstufungskriterien nicht erfüllt.

* **Toxizität nach wiederholter Aufnahme (subakut, subchronisch, chronisch)**

	Wirkdosis	Methode	Spezifische Wirkungen:	Betroffene Organe:	Quelle, Bemerkung
Subakute dermale Toxizität	NOAEL(C): 2200- 4400 mg/kg KG/Tag Spezies Hund	OECD 410			Angaben beziehen sich auf die Hauptkomponente.
Subchronische orale Toxizität	NOEL 150 mg/kg KG/Tag Spezies Ratte	OECD 408			Angaben beziehen sich auf die Hauptkomponente.
Chronische orale Toxizität	NOAEL 150 mg/kg KG/Tag Spezies Ratte	OECD 452			Angaben beziehen sich auf die Hauptkomponente.

* **Zusätzliche Hinweise**
 Aufgrund der verfügbaren Daten sind die Einstufungskriterien nicht erfüllt.

* **Keimzellmutagenität**

	Wert	Methode	Ergebnis / Bewertung	Bemerkung
In-vitro-Mutagenität/Genotoxizität			negativ	Angaben beziehen sich auf die Hauptkomponente.
In-vivo-Mutagenität/Genotoxizität	Spezies Ratte		negativ	Angaben beziehen sich auf die Hauptkomponente.

* **Abschätzung/Einstufung**
 Aufgrund der verfügbaren Daten sind die Einstufungskriterien nicht erfüllt.

* **Karzinogenität**

Tierdaten

	Wert	Methode	Ergebnis / Bewertung	Bemerkung
Karzinogenität	oral NOAEL(C): 1000 mg/kg Spezies Ratte Expositionsdauer 1 a			Angaben beziehen sich auf die Hauptkomponente.

* **Abschätzung/Einstufung**
 Aufgrund der verfügbaren Daten sind die Einstufungskriterien nicht erfüllt.

* **Reproduktionstoxizität**

Tierdaten

	Wert	Methode	Ergebnis / Bewertung	Bemerkung
Reproduktionstoxizität	oral NOAEL(C): > 1000 mg/kg			Angaben beziehen sich auf die Hauptkomponente.

* **Abschätzung/Einstufung**
 Aufgrund der verfügbaren Daten sind die Einstufungskriterien nicht erfüllt.

* **Spezifische Zielorgan-Toxizität bei einmaliger Exposition**

Antifrogen® N

Druckdatum 08.12.2022
 Bearbeitungsdatum 08.12.2022
 Version 18.0 (de)
 ersetzt Fassung vom 09.09.2021 (17.0)

* **STOT SE 1 und 2*** **Abschätzung/Einstufung**

Aufgrund der verfügbaren Daten sind die Einstufungskriterien nicht erfüllt.

* **Spezifische Zielorgan-Toxizität bei wiederholter Exposition*** **Tierdaten**

	Wirkdosis	Methode	Spezifische Wirkungen:	Betroffene Organe:	Quelle, Bemerkung
Orale spezifische Zielorgantoxizität (wiederholte Exposition)	300 mg/kg Spezies Ratte	OECD 452			Angaben beziehen sich auf die Hauptkomponente.

* **Abschätzung/Einstufung**

Kann die Nieren bei längerer oder wiederholter Exposition durch Verschlucken schädigen.

* **Aspirationsgefahr*** **Bemerkung**

Aufgrund der verfügbaren Daten sind die Einstufungskriterien nicht erfüllt.

11.2 Angaben über sonstige Gefahren* **Sonstige Angaben**

Kann durch die Haut aufgenommen werden.
 Gefahr ernster Gesundheitsschäden bei längerer Exposition.
 Vergiftungen wirken auf das zentrale Nervensystem.
 Das Produkt wurde nicht geprüft. Die Aussage ist von den Eigenschaften der Einzelkomponenten abgeleitet.

* **ABSCHNITT 12: Umweltbezogene Angaben*** **12.1 Toxizität*** **Aquatische Toxizität**

	Wirkdosis	Methode, Bewertung	Quelle, Bemerkung
Akute (kurzfristige) Fischtoxizität	LC50: > 72860 mg/L Spezies Pimephales promelas (Dickkopfelritze) Testdauer 96 h	EPA 600/4-90/027	Angaben beziehen sich auf die Hauptkomponente.
Chronische (langfristige) Fischtoxizität	nicht bestimmt		
Akute (kurzfristige) Toxizität für Krebstiere	EC50 > 100 mg/L Spezies Daphnia magna (Großer Wasserfloh) Testdauer 48 h	OECD 202	Angaben beziehen sich auf die Hauptkomponente.
Chronische (langfristige) Toxizität für wirbellose Wasserorganismen	nicht bestimmt		
Akute (kurzfristige) Toxizität für Algen und Cyanobakterien	EC50 6500- 13000 mg/L Spezies Raphidocelis subcapitata Testdauer 96 h	EPA 600/9-78-018	Angaben beziehen sich auf die Hauptkomponente.
Chronische (langfristige) Toxizität für Algen und Cyanobakterien	nicht bestimmt		
Toxizität für andere aquatische Wasserpflanzen/Organismen	nicht bestimmt		
Toxizität für Mikroorganismen	EC20 > 1995 mg/L Spezies Belebtschlamm (kom.) Testdauer 30 min	ISO 8192	Angaben beziehen sich auf die Hauptkomponente.

Antifrogen® N

Druckdatum 08.12.2022
 Bearbeitungsdatum 08.12.2022
 Version 18.0 (de)
 ersetzt Fassung vom 09.09.2021 (17.0)

*** 12.2 Persistenz und Abbaubarkeit**

	Wert	Methode	Quelle, Bemerkung
Biologischer Abbau	Abbaurrate 90- 100 % Testdauer 10 d	OECD 301A/ ISO 7827/ EEC 92/69/V, C.4-A	CAS-Nr.107-21-1 Ethandiol

- * **Abschätzung/Einstufung**
 Leicht biologisch abbaubar (nach OECD-Kriterien).

*** 12.3 Bioakkumulationspotenzial**

- * **Abschätzung/Einstufung**
 Aufgrund der Verteilungskoeffizienten n-Octanol/Wasser der Einzelkomponenten des Gemisches ist eine Anreicherung in Organismen nicht zu erwarten.

*** 12.4 Mobilität im Boden**

Keine Daten verfügbar

12.5 Ergebnisse der PBT- und vPvB-Beurteilung

Die Stoffe im Gemisch erfüllen nicht die PBT/vPvB Kriterien gemäß REACH, Anhang XIII.

*** 12.6 Endokrinschädliche Eigenschaften**

	Wirkdosis	Methode,Bewertung	Quelle, Bemerkung
Endokrinschädliche Eigenschaften			Siehe Abschnitt 2.3

12.7 Andere schädliche Wirkungen*** Zusätzliche ökotoxikologische Informationen**

- * **Zusätzliche Angaben**
 Das Produkt wurde nicht geprüft. Die Angaben sind von den Einzelkomponenten des Gemisches abgeleitet.

*** ABSCHNITT 13: Hinweise zur Entsorgung***** 13.1 Verfahren der Abfallbehandlung****Abfallschlüssel/Abfallbezeichnungen gemäß EAK/AVV**

Abfallschlüssel Produkt	Abfallbezeichnung
160114 *	Frostschutzmittel, die gefährliche Stoffe enthalten

- * **Sachgerechte Entsorgung / Produkt**
 Entsorgung gemäß Richtlinie 2008/98/EG über Abfälle und gefährliche Abfälle.
 Freisetzung in die Umwelt verhindern. Keine Entsorgung über das Abwasser.
 Freiwillige Rücknahme gemäß § 26 KrWG durch GHC Gerling, Holz & Co. Handels GmbH.

- * **Sachgerechte Entsorgung / Verpackung**
 Kostenpflichtige Rückgabemöglichkeit der Verpackungen (restentleert) an den Lieferanten (Auslieferungslager). Erfüllung der Produktverantwortung nach § 23 KrWG durch den Lieferanten, zur Vermeidung der Auswirkung von Verpackungsabfällen auf die Umwelt.
 Restentleerte Verpackungen < 28 L können im Dualen System (Kunststoff) entsorgt werden.

ABSCHNITT 14: Angaben zum Transport

	Landtransport (ADR/RID)	Seeschifftransport (IMDG)	Lufttransport (ICAO-TI / IATA-DGR)
14.1 UN-Nummer oder ID-Nummer	-	-	-
14.2 Ordnungsgemäße UN-Versandbezeichnung	-	-	-
14.3 Transportgefahrenklassen	-	-	-
14.4 Verpackungsgruppe	-	-	-
14.5 Umweltgefahren	Nein	Nein	Nein

Antifrogen® N

Druckdatum 08.12.2022
Bearbeitungsdatum 08.12.2022
Version 18.0 (de)
ersetzt Fassung vom 09.09.2021 (17.0)

14.6 Besondere Vorsichtsmaßnahmen für den Verwender

Die in den Abschnitten 6, 7 und 8 des Sicherheitsdatenblattes aufgeführten Schutzmaßnahmen müssen beachtet werden.

14.7 Massengutbeförderung auf dem Seeweg gemäß IMO-Instrumenten

Keine Beförderung als Massengut.

Landtransport (ADR/RID)

Bemerkung

Nicht für diesen Verkehrsträger klassifiziert.

Seeschifftransport (IMDG)

Bemerkung

No hazardous material as defined by the prescriptions.

Lufttransport (ICAO-TI / IATA-DGR)

Bemerkung

No hazardous material as defined by the prescriptions.

*** ABSCHNITT 15: Rechtsvorschriften**

*** 15.1 Vorschriften zu Sicherheit, Gesundheits- und Umweltschutz/spezifische Rechtsvorschriften für den Stoff oder das Gemisch**

*** EU-Vorschriften**

- Hinweise zur Beschäftigungsbeschränkung**
Beschäftigungsbeschränkungen nach der Mutterschutzrichtlinie (92/85/EWG) für werdende oder stillende Mütter beachten.
Beschäftigungsbeschränkungen nach dem Jugendarbeitsschutzgesetz (94/33/EG) beachten.

*** Sonstige EU-Vorschriften**

- Zu beachten:**
Bestehende nationale und lokale Gesetze bezüglich Chemikalien sind zu beachten.
Verordnung (EG) Nr. 1907/2006 zur Registrierung, Bewertung, Zulassung und Beschränkung chemischer Stoffe (REACH), Anhang XVII Nr. 3.

*** Nationale Vorschriften**

Störfallverordnung

Störfallverordnung, Anhang I "Anwendbarkeit der Verordnung": nicht genannt.

- Wassergefährdungsklasse (WGK)**
schwach wassergefährdend (WGK 1)
Einstufung gemäß AwSV

Hinweise zur Beschäftigungsbeschränkung

Beschäftigungsbeschränkungen für Jugendliche beachten (§ 22 JArbSchG, Deutschland).
Beschäftigungsbeschränkungen für werdende und stillende Mütter beachten (§§ 4 u. 6 MuSchG, §§ 4 u. 5 MuSchRiV).

Sonstige Vorschriften, Beschränkungen und Verbotsverordnungen

TRGS 510 "Lagerung von Gefahrstoffen in ortsbeweglichen Behältern"

*** 15.2 Stoffsicherheitsbeurteilung**

Stoffsicherheitsbeurteilungen für Stoffe in diesem Gemisch wurden durchgeführt.

*** ABSCHNITT 16: Sonstige Angaben**

Wichtige Literaturangaben und Datenquellen

Für die Erstellung dieses Sicherheitsdatenblattes wurden Informationen unserer Lieferanten und Daten der "GESTIS Stoffdatenbank" sowie der Datenbank "Registrierte Stoffe" der Europäischen Chemikalienagentur (ECHA) verwendet.

- Einstufung von Gemischen und verwendete Bewertungsmethode gemäß Verordnung (EG) Nr. 1272/2008 [CLP]**
Einstufung des Gemischs erfolgte durch den Hersteller.

Antifrogen® N

Druckdatum 08.12.2022
Bearbeitungsdatum 08.12.2022
Version 18.0 (de)
ersetzt Fassung vom 09.09.2021 (17.0)

*

Zusätzliche Hinweise

® Eingetragenes Warenzeichen von Clariant International Ltd.

Die Angaben stützen sich auf den heutigen Stand unserer Kenntnisse und dienen dazu, das Produkt im Hinblick auf die zu treffenden Sicherheitsvorkehrungen zu beschreiben. Sie stellen keine Zusicherung von Eigenschaften des beschriebenen Produktes dar.

Wortlaut der H- und EUH-Sätze (Nummer und Volltext)

H302 Gesundheitsschädlich bei Verschlucken.

H373 Kann die Organe schädigen bei längerer oder wiederholter Exposition.

Änderungshinweise

* Daten gegenüber der Vorversion geändert

Expositionsszenario

Nummer	Titel
ES 1	Industrielle Verwendung; Verwendung als Zwischenprodukt PROC1, PROC2, PROC3, PROC4, PROC5, PROC8a, PROC8b, PROC9, PROC15 - ERC6a Ethane-1,2-diol
ES 2	Industrielle Verwendung; Verwendung eines nicht reaktiven Prozesshilfsmittels am Industriestandort (kein Einschluss in oder auf dem Erzeugnis) PROC1, PROC2, PROC3, PROC4, PROC5, PROC8a, PROC8b, PROC9, PROC13, PROC14, PROC15 - ERC4 Ethane-1,2-diol
ES 3	Industrielle Verwendung; Verteilung des Stoffes PROC1, PROC2, PROC3, PROC4, PROC8a, PROC8b, PROC9, PROC15 - ERC1, ERC2, ERC3, ERC4, ERC5, ERC6a, ERC6b, ERC6c, ERC6d, ERC7 Ethane-1,2-diol
ES 4	Industrielle Verwendung; Formulierung [Mischen] und Verpacken von Chemikalien und/oder Wiederverpackung PROC1, PROC2, PROC3, PROC4, PROC5, PROC8a, PROC8b, PROC9, PROC14, PROC15 - ERC2 Ethane-1,2-diol
ES 5	Industrielle Verwendung; Verwendung bei der Polymerproduktion PROC1, PROC2, PROC3, PROC4, PROC5, PROC6, PROC8a, PROC8b, PROC9, PROC15 - ERC6c Ethane-1,2-diol
ES 6	Industrielle Verwendung; Beschichtungen und Farben, Verdünner, Farbentferner PROC1, PROC2, PROC3, PROC4, PROC5, PROC7, PROC8a, PROC8b, PROC10, PROC13, PROC15 - ERC4 Ethane-1,2-diol
ES 7	berufsmäßige Verwendung; Beschichtungen und Farben, Verdünner, Farbentferner, Klebstoffe, Dichtstoffe, Ausschäumen, Verwendung bei der Polymerverarbeitung PROC1, PROC2, PROC3, PROC4, PROC5, PROC8a, PROC8b, PROC9, PROC10, PROC11, PROC13, PROC14, PROC15, PROC19 - ERC8a, ERC8c, ERC8d, ERC8f Ethane-1,2-diol
ES 8	Verwendung durch Verbraucher; Beschichtungen und Farben, Verdünner, Farbentferner, Oberflächenbehandlung PC9a, PC15, PC18, PC31, PC24, PC34 - ERC8a, ERC8c, ERC8d, ERC8f Ethane-1,2-diol
ES 9	Industrielle Verwendung; Verwendung in Reinigungsmitteln

Antifrogen® N

Druckdatum 08.12.2022
 Bearbeitungsdatum 08.12.2022
 Version 18.0 (de)
 ersetzt Fassung vom 09.09.2021 (17.0)

	PROC1, PROC2, PROC3, PROC4, PROC7, PROC8a, PROC8b, PROC10, PROC13 - ERC4 Ethane-1,2-diol
ES 10	berufsmäßige Verwendung; Verwendung in Reinigungsmitteln PROC1, PROC2, PROC3, PROC4, PROC8a, PROC8b, PROC10, PROC11, PROC13 - ERC8a, ERC8d Ethane-1,2-diol
ES 11	Verwendung durch Verbraucher; Verwendung in Reinigungsmitteln PC35 - ERC8a, ERC8d Ethane-1,2-diol
ES 12	Industrielle Verwendung; Verwendung in Schmiermitteln PROC1, PROC2, PROC3, PROC4, PROC5, PROC7, PROC8a, PROC8b, PROC9, PROC10, PROC13, PROC17, PROC18 - ERC4, ERC7 Ethane-1,2-diol
ES 13	Industrielle Verwendung; Metallbearbeitungsöle PROC1, PROC2, PROC3, PROC4, PROC5, PROC7, PROC8a, PROC8b, PROC9, PROC10, PROC13, PROC17 - ERC4 Ethane-1,2-diol
ES 14	berufsmäßige Verwendung; Metallbearbeitungsöle PROC1, PROC2, PROC3, PROC5, PROC8a, PROC8b, PROC9, PROC10, PROC11, PROC13, PROC17 - ERC8a, ERC8d Ethane-1,2-diol
ES 15	berufsmäßige Verwendung; Verwendung in Agrarchemikalien PROC1, PROC2, PROC4, PROC8a, PROC8b, PROC9, PROC11, PROC13 - ERC8a, ERC8d Ethane-1,2-diol
ES 16	Industrielle Verwendung; Verwendung in funktionellen Flüssigkeiten PROC1, PROC2, PROC3, PROC4, PROC8a, PROC8b, PROC9 - ERC7 Ethane-1,2-diol
ES 17	berufsmäßige Verwendung; Verwendung in funktionellen Flüssigkeiten PROC1, PROC2, PROC3, PROC4, PROC8a, PROC9, PROC20 - ERC9a, ERC9b Ethane-1,2-diol
ES 18	Verwendung durch Verbraucher; Wärmeübertragungsflüssigkeiten, Hydraulikflüssigkeiten PC16, PC17 - ERC9a, ERC9b Ethane-1,2-diol
ES 19	berufsmäßige Verwendung; Frostschutz- und Enteisungsmittel PROC1, PROC2, PROC8a, PROC8b, PROC11 - ERC8d Ethane-1,2-diol
ES 20	Verwendung durch Verbraucher; Frostschutz- und Enteisungsmittel PC4 - ERC8d Ethane-1,2-diol

Antifrogen® N

Druckdatum 08.12.2022
 Bearbeitungsdatum 08.12.2022
 Version 18.0 (de)
 ersetzt Fassung vom 09.09.2021 (17.0)

ES 21	Industrielle Verwendung, berufsmäßige Verwendung; Verwendung in Labors PROC15 - ERC8a Ethane-1,2-diol
ES 22	Industrielle Verwendung; Verwendung in Reagenzien zur Wasserbehandlung PROC1, PROC2, PROC3, PROC4, PROC8a, PROC8b, PROC13 - ERC3, ERC4 Ethane-1,2-diol
ES 23	Verwendung durch Verbraucher; Klebstoffe, Dichtstoffe PC1 - ERC8c, ERC8f Ethane-1,2-diol
ES 24	Industrielle Verwendung; Herstellung des Stoffes, Klebstoffe, Dichtstoffe, Ausschäumen, Verwendungen in Beschichtungen, Verwendung bei der Polymerproduktion PROC1, PROC2, PROC3, PROC4, PROC5, PROC7, PROC8a, PROC8b, PROC9, PROC10, PROC13, PROC14, PROC15 - ERC2, ERC3, ERC5, ERC6c Ethane-1,2-diol
ES 25	Verwendung durch Verbraucher; Dämmstoffe PC32 - ERC8c, ERC8f Ethane-1,2-diol

1. ES 1: Industrielle Verwendung; Verwendung als Zwischenprodukt

1.1. Titelausschnitt

Umwelt		
CS1:	Industrielle Verwendung (Verwendung eines Zwischenprodukts)	ERC6a
Arbeitnehmer		
CS2:	Industrielle Verwendung (Chemische Produktion oder Raffinierung in einem geschlossenen Verfahren ohne Expositionswahrscheinlichkeit oder Verfahren mit äquivalenten Einschlussbedingungen)	PROC1
CS3:	Industrielle Verwendung (Chemische Produktion oder Raffinerie in geschlossenen Systemen, mit gelegentlicher kontrollierter Exposition oder Verfahren mit äquivalenten Rückhaltungsbedingungen)	PROC2
CS4:	Industrielle Verwendung (Herstellung oder Formulierung in der chemischen Industrie in geschlossenen Chargenverfahren mit gelegentlicher kontrollierter Exposition oder Verfahren mit äquivalenten Einschlussbedingungen, Chemische Produktion, bei der Möglichkeit einer Exposition besteht)	PROC3, PROC4
CS5:	Industrielle Verwendung (Mischen oder Vermengen in Chargenverfahren)	PROC5
CS6:	Industrielle Verwendung (Transfer von Stoffen oder Gemischen (Befüllen und Entleeren) in nicht speziell für nur ein Produkt	PROC8a

Antifrogen® N

Druckdatum 08.12.2022
 Bearbeitungsdatum 08.12.2022
 Version 18.0 (de)
 ersetzt Fassung vom 09.09.2021 (17.0)

vorgesehenen Anlagen)		
CS7:	Industrielle Verwendung (Transfer des Stoffes oder des Gemischs (Beschickung/Entleerung) in für nur ein Produkt vorgesehenen Anlagen, Transfer des Stoffes oder Gemischs in kleine Behälter (spezielle Abfüllanlage, einschließlich Wägung))	PROC8b, PROC9
CS8:	Industrielle Verwendung (Verwendung als Laborreagenz)	PROC15

1.2. ES 1 Verwendungsbedingungen mit Einfluss auf die Exposition

1.2.1 ES 1 - CS 1: Begrenzung und Überwachung der Umweltextposition: Industrielle Verwendung (Verwendung eines Zwischenprodukts) (ERC6a)

Anmerkungen : Da keine Umweltgefahr identifiziert worden ist, wurde keine umweltbezogene Expositionsbeurteilung und Risikobeurteilung durchgeführt.

1.2.2 ES 1 - CS 2: Überwachung der Arbeitnehmersexposition: Industrielle Verwendung (Chemische Produktion oder Raffinierung in einem geschlossenen Verfahren ohne Expositionswahrscheinlichkeit oder Verfahren mit äquivalenten Einschlussbedingungen) (PROC1)

Produkteigenschaften

Stoffkonzentration im Gemisch/Artikel : ≤ 100 %

Physikalische Form (zum Zeitpunkt der Verwendung) : Niedrigflüchtiger flüssiger Stoff
 Dampfdruck : 0,123 hPa

Frequenz und Dauer der Verwendung

Expositionsdauer : ≤ 480 min
 Einsatzhäufigkeit : ≤ 240 Tage pro Jahr

Von Risikomanagementmaßnahmen unabhängige menschliche Faktoren

Dermale Exposition : Handfläche einer Hand
 Umfasst Hautkontaktfläche von bis zu : 240 cm²

Andere Betriebsbedingungen mit Auswirkungen auf die Exposition der Arbeitnehmer

Außen / Innen : Inneneinsatz

Risikomanagementmaßnahmen

Technische Bedingungen und Maßnahmen : Chemische Produktion oder Raffinierung in einem geschlossenen Verfahren ohne Expositionswahrscheinlichkeit oder Verfahren mit äquivalenten Einschlussbedingungen
 Probenentnahme über geschlossenen Kreislauf oder anderes System durchführen, um Exposition zu vermeiden.

Antifrogen® N

Druckdatum 08.12.2022
Bearbeitungsdatum 08.12.2022
Version 18.0 (de)
ersetzt Fassung vom 09.09.2021 (17.0)

Über die REACH Stoffsicherheitsbeurteilung herausgehende zusätzliche Ratschläge für eine gute Vorgangsweise

Zusätzlicher Ratschlag für eine gute Arbeitspraxis : Schutzbrille tragen.

1.2.3 ES 1 - CS 3: Überwachung der Arbeitnehmerexposition: Industrielle Verwendung (Chemische Produktion oder Raffinerie in geschlossenen Systemen, mit gelegentlicher kontrollierter Exposition oder Verfahren mit äquivalenten Rückhaltungsbedingungen) (PROC2)

Produkteigenschaften

Stoffkonzentration im Gemisch/Artikel : <= 100 %

Physikalische Form (zum Zeitpunkt der Verwendung) : Niedrigflüchtiger flüssiger Stoff
Dampfdruck : 0,123 hPa

Frequenz und Dauer der Verwendung

Expositionsdauer : <= 480 min
Einsatzhäufigkeit : <= 240 Tage pro Jahr

Von Risikomanagementmaßnahmen unabhängige menschliche Faktoren

Dermale Exposition : Man geht davon aus, dass ein potenzieller dermaler Kontakt auf die Handinnenflächen / eine Hand / die Handflächen begrenzt ist.

Umfasst Hautkontaktfläche von bis zu : 480 cm²

Andere Betriebsbedingungen mit Auswirkungen auf die Exposition der Arbeitnehmer

Außen / Innen : Inneneinsatz

Risikomanagementmaßnahmen

Bemerkung : Chemische Produktion oder Raffinerie in geschlossenen Systemen, mit gelegentlicher kontrollierter Exposition oder Verfahren mit äquivalenten Rückhaltungsbedingungen
Keine spezifischen Maßnahmen identifiziert.

Über die REACH Stoffsicherheitsbeurteilung herausgehende zusätzliche Ratschläge für eine gute Vorgangsweise

Zusätzlicher Ratschlag für eine gute Arbeitspraxis : Schutzbrille tragen.

1.2.4 ES 1 - CS 4: Überwachung der Arbeitnehmerexposition: Industrielle Verwendung (Herstellung oder Formulierung in der chemischen Industrie in geschlossenen Chargenverfahren mit gelegentlicher kontrollierter Exposition oder Verfahren mit äquivalenten Einschlussbedingungen, Chemische Produktion, bei der Möglichkeit einer Exposition besteht) (PROC3, PROC4)

Produkteigenschaften

Stoffkonzentration im : <= 100 %

Antifrogen® N

Druckdatum 08.12.2022
 Bearbeitungsdatum 08.12.2022
 Version 18.0 (de)
 ersetzt Fassung vom 09.09.2021 (17.0)

Gemisch/Artikel

Physikalische Form (zum Zeitpunkt der Verwendung) : Niedrigflüchtiger flüssiger Stoff
 Dampfdruck : 0,123 hPa

Frequenz und Dauer der Verwendung

Expositionsdauer : ≤ 480 min
 Einsatzhäufigkeit : ≤ 240 Tage pro Jahr

Von Risikomanagementmaßnahmen unabhängige menschliche Faktoren

Dermale Exposition : Handfläche einer Hand
 Umfasst Hautkontaktfläche von bis zu : 240 cm²
 Anmerkungen : Herstellung oder Formulierung in der chemischen Industrie in geschlossenen Chargenverfahren mit gelegentlicher kontrollierter Exposition oder Verfahren mit äquivalenten Einschlussbedingungen
 Dermale Exposition : Man geht davon aus, dass ein potenzieller dermaler Kontakt auf die Handinnenflächen / eine Hand / die Handflächen begrenzt ist.
 Umfasst Hautkontaktfläche von bis zu : 480 cm²
 Anmerkungen : Chemische Produktion, bei der Möglichkeit einer Exposition besteht

Andere Betriebsbedingungen mit Auswirkungen auf die Exposition der Arbeitnehmer

Außen / Innen : Inneneinsatz

Risikomanagementmaßnahmen

Technische Bedingungen und Maßnahmen : Herstellung oder Formulierung in der chemischen Industrie in geschlossenen Chargenverfahren mit gelegentlicher kontrollierter Exposition oder Verfahren mit äquivalenten Einschlussbedingungen
 Bemerkung : Chemische Produktion, bei der Möglichkeit einer Exposition besteht
 Keine spezifischen Maßnahmen identifiziert.

Über die REACH Stoffsicherheitsbeurteilung herausgehende zusätzliche Ratschläge für eine gute Vorgangsweise

Zusätzlicher Ratsschlag für eine gute Arbeitspraxis : Schutzbrille tragen.

1.2.5 ES 1 - CS 5: Überwachung der Arbeitnehmerexposition: Industrielle Verwendung (Mischen oder Vermengen in Chargenverfahren) (PROC5)**Produkteigenschaften**

Stoffkonzentration im Gemisch/Artikel : ≤ 100 %
 Physikalische Form (zum Zeitpunkt der Verwendung) : Niedrigflüchtiger flüssiger Stoff

Antifrogen® N

Druckdatum 08.12.2022
 Bearbeitungsdatum 08.12.2022
 Version 18.0 (de)
 ersetzt Fassung vom 09.09.2021 (17.0)

Dampfdruck : 0,123 hPa

Frequenz und Dauer der Verwendung

Expositionsdauer : ≤ 480 min
 Einsatzhäufigkeit : ≤ 240 Tage pro Jahr

Von Risikomanagementmaßnahmen unabhängige menschliche Faktoren

Dermale Exposition : Man geht davon aus, dass ein potenzieller dermaler Kontakt auf die Handinnenflächen / eine Hand / die Handflächen begrenzt ist.
 Umfasst Hautkontaktfläche von bis zu : 480 cm²

Andere Betriebsbedingungen mit Auswirkungen auf die Exposition der Arbeitnehmer

Außen / Innen : Inneneinsatz

Risikomanagementmaßnahmen

Expositionswege : Haut
 Persönliche Schutzmaßnahmen : Chemikalienbeständige Handschuhe tragen (geprüft nach EN374) in Kombination mit einer speziellen Tätigkeitsschulung.
 Wirksamkeitsgrad (einer Maßnahme) : 90 %

Über die REACH Stoffsicherheitsbeurteilung herausgehende zusätzliche Ratschläge für eine gute Vorgangsweise

Zusätzlicher Ratsschlag für eine gute Arbeitspraxis : Schutzbrille tragen.

1.2.6 ES 1 - CS 6: Überwachung der Arbeitnehmersexposition: Industrielle Verwendung (Transfer von Stoffen oder Gemischen (Befüllen und Entleeren) in nicht speziell für nur ein Produkt vorgesehenen Anlagen) (PROC8a)

Produkteigenschaften

Stoffkonzentration im Gemisch/Artikel : ≤ 100 %
 Physikalische Form (zum Zeitpunkt der Verwendung) : Niedrigflüchtiger flüssiger Stoff
 Dampfdruck : 0,123 hPa

Frequenz und Dauer der Verwendung

Expositionsdauer : ≤ 480 min
 Einsatzhäufigkeit : ≤ 240 Tage pro Jahr

Von Risikomanagementmaßnahmen unabhängige menschliche Faktoren

Dermale Exposition : Man geht davon aus, dass ein potenzieller dermaler Kontakt auf die Hände begrenzt ist.
 Umfasst Hautkontaktfläche von bis zu : 960 cm²

Andere Betriebsbedingungen mit Auswirkungen auf die Exposition der Arbeitnehmer

Außen / Innen : Inneneinsatz

Antifrogen® N

Druckdatum 08.12.2022
 Bearbeitungsdatum 08.12.2022
 Version 18.0 (de)
 ersetzt Fassung vom 09.09.2021 (17.0)

Risikomanagementmaßnahmen

Expositionswege : inhalativ
 Technische Bedingungen und Maßnahmen : Lokale Absaugung
 Wirksamkeitsgrad (einer Maßnahme) : 90 %
 Persönliche Schutzmaßnahmen : Wenn technische Maßnahmen nicht geeignet sind:
 Geeignetes Atemschutzgerät tragen.
 Wirksamkeitsgrad (einer Maßnahme) : 90 %

Über die REACH Stoffsicherheitsbeurteilung herausgehende zusätzliche Ratschläge für eine gute Vorgangsweise

Zusätzlicher Ratschlag für eine gute Arbeitspraxis : Schutzbrille tragen.

1.2.7 ES 1 - CS 7: Überwachung der Arbeitnehmersexposition: Industrielle Verwendung (Transfer des Stoffes oder des Gemischs (Beschickung/Entleerung) in für nur ein Produkt vorgesehenen Anlagen, Transfer des Stoffes oder Gemischs in kleine Behälter (spezielle Abfüllanlage, einschließlich Wägung)) (PROC8b, PROC9)

Produkteigenschaften

Stoffkonzentration im Gemisch/Artikel : <= 100 %
 Physikalische Form (zum Zeitpunkt der Verwendung) : Niedrigflüchtiger flüssiger Stoff
 Dampfdruck : 0,123 hPa

Frequenz und Dauer der Verwendung

Expositionsdauer : <= 480 min
 Einsatzhäufigkeit : <= 240 Tage pro Jahr

Von Risikomanagementmaßnahmen unabhängige menschliche Faktoren

Dermale Exposition : Man geht davon aus, dass ein potenzieller dermaler Kontakt auf die Handinnenflächen / eine Hand / die Handflächen begrenzt ist.
 Umfasst Hautkontaktfläche von bis zu : 480 cm²

Andere Betriebsbedingungen mit Auswirkungen auf die Exposition der Arbeitnehmer

Außen / Innen : Inneneinsatz

Risikomanagementmaßnahmen

Bemerkung : Keine spezifischen Maßnahmen identifiziert.

Über die REACH Stoffsicherheitsbeurteilung herausgehende zusätzliche Ratschläge für eine gute Vorgangsweise

Zusätzlicher Ratschlag für eine gute Arbeitspraxis : Schutzbrille tragen.

Antifrogen® N

Druckdatum 08.12.2022
 Bearbeitungsdatum 08.12.2022
 Version 18.0 (de)
 ersetzt Fassung vom 09.09.2021 (17.0)

1.2.8 ES 1 - CS 8: Überwachung der Arbeitnehmerexposition: Industrielle Verwendung (Verwendung als Laborreagenz) (PROC15)

Produkteigenschaften

Stoffkonzentration im Gemisch/Artikel : ≤ 100 %

Physikalische Form (zum Zeitpunkt der Verwendung) : Niedrigflüchtiger flüssiger Stoff
 Dampfdruck : 0,123 hPa

Eingesetzte Menge

Lagerung : < 1 kg, < 1 l

Frequenz und Dauer der Verwendung

Expositionsdauer : ≤ 480 min
 Einsatzhäufigkeit : ≤ 240 Tage pro Jahr

Von Risikomanagementmaßnahmen unabhängige menschliche Faktoren

Dermale Exposition : Man geht davon aus, dass ein potenzieller dermaler Kontakt auf die Handinnenflächen / eine Hand / die Handflächen begrenzt ist.
 Umfasst Hautkontaktfläche von bis zu : 240 cm²

Andere Betriebsbedingungen mit Auswirkungen auf die Exposition der Arbeitnehmer

Außen / Innen : Inneneinsatz

Risikomanagementmaßnahmen

Bemerkung : Verwendung als Laborreagenz
 Keine spezifischen Maßnahmen identifiziert.

Über die REACH Stoffsicherheitsbeurteilung herausgehende zusätzliche Ratschläge für eine gute Vorgangsweise

Zusätzlicher Ratschlag für eine gute Arbeitspraxis : Schutzbrille tragen.

1.3. ES 1 Expositionsabschätzung und Verweis auf deren Quelle

1.3.2 ES 1 - CS 2: Exposition der Arbeiter: Industrielle Verwendung (Chemische Produktion oder Raffinierung in einem geschlossenen Verfahren ohne Expositionswahrscheinlichkeit oder Verfahren mit äquivalenten Einschlussbedingungen) (PROC1)

Expositionsweg und Art der Auswirkungen	Expositionsabschätzung	RCR
Arbeiter - inhalativ, langfristig,	0,03 mg/m ³ (ECETOC TRA Arbeiter v2.0)	0,0007

Antifrogen® N

Druckdatum 08.12.2022
 Bearbeitungsdatum 08.12.2022
 Version 18.0 (de)
 ersetzt Fassung vom 09.09.2021 (17.0)

lokal und systemisch		
Arbeiter - Hautkontakt, langzeit - systemisch	0,34 mg/kg Körpergewicht/Tag (ECETOC TRA Arbeiter v2.0)	0,003
kombinierte Wege	ECETOC TRA Arbeiter v2.0	0,004

1.3.3 ES 1 - CS 3: Exposition der Arbeiter: Industrielle Verwendung (Chemische Produktion oder Raffinerie in geschlossenen Systemen, mit gelegentlicher kontrollierter Exposition oder Verfahren mit äquivalenten Rückhaltungsbedingungen) (PROC2)

Expositionsweg und Art der Auswirkungen	Expositionsabschätzung	RCR
Arbeiter - inhalativ, langfristig, lokal und systemisch	2,59 mg/m ³ (ECETOC TRA Arbeiter v2.0)	0,07
Arbeiter - Hautkontakt, langzeit - systemisch	1,37 mg/kg Körpergewicht/Tag (ECETOC TRA Arbeiter v2.0)	0,01
kombinierte Wege	ECETOC TRA Arbeiter v2.0	0,08

1.3.4 ES 1 - CS 4: Exposition der Arbeiter: Industrielle Verwendung (Herstellung oder Formulierung in der chemischen Industrie in geschlossenen Chargenverfahren mit gelegentlicher kontrollierter Exposition oder Verfahren mit äquivalenten Einschlussbedingungen, Chemische Produktion, bei der Möglichkeit einer Exposition besteht) (PROC3, PROC4)

Expositionsweg und Art der Auswirkungen	Expositionsabschätzung	RCR
Arbeiter - inhalativ, langfristig, lokal und systemisch	7,76 mg/m ³ (ECETOC TRA Arbeiter v2.0, Herstellung oder Formulierung in der chemischen Industrie in geschlossenen Chargenverfahren mit gelegentlicher kontrollierter Exposition oder Verfahren mit äquivalenten Einschlussbedingungen)	0,22
Arbeiter - Hautkontakt, langzeit - systemisch	0,34 mg/kg Körpergewicht/Tag (ECETOC TRA Arbeiter v2.0, Herstellung oder Formulierung in der chemischen Industrie in geschlossenen Chargenverfahren mit gelegentlicher kontrollierter Exposition oder Verfahren mit äquivalenten Einschlussbedingungen)	0,003
kombinierte Wege	ECETOC TRA Arbeiter v2.0, Herstellung oder Formulierung in der chemischen Industrie in geschlossenen Chargenverfahren mit gelegentlicher kontrollierter Exposition oder Verfahren mit äquivalenten Einschlussbedingungen	0,23
Arbeiter - inhalativ, langfristig, lokal und systemisch	12,94 mg/m ³ (ECETOC TRA Arbeiter v2.0, Chemische Produktion, bei der Möglichkeit einer Exposition besteht)	0,37
Arbeiter - Hautkontakt, langzeit - systemisch	6,86 mg/kg Körpergewicht/Tag (ECETOC TRA Arbeiter v2.0, Chemische Produktion, bei der Möglichkeit einer Exposition besteht)	0,06
kombinierte Wege	ECETOC TRA Arbeiter v2.0, Chemische Produktion, bei der Möglichkeit einer Exposition besteht	0,43

Antifrogen® N

Druckdatum 08.12.2022
 Bearbeitungsdatum 08.12.2022
 Version 18.0 (de)
 ersetzt Fassung vom 09.09.2021 (17.0)

1.3.5 ES 1 - CS 5: Exposition der Arbeiter: Industrielle Verwendung (Mischen oder Vermengen in Chargenverfahren) (PROC5)

Expositionsweg und Art der Auswirkungen	Expositionsabschätzung	RCR
Arbeiter - inhalativ, langfristig, lokal und systemisch	12,94 mg/m ³ (ECETOC TRA Arbeiter v2.0)	0,37
Arbeiter - Hautkontakt, langzeit - systemisch	1,37 mg/kg Körpergewicht/Tag (ECETOC TRA Arbeiter v2.0)	0,01
kombinierte Wege	ECETOC TRA Arbeiter v2.0	0,38

1.3.6 ES 1 - CS 6: Exposition der Arbeiter: Industrielle Verwendung (Transfer von Stoffen oder Gemischen (Befüllen und Entleeren) in nicht speziell für nur ein Produkt vorgesehenen Anlagen) (PROC8a)

Expositionsweg und Art der Auswirkungen	Expositionsabschätzung	RCR
Arbeiter - inhalativ, langfristig, lokal und systemisch	2,59 mg/m ³ (ECETOC TRA Arbeiter v2.0)	0,07
Arbeiter - Hautkontakt, langzeit - systemisch	13,71 mg/kg Körpergewicht/Tag (ECETOC TRA Arbeiter v2.0)	0,13
kombinierte Wege	ECETOC TRA Arbeiter v2.0	0,20

1.3.7 ES 1 - CS 7: Exposition der Arbeiter: Industrielle Verwendung (Transfer des Stoffes oder des Gemischs (Beschickung/Entleerung) in für nur ein Produkt vorgesehenen Anlagen, Transfer des Stoffes oder Gemischs in kleine Behälter (spezielle Abfüllanlage, einschließlich Wägung)) (PROC8b, PROC9)

Expositionsweg und Art der Auswirkungen	Expositionsabschätzung	RCR
Arbeiter - inhalativ, langfristig, lokal und systemisch	12,94 mg/m ³ (ECETOC TRA Arbeiter v2.0, Transfer des Stoffes oder des Gemischs (Beschickung/Entleerung) in für nur ein Produkt vorgesehenen Anlagen)	0,37
Arbeiter - Hautkontakt, langzeit - systemisch	6,86 mg/kg Körpergewicht/Tag (ECETOC TRA Arbeiter v2.0, Transfer des Stoffes oder des Gemischs (Beschickung/Entleerung) in für nur ein Produkt vorgesehenen Anlagen)	0,06
kombinierte Wege	ECETOC TRA Arbeiter v2.0, Transfer des Stoffes oder des Gemischs (Beschickung/Entleerung) in für nur ein Produkt vorgesehenen Anlagen	0,43
Arbeiter - inhalativ, langfristig, lokal und systemisch	12,94 mg/m ³ (ECETOC TRA Arbeiter v2.0, Transfer des Stoffes oder Gemischs in kleine Behälter (spezielle Abfüllanlage, einschließlich Wägung))	0,37
Arbeiter - Hautkontakt, langzeit - systemisch	6,86 mg/kg Körpergewicht/Tag (ECETOC TRA Arbeiter v2.0, Transfer des Stoffes oder Gemischs in kleine Behälter (spezielle Abfüllanlage, einschließlich Wägung))	0,06
kombinierte Wege	ECETOC TRA Arbeiter v2.0, Transfer des Stoffes oder Gemischs in kleine Behälter (spezielle Abfüllanlage,	0,43

Antifrogen® N

Druckdatum 08.12.2022
 Bearbeitungsdatum 08.12.2022
 Version 18.0 (de)
 ersetzt Fassung vom 09.09.2021 (17.0)

einschließlich Wägung)

1.3.8 ES 1 - CS 8: Exposition der Arbeiter: Industrielle Verwendung (Verwendung als Laborreagenz) (PROC15)

Expositionsweg und Art der Auswirkungen	Expositionsabschätzung	RCR
Arbeiter - inhalativ, langfristig, lokal und systemisch	12,94 mg/m ³ (ECETOC TRA Arbeiter v2.0)	0,37
Arbeiter - Hautkontakt, langzeit - systemisch	0,34 mg/kg Körpergewicht/Tag (ECETOC TRA Arbeiter v2.0)	0,003
kombinierte Wege	ECETOC TRA Arbeiter v2.0	0,37

1.4. ES 1 Leitlinien für den nachgeschalteten Anwender zur Bewertung, ob er innerhalb der im Expositionsszenarium festgelegten Grenzen arbeitet

Keine Information verfügbar.

2. ES 2: Industrielle Verwendung; Verwendung eines nicht reaktiven Prozesshilfsmittels am Industriestandort (kein Einschluss in oder auf dem Erzeugnis)

2.1. Titelseitenabschnitt

Umwelt		
CS1:	Industrielle Verwendung (Verwendung eines nicht reaktiven Prozesshilfsmittels am Industriestandort (kein Einschluss in oder auf dem Erzeugnis))	ERC4
Arbeitnehmer		
CS2:	Industrielle Verwendung (Chemische Produktion oder Raffinierung in einem geschlossenen Verfahren ohne Expositionswahrscheinlichkeit oder Verfahren mit äquivalenten Einschlussbedingungen)	PROC1
CS3:	Industrielle Verwendung (Chemische Produktion oder Raffinerie in geschlossenen Systemen, mit gelegentlicher kontrollierter Exposition oder Verfahren mit äquivalenten Rückhaltungsbedingungen)	PROC2
CS4:	Industrielle Verwendung (Herstellung oder Formulierung in der chemischen Industrie in geschlossenen Chargenverfahren mit gelegentlicher kontrollierter Exposition oder Verfahren mit äquivalenten Einschlussbedingungen, Chemische Produktion, bei der Möglichkeit einer Exposition besteht)	PROC3, PROC4
CS5:	Industrielle Verwendung (Mischen oder Vermengen in Chargenverfahren)	PROC5
CS6:	Industrielle Verwendung (Transfer von Stoffen oder Gemischen	PROC8a

Antifrogen® N

Druckdatum 08.12.2022
 Bearbeitungsdatum 08.12.2022
 Version 18.0 (de)
 ersetzt Fassung vom 09.09.2021 (17.0)

	(Befüllen und Entleeren) in nicht speziell für nur ein Produkt vorgesehenen Anlagen)	
CS7:	Industrielle Verwendung (Transfer des Stoffes oder des Gemischs (Beschickung/Entleerung) in für nur ein Produkt vorgesehenen Anlagen, Transfer des Stoffes oder Gemischs in kleine Behälter (spezielle Abfüllanlage, einschließlich Wägung))	PROC8b, PROC9
CS8:	Industrielle Verwendung (Behandlung von Erzeugnissen durch Tauchen und Gießen)	PROC13
CS9:	Industrielle Verwendung (Tablettieren, Pressen, Extrudieren, Pelletieren, Granulieren)	PROC14
CS10:	Industrielle Verwendung (Verwendung als Laborreagenz)	PROC15

2.2. ES 2 Verwendungsbedingungen mit Einfluss auf die Exposition

2.2.1 ES 2 - CS 1: Begrenzung und Überwachung der Umweltexposition: Industrielle Verwendung (Verwendung eines nicht reaktiven Prozesshilfsmittels am Industriestandort (kein Einschluss in oder auf dem Erzeugnis)) (ERC4)

Anmerkungen : Da keine Umweltgefahr identifiziert worden ist, wurde keine umweltbezogene Expositionsbeurteilung und Risikobeurteilung durchgeführt.

2.2.2 ES 2 - CS 2: Überwachung der Arbeitnehmerexposition: Industrielle Verwendung (Chemische Produktion oder Raffinierung in einem geschlossenen Verfahren ohne Expositionswahrscheinlichkeit oder Verfahren mit äquivalenten Einschlussbedingungen) (PROC1)

Produkteigenschaften

Stoffkonzentration im Gemisch/Artikel : ≤ 100 %

Physikalische Form (zum Zeitpunkt der Verwendung) : Niedrigflüchtiger flüssiger Stoff

Dampfdruck : 0,123 hPa

Frequenz und Dauer der Verwendung

Expositionsdauer : ≤ 480 min

Einsatzhäufigkeit : ≤ 240 Tage pro Jahr

Von Risikomanagementmaßnahmen unabhängige menschliche Faktoren

Dermale Exposition : Handfläche einer Hand

Umfasst Hautkontaktfläche von bis zu : 240 cm²

Andere Betriebsbedingungen mit Auswirkungen auf die Exposition der Arbeitnehmer

Außen / Innen : Inneneinsatz

Risikomanagementmaßnahmen

Antifrogen® N

Druckdatum 08.12.2022
 Bearbeitungsdatum 08.12.2022
 Version 18.0 (de)
 ersetzt Fassung vom 09.09.2021 (17.0)

Technische Bedingungen und Maßnahmen : Chemische Produktion oder Raffinierung in einem geschlossenen Verfahren ohne Expositionswahrscheinlichkeit oder Verfahren mit äquivalenten Einschlussbedingungen
 Probenentnahme über geschlossenen Kreislauf oder anderes System durchführen, um Exposition zu vermeiden.

Über die REACH Stoffsicherheitsbeurteilung herausgehende zusätzliche Ratschläge für eine gute Vorgangsweise

Zusätzlicher Ratschlag für eine gute Arbeitspraxis : Schutzbrille tragen.

2.2.3 ES 2 - CS 3: Überwachung der Arbeitnehmerexposition: Industrielle Verwendung (Chemische Produktion oder Raffinerie in geschlossenen Systemen, mit gelegentlicher kontrollierter Exposition oder Verfahren mit äquivalenten Rückhaltungsbedingungen) (PROC2)

Produkteigenschaften

Stoffkonzentration im Gemisch/Artikel : <= 100 %

Physikalische Form (zum Zeitpunkt der Verwendung) : Niedrigflüchtiger flüssiger Stoff
 Dampfdruck : 0,123 hPa

Frequenz und Dauer der Verwendung

Expositionsdauer : <= 480 min
 Einsatzhäufigkeit : <= 240 Tage pro Jahr

Von Risikomanagementmaßnahmen unabhängige menschliche Faktoren

Dermale Exposition : Man geht davon aus, dass ein potenzieller dermalen Kontakt auf die Handinnenflächen / eine Hand / die Handflächen begrenzt ist.
 Umfasst Hautkontaktfläche von bis zu : 480 cm²

Andere Betriebsbedingungen mit Auswirkungen auf die Exposition der Arbeitnehmer

Außen / Innen : Inneneinsatz

Risikomanagementmaßnahmen

Bemerkung : Chemische Produktion oder Raffinerie in geschlossenen Systemen, mit gelegentlicher kontrollierter Exposition oder Verfahren mit äquivalenten Rückhaltungsbedingungen
 Keine spezifischen Maßnahmen identifiziert.

Über die REACH Stoffsicherheitsbeurteilung herausgehende zusätzliche Ratschläge für eine gute Vorgangsweise

Zusätzlicher Ratschlag für eine gute Arbeitspraxis : Schutzbrille tragen.

2.2.4 ES 2 - CS 4: Überwachung der Arbeitnehmerexposition: Industrielle Verwendung (Herstellung oder Formulierung in der chemischen Industrie in geschlossenen Chargenverfahren mit gelegentlicher kontrollierter Exposition oder

Antifrogen® N

Druckdatum 08.12.2022
 Bearbeitungsdatum 08.12.2022
 Version 18.0 (de)
 ersetzt Fassung vom 09.09.2021 (17.0)

Verfahren mit äquivalenten Einschlussbedingungen, Chemische Produktion, bei der Möglichkeit einer Exposition besteht) (PROC3, PROC4)
Produkteigenschaften

Stoffkonzentration im Gemisch/Artikel : <= 100 %

Physikalische Form (zum Zeitpunkt der Verwendung) : Niedrigflüchtiger flüssiger Stoff
 Dampfdruck : 0,123 hPa

Frequenz und Dauer der Verwendung

Expositionsdauer : <= 480 min
 Einsatzhäufigkeit : <= 240 Tage pro Jahr

Von Risikomanagementmaßnahmen unabhängige menschliche Faktoren

Dermale Exposition : Handfläche einer Hand
 Umfasst Hautkontaktfläche von bis zu : 240 cm²
 Anmerkungen : Herstellung oder Formulierung in der chemischen Industrie in geschlossenen Chargenverfahren mit gelegentlicher kontrollierter Exposition oder Verfahren mit äquivalenten Einschlussbedingungen
 Dermale Exposition : Man geht davon aus, dass ein potenzieller dermaler Kontakt auf die Handinnenflächen / eine Hand / die Handflächen begrenzt ist.
 Umfasst Hautkontaktfläche von bis zu : 480 cm²
 Anmerkungen : Chemische Produktion, bei der Möglichkeit einer Exposition besteht

Andere Betriebsbedingungen mit Auswirkungen auf die Exposition der Arbeitnehmer

Außen / Innen : Inneneinsatz

Risikomanagementmaßnahmen

Technische Bedingungen und Maßnahmen : Herstellung oder Formulierung in der chemischen Industrie in geschlossenen Chargenverfahren mit gelegentlicher kontrollierter Exposition oder Verfahren mit äquivalenten Einschlussbedingungen
 Bemerkung : Chemische Produktion, bei der Möglichkeit einer Exposition besteht
 Keine spezifischen Maßnahmen identifiziert.

Über die REACH Stoffsicherheitsbeurteilung herausgehende zusätzliche Ratschläge für eine gute Vorgangsweise

Zusätzlicher Ratsschlag für eine gute Arbeitspraxis : Schutzbrille tragen.

2.2.5 ES 2 - CS 5: Überwachung der Arbeitnehmerexposition: Industrielle Verwendung (Mischen oder Vermengen in Chargenverfahren) (PROC5)
Produkteigenschaften

Antifrogen® N

Druckdatum 08.12.2022
 Bearbeitungsdatum 08.12.2022
 Version 18.0 (de)
 ersetzt Fassung vom 09.09.2021 (17.0)

Stoffkonzentration im : <= 100 %
 Gemisch/Artikel

Physikalische Form (zum Zeitpunkt : Niedrigflüchtiger flüssiger Stoff
 der Verwendung)
 Dampfdruck : 0,123 hPa

Frequenz und Dauer der Verwendung

Expositionsdauer : <= 480 min
 Einsatzhäufigkeit : <= 240 Tage pro Jahr

Von Risikomanagementmaßnahmen unabhängige menschliche Faktoren

Dermale Exposition : Man geht davon aus, dass ein potenzieller dermaler Kontakt
 auf die Handinnenflächen / eine Hand / die Handflächen
 begrenzt ist.
 Umfasst Hautkontaktfläche von bis : 480 cm²
 zu

Andere Betriebsbedingungen mit Auswirkungen auf die Exposition der Arbeitnehmer

Außen / Innen : Inneneinsatz

Risikomanagementmaßnahmen

Expositionswege : Haut
 Persönliche Schutzmaßnahmen : Chemikalienbeständige Handschuhe tragen (geprüft nach
 EN374) in Kombination mit einer speziellen
 Tätigkeitsschulung.
 Wirksamkeitsgrad (einer : 90 %
 Maßnahme)

Über die REACH Stoffsicherheitsbeurteilung herausgehende zusätzliche Ratschläge für eine gute Vorgangsweise

Zusätzlicher Ratschlag für eine : Schutzbrille tragen.
 gute Arbeitspraxis

2.2.6 ES 2 - CS 6: Überwachung der Arbeitnehmerexposition: Industrielle Verwendung (Transfer von Stoffen oder Gemischen (Befüllen und Entleeren) in nicht speziell für nur ein Produkt vorgesehenen Anlagen) (PROC8a)

Produkteigenschaften

Stoffkonzentration im : <= 100 %
 Gemisch/Artikel

Physikalische Form (zum Zeitpunkt : Niedrigflüchtiger flüssiger Stoff
 der Verwendung)
 Dampfdruck : 0,123 hPa

Frequenz und Dauer der Verwendung

Expositionsdauer : <= 480 min
 Einsatzhäufigkeit : <= 240 Tage pro Jahr

Von Risikomanagementmaßnahmen unabhängige menschliche Faktoren

Dermale Exposition : Man geht davon aus, dass ein potenzieller dermaler Kontakt
 auf die Hände begrenzt ist.

Antifrogen® N

Druckdatum 08.12.2022
 Bearbeitungsdatum 08.12.2022
 Version 18.0 (de)
 ersetzt Fassung vom 09.09.2021 (17.0)

Umfasst Hautkontaktfläche von bis : 960 cm²
 zu

Andere Betriebsbedingungen mit Auswirkungen auf die Exposition der Arbeitnehmer

Außen / Innen : Inneneinsatz

Risikomanagementmaßnahmen

Expositionswege : inhalativ
 Technische Bedingungen und Maßnahmen : Lokale Absaugung
 Wirksamkeitsgrad (einer Maßnahme) : 90 %
 Persönliche Schutzmaßnahmen : Wenn technische Maßnahmen nicht geeignet sind:
 Geeignetes Atemschutzgerät tragen.
 Wirksamkeitsgrad (einer Maßnahme) : 90 %

Über die REACH Stoffsicherheitsbeurteilung herausgehende zusätzliche Ratschläge für eine gute Vorgangsweise

Zusätzlicher Ratsschlag für eine gute Arbeitspraxis : Schutzbrille tragen.

2.2.7 ES 2 - CS 7: Überwachung der Arbeitnehmersexposition: Industrielle Verwendung (Transfer des Stoffes oder des Gemischs (Beschickung/Entleerung) in für nur ein Produkt vorgesehenen Anlagen, Transfer des Stoffes oder Gemischs in kleine Behälter (spezielle Abfüllanlage, einschließlich Wägung)) (PROC8b, PROC9)

Produkteigenschaften

Stoffkonzentration im Gemisch/Artikel : <= 100 %
 Physikalische Form (zum Zeitpunkt der Verwendung) : Niedrigflüchtiger flüssiger Stoff
 Dampfdruck : 0,123 hPa

Frequenz und Dauer der Verwendung

Expositionsdauer : <= 480 min
 Einsatzhäufigkeit : <= 240 Tage pro Jahr

Von Risikomanagementmaßnahmen unabhängige menschliche Faktoren

Dermale Exposition : Man geht davon aus, dass ein potenzieller dermalen Kontakt auf die Handinnenflächen / eine Hand / die Handflächen begrenzt ist.
 Umfasst Hautkontaktfläche von bis zu : 480 cm²

Andere Betriebsbedingungen mit Auswirkungen auf die Exposition der Arbeitnehmer

Außen / Innen : Inneneinsatz

Risikomanagementmaßnahmen

Bemerkung : Keine spezifischen Maßnahmen identifiziert.

Antifrogen® N

Druckdatum 08.12.2022
 Bearbeitungsdatum 08.12.2022
 Version 18.0 (de)
 ersetzt Fassung vom 09.09.2021 (17.0)

Über die REACH Stoffsicherheitsbeurteilung herausgehende zusätzliche Ratschläge für eine gute Vorgangsweise

Zusätzlicher Ratschlag für eine gute Arbeitspraxis : Schutzbrille tragen.

2.2.8 ES 2 - CS 8: Überwachung der Arbeitnehmerexposition: Industrielle Verwendung (Behandlung von Erzeugnissen durch Tauchen und Gießen) (PROC13)

Produkteigenschaften

Stoffkonzentration im Gemisch/Artikel : <= 100 %
 Physikalische Form (zum Zeitpunkt der Verwendung) : Niedrigflüchtiger flüssiger Stoff
 Dampfdruck : 0,123 hPa

Frequenz und Dauer der Verwendung

Expositionsdauer : <= 480 min
 Einsatzhäufigkeit : <= 240 Tage pro Jahr

Von Risikomanagementmaßnahmen unabhängige menschliche Faktoren

Dermale Exposition : Man geht davon aus, dass ein potenzieller dermaler Kontakt auf die Handinnenflächen / eine Hand / die Handflächen begrenzt ist.
 Umfasst Hautkontaktfläche von bis zu : 480 cm²

Andere Betriebsbedingungen mit Auswirkungen auf die Exposition der Arbeitnehmer

Außen / Innen : Inneneinsatz

Risikomanagementmaßnahmen

Expositionswege : Haut
 Persönliche Schutzmaßnahmen : Chemikalienschutzhandschuhe tragen (geprüft gemäss EN374) in Kombination mit einer Mitarbeitergrundschulung.
 Wirksamkeitsgrad (einer Maßnahme) : 90 %

Über die REACH Stoffsicherheitsbeurteilung herausgehende zusätzliche Ratschläge für eine gute Vorgangsweise

Zusätzlicher Ratschlag für eine gute Arbeitspraxis : Schutzbrille tragen.

2.2.9 ES 2 - CS 9: Überwachung der Arbeitnehmerexposition: Industrielle Verwendung (Tablettieren, Pressen, Extrudieren, Pelletieren, Granulieren) (PROC14)

Produkteigenschaften

Stoffkonzentration im Gemisch/Artikel : <= 100 %
 Physikalische Form (zum Zeitpunkt der Verwendung) : Niedrigflüchtiger flüssiger Stoff
 Dampfdruck : 0,123 hPa

Antifrogen® N

Druckdatum 08.12.2022
 Bearbeitungsdatum 08.12.2022
 Version 18.0 (de)
 ersetzt Fassung vom 09.09.2021 (17.0)

Frequenz und Dauer der Verwendung

Expositionsdauer : ≤ 480 min
 Einsatzhäufigkeit : ≤ 240 Tage pro Jahr

Von Risikomanagementmaßnahmen unabhängige menschliche Faktoren

Dermale Exposition : Man geht davon aus, dass ein potenzieller dermal Kontakt auf die Handinnenflächen / eine Hand / die Handflächen begrenzt ist.
 Umfasst Hautkontaktfläche von bis : 480 cm²
 zu

Andere Betriebsbedingungen mit Auswirkungen auf die Exposition der Arbeitnehmer

Außen / Innen : Inneneinsatz

Risikomanagementmaßnahmen

Bemerkung : Keine spezifischen Maßnahmen identifiziert.

Über die REACH Stoffsicherheitsbeurteilung herausgehende zusätzliche Ratschläge für eine gute Vorgangsweise

Zusätzlicher Ratsschlag für eine : Schutzbrille tragen.
 gute Arbeitspraxis

2.2.10 ES 2 - CS 10: Überwachung der Arbeitnehmerexposition: Industrielle Verwendung (Verwendung als Laborreagenz) (PROC15)**Produkteigenschaften**

Stoffkonzentration im : ≤ 100 %
 Gemisch/Artikel
 Physikalische Form (zum Zeitpunkt : Niedrigflüchtiger flüssiger Stoff
 der Verwendung)
 Dampfdruck : 0,123 hPa

Eingesetzte Menge

Lagerung : < 1 kg, < 1 l

Frequenz und Dauer der Verwendung

Expositionsdauer : ≤ 480 min
 Einsatzhäufigkeit : ≤ 240 Tage pro Jahr

Von Risikomanagementmaßnahmen unabhängige menschliche Faktoren

Dermale Exposition : Man geht davon aus, dass ein potenzieller dermal Kontakt auf die Handinnenflächen / eine Hand / die Handflächen begrenzt ist.
 Umfasst Hautkontaktfläche von bis : 240 cm²
 zu

Andere Betriebsbedingungen mit Auswirkungen auf die Exposition der Arbeitnehmer

Außen / Innen : Inneneinsatz

Risikomanagementmaßnahmen

Bemerkung : Verwendung als Laborreagenz
 Keine spezifischen Maßnahmen identifiziert.

Antifrogen® N

Druckdatum 08.12.2022
 Bearbeitungsdatum 08.12.2022
 Version 18.0 (de)
 ersetzt Fassung vom 09.09.2021 (17.0)

Über die REACH Stoffsicherheitsbeurteilung herausgehende zusätzliche Ratschläge für eine gute Vorgangsweise

Zusätzlicher Ratsschlag für eine : Schutzbrille tragen.
 gute Arbeitspraxis

2.3. ES 2 Expositionsabschätzung und Verweis auf deren Quelle

2.3.2 ES 2 - CS 2: Exposition der Arbeiter: Industrielle Verwendung (Chemische Produktion oder Raffinierung in einem geschlossenen Verfahren ohne Expositions-wahrscheinlichkeit oder Verfahren mit äquivalenten Einschlussbedingungen) (PROC1)

Expositionsweg und Art der Auswirkungen	Expositionsabschätzung	RCR
Arbeiter - inhalativ, langfristig, lokal und systemisch	0,03 mg/m ³ (ECETOC TRA Arbeiter v2.0)	0,0007
Arbeiter - Hautkontakt, langzeit - systemisch	0,34 mg/kg Körpergewicht/Tag (ECETOC TRA Arbeiter v2.0)	0,003
kombinierte Wege	ECETOC TRA Arbeiter v2.0	0,004

2.3.3 ES 2 - CS 3: Exposition der Arbeiter: Industrielle Verwendung (Chemische Produktion oder Raffinerie in geschlossenen Systemen, mit gelegentlicher kontrollierter Exposition oder Verfahren mit äquivalenten Rückhaltungsbedingungen) (PROC2)

Expositionsweg und Art der Auswirkungen	Expositionsabschätzung	RCR
Arbeiter - inhalativ, langfristig, lokal und systemisch	2,59 mg/m ³ (ECETOC TRA Arbeiter v2.0)	0,07
Arbeiter - Hautkontakt, langzeit - systemisch	1,37 mg/kg Körpergewicht/Tag (ECETOC TRA Arbeiter v2.0)	0,01
kombinierte Wege	ECETOC TRA Arbeiter v2.0	0,08

2.3.4 ES 2 - CS 4: Exposition der Arbeiter: Industrielle Verwendung (Herstellung oder Formulierung in der chemischen Industrie in geschlossenen Chargenverfahren mit gelegentlicher kontrollierter Exposition oder Verfahren mit äquivalenten Einschlussbedingungen, Chemische Produktion, bei der Möglichkeit einer Exposition besteht) (PROC3, PROC4)

Expositionsweg und Art der Auswirkungen	Expositionsabschätzung	RCR
Arbeiter - inhalativ, langfristig,	7,76 mg/m ³ (ECETOC TRA Arbeiter v2.0, Herstellung	0,22

Antifrogen® N

Druckdatum 08.12.2022
 Bearbeitungsdatum 08.12.2022
 Version 18.0 (de)
 ersetzt Fassung vom 09.09.2021 (17.0)

lokal und systemisch	oder Formulierung in der chemischen Industrie in geschlossenen Chargenverfahren mit gelegentlicher kontrollierter Exposition oder Verfahren mit äquivalenten Einschlussbedingungen)	
Arbeiter - Hautkontakt, langzeit - systemisch	0,34 mg/kg Körpergewicht/Tag (ECETOC TRA Arbeiter v2.0, Herstellung oder Formulierung in der chemischen Industrie in geschlossenen Chargenverfahren mit gelegentlicher kontrollierter Exposition oder Verfahren mit äquivalenten Einschlussbedingungen)	0,003
kombinierte Wege	ECETOC TRA Arbeiter v2.0, Herstellung oder Formulierung in der chemischen Industrie in geschlossenen Chargenverfahren mit gelegentlicher kontrollierter Exposition oder Verfahren mit äquivalenten Einschlussbedingungen	0,23
Arbeiter - inhalativ, langfristig, lokal und systemisch	12,94 mg/m ³ (ECETOC TRA Arbeiter v2.0, Chemische Produktion, bei der Möglichkeit einer Exposition besteht)	0,37
Arbeiter - Hautkontakt, langzeit - systemisch	6,86 mg/kg Körpergewicht/Tag (ECETOC TRA Arbeiter v2.0, Chemische Produktion, bei der Möglichkeit einer Exposition besteht)	0,06
kombinierte Wege	ECETOC TRA Arbeiter v2.0, Chemische Produktion, bei der Möglichkeit einer Exposition besteht	0,43

2.3.5 ES 2 - CS 5: Exposition der Arbeiter: Industrielle Verwendung (Mischen oder Vermengen in Chargenverfahren) (PROC5)

Expositionsweg und Art der Auswirkungen	Expositionsabschätzung	RCR
Arbeiter - inhalativ, langfristig, lokal und systemisch	12,94 mg/m ³ (ECETOC TRA Arbeiter v2.0)	0,37
Arbeiter - Hautkontakt, langzeit - systemisch	1,37 mg/kg Körpergewicht/Tag (ECETOC TRA Arbeiter v2.0)	0,01
kombinierte Wege	ECETOC TRA Arbeiter v2.0	0,38

2.3.6 ES 2 - CS 6: Exposition der Arbeiter: Industrielle Verwendung (Transfer von Stoffen oder Gemischen (Befüllen und Entleeren) in nicht speziell für nur ein Produkt vorgesehenen Anlagen) (PROC8a)

Expositionsweg und Art der Auswirkungen	Expositionsabschätzung	RCR
Arbeiter - inhalativ, langfristig, lokal und systemisch	2,59 mg/m ³ (ECETOC TRA Arbeiter v2.0)	0,07
Arbeiter - Hautkontakt, langzeit - systemisch	13,71 mg/kg Körpergewicht/Tag (ECETOC TRA Arbeiter v2.0)	0,13
kombinierte Wege	ECETOC TRA Arbeiter v2.0	0,20

2.3.7 ES 2 - CS 7: Exposition der Arbeiter: Industrielle Verwendung (Transfer des Stoffes oder des Gemischs (Beschickung/Entleerung) in für nur ein Produkt vorgesehenen Anlagen, Transfer des Stoffes oder Gemischs in kleine Behälter

Antifrogen® N

Druckdatum 08.12.2022
 Bearbeitungsdatum 08.12.2022
 Version 18.0 (de)
 ersetzt Fassung vom 09.09.2021 (17.0)

(spezielle Abfüllanlage, einschließlich Wägung)) (PROC8b, PROC9)

Expositionsweg und Art der Auswirkungen	Expositionsabschätzung	RCR
Arbeiter - inhalativ, langfristig, lokal und systemisch	12,94 mg/m ³ (ECETOC TRA Arbeiter v2.0, Transfer des Stoffes oder des Gemischs (Beschickung/Entleerung) in für nur ein Produkt vorgesehenen Anlagen)	0,37
Arbeiter - Hautkontakt, langzeit - systemisch	6,86 mg/kg Körpergewicht/Tag (ECETOC TRA Arbeiter v2.0, Transfer des Stoffes oder des Gemischs (Beschickung/Entleerung) in für nur ein Produkt vorgesehenen Anlagen)	0,06
kombinierte Wege	ECETOC TRA Arbeiter v2.0, Transfer des Stoffes oder des Gemischs (Beschickung/Entleerung) in für nur ein Produkt vorgesehenen Anlagen	0,43
Arbeiter - inhalativ, langfristig, lokal und systemisch	12,94 mg/m ³ (ECETOC TRA Arbeiter v2.0, Transfer des Stoffes oder Gemischs in kleine Behälter (spezielle Abfüllanlage, einschließlich Wägung))	0,37
Arbeiter - Hautkontakt, langzeit - systemisch	6,86 mg/kg Körpergewicht/Tag (ECETOC TRA Arbeiter v2.0, Transfer des Stoffes oder Gemischs in kleine Behälter (spezielle Abfüllanlage, einschließlich Wägung))	0,06
kombinierte Wege	ECETOC TRA Arbeiter v2.0, Transfer des Stoffes oder Gemischs in kleine Behälter (spezielle Abfüllanlage, einschließlich Wägung)	0,43

2.3.8 ES 2 - CS 8: Exposition der Arbeiter: Industrielle Verwendung (Behandlung von Erzeugnissen durch Tauchen und Gießen) (PROC13)

Expositionsweg und Art der Auswirkungen	Expositionsabschätzung	RCR
Arbeiter - inhalativ, langfristig, lokal und systemisch	25,87 mg/m ³ (ECETOC TRA Arbeiter v2.0)	0,74
Arbeiter - Hautkontakt, langzeit - systemisch	1,37 mg/kg Körpergewicht/Tag (ECETOC TRA Arbeiter v2.0)	0,01
kombinierte Wege	ECETOC TRA Arbeiter v2.0	0,75

2.3.9 ES 2 - CS 9: Exposition der Arbeiter: Industrielle Verwendung (Tablettieren, Pressen, Extrudieren, Pelletieren, Granulieren) (PROC14)

Expositionsweg und Art der Auswirkungen	Expositionsabschätzung	RCR
Arbeiter - inhalativ, langfristig, lokal und systemisch	12,94 mg/m ³ (ECETOC TRA Arbeiter v2.0)	0,37
Arbeiter - Hautkontakt, langzeit - systemisch	3,43 mg/kg Körpergewicht/Tag (ECETOC TRA Arbeiter v2.0)	0,03
kombinierte Wege	ECETOC TRA Arbeiter v2.0	0,40

2.3.10 ES 2 - CS 10: Exposition der Arbeiter: Industrielle Verwendung (Verwendung als Laborreagenz) (PROC15)

Antifrogen® N

Druckdatum 08.12.2022
 Bearbeitungsdatum 08.12.2022
 Version 18.0 (de)
 ersetzt Fassung vom 09.09.2021 (17.0)

Expositionsweg und Art der Auswirkungen	Expositionsabschätzung	RCR
Arbeiter - inhalativ, langfristig, lokal und systemisch	12,94 mg/m ³ (ECETOC TRA Arbeiter v2.0)	0,37
Arbeiter - Hautkontakt, langzeit - systemisch	0,34 mg/kg Körpergewicht/Tag (ECETOC TRA Arbeiter v2.0)	0,003
kombinierte Wege	ECETOC TRA Arbeiter v2.0	0,37

2.4. ES 2 Leitlinien für den nachgeschalteten Anwender zur Bewertung, ob er innerhalb der im Expositionsszenarium festgelegten Grenzen arbeitet

Keine Information verfügbar.

3. ES 3: Industrielle Verwendung; Verteilung des Stoffes

3.1. Titelseite

Umwelt		
CS1:	Formulierung und (Um)verpacken (Herstellung des Stoffes, Formulierung zu einem Gemisch, Formulierung in eine feste Matrix, Verwendung eines nicht reaktiven Prozesshilfsmittels am Industriestandort (kein Einschluss in oder auf dem Erzeugnis), Verwendung am Industriestandort, die zur Aufnahme in/auf das Erzeugnis führt, Verwendung eines Zwischenprodukts, Verwendung als reaktiver Verarbeitungshilfsstoff an einem Industriestandort (kein Einschluss in oder auf einem Erzeugnis), Verwendung eines Monomers in Polymerisationsverfahren am Industriestandort (Einschluss oder kein Einschluss in oder auf dem Erzeugnis), Verwendung reaktiver Reglersubstanzen in Polymerisationsverfahren am Industriestandort (Einschluss oder kein Einschluss in oder auf dem Erzeugnis), Verwendung einer funktionellen Flüssigkeit am Industriestandort)	ERC1, ERC2, ERC3, ERC4, ERC5, ERC6a, ERC6b, ERC6c, ERC6d, ERC7
Arbeitnehmer		
CS2:	Formulierung und (Um)verpacken (Chemische Produktion oder Raffinierung in einem geschlossenen Verfahren ohne Expositionswahrscheinlichkeit oder Verfahren mit äquivalenten Einschlussbedingungen)	PROC1
CS3:	Formulierung und (Um)verpacken (Chemische Produktion oder Raffinerie in geschlossenen Systemen, mit gelegentlicher kontrollierter Exposition oder Verfahren mit äquivalenten Rückhaltungsbedingungen)	PROC2
CS4:	Formulierung und (Um)verpacken (Herstellung oder Formulierung in der chemischen Industrie in geschlossenen Chargenverfahren mit gelegentlicher kontrollierter Exposition oder Verfahren mit äquivalenten Einschlussbedingungen, Chemische Produktion, bei der Möglichkeit einer Exposition besteht)	PROC3, PROC4

Antifrogen® N

Druckdatum 08.12.2022
 Bearbeitungsdatum 08.12.2022
 Version 18.0 (de)
 ersetzt Fassung vom 09.09.2021 (17.0)

CS5: Formulierung und (Um)verpacken (Transfer von Stoffen oder Gemischen (Befüllen und Entleeren) in nicht speziell für nur ein Produkt vorgesehenen Anlagen)	PROC8a
CS6: Formulierung und (Um)verpacken (Transfer des Stoffes oder des Gemischs (Beschickung/Entleerung) in für nur ein Produkt vorgesehenen Anlagen, Transfer des Stoffes oder Gemischs in kleine Behälter (spezielle Abfüllanlage, einschließlich Wägung))	PROC8b, PROC9
CS7: Formulierung und (Um)verpacken (Verwendung als Laborreagenz)	PROC15

3.2. ES 3 Verwendungsbedingungen mit Einfluss auf die Exposition

3.2.1 ES 3 - CS 1: Begrenzung und Überwachung der Umweltexposition: Formulierung und (Um)verpacken (Herstellung des Stoffes, Formulierung zu einem Gemisch, Formulierung in eine feste Matrix, Verwendung eines nicht reaktiven Prozesshilfsmittels am Industriestandort (kein Einschluss in oder auf dem Erzeugnis), Verwendung am Industriestandort, die zur Aufnahme in/auf das Erzeugnis führt, Verwendung eines Zwischenprodukts, Verwendung als reaktiver Verarbeitungshilfsstoff an einem Industriestandort (kein Einschluss in oder auf einem Erzeugnis), Verwendung eines Monomers in Polymerisationsverfahren am Industriestandort (Einschluss oder kein Einschluss in oder auf dem Erzeugnis), Verwendung reaktiver Reglersubstanzen in Polymerisationsverfahren am Industriestandort (Einschluss oder kein Einschluss in oder auf dem Erzeugnis), Verwendung einer funktionellen Flüssigkeit am Industriestandort) (ERC1, ERC2, ERC3, ERC4, ERC5, ERC6a, ERC6b, ERC6c, ERC6d, ERC7)

Anmerkungen : Da keine Umweltgefahr identifiziert worden ist, wurde keine umweltbezogene Expositionsbeurteilung und Risikobeurteilung durchgeführt.

3.2.2 ES 3 - CS 2: Überwachung der Arbeitnehmerexposition: Formulierung und (Um)verpacken (Chemische Produktion oder Raffinierung in einem geschlossenen Verfahren ohne Expositionswahrscheinlichkeit oder Verfahren mit äquivalenten Einschlussbedingungen) (PROC1)

Produkteigenschaften

Stoffkonzentration im Gemisch/Artikel : <= 100 %

Physikalische Form (zum Zeitpunkt der Verwendung) : Niedrigflüchtiger flüssiger Stoff
 Dampfdruck : 0,123 hPa

Frequenz und Dauer der Verwendung

Expositionsdauer : <= 480 min
 Einsatzhäufigkeit : <= 240 Tage pro Jahr

Antifrogen® N

Druckdatum 08.12.2022
 Bearbeitungsdatum 08.12.2022
 Version 18.0 (de)
 ersetzt Fassung vom 09.09.2021 (17.0)

Von Risikomanagementmaßnahmen unabhängige menschliche Faktoren

Dermale Exposition : Handfläche einer Hand
 Umfasst Hautkontaktfläche von bis : 240 cm²
 zu

Andere Betriebsbedingungen mit Auswirkungen auf die Exposition der Arbeitnehmer

Außen / Innen : Inneneinsatz

Risikomanagementmaßnahmen

Technische Bedingungen und : Chemische Produktion oder Raffinierung in einem
 Maßnahmen geschlossenem Verfahren ohne Expositionswahrscheinlichkeit
 oder Verfahren mit äquivalenten Einschlussbedingungen
 Probenentnahme über geschlossenen Kreislauf oder anderes
 System durchführen, um Exposition zu vermeiden.

Über die REACH Stoffsicherheitsbeurteilung herausgehende zusätzliche Ratschläge für eine gute Vorgangsweise

Zusätzlicher Ratsschlag für eine : Schutzbrille tragen.
 gute Arbeitspraxis

3.2.3 ES 3 - CS 3: Überwachung der Arbeitnehmerexposition: Formulierung und (Um)verpacken (Chemische Produktion oder Raffinerie in geschlossenen Systemen, mit gelegentlicher kontrollierter Exposition oder Verfahren mit äquivalenten Rückhaltungsbedingungen) (PROC2)

Produkteigenschaften

Stoffkonzentration im : <= 100 %
 Gemisch/Artikel
 Physikalische Form (zum Zeitpunkt : Niedrigflüchtiger flüssiger Stoff
 der Verwendung)
 Dampfdruck : 0,123 hPa

Frequenz und Dauer der Verwendung

Expositionsdauer : <= 480 min
 Einsatzhäufigkeit : <= 240 Tage pro Jahr

Von Risikomanagementmaßnahmen unabhängige menschliche Faktoren

Dermale Exposition : Man geht davon aus, dass ein potenzieller dermalen Kontakt
 auf die Handinnenflächen / eine Hand / die Handflächen
 begrenzt ist.
 Umfasst Hautkontaktfläche von bis : 480 cm²
 zu

Andere Betriebsbedingungen mit Auswirkungen auf die Exposition der Arbeitnehmer

Außen / Innen : Inneneinsatz

Risikomanagementmaßnahmen

Bemerkung : Chemische Produktion oder Raffinerie in geschlossenen
 Systemen, mit gelegentlicher kontrollierter Exposition oder
 Verfahren mit äquivalenten Rückhaltungsbedingungen
 Keine spezifischen Maßnahmen identifiziert.

Antifrogen® N

Druckdatum 08.12.2022
 Bearbeitungsdatum 08.12.2022
 Version 18.0 (de)
 ersetzt Fassung vom 09.09.2021 (17.0)

Über die REACH Stoffsicherheitsbeurteilung herausgehende zusätzliche Ratschläge für eine gute Vorgangsweise

Zusätzlicher Ratsschlag für eine gute Arbeitspraxis : Schutzbrille tragen.

3.2.4 ES 3 - CS 4: Überwachung der Arbeitnehmerexposition: Formulierung und (Um)verpacken (Herstellung oder Formulierung in der chemischen Industrie in geschlossenen Chargenverfahren mit gelegentlicher kontrollierter Exposition oder Verfahren mit äquivalenten Einschlussbedingungen, Chemische Produktion, bei der Möglichkeit einer Exposition besteht) (PROC3, PROC4)

Produkteigenschaften

Stoffkonzentration im Gemisch/Artikel : <= 100 %

Physikalische Form (zum Zeitpunkt der Verwendung) : Niedrigflüchtiger flüssiger Stoff
 Dampfdruck : 0,123 hPa

Frequenz und Dauer der Verwendung

Expositionsdauer : <= 480 min
 Einsatzhäufigkeit : <= 240 Tage pro Jahr

Von Risikomanagementmaßnahmen unabhängige menschliche Faktoren

Dermale Exposition : Handfläche einer Hand
 Umfasst Hautkontaktfläche von bis zu : 240 cm²
 Anmerkungen : Herstellung oder Formulierung in der chemischen Industrie in geschlossenen Chargenverfahren mit gelegentlicher kontrollierter Exposition oder Verfahren mit äquivalenten Einschlussbedingungen
 Dermale Exposition : Man geht davon aus, dass ein potenzieller dermalen Kontakt auf die Handinnenflächen / eine Hand / die Handflächen begrenzt ist.
 Umfasst Hautkontaktfläche von bis zu : 480 cm²
 Anmerkungen : Chemische Produktion, bei der Möglichkeit einer Exposition besteht

Andere Betriebsbedingungen mit Auswirkungen auf die Exposition der Arbeitnehmer

Außen / Innen : Inneneinsatz

Risikomanagementmaßnahmen

Technische Bedingungen und Maßnahmen : Herstellung oder Formulierung in der chemischen Industrie in geschlossenen Chargenverfahren mit gelegentlicher kontrollierter Exposition oder Verfahren mit äquivalenten Einschlussbedingungen

Bemerkung : Chemische Produktion, bei der Möglichkeit einer Exposition besteht
 Keine spezifischen Maßnahmen identifiziert.

Antifrogen® N

Druckdatum 08.12.2022
 Bearbeitungsdatum 08.12.2022
 Version 18.0 (de)
 ersetzt Fassung vom 09.09.2021 (17.0)

Über die REACH Stoffsicherheitsbeurteilung herausgehende zusätzliche Ratschläge für eine gute Vorgangsweise

Zusätzlicher Ratschlag für eine gute Arbeitspraxis : Schutzbrille tragen.

3.2.5 ES 3 - CS 5: Überwachung der Arbeitnehmerexposition: Formulierung und (Um)verpacken (Transfer von Stoffen oder Gemischen (Befüllen und Entleeren) in nicht speziell für nur ein Produkt vorgesehenen Anlagen) (PROC8a)

Produkteigenschaften

Stoffkonzentration im Gemisch/Artikel : <= 100 %

Physikalische Form (zum Zeitpunkt der Verwendung) : Niedrigflüchtiger flüssiger Stoff
 Dampfdruck : 0,123 hPa

Frequenz und Dauer der Verwendung

Expositionsdauer : <= 480 min
 Einsatzhäufigkeit : <= 240 Tage pro Jahr

Von Risikomanagementmaßnahmen unabhängige menschliche Faktoren

Dermale Exposition : Man geht davon aus, dass ein potenzieller dermaler Kontakt auf die Hände begrenzt ist.
 Umfasst Hautkontaktfläche von bis zu : 960 cm²

Andere Betriebsbedingungen mit Auswirkungen auf die Exposition der Arbeitnehmer

Außen / Innen : Inneneinsatz

Risikomanagementmaßnahmen

Expositionswege : inhalativ
 Technische Bedingungen und Maßnahmen : Lokale Absaugung
 Wirksamkeitsgrad (einer Maßnahme) : 90 %
 Persönliche Schutzmaßnahmen : Wenn technische Maßnahmen nicht geeignet sind: Geeignetes Atemschutzgerät tragen.
 Wirksamkeitsgrad (einer Maßnahme) : 90 %

Über die REACH Stoffsicherheitsbeurteilung herausgehende zusätzliche Ratschläge für eine gute Vorgangsweise

Zusätzlicher Ratschlag für eine gute Arbeitspraxis : Schutzbrille tragen.

3.2.6 ES 3 - CS 6: Überwachung der Arbeitnehmerexposition: Formulierung und (Um)verpacken (Transfer des Stoffes oder des Gemischs (Beschickung/Entleerung) in für nur ein Produkt vorgesehenen Anlagen, Transfer des Stoffes oder Gemischs in kleine Behälter (spezielle Abfüllanlage, einschließlich Wägung)) (PROC8b, PROC9)

Produkteigenschaften

Stoffkonzentration im : <= 100 %

Antifrogen® N

Druckdatum 08.12.2022
Bearbeitungsdatum 08.12.2022
Version 18.0 (de)
ersetzt Fassung vom 09.09.2021 (17.0)

Gemisch/Artikel

Physikalische Form (zum Zeitpunkt der Verwendung) : Niedrigflüchtiger flüssiger Stoff
Dampfdruck : 0,123 hPa

Frequenz und Dauer der Verwendung

Expositionsdauer : ≤ 480 min
Einsatzhäufigkeit : ≤ 240 Tage pro Jahr

Von Risikomanagementmaßnahmen unabhängige menschliche Faktoren

Dermale Exposition : Man geht davon aus, dass ein potenzieller dermaler Kontakt auf die Handinnenflächen / eine Hand / die Handflächen begrenzt ist.
Umfasst Hautkontaktfläche von bis zu : 480 cm²

Andere Betriebsbedingungen mit Auswirkungen auf die Exposition der Arbeitnehmer

Außen / Innen : Inneneinsatz

Risikomanagementmaßnahmen

Bemerkung : Keine spezifischen Maßnahmen identifiziert.

Über die REACH Stoffsicherheitsbeurteilung herausgehende zusätzliche Ratschläge für eine gute Vorgangsweise

Zusätzlicher Ratsschlag für eine gute Arbeitspraxis : Schutzbrille tragen.

3.2.7 ES 3 - CS 7: Überwachung der Arbeitnehmerexposition: Formulierung und (Um)verpacken (Verwendung als Laborreagenz) (PROC15)

Produkteigenschaften

Stoffkonzentration im Gemisch/Artikel : ≤ 100 %

Physikalische Form (zum Zeitpunkt der Verwendung) : Niedrigflüchtiger flüssiger Stoff
Dampfdruck : 0,123 hPa

Eingesetzte Menge

Lagerung : < 1 kg, < 1 l

Frequenz und Dauer der Verwendung

Expositionsdauer : ≤ 480 min
Einsatzhäufigkeit : ≤ 240 Tage pro Jahr

Von Risikomanagementmaßnahmen unabhängige menschliche Faktoren

Dermale Exposition : Man geht davon aus, dass ein potenzieller dermaler Kontakt auf die Handinnenflächen / eine Hand / die Handflächen begrenzt ist.
Umfasst Hautkontaktfläche von bis zu : 240 cm²

Antifrogen® N

Druckdatum 08.12.2022
 Bearbeitungsdatum 08.12.2022
 Version 18.0 (de)
 ersetzt Fassung vom 09.09.2021 (17.0)

Andere Betriebsbedingungen mit Auswirkungen auf die Exposition der Arbeitnehmer

Außen / Innen : Inneneinsatz

Risikomanagementmaßnahmen

Bemerkung : Verwendung als Laborreagenz
 Keine spezifischen Maßnahmen identifiziert.

Über die REACH Stoffsicherheitsbeurteilung herausgehende zusätzliche Ratschläge für eine gute Vorgangsweise

Zusätzlicher Ratschlag für eine gute Arbeitspraxis : Schutzbrille tragen.

3.3. ES 3 Expositionsabschätzung und Verweis auf deren Quelle
**3.3.2 ES 3 - CS 2: Exposition der Arbeiter: Formulierung und (Um)verpacken
 (Chemische Produktion oder Raffinierung in einem geschlossenen Verfahren ohne
 Expositionswahrscheinlichkeit oder Verfahren mit äquivalenten
 Einschlussbedingungen) (PROC1)**

Expositionsweg und Art der Auswirkungen	Expositionsabschätzung	RCR
Arbeiter - inhalativ, langfristig, lokal und systemisch	0,03 mg/m ³ (ECETOC TRA Arbeiter v2.0)	0,0007
Arbeiter - Hautkontakt, langzeit - systemisch	0,34 mg/kg Körpergewicht/Tag (ECETOC TRA Arbeiter v2.0)	0,003
kombinierte Wege	ECETOC TRA Arbeiter v2.0	0,004

**3.3.3 ES 3 - CS 3: Exposition der Arbeiter: Formulierung und (Um)verpacken
 (Chemische Produktion oder Raffinerie in geschlossenen Systemen, mit
 gelegentlicher kontrollierter Exposition oder Verfahren mit äquivalenten
 Rückhaltungsbedingungen) (PROC2)**

Expositionsweg und Art der Auswirkungen	Expositionsabschätzung	RCR
Arbeiter - inhalativ, langfristig, lokal und systemisch	2,59 mg/m ³ (ECETOC TRA Arbeiter v2.0)	0,07
Arbeiter - Hautkontakt, langzeit - systemisch	1,37 mg/kg Körpergewicht/Tag (ECETOC TRA Arbeiter v2.0)	0,01
kombinierte Wege	ECETOC TRA Arbeiter v2.0	0,08

**3.3.4 ES 3 - CS 4: Exposition der Arbeiter: Formulierung und (Um)verpacken
 (Herstellung oder Formulierung in der chemischen Industrie in geschlossenen
 Chargenverfahren mit gelegentlicher kontrollierter Exposition oder Verfahren mit
 äquivalenten Einschlussbedingungen, Chemische Produktion, bei der Möglichkeit**

Antifrogen® N

Druckdatum 08.12.2022
 Bearbeitungsdatum 08.12.2022
 Version 18.0 (de)
 ersetzt Fassung vom 09.09.2021 (17.0)

einer Exposition besteht) (PROC3, PROC4)

Expositionsweg und Art der Auswirkungen	Expositionsabschätzung	RCR
Arbeiter - inhalativ, langfristig, lokal und systemisch	7,76 mg/m ³ (ECETOC TRA Arbeiter v2.0, Herstellung oder Formulierung in der chemischen Industrie in geschlossenen Chargenverfahren mit gelegentlicher kontrollierter Exposition oder Verfahren mit äquivalenten Einschlussbedingungen)	0,22
Arbeiter - Hautkontakt, langzeit - systemisch	0,34 mg/kg Körpergewicht/Tag (ECETOC TRA Arbeiter v2.0, Herstellung oder Formulierung in der chemischen Industrie in geschlossenen Chargenverfahren mit gelegentlicher kontrollierter Exposition oder Verfahren mit äquivalenten Einschlussbedingungen)	0,003
kombinierte Wege	ECETOC TRA Arbeiter v2.0, Herstellung oder Formulierung in der chemischen Industrie in geschlossenen Chargenverfahren mit gelegentlicher kontrollierter Exposition oder Verfahren mit äquivalenten Einschlussbedingungen	0,23
Arbeiter - inhalativ, langfristig, lokal und systemisch	12,94 mg/m ³ (ECETOC TRA Arbeiter v2.0, Chemische Produktion, bei der Möglichkeit einer Exposition besteht)	0,37
Arbeiter - Hautkontakt, langzeit - systemisch	6,86 mg/kg Körpergewicht/Tag (ECETOC TRA Arbeiter v2.0, Chemische Produktion, bei der Möglichkeit einer Exposition besteht)	0,06
kombinierte Wege	ECETOC TRA Arbeiter v2.0, Chemische Produktion, bei der Möglichkeit einer Exposition besteht	0,43

3.3.5 ES 3 - CS 5: Exposition der Arbeiter: Formulierung und (Um)verpacken (Transfer von Stoffen oder Gemischen (Befüllen und Entleeren) in nicht speziell für nur ein Produkt vorgesehenen Anlagen) (PROC8a)

Expositionsweg und Art der Auswirkungen	Expositionsabschätzung	RCR
Arbeiter - inhalativ, langfristig, lokal und systemisch	2,59 mg/m ³ (ECETOC TRA Arbeiter v2.0)	0,07
Arbeiter - Hautkontakt, langzeit - systemisch	13,71 mg/kg Körpergewicht/Tag (ECETOC TRA Arbeiter v2.0)	0,13
kombinierte Wege	ECETOC TRA Arbeiter v2.0	0,20

3.3.6 ES 3 - CS 6: Exposition der Arbeiter: Formulierung und (Um)verpacken (Transfer des Stoffes oder des Gemischs (Beschickung/Entleerung) in für nur ein Produkt vorgesehenen Anlagen, Transfer des Stoffes oder Gemischs in kleine Behälter (spezielle Abfüllanlage, einschließlich Wägung)) (PROC8b, PROC9)

Expositionsweg und Art der Auswirkungen	Expositionsabschätzung	RCR
Arbeiter - inhalativ, langfristig, lokal und systemisch	12,94 mg/m ³ (ECETOC TRA Arbeiter v2.0, Transfer des Stoffes oder des Gemischs (Beschickung/Entleerung) in für nur ein Produkt vorgesehenen Anlagen)	0,37

Antifrogen® N

Druckdatum 08.12.2022
 Bearbeitungsdatum 08.12.2022
 Version 18.0 (de)
 ersetzt Fassung vom 09.09.2021 (17.0)

Arbeiter - Hautkontakt, langzeit - systemisch	6,86 mg/kg Körpergewicht/Tag (ECETOC TRA Arbeiter v2.0, Transfer des Stoffes oder des Gemischs (Beschickung/Entleerung) in für nur ein Produkt vorgesehenen Anlagen)	0,06
kombinierte Wege	ECETOC TRA Arbeiter v2.0, Transfer des Stoffes oder des Gemischs (Beschickung/Entleerung) in für nur ein Produkt vorgesehenen Anlagen	0,43
Arbeiter - inhalativ, langfristig, lokal und systemisch	12,94 mg/m ³ (ECETOC TRA Arbeiter v2.0, Transfer des Stoffes oder Gemischs in kleine Behälter (spezielle Abfüllanlage, einschließlich Wägung))	0,37
Arbeiter - Hautkontakt, langzeit - systemisch	6,86 mg/kg Körpergewicht/Tag (ECETOC TRA Arbeiter v2.0, Transfer des Stoffes oder Gemischs in kleine Behälter (spezielle Abfüllanlage, einschließlich Wägung))	0,06
kombinierte Wege	ECETOC TRA Arbeiter v2.0, Transfer des Stoffes oder Gemischs in kleine Behälter (spezielle Abfüllanlage, einschließlich Wägung)	0,43

3.3.7 ES 3 - CS 7: Exposition der Arbeiter: Formulierung und (Um)verpacken (Verwendung als Laborreagenz) (PROC15)

Expositionsweg und Art der Auswirkungen	Expositionsabschätzung	RCR
Arbeiter - inhalativ, langfristig, lokal und systemisch	12,94 mg/m ³ (ECETOC TRA Arbeiter v2.0)	0,37
Arbeiter - Hautkontakt, langzeit - systemisch	0,34 mg/kg Körpergewicht/Tag (ECETOC TRA Arbeiter v2.0)	0,003
kombinierte Wege	ECETOC TRA Arbeiter v2.0	0,37

3.4. ES 3 Leitlinien für den nachgeschalteten Anwender zur Bewertung, ob er innerhalb der im Expositionsszenarium festgelegten Grenzen arbeitet

Keine Information verfügbar.

4. ES 4: Industrielle Verwendung; Formulierung [Mischen] und Verpacken von Chemikalien und/oder Wiederverpackung

4.1. Titelseitenabschnitt

Umwelt	
CS1: Formulierung und (Um)verpacken (Formulierung zu einem Gemisch)	ERC2
Arbeitnehmer	
CS2: Formulierung und (Um)verpacken (Chemische Produktion oder	PROC1

Antifrogen® N

Druckdatum 08.12.2022
 Bearbeitungsdatum 08.12.2022
 Version 18.0 (de)
 ersetzt Fassung vom 09.09.2021 (17.0)

	Raffinierung in einem geschlossenen Verfahren ohne Expositionswahrscheinlichkeit oder Verfahren mit äquivalenten Einschlussbedingungen)	
CS3:	Formulierung und (Um)verpacken (Chemische Produktion oder Raffinerie in geschlossenen Systemen, mit gelegentlicher kontrollierter Exposition oder Verfahren mit äquivalenten Rückhaltungsbedingungen)	PROC2
CS4:	Formulierung und (Um)verpacken (Herstellung oder Formulierung in der chemischen Industrie in geschlossenen Chargenverfahren mit gelegentlicher kontrollierter Exposition oder Verfahren mit äquivalenten Einschlussbedingungen, Chemische Produktion, bei der Möglichkeit einer Exposition besteht)	PROC3, PROC4
CS5:	Formulierung und (Um)verpacken (Mischen oder Vermengen in Chargenverfahren)	PROC5
CS6:	Formulierung und (Um)verpacken (Transfer von Stoffen oder Gemischen (Befüllen und Entleeren) in nicht speziell für nur ein Produkt vorgesehenen Anlagen)	PROC8a
CS7:	Formulierung und (Um)verpacken (Transfer des Stoffes oder des Gemischs (Beschickung/Entleerung) in für nur ein Produkt vorgesehenen Anlagen, Transfer des Stoffes oder Gemischs in kleine Behälter (spezielle Abfüllanlage, einschließlich Wägung))	PROC8b, PROC9
CS8:	Formulierung und (Um)verpacken (Tablettieren, Pressen, Extrudieren, Pelletieren, Granulieren)	PROC14
CS9:	Formulierung und (Um)verpacken (Verwendung als Laborreagenz)	PROC15

4.2. ES 4 Verwendungsbedingungen mit Einfluss auf die Exposition

4.2.1 ES 4 - CS 1: Begrenzung und Überwachung der Umweltexposition: Formulierung und (Um)verpacken (Formulierung zu einem Gemisch) (ERC2)

Anmerkungen : Da keine Umweltgefahr identifiziert worden ist, wurde keine umweltbezogene Expositionsbewertung und Risikobeurteilung durchgeführt.

4.2.2 ES 4 - CS 2: Überwachung der Arbeitnehmersexposition: Formulierung und (Um)verpacken (Chemische Produktion oder Raffinierung in einem geschlossenen Verfahren ohne Expositionswahrscheinlichkeit oder Verfahren mit äquivalenten Einschlussbedingungen) (PROC1)

Produkteigenschaften

Stoffkonzentration im Gemisch/Artikel : <= 100 %

Physikalische Form (zum Zeitpunkt der Verwendung) : Niedrigflüchtiger flüssiger Stoff

Dampfdruck : 0,123 hPa

Frequenz und Dauer der Verwendung

Antifrogen® N

Druckdatum 08.12.2022
 Bearbeitungsdatum 08.12.2022
 Version 18.0 (de)
 ersetzt Fassung vom 09.09.2021 (17.0)

Expositionsdauer : ≤ 480 min
 Einsatzhäufigkeit : ≤ 240 Tage pro Jahr

Von Risikomanagementmaßnahmen unabhängige menschliche Faktoren

Dermale Exposition : Handfläche einer Hand
 Umfasst Hautkontaktfläche von bis zu : 240 cm²

Andere Betriebsbedingungen mit Auswirkungen auf die Exposition der Arbeitnehmer

Außen / Innen : Inneneinsatz

Risikomanagementmaßnahmen

Technische Bedingungen und Maßnahmen : Chemische Produktion oder Raffinierung in einem geschlossenen Verfahren ohne Expositionswahrscheinlichkeit oder Verfahren mit äquivalenten Einschlussbedingungen
 Probenentnahme über geschlossenen Kreislauf oder anderes System durchführen, um Exposition zu vermeiden.

Über die REACH Stoffsicherheitsbeurteilung herausgehende zusätzliche Ratschläge für eine gute Vorgangsweise

Zusätzlicher Ratsschlag für eine gute Arbeitspraxis : Schutzbrille tragen.

4.2.3 ES 4 - CS 3: Überwachung der Arbeitnehmersexposition: Formulierung und (Um)verpacken (Chemische Produktion oder Raffinerie in geschlossenen Systemen, mit gelegentlicher kontrollierter Exposition oder Verfahren mit äquivalenten Rückhaltungsbedingungen) (PROC2)

Produkteigenschaften

Stoffkonzentration im Gemisch/Artikel : ≤ 100 %
 Physikalische Form (zum Zeitpunkt der Verwendung) : Niedrigflüchtiger flüssiger Stoff
 Dampfdruck : 0,123 hPa

Frequenz und Dauer der Verwendung

Expositionsdauer : ≤ 480 min
 Einsatzhäufigkeit : ≤ 240 Tage pro Jahr

Von Risikomanagementmaßnahmen unabhängige menschliche Faktoren

Dermale Exposition : Man geht davon aus, dass ein potenzieller dermalen Kontakt auf die Handinnenflächen / eine Hand / die Handflächen begrenzt ist.
 Umfasst Hautkontaktfläche von bis zu : 480 cm²

Andere Betriebsbedingungen mit Auswirkungen auf die Exposition der Arbeitnehmer

Außen / Innen : Inneneinsatz

Risikomanagementmaßnahmen

Bemerkung : Chemische Produktion oder Raffinerie in geschlossenen

Antifrogen® N

Druckdatum 08.12.2022
 Bearbeitungsdatum 08.12.2022
 Version 18.0 (de)
 ersetzt Fassung vom 09.09.2021 (17.0)

Systemen, mit gelegentlicher kontrollierter Exposition oder
 Verfahren mit äquivalenten Rückhaltungsbedingungen
 Keine spezifischen Maßnahmen identifiziert.

Über die REACH Stoffsicherheitsbeurteilung herausgehende zusätzliche Ratschläge für eine gute Vorgangsweise

Zusätzlicher Ratsschlag für eine : Schutzbrille tragen.
 gute Arbeitspraxis

4.2.4 ES 4 - CS 4: Überwachung der Arbeitnehmersexposition: Formulierung und (Um)verpacken (Herstellung oder Formulierung in der chemischen Industrie in geschlossenen Chargenverfahren mit gelegentlicher kontrollierter Exposition oder Verfahren mit äquivalenten Einschlussbedingungen, Chemische Produktion, bei der Möglichkeit einer Exposition besteht) (PROC3, PROC4)

Produkteigenschaften

Stoffkonzentration im : <= 100 %
 Gemisch/Artikel
 Physikalische Form (zum Zeitpunkt : Niedrigflüchtiger flüssiger Stoff
 der Verwendung)
 Dampfdruck : 0,123 hPa

Frequenz und Dauer der Verwendung

Expositionsdauer : <= 480 min
 Einsatzhäufigkeit : <= 240 Tage pro Jahr

Von Risikomanagementmaßnahmen unabhängige menschliche Faktoren

Dermale Exposition : Handfläche einer Hand
 Umfasst Hautkontaktfläche von bis : 240 cm²
 zu
 Anmerkungen : Herstellung oder Formulierung in der chemischen Industrie in geschlossenen Chargenverfahren mit gelegentlicher kontrollierter Exposition oder Verfahren mit äquivalenten Einschlussbedingungen
 Dermale Exposition : Man geht davon aus, dass ein potenzieller dermalen Kontakt auf die Handinnenflächen / eine Hand / die Handflächen begrenzt ist.
 Umfasst Hautkontaktfläche von bis : 480 cm²
 zu
 Anmerkungen : Chemische Produktion, bei der Möglichkeit einer Exposition besteht

Andere Betriebsbedingungen mit Auswirkungen auf die Exposition der Arbeitnehmer

Außen / Innen : Inneneinsatz

Risikomanagementmaßnahmen

Technische Bedingungen und : Herstellung oder Formulierung in der chemischen Industrie in
 Maßnahmen geschlossenen Chargenverfahren mit gelegentlicher kontrollierter Exposition oder Verfahren mit äquivalenten Einschlussbedingungen
 Bemerkung : Chemische Produktion, bei der Möglichkeit einer Exposition

Antifrogen® N

Druckdatum 08.12.2022
 Bearbeitungsdatum 08.12.2022
 Version 18.0 (de)
 ersetzt Fassung vom 09.09.2021 (17.0)

besteht
 Keine spezifischen Maßnahmen identifiziert.

Über die REACH Stoffsicherheitsbeurteilung herausgehende zusätzliche Ratschläge für eine gute Vorgangsweise

Zusätzlicher Ratsschlag für eine gute Arbeitspraxis : Schutzbrille tragen.

4.2.5 ES 4 - CS 5: Überwachung der Arbeitnehmerexposition: Formulierung und (Um)verpacken (Mischen oder Vermengen in Chargenverfahren) (PROC5)
Produkteigenschaften

Stoffkonzentration im Gemisch/Artikel : <= 100 %

Physikalische Form (zum Zeitpunkt der Verwendung) : Niedrigflüchtiger flüssiger Stoff
 Dampfdruck : 0,123 hPa

Frequenz und Dauer der Verwendung

Expositionsdauer : <= 480 min
 Einsatzhäufigkeit : <= 240 Tage pro Jahr

Von Risikomanagementmaßnahmen unabhängige menschliche Faktoren

Dermale Exposition : Man geht davon aus, dass ein potenzieller dermalen Kontakt auf die Handinnenflächen / eine Hand / die Handflächen begrenzt ist.
 Umfasst Hautkontaktfläche von bis zu : 480 cm²

Andere Betriebsbedingungen mit Auswirkungen auf die Exposition der Arbeitnehmer

Außen / Innen : Inneneinsatz

Risikomanagementmaßnahmen

Expositionswege : Haut
 Persönliche Schutzmaßnahmen : Chemikalienbeständige Handschuhe tragen (geprüft nach EN374) in Kombination mit einer speziellen Tätigkeitsschulung.
 Wirksamkeitsgrad (einer Maßnahme) : 90 %

Über die REACH Stoffsicherheitsbeurteilung herausgehende zusätzliche Ratschläge für eine gute Vorgangsweise

Zusätzlicher Ratsschlag für eine gute Arbeitspraxis : Schutzbrille tragen.

4.2.6 ES 4 - CS 6: Überwachung der Arbeitnehmerexposition: Formulierung und (Um)verpacken (Transfer von Stoffen oder Gemischen (Befüllen und Entleeren) in nicht speziell für nur ein Produkt vorgesehenen Anlagen) (PROC8a)
Produkteigenschaften

Stoffkonzentration im Gemisch/Artikel : <= 100 %

Antifrogen® N

Druckdatum 08.12.2022
 Bearbeitungsdatum 08.12.2022
 Version 18.0 (de)
 ersetzt Fassung vom 09.09.2021 (17.0)

Physikalische Form (zum Zeitpunkt der Verwendung) : Niedrigflüchtiger flüssiger Stoff
 Dampfdruck : 0,123 hPa

Frequenz und Dauer der Verwendung

Expositionsdauer : <= 480 min
 Einsatzhäufigkeit : <= 240 Tage pro Jahr

Von Risikomanagementmaßnahmen unabhängige menschliche Faktoren

Dermale Exposition : Man geht davon aus, dass ein potenzieller dermaler Kontakt auf die Hände begrenzt ist.
 Umfasst Hautkontaktfläche von bis zu : 960 cm²

Andere Betriebsbedingungen mit Auswirkungen auf die Exposition der Arbeitnehmer

Außen / Innen : Inneneinsatz

Risikomanagementmaßnahmen

Expositionswege : inhalativ
 Technische Bedingungen und Maßnahmen : Lokale Absaugung
 Wirksamkeitsgrad (einer Maßnahme) : 90 %
 Persönliche Schutzmaßnahmen : Wenn technische Maßnahmen nicht geeignet sind: Geeignetes Atemschutzgerät tragen.
 Wirksamkeitsgrad (einer Maßnahme) : 90 %

Über die REACH Stoffsicherheitsbeurteilung herausgehende zusätzliche Ratschläge für eine gute Vorgangsweise

Zusätzlicher Ratsschlag für eine gute Arbeitspraxis : Schutzbrille tragen.

4.2.7 ES 4 - CS 7: Überwachung der Arbeitnehmerexposition: Formulierung und (Um)verpacken (Transfer des Stoffes oder des Gemischs (Beschickung/Entleerung) in für nur ein Produkt vorgesehenen Anlagen, Transfer des Stoffes oder Gemischs in kleine Behälter (spezielle Abfüllanlage, einschließlich Wägung)) (PROC8b, PROC9)
Produkteigenschaften

Stoffkonzentration im Gemisch/Artikel : <= 100 %

Physikalische Form (zum Zeitpunkt der Verwendung) : Niedrigflüchtiger flüssiger Stoff
 Dampfdruck : 0,123 hPa

Frequenz und Dauer der Verwendung

Expositionsdauer : <= 480 min
 Einsatzhäufigkeit : <= 240 Tage pro Jahr

Von Risikomanagementmaßnahmen unabhängige menschliche Faktoren

Dermale Exposition : Man geht davon aus, dass ein potenzieller dermaler Kontakt

Antifrogen® N

Druckdatum 08.12.2022
 Bearbeitungsdatum 08.12.2022
 Version 18.0 (de)
 ersetzt Fassung vom 09.09.2021 (17.0)

Umfasst Hautkontaktfläche von bis zu : auf die Handinnenflächen / eine Hand / die Handflächen begrenzt ist.
 : 480 cm²

Andere Betriebsbedingungen mit Auswirkungen auf die Exposition der Arbeitnehmer

Außen / Innen : Inneneinsatz

Risikomanagementmaßnahmen

Bemerkung : Keine spezifischen Maßnahmen identifiziert.

Über die REACH Stoffsicherheitsbeurteilung herausgehende zusätzliche Ratschläge für eine gute Vorgangsweise

Zusätzlicher Ratschlag für eine gute Arbeitspraxis : Schutzbrille tragen.

4.2.8 ES 4 - CS 8: Überwachung der Arbeitnehmerexposition: Formulierung und (Um)verpacken (Tablettieren, Pressen, Extrudieren, Pelletieren, Granulieren) (PROC14)

Produkteigenschaften

Stoffkonzentration im Gemisch/Artikel : ≤ 100 %

Physikalische Form (zum Zeitpunkt der Verwendung) : Niedrigflüchtiger flüssiger Stoff
 Dampfdruck : 0,123 hPa

Frequenz und Dauer der Verwendung

Expositionsdauer : ≤ 480 min
 Einsatzhäufigkeit : ≤ 240 Tage pro Jahr

Von Risikomanagementmaßnahmen unabhängige menschliche Faktoren

Dermale Exposition : Man geht davon aus, dass ein potenzieller dermaler Kontakt auf die Handinnenflächen / eine Hand / die Handflächen begrenzt ist.
 Umfasst Hautkontaktfläche von bis zu : 480 cm²

Andere Betriebsbedingungen mit Auswirkungen auf die Exposition der Arbeitnehmer

Außen / Innen : Inneneinsatz

Risikomanagementmaßnahmen

Bemerkung : Keine spezifischen Maßnahmen identifiziert.

Über die REACH Stoffsicherheitsbeurteilung herausgehende zusätzliche Ratschläge für eine gute Vorgangsweise

Zusätzlicher Ratschlag für eine gute Arbeitspraxis : Schutzbrille tragen.

4.2.9 ES 4 - CS 9: Überwachung der Arbeitnehmerexposition: Formulierung und (Um)verpacken (Verwendung als Laborreagenz) (PROC15)

Antifrogen® N

Druckdatum 08.12.2022
 Bearbeitungsdatum 08.12.2022
 Version 18.0 (de)
 ersetzt Fassung vom 09.09.2021 (17.0)

Produkteigenschaften

Stoffkonzentration im : <= 100 %
 Gemisch/Artikel

Physikalische Form (zum Zeitpunkt : Niedrigflüchtiger flüssiger Stoff
 der Verwendung)
 Dampfdruck : 0,123 hPa

Eingesetzte Menge

Lagerung : < 1 kg, < 1 l

Frequenz und Dauer der Verwendung

Expositionsdauer : <= 480 min
 Einsatzhäufigkeit : <= 240 Tage pro Jahr

Von Risikomanagementmaßnahmen unabhängige menschliche Faktoren

Dermale Exposition : Man geht davon aus, dass ein potenzieller dermaler Kontakt auf die Handinnenflächen / eine Hand / die Handflächen begrenzt ist.
 Umfasst Hautkontaktfläche von bis : 240 cm²
 zu

Andere Betriebsbedingungen mit Auswirkungen auf die Exposition der Arbeitnehmer

Außen / Innen : Inneneinsatz

Risikomanagementmaßnahmen

Bemerkung : Verwendung als Laborreagenz
 Keine spezifischen Maßnahmen identifiziert.

Über die REACH Stoffsicherheitsbeurteilung herausgehende zusätzliche Ratschläge für eine gute Vorgangsweise

Zusätzlicher Ratschlag für eine : Schutzbrille tragen.
 gute Arbeitspraxis

4.3. ES 4 Expositionsabschätzung und Verweis auf deren Quelle
**4.3.2 ES 4 - CS 2: Exposition der Arbeiter: Formulierung und (Um)verpacken
 (Chemische Produktion oder Raffinierung in einem geschlossenen Verfahren ohne
 Expositionswahrscheinlichkeit oder Verfahren mit äquivalenten
 Einschlussbedingungen) (PROC1)**

Expositionsweg und Art der Auswirkungen	Expositionsabschätzung	RCR
Arbeiter - inhalativ, langfristig, lokal und systemisch	0,03 mg/m ³ (ECETOC TRA Arbeiter v2.0)	0,0007
Arbeiter - Hautkontakt, langzeit - systemisch	0,34 mg/kg Körpergewicht/Tag (ECETOC TRA Arbeiter v2.0)	0,003

Antifrogen® N

Druckdatum 08.12.2022
 Bearbeitungsdatum 08.12.2022
 Version 18.0 (de)
 ersetzt Fassung vom 09.09.2021 (17.0)

kombinierte Wege	ECETOC TRA Arbeiter v2.0	0,004
------------------	--------------------------	-------

4.3.3 ES 4 - CS 3: Exposition der Arbeiter: Formulierung und (Um)verpacken (Chemische Produktion oder Raffinerie in geschlossenen Systemen, mit gelegentlicher kontrollierter Exposition oder Verfahren mit äquivalenten Rückhaltungsbedingungen) (PROC2)

Expositionsweg und Art der Auswirkungen	Expositionsabschätzung	RCR
Arbeiter - inhalativ, langfristig, lokal und systemisch	2,59 mg/m ³ (ECETOC TRA Arbeiter v2.0)	0,07
Arbeiter - Hautkontakt, langzeit - systemisch	1,37 mg/kg Körpergewicht/Tag (ECETOC TRA Arbeiter v2.0)	0,01
kombinierte Wege	ECETOC TRA Arbeiter v2.0	0,08

4.3.4 ES 4 - CS 4: Exposition der Arbeiter: Formulierung und (Um)verpacken (Herstellung oder Formulierung in der chemischen Industrie in geschlossenen Chargenverfahren mit gelegentlicher kontrollierter Exposition oder Verfahren mit äquivalenten Einschlussbedingungen, Chemische Produktion, bei der Möglichkeit einer Exposition besteht) (PROC3, PROC4)

Expositionsweg und Art der Auswirkungen	Expositionsabschätzung	RCR
Arbeiter - inhalativ, langfristig, lokal und systemisch	7,76 mg/m ³ (ECETOC TRA Arbeiter v2.0, Herstellung oder Formulierung in der chemischen Industrie in geschlossenen Chargenverfahren mit gelegentlicher kontrollierter Exposition oder Verfahren mit äquivalenten Einschlussbedingungen)	0,22
Arbeiter - Hautkontakt, langzeit - systemisch	0,34 mg/kg Körpergewicht/Tag (ECETOC TRA Arbeiter v2.0, Herstellung oder Formulierung in der chemischen Industrie in geschlossenen Chargenverfahren mit gelegentlicher kontrollierter Exposition oder Verfahren mit äquivalenten Einschlussbedingungen)	0,003
kombinierte Wege	ECETOC TRA Arbeiter v2.0, Herstellung oder Formulierung in der chemischen Industrie in geschlossenen Chargenverfahren mit gelegentlicher kontrollierter Exposition oder Verfahren mit äquivalenten Einschlussbedingungen	0,23
Arbeiter - inhalativ, langfristig, lokal und systemisch	12,94 mg/m ³ (ECETOC TRA Arbeiter v2.0, Chemische Produktion, bei der Möglichkeit einer Exposition besteht)	0,37
Arbeiter - Hautkontakt, langzeit - systemisch	6,86 mg/kg Körpergewicht/Tag (ECETOC TRA Arbeiter v2.0, Chemische Produktion, bei der Möglichkeit einer Exposition besteht)	0,06
kombinierte Wege	ECETOC TRA Arbeiter v2.0, Chemische Produktion, bei der Möglichkeit einer Exposition besteht	0,43

4.3.5 ES 4 - CS 5: Exposition der Arbeiter: Formulierung und (Um)verpacken (Mischen oder Vermengen in Chargenverfahren) (PROC5)

Antifrogen® N

Druckdatum 08.12.2022
 Bearbeitungsdatum 08.12.2022
 Version 18.0 (de)
 ersetzt Fassung vom 09.09.2021 (17.0)

Expositionsweg und Art der Auswirkungen	Expositionsabschätzung	RCR
Arbeiter - inhalativ, langfristig, lokal und systemisch	12,94 mg/m ³ (ECETOC TRA Arbeiter v2.0)	0,37
Arbeiter - Hautkontakt, langzeit - systemisch	1,37 mg/kg Körpergewicht/Tag (ECETOC TRA Arbeiter v2.0)	0,01
kombinierte Wege	ECETOC TRA Arbeiter v2.0	0,38

4.3.6 ES 4 - CS 6: Exposition der Arbeiter: Formulierung und (Um)verpacken (Transfer von Stoffen oder Gemischen (Befüllen und Entleeren) in nicht speziell für nur ein Produkt vorgesehenen Anlagen) (PROC8a)

Expositionsweg und Art der Auswirkungen	Expositionsabschätzung	RCR
Arbeiter - inhalativ, langfristig, lokal und systemisch	2,59 mg/m ³ (ECETOC TRA Arbeiter v2.0)	0,07
Arbeiter - Hautkontakt, langzeit - systemisch	13,71 mg/kg Körpergewicht/Tag (ECETOC TRA Arbeiter v2.0)	0,13
kombinierte Wege	ECETOC TRA Arbeiter v2.0	0,20

4.3.7 ES 4 - CS 7: Exposition der Arbeiter: Formulierung und (Um)verpacken (Transfer des Stoffes oder des Gemischs (Beschickung/Entleerung) in für nur ein Produkt vorgesehenen Anlagen, Transfer des Stoffes oder Gemischs in kleine Behälter (spezielle Abfüllanlage, einschließlich Wägung)) (PROC8b, PROC9)

Expositionsweg und Art der Auswirkungen	Expositionsabschätzung	RCR
Arbeiter - inhalativ, langfristig, lokal und systemisch	12,94 mg/m ³ (ECETOC TRA Arbeiter v2.0, Transfer des Stoffes oder des Gemischs (Beschickung/Entleerung) in für nur ein Produkt vorgesehenen Anlagen)	0,37
Arbeiter - Hautkontakt, langzeit - systemisch	6,86 mg/kg Körpergewicht/Tag (ECETOC TRA Arbeiter v2.0, Transfer des Stoffes oder des Gemischs (Beschickung/Entleerung) in für nur ein Produkt vorgesehenen Anlagen)	0,06
kombinierte Wege	ECETOC TRA Arbeiter v2.0, Transfer des Stoffes oder des Gemischs (Beschickung/Entleerung) in für nur ein Produkt vorgesehenen Anlagen	0,43
Arbeiter - inhalativ, langfristig, lokal und systemisch	12,94 mg/m ³ (ECETOC TRA Arbeiter v2.0, Transfer des Stoffes oder Gemischs in kleine Behälter (spezielle Abfüllanlage, einschließlich Wägung))	0,37
Arbeiter - Hautkontakt, langzeit - systemisch	6,86 mg/kg Körpergewicht/Tag (ECETOC TRA Arbeiter v2.0, Transfer des Stoffes oder Gemischs in kleine Behälter (spezielle Abfüllanlage, einschließlich Wägung))	0,06
kombinierte Wege	ECETOC TRA Arbeiter v2.0, Transfer des Stoffes oder Gemischs in kleine Behälter (spezielle Abfüllanlage, einschließlich Wägung)	0,43

Antifrogen® N

Druckdatum 08.12.2022
 Bearbeitungsdatum 08.12.2022
 Version 18.0 (de)
 ersetzt Fassung vom 09.09.2021 (17.0)

4.3.8 ES 4 - CS 8: Exposition der Arbeiter: Formulierung und (Um)verpacken (Tablettieren, Pressen, Extrudieren, Pelletieren, Granulieren) (PROC14)

Expositionsweg und Art der Auswirkungen	Expositionsabschätzung	RCR
Arbeiter - inhalativ, langfristig, lokal und systemisch	12,94 mg/m ³ (ECETOC TRA Arbeiter v2.0)	0,37
Arbeiter - Hautkontakt, langzeit - systemisch	3,43 mg/kg Körpergewicht/Tag (ECETOC TRA Arbeiter v2.0)	0,03
kombinierte Wege	ECETOC TRA Arbeiter v2.0	0,40

4.3.9 ES 4 - CS 9: Exposition der Arbeiter: Formulierung und (Um)verpacken (Verwendung als Laborreagenz) (PROC15)

Expositionsweg und Art der Auswirkungen	Expositionsabschätzung	RCR
Arbeiter - inhalativ, langfristig, lokal und systemisch	12,94 mg/m ³ (ECETOC TRA Arbeiter v2.0)	0,37
Arbeiter - Hautkontakt, langzeit - systemisch	0,34 mg/kg Körpergewicht/Tag (ECETOC TRA Arbeiter v2.0)	0,003
kombinierte Wege	ECETOC TRA Arbeiter v2.0	0,37

4.4. ES 4 Leitlinien für den nachgeschalteten Anwender zur Bewertung, ob er innerhalb der im Expositionsszenarium festgelegten Grenzen arbeitet

Keine Information verfügbar.

5. ES 5: Industrielle Verwendung; Verwendung bei der Polymerproduktion
5.1. Titelseite

Umwelt		
CS1:	Industrielle Verwendung (Verwendung eines Monomers in Polymerisationsverfahren am Industriestandort (Einschluss oder kein Einschluss in oder auf dem Erzeugnis))	ERC6c
Arbeitnehmer		
CS2:	Industrielle Verwendung (Chemische Produktion oder Raffinierung in einem geschlossenen Verfahren ohne Expositionswahrscheinlichkeit oder Verfahren mit äquivalenten Einschlussbedingungen)	PROC1
CS3:	Industrielle Verwendung (Chemische Produktion oder Raffinerie in geschlossenen Systemen, mit gelegentlicher kontrollierter Exposition oder Verfahren mit äquivalenten Rückhaltungsbedingungen)	PROC2

Antifrogen® N

Druckdatum 08.12.2022
 Bearbeitungsdatum 08.12.2022
 Version 18.0 (de)
 ersetzt Fassung vom 09.09.2021 (17.0)

CS4: Industrielle Verwendung (Herstellung oder Formulierung in der chemischen Industrie in geschlossenen Chargenverfahren mit gelegentlicher kontrollierter Exposition oder Verfahren mit äquivalenten Einschlussbedingungen, Chemische Produktion, bei der Möglichkeit einer Exposition besteht)	PROC3, PROC4
CS5: Industrielle Verwendung (Mischen oder Vermengen in Chargenverfahren)	PROC5
CS6: Industrielle Verwendung (Kalandriervorgänge)	PROC6
CS7: Industrielle Verwendung (Transfer von Stoffen oder Gemischen (Befüllen und Entleeren) in nicht speziell für nur ein Produkt vorgesehenen Anlagen)	PROC8a
CS8: Industrielle Verwendung (Transfer des Stoffes oder des Gemischs (Beschickung/Entleerung) in für nur ein Produkt vorgesehenen Anlagen, Transfer des Stoffes oder Gemischs in kleine Behälter (spezielle Abfüllanlage, einschließlich Wägung))	PROC8b, PROC9
CS9: Industrielle Verwendung (Verwendung als Laborreagenz)	PROC15

5.2. ES 5 Verwendungsbedingungen mit Einfluss auf die Exposition

5.2.1 ES 5 - CS 1: Begrenzung und Überwachung der Umweltexposition: Industrielle Verwendung (Verwendung eines Monomers in Polymerisationsverfahren am Industriestandort (Einschluss oder kein Einschluss in oder auf dem Erzeugnis)) (ERC6c)

Anmerkungen : Da keine Umweltgefahr identifiziert worden ist, wurde keine umweltbezogene Expositionsbewertung und Risikobeurteilung durchgeführt.

5.2.2 ES 5 - CS 2: Überwachung der Arbeitnehmerexposition: Industrielle Verwendung (Chemische Produktion oder Raffinierung in einem geschlossenen Verfahren ohne Expositionswahrscheinlichkeit oder Verfahren mit äquivalenten Einschlussbedingungen) (PROC1)

Produkteigenschaften

Stoffkonzentration im Gemisch/Artikel : ≤ 100 %

Physikalische Form (zum Zeitpunkt der Verwendung) : Niedrigflüchtiger flüssiger Stoff

Dampfdruck : 0,123 hPa

Frequenz und Dauer der Verwendung

Expositionsdauer : ≤ 480 min

Einsatzhäufigkeit : ≤ 240 Tage pro Jahr

Von Risikomanagementmaßnahmen unabhängige menschliche Faktoren

Dermale Exposition : Handfläche einer Hand

Antifrogen® N

Druckdatum 08.12.2022
Bearbeitungsdatum 08.12.2022
Version 18.0 (de)
ersetzt Fassung vom 09.09.2021 (17.0)

Umfasst Hautkontaktfläche von bis : 240 cm²
zu

Andere Betriebsbedingungen mit Auswirkungen auf die Exposition der Arbeitnehmer

Außen / Innen : Inneneinsatz

Risikomanagementmaßnahmen

Technische Bedingungen und Maßnahmen : Chemische Produktion oder Raffinierung in einem geschlossenen Verfahren ohne Expositionswahrscheinlichkeit oder Verfahren mit äquivalenten Einschlussbedingungen
Probenentnahme über geschlossenen Kreislauf oder anderes System durchführen, um Exposition zu vermeiden.

Über die REACH Stoffsicherheitsbeurteilung herausgehende zusätzliche Ratschläge für eine gute Vorgangsweise

Zusätzlicher Ratsschlag für eine : Schutzbrille tragen.
gute Arbeitspraxis

5.2.3 ES 5 - CS 3: Überwachung der Arbeitnehmerexposition: Industrielle Verwendung (Chemische Produktion oder Raffinerie in geschlossenen Systemen, mit gelegentlicher kontrollierter Exposition oder Verfahren mit äquivalenten Rückhaltungsbedingungen) (PROC2)

Produkteigenschaften

Stoffkonzentration im : <= 100 %
Gemisch/Artikel

Physikalische Form (zum Zeitpunkt : Niedrigflüchtiger flüssiger Stoff
der Verwendung)
Dampfdruck : 0,123 hPa

Frequenz und Dauer der Verwendung

Expositionsdauer : <= 480 min
Einsatzhäufigkeit : <= 240 Tage pro Jahr

Von Risikomanagementmaßnahmen unabhängige menschliche Faktoren

Dermale Exposition : Man geht davon aus, dass ein potenzieller dermaler Kontakt auf die Handinnenflächen / eine Hand / die Handflächen begrenzt ist.
Umfasst Hautkontaktfläche von bis : 480 cm²
zu

Andere Betriebsbedingungen mit Auswirkungen auf die Exposition der Arbeitnehmer

Außen / Innen : Inneneinsatz

Risikomanagementmaßnahmen

Bemerkung : Chemische Produktion oder Raffinerie in geschlossenen Systemen, mit gelegentlicher kontrollierter Exposition oder Verfahren mit äquivalenten Rückhaltungsbedingungen
Keine spezifischen Maßnahmen identifiziert.

Antifrogen® N

Druckdatum 08.12.2022
 Bearbeitungsdatum 08.12.2022
 Version 18.0 (de)
 ersetzt Fassung vom 09.09.2021 (17.0)

Über die REACH Stoffsicherheitsbeurteilung herausgehende zusätzliche Ratschläge für eine gute Vorgangsweise

Zusätzlicher Ratschlag für eine gute Arbeitspraxis : Schutzbrille tragen.

5.2.4 ES 5 - CS 4: Überwachung der Arbeitnehmerexposition: Industrielle Verwendung (Herstellung oder Formulierung in der chemischen Industrie in geschlossenen Chargenverfahren mit gelegentlicher kontrollierter Exposition oder Verfahren mit äquivalenten Einschlussbedingungen, Chemische Produktion, bei der Möglichkeit einer Exposition besteht) (PROC3, PROC4)
Produkteigenschaften

Stoffkonzentration im Gemisch/Artikel : <= 100 %

Physikalische Form (zum Zeitpunkt der Verwendung) : Niedrigflüchtiger flüssiger Stoff
 Dampfdruck : 0,123 hPa

Frequenz und Dauer der Verwendung

Expositionsdauer : <= 480 min
 Einsatzhäufigkeit : <= 240 Tage pro Jahr

Von Risikomanagementmaßnahmen unabhängige menschliche Faktoren

Dermale Exposition : Handfläche einer Hand
 Umfasst Hautkontaktfläche von bis zu : 240 cm²
 Anmerkungen : Herstellung oder Formulierung in der chemischen Industrie in geschlossenen Chargenverfahren mit gelegentlicher kontrollierter Exposition oder Verfahren mit äquivalenten Einschlussbedingungen
 Dermale Exposition : Man geht davon aus, dass ein potenzieller dermalen Kontakt auf die Handinnenflächen / eine Hand / die Handflächen begrenzt ist.
 Umfasst Hautkontaktfläche von bis zu : 480 cm²
 Anmerkungen : Chemische Produktion, bei der Möglichkeit einer Exposition besteht

Andere Betriebsbedingungen mit Auswirkungen auf die Exposition der Arbeitnehmer

Außen / Innen : Inneneinsatz

Risikomanagementmaßnahmen

Technische Bedingungen und Maßnahmen : Herstellung oder Formulierung in der chemischen Industrie in geschlossenen Chargenverfahren mit gelegentlicher kontrollierter Exposition oder Verfahren mit äquivalenten Einschlussbedingungen

Bemerkung : Chemische Produktion, bei der Möglichkeit einer Exposition besteht
 Keine spezifischen Maßnahmen identifiziert.

Antifrogen® N

Druckdatum 08.12.2022
 Bearbeitungsdatum 08.12.2022
 Version 18.0 (de)
 ersetzt Fassung vom 09.09.2021 (17.0)

Über die REACH Stoffsicherheitsbeurteilung herausgehende zusätzliche Ratschläge für eine gute Vorgangsweise

Zusätzlicher Ratsschlag für eine gute Arbeitspraxis : Schutzbrille tragen.

5.2.5 ES 5 - CS 5: Überwachung der Arbeitnehmerexposition: Industrielle Verwendung (Mischen oder Vermengen in Chargenverfahren) (PROC5)

Produkteigenschaften

Stoffkonzentration im Gemisch/Artikel : <= 100 %

Physikalische Form (zum Zeitpunkt der Verwendung) : Niedrigflüchtiger flüssiger Stoff

Dampfdruck : 0,123 hPa

Frequenz und Dauer der Verwendung

Expositionsdauer : <= 480 min

Einsatzhäufigkeit : <= 240 Tage pro Jahr

Von Risikomanagementmaßnahmen unabhängige menschliche Faktoren

Dermale Exposition : Man geht davon aus, dass ein potenzieller dermaler Kontakt auf die Handinnenflächen / eine Hand / die Handflächen begrenzt ist.

Umfasst Hautkontaktfläche von bis zu : 480 cm²

Andere Betriebsbedingungen mit Auswirkungen auf die Exposition der Arbeitnehmer

Außen / Innen : Inneneinsatz

Risikomanagementmaßnahmen

Expositionswege : Haut

Persönliche Schutzmaßnahmen : Chemikalienbeständige Handschuhe tragen (geprüft nach EN374) in Kombination mit einer speziellen Tätigkeitsschulung.

Wirksamkeitsgrad (einer Maßnahme) : 90 %

Über die REACH Stoffsicherheitsbeurteilung herausgehende zusätzliche Ratschläge für eine gute Vorgangsweise

Zusätzlicher Ratsschlag für eine gute Arbeitspraxis : Schutzbrille tragen.

5.2.6 ES 5 - CS 6: Überwachung der Arbeitnehmerexposition: Industrielle Verwendung (Kalandriervorgänge) (PROC6)

Produkteigenschaften

Stoffkonzentration im Gemisch/Artikel : <= 100 %

Physikalische Form (zum Zeitpunkt der Verwendung) : Niedrigflüchtiger flüssiger Stoff

Dampfdruck : 0,123 hPa

Antifrogen® N

Druckdatum 08.12.2022
Bearbeitungsdatum 08.12.2022
Version 18.0 (de)
ersetzt Fassung vom 09.09.2021 (17.0)

Frequenz und Dauer der Verwendung

Expositionsdauer : ≤ 480 min
Einsatzhäufigkeit : ≤ 240 Tage pro Jahr

Von Risikomanagementmaßnahmen unabhängige menschliche Faktoren

Dermale Exposition : Man geht davon aus, dass ein potenzieller dermalen Kontakt auf die Hände begrenzt ist.
Umfasst Hautkontaktfläche von bis : 960 cm²
zu

Andere Betriebsbedingungen mit Auswirkungen auf die Exposition der Arbeitnehmer

Außen / Innen : Inneneinsatz

Risikomanagementmaßnahmen

Expositionswege : Haut
Persönliche Schutzmaßnahmen : Chemikalienschutzhandschuhe tragen (geprüft gemäß EN374) in Kombination mit einer Mitarbeitergrundschulung.
Wirksamkeitsgrad (einer Maßnahme) : 90 %

Über die REACH Stoffsicherheitsbeurteilung herausgehende zusätzliche Ratschläge für eine gute Vorgangsweise

Zusätzlicher Ratsschlag für eine gute Arbeitspraxis : Schutzbrille tragen.

5.2.7 ES 5 - CS 7: Überwachung der Arbeitnehmerexposition: Industrielle Verwendung (Transfer von Stoffen oder Gemischen (Befüllen und Entleeren) in nicht speziell für nur ein Produkt vorgesehenen Anlagen) (PROC8a)

Produkteigenschaften

Stoffkonzentration im Gemisch/Artikel : ≤ 100 %
Physikalische Form (zum Zeitpunkt der Verwendung) : Niedrigflüchtiger flüssiger Stoff
Dampfdruck : 0,123 hPa

Frequenz und Dauer der Verwendung

Expositionsdauer : ≤ 480 min
Einsatzhäufigkeit : ≤ 240 Tage pro Jahr

Von Risikomanagementmaßnahmen unabhängige menschliche Faktoren

Dermale Exposition : Man geht davon aus, dass ein potenzieller dermalen Kontakt auf die Hände begrenzt ist.
Umfasst Hautkontaktfläche von bis : 960 cm²
zu

Andere Betriebsbedingungen mit Auswirkungen auf die Exposition der Arbeitnehmer

Außen / Innen : Inneneinsatz

Risikomanagementmaßnahmen

Antifrogen® N

Druckdatum 08.12.2022
 Bearbeitungsdatum 08.12.2022
 Version 18.0 (de)
 ersetzt Fassung vom 09.09.2021 (17.0)

Expositionswege : inhalativ
 Technische Bedingungen und Maßnahmen : Lokale Absaugung
 Wirksamkeitsgrad (einer Maßnahme) : 90 %
 Persönliche Schutzmaßnahmen : Wenn technische Maßnahmen nicht geeignet sind:
 Geeignetes Atemschutzgerät tragen.
 Wirksamkeitsgrad (einer Maßnahme) : 90 %

Über die REACH Stoffsicherheitsbeurteilung herausgehende zusätzliche Ratschläge für eine gute Vorgangsweise

Zusätzlicher Ratsschlag für eine gute Arbeitspraxis : Schutzbrille tragen.

5.2.8 ES 5 - CS 8: Überwachung der Arbeitnehmerexposition: Industrielle Verwendung (Transfer des Stoffes oder des Gemischs (Beschickung/Entleerung) in für nur ein Produkt vorgesehenen Anlagen, Transfer des Stoffes oder Gemischs in kleine Behälter (spezielle Abfüllanlage, einschließlich Wägung)) (PROC8b, PROC9)

Produkteigenschaften

Stoffkonzentration im Gemisch/Artikel : <= 100 %
 Physikalische Form (zum Zeitpunkt der Verwendung) : Niedrigflüchtiger flüssiger Stoff
 Dampfdruck : 0,123 hPa

Frequenz und Dauer der Verwendung

Expositionsdauer : <= 480 min
 Einsatzhäufigkeit : <= 240 Tage pro Jahr

Von Risikomanagementmaßnahmen unabhängige menschliche Faktoren

Dermale Exposition : Man geht davon aus, dass ein potenzieller dermaler Kontakt auf die Handinnenflächen / eine Hand / die Handflächen begrenzt ist.
 Umfasst Hautkontaktfläche von bis zu : 480 cm²

Andere Betriebsbedingungen mit Auswirkungen auf die Exposition der Arbeitnehmer

Außen / Innen : Inneneinsatz

Risikomanagementmaßnahmen

Bemerkung : Keine spezifischen Maßnahmen identifiziert.

Über die REACH Stoffsicherheitsbeurteilung herausgehende zusätzliche Ratschläge für eine gute Vorgangsweise

Zusätzlicher Ratsschlag für eine gute Arbeitspraxis : Schutzbrille tragen.

5.2.9 ES 5 - CS 9: Überwachung der Arbeitnehmerexposition: Industrielle Verwendung (Verwendung als Laborreagenz) (PROC15)

Antifrogen® N

Druckdatum 08.12.2022
 Bearbeitungsdatum 08.12.2022
 Version 18.0 (de)
 ersetzt Fassung vom 09.09.2021 (17.0)

Produkteigenschaften

Stoffkonzentration im : <= 100 %
 Gemisch/Artikel

Physikalische Form (zum Zeitpunkt : Niedrigflüchtiger flüssiger Stoff
 der Verwendung)
 Dampfdruck : 0,123 hPa

Eingesetzte Menge

Lagerung : < 1 kg, < 1 l

Frequenz und Dauer der Verwendung

Expositionsdauer : <= 480 min
 Einsatzhäufigkeit : <= 240 Tage pro Jahr

Von Risikomanagementmaßnahmen unabhängige menschliche Faktoren

Dermale Exposition : Man geht davon aus, dass ein potenzieller dermaler Kontakt auf die Handinnenflächen / eine Hand / die Handflächen begrenzt ist.
 Umfasst Hautkontaktfläche von bis : 240 cm²
 zu

Andere Betriebsbedingungen mit Auswirkungen auf die Exposition der Arbeitnehmer

Außen / Innen : Inneneinsatz

Risikomanagementmaßnahmen

Bemerkung : Verwendung als Laborreagenz
 Keine spezifischen Maßnahmen identifiziert.

Über die REACH Stoffsicherheitsbeurteilung herausgehende zusätzliche Ratschläge für eine gute Vorgangsweise

Zusätzlicher Ratschlag für eine : Schutzbrille tragen.
 gute Arbeitspraxis

5.3. ES 5 Expositionsabschätzung und Verweis auf deren Quelle
5.3.2 ES 5 - CS 2: Exposition der Arbeiter: Industrielle Verwendung (Chemische Produktion oder Raffinierung in einem geschlossenen Verfahren ohne Expositionswahrscheinlichkeit oder Verfahren mit äquivalenten Einschlussbedingungen) (PROC1)

Expositionsweg und Art der Auswirkungen	Expositionsabschätzung	RCR
Arbeiter - inhalativ, langfristig, lokal und systemisch	0,03 mg/m ³ (ECETOC TRA Arbeiter v2.0)	0,0007
Arbeiter - Hautkontakt, langzeit - systemisch	0,34 mg/kg Körpergewicht/Tag (ECETOC TRA Arbeiter v2.0)	0,003

Antifrogen® N

Druckdatum 08.12.2022
 Bearbeitungsdatum 08.12.2022
 Version 18.0 (de)
 ersetzt Fassung vom 09.09.2021 (17.0)

kombinierte Wege	ECETOC TRA Arbeiter v2.0	0,004
------------------	--------------------------	-------

5.3.3 ES 5 - CS 3: Exposition der Arbeiter: Industrielle Verwendung (Chemische Produktion oder Raffinerie in geschlossenen Systemen, mit gelegentlicher kontrollierter Exposition oder Verfahren mit äquivalenten Rückhaltungsbedingungen) (PROC2)

Expositionsweg und Art der Auswirkungen	Expositionsabschätzung	RCR
Arbeiter - inhalativ, langfristig, lokal und systemisch	2,59 mg/m ³ (ECETOC TRA Arbeiter v2.0)	0,07
Arbeiter - Hautkontakt, langzeit - systemisch	1,37 mg/kg Körpergewicht/Tag (ECETOC TRA Arbeiter v2.0)	0,01
kombinierte Wege	ECETOC TRA Arbeiter v2.0	0,08

5.3.4 ES 5 - CS 4: Exposition der Arbeiter: Industrielle Verwendung (Herstellung oder Formulierung in der chemischen Industrie in geschlossenen Chargenverfahren mit gelegentlicher kontrollierter Exposition oder Verfahren mit äquivalenten Einschlussbedingungen, Chemische Produktion, bei der Möglichkeit einer Exposition besteht) (PROC3, PROC4)

Expositionsweg und Art der Auswirkungen	Expositionsabschätzung	RCR
Arbeiter - inhalativ, langfristig, lokal und systemisch	7,76 mg/m ³ (ECETOC TRA Arbeiter v2.0, Herstellung oder Formulierung in der chemischen Industrie in geschlossenen Chargenverfahren mit gelegentlicher kontrollierter Exposition oder Verfahren mit äquivalenten Einschlussbedingungen)	0,22
Arbeiter - Hautkontakt, langzeit - systemisch	0,34 mg/kg Körpergewicht/Tag (ECETOC TRA Arbeiter v2.0, Herstellung oder Formulierung in der chemischen Industrie in geschlossenen Chargenverfahren mit gelegentlicher kontrollierter Exposition oder Verfahren mit äquivalenten Einschlussbedingungen)	0,003
kombinierte Wege	ECETOC TRA Arbeiter v2.0, Herstellung oder Formulierung in der chemischen Industrie in geschlossenen Chargenverfahren mit gelegentlicher kontrollierter Exposition oder Verfahren mit äquivalenten Einschlussbedingungen	0,23
Arbeiter - inhalativ, langfristig, lokal und systemisch	12,94 mg/m ³ (ECETOC TRA Arbeiter v2.0, Chemische Produktion, bei der Möglichkeit einer Exposition besteht)	0,37
Arbeiter - Hautkontakt, langzeit - systemisch	6,86 mg/kg Körpergewicht/Tag (ECETOC TRA Arbeiter v2.0, Chemische Produktion, bei der Möglichkeit einer Exposition besteht)	0,06
kombinierte Wege	ECETOC TRA Arbeiter v2.0, Chemische Produktion, bei der Möglichkeit einer Exposition besteht	0,43

5.3.5 ES 5 - CS 5: Exposition der Arbeiter: Industrielle Verwendung (Mischen oder Vermengen in Chargenverfahren) (PROC5)

Antifrogen® N

Druckdatum 08.12.2022
 Bearbeitungsdatum 08.12.2022
 Version 18.0 (de)
 ersetzt Fassung vom 09.09.2021 (17.0)

Expositionsweg und Art der Auswirkungen	Expositionsabschätzung	RCR
Arbeiter - inhalativ, langfristig, lokal und systemisch	12,94 mg/m ³ (ECETOC TRA Arbeiter v2.0)	0,37
Arbeiter - Hautkontakt, langzeit - systemisch	1,37 mg/kg Körpergewicht/Tag (ECETOC TRA Arbeiter v2.0)	0,01
kombinierte Wege	ECETOC TRA Arbeiter v2.0	0,38

5.3.6 ES 5 - CS 6: Exposition der Arbeiter: Industrielle Verwendung (Kalandriervorgänge) (PROC6)

Expositionsweg und Art der Auswirkungen	Expositionsabschätzung	RCR
Arbeiter - inhalativ, langfristig, lokal und systemisch	12,94 mg/m ³ (ECETOC TRA Arbeiter v2.0)	0,37
Arbeiter - Hautkontakt, langzeit - systemisch	2,74 mg/kg Körpergewicht/Tag (ECETOC TRA Arbeiter v2.0)	0,03
kombinierte Wege	ECETOC TRA Arbeiter v2.0	0,40

5.3.7 ES 5 - CS 7: Exposition der Arbeiter: Industrielle Verwendung (Transfer von Stoffen oder Gemischen (Befüllen und Entleeren) in nicht speziell für nur ein Produkt vorgesehenen Anlagen) (PROC8a)

Expositionsweg und Art der Auswirkungen	Expositionsabschätzung	RCR
Arbeiter - inhalativ, langfristig, lokal und systemisch	2,59 mg/m ³ (ECETOC TRA Arbeiter v2.0)	0,07
Arbeiter - Hautkontakt, langzeit - systemisch	13,71 mg/kg Körpergewicht/Tag (ECETOC TRA Arbeiter v2.0)	0,13
kombinierte Wege	ECETOC TRA Arbeiter v2.0	0,20

5.3.8 ES 5 - CS 8: Exposition der Arbeiter: Industrielle Verwendung (Transfer des Stoffes oder des Gemischs (Beschickung/Entleerung) in für nur ein Produkt vorgesehenen Anlagen, Transfer des Stoffes oder Gemischs in kleine Behälter (spezielle Abfüllanlage, einschließlich Wägung)) (PROC8b, PROC9)

Expositionsweg und Art der Auswirkungen	Expositionsabschätzung	RCR
Arbeiter - inhalativ, langfristig, lokal und systemisch	12,94 mg/m ³ (ECETOC TRA Arbeiter v2.0, Transfer des Stoffes oder des Gemischs (Beschickung/Entleerung) in für nur ein Produkt vorgesehenen Anlagen)	0,37
Arbeiter - Hautkontakt, langzeit - systemisch	6,86 mg/kg Körpergewicht/Tag (ECETOC TRA Arbeiter v2.0, Transfer des Stoffes oder des Gemischs (Beschickung/Entleerung) in für nur ein Produkt vorgesehenen Anlagen)	0,06
kombinierte Wege	ECETOC TRA Arbeiter v2.0, Transfer des Stoffes oder	0,43

Antifrogen® N

Druckdatum 08.12.2022
 Bearbeitungsdatum 08.12.2022
 Version 18.0 (de)
 ersetzt Fassung vom 09.09.2021 (17.0)

	des Gemischs (Beschickung/Entleerung) in für nur ein Produkt vorgesehenen Anlagen	
Arbeiter - inhalativ, langfristig, lokal und systemisch	12,94 mg/m ³ (ECETOC TRA Arbeiter v2.0, Transfer des Stoffes oder Gemischs in kleine Behälter (spezielle Abfüllanlage, einschließlich Wägung))	0,37
Arbeiter - Hautkontakt, langzeit - systemisch	6,86 mg/kg Körpergewicht/Tag (ECETOC TRA Arbeiter v2.0, Transfer des Stoffes oder Gemischs in kleine Behälter (spezielle Abfüllanlage, einschließlich Wägung))	0,06
kombinierte Wege	ECETOC TRA Arbeiter v2.0, Transfer des Stoffes oder Gemischs in kleine Behälter (spezielle Abfüllanlage, einschließlich Wägung)	0,43

5.3.9 ES 5 - CS 9: Exposition der Arbeiter: Industrielle Verwendung (Verwendung als Laborreagenz) (PROC15)

Expositionsweg und Art der Auswirkungen	Expositionsabschätzung	RCR
Arbeiter - inhalativ, langfristig, lokal und systemisch	12,94 mg/m ³ (ECETOC TRA Arbeiter v2.0)	0,37
Arbeiter - Hautkontakt, langzeit - systemisch	0,34 mg/kg Körpergewicht/Tag (ECETOC TRA Arbeiter v2.0)	0,003
kombinierte Wege	ECETOC TRA Arbeiter v2.0	0,37

5.4. ES 5 Leitlinien für den nachgeschalteten Anwender zur Bewertung, ob er innerhalb der im Expositionsszenarium festgelegten Grenzen arbeitet

6. ES 6: Industrielle Verwendung; Beschichtungen und Farben, Verdünner, Farbertferner

6.1. Titelausschnitt

Umwelt		
CS1:	Industrielle Verwendung (Verwendung eines nicht reaktiven Prozesshilfsmittels am Industriestandort (kein Einschluss in oder auf dem Erzeugnis))	ERC4
Arbeitnehmer		
CS2:	Industrielle Verwendung (Chemische Produktion oder Raffinierung in einem geschlossenen Verfahren ohne Expositionswahrscheinlichkeit oder Verfahren mit äquivalenten Einschlussbedingungen)	PROC1
CS3:	Industrielle Verwendung (Chemische Produktion oder Raffinerie in geschlossenen Systemen, mit gelegentlicher kontrollierter Exposition oder Verfahren mit äquivalenten Rückhaltungsbedingungen)	PROC2
CS4:	Industrielle Verwendung (Herstellung oder Formulierung in der	PROC3, PROC4

Antifrogen® N

Druckdatum 08.12.2022
 Bearbeitungsdatum 08.12.2022
 Version 18.0 (de)
 ersetzt Fassung vom 09.09.2021 (17.0)

	chemischen Industrie in geschlossenen Chargenverfahren mit gelegentlicher kontrollierter Exposition oder Verfahren mit äquivalenten Einschlussbedingungen, Chemische Produktion, bei der Möglichkeit einer Exposition besteht)	
CS5:	Industrielle Verwendung (Mischen oder Vermengen in Chargenverfahren)	PROC5
CS6:	Industrielle Verwendung (Industrielles Sprühen)	PROC7
CS7:	Industrielle Verwendung (Transfer von Stoffen oder Gemischen (Befüllen und Entleeren) in nicht speziell für nur ein Produkt vorgesehenen Anlagen)	PROC8a
CS8:	Industrielle Verwendung (Transfer des Stoffes oder des Gemischs (Beschickung/Entleerung) in für nur ein Produkt vorgesehenen Anlagen)	PROC8b
CS9:	Industrielle Verwendung (Auftragen durch Rollen oder Streichen)	PROC10
CS10:	Industrielle Verwendung (Behandlung von Erzeugnissen durch Tauchen und Gießen)	PROC13
CS11:	Industrielle Verwendung (Verwendung als Laborreagenz)	PROC15

6.2. ES 6 Verwendungsbedingungen mit Einfluss auf die Exposition

6.2.1 ES 6 - CS 1: Begrenzung und Überwachung der Umweltexposition: Industrielle Verwendung (Verwendung eines nicht reaktiven Prozesshilfsmittels am Industriestandort (kein Einschluss in oder auf dem Erzeugnis)) (ERC4)

Anmerkungen : Da keine Umweltgefahr identifiziert worden ist, wurde keine umweltbezogene Expositionsbeurteilung und Risikobeurteilung durchgeführt.

6.2.2 ES 6 - CS 2: Überwachung der Arbeitnehmerexposition: Industrielle Verwendung (Chemische Produktion oder Raffinierung in einem geschlossenen Verfahren ohne Expositionswahrscheinlichkeit oder Verfahren mit äquivalenten Einschlussbedingungen) (PROC1)

Produkteigenschaften

Stoffkonzentration im Gemisch/Artikel : <= 100 %

Physikalische Form (zum Zeitpunkt der Verwendung) : Niedrigflüchtiger flüssiger Stoff
 Dampfdruck : 0,123 hPa

Frequenz und Dauer der Verwendung

Expositionsdauer : <= 480 min
 Einsatzhäufigkeit : <= 240 Tage pro Jahr

Von Risikomanagementmaßnahmen unabhängige menschliche Faktoren

Dermale Exposition : Handfläche einer Hand
 Umfasst Hautkontaktfläche von bis : 240 cm²

Antifrogen® N

Druckdatum 08.12.2022
Bearbeitungsdatum 08.12.2022
Version 18.0 (de)
ersetzt Fassung vom 09.09.2021 (17.0)

zu

Andere Betriebsbedingungen mit Auswirkungen auf die Exposition der Arbeitnehmer

Außen / Innen : Inneneinsatz

Risikomanagementmaßnahmen

Technische Bedingungen und Maßnahmen : Chemische Produktion oder Raffinierung in einem geschlossenen Verfahren ohne Expositionswahrscheinlichkeit oder Verfahren mit äquivalenten Einschlussbedingungen
Probenentnahme über geschlossenen Kreislauf oder anderes System durchführen, um Exposition zu vermeiden.

Über die REACH Stoffsicherheitsbeurteilung herausgehende zusätzliche Ratschläge für eine gute Vorgangsweise

Zusätzlicher Ratschlag für eine gute Arbeitspraxis : Schutzbrille tragen.

6.2.3 ES 6 - CS 3: Überwachung der Arbeitnehmerexposition: Industrielle Verwendung (Chemische Produktion oder Raffinerie in geschlossenen Systemen, mit gelegentlicher kontrollierter Exposition oder Verfahren mit äquivalenten Rückhaltungsbedingungen) (PROC2)

Produkteigenschaften

Stoffkonzentration im Gemisch/Artikel : ≤ 100 %

Physikalische Form (zum Zeitpunkt der Verwendung) : Niedrigflüchtiger flüssiger Stoff

Dampfdruck : 0,123 hPa

Frequenz und Dauer der Verwendung

Expositionsdauer : ≤ 480 min

Einsatzhäufigkeit : ≤ 240 Tage pro Jahr

Von Risikomanagementmaßnahmen unabhängige menschliche Faktoren

Dermale Exposition : Man geht davon aus, dass ein potenzieller dermaler Kontakt auf die Handinnenflächen / eine Hand / die Handflächen begrenzt ist.

Umfasst Hautkontaktfläche von bis zu : 480 cm²

Andere Betriebsbedingungen mit Auswirkungen auf die Exposition der Arbeitnehmer

Außen / Innen : Inneneinsatz

Risikomanagementmaßnahmen

Bemerkung : Chemische Produktion oder Raffinerie in geschlossenen Systemen, mit gelegentlicher kontrollierter Exposition oder Verfahren mit äquivalenten Rückhaltungsbedingungen
Keine spezifischen Maßnahmen identifiziert.

Über die REACH Stoffsicherheitsbeurteilung herausgehende zusätzliche Ratschläge für eine gute Vorgangsweise

Antifrogen® N

Druckdatum 08.12.2022
 Bearbeitungsdatum 08.12.2022
 Version 18.0 (de)
 ersetzt Fassung vom 09.09.2021 (17.0)

Zusätzlicher Ratschlag für eine gute Arbeitspraxis : Schutzbrille tragen.

6.2.4 ES 6 - CS 4: Überwachung der Arbeitnehmerexposition: Industrielle Verwendung (Herstellung oder Formulierung in der chemischen Industrie in geschlossenen Chargenverfahren mit gelegentlicher kontrollierter Exposition oder Verfahren mit äquivalenten Einschlussbedingungen, Chemische Produktion, bei der Möglichkeit einer Exposition besteht) (PROC3, PROC4)

Produkteigenschaften

Stoffkonzentration im Gemisch/Artikel : <= 100 %

Physikalische Form (zum Zeitpunkt der Verwendung) : Niedrigflüchtiger flüssiger Stoff
 Dampfdruck : 0,123 hPa

Frequenz und Dauer der Verwendung

Expositionsdauer : <= 480 min
 Einsatzhäufigkeit : <= 240 Tage pro Jahr

Von Risikomanagementmaßnahmen unabhängige menschliche Faktoren

Dermale Exposition : Handfläche einer Hand
 Umfasst Hautkontaktfläche von bis zu : 240 cm²
 Anmerkungen : Herstellung oder Formulierung in der chemischen Industrie in geschlossenen Chargenverfahren mit gelegentlicher kontrollierter Exposition oder Verfahren mit äquivalenten Einschlussbedingungen
 Dermale Exposition : Man geht davon aus, dass ein potenzieller dermaler Kontakt auf die Handinnenflächen / eine Hand / die Handflächen begrenzt ist.
 Umfasst Hautkontaktfläche von bis zu : 480 cm²
 Anmerkungen : Chemische Produktion, bei der Möglichkeit einer Exposition besteht

Andere Betriebsbedingungen mit Auswirkungen auf die Exposition der Arbeitnehmer

Außen / Innen : Inneneinsatz

Risikomanagementmaßnahmen

Technische Bedingungen und Maßnahmen : Herstellung oder Formulierung in der chemischen Industrie in geschlossenen Chargenverfahren mit gelegentlicher kontrollierter Exposition oder Verfahren mit äquivalenten Einschlussbedingungen
 Bemerkung : Chemische Produktion, bei der Möglichkeit einer Exposition besteht
 Keine spezifischen Maßnahmen identifiziert.

Über die REACH Stoffsicherheitsbeurteilung herausgehende zusätzliche Ratschläge für eine gute Vorgangsweise

Zusätzlicher Ratschlag für eine : Schutzbrille tragen.

Antifrogen® N

Druckdatum 08.12.2022
 Bearbeitungsdatum 08.12.2022
 Version 18.0 (de)
 ersetzt Fassung vom 09.09.2021 (17.0)

gute Arbeitspraxis

6.2.5 ES 6 - CS 5: Überwachung der Arbeitnehmerexposition: Industrielle Verwendung (Mischen oder Vermengen in Chargenverfahren) (PROC5)

Produkteigenschaften

Stoffkonzentration im Gemisch/Artikel : <= 100 %

Physikalische Form (zum Zeitpunkt der Verwendung) : Niedrigflüchtiger flüssiger Stoff
 Dampfdruck : 0,123 hPa

Frequenz und Dauer der Verwendung

Expositionsdauer : <= 480 min
 Einsatzhäufigkeit : <= 240 Tage pro Jahr

Von Risikomanagementmaßnahmen unabhängige menschliche Faktoren

Dermale Exposition : Man geht davon aus, dass ein potenzieller dermaler Kontakt auf die Handinnenflächen / eine Hand / die Handflächen begrenzt ist.
 Umfasst Hautkontaktfläche von bis zu : 480 cm²

Andere Betriebsbedingungen mit Auswirkungen auf die Exposition der Arbeitnehmer

Außen / Innen : Inneneinsatz

Risikomanagementmaßnahmen

Expositionswege : Haut
 Persönliche Schutzmaßnahmen : Chemikalienbeständige Handschuhe tragen (geprüft nach EN374) in Kombination mit einer speziellen Tätigkeitsschulung.
 Wirksamkeitsgrad (einer Maßnahme) : 90 %

Über die REACH Stoffsicherheitsbeurteilung herausgehende zusätzliche Ratschläge für eine gute Vorgangsweise

Zusätzlicher Ratschlag für eine gute Arbeitspraxis : Schutzbrille tragen.

6.2.6 ES 6 - CS 6: Überwachung der Arbeitnehmerexposition: Industrielle Verwendung (Industrielles Sprühen) (PROC7)

Produkteigenschaften

Stoffkonzentration im Gemisch/Artikel : <= 100 %

Physikalische Form (zum Zeitpunkt der Verwendung) : Niedrigflüchtiger flüssiger Stoff
 Dampfdruck : 0,123 hPa

Eingesetzte Menge

Verwendete Mengen : 0,6 L/min

Antifrogen® N

Druckdatum 08.12.2022
 Bearbeitungsdatum 08.12.2022
 Version 18.0 (de)
 ersetzt Fassung vom 09.09.2021 (17.0)

Frequenz und Dauer der Verwendung

Expositionsdauer : 360 min
 Einsatzhäufigkeit : ≤ 5 Tage in der Woche

Andere Betriebsbedingungen mit Auswirkungen auf die Exposition der Arbeitnehmer

Außen / Innen : Inneneinsatz
 Raumgröße : > 1000 m³

Risikomanagementmaßnahmen

Technische Bedingungen und Maßnahmen : Lokale Absaugung
 Wirksamkeitsgrad (einer Maßnahme) : 50 %
 Bemerkung : Sicherstellen, dass die Luftströmung deutlich vom Arbeitnehmer weg gerichtet ist.

Persönliche Schutzmaßnahmen : Chemikalienschutzhandschuhe tragen (geprüft gemäß EN374) in Kombination mit einer Mitarbeitergrundschulung.
 Wirksamkeitsgrad (einer Maßnahme) : 90 %

Persönliche Schutzmaßnahmen : Bei der Arbeit geeignete Schutzkleidung tragen. Geeignete Anzüge tragen, um eine Hautexposition zu vermeiden.
 Wirksamkeitsgrad (einer Maßnahme) : 80 %

Organisationsmaßnahmen zur Verhütung/Einschränkung von Freisetzung, Dispersion und Exposition : Einen Sicherheitsabstand von mindestens 1 m zwischen der Emissionsquelle und dem Arbeiter sicherstellen.

Organisationsmaßnahmen zur Verhütung/Einschränkung von Freisetzung, Dispersion und Exposition : Sicherstellen, dass die Auftragsrichtung nur horizontal oder nach unten gerichtet ist.

Organisationsmaßnahmen zur Verhütung/Einschränkung von Freisetzung, Dispersion und Exposition : Regelmäßige Reinigung des Arbeitsbereichs

Organisationsmaßnahmen zur Verhütung/Einschränkung von Freisetzung, Dispersion und Exposition : Regelmäßige Reinigung der Ausrüstung

Organisationsmaßnahmen zur Verhütung/Einschränkung von Freisetzung, Dispersion und Exposition : Regelmäßige Inspektions-, Reinigungs- und Wartungsarbeiten der Ausrüstung und Maschinen sind sicherzustellen.

Antifrogen® N

Druckdatum 08.12.2022
 Bearbeitungsdatum 08.12.2022
 Version 18.0 (de)
 ersetzt Fassung vom 09.09.2021 (17.0)

Über die REACH Stoffsicherheitsbeurteilung herausgehende zusätzliche Ratschläge für eine gute Vorgangsweise

Zusätzlicher Ratschlag für eine gute Arbeitspraxis : Schutzbrille tragen.

6.2.7 ES 6 - CS 7: Überwachung der Arbeitnehmerexposition: Industrielle Verwendung (Transfer von Stoffen oder Gemischen (Befüllen und Entleeren) in nicht speziell für nur ein Produkt vorgesehenen Anlagen) (PROC8a)

Produkteigenschaften

Stoffkonzentration im Gemisch/Artikel : <= 100 %

Physikalische Form (zum Zeitpunkt der Verwendung) : Niedrigflüchtiger flüssiger Stoff
 Dampfdruck : 0,123 hPa

Frequenz und Dauer der Verwendung

Expositionsdauer : <= 480 min
 Einsatzhäufigkeit : <= 240 Tage pro Jahr

Von Risikomanagementmaßnahmen unabhängige menschliche Faktoren

Dermale Exposition : Man geht davon aus, dass ein potenzieller dermaler Kontakt auf die Hände begrenzt ist.
 Umfasst Hautkontaktfläche von bis zu : 960 cm²

Andere Betriebsbedingungen mit Auswirkungen auf die Exposition der Arbeitnehmer

Außen / Innen : Inneneinsatz

Risikomanagementmaßnahmen

Expositionswege : inhalativ
 Technische Bedingungen und Maßnahmen : Lokale Absaugung
 Wirksamkeitsgrad (einer Maßnahme) : 90 %
 Persönliche Schutzmaßnahmen : Wenn technische Maßnahmen nicht geeignet sind: Geeignetes Atemschutzgerät tragen.
 Wirksamkeitsgrad (einer Maßnahme) : 90 %

Über die REACH Stoffsicherheitsbeurteilung herausgehende zusätzliche Ratschläge für eine gute Vorgangsweise

Zusätzlicher Ratschlag für eine gute Arbeitspraxis : Schutzbrille tragen.

6.2.8 ES 6 - CS 8: Überwachung der Arbeitnehmerexposition: Industrielle Verwendung (Transfer des Stoffes oder des Gemischs (Beschickung/Entleerung) in für nur ein Produkt vorgesehenen Anlagen) (PROC8b)

Produkteigenschaften

Stoffkonzentration im Gemisch/Artikel : <= 100 %

Antifrogen® N

Druckdatum 08.12.2022
Bearbeitungsdatum 08.12.2022
Version 18.0 (de)
ersetzt Fassung vom 09.09.2021 (17.0)

Physikalische Form (zum Zeitpunkt der Verwendung) : Niedrigflüchtiger flüssiger Stoff
Dampfdruck : 0,123 hPa

Frequenz und Dauer der Verwendung

Expositionsdauer : ≤ 480 min
Einsatzhäufigkeit : ≤ 240 Tage pro Jahr

Von Risikomanagementmaßnahmen unabhängige menschliche Faktoren

Dermale Exposition : Man geht davon aus, dass ein potenzieller dermalen Kontakt auf die Handinnenflächen / eine Hand / die Handflächen begrenzt ist.
Umfasst Hautkontaktfläche von bis zu : 480 cm²

Andere Betriebsbedingungen mit Auswirkungen auf die Exposition der Arbeitnehmer

Außen / Innen : Inneneinsatz

Risikomanagementmaßnahmen

Bemerkung : Transfer des Stoffes oder des Gemischs (Beschickung/Entleerung) in für nur ein Produkt vorgesehenen Anlagen
Keine spezifischen Maßnahmen identifiziert.

Über die REACH Stoffsicherheitsbeurteilung herausgehende zusätzliche Ratschläge für eine gute Vorgangsweise

Zusätzlicher Ratsschlag für eine gute Arbeitspraxis : Schutzbrille tragen.

6.2.9 ES 6 - CS 9: Überwachung der Arbeitnehmerexposition: Industrielle Verwendung (Auftragen durch Rollen oder Streichen) (PROC10)

Produkteigenschaften

Stoffkonzentration im Gemisch/Artikel : ≤ 100 %

Physikalische Form (zum Zeitpunkt der Verwendung) : Niedrigflüchtiger flüssiger Stoff
Dampfdruck : 0,123 hPa

Frequenz und Dauer der Verwendung

Expositionsdauer : ≤ 480 min
Einsatzhäufigkeit : ≤ 240 Tage pro Jahr

Von Risikomanagementmaßnahmen unabhängige menschliche Faktoren

Dermale Exposition : Man geht davon aus, dass ein potenzieller dermalen Kontakt auf die Hände begrenzt ist.
Umfasst Hautkontaktfläche von bis zu : 960 cm²

Andere Betriebsbedingungen mit Auswirkungen auf die Exposition der Arbeitnehmer

Außen / Innen : Inneneinsatz

Antifrogen® N

Druckdatum 08.12.2022
Bearbeitungsdatum 08.12.2022
Version 18.0 (de)
ersetzt Fassung vom 09.09.2021 (17.0)

Risikomanagementmaßnahmen

Expositionswege : Haut
Persönliche Schutzmaßnahmen : Chemikalienschutzhandschuhe tragen (geprüft gemäss EN374) in Kombination mit einer Mitarbeitergrundschulung.
Wirksamkeitsgrad (einer Maßnahme) : 90 %

Über die REACH Stoffsicherheitsbeurteilung herausgehende zusätzliche Ratschläge für eine gute Vorgangsweise

Zusätzlicher Ratschlag für eine gute Arbeitspraxis : Schutzbrille tragen.

6.2.10 ES 6 - CS 10: Überwachung der Arbeitnehmerexposition: Industrielle Verwendung (Behandlung von Erzeugnissen durch Tauchen und Gießen) (PROC13)

Produkteigenschaften

Stoffkonzentration im Gemisch/Artikel : <= 100 %
Physikalische Form (zum Zeitpunkt der Verwendung) : Niedrigflüchtiger flüssiger Stoff
Dampfdruck : 0,123 hPa

Frequenz und Dauer der Verwendung

Expositionsdauer : <= 480 min
Einsatzhäufigkeit : <= 240 Tage pro Jahr

Von Risikomanagementmaßnahmen unabhängige menschliche Faktoren

Dermale Exposition : Man geht davon aus, dass ein potenzieller dermaler Kontakt auf die Handinnenflächen / eine Hand / die Handflächen begrenzt ist.
Umfasst Hautkontaktfläche von bis zu : 480 cm²

Andere Betriebsbedingungen mit Auswirkungen auf die Exposition der Arbeitnehmer

Außen / Innen : Inneneinsatz

Risikomanagementmaßnahmen

Expositionswege : Haut
Persönliche Schutzmaßnahmen : Chemikalienschutzhandschuhe tragen (geprüft gemäss EN374) in Kombination mit einer Mitarbeitergrundschulung.
Wirksamkeitsgrad (einer Maßnahme) : 90 %

Über die REACH Stoffsicherheitsbeurteilung herausgehende zusätzliche Ratschläge für eine gute Vorgangsweise

Zusätzlicher Ratschlag für eine gute Arbeitspraxis : Schutzbrille tragen.

6.2.11 ES 6 - CS 11: Überwachung der Arbeitnehmerexposition: Industrielle Verwendung (Verwendung als Laborreagenz) (PROC15)

Antifrogen® N

Druckdatum 08.12.2022
 Bearbeitungsdatum 08.12.2022
 Version 18.0 (de)
 ersetzt Fassung vom 09.09.2021 (17.0)

Produkteigenschaften

Stoffkonzentration im : <= 100 %
 Gemisch/Artikel

Physikalische Form (zum Zeitpunkt : Niedrigflüchtiger flüssiger Stoff
 der Verwendung)

Dampfdruck : 0,123 hPa

Eingesetzte Menge

Lagerung : < 1 kg, < 1 l

Frequenz und Dauer der Verwendung

Expositionsdauer : <= 480 min

Einsatzhäufigkeit : <= 240 Tage pro Jahr

Von Risikomanagementmaßnahmen unabhängige menschliche Faktoren

Dermale Exposition : Man geht davon aus, dass ein potenzieller dermalen Kontakt auf die Handinnenflächen / eine Hand / die Handflächen begrenzt ist.

Umfasst Hautkontaktfläche von bis : 240 cm²
 zu

Andere Betriebsbedingungen mit Auswirkungen auf die Exposition der Arbeitnehmer

Außen / Innen : Inneneinsatz

Risikomanagementmaßnahmen

Bemerkung : Verwendung als Laborreagenz
 Keine spezifischen Maßnahmen identifiziert.

Über die REACH Stoffsicherheitsbeurteilung herausgehende zusätzliche Ratschläge für eine gute Vorgangsweise

Zusätzlicher Ratsschlag für eine : Schutzbrille tragen.
 gute Arbeitspraxis

6.3. ES 6 Expositionsabschätzung und Verweis auf deren Quelle
6.3.2 ES 6 - CS 2: Exposition der Arbeiter: Industrielle Verwendung (Chemische Produktion oder Raffinierung in einem geschlossenen Verfahren ohne Expositionswahrscheinlichkeit oder Verfahren mit äquivalenten Einschlussbedingungen) (PROC1)

Expositionsweg und Art der Auswirkungen	Expositionsabschätzung	RCR
Arbeiter - inhalativ, langfristig, lokal und systemisch	0,03 mg/m ³ (ECETOC TRA Arbeiter v2.0)	0,0007
Arbeiter - Hautkontakt,	0,34 mg/kg Körpergewicht/Tag (ECETOC TRA Arbeiter	0,003

Antifrogen® N

Druckdatum 08.12.2022
 Bearbeitungsdatum 08.12.2022
 Version 18.0 (de)
 ersetzt Fassung vom 09.09.2021 (17.0)

langzeit - systemisch	v2.0)	
kombinierte Wege	ECETOC TRA Arbeiter v2.0	0,004

6.3.3 ES 6 - CS 3: Exposition der Arbeiter: Industrielle Verwendung (Chemische Produktion oder Raffinerie in geschlossenen Systemen, mit gelegentlicher kontrollierter Exposition oder Verfahren mit äquivalenten Rückhaltungsbedingungen) (PROC2)

Expositionsweg und Art der Auswirkungen	Expositionsabschätzung	RCR
Arbeiter - inhalativ, langfristig, lokal und systemisch	2,59 mg/m ³ (ECETOC TRA Arbeiter v2.0)	0,07
Arbeiter - Hautkontakt, langzeit - systemisch	1,37 mg/kg Körpergewicht/Tag (ECETOC TRA Arbeiter v2.0)	0,01
kombinierte Wege	ECETOC TRA Arbeiter v2.0	0,08

6.3.4 ES 6 - CS 4: Exposition der Arbeiter: Industrielle Verwendung (Herstellung oder Formulierung in der chemischen Industrie in geschlossenen Chargenverfahren mit gelegentlicher kontrollierter Exposition oder Verfahren mit äquivalenten Einschlussbedingungen, Chemische Produktion, bei der Möglichkeit einer Exposition besteht) (PROC3, PROC4)

Expositionsweg und Art der Auswirkungen	Expositionsabschätzung	RCR
Arbeiter - inhalativ, langfristig, lokal und systemisch	7,76 mg/m ³ (ECETOC TRA Arbeiter v2.0, Herstellung oder Formulierung in der chemischen Industrie in geschlossenen Chargenverfahren mit gelegentlicher kontrollierter Exposition oder Verfahren mit äquivalenten Einschlussbedingungen)	0,22
Arbeiter - Hautkontakt, langzeit - systemisch	0,34 mg/kg Körpergewicht/Tag (ECETOC TRA Arbeiter v2.0, Herstellung oder Formulierung in der chemischen Industrie in geschlossenen Chargenverfahren mit gelegentlicher kontrollierter Exposition oder Verfahren mit äquivalenten Einschlussbedingungen)	0,003
kombinierte Wege	ECETOC TRA Arbeiter v2.0, Herstellung oder Formulierung in der chemischen Industrie in geschlossenen Chargenverfahren mit gelegentlicher kontrollierter Exposition oder Verfahren mit äquivalenten Einschlussbedingungen	0,23
Arbeiter - inhalativ, langfristig, lokal und systemisch	12,94 mg/m ³ (ECETOC TRA Arbeiter v2.0, Chemische Produktion, bei der Möglichkeit einer Exposition besteht)	0,37
Arbeiter - Hautkontakt, langzeit - systemisch	6,86 mg/kg Körpergewicht/Tag (ECETOC TRA Arbeiter v2.0, Chemische Produktion, bei der Möglichkeit einer Exposition besteht)	0,06
kombinierte Wege	ECETOC TRA Arbeiter v2.0, Chemische Produktion, bei der Möglichkeit einer Exposition besteht	0,43

6.3.5 ES 6 - CS 5: Exposition der Arbeiter: Industrielle Verwendung (Mischen oder

Antifrogen® N

Druckdatum 08.12.2022
 Bearbeitungsdatum 08.12.2022
 Version 18.0 (de)
 ersetzt Fassung vom 09.09.2021 (17.0)

Vermengen in Chargenverfahren) (PROC5)

Expositionsweg und Art der Auswirkungen	Expositionsabschätzung	RCR
Arbeiter - inhalativ, langfristig, lokal und systemisch	12,94 mg/m ³ (ECETOC TRA Arbeiter v2.0)	0,37
Arbeiter - Hautkontakt, langzeit - systemisch	1,37 mg/kg Körpergewicht/Tag (ECETOC TRA Arbeiter v2.0)	0,01
kombinierte Wege	ECETOC TRA Arbeiter v2.0	0,38

6.3.6 ES 6 - CS 6: Exposition der Arbeiter: Industrielle Verwendung (Industrielles Sprühen) (PROC7)

Expositionsweg und Art der Auswirkungen	Expositionsabschätzung	RCR
Arbeiter - inhalativ, langfristig, lokal und systemisch	9,79 mg/m ³ (Stoffenmanager v4.0)	0,28
Arbeiter - Hautkontakt, langzeit - systemisch	54,6 mg/kg Körpergewicht/Tag (RISKOFDERM v2.1)	0,52
kombinierte Wege	Nicht anwendbar	0,80

6.3.7 ES 6 - CS 7: Exposition der Arbeiter: Industrielle Verwendung (Transfer von Stoffen oder Gemischen (Befüllen und Entleeren) in nicht speziell für nur ein Produkt vorgesehenen Anlagen) (PROC8a)

Expositionsweg und Art der Auswirkungen	Expositionsabschätzung	RCR
Arbeiter - inhalativ, langfristig, lokal und systemisch	2,59 mg/m ³ (ECETOC TRA Arbeiter v2.0)	0,07
Arbeiter - Hautkontakt, langzeit - systemisch	13,71 mg/kg Körpergewicht/Tag (ECETOC TRA Arbeiter v2.0)	0,13
kombinierte Wege	ECETOC TRA Arbeiter v2.0	0,20

6.3.8 ES 6 - CS 8: Exposition der Arbeiter: Industrielle Verwendung (Transfer des Stoffes oder des Gemischs (Beschickung/Entleerung) in für nur ein Produkt vorgesehenen Anlagen) (PROC8b)

Expositionsweg und Art der Auswirkungen	Expositionsabschätzung	RCR
Arbeiter - inhalativ, langfristig, lokal und systemisch	12,94 mg/m ³ (ECETOC TRA Arbeiter v2.0)	0,37
Arbeiter - Hautkontakt, langzeit - systemisch	6,86 mg/kg Körpergewicht/Tag (ECETOC TRA Arbeiter v2.0)	0,06
kombinierte Wege	ECETOC TRA Arbeiter v2.0	0,43

6.3.9 ES 6 - CS 9: Exposition der Arbeiter: Industrielle Verwendung (Auftragen durch

Antifrogen® N

Druckdatum 08.12.2022
 Bearbeitungsdatum 08.12.2022
 Version 18.0 (de)
 ersetzt Fassung vom 09.09.2021 (17.0)

Rollen oder Streichen) (PROC10)

Expositionsweg und Art der Auswirkungen	Expositionsabschätzung	RCR
Arbeiter - inhalativ, langfristig, lokal und systemisch	25,87 mg/m ³ (ECETOC TRA Arbeiter v2.0)	0,74
Arbeiter - Hautkontakt, langzeit - systemisch	2,74 mg/kg Körpergewicht/Tag (ECETOC TRA Arbeiter v2.0)	0,03
kombinierte Wege	ECETOC TRA Arbeiter v2.0	0,77

6.3.10 ES 6 - CS 10: Exposition der Arbeiter: Industrielle Verwendung (Behandlung von Erzeugnissen durch Tauchen und Gießen) (PROC13)

Expositionsweg und Art der Auswirkungen	Expositionsabschätzung	RCR
Arbeiter - inhalativ, langfristig, lokal und systemisch	25,87 mg/m ³ (ECETOC TRA Arbeiter v2.0)	0,74
Arbeiter - Hautkontakt, langzeit - systemisch	1,37 mg/kg Körpergewicht/Tag (ECETOC TRA Arbeiter v2.0)	0,01
kombinierte Wege	ECETOC TRA Arbeiter v2.0	0,75

6.3.11 ES 6 - CS 11: Exposition der Arbeiter: Industrielle Verwendung (Verwendung als Laborreagenz) (PROC15)

Expositionsweg und Art der Auswirkungen	Expositionsabschätzung	RCR
Arbeiter - inhalativ, langfristig, lokal und systemisch	12,94 mg/m ³ (ECETOC TRA Arbeiter v2.0)	0,37
Arbeiter - Hautkontakt, langzeit - systemisch	0,34 mg/kg Körpergewicht/Tag (ECETOC TRA Arbeiter v2.0)	0,003
kombinierte Wege	ECETOC TRA Arbeiter v2.0	0,37

6.4. ES 6 Leitlinien für den nachgeschalteten Anwender zur Bewertung, ob er innerhalb der im Expositionsszenarium festgelegten Grenzen arbeitet

Keine Information verfügbar.

7. ES 7: berufsmäßige Verwendung; Beschichtungen und Farben, Verdünner, Farbentferner, Klebstoffe, Dichtstoffe, Ausschäumen, Verwendung bei der Polymerverarbeitung

Antifrogen® N

Druckdatum 08.12.2022
 Bearbeitungsdatum 08.12.2022
 Version 18.0 (de)
 ersetzt Fassung vom 09.09.2021 (17.0)

7.1. Titelseitenabschnitt

Umwelt		
CS1:	berufsmäßige Verwendung (Weit verbreitete Verwendung eines nicht-reaktiven Prozesshilfsmittels (kein Einschluss in oder auf dem Erzeugnis, Innenbereich), Weit verbreitete Verwendung, die zum Einschluss in oder auf dem Erzeugnis führt (Innenbereich), Weit verbreitete Verwendung eines nicht-reaktiven Prozesshilfsmittels (kein Einschluss in oder auf dem Erzeugnis, Außenbereich), Weit verbreitete Verwendung, die zum Einschluss in oder auf dem Erzeugnis führt (Außenbereich))	ERC8a, ERC8c, ERC8d, ERC8f
Arbeitnehmer		
CS2:	berufsmäßige Verwendung (Chemische Produktion oder Raffinierung in einem geschlossenen Verfahren ohne Expositionswahrscheinlichkeit oder Verfahren mit äquivalenten Einschlussbedingungen, Chemische Produktion oder Raffinerie in geschlossenen Systemen, mit gelegentlicher kontrollierter Exposition oder Verfahren mit äquivalenten Rückhaltungsbedingungen, Herstellung oder Formulierung in der chemischen Industrie in geschlossenen Chargenverfahren mit gelegentlicher kontrollierter Exposition oder Verfahren mit äquivalenten Einschlussbedingungen)	PROC1, PROC2, PROC3
CS3:	berufsmäßige Verwendung (Chemische Produktion, bei der Möglichkeit einer Exposition besteht, Mischen oder Vermengen in Chargenverfahren)	PROC4, PROC5
CS4:	berufsmäßige Verwendung (Transfer von Stoffen oder Gemischen (Befüllen und Entleeren) in nicht speziell für nur ein Produkt vorgesehenen Anlagen)	PROC8a
CS5:	berufsmäßige Verwendung (Transfer des Stoffes oder des Gemischs (Beschickung/Entleerung) in für nur ein Produkt vorgesehenen Anlagen, Transfer des Stoffes oder Gemischs in kleine Behälter (spezielle Abfüllanlage, einschließlich Wägung))	PROC8b, PROC9
CS6:	berufsmäßige Verwendung (Auftragen durch Rollen oder Streichen)	PROC10
CS7:	berufsmäßige Verwendung (Nicht-industrielles Sprühen)	PROC11
CS8:	berufsmäßige Verwendung (Behandlung von Erzeugnissen durch Tauchen und Gießen, Tablettieren, Pressen, Extrudieren, Pelletieren, Granulieren)	PROC13, PROC14
CS9:	berufsmäßige Verwendung (Verwendung als Laborreagenz)	PROC15
CS10:	berufsmäßige Verwendung (Manuelle Tätigkeiten mit Hautkontakt)	PROC19

7.2. ES 7 Verwendungsbedingungen mit Einfluss auf die Exposition

7.2.1 ES 7 - CS 1: Begrenzung und Überwachung der Umweltexposition:
berufsmäßige Verwendung (Weit verbreitete Verwendung eines nicht-reaktiven Prozesshilfsmittels (kein Einschluss in oder auf dem Erzeugnis, Innenbereich), Weit verbreitete Verwendung, die zum Einschluss in oder auf dem Erzeugnis führt (Innenbereich), Weit verbreitete Verwendung eines nicht-reaktiven Prozesshilfsmittels (kein Einschluss in oder auf dem Erzeugnis, Außenbereich), Weit verbreitete Verwendung, die zum Einschluss in oder auf dem Erzeugnis führt (Außenbereich))

Antifrogen® N

Druckdatum 08.12.2022
 Bearbeitungsdatum 08.12.2022
 Version 18.0 (de)
 ersetzt Fassung vom 09.09.2021 (17.0)

(ERC8a, ERC8c, ERC8d, ERC8f)

Anmerkungen : Da keine Umweltgefahr identifiziert worden ist, wurde keine umweltbezogene Expositionsbewertung und Risikobeurteilung durchgeführt.

7.2.2 ES 7 - CS 2: Überwachung der Arbeitnehmerexposition: berufsmäßige Verwendung (Chemische Produktion oder Raffinierung in einem geschlossenen Verfahren ohne Expositionswahrscheinlichkeit oder Verfahren mit äquivalenten Einschlussbedingungen, Chemische Produktion oder Raffinerie in geschlossenen Systemen, mit gelegentlicher kontrollierter Exposition oder Verfahren mit äquivalenten Rückhaltungsbedingungen, Herstellung oder Formulierung in der chemischen Industrie in geschlossenen Chargenverfahren mit gelegentlicher kontrollierter Exposition oder Verfahren mit äquivalenten Einschlussbedingungen) (PROC1, PROC2, PROC3)

Produkteigenschaften

Stoffkonzentration im Gemisch/Artikel : <= 100 %

Physikalische Form (zum Zeitpunkt der Verwendung) : Niedrigflüchtiger flüssiger Stoff
 Dampfdruck : 0,123 hPa

Frequenz und Dauer der Verwendung

Expositionsdauer : <= 480 min
 Einsatzhäufigkeit : <= 240 Tage pro Jahr

Von Risikomanagementmaßnahmen unabhängige menschliche Faktoren

Dermale Exposition : Handfläche einer Hand
 Umfasst Hautkontaktfläche von bis zu : 240 cm²

Anmerkungen : Chemische Produktion oder Raffinierung in einem geschlossenen Verfahren ohne Expositionswahrscheinlichkeit oder Verfahren mit äquivalenten Einschlussbedingungen, Herstellung oder Formulierung in der chemischen Industrie in geschlossenen Chargenverfahren mit gelegentlicher kontrollierter Exposition oder Verfahren mit äquivalenten Einschlussbedingungen

Dermale Exposition : Man geht davon aus, dass ein potenzieller dermaler Kontakt auf die Handinnenflächen / eine Hand / die Handflächen begrenzt ist.

Umfasst Hautkontaktfläche von bis zu : 480 cm²

Anmerkungen : Chemische Produktion oder Raffinerie in geschlossenen Systemen, mit gelegentlicher kontrollierter Exposition oder Verfahren mit äquivalenten Rückhaltungsbedingungen

Andere Betriebsbedingungen mit Auswirkungen auf die Exposition der Arbeitnehmer

Außen / Innen : Inneneinsatz

Antifrogen® N

Druckdatum 08.12.2022
 Bearbeitungsdatum 08.12.2022
 Version 18.0 (de)
 ersetzt Fassung vom 09.09.2021 (17.0)

Risikomanagementmaßnahmen

- | | | |
|--------------------------------------|---|---|
| Technische Bedingungen und Maßnahmen | : | Chemische Produktion oder Raffinierung in einem geschlossenen Verfahren ohne Expositions Wahrscheinlichkeit oder Verfahren mit äquivalenten Einschlussbedingungen
Probenentnahme über geschlossenen Kreislauf oder anderes System durchführen, um Exposition zu vermeiden. |
| Technische Bedingungen und Maßnahmen | : | Chemische Produktion oder Raffinerie in geschlossenen Systemen, mit gelegentlicher kontrollierter Exposition oder Verfahren mit äquivalenten Rückhaltungsbedingungen |
| Technische Bedingungen und Maßnahmen | : | Herstellung oder Formulierung in der chemischen Industrie in geschlossenen Chargenverfahren mit gelegentlicher kontrollierter Exposition oder Verfahren mit äquivalenten Einschlussbedingungen |

Über die REACH Stoffsicherheitsbeurteilung herausgehende zusätzliche Ratschläge für eine gute Vorgangsweise

- | | | |
|--|---|----------------------|
| Zusätzlicher Ratschlag für eine gute Arbeitspraxis | : | Schutzbrille tragen. |
|--|---|----------------------|

7.2.3 ES 7 - CS 3: Überwachung der Arbeitnehmerexposition: berufsmäßige Verwendung (Chemische Produktion, bei der Möglichkeit einer Exposition besteht, Mischen oder Vermengen in Chargenverfahren) (PROC4, PROC5)**Produkteigenschaften**

- | | | |
|---|---|-----------------------------------|
| Stoffkonzentration im Gemisch/Artikel | : | <= 100 % |
| Physikalische Form (zum Zeitpunkt der Verwendung) | : | Niedrigflüchtiger flüssiger Stoff |
| Dampfdruck | : | 0,123 hPa |

Frequenz und Dauer der Verwendung

- | | | |
|-------------------|---|----------------------|
| Expositionsdauer | : | <= 480 min |
| Einsatzhäufigkeit | : | <= 240 Tage pro Jahr |

Von Risikomanagementmaßnahmen unabhängige menschliche Faktoren

- | | | |
|--------------------------------------|---|---|
| Dermale Exposition | : | Man geht davon aus, dass ein potenzieller dermalen Kontakt auf die Handinnenflächen / eine Hand / die Handflächen begrenzt ist. |
| Umfasst Hautkontaktfläche von bis zu | : | 480 cm ² |

Andere Betriebsbedingungen mit Auswirkungen auf die Exposition der Arbeitnehmer

- | | | |
|---------------|---|--------------|
| Außen / Innen | : | Inneneinsatz |
|---------------|---|--------------|

Risikomanagementmaßnahmen

- | | | |
|-----------|---|---|
| Bemerkung | : | Keine spezifischen Maßnahmen identifiziert. |
|-----------|---|---|

Über die REACH Stoffsicherheitsbeurteilung herausgehende zusätzliche Ratschläge für eine gute Vorgangsweise

- | | | |
|---------------------------------|---|----------------------|
| Zusätzlicher Ratschlag für eine | : | Schutzbrille tragen. |
|---------------------------------|---|----------------------|

Antifrogen® N

Druckdatum 08.12.2022
Bearbeitungsdatum 08.12.2022
Version 18.0 (de)
ersetzt Fassung vom 09.09.2021 (17.0)

gute Arbeitspraxis

7.2.4 ES 7 - CS 4: Überwachung der Arbeitnehmersexposition: berufsmäßige Verwendung (Transfer von Stoffen oder Gemischen (Befüllen und Entleeren) in nicht speziell für nur ein Produkt vorgesehenen Anlagen) (PROC8a)**Produkteigenschaften**

Stoffkonzentration im Gemisch/Artikel : $\leq 100\%$

Physikalische Form (zum Zeitpunkt der Verwendung) : Niedrigflüchtiger flüssiger Stoff
Dampfdruck : 0,123 hPa

Frequenz und Dauer der Verwendung

Expositionsdauer : ≤ 480 min
Einsatzhäufigkeit : ≤ 240 Tage pro Jahr

Von Risikomanagementmaßnahmen unabhängige menschliche Faktoren

Dermale Exposition : Man geht davon aus, dass ein potenzieller dermaler Kontakt auf die Hände begrenzt ist.
Umfasst Hautkontaktfläche von bis zu : 960 cm²

Andere Betriebsbedingungen mit Auswirkungen auf die Exposition der Arbeitnehmer

Außen / Innen : Inneneinsatz

Risikomanagementmaßnahmen

Expositionswege : inhalativ
Technische Bedingungen und Maßnahmen : Lokale Absaugung
Wirksamkeitsgrad (einer Maßnahme) : 80 %
Persönliche Schutzmaßnahmen : Wenn technische Maßnahmen nicht geeignet sind: Geeignetes Atemschutzgerät tragen.
Wirksamkeitsgrad (einer Maßnahme) : 80 %

Über die REACH Stoffsicherheitsbeurteilung herausgehende zusätzliche Ratschläge für eine gute Vorgangsweise

Zusätzlicher Ratschlag für eine gute Arbeitspraxis : Schutzbrille tragen.

7.2.5 ES 7 - CS 5: Überwachung der Arbeitnehmersexposition: berufsmäßige Verwendung (Transfer des Stoffes oder des Gemischs (Beschickung/Entleerung) in für nur ein Produkt vorgesehenen Anlagen, Transfer des Stoffes oder Gemischs in kleine Behälter (spezielle Abfüllanlage, einschließlich Wägung)) (PROC8b, PROC9)**Produkteigenschaften**

Stoffkonzentration im Gemisch/Artikel : $\leq 100\%$

Physikalische Form (zum Zeitpunkt : Niedrigflüchtiger flüssiger Stoff

Antifrogen® N

Druckdatum 08.12.2022
Bearbeitungsdatum 08.12.2022
Version 18.0 (de)
ersetzt Fassung vom 09.09.2021 (17.0)

der Verwendung)
Dampfdruck : 0,123 hPa

Frequenz und Dauer der Verwendung

Expositionsdauer : ≤ 480 min
Einsatzhäufigkeit : ≤ 240 Tage pro Jahr

Von Risikomanagementmaßnahmen unabhängige menschliche Faktoren

Dermale Exposition : Man geht davon aus, dass ein potenzieller dermalen Kontakt auf die Handinnenflächen / eine Hand / die Handflächen begrenzt ist.
Umfasst Hautkontaktfläche von bis : 480 cm²
zu

Andere Betriebsbedingungen mit Auswirkungen auf die Exposition der Arbeitnehmer

Außen / Innen : Inneneinsatz

Risikomanagementmaßnahmen

Bemerkung : Keine spezifischen Maßnahmen identifiziert.

Über die REACH Stoffsicherheitsbeurteilung herausgehende zusätzliche Ratschläge für eine gute Vorgangsweise

Zusätzlicher Ratsschlag für eine : Schutzbrille tragen.
gute Arbeitspraxis

7.2.6 ES 7 - CS 6: Überwachung der Arbeitnehmersexposition: berufsmäßige Verwendung (Auftragen durch Rollen oder Streichen) (PROC10)**Produkteigenschaften**

Stoffkonzentration im : ≤ 100 %
Gemisch/Artikel
Physikalische Form (zum Zeitpunkt : Niedrigflüchtiger flüssiger Stoff
der Verwendung)
Dampfdruck : 0,123 hPa

Frequenz und Dauer der Verwendung

Expositionsdauer : ≤ 480 min
Einsatzhäufigkeit : ≤ 240 Tage pro Jahr

Von Risikomanagementmaßnahmen unabhängige menschliche Faktoren

Dermale Exposition : Man geht davon aus, dass ein potenzieller dermalen Kontakt auf die Hände begrenzt ist.
Umfasst Hautkontaktfläche von bis : 960 cm²
zu

Andere Betriebsbedingungen mit Auswirkungen auf die Exposition der Arbeitnehmer

Außen / Innen : Inneneinsatz

Risikomanagementmaßnahmen

Expositionswege : Haut
Persönliche Schutzmaßnahmen : Chemikalienschutzhandschuhe tragen (geprüft gemäß EN374) in Kombination mit einer Mitarbeitergrundschulung.

Antifrogen® N

Druckdatum 08.12.2022
 Bearbeitungsdatum 08.12.2022
 Version 18.0 (de)
 ersetzt Fassung vom 09.09.2021 (17.0)

Wirksamkeitsgrad (einer Maßnahme)	: 90 %
Expositionswege	: inhalativ
Technische Bedingungen und Maßnahmen	: Lokale Absaugung
Wirksamkeitsgrad (einer Maßnahme)	: 80 %
Persönliche Schutzmaßnahmen	: Wenn technische Maßnahmen nicht geeignet sind: Geeignetes Atemschutzgerät tragen.
Wirksamkeitsgrad (einer Maßnahme)	: 80 %

Über die REACH Stoffsicherheitsbeurteilung herausgehende zusätzliche Ratschläge für eine gute Vorgangsweise

Zusätzlicher Ratsschlag für eine gute Arbeitspraxis	: Schutzbrille tragen.
---	------------------------

7.2.7 ES 7 - CS 7: Überwachung der Arbeitnehmersexposition: berufsmäßige Verwendung (Nicht-industrielles Sprühen) (PROC11)
Produkteigenschaften

Stoffkonzentration im Gemisch/Artikel	: <= 100 %
Physikalische Form (zum Zeitpunkt der Verwendung)	: Niedrigflüchtiger flüssiger Stoff
Dampfdruck	: 0,123 hPa

Eingesetzte Menge

Verwendete Mengen	: 0,05 L/min
-------------------	--------------

Frequenz und Dauer der Verwendung

Expositionsdauer	: 150 min
Einsatzhäufigkeit	: <= 5 Tage in der Woche

Andere Betriebsbedingungen mit Auswirkungen auf die Exposition der Arbeitnehmer

Außen / Innen	: Inneneinsatz
Raumgröße	: <= 1000 m ³

Risikomanagementmaßnahmen

Persönliche Schutzmaßnahmen	: Chemikalienschutzhandschuhe tragen (geprüft gemäss EN374) in Kombination mit einer Mitarbeitergrundschulung.
Wirksamkeitsgrad (einer Maßnahme)	: 90 %
Persönliche Schutzmaßnahmen	: Bei der Arbeit geeignete Schutzkleidung tragen. Geeignete Anzüge tragen, um eine Hautexposition zu vermeiden.
Wirksamkeitsgrad (einer Maßnahme)	: 80 %
Persönliche Schutzmaßnahmen	: Atemschutz gemäß DIN EN 140 tragen.

Antifrogen® N

Druckdatum 08.12.2022
 Bearbeitungsdatum 08.12.2022
 Version 18.0 (de)
 ersetzt Fassung vom 09.09.2021 (17.0)

Wirksamkeitsgrad (einer Maßnahme)	: 40 %
Organisationsmaßnahmen zur Verhütung/Einschränkung von Freisetzung, Dispersion und Exposition	: Sicherstellen, dass die Auftragsrichtung nur horizontal oder nach unten gerichtet ist.
Organisationsmaßnahmen zur Verhütung/Einschränkung von Freisetzung, Dispersion und Exposition	: Einen Sicherheitsabstand von mindestens 1 m zwischen der Emissionsquelle und dem Arbeiter sicherstellen.
Organisationsmaßnahmen zur Verhütung/Einschränkung von Freisetzung, Dispersion und Exposition	: Sicherstellen, dass die Luftströmung deutlich vom Arbeitnehmer weg gerichtet ist.
Bemerkung	: Nicht anwendbar
Organisationsmaßnahmen zur Verhütung/Einschränkung von Freisetzung, Dispersion und Exposition	: Mit einer mechanisch verbesserten allgemeinen Belüftung versorgen.
Organisationsmaßnahmen zur Verhütung/Einschränkung von Freisetzung, Dispersion und Exposition	: Regelmäßige Reinigung des Arbeitsbereichs
Organisationsmaßnahmen zur Verhütung/Einschränkung von Freisetzung, Dispersion und Exposition	: Regelmäßige Reinigung der Ausrüstung
Organisationsmaßnahmen zur Verhütung/Einschränkung von Freisetzung, Dispersion und Exposition	: Regelmäßige Inspektions-, Reinigungs- und Wartungsarbeiten der Ausrüstung und Maschinen sind sicherzustellen.
Organisationsmaßnahmen zur Verhütung/Einschränkung von Freisetzung, Dispersion und Exposition	: Sicherstellen, dass die Aufgabe nicht gleichzeitig von mehreren Arbeitnehmern ausgeführt wird.

Über die REACH Stoffsicherheitsbeurteilung herausgehende zusätzliche Ratschläge für eine gute Vorgangsweise

Zusätzlicher Ratsschlag für eine gute Arbeitspraxis : Schutzbrille tragen.

7.2.8 ES 7 - CS 8: Überwachung der Arbeitnehmerexposition: berufsmäßige Verwendung (Behandlung von Erzeugnissen durch Tauchen und Gießen, Tablettieren, Pressen, Extrudieren, Pelletieren, Granulieren) (PROC13, PROC14)

Produkteigenschaften

Antifrogen® N

Druckdatum 08.12.2022
 Bearbeitungsdatum 08.12.2022
 Version 18.0 (de)
 ersetzt Fassung vom 09.09.2021 (17.0)

Stoffkonzentration im : <= 100 %
 Gemisch/Artikel

Physikalische Form (zum Zeitpunkt : Niedrigflüchtiger flüssiger Stoff
 der Verwendung)
 Dampfdruck : 0,123 hPa

Frequenz und Dauer der Verwendung

Expositionsdauer : <= 480 min
 Einsatzhäufigkeit : <= 240 Tage pro Jahr

Von Risikomanagementmaßnahmen unabhängige menschliche Faktoren

Dermale Exposition : Man geht davon aus, dass ein potenzieller dermaler Kontakt auf die Handinnenflächen / eine Hand / die Handflächen begrenzt ist.
 Umfasst Hautkontaktfläche von bis : 480 cm²
 zu

Andere Betriebsbedingungen mit Auswirkungen auf die Exposition der Arbeitnehmer

Außen / Innen : Inneneinsatz

Risikomanagementmaßnahmen

Persönliche Schutzmaßnahmen : Chemikalienschutzhandschuhe tragen (geprüft gemäß EN374) in Kombination mit einer Mitarbeitergrundschulung.
 Wirksamkeitsgrad (einer : 90 %
 Maßnahme)
 Bemerkung : Behandlung von Erzeugnissen durch Tauchen und Gießen

Über die REACH Stoffsicherheitsbeurteilung herausgehende zusätzliche Ratschläge für eine gute Vorgangsweise

Zusätzlicher Ratschlag für eine : Schutzbrille tragen.
 gute Arbeitspraxis

7.2.9 ES 7 - CS 9: Überwachung der Arbeitnehmerexposition: berufsmäßige Verwendung (Verwendung als Laborreagenz) (PROC15)**Produkteigenschaften**

Stoffkonzentration im : <= 100 %
 Gemisch/Artikel
 Physikalische Form (zum Zeitpunkt : Niedrigflüchtiger flüssiger Stoff
 der Verwendung)
 Dampfdruck : 0,123 hPa

Eingesetzte Menge

Lagerung : < 1 kg, < 1 l

Frequenz und Dauer der Verwendung

Expositionsdauer : <= 480 min
 Einsatzhäufigkeit : <= 240 Tage pro Jahr

Von Risikomanagementmaßnahmen unabhängige menschliche Faktoren

Dermale Exposition : Man geht davon aus, dass ein potenzieller dermaler Kontakt

Antifrogen® N

Druckdatum 08.12.2022
Bearbeitungsdatum 08.12.2022
Version 18.0 (de)
ersetzt Fassung vom 09.09.2021 (17.0)

Umfasst Hautkontaktfläche von bis zu : auf die Handinnenflächen / eine Hand / die Handflächen begrenzt ist.
: 240 cm²

Andere Betriebsbedingungen mit Auswirkungen auf die Exposition der Arbeitnehmer

Außen / Innen : Inneneinsatz

Risikomanagementmaßnahmen

Bemerkung : Verwendung als Laborreagenz
Keine spezifischen Maßnahmen identifiziert.

Über die REACH Stoffsicherheitsbeurteilung herausgehende zusätzliche Ratschläge für eine gute Vorgangsweise

Zusätzlicher Ratschlag für eine gute Arbeitspraxis : Schutzbrille tragen.

7.2.10 ES 7 - CS 10: Überwachung der Arbeitnehmerexposition: berufsmäßige Verwendung (Manuelle Tätigkeiten mit Hautkontakt) (PROC19)

Produkteigenschaften

Stoffkonzentration im Gemisch/Artikel : <= 100 %

Physikalische Form (zum Zeitpunkt der Verwendung) : Niedrigflüchtiger flüssiger Stoff

Dampfdruck : 0,123 hPa

Frequenz und Dauer der Verwendung

Expositionsdauer : < 15 min
Einsatzhäufigkeit : <= 240 Tage pro Jahr

Von Risikomanagementmaßnahmen unabhängige menschliche Faktoren

Dermale Exposition : Man geht davon aus, dass ein potenzieller dermalen Kontakt auf die Hände und Unterarme begrenzt ist.

Umfasst Hautkontaktfläche von bis zu : 1980 cm²

Andere Betriebsbedingungen mit Auswirkungen auf die Exposition der Arbeitnehmer

Außen / Innen : Inneneinsatz

Risikomanagementmaßnahmen

Persönliche Schutzmaßnahmen : Chemikalienschutzhandschuhe tragen (geprüft gemäß EN374) in Kombination mit einer Mitarbeitergrundschulung.

Wirksamkeitsgrad (einer Maßnahme) : 90 %

Über die REACH Stoffsicherheitsbeurteilung herausgehende zusätzliche Ratschläge für eine gute Vorgangsweise

Zusätzlicher Ratschlag für eine gute Arbeitspraxis : Schutzbrille tragen.

Antifrogen® N

Druckdatum 08.12.2022
 Bearbeitungsdatum 08.12.2022
 Version 18.0 (de)
 ersetzt Fassung vom 09.09.2021 (17.0)

7.3. ES 7 Expositionsabschätzung und Verweis auf deren Quelle

7.3.2 ES 7 - CS 2: Exposition der Arbeiter: berufsmäßige Verwendung (Chemische Produktion oder Raffinierung in einem geschlossenen Verfahren ohne Expositionswahrscheinlichkeit oder Verfahren mit äquivalenten Einschlussbedingungen, Chemische Produktion oder Raffinerie in geschlossenen Systemen, mit gelegentlicher kontrollierter Exposition oder Verfahren mit äquivalenten Rückhaltungsbedingungen, Herstellung oder Formulierung in der chemischen Industrie in geschlossenen Chargenverfahren mit gelegentlicher kontrollierter Exposition oder Verfahren mit äquivalenten Einschlussbedingungen) (PROC1, PROC2, PROC3)

Expositionsweg und Art der Auswirkungen	Expositionsabschätzung	RCR
Arbeiter - inhalativ, langfristig, lokal und systemisch	0,03 mg/m ³ (ECETOC TRA Arbeiter v2.0, Chemische Produktion oder Raffinierung in einem geschlossenen Verfahren ohne Expositionswahrscheinlichkeit oder Verfahren mit äquivalenten Einschlussbedingungen)	0,0007
Arbeiter - Hautkontakt, langzeit - systemisch	0,34 mg/kg Körpergewicht/Tag (ECETOC TRA Arbeiter v2.0, Chemische Produktion oder Raffinierung in einem geschlossenen Verfahren ohne Expositionswahrscheinlichkeit oder Verfahren mit äquivalenten Einschlussbedingungen)	0,003
kombinierte Wege	ECETOC TRA Arbeiter v2.0, Chemische Produktion oder Raffinierung in einem geschlossenen Verfahren ohne Expositionswahrscheinlichkeit oder Verfahren mit äquivalenten Einschlussbedingungen	0,004
Arbeiter - inhalativ, langfristig, lokal und systemisch	12,94 mg/m ³ (ECETOC TRA Arbeiter v2.0, Chemische Produktion oder Raffinerie in geschlossenen Systemen, mit gelegentlicher kontrollierter Exposition oder Verfahren mit äquivalenten Rückhaltungsbedingungen)	0,37
Arbeiter - Hautkontakt, langzeit - systemisch	1,37 mg/kg Körpergewicht/Tag (ECETOC TRA Arbeiter v2.0, Chemische Produktion oder Raffinerie in geschlossenen Systemen, mit gelegentlicher kontrollierter Exposition oder Verfahren mit äquivalenten Rückhaltungsbedingungen)	0,01
kombinierte Wege	ECETOC TRA Arbeiter v2.0, Chemische Produktion oder Raffinerie in geschlossenen Systemen, mit gelegentlicher kontrollierter Exposition oder Verfahren mit äquivalenten Rückhaltungsbedingungen	0,38
Arbeiter - inhalativ, langfristig, lokal und systemisch	7,76 mg/m ³ (ECETOC TRA Arbeiter v2.0, Herstellung oder Formulierung in der chemischen Industrie in geschlossenen Chargenverfahren mit gelegentlicher kontrollierter Exposition oder Verfahren mit äquivalenten Einschlussbedingungen)	0,22
Arbeiter - Hautkontakt, langzeit - systemisch	0,34 mg/kg Körpergewicht/Tag (ECETOC TRA Arbeiter v2.0, Herstellung oder Formulierung in der chemischen Industrie in geschlossenen Chargenverfahren mit	0,003

Antifrogen® N

Druckdatum 08.12.2022
 Bearbeitungsdatum 08.12.2022
 Version 18.0 (de)
 ersetzt Fassung vom 09.09.2021 (17.0)

	gelegentlicher kontrollierter Exposition oder Verfahren mit äquivalenten Einschlussbedingungen)	
kombinierte Wege	ECETOC TRA Arbeiter v2.0, Herstellung oder Formulierung in der chemischen Industrie in geschlossenen Chargenverfahren mit gelegentlicher kontrollierter Exposition oder Verfahren mit äquivalenten Einschlussbedingungen	0,23

7.3.3 ES 7 - CS 3: Exposition der Arbeiter: berufsmäßige Verwendung (Chemische Produktion, bei der Möglichkeit einer Exposition besteht, Mischen oder Vermengen in Chargenverfahren) (PROC4, PROC5)

Expositionsweg und Art der Auswirkungen	Expositionsabschätzung	RCR
Arbeiter - inhalativ, langfristig, lokal und systemisch	25,88 mg/m ³ (ECETOC TRA Arbeiter v2.0, Chemische Produktion, bei der Möglichkeit einer Exposition besteht)	0,74
Arbeiter - Hautkontakt, langzeit - systemisch	6,86 mg/kg Körpergewicht/Tag (ECETOC TRA Arbeiter v2.0, Chemische Produktion, bei der Möglichkeit einer Exposition besteht)	0,06
kombinierte Wege	ECETOC TRA Arbeiter v2.0, Chemische Produktion, bei der Möglichkeit einer Exposition besteht	0,80
Arbeiter - inhalativ, langfristig, lokal und systemisch	25,88 mg/m ³ (ECETOC TRA Arbeiter v2.0, Mischen oder Vermengen in Chargenverfahren)	0,74
Arbeiter - Hautkontakt, langzeit - systemisch	13,71 mg/kg Körpergewicht/Tag (ECETOC TRA Arbeiter v2.0, Mischen oder Vermengen in Chargenverfahren)	0,01
kombinierte Wege	ECETOC TRA Arbeiter v2.0, Mischen oder Vermengen in Chargenverfahren	0,75

7.3.4 ES 7 - CS 4: Exposition der Arbeiter: berufsmäßige Verwendung (Transfer von Stoffen oder Gemischen (Befüllen und Entleeren) in nicht speziell für nur ein Produkt vorgesehenen Anlagen) (PROC8a)

Expositionsweg und Art der Auswirkungen	Expositionsabschätzung	RCR
Arbeiter - inhalativ, langfristig, lokal und systemisch	12,94 mg/m ³ (ECETOC TRA Arbeiter v2.0)	0,37
Arbeiter - Hautkontakt, langzeit - systemisch	13,71 mg/kg Körpergewicht/Tag (ECETOC TRA Arbeiter v2.0)	0,13
kombinierte Wege	ECETOC TRA Arbeiter v2.0	0,50

7.3.5 ES 7 - CS 5: Exposition der Arbeiter: berufsmäßige Verwendung (Transfer des Stoffes oder des Gemischs (Beschickung/Entleerung) in für nur ein Produkt vorgesehenen Anlagen, Transfer des Stoffes oder Gemischs in kleine Behälter (spezielle Abfüllanlage, einschließlich Wägung)) (PROC8b, PROC9)

Expositionsweg und Art der Auswirkungen	Expositionsabschätzung	RCR
---	------------------------	-----

Antifrogen® N

Druckdatum 08.12.2022
 Bearbeitungsdatum 08.12.2022
 Version 18.0 (de)
 ersetzt Fassung vom 09.09.2021 (17.0)

Arbeiter - inhalativ, langfristig, lokal und systemisch	25,88 mg/m ³ (ECETOC TRA Arbeiter v2.0, Transfer des Stoffes oder des Gemischs (Beschickung/Entleerung) in für nur ein Produkt vorgesehenen Anlagen)	0,74
Arbeiter - Hautkontakt, langzeit - systemisch	6,86 mg/kg Körpergewicht/Tag (ECETOC TRA Arbeiter v2.0, Transfer des Stoffes oder des Gemischs (Beschickung/Entleerung) in für nur ein Produkt vorgesehenen Anlagen)	0,06
kombinierte Wege	ECETOC TRA Arbeiter v2.0, Transfer des Stoffes oder des Gemischs (Beschickung/Entleerung) in für nur ein Produkt vorgesehenen Anlagen	0,80
Arbeiter - inhalativ, langfristig, lokal und systemisch	25,88 mg/m ³ (ECETOC TRA Arbeiter v2.0, Transfer des Stoffes oder Gemischs in kleine Behälter (spezielle Abfüllanlage, einschließlich Wägung))	0,74
Arbeiter - Hautkontakt, langzeit - systemisch	6,86 mg/kg Körpergewicht/Tag (ECETOC TRA Arbeiter v2.0, Transfer des Stoffes oder Gemischs in kleine Behälter (spezielle Abfüllanlage, einschließlich Wägung))	0,06
kombinierte Wege	ECETOC TRA Arbeiter v2.0, Transfer des Stoffes oder Gemischs in kleine Behälter (spezielle Abfüllanlage, einschließlich Wägung)	0,80

7.3.6 ES 7 - CS 6: Exposition der Arbeiter: berufsmäßige Verwendung (Auftragen durch Rollen oder Streichen) (PROC10)

Expositionsweg und Art der Auswirkungen	Expositionsabschätzung	RCR
Arbeiter - inhalativ, langfristig, lokal und systemisch	12,94 mg/m ³ (ECETOC TRA Arbeiter v2.0)	0,37
Arbeiter - Hautkontakt, langzeit - systemisch	2,74 mg/kg Körpergewicht/Tag (ECETOC TRA Arbeiter v2.0)	0,03
kombinierte Wege	ECETOC TRA Arbeiter v2.0	0,40

7.3.7 ES 7 - CS 7: Exposition der Arbeiter: berufsmäßige Verwendung (Nicht-industrielles Sprühen) (PROC11)

Expositionsweg und Art der Auswirkungen	Expositionsabschätzung	RCR
Arbeiter - inhalativ, langfristig, lokal und systemisch	14,05 mg/m ³ (Stoffenmanager v4.0)	0,40
Arbeiter - Hautkontakt, langzeit - systemisch	53,75 mg/kg Körpergewicht/Tag (RISKOFDERM v2.1)	0,51
kombinierte Wege	Nicht anwendbar	0,91

7.3.8 ES 7 - CS 8: Exposition der Arbeiter: berufsmäßige Verwendung (Behandlung von Erzeugnissen durch Tauchen und Gießen, Tablettieren, Pressen, Extrudieren, Pelletieren, Granulieren) (PROC13, PROC14)

Expositionsweg und Art der Auswirkungen	Expositionsabschätzung	RCR
---	------------------------	-----

Antifrogen® N

Druckdatum 08.12.2022
 Bearbeitungsdatum 08.12.2022
 Version 18.0 (de)
 ersetzt Fassung vom 09.09.2021 (17.0)

Arbeiter - inhalativ, langfristig, lokal und systemisch	25,88 mg/m ³ (ECETOC TRA Arbeiter v2.0, Behandlung von Erzeugnissen durch Tauchen und Gießen)	0,74
Arbeiter - Hautkontakt, langzeit - systemisch	1,37 mg/kg Körpergewicht/Tag (ECETOC TRA Arbeiter v2.0, Behandlung von Erzeugnissen durch Tauchen und Gießen)	0,01
kombinierte Wege	ECETOC TRA Arbeiter v2.0, Behandlung von Erzeugnissen durch Tauchen und Gießen	0,75
Arbeiter - inhalativ, langfristig, lokal und systemisch	25,88 mg/m ³ (ECETOC TRA Arbeiter v2.0, Tablettieren, Pressen, Extrudieren, Pelletieren, Granulieren)	0,74
Arbeiter - Hautkontakt, langzeit - systemisch	3,43 mg/kg Körpergewicht/Tag (ECETOC TRA Arbeiter v2.0, Tablettieren, Pressen, Extrudieren, Pelletieren, Granulieren)	0,03
kombinierte Wege	ECETOC TRA Arbeiter v2.0, Tablettieren, Pressen, Extrudieren, Pelletieren, Granulieren	0,77

7.3.9 ES 7 - CS 9: Exposition der Arbeiter: berufsmäßige Verwendung (Verwendung als Laborreagenz) (PROC15)

Expositionsweg und Art der Auswirkungen	Expositionsabschätzung	RCR
Arbeiter - inhalativ, langfristig, lokal und systemisch	12,94 mg/m ³ (ECETOC TRA Arbeiter v2.0)	0,37
Arbeiter - Hautkontakt, langzeit - systemisch	0,34 mg/kg Körpergewicht/Tag (ECETOC TRA Arbeiter v2.0)	0,003
kombinierte Wege	ECETOC TRA Arbeiter v2.0	0,37

7.3.10 ES 7 - CS 10: Exposition der Arbeiter: berufsmäßige Verwendung (Manuelle Tätigkeiten mit Hautkontakt) (PROC19)

Expositionsweg und Art der Auswirkungen	Expositionsabschätzung	RCR
Arbeiter - inhalativ, langfristig, lokal und systemisch	6,47 mg/m ³ (ECETOC TRA Arbeiter v2.0)	0,18
Arbeiter - Hautkontakt, langzeit - systemisch	14,14 mg/kg Körpergewicht/Tag (ECETOC TRA Arbeiter v2.0)	0,13
kombinierte Wege	ECETOC TRA Arbeiter v2.0	0,31

7.4. ES 7 Leitlinien für den nachgeschalteten Anwender zur Bewertung, ob er innerhalb der im Expositionsszenarium festgelegten Grenzen arbeitet

Keine Information verfügbar.

8. ES 8: Verwendung durch Verbraucher; Beschichtungen

Antifrogen® N

Druckdatum 08.12.2022
 Bearbeitungsdatum 08.12.2022
 Version 18.0 (de)
 ersetzt Fassung vom 09.09.2021 (17.0)

und Farben, Verdünner, Farbentferner, Oberflächenbehandlung

8.1. Titelseite

Beschichtungen und Farben, Verdünner, Farbentferner (PC9a)		
Produkte zur Behandlung von Nichtmetalloberflächen (PC15)		
Tinten und Toner (PC18)		
Poliermittel und Wachsmischungen (PC31)		
Schmiermittel, Schmierfette und Trennmittel (PC24)		
Textilfarben und Imprägniermittel (PC34)		
Umwelt		
CS1:	Verwendung durch Verbraucher (Weit verbreitete Verwendung eines nicht-reaktiven Prozesshilfsmittels (kein Einschluss in oder auf dem Erzeugnis, Innenbereich), Weit verbreitete Verwendung, die zum Einschluss in oder auf dem Erzeugnis führt (Innenbereich), Weit verbreitete Verwendung eines nicht-reaktiven Prozesshilfsmittels (kein Einschluss in oder auf dem Erzeugnis, Außenbereich), Weit verbreitete Verwendung, die zum Einschluss in oder auf dem Erzeugnis führt (Außenbereich))	ERC8a, ERC8c, ERC8d, ERC8f
Verbraucher		
CS2:	Verwendung durch Verbraucher (Beschichtungen und Farben, Verdünner, Farbentferner, Produkte zur Behandlung von Nichtmetalloberflächen)	PC9a, PC15
CS3:	Verwendung durch Verbraucher (Beschichtungen und Farben, Verdünner, Farbentferner, Produkte zur Behandlung von Nichtmetalloberflächen)	PC9a, PC15
CS4:	Verwendung durch Verbraucher (Tinten und Toner)	PC18
CS5:	Verwendung durch Verbraucher (Tinten und Toner)	PC18
CS6:	Verwendung durch Verbraucher (Poliermittel und Wachsmischungen)	PC31

8.2. ES 8 Verwendungsbedingungen mit Einfluss auf die Exposition

8.2.1 ES 8 - CS 1: Begrenzung und Überwachung der Umweltexposition:
Verwendung durch Verbraucher (Weit verbreitete Verwendung eines nicht-reaktiven Prozesshilfsmittels (kein Einschluss in oder auf dem Erzeugnis, Innenbereich), Weit verbreitete Verwendung, die zum Einschluss in oder auf dem Erzeugnis führt (Innenbereich), Weit verbreitete Verwendung eines nicht-reaktiven Prozesshilfsmittels (kein Einschluss in oder auf dem Erzeugnis, Außenbereich), Weit verbreitete Verwendung, die zum Einschluss in oder auf dem Erzeugnis führt (Außenbereich)) (ERC8a, ERC8c, ERC8d, ERC8f)

Anmerkungen

: Da keine Umweltgefahr identifiziert worden ist, wurde keine umweltbezogene Expositionsbeurteilung und Risikobeurteilung durchgeführt.

Antifrogen® N

Druckdatum 08.12.2022
Bearbeitungsdatum 08.12.2022
Version 18.0 (de)
ersetzt Fassung vom 09.09.2021 (17.0)

8.2.2 ES 8 - CS 2: Überwachung der Verbraucherexposition: Verwendung durch Verbraucher (Beschichtungen und Farben, Verdünnern, Farbentferner, Produkte zur Behandlung von Nichtmetalloberflächen) (PC9a, PC15)

Anmerkungen : Farbe auf Wasserbasis
Rollen/Bürsten
kein Sprühen

Produkteigenschaften

Stoffkonzentration im Gemisch/Artikel : ≤ 5 %

Molekulargewicht : 45 g/mol
Physikalische Form (zum Zeitpunkt der Verwendung) : Flüssigkeit
Dampfdruck : 0,123 hPa

Eingesetzte Menge

Verwendete Mengen : 1,25 Kg / Tag

Frequenz und Dauer der Verwendung

Anwendungsdauer : 120 min
Einsatzhäufigkeit : 1 Tage pro Jahr
Expositionsdauer : 132 min

Von Risikomanagementmaßnahmen unabhängige menschliche Faktoren

Dermale Exposition : Man geht davon aus, dass ein potenzieller dermalen Kontakt auf die Hände und Unterarme begrenzt ist.
Umfasst Hautkontaktfläche von bis zu : 1900 cm²

Andere vorgegebene Betriebsbedingungen welche die Exposition der Verbraucher beeinflussen

Außen / Innen : Inneneinsatz
Raumgröße : 20 m³
Temperatur : 25 °C
Ventilationsrate pro Stunde : 0,6

Freisetzungsgebiet : 10 m²

Bedingungen und Maßnahmen zum Schutz des Verbrauchers (z.B. Verhaltensratschläge, persönlicher Schutz, Gesundheitspflege)

Verbrauchermaßnahmen : Keine spezifischen Maßnahmen identifiziert.

8.2.3 ES 8 - CS 3: Überwachung der Verbraucherexposition: Verwendung durch Verbraucher (Beschichtungen und Farben, Verdünnern, Farbentferner, Produkte zur Behandlung von Nichtmetalloberflächen) (PC9a, PC15)

Anmerkungen : Sprühen

Produkteigenschaften

Stoffkonzentration im : ≤ 5 %

Antifrogen® N

Druckdatum 08.12.2022
Bearbeitungsdatum 08.12.2022
Version 18.0 (de)
ersetzt Fassung vom 09.09.2021 (17.0)

Gemisch/Artikel

Physikalische Form (zum Zeitpunkt : Flüssigkeit
der Verwendung)
Dampfdruck : 0,123 hPa

Eingesetzte Menge

Verwendete Mengen : 0,0198 kg/min

Frequenz und Dauer der Verwendung

Anwendungsdauer : 15 min
Einsatzhäufigkeit : 2 Tage pro Jahr
Expositionsdauer : 15 min

Von Risikomanagementmaßnahmen unabhängige menschliche Faktoren

Dermale Exposition : Man geht davon aus, dass ein potenzieller dermaler Kontakt auf die Hände und Unterarme begrenzt ist.
Umfasst Hautkontaktfläche von bis : 1900 cm²
zu

Andere vorgegebene Betriebsbedingungen welche die Exposition der Verbraucher beeinflussen

Außen / Innen : Inneneinsatz
Raumgröße : 34 m³
Temperatur : 25 °C
Ventilationsrate pro Stunde : 1,5

Raumhöhe : 2,25 m

Bedingungen und Maßnahmen zum Schutz des Verbrauchers (z.B. Verhaltensratschläge, persönlicher Schutz, Gesundheitspflege)

Verbrauchermaßnahmen : Sicherstellen, dass Spritzen abseits von Personen erfolgt.

8.2.4 ES 8 - CS 4: Überwachung der Verbrauchereexposition: Verwendung durch Verbraucher (Tinten und Toner) (PC18)

Anmerkungen : Erneutes Befüllen

Produkteigenschaften

Stoffkonzentration im : <= 5 %
Gemisch/Artikel
Molekulargewicht : 22 g/mol
Physikalische Form (zum Zeitpunkt : Flüssigkeit
der Verwendung)
Dampfdruck : 0,123 hPa

Eingesetzte Menge

Menge pro Einsatz : 0,05 kg

Frequenz und Dauer der Verwendung

Anwendungsdauer : 0,3 min
Einsatzhäufigkeit : 104 Tage pro Jahr
Expositionsdauer : 0,75 min

Antifrogen® N

Druckdatum 08.12.2022
Bearbeitungsdatum 08.12.2022
Version 18.0 (de)
ersetzt Fassung vom 09.09.2021 (17.0)

Von Risikomanagementmaßnahmen unabhängige menschliche Faktoren

Dermale Exposition : Handfläche einer Hand
Umfasst Hautkontaktfläche von bis : 215 cm²
zu

Andere vorgegebene Betriebsbedingungen welche die Exposition der Verbraucher beeinflussen

Außen / Innen : Inneneinsatz
Temperatur : 25 °C
Ventilationsrate pro Stunde : 0,5

Freisetzungsgebiet : 20 cm²

Bedingungen und Maßnahmen zum Schutz des Verbrauchers (z.B. Verhaltensratschläge, persönlicher Schutz, Gesundheitspflege)

Verbrauchermaßnahmen : Keine spezifischen Maßnahmen identifiziert.

8.2.5 ES 8 - CS 5: Überwachung der Verbrauchereexposition: Verwendung durch Verbraucher (Tinten und Toner) (PC18)

Anmerkungen : Druckverfahren

Produkteigenschaften

Stoffkonzentration im : <= 5 %
Gemisch/Artikel

Physikalische Form (zum Zeitpunkt : Flüssigkeit
der Verwendung)
Dampfdruck : 0,123 hPa

Eingesetzte Menge

: 0,016 Kg / Tag

Frequenz und Dauer der Verwendung

Expositionsdauer : 600 min
Einsatzhäufigkeit : 365 Tage pro Jahr

Andere vorgegebene Betriebsbedingungen welche die Exposition der Verbraucher beeinflussen

Außen / Innen : Inneneinsatz
Raumgröße : 25 m³
Temperatur : 25 °C
Ventilationsrate pro Stunde : 0,6

Bedingungen und Maßnahmen zum Schutz des Verbrauchers (z.B. Verhaltensratschläge, persönlicher Schutz, Gesundheitspflege)

Verbrauchermaßnahmen : Keine spezifischen Maßnahmen identifiziert.

8.2.6 ES 8 - CS 6: Überwachung der Verbrauchereexposition: Verwendung durch Verbraucher (Poliermittel und Wachsmischungen) (PC31)

Antifrogen® N

Druckdatum 08.12.2022
 Bearbeitungsdatum 08.12.2022
 Version 18.0 (de)
 ersetzt Fassung vom 09.09.2021 (17.0)

Anmerkungen : kein Sprühen

Produkteigenschaften

Stoffkonzentration im Gemisch/Artikel : ≤ 2,5 %
 Molekulargewicht : 272 g/mol
 Physikalische Form (zum Zeitpunkt der Verwendung) : Flüssigkeit
 Dampfdruck : 0,123 hPa

Eingesetzte Menge

: 0,55 Kg / Tag

Frequenz und Dauer der Verwendung

Anwendungsdauer : 900 min
 Einsatzhäufigkeit : 1 Tage pro Jahr
 Dauer der Freisetzung : 120 min
 Expositionszeitdauer : 240 min

Von Risikomanagementmaßnahmen unabhängige menschliche Faktoren

Dermale Exposition : Man geht davon aus, dass ein potenzieller dermal Kontakt auf die Handinnenflächen / eine Hand / die Handflächen begrenzt ist.
 Umfasst Hautkontaktfläche von bis zu : 430 cm²

Andere vorgegebene Betriebsbedingungen welche die Exposition der Verbraucher beeinflussen

Außen / Innen : Inneneinsatz
 Raumgröße : 58 m³
 Temperatur : 25 °C
 Ventilationsrate pro Stunde : 0,5
 Freisetzungsgebiet : 22 m²

Bedingungen und Maßnahmen zum Schutz des Verbrauchers (z.B. Verhaltensratschläge, persönlicher Schutz, Gesundheitspflege)

Verbrauchermaßnahmen : Keine spezifischen Maßnahmen identifiziert.

8.3. ES 8 Expositionsabschätzung und Verweis auf deren Quelle**8.3.2 ES 8 - CS 2: Exposition der Verbraucher: Verwendung durch Verbraucher (Beschichtungen und Farben, Verdüner, Farbfarben, Produkte zur Behandlung von Nichtmetalloberflächen) (PC9a, PC15)**

Expositionsweg und Art der Auswirkungen	Expositionsabschätzung	RCR
---	------------------------	-----

Antifrogen® N

Druckdatum 08.12.2022
 Bearbeitungsdatum 08.12.2022
 Version 18.0 (de)
 ersetzt Fassung vom 09.09.2021 (17.0)

inhalativ	0,72 mg/m ³ (Consexpo v4.1, Langzeitwert, Lokal, systemisch)	0,10
Haut	2,77 mg/kg Körpergewicht/Tag (Consexpo v4.1, Langzeitwert, systemisch)	0,05
oral	Consexpo v4.1, Langzeitwert, systemisch, Nicht anwendbar	
kombinierte Wege	Consexpo v4.1	0,15

8.3.3 ES 8 - CS 3: Exposition der Verbraucher: Verwendung durch Verbraucher (Beschichtungen und Farben, Verdünner, Farbentferner, Produkte zur Behandlung von Nichtmetalloberflächen) (PC9a, PC15)

Expositionsweg und Art der Auswirkungen	Expositionsabschätzung	RCR
inhalativ	0,26 mg/m ³ (Consexpo v4.1, Langzeitwert, Lokal, systemisch)	0,04
Haut	1,15 mg/kg Körpergewicht/Tag (Consexpo v4.1, Langzeitwert, systemisch)	0,02
oral	0,13 mg/kg Körpergewicht/Tag (Consexpo v4.1, Langzeitwert, systemisch, Risikomanagementmaßnahmen basieren auf einer qualitativen Risikocharakterisierung.)	
kombinierte Wege	Consexpo v4.1	0,06

8.3.4 ES 8 - CS 4: Exposition der Verbraucher: Verwendung durch Verbraucher (Tinten und Toner) (PC18)

Expositionsweg und Art der Auswirkungen	Expositionsabschätzung	RCR
Chronische systemische Hautexposition	0,008 mg/kg Körpergewicht/Tag (Consexpo v4.1)	0,0002

8.3.5 ES 8 - CS 5: Exposition der Verbraucher: Verwendung durch Verbraucher (Tinten und Toner) (PC18)

Expositionsweg und Art der Auswirkungen	Expositionsabschätzung	RCR
inhalativ	1,29 mg/m ³ (Consexpo v4.1, Langzeitwert, Lokal, systemisch)	0,18

8.3.6 ES 8 - CS 6: Exposition der Verbraucher: Verwendung durch Verbraucher (Poliermittel und Wachsmischungen) (PC31)

Expositionsweg und Art der Auswirkungen	Expositionsabschätzung	RCR
inhalativ	3,93 mg/m ³ (Consexpo v4.1, Langzeitwert, Lokal, systemisch)	0,56

Antifrogen® N

Druckdatum 08.12.2022
 Bearbeitungsdatum 08.12.2022
 Version 18.0 (de)
 ersetzt Fassung vom 09.09.2021 (17.0)

	systemisch)	
Haut	2,12 mg/kg Körpergewicht/Tag (Consexpo v4.1, Langzeitwert, systemisch)	0,04
kombinierte Wege	Consexpo v4.1	0,60

8.4. ES 8 Leitlinien für den nachgeschalteten Anwender zur Bewertung, ob er innerhalb der im Expositionsszenarium festgelegten Grenzen arbeitet

Keine Information verfügbar.

9. ES 9: Industrielle Verwendung; Verwendung in Reinigungsmitteln

9.1. Titelseitenabschnitt

Umwelt		
CS1:	Industrielle Verwendung (Verwendung eines nicht reaktiven Prozesshilfsmittels am Industriestandort (kein Einschluss in oder auf dem Erzeugnis))	ERC4
Arbeitnehmer		
CS2:	Industrielle Verwendung (Chemische Produktion oder Raffinierung in einem geschlossenen Verfahren ohne Expositionswahrscheinlichkeit oder Verfahren mit äquivalenten Einschlussbedingungen)	PROC1
CS3:	Industrielle Verwendung (Chemische Produktion oder Raffinerie in geschlossenen Systemen, mit gelegentlicher kontrollierter Exposition oder Verfahren mit äquivalenten Rückhaltungsbedingungen)	PROC2
CS4:	Industrielle Verwendung (Herstellung oder Formulierung in der chemischen Industrie in geschlossenen Chargenverfahren mit gelegentlicher kontrollierter Exposition oder Verfahren mit äquivalenten Einschlussbedingungen, Chemische Produktion, bei der Möglichkeit einer Exposition besteht)	PROC3, PROC4
CS5:	Industrielle Verwendung (Industrielles Sprühen)	PROC7
CS6:	Industrielle Verwendung (Transfer von Stoffen oder Gemischen (Befüllen und Entleeren) in nicht speziell für nur ein Produkt vorgesehenen Anlagen)	PROC8a
CS7:	Industrielle Verwendung (Transfer des Stoffes oder des Gemischs (Beschickung/Entleerung) in für nur ein Produkt vorgesehenen Anlagen)	PROC8b
CS8:	Industrielle Verwendung (Auftragen durch Rollen oder Streichen)	PROC10
CS9:	Industrielle Verwendung (Behandlung von Erzeugnissen durch Tauchen und Gießen)	PROC13

9.2. ES 9 Verwendungsbedingungen mit Einfluss auf die Exposition

Antifrogen® N

Druckdatum 08.12.2022
Bearbeitungsdatum 08.12.2022
Version 18.0 (de)
ersetzt Fassung vom 09.09.2021 (17.0)

9.2.1 ES 9 - CS 1: Begrenzung und Überwachung der Umweltexposition: Industrielle Verwendung (Verwendung eines nicht reaktiven Prozesshilfsmittels am Industriestandort (kein Einschluss in oder auf dem Erzeugnis)) (ERC4)

Anmerkungen : Da keine Umweltgefahr identifiziert worden ist, wurde keine umweltbezogene Expositionsbeurteilung und Risikobeurteilung durchgeführt.

Stoffkonzentration im Gemisch/Artikel : <= 100 %

9.2.2 ES 9 - CS 2: Überwachung der Arbeitnehmerexposition: Industrielle Verwendung (Chemische Produktion oder Raffinierung in einem geschlossenen Verfahren ohne Expositionswahrscheinlichkeit oder Verfahren mit äquivalenten Einschlussbedingungen) (PROC1)**Produkteigenschaften**

Stoffkonzentration im Gemisch/Artikel : <= 100 %

Physikalische Form (zum Zeitpunkt der Verwendung) : Niedrigflüchtiger flüssiger Stoff

Dampfdruck : 0,123 hPa

Frequenz und Dauer der Verwendung

Expositionsdauer : <= 480 min

Einsatzhäufigkeit : <= 240 Tage pro Jahr

Von Risikomanagementmaßnahmen unabhängige menschliche Faktoren

Dermale Exposition : Handfläche einer Hand

Umfasst Hautkontaktfläche von bis zu : 240 cm²

Andere Betriebsbedingungen mit Auswirkungen auf die Exposition der Arbeitnehmer

Außen / Innen : Inneneinsatz

Risikomanagementmaßnahmen

Technische Bedingungen und Maßnahmen : Chemische Produktion oder Raffinierung in einem geschlossenen Verfahren ohne Expositionswahrscheinlichkeit oder Verfahren mit äquivalenten Einschlussbedingungen
Probenentnahme über geschlossenen Kreislauf oder anderes System durchführen, um Exposition zu vermeiden.

Über die REACH Stoffsicherheitsbeurteilung herausgehende zusätzliche Ratschläge für eine gute Vorgangsweise

Zusätzlicher Ratschlag für eine gute Arbeitspraxis : Schutzbrille tragen.

9.2.3 ES 9 - CS 3: Überwachung der Arbeitnehmerexposition: Industrielle Verwendung (Chemische Produktion oder Raffinerie in geschlossenen Systemen, mit

Antifrogen® N

Druckdatum 08.12.2022
Bearbeitungsdatum 08.12.2022
Version 18.0 (de)
ersetzt Fassung vom 09.09.2021 (17.0)

gelegentlicher kontrollierter Exposition oder Verfahren mit äquivalenten Rückhaltungsbedingungen) (PROC2)**Produkteigenschaften**

Stoffkonzentration im Gemisch/Artikel : <= 100 %

Physikalische Form (zum Zeitpunkt der Verwendung) : Niedrigflüchtiger flüssiger Stoff
Dampfdruck : 0,123 hPa

Frequenz und Dauer der Verwendung

Expositionsdauer : <= 480 min
Einsatzhäufigkeit : <= 240 Tage pro Jahr

Von Risikomanagementmaßnahmen unabhängige menschliche Faktoren

Dermale Exposition : Man geht davon aus, dass ein potenzieller dermaler Kontakt auf die Handinnenflächen / eine Hand / die Handflächen begrenzt ist.
Umfasst Hautkontaktfläche von bis zu : 480 cm²

Andere Betriebsbedingungen mit Auswirkungen auf die Exposition der Arbeitnehmer

Außen / Innen : Inneneinsatz

Risikomanagementmaßnahmen

Bemerkung : Chemische Produktion oder Raffinerie in geschlossenen Systemen, mit gelegentlicher kontrollierter Exposition oder Verfahren mit äquivalenten Rückhaltungsbedingungen
Keine spezifischen Maßnahmen identifiziert.

Über die REACH Stoffsicherheitsbeurteilung herausgehende zusätzliche Ratschläge für eine gute Vorgangsweise

Zusätzlicher Ratschlag für eine gute Arbeitspraxis : Schutzbrille tragen.

9.2.4 ES 9 - CS 4: Überwachung der Arbeitnehmerexposition: Industrielle Verwendung (Herstellung oder Formulierung in der chemischen Industrie in geschlossenen Chargenverfahren mit gelegentlicher kontrollierter Exposition oder Verfahren mit äquivalenten Einschlussbedingungen, Chemische Produktion, bei der Möglichkeit einer Exposition besteht) (PROC3, PROC4)**Produkteigenschaften**

Stoffkonzentration im Gemisch/Artikel : <= 100 %

Physikalische Form (zum Zeitpunkt der Verwendung) : Niedrigflüchtiger flüssiger Stoff
Dampfdruck : 0,123 hPa

Frequenz und Dauer der Verwendung

Expositionsdauer : <= 480 min
Einsatzhäufigkeit : <= 240 Tage pro Jahr

Antifrogen® N

Druckdatum 08.12.2022
 Bearbeitungsdatum 08.12.2022
 Version 18.0 (de)
 ersetzt Fassung vom 09.09.2021 (17.0)

Von Risikomanagementmaßnahmen unabhängige menschliche Faktoren

- | | |
|--------------------------------------|--|
| Dermale Exposition | : Handfläche einer Hand |
| Umfasst Hautkontaktfläche von bis zu | : 240 cm ² |
| Anmerkungen | : Herstellung oder Formulierung in der chemischen Industrie in geschlossenen Chargenverfahren mit gelegentlicher kontrollierter Exposition oder Verfahren mit äquivalenten Einschlussbedingungen |
| Dermale Exposition | : Man geht davon aus, dass ein potenzieller dermalen Kontakt auf die Handinnenflächen / eine Hand / die Handflächen begrenzt ist. |
| Umfasst Hautkontaktfläche von bis zu | : 480 cm ² |
| Anmerkungen | : Chemische Produktion, bei der Möglichkeit einer Exposition besteht |

Andere Betriebsbedingungen mit Auswirkungen auf die Exposition der Arbeitnehmer

- | | |
|---------------|----------------|
| Außen / Innen | : Inneneinsatz |
|---------------|----------------|

Risikomanagementmaßnahmen

- | | |
|--------------------------------------|--|
| Technische Bedingungen und Maßnahmen | : Herstellung oder Formulierung in der chemischen Industrie in geschlossenen Chargenverfahren mit gelegentlicher kontrollierter Exposition oder Verfahren mit äquivalenten Einschlussbedingungen |
| Bemerkung | : Chemische Produktion, bei der Möglichkeit einer Exposition besteht
Keine spezifischen Maßnahmen identifiziert. |

Über die REACH Stoffsicherheitsbeurteilung herausgehende zusätzliche Ratschläge für eine gute Vorgangsweise

- | | |
|--|------------------------|
| Zusätzlicher Ratschlag für eine gute Arbeitspraxis | : Schutzbrille tragen. |
|--|------------------------|

9.2.5 ES 9 - CS 5: Überwachung der Arbeitnehmerexposition: Industrielle Verwendung (Industrielles Sprühen) (PROC7)**Produkteigenschaften**

- | | |
|---|-------------------------------------|
| Stoffkonzentration im Gemisch/Artikel | : ≤ 100 % |
| Physikalische Form (zum Zeitpunkt der Verwendung) | : Niedrigflüchtiger flüssiger Stoff |
| Dampfdruck | : 0,123 hPa |

Eingesetzte Menge

- | | |
|-------------------|-------------|
| Verwendete Mengen | : 0,6 L/min |
|-------------------|-------------|

Frequenz und Dauer der Verwendung

- | | |
|-------------------|-------------------------|
| Expositionsdauer | : 360 min |
| Einsatzhäufigkeit | : ≤ 5 Tage in der Woche |

Antifrogen® N

Druckdatum 08.12.2022
 Bearbeitungsdatum 08.12.2022
 Version 18.0 (de)
 ersetzt Fassung vom 09.09.2021 (17.0)

Andere Betriebsbedingungen mit Auswirkungen auf die Exposition der Arbeitnehmer

Außen / Innen : Inneneinsatz
 Raumgröße : > 1000 m³

Risikomanagementmaßnahmen

Technische Bedingungen und Maßnahmen : Lokale Absaugung
 Wirksamkeitsgrad (einer Maßnahme) : 50 %
 Bemerkung : Sicherstellen, dass die Luftströmung deutlich vom Arbeitnehmer weg gerichtet ist.

Persönliche Schutzmaßnahmen : Chemikalienschutzhandschuhe tragen (geprüft gemäss EN374) in Kombination mit einer Mitarbeitergrundschulung.
 Wirksamkeitsgrad (einer Maßnahme) : 90 %

Persönliche Schutzmaßnahmen : Bei der Arbeit geeignete Schutzkleidung tragen. Geeignete Anzüge tragen, um eine Hautexposition zu vermeiden.
 Wirksamkeitsgrad (einer Maßnahme) : 80 %

Organisationsmaßnahmen zur Verhütung/Einschränkung von Freisetzung, Dispersion und Exposition : Einen Sicherheitsabstand von mindestens 1 m zwischen der Emissionsquelle und dem Arbeiter sicherstellen.

Organisationsmaßnahmen zur Verhütung/Einschränkung von Freisetzung, Dispersion und Exposition : Sicherstellen, dass die Auftragsrichtung nur horizontal oder nach unten gerichtet ist.

Organisationsmaßnahmen zur Verhütung/Einschränkung von Freisetzung, Dispersion und Exposition : Regelmäßige Reinigung des Arbeitsbereichs

Organisationsmaßnahmen zur Verhütung/Einschränkung von Freisetzung, Dispersion und Exposition : Regelmäßige Reinigung der Ausrüstung

Organisationsmaßnahmen zur Verhütung/Einschränkung von Freisetzung, Dispersion und Exposition : Regelmäßige Inspektions-, Reinigungs- und Wartungsarbeiten der Ausrüstung und Maschinen sind sicherzustellen.

Über die REACH Stoffsicherheitsbeurteilung herausgehende zusätzliche Ratschläge für eine gute Vorgangsweise

Zusätzlicher Ratschlag für eine gute Arbeitspraxis : Schutzbrille tragen.

Antifrogen® N

Druckdatum 08.12.2022
 Bearbeitungsdatum 08.12.2022
 Version 18.0 (de)
 ersetzt Fassung vom 09.09.2021 (17.0)

9.2.6 ES 9 - CS 6: Überwachung der Arbeitnehmerexposition: Industrielle Verwendung (Transfer von Stoffen oder Gemischen (Befüllen und Entleeren) in nicht speziell für nur ein Produkt vorgesehenen Anlagen) (PROC8a)

Produkteigenschaften

Stoffkonzentration im Gemisch/Artikel : ≤ 100 %

Physikalische Form (zum Zeitpunkt der Verwendung) : Niedrigflüchtiger flüssiger Stoff
 Dampfdruck : 0,123 hPa

Frequenz und Dauer der Verwendung

Expositionsdauer : ≤ 480 min
 Einsatzhäufigkeit : ≤ 240 Tage pro Jahr

Von Risikomanagementmaßnahmen unabhängige menschliche Faktoren

Dermale Exposition : Man geht davon aus, dass ein potenzieller dermaler Kontakt auf die Hände begrenzt ist.
 Umfasst Hautkontaktfläche von bis zu : 960 cm²

Andere Betriebsbedingungen mit Auswirkungen auf die Exposition der Arbeitnehmer

Außen / Innen : Inneneinsatz

Risikomanagementmaßnahmen

Expositionswege : inhalativ
 Technische Bedingungen und Maßnahmen : Lokale Absaugung
 Wirksamkeitsgrad (einer Maßnahme) : 90 %
 Persönliche Schutzmaßnahmen : Wenn technische Maßnahmen nicht geeignet sind: Geeignetes Atemschutzgerät tragen.
 Wirksamkeitsgrad (einer Maßnahme) : 90 %

Über die REACH Stoffsicherheitsbeurteilung herausgehende zusätzliche Ratschläge für eine gute Vorgangsweise

Zusätzlicher Ratschlag für eine gute Arbeitspraxis : Schutzbrille tragen.

9.2.7 ES 9 - CS 7: Überwachung der Arbeitnehmerexposition: Industrielle Verwendung (Transfer des Stoffes oder des Gemischs (Beschickung/Entleerung) in für nur ein Produkt vorgesehenen Anlagen) (PROC8b)

Produkteigenschaften

Stoffkonzentration im Gemisch/Artikel : ≤ 100 %

Physikalische Form (zum Zeitpunkt der Verwendung) : Niedrigflüchtiger flüssiger Stoff
 Dampfdruck : 0,123 hPa

Antifrogen® N

Druckdatum 08.12.2022
Bearbeitungsdatum 08.12.2022
Version 18.0 (de)
ersetzt Fassung vom 09.09.2021 (17.0)

Frequenz und Dauer der Verwendung

Expositionsdauer : ≤ 480 min
Einsatzhäufigkeit : ≤ 240 Tage pro Jahr

Von Risikomanagementmaßnahmen unabhängige menschliche Faktoren

Dermale Exposition : Man geht davon aus, dass ein potenzieller dermalen Kontakt auf die Handinnenflächen / eine Hand / die Handflächen begrenzt ist.
Umfasst Hautkontaktfläche von bis : 480 cm²
zu

Andere Betriebsbedingungen mit Auswirkungen auf die Exposition der Arbeitnehmer

Außen / Innen : Inneneinsatz

Risikomanagementmaßnahmen

Bemerkung : Transfer des Stoffes oder des Gemischs (Beschickung/Entleerung) in für nur ein Produkt vorgesehenen Anlagen
Keine spezifischen Maßnahmen identifiziert.

Über die REACH Stoffsicherheitsbeurteilung herausgehende zusätzliche Ratschläge für eine gute Vorgangsweise

Zusätzlicher Ratsschlag für eine : Schutzbrille tragen.
gute Arbeitspraxis

9.2.8 ES 9 - CS 8: Überwachung der Arbeitnehmerexposition: Industrielle Verwendung (Auftragen durch Rollen oder Streichen) (PROC10)**Produkteigenschaften**

Stoffkonzentration im : ≤ 100 %
Gemisch/Artikel
Physikalische Form (zum Zeitpunkt : Niedrigflüchtiger flüssiger Stoff
der Verwendung)
Dampfdruck : 0,123 hPa

Frequenz und Dauer der Verwendung

Expositionsdauer : ≤ 480 min
Einsatzhäufigkeit : ≤ 240 Tage pro Jahr

Von Risikomanagementmaßnahmen unabhängige menschliche Faktoren

Dermale Exposition : Man geht davon aus, dass ein potenzieller dermalen Kontakt auf die Hände begrenzt ist.
Umfasst Hautkontaktfläche von bis : 960 cm²
zu

Andere Betriebsbedingungen mit Auswirkungen auf die Exposition der Arbeitnehmer

Außen / Innen : Inneneinsatz

Risikomanagementmaßnahmen

Expositionswege : Haut
Persönliche Schutzmaßnahmen : Chemikalienschutzhandschuhe tragen (geprüft gemäß EN374) in Kombination mit einer Mitarbeitergrundschulung.

Antifrogen® N

Druckdatum 08.12.2022
Bearbeitungsdatum 08.12.2022
Version 18.0 (de)
ersetzt Fassung vom 09.09.2021 (17.0)

Wirksamkeitsgrad (einer
Maßnahme) : 90 %

Über die REACH Stoffsicherheitsbeurteilung herausgehende zusätzliche Ratschläge für eine gute Vorgangsweise

Zusätzlicher Ratschlag für eine
gute Arbeitspraxis : Schutzbrille tragen.

9.2.9 ES 9 - CS 9: Überwachung der Arbeitnehmersexposition: Industrielle Verwendung (Behandlung von Erzeugnissen durch Tauchen und Gießen) (PROC13)

Produkteigenschaften

Stoffkonzentration im
Gemisch/Artikel : ≤ 100 %

Physikalische Form (zum Zeitpunkt
der Verwendung) : Niedrigflüchtiger flüssiger Stoff
Dampfdruck : 0,123 hPa

Frequenz und Dauer der Verwendung

Expositionsdauer : ≤ 480 min
Einsatzhäufigkeit : ≤ 240 Tage pro Jahr

Von Risikomanagementmaßnahmen unabhängige menschliche Faktoren

Dermale Exposition : Man geht davon aus, dass ein potenzieller dermalen Kontakt auf die Handinnenflächen / eine Hand / die Handflächen begrenzt ist.
Umfasst Hautkontaktfläche von bis
zu : 480 cm²

Andere Betriebsbedingungen mit Auswirkungen auf die Exposition der Arbeitnehmer

Außen / Innen : Inneneinsatz

Risikomanagementmaßnahmen

Expositionswege : Haut
Persönliche Schutzmaßnahmen : Chemikalienschutzhandschuhe tragen (geprüft gemäß EN374) in Kombination mit einer Mitarbeitergrundschulung.
Wirksamkeitsgrad (einer
Maßnahme) : 90 %

Über die REACH Stoffsicherheitsbeurteilung herausgehende zusätzliche Ratschläge für eine gute Vorgangsweise

Zusätzlicher Ratschlag für eine
gute Arbeitspraxis : Schutzbrille tragen.

9.3. ES 9 Expositionsabschätzung und Verweis auf deren Quelle

9.3.2 ES 9 - CS 2: Exposition der Arbeiter: Industrielle Verwendung (Chemische

Antifrogen® N

Druckdatum 08.12.2022
 Bearbeitungsdatum 08.12.2022
 Version 18.0 (de)
 ersetzt Fassung vom 09.09.2021 (17.0)

**Produktion oder Raffinierung in einem geschlossenen Verfahren ohne
 Expositionswahrscheinlichkeit oder Verfahren mit äquivalenten
 Einschlussbedingungen) (PROC1)**

Expositionsweg und Art der Auswirkungen	Expositionsabschätzung	RCR
Arbeiter - inhalativ, langfristig, lokal und systemisch	0,03 mg/m ³ (ECETOC TRA Arbeiter v2.0)	0,0007
Arbeiter - Hautkontakt, langzeit - systemisch	0,34 mg/kg Körpergewicht/Tag (ECETOC TRA Arbeiter v2.0)	0,003
kombinierte Wege	ECETOC TRA Arbeiter v2.0	0,004

9.3.3 ES 9 - CS 3: Exposition der Arbeiter: Industrielle Verwendung (Chemische Produktion oder Raffinerie in geschlossenen Systemen, mit gelegentlicher kontrollierter Exposition oder Verfahren mit äquivalenten Rückhaltungsbedingungen) (PROC2)

Expositionsweg und Art der Auswirkungen	Expositionsabschätzung	RCR
Arbeiter - inhalativ, langfristig, lokal und systemisch	2,59 mg/m ³ (ECETOC TRA Arbeiter v2.0)	0,07
Arbeiter - Hautkontakt, langzeit - systemisch	1,37 mg/kg Körpergewicht/Tag (ECETOC TRA Arbeiter v2.0)	0,01
kombinierte Wege	ECETOC TRA Arbeiter v2.0	0,08

9.3.4 ES 9 - CS 4: Exposition der Arbeiter: Industrielle Verwendung (Herstellung oder Formulierung in der chemischen Industrie in geschlossenen Chargenverfahren mit gelegentlicher kontrollierter Exposition oder Verfahren mit äquivalenten Einschlussbedingungen, Chemische Produktion, bei der Möglichkeit einer Exposition besteht) (PROC3, PROC4)

Expositionsweg und Art der Auswirkungen	Expositionsabschätzung	RCR
Arbeiter - inhalativ, langfristig, lokal und systemisch	7,76 mg/m ³ (ECETOC TRA Arbeiter v2.0, Herstellung oder Formulierung in der chemischen Industrie in geschlossenen Chargenverfahren mit gelegentlicher kontrollierter Exposition oder Verfahren mit äquivalenten Einschlussbedingungen)	0,22
Arbeiter - Hautkontakt, langzeit - systemisch	0,34 mg/kg Körpergewicht/Tag (ECETOC TRA Arbeiter v2.0, Herstellung oder Formulierung in der chemischen Industrie in geschlossenen Chargenverfahren mit gelegentlicher kontrollierter Exposition oder Verfahren mit äquivalenten Einschlussbedingungen)	0,003
kombinierte Wege	ECETOC TRA Arbeiter v2.0, Herstellung oder Formulierung in der chemischen Industrie in geschlossenen Chargenverfahren mit gelegentlicher kontrollierter Exposition oder Verfahren mit äquivalenten Einschlussbedingungen	0,23

Antifrogen® N

Druckdatum 08.12.2022
 Bearbeitungsdatum 08.12.2022
 Version 18.0 (de)
 ersetzt Fassung vom 09.09.2021 (17.0)

Arbeiter - inhalativ, langfristig, lokal und systemisch	12,94 mg/m ³ (ECETOC TRA Arbeiter v2.0, Chemische Produktion, bei der Möglichkeit einer Exposition besteht)	0,37
Arbeiter - Hautkontakt, langzeit - systemisch	6,86 mg/kg Körpergewicht/Tag (ECETOC TRA Arbeiter v2.0, Chemische Produktion, bei der Möglichkeit einer Exposition besteht)	0,06
kombinierte Wege	ECETOC TRA Arbeiter v2.0, Chemische Produktion, bei der Möglichkeit einer Exposition besteht	0,43

9.3.5 ES 9 - CS 5: Exposition der Arbeiter: Industrielle Verwendung (Industrielles Sprühen) (PROC7)

Expositionsweg und Art der Auswirkungen	Expositionsabschätzung	RCR
Arbeiter - inhalativ, langfristig, lokal und systemisch	9,79 mg/m ³ (Stoffenmanager v4.0)	0,28
Arbeiter - Hautkontakt, langzeit - systemisch	54,6 mg/kg Körpergewicht/Tag (RISKOFDERM v2.1)	0,52
kombinierte Wege	Nicht anwendbar	0,80

9.3.6 ES 9 - CS 6: Exposition der Arbeiter: Industrielle Verwendung (Transfer von Stoffen oder Gemischen (Befüllen und Entleeren) in nicht speziell für nur ein Produkt vorgesehenen Anlagen) (PROC8a)

Expositionsweg und Art der Auswirkungen	Expositionsabschätzung	RCR
Arbeiter - inhalativ, langfristig, lokal und systemisch	2,59 mg/m ³ (ECETOC TRA Arbeiter v2.0)	0,07
Arbeiter - Hautkontakt, langzeit - systemisch	13,71 mg/kg Körpergewicht/Tag (ECETOC TRA Arbeiter v2.0)	0,13
kombinierte Wege	ECETOC TRA Arbeiter v2.0	0,20

9.3.7 ES 9 - CS 7: Exposition der Arbeiter: Industrielle Verwendung (Transfer des Stoffes oder des Gemischs (Beschickung/Entleerung) in für nur ein Produkt vorgesehenen Anlagen) (PROC8b)

Expositionsweg und Art der Auswirkungen	Expositionsabschätzung	RCR
Arbeiter - inhalativ, langfristig, lokal und systemisch	12,94 mg/m ³ (ECETOC TRA Arbeiter v2.0)	0,37
Arbeiter - Hautkontakt, langzeit - systemisch	6,86 mg/kg Körpergewicht/Tag (ECETOC TRA Arbeiter v2.0)	0,06
kombinierte Wege	ECETOC TRA Arbeiter v2.0	0,43

9.3.8 ES 9 - CS 8: Exposition der Arbeiter: Industrielle Verwendung (Auftragen durch Rollen oder Streichen) (PROC10)

Antifrogen® N

Druckdatum 08.12.2022
 Bearbeitungsdatum 08.12.2022
 Version 18.0 (de)
 ersetzt Fassung vom 09.09.2021 (17.0)

Expositionsweg und Art der Auswirkungen	Expositionsabschätzung	RCR
Arbeiter - inhalativ, langfristig, lokal und systemisch	25,87 mg/m ³ (ECETOC TRA Arbeiter v2.0)	0,74
Arbeiter - Hautkontakt, langzeit - systemisch	2,74 mg/kg Körpergewicht/Tag (ECETOC TRA Arbeiter v2.0)	0,03
kombinierte Wege	ECETOC TRA Arbeiter v2.0	0,77

9.3.9 ES 9 - CS 9: Exposition der Arbeiter: Industrielle Verwendung (Behandlung von Erzeugnissen durch Tauchen und Gießen) (PROC13)

Expositionsweg und Art der Auswirkungen	Expositionsabschätzung	RCR
Arbeiter - inhalativ, langfristig, lokal und systemisch	25,87 mg/m ³ (ECETOC TRA Arbeiter v2.0)	0,74
Arbeiter - Hautkontakt, langzeit - systemisch	1,37 mg/kg Körpergewicht/Tag (ECETOC TRA Arbeiter v2.0)	0,01
kombinierte Wege	ECETOC TRA Arbeiter v2.0	0,75

9.4. ES 9 Leitlinien für den nachgeschalteten Anwender zur Bewertung, ob er innerhalb der im Expositionsszenarium festgelegten Grenzen arbeitet

Keine Information verfügbar.

10. ES 10: berufsmäßige Verwendung; Verwendung in Reinigungsmitteln

10.1. Titelabschnitt

Umwelt		
CS1:	berufsmäßige Verwendung (Weit verbreitete Verwendung eines nicht-reaktiven Prozesshilfsmittels (kein Einschluss in oder auf dem Erzeugnis, Innenbereich), Weit verbreitete Verwendung eines nicht-reaktiven Prozesshilfsmittels (kein Einschluss in oder auf dem Erzeugnis, Außenbereich))	ERC8a, ERC8d
Arbeitnehmer		
CS2:	berufsmäßige Verwendung (Chemische Produktion oder Raffinierung in einem geschlossenen Verfahren ohne Expositionswahrscheinlichkeit oder Verfahren mit äquivalenten Einschlussbedingungen, Chemische Produktion oder Raffinerie in geschlossenen Systemen, mit gelegentlicher kontrollierter Exposition oder Verfahren mit äquivalenten Rückhaltungsbedingungen, Herstellung oder Formulierung in der chemischen Industrie in geschlossenen Chargenverfahren mit	PROC1, PROC2, PROC3

Antifrogen® N

Druckdatum 08.12.2022
 Bearbeitungsdatum 08.12.2022
 Version 18.0 (de)
 ersetzt Fassung vom 09.09.2021 (17.0)

	gelegentlicher kontrollierter Exposition oder Verfahren mit äquivalenten Einschlussbedingungen)	
CS3:	berufsmäßige Verwendung (Chemische Produktion, bei der Möglichkeit einer Exposition besteht)	PROC4
CS4:	berufsmäßige Verwendung (Transfer von Stoffen oder Gemischen (Befüllen und Entleeren) in nicht speziell für nur ein Produkt vorgesehenen Anlagen)	PROC8a
CS5:	berufsmäßige Verwendung (Transfer des Stoffes oder des Gemischs (Beschickung/Entleerung) in für nur ein Produkt vorgesehenen Anlagen)	PROC8b
CS6:	berufsmäßige Verwendung (Auftragen durch Rollen oder Streichen)	PROC10
CS7:	berufsmäßige Verwendung (Nicht-industrielles Sprühen)	PROC11
CS8:	berufsmäßige Verwendung (Behandlung von Erzeugnissen durch Tauchen und Gießen)	PROC13

10.2. ES 10 Verwendungsbedingungen mit Einfluss auf die Exposition

10.2.1 ES 10 - CS 1: Begrenzung und Überwachung der Umweltexposition: berufsmäßige Verwendung (Weit verbreitete Verwendung eines nicht-reaktiven Prozesshilfsmittels (kein Einschluss in oder auf dem Erzeugnis, Innenbereich), Weit verbreitete Verwendung eines nicht-reaktiven Prozesshilfsmittels (kein Einschluss in oder auf dem Erzeugnis, Außenbereich)) (ERC8a, ERC8d)

Anmerkungen

: Da keine Umweltgefahr identifiziert worden ist, wurde keine umweltbezogene Expositionsbewertung und Risikobeurteilung durchgeführt.

10.2.2 ES 10 - CS 2: Überwachung der Arbeitnehmerexposition: berufsmäßige Verwendung (Chemische Produktion oder Raffinierung in einem geschlossenen Verfahren ohne Expositionswahrscheinlichkeit oder Verfahren mit äquivalenten Einschlussbedingungen, Chemische Produktion oder Raffinerie in geschlossenen Systemen, mit gelegentlicher kontrollierter Exposition oder Verfahren mit äquivalenten Rückhaltungsbedingungen, Herstellung oder Formulierung in der chemischen Industrie in geschlossenen Chargenverfahren mit gelegentlicher kontrollierter Exposition oder Verfahren mit äquivalenten Einschlussbedingungen) (PROC1, PROC2, PROC3)

Produkteigenschaften

Stoffkonzentration im Gemisch/Artikel : <= 100 %

Physikalische Form (zum Zeitpunkt der Verwendung) : Niedrigflüchtiger flüssiger Stoff

Dampfdruck : 0,123 hPa

Frequenz und Dauer der Verwendung

Expositionsdauer : <= 480 min

Einsatzhäufigkeit : <= 240 Tage pro Jahr

Antifrogen® N

Druckdatum 08.12.2022
 Bearbeitungsdatum 08.12.2022
 Version 18.0 (de)
 ersetzt Fassung vom 09.09.2021 (17.0)

Von Risikomanagementmaßnahmen unabhängige menschliche Faktoren

- | | | |
|--------------------------------------|---|--|
| Dermale Exposition | : | Handfläche einer Hand |
| Umfasst Hautkontaktfläche von bis zu | : | 240 cm ² |
| Anmerkungen | : | Chemische Produktion oder Raffinierung in einem geschlossenen Verfahren ohne Expositionswahrscheinlichkeit oder Verfahren mit äquivalenten Einschlussbedingungen, Herstellung oder Formulierung in der chemischen Industrie in geschlossenen Chargenverfahren mit gelegentlicher kontrollierter Exposition oder Verfahren mit äquivalenten Einschlussbedingungen |
| Dermale Exposition | : | Man geht davon aus, dass ein potenzieller dermaler Kontakt auf die Handinnenflächen / eine Hand / die Handflächen begrenzt ist. |
| Umfasst Hautkontaktfläche von bis zu | : | 480 cm ² |
| Anmerkungen | : | Chemische Produktion oder Raffinerie in geschlossenen Systemen, mit gelegentlicher kontrollierter Exposition oder Verfahren mit äquivalenten Rückhaltungsbedingungen |

Andere Betriebsbedingungen mit Auswirkungen auf die Exposition der Arbeitnehmer

- | | | |
|---------------|---|--------------|
| Außen / Innen | : | Inneneinsatz |
|---------------|---|--------------|

Risikomanagementmaßnahmen

- | | | |
|--------------------------------------|---|--|
| Technische Bedingungen und Maßnahmen | : | Chemische Produktion oder Raffinierung in einem geschlossenen Verfahren ohne Expositionswahrscheinlichkeit oder Verfahren mit äquivalenten Einschlussbedingungen
Probenentnahme über geschlossenen Kreislauf oder anderes System durchführen, um Exposition zu vermeiden. |
| Technische Bedingungen und Maßnahmen | : | Chemische Produktion oder Raffinerie in geschlossenen Systemen, mit gelegentlicher kontrollierter Exposition oder Verfahren mit äquivalenten Rückhaltungsbedingungen |
| Technische Bedingungen und Maßnahmen | : | Herstellung oder Formulierung in der chemischen Industrie in geschlossenen Chargenverfahren mit gelegentlicher kontrollierter Exposition oder Verfahren mit äquivalenten Einschlussbedingungen |

Über die REACH Stoffsicherheitsbeurteilung herausgehende zusätzliche Ratschläge für eine gute Vorgangsweise

- | | | |
|---|---|----------------------|
| Zusätzlicher Ratsschlag für eine gute Arbeitspraxis | : | Schutzbrille tragen. |
|---|---|----------------------|

10.2.3 ES 10 - CS 3: Überwachung der Arbeitnehmerexposition: berufsmäßige Verwendung (Chemische Produktion, bei der Möglichkeit einer Exposition besteht) (PROC4)**Produkteigenschaften**

- | | | |
|---------------------------------------|---|----------|
| Stoffkonzentration im Gemisch/Artikel | : | <= 100 % |
|---------------------------------------|---|----------|

Antifrogen® N

Druckdatum 08.12.2022
Bearbeitungsdatum 08.12.2022
Version 18.0 (de)
ersetzt Fassung vom 09.09.2021 (17.0)

Physikalische Form (zum Zeitpunkt der Verwendung) : Niedrigflüchtiger flüssiger Stoff
Dampfdruck : 0,123 hPa

Frequenz und Dauer der Verwendung

Expositionsdauer : ≤ 480 min
Einsatzhäufigkeit : ≤ 240 Tage pro Jahr

Von Risikomanagementmaßnahmen unabhängige menschliche Faktoren

Dermale Exposition : Man geht davon aus, dass ein potenzieller dermalen Kontakt auf die Handinnenflächen / eine Hand / die Handflächen begrenzt ist.
Umfasst Hautkontaktfläche von bis zu : 480 cm²

Andere Betriebsbedingungen mit Auswirkungen auf die Exposition der Arbeitnehmer

Außen / Innen : Inneneinsatz

Risikomanagementmaßnahmen

Bemerkung : Keine spezifischen Maßnahmen identifiziert.

Über die REACH Stoffsicherheitsbeurteilung herausgehende zusätzliche Ratschläge für eine gute Vorgangsweise

Zusätzlicher Ratsschlag für eine gute Arbeitspraxis : Schutzbrille tragen.

10.2.4 ES 10 - CS 4: Überwachung der Arbeitnehmersexposition: berufsmäßige Verwendung (Transfer von Stoffen oder Gemischen (Befüllen und Entleeren) in nicht speziell für nur ein Produkt vorgesehenen Anlagen) (PROC8a)

Produkteigenschaften

Stoffkonzentration im Gemisch/Artikel : ≤ 100 %

Physikalische Form (zum Zeitpunkt der Verwendung) : Niedrigflüchtiger flüssiger Stoff
Dampfdruck : 0,123 hPa

Frequenz und Dauer der Verwendung

Expositionsdauer : ≤ 480 min
Einsatzhäufigkeit : ≤ 240 Tage pro Jahr

Von Risikomanagementmaßnahmen unabhängige menschliche Faktoren

Dermale Exposition : Man geht davon aus, dass ein potenzieller dermalen Kontakt auf die Hände begrenzt ist.
Umfasst Hautkontaktfläche von bis zu : 960 cm²

Andere Betriebsbedingungen mit Auswirkungen auf die Exposition der Arbeitnehmer

Außen / Innen : Inneneinsatz

Risikomanagementmaßnahmen

Antifrogen® N

Druckdatum 08.12.2022
 Bearbeitungsdatum 08.12.2022
 Version 18.0 (de)
 ersetzt Fassung vom 09.09.2021 (17.0)

Expositionswege : inhalativ
 Technische Bedingungen und Maßnahmen : Lokale Absaugung
 Wirksamkeitsgrad (einer Maßnahme) : 80 %
 Persönliche Schutzmaßnahmen : Wenn technische Maßnahmen nicht geeignet sind:
 Geeignetes Atemschutzgerät tragen.
 Wirksamkeitsgrad (einer Maßnahme) : 80 %

Über die REACH Stoffsicherheitsbeurteilung herausgehende zusätzliche Ratschläge für eine gute Vorgangsweise

Zusätzlicher Ratsschlag für eine gute Arbeitspraxis : Schutzbrille tragen.

10.2.5 ES 10 - CS 5: Überwachung der Arbeitnehmersexposition: berufsmäßige Verwendung (Transfer des Stoffes oder des Gemischs (Beschickung/Entleerung) in für nur ein Produkt vorgesehenen Anlagen) (PROC8b)

Produkteigenschaften

Stoffkonzentration im Gemisch/Artikel : <= 100 %
 Physikalische Form (zum Zeitpunkt der Verwendung) : Niedrigflüchtiger flüssiger Stoff
 Dampfdruck : 0,123 hPa

Frequenz und Dauer der Verwendung

Expositionsdauer : <= 480 min
 Einsatzhäufigkeit : <= 240 Tage pro Jahr

Von Risikomanagementmaßnahmen unabhängige menschliche Faktoren

Dermale Exposition : Man geht davon aus, dass ein potenzieller dermaler Kontakt auf die Handinnenflächen / eine Hand / die Handflächen begrenzt ist.
 Umfasst Hautkontaktfläche von bis zu : 480 cm²

Andere Betriebsbedingungen mit Auswirkungen auf die Exposition der Arbeitnehmer

Außen / Innen : Inneneinsatz

Risikomanagementmaßnahmen

Bemerkung : Keine spezifischen Maßnahmen identifiziert.

Über die REACH Stoffsicherheitsbeurteilung herausgehende zusätzliche Ratschläge für eine gute Vorgangsweise

Zusätzlicher Ratsschlag für eine gute Arbeitspraxis : Schutzbrille tragen.

10.2.6 ES 10 - CS 6: Überwachung der Arbeitnehmersexposition: berufsmäßige Verwendung (Auftragen durch Rollen oder Streichen) (PROC10)

Produkteigenschaften

Antifrogen® N

Druckdatum 08.12.2022
 Bearbeitungsdatum 08.12.2022
 Version 18.0 (de)
 ersetzt Fassung vom 09.09.2021 (17.0)

Stoffkonzentration im : <= 100 %
 Gemisch/Artikel

Physikalische Form (zum Zeitpunkt : Niedrigflüchtiger flüssiger Stoff
 der Verwendung)
 Dampfdruck : 0,123 hPa

Frequenz und Dauer der Verwendung

Expositionsdauer : <= 480 min
 Einsatzhäufigkeit : <= 240 Tage pro Jahr

Von Risikomanagementmaßnahmen unabhängige menschliche Faktoren

Dermale Exposition : Man geht davon aus, dass ein potenzieller dermaler Kontakt auf die Hände begrenzt ist.
 Umfasst Hautkontaktfläche von bis : 960 cm²
 zu

Andere Betriebsbedingungen mit Auswirkungen auf die Exposition der Arbeitnehmer

Außen / Innen : Inneneinsatz

Risikomanagementmaßnahmen

Expositionswege : inhalativ
 Technische Bedingungen und : Lokale Absaugung
 Maßnahmen
 Wirksamkeitsgrad (einer : 80 %
 Maßnahme)
 Persönliche Schutzmaßnahmen : Wenn technische Maßnahmen nicht geeignet sind:
 Geeignetes Atemschutzgerät tragen.
 Wirksamkeitsgrad (einer : 80 %
 Maßnahme)
 Expositionswege : Haut
 Persönliche Schutzmaßnahmen : Chemikalienschutzhandschuhe tragen (geprüft gemäß
 EN374) in Kombination mit einer Mitarbeitergrundschulung.
 Wirksamkeitsgrad (einer : 90 %
 Maßnahme)

Über die REACH Stoffsicherheitsbeurteilung herausgehende zusätzliche Ratschläge für eine gute Vorgangsweise

Zusätzlicher Ratsschlag für eine : Schutzbrille tragen.
 gute Arbeitspraxis

10.2.7 ES 10 - CS 7: Überwachung der Arbeitnehmersexposition: berufsmäßige Verwendung (Nicht-industrielles Sprühen) (PROC11)**Produkteigenschaften**

Stoffkonzentration im : <= 100 %
 Gemisch/Artikel
 Physikalische Form (zum Zeitpunkt : Niedrigflüchtiger flüssiger Stoff
 der Verwendung)
 Dampfdruck : 0,123 hPa

Antifrogen® N

Druckdatum 08.12.2022
 Bearbeitungsdatum 08.12.2022
 Version 18.0 (de)
 ersetzt Fassung vom 09.09.2021 (17.0)

Eingesetzte Menge

Verwendete Mengen : 0,05 L/min

Frequenz und Dauer der Verwendung

Expositionsdauer : 150 min
 Einsatzhäufigkeit : ≤ 5 Tage in der Woche

Andere Betriebsbedingungen mit Auswirkungen auf die Exposition der Arbeitnehmer

Außen / Innen : Inneneinsatz
 Raumgröße : ≤ 1000 m³

Risikomanagementmaßnahmen

Persönliche Schutzmaßnahmen : Chemikalienschutzhandschuhe tragen (geprüft gemäss EN374) in Kombination mit einer Mitarbeitergrundschulung.

Wirksamkeitsgrad (einer Maßnahme) : 90 %

Persönliche Schutzmaßnahmen : Bei der Arbeit geeignete Schutzkleidung tragen. Geeignete Anzüge tragen, um eine Hautexposition zu vermeiden.

Wirksamkeitsgrad (einer Maßnahme) : 80 %

Persönliche Schutzmaßnahmen : Atemschutz gemäß DIN EN 140 tragen.
 Wirksamkeitsgrad (einer Maßnahme) : 40 %

Organisationsmaßnahmen zur Verhütung/Einschränkung von Freisetzung, Dispersion und Exposition : Sicherstellen, dass die Auftragsrichtung nur horizontal oder nach unten gerichtet ist.

Organisationsmaßnahmen zur Verhütung/Einschränkung von Freisetzung, Dispersion und Exposition : Einen Sicherheitsabstand von mindestens 1 m zwischen der Emissionsquelle und dem Arbeiter sicherstellen.

Organisationsmaßnahmen zur Verhütung/Einschränkung von Freisetzung, Dispersion und Exposition : Sicherstellen, dass die Luftströmung deutlich vom Arbeitnehmer weg gerichtet ist.

Bemerkung : Nicht anwendbar

Organisationsmaßnahmen zur Verhütung/Einschränkung von Freisetzung, Dispersion und Exposition : Mit einer mechanisch verbesserten allgemeinen Belüftung versorgen.

Organisationsmaßnahmen zur Verhütung/Einschränkung von Freisetzung, Dispersion und Exposition : Regelmäßige Reinigung des Arbeitsbereichs

Antifrogen® N

Druckdatum 08.12.2022
 Bearbeitungsdatum 08.12.2022
 Version 18.0 (de)
 ersetzt Fassung vom 09.09.2021 (17.0)

Organisationsmaßnahmen zur Verhütung/Einschränkung von Freisetzung, Dispersion und Exposition : Regelmäßige Reinigung der Ausrüstung

Organisationsmaßnahmen zur Verhütung/Einschränkung von Freisetzung, Dispersion und Exposition : Regelmäßige Inspektions-, Reinigungs- und Wartungsarbeiten der Ausrüstung und Maschinen sind sicherzustellen.

Organisationsmaßnahmen zur Verhütung/Einschränkung von Freisetzung, Dispersion und Exposition : Sicherstellen, dass die Aufgabe nicht gleichzeitig von mehreren Arbeitnehmern ausgeführt wird.

Über die REACH Stoffsicherheitsbeurteilung herausgehende zusätzliche Ratschläge für eine gute Vorgangsweise

Zusätzlicher Ratschlag für eine gute Arbeitspraxis : Schutzbrille tragen.

10.2.8 ES 10 - CS 8: Überwachung der Arbeitnehmerexposition: berufsmäßige Verwendung (Behandlung von Erzeugnissen durch Tauchen und Gießen) (PROC13)

Produkteigenschaften

Stoffkonzentration im Gemisch/Artikel : ≤ 100 %

Stoffkonzentration im Gemisch/Artikel : ≤ 100 %

Physikalische Form (zum Zeitpunkt der Verwendung) : Niedrigflüchtiger flüssiger Stoff
 Dampfdruck : 0,123 hPa

Frequenz und Dauer der Verwendung

Expositionsdauer : ≤ 480 min
 Einsatzhäufigkeit : ≤ 240 Tage pro Jahr

Von Risikomanagementmaßnahmen unabhängige menschliche Faktoren

Dermale Exposition : Man geht davon aus, dass ein potenzieller dermaler Kontakt auf die Handinnenflächen / eine Hand / die Handflächen begrenzt ist.
 Umfasst Hautkontaktfläche von bis zu : 480 cm²

Andere Betriebsbedingungen mit Auswirkungen auf die Exposition der Arbeitnehmer

Außen / Innen : Inneneinsatz

Risikomanagementmaßnahmen

Persönliche Schutzmaßnahmen : Chemikalienschutzhandschuhe tragen (geprüft gemäß EN374) in Kombination mit einer Mitarbeitergrundschulung.
 Wirksamkeitsgrad (einer Maßnahme) : 90 %

Antifrogen® N

Druckdatum 08.12.2022
 Bearbeitungsdatum 08.12.2022
 Version 18.0 (de)
 ersetzt Fassung vom 09.09.2021 (17.0)

Über die REACH Stoffsicherheitsbeurteilung herausgehende zusätzliche Ratschläge für eine gute Vorgangsweise

Zusätzlicher Ratsschlag für eine : Schutzbrille tragen.
 gute Arbeitspraxis

10.3. ES 10 Expositionsabschätzung und Verweis auf deren Quelle

10.3.2 ES 10 - CS 2: Exposition der Arbeiter: berufsmäßige Verwendung (Chemische Produktion oder Raffinierung in einem geschlossenen Verfahren ohne Expositionswahrscheinlichkeit oder Verfahren mit äquivalenten Einschlussbedingungen, Chemische Produktion oder Raffinerie in geschlossenen Systemen, mit gelegentlicher kontrollierter Exposition oder Verfahren mit äquivalenten Rückhaltungsbedingungen, Herstellung oder Formulierung in der chemischen Industrie in geschlossenen Chargenverfahren mit gelegentlicher kontrollierter Exposition oder Verfahren mit äquivalenten Einschlussbedingungen) (PROC1, PROC2, PROC3)

Expositionsweg und Art der Auswirkungen	Expositionsabschätzung	RCR
Arbeiter - inhalativ, langfristig, lokal und systemisch	0,03 mg/m ³ (ECETOC TRA Arbeiter v2.0, Chemische Produktion oder Raffinierung in einem geschlossenen Verfahren ohne Expositionswahrscheinlichkeit oder Verfahren mit äquivalenten Einschlussbedingungen)	0,0007
Arbeiter - Hautkontakt, langzeit - systemisch	0,34 mg/kg Körpergewicht/Tag (ECETOC TRA Arbeiter v2.0, Chemische Produktion oder Raffinierung in einem geschlossenen Verfahren ohne Expositionswahrscheinlichkeit oder Verfahren mit äquivalenten Einschlussbedingungen)	0,003
kombinierte Wege	ECETOC TRA Arbeiter v2.0, Chemische Produktion oder Raffinierung in einem geschlossenen Verfahren ohne Expositionswahrscheinlichkeit oder Verfahren mit äquivalenten Einschlussbedingungen	0,004
Arbeiter - inhalativ, langfristig, lokal und systemisch	12,94 mg/m ³ (ECETOC TRA Arbeiter v2.0, Chemische Produktion oder Raffinerie in geschlossenen Systemen, mit gelegentlicher kontrollierter Exposition oder Verfahren mit äquivalenten Rückhaltungsbedingungen)	0,37
Arbeiter - Hautkontakt, langzeit - systemisch	1,37 mg/kg Körpergewicht/Tag (ECETOC TRA Arbeiter v2.0, Chemische Produktion oder Raffinerie in geschlossenen Systemen, mit gelegentlicher kontrollierter Exposition oder Verfahren mit äquivalenten Rückhaltungsbedingungen)	0,01
kombinierte Wege	ECETOC TRA Arbeiter v2.0, Chemische Produktion oder Raffinerie in geschlossenen Systemen, mit gelegentlicher kontrollierter Exposition oder Verfahren mit äquivalenten Rückhaltungsbedingungen	0,38
Arbeiter - inhalativ, langfristig,	7,76 mg/m ³ (ECETOC TRA Arbeiter v2.0, Herstellung	0,22

Antifrogen® N

Druckdatum 08.12.2022
 Bearbeitungsdatum 08.12.2022
 Version 18.0 (de)
 ersetzt Fassung vom 09.09.2021 (17.0)

lokal und systemisch	oder Formulierung in der chemischen Industrie in geschlossenen Chargenverfahren mit gelegentlicher kontrollierter Exposition oder Verfahren mit äquivalenten Einschlussbedingungen)	
Arbeiter - Hautkontakt, langzeit - systemisch	0,34 mg/kg Körpergewicht/Tag (ECETOC TRA Arbeiter v2.0, Herstellung oder Formulierung in der chemischen Industrie in geschlossenen Chargenverfahren mit gelegentlicher kontrollierter Exposition oder Verfahren mit äquivalenten Einschlussbedingungen)	0,003
kombinierte Wege	ECETOC TRA Arbeiter v2.0, Herstellung oder Formulierung in der chemischen Industrie in geschlossenen Chargenverfahren mit gelegentlicher kontrollierter Exposition oder Verfahren mit äquivalenten Einschlussbedingungen	0,23

10.3.3 ES 10 - CS 3: Exposition der Arbeiter: berufsmäßige Verwendung (Chemische Produktion, bei der Möglichkeit einer Exposition besteht) (PROC4)

Expositionsweg und Art der Auswirkungen	Expositionsabschätzung	RCR
Arbeiter - inhalativ, langfristig, lokal und systemisch	25,88 mg/m ³ (ECETOC TRA Arbeiter v2.0)	0,74
Arbeiter - Hautkontakt, langzeit - systemisch	6,86 mg/kg Körpergewicht/Tag (ECETOC TRA Arbeiter v2.0)	0,06
kombinierte Wege	ECETOC TRA Arbeiter v2.0	0,80

10.3.4 ES 10 - CS 4: Exposition der Arbeiter: berufsmäßige Verwendung (Transfer von Stoffen oder Gemischen (Befüllen und Entleeren) in nicht speziell für nur ein Produkt vorgesehenen Anlagen) (PROC8a)

Expositionsweg und Art der Auswirkungen	Expositionsabschätzung	RCR
Arbeiter - inhalativ, langfristig, lokal und systemisch	12,94 mg/m ³ (ECETOC TRA Arbeiter v2.0)	0,37
Arbeiter - Hautkontakt, langzeit - systemisch	13,71 mg/kg Körpergewicht/Tag (ECETOC TRA Arbeiter v2.0)	0,13
kombinierte Wege	ECETOC TRA Arbeiter v2.0	0,50

10.3.5 ES 10 - CS 5: Exposition der Arbeiter: berufsmäßige Verwendung (Transfer des Stoffes oder des Gemischs (Beschickung/Entleerung) in für nur ein Produkt vorgesehenen Anlagen) (PROC8b)

Expositionsweg und Art der Auswirkungen	Expositionsabschätzung	RCR
Arbeiter - inhalativ, langfristig, lokal und systemisch	25,88 mg/m ³ (ECETOC TRA Arbeiter v2.0, Transfer des Stoffes oder des Gemischs (Beschickung/Entleerung) in für nur ein Produkt vorgesehenen Anlagen)	0,74
Arbeiter - Hautkontakt,	6,86 mg/kg Körpergewicht/Tag (ECETOC TRA Arbeiter	0,06

Antifrogen® N

Druckdatum 08.12.2022
 Bearbeitungsdatum 08.12.2022
 Version 18.0 (de)
 ersetzt Fassung vom 09.09.2021 (17.0)

langzeit - systemisch	v2.0, Transfer des Stoffes oder des Gemischs (Beschickung/Entleerung) in für nur ein Produkt vorgesehenen Anlagen)	
kombinierte Wege	ECETOC TRA Arbeiter v2.0, Transfer des Stoffes oder des Gemischs (Beschickung/Entleerung) in für nur ein Produkt vorgesehenen Anlagen	0,80

10.3.6 ES 10 - CS 6: Exposition der Arbeiter: berufsmäßige Verwendung (Auftragen durch Rollen oder Streichen) (PROC10)

Expositionsweg und Art der Auswirkungen	Expositionsabschätzung	RCR
Arbeiter - inhalativ, langfristig, lokal und systemisch	12,94 mg/m ³ (ECETOC TRA Arbeiter v2.0)	0,37
Arbeiter - Hautkontakt, langzeit - systemisch	2,74 mg/kg Körpergewicht/Tag (ECETOC TRA Arbeiter v2.0)	0,03
kombinierte Wege	ECETOC TRA Arbeiter v2.0	0,40

10.3.7 ES 10 - CS 7: Exposition der Arbeiter: berufsmäßige Verwendung (Nicht-industrielles Sprühen) (PROC11)

Expositionsweg und Art der Auswirkungen	Expositionsabschätzung	RCR
Arbeiter - inhalativ, langfristig, lokal und systemisch	14,05 mg/m ³ (Stoffenmanager v4.0)	0,40
Arbeiter - Hautkontakt, langzeit - systemisch	53,75 mg/kg Körpergewicht/Tag (RISKOFDERM v2.1)	0,51
kombinierte Wege	Nicht anwendbar	0,91

10.3.8 ES 10 - CS 8: Exposition der Arbeiter: berufsmäßige Verwendung (Behandlung von Erzeugnissen durch Tauchen und Gießen) (PROC13)

Expositionsweg und Art der Auswirkungen	Expositionsabschätzung	RCR
Arbeiter - inhalativ, langfristig, lokal und systemisch	25,88 mg/m ³ (ECETOC TRA Arbeiter v2.0, Behandlung von Erzeugnissen durch Tauchen und Gießen)	0,74
Arbeiter - Hautkontakt, langzeit - systemisch	1,37 mg/kg Körpergewicht/Tag (ECETOC TRA Arbeiter v2.0, Behandlung von Erzeugnissen durch Tauchen und Gießen)	0,01
kombinierte Wege	ECETOC TRA Arbeiter v2.0, Behandlung von Erzeugnissen durch Tauchen und Gießen	0,75

10.4. ES 10 Leitlinien für den nachgeschalteten Anwender zur Bewertung, ob er innerhalb der im Expositionsszenarium festgelegten Grenzen arbeitet

Antifrogen® N

Druckdatum 08.12.2022
 Bearbeitungsdatum 08.12.2022
 Version 18.0 (de)
 ersetzt Fassung vom 09.09.2021 (17.0)

Keine Information verfügbar.

11. ES 11: Verwendung durch Verbraucher; Verwendung in Reinigungsmitteln

11.1. Titelseitenabschnitt

Wasch- und Reinigungsmittel (PC35)		
Umwelt		
CS1:	Verwendung durch Verbraucher (Weit verbreitete Verwendung eines nicht-reaktiven Prozesshilfsmittels (kein Einschluss in oder auf dem Erzeugnis, Innenbereich), Weit verbreitete Verwendung eines nicht-reaktiven Prozesshilfsmittels (kein Einschluss in oder auf dem Erzeugnis, Außenbereich))	ERC8a, ERC8d
Verbraucher		
CS2:	Verwendung durch Verbraucher (Wasch- und Reinigungsmittel)	PC35
CS3:	Verwendung durch Verbraucher (Wasch- und Reinigungsmittel)	PC35
CS4:	Verwendung durch Verbraucher (Wasch- und Reinigungsmittel)	PC35
CS5:	Verwendung durch Verbraucher (Wasch- und Reinigungsmittel)	PC35
CS6:	Verwendung durch Verbraucher (Wasch- und Reinigungsmittel)	PC35
CS7:	Verwendung durch Verbraucher (Wasch- und Reinigungsmittel)	PC35

11.2. ES 11 Verwendungsbedingungen mit Einfluss auf die Exposition

11.2.1 ES 11 - CS 1: Begrenzung und Überwachung der Umweltexposition: Verwendung durch Verbraucher (Weit verbreitete Verwendung eines nicht-reaktiven Prozesshilfsmittels (kein Einschluss in oder auf dem Erzeugnis, Innenbereich), Weit verbreitete Verwendung eines nicht-reaktiven Prozesshilfsmittels (kein Einschluss in oder auf dem Erzeugnis, Außenbereich)) (ERC8a, ERC8d)

Anmerkungen : Da keine Umweltgefahr identifiziert worden ist, wurde keine umweltbezogene Expositionsbeurteilung und Risikobeurteilung durchgeführt.

11.2.2 ES 11 - CS 2: Überwachung der Verbrauchereexposition: Verwendung durch Verbraucher (Wasch- und Reinigungsmittel) (PC35)

Anmerkungen : kein Sprühen
 Standardmäßige Datenbank: Reinigen und Waschen/Allzweckreiniger/Flüssigkeit/Mischen und Beladen

Produkteigenschaften

Antifrogen® N

Druckdatum 08.12.2022
 Bearbeitungsdatum 08.12.2022
 Version 18.0 (de)
 ersetzt Fassung vom 09.09.2021 (17.0)

Stoffkonzentration im Gemisch/Artikel : <= 20 %

Molekulargewicht : 22 g/mol
 Physikalische Form (zum Zeitpunkt der Verwendung) : Flüssigkeit
 Dampfdruck : 0,123 hPa

Eingesetzte Menge

Verwendete Mengen : 0,5 Kg / Tag

Frequenz und Dauer der Verwendung

Anwendungsdauer : 0,3 min
 Einsatzhäufigkeit : 104 Tage pro Jahr
 Expositionsdauer : 0,75 min

Von Risikomanagementmaßnahmen unabhängige menschliche Faktoren

Dermale Exposition : Handfläche einer Hand
 Umfasst Hautkontaktfläche von bis zu : 215 cm²

Andere vorgegebene Betriebsbedingungen welche die Exposition der Verbraucher beeinflussen

Außen / Innen : Inneneinsatz
 Temperatur : 25 °C
 Ventilationsrate pro Stunde : 0,5
 Freisetzungsgebiet : 20 cm²

Bedingungen und Maßnahmen zum Schutz des Verbrauchers (z.B. Verhaltensratschläge, persönlicher Schutz, Gesundheitspflege)

Verbrauchermaßnahmen : Keine spezifischen Maßnahmen identifiziert.

11.2.3 ES 11 - CS 3: Überwachung der Verbrauchereexposition: Verwendung durch Verbraucher (Wasch- und Reinigungsmittel) (PC35)

Anmerkungen : kein Sprühen
 Anwendung

Produkteigenschaften

Stoffkonzentration im Gemisch/Artikel : <= 4 %
 Molekulargewicht : 18 g/mol
 Physikalische Form (zum Zeitpunkt der Verwendung) : Flüssigkeit
 Dampfdruck : 0,123 hPa

Eingesetzte Menge

Verwendete Mengen : 0,4 Kg / Tag

Frequenz und Dauer der Verwendung

Anwendungsdauer : 20 min
 Einsatzhäufigkeit : 104 Tage pro Jahr

Antifrogen® N

Druckdatum 08.12.2022
 Bearbeitungsdatum 08.12.2022
 Version 18.0 (de)
 ersetzt Fassung vom 09.09.2021 (17.0)

Expositionsdauer : 240 min

Von Risikomanagementmaßnahmen unabhängige menschliche Faktoren

Dermale Exposition : Handfläche einer Hand
 Umfasst Hautkontaktfläche von bis : 215 cm²
 zu

Andere vorgegebene Betriebsbedingungen welche die Exposition der Verbraucher beeinflussen

Außen / Innen : Inneneinsatz
 Raumgröße : 58 m³
 Temperatur : 25 °C
 Ventilationsrate pro Stunde : 0,5

Freisetzungsgebiet : 10 m²

Bedingungen und Maßnahmen zum Schutz des Verbrauchers (z.B. Verhaltensratschläge, persönlicher Schutz, Gesundheitspflege)

Verbrauchermaßnahmen : Keine spezifischen Maßnahmen identifiziert.

11.2.4 ES 11 - CS 4: Überwachung der Verbrauchereexposition: Verwendung durch Verbraucher (Wasch- und Reinigungsmittel) (PC35)

Anmerkungen : Sprays
 Sprühen

Produkteigenschaften

Stoffkonzentration im Gemisch/Artikel : ≤ 5 %

Physikalische Form (zum Zeitpunkt der Verwendung) : Flüssigkeit
 Dampfdruck : 0,123 hPa

Eingesetzte Menge

Verwendete Mengen : 0,0468 kg/min

Frequenz und Dauer der Verwendung

Sprühdauer : 0,41 min
 Einsatzhäufigkeit : 365 Tage pro Jahr
 Expositionsdauer : 60 min
 Dauer der Freisetzung : 2,6 s

Von Risikomanagementmaßnahmen unabhängige menschliche Faktoren

Dermale Exposition : Man geht davon aus, dass ein potenzieller dermaler Kontakt auf die Hände und Unterarme begrenzt ist.
 Umfasst Hautkontaktfläche von bis : 1900 cm²
 zu

Andere vorgegebene Betriebsbedingungen welche die Exposition der Verbraucher beeinflussen

Außen / Innen : Inneneinsatz
 Raumgröße : 15 m³
 Temperatur : 25 °C

Antifrogen® N

Druckdatum 08.12.2022
Bearbeitungsdatum 08.12.2022
Version 18.0 (de)
ersetzt Fassung vom 09.09.2021 (17.0)

Ventilationsrate pro Stunde : 2,5
Raumhöhe : 2,5 m

Bedingungen und Maßnahmen zum Schutz des Verbrauchers (z.B. Verhaltensratschläge, persönlicher Schutz, Gesundheitspflege)

Verbrauchermaßnahmen : Sicherstellen, dass Spritzen abseits von Personen erfolgt.

11.2.5 ES 11 - CS 5: Überwachung der Verbrauchereexposition: Verwendung durch Verbraucher (Wasch- und Reinigungsmittel) (PC35)

Anmerkungen : Sprays
Reinigung

Produkteigenschaften

Stoffkonzentration im : <= 5 %
Gemisch/Artikel

Molekulargewicht : 22 g/mol
Physikalische Form (zum Zeitpunkt : Flüssigkeit
der Verwendung)
Dampfdruck : 0,123 hPa

Eingesetzte Menge

Verwendete Mengen : 0,0162 Kg / Tag

Frequenz und Dauer der Verwendung

Anwendungsdauer : 10 min
Einsatzhäufigkeit : 365 Tage pro Jahr
Expositionsdauer : 60 min

Von Risikomanagementmaßnahmen unabhängige menschliche Faktoren

Dermale Exposition : Handfläche einer Hand
Umfasst Hautkontaktfläche von bis : 215 cm²
zu

Andere vorgegebene Betriebsbedingungen welche die Exposition der Verbraucher beeinflussen

Außen / Innen : Inneneinsatz
Raumgröße : 15 m³
Temperatur : 25 °C
Ventilationsrate pro Stunde : 2,5

Freisetzungsgebiet : 17100 cm²

Bedingungen und Maßnahmen zum Schutz des Verbrauchers (z.B. Verhaltensratschläge, persönlicher Schutz, Gesundheitspflege)

Verbrauchermaßnahmen : Keine spezifischen Maßnahmen identifiziert.

11.2.6 ES 11 - CS 6: Überwachung der Verbrauchereexposition: Verwendung durch Verbraucher (Wasch- und Reinigungsmittel) (PC35)

Anmerkungen : Fußbodenreinigungsmittel (Flüssigkeiten)

Antifrogen® N

Druckdatum 08.12.2022
 Bearbeitungsdatum 08.12.2022
 Version 18.0 (de)
 ersetzt Fassung vom 09.09.2021 (17.0)

Mischvorgänge (offene Systeme)
 Beladen der Auftragsvorrichtung

Produkteigenschaften

Stoffkonzentration im Gemisch/Artikel : <= 2,5 %
 Molekulargewicht : 22 g/mol
 Physikalische Form (zum Zeitpunkt der Verwendung) : Flüssigkeit
 Dampfdruck : 0,123 hPa

Eingesetzte Menge

Verwendete Mengen : 0,5 Kg / Tag

Frequenz und Dauer der Verwendung

Anwendungsdauer : 0,3 min
 Einsatzhäufigkeit : 104 Tage pro Jahr
 Expositionszeitdauer : 0,75 min

Von Risikomanagementmaßnahmen unabhängige menschliche Faktoren

Dermale Exposition : Handfläche einer Hand
 Umfasst Hautkontaktfläche von bis zu : 215 cm²

Andere vorgegebene Betriebsbedingungen welche die Exposition der Verbraucher beeinflussen

Außen / Innen : Inneneinsatz
 Temperatur : 25 °C
 Ventilationsrate pro Stunde : 1,0
 Freisetzungsgebiet : 20 cm²

Bedingungen und Maßnahmen zum Schutz des Verbrauchers (z.B. Verhaltensratschläge, persönlicher Schutz, Gesundheitspflege)

Verbrauchermaßnahmen : Keine spezifischen Maßnahmen identifiziert.

11.2.7 ES 11 - CS 7: Überwachung der Verbraucherexposition: Verwendung durch Verbraucher (Wasch- und Reinigungsmittel) (PC35)

Anmerkungen : Fußbodenreinigungsmittel (Flüssigkeiten)
 Anwendung

Produkteigenschaften

Stoffkonzentration im Gemisch/Artikel : <= 2,5 %
 Molekulargewicht : 18 g/mol
 Physikalische Form (zum Zeitpunkt der Verwendung) : Flüssigkeit
 Dampfdruck : 0,123 hPa

Eingesetzte Menge

Verwendete Mengen : 0,88 Kg / Tag

Antifrogen® N

Druckdatum 08.12.2022
 Bearbeitungsdatum 08.12.2022
 Version 18.0 (de)
 ersetzt Fassung vom 09.09.2021 (17.0)

Frequenz und Dauer der Verwendung

Anwendungsdauer : 30 min
 Einsatzhäufigkeit : 104 Tage pro Jahr
 Expositionsdauer : 240 min

Von Risikomanagementmaßnahmen unabhängige menschliche Faktoren

Dermale Exposition : Handfläche einer Hand
 Umfasst Hautkontaktfläche von bis : 215 cm²
 zu

Andere vorgegebene Betriebsbedingungen welche die Exposition der Verbraucher beeinflussen

Außen / Innen : Inneneinsatz
 Raumgröße : 58 m³
 Temperatur : 25 °C
 Ventilationsrate pro Stunde : 0,5

Freisetzungsgebiet : 22 m²

Bedingungen und Maßnahmen zum Schutz des Verbrauchers (z.B. Verhaltensratschläge, persönlicher Schutz, Gesundheitspflege)

Verbrauchermaßnahmen : Keine spezifischen Maßnahmen identifiziert.

11.3. ES 11 Expositionsabschätzung und Verweis auf deren Quelle**11.3.2 ES 11 - CS 2: Exposition der Verbraucher: Verwendung durch Verbraucher (Wasch- und Reinigungsmittel) (PC35)**

Expositionsweg und Art der Auswirkungen	Expositionsabschätzung	RCR
inhalativ	0,01 mg/m ³ (Consexpo v4.1, Langzeitwert, Lokal, systemisch)	0,001
Haut	0,03 mg/kg Körpergewicht/Tag (Consexpo v4.1, Langzeitwert, systemisch)	0,0006
oral	Consexpo v4.1, Langzeitwert, systemisch, Nicht anwendbar	
kombinierte Wege	Consexpo v4.1	0,002

11.3.3 ES 11 - CS 3: Exposition der Verbraucher: Verwendung durch Verbraucher (Wasch- und Reinigungsmittel) (PC35)

Expositionsweg und Art der Auswirkungen	Expositionsabschätzung	RCR
inhalativ	0,61 mg/m ³ (Consexpo v4.1, Langzeitwert, Lokal, systemisch)	0,09

Antifrogen® N

Druckdatum 08.12.2022
 Bearbeitungsdatum 08.12.2022
 Version 18.0 (de)
 ersetzt Fassung vom 09.09.2021 (17.0)

Haut	11,70 mg/kg Körpergewicht/Tag (Consexpo v4.1, Langzeitwert, systemisch)	0,22
oral	Consexpo v4.1, Langzeitwert, systemisch, Nicht anwendbar	
kombinierte Wege	Consexpo v4.1	0,31

11.3.4 ES 11 - CS 4: Exposition der Verbraucher: Verwendung durch Verbraucher (Wasch- und Reinigungsmittel) (PC35)

Expositionsweg und Art der Auswirkungen	Expositionsabschätzung	RCR
inhalativ	0,000011 mg/m ³ (Consexpo v4.1, Langzeitwert, Lokal, systemisch)	
Haut	0,01 mg/kg Körpergewicht/Tag (Consexpo v4.1, Langzeitwert, systemisch)	0,0002
oral	0,0006 mg/kg Körpergewicht/Tag (Consexpo v4.1, Langzeitwert, systemisch)	
kombinierte Wege	Consexpo v4.1	0,0002

11.3.5 ES 11 - CS 5: Exposition der Verbraucher: Verwendung durch Verbraucher (Wasch- und Reinigungsmittel) (PC35)

Expositionsweg und Art der Auswirkungen	Expositionsabschätzung	RCR
inhalativ	0,11 mg/m ³ (Consexpo v4.1, Langzeitwert, Lokal, systemisch)	0,02
Haut	0,12 mg/kg Körpergewicht/Tag (Consexpo v4.1, Langzeitwert, systemisch)	0,002
oral	Consexpo v4.1, Langzeitwert, systemisch, Nicht anwendbar	
kombinierte Wege	Consexpo v4.1	0,02

11.3.6 ES 11 - CS 6: Exposition der Verbraucher: Verwendung durch Verbraucher (Wasch- und Reinigungsmittel) (PC35)

Expositionsweg und Art der Auswirkungen	Expositionsabschätzung	RCR
inhalativ	0,01 mg/m ³ (Consexpo v4.1, Langzeitwert, Lokal, systemisch)	0,001
Haut	0,04 mg/kg Körpergewicht/Tag (Consexpo v4.1, Langzeitwert, systemisch)	0,0008
oral	Consexpo v4.1, Langzeitwert, systemisch, Nicht anwendbar	
kombinierte Wege	Consexpo v4.1	0,002

11.3.7 ES 11 - CS 7: Exposition der Verbraucher: Verwendung durch Verbraucher (Wasch- und Reinigungsmittel) (PC35)

Antifrogen® N

Druckdatum 08.12.2022
 Bearbeitungsdatum 08.12.2022
 Version 18.0 (de)
 ersetzt Fassung vom 09.09.2021 (17.0)

Expositionsweg und Art der Auswirkungen	Expositionsabschätzung	RCR
inhalativ	0,38 mg/m ³ (Consexpo v4.1, Langzeitwert, Lokal, systemisch)	0,05
Haut	7,31 mg/kg Körpergewicht/Tag (Consexpo v4.1, Langzeitwert, systemisch)	0,14
oral	Consexpo v4.1, Langzeitwert, systemisch, Nicht anwendbar	
kombinierte Wege	Consexpo v4.1	0,19

11.4. ES 11 Leitlinien für den nachgeschalteten Anwender zur Bewertung, ob er innerhalb der im Expositionsszenarium festgelegten Grenzen arbeitet

Keine Information verfügbar.

12. ES 12: Industrielle Verwendung; Verwendung in Schmiermitteln

12.1. Titelseitenabschnitt

Umwelt		
CS1:	Industrielle Verwendung (Verwendung eines nicht reaktiven Prozesshilfsmittels am Industriestandort (kein Einschluss in oder auf dem Erzeugnis), Verwendung einer funktionellen Flüssigkeit am Industriestandort)	ERC4, ERC7
Arbeitnehmer		
CS2:	Industrielle Verwendung (Chemische Produktion oder Raffinierung in einem geschlossenen Verfahren ohne Expositionswahrscheinlichkeit oder Verfahren mit äquivalenten Einschlussbedingungen)	PROC1
CS3:	Industrielle Verwendung (Chemische Produktion oder Raffinerie in geschlossenen Systemen, mit gelegentlicher kontrollierter Exposition oder Verfahren mit äquivalenten Rückhaltungsbedingungen)	PROC2
CS4:	Industrielle Verwendung (Herstellung oder Formulierung in der chemischen Industrie in geschlossenen Chargenverfahren mit gelegentlicher kontrollierter Exposition oder Verfahren mit äquivalenten Einschlussbedingungen, Chemische Produktion, bei der Möglichkeit einer Exposition besteht)	PROC3, PROC4
CS5:	Industrielle Verwendung (Mischen oder Vermengen in Chargenverfahren)	PROC5
CS6:	Industrielle Verwendung (Industrielles Sprühen)	PROC7
CS7:	Industrielle Verwendung (Transfer von Stoffen oder Gemischen (Befüllen und Entleeren) in nicht speziell für nur ein Produkt vorgesehenen Anlagen)	PROC8a
CS8:	Industrielle Verwendung (Transfer des Stoffes oder des Gemischs	PROC8b, PROC9

Antifrogen® N

Druckdatum 08.12.2022
 Bearbeitungsdatum 08.12.2022
 Version 18.0 (de)
 ersetzt Fassung vom 09.09.2021 (17.0)

(Beschickung/Entleerung) in für nur ein Produkt vorgesehenen Anlagen,
 Transfer des Stoffes oder Gemischs in kleine Behälter (spezielle
 Abfüllanlage, einschließlich Wägung))

CS9: Industrielle Verwendung (Auftragen durch Rollen oder Streichen)	PROC10
CS10: Industrielle Verwendung (Behandlung von Erzeugnissen durch Tauchen und Gießen)	PROC13
CS11: Industrielle Verwendung (Schmierung unter Hochleistungsbedingungen bei Metallbearbeitungsbedingungen, Allgemeine Schmierung unter Hochleistungsbedingungen)	PROC17, PROC18

12.2. ES 12 Verwendungsbedingungen mit Einfluss auf die Exposition

12.2.1 ES 12 - CS 1: Begrenzung und Überwachung der Umweltexposition: Industrielle Verwendung (Verwendung eines nicht reaktiven Prozesshilfsmittels am Industriestandort (kein Einschluss in oder auf dem Erzeugnis), Verwendung einer funktionellen Flüssigkeit am Industriestandort) (ERC4, ERC7)

Anmerkungen : Da keine Umweltgefahr identifiziert worden ist, wurde keine umweltbezogene Expositionsbeurteilung und Risikobeurteilung durchgeführt.

12.2.2 ES 12 - CS 2: Überwachung der Arbeitnehmersexposition: Industrielle Verwendung (Chemische Produktion oder Raffinierung in einem geschlossenen Verfahren ohne Expositionswahrscheinlichkeit oder Verfahren mit äquivalenten Einschlussbedingungen) (PROC1)

Produkteigenschaften

Stoffkonzentration im Gemisch/Artikel : <= 100 %

Physikalische Form (zum Zeitpunkt der Verwendung) : Niedrigflüchtiger flüssiger Stoff
 Dampfdruck : 0,123 hPa

Frequenz und Dauer der Verwendung

Expositionsdauer : <= 480 min
 Einsatzhäufigkeit : <= 240 Tage pro Jahr

Von Risikomanagementmaßnahmen unabhängige menschliche Faktoren

Dermale Exposition : Handfläche einer Hand
 Umfasst Hautkontaktfläche von bis zu : 240 cm²

Andere Betriebsbedingungen mit Auswirkungen auf die Exposition der Arbeitnehmer

Außen / Innen : Inneneinsatz

Risikomanagementmaßnahmen

Technische Bedingungen und : Chemische Produktion oder Raffinierung in einem

Antifrogen® N

Druckdatum 08.12.2022
 Bearbeitungsdatum 08.12.2022
 Version 18.0 (de)
 ersetzt Fassung vom 09.09.2021 (17.0)

Maßnahmen geschlossenen Verfahren ohne Expositionswahrscheinlichkeit oder Verfahren mit äquivalenten Einschlussbedingungen
 Probenentnahme über geschlossenen Kreislauf oder anderes System durchführen, um Exposition zu vermeiden.

Über die REACH Stoffsicherheitsbeurteilung herausgehende zusätzliche Ratschläge für eine gute Vorgangsweise

Zusätzlicher Ratschlag für eine gute Arbeitspraxis : Schutzbrille tragen.

12.2.3 ES 12 - CS 3: Überwachung der Arbeitnehmerexposition: Industrielle Verwendung (Chemische Produktion oder Raffinerie in geschlossenen Systemen, mit gelegentlicher kontrollierter Exposition oder Verfahren mit äquivalenten Rückhaltungsbedingungen) (PROC2)

Produkteigenschaften

Stoffkonzentration im Gemisch/Artikel : <= 100 %

Physikalische Form (zum Zeitpunkt der Verwendung) : Niedrigflüchtiger flüssiger Stoff

Dampfdruck : 0,123 hPa

Frequenz und Dauer der Verwendung

Expositionsdauer : <= 480 min

Einsatzhäufigkeit : <= 240 Tage pro Jahr

Von Risikomanagementmaßnahmen unabhängige menschliche Faktoren

Dermale Exposition : Man geht davon aus, dass ein potenzieller dermalen Kontakt auf die Handinnenflächen / eine Hand / die Handflächen begrenzt ist.

Umfasst Hautkontaktfläche von bis zu : 480 cm²

Andere Betriebsbedingungen mit Auswirkungen auf die Exposition der Arbeitnehmer

Außen / Innen : Inneneinsatz

Risikomanagementmaßnahmen

Bemerkung : Chemische Produktion oder Raffinerie in geschlossenen Systemen, mit gelegentlicher kontrollierter Exposition oder Verfahren mit äquivalenten Rückhaltungsbedingungen
 Keine spezifischen Maßnahmen identifiziert.

Über die REACH Stoffsicherheitsbeurteilung herausgehende zusätzliche Ratschläge für eine gute Vorgangsweise

Zusätzlicher Ratschlag für eine gute Arbeitspraxis : Schutzbrille tragen.

12.2.4 ES 12 - CS 4: Überwachung der Arbeitnehmerexposition: Industrielle Verwendung (Herstellung oder Formulierung in der chemischen Industrie in geschlossenen Chargenverfahren mit gelegentlicher kontrollierter Exposition oder Verfahren mit äquivalenten Einschlussbedingungen, Chemische Produktion, bei der

Antifrogen® N

Druckdatum 08.12.2022
 Bearbeitungsdatum 08.12.2022
 Version 18.0 (de)
 ersetzt Fassung vom 09.09.2021 (17.0)

Möglichkeit einer Exposition besteht) (PROC3, PROC4)**Produkteigenschaften**

Stoffkonzentration im : <= 100 %
 Gemisch/Artikel
 Physikalische Form (zum Zeitpunkt : Niedrigflüchtiger flüssiger Stoff
 der Verwendung)
 Dampfdruck : 0,123 hPa

Frequenz und Dauer der Verwendung

Expositionsdauer : <= 480 min
 Einsatzhäufigkeit : <= 240 Tage pro Jahr

Von Risikomanagementmaßnahmen unabhängige menschliche Faktoren

Dermale Exposition : Handfläche einer Hand
 Umfasst Hautkontaktfläche von bis : 240 cm²
 zu
 Anmerkungen : Herstellung oder Formulierung in der chemischen Industrie in geschlossenen Chargenverfahren mit gelegentlicher kontrollierter Exposition oder Verfahren mit äquivalenten Einschlussbedingungen
 Dermale Exposition : Man geht davon aus, dass ein potenzieller dermalen Kontakt auf die Handinnenflächen / eine Hand / die Handflächen begrenzt ist.
 Umfasst Hautkontaktfläche von bis : 480 cm²
 zu
 Anmerkungen : Chemische Produktion, bei der Möglichkeit einer Exposition besteht

Andere Betriebsbedingungen mit Auswirkungen auf die Exposition der Arbeitnehmer

Außen / Innen : Inneneinsatz

Risikomanagementmaßnahmen

Technische Bedingungen und : Herstellung oder Formulierung in der chemischen Industrie in geschlossenen Chargenverfahren mit gelegentlicher kontrollierter Exposition oder Verfahren mit äquivalenten Einschlussbedingungen
 Maßnahmen
 Bemerkung : Chemische Produktion, bei der Möglichkeit einer Exposition besteht
 Keine spezifischen Maßnahmen identifiziert.

Über die REACH Stoffsicherheitsbeurteilung herausgehende zusätzliche Ratschläge für eine gute Vorgangsweise

Zusätzlicher Ratsschlag für eine : Schutzbrille tragen.
 gute Arbeitspraxis

12.2.5 ES 12 - CS 5: Überwachung der Arbeitnehmerexposition: Industrielle Verwendung (Mischen oder Vermengen in Chargenverfahren) (PROC5)**Produkteigenschaften**

Stoffkonzentration im : <= 100 %

Antifrogen® N

Druckdatum 08.12.2022
Bearbeitungsdatum 08.12.2022
Version 18.0 (de)
ersetzt Fassung vom 09.09.2021 (17.0)

Gemisch/Artikel

Physikalische Form (zum Zeitpunkt der Verwendung) : Niedrigflüchtiger flüssiger Stoff
Dampfdruck : 0,123 hPa

Frequenz und Dauer der Verwendung

Expositionsdauer : ≤ 480 min
Einsatzhäufigkeit : ≤ 240 Tage pro Jahr

Von Risikomanagementmaßnahmen unabhängige menschliche Faktoren

Dermale Exposition : Man geht davon aus, dass ein potenzieller dermaler Kontakt auf die Handinnenflächen / eine Hand / die Handflächen begrenzt ist.
Umfasst Hautkontaktfläche von bis zu : 480 cm²

Andere Betriebsbedingungen mit Auswirkungen auf die Exposition der Arbeitnehmer

Außen / Innen : Inneneinsatz

Risikomanagementmaßnahmen

Expositionswege : Haut
Persönliche Schutzmaßnahmen : Chemikalienbeständige Handschuhe tragen (geprüft nach EN374) in Kombination mit einer speziellen Tätigkeitsschulung.
Wirksamkeitsgrad (einer Maßnahme) : 90 %

Über die REACH Stoffsicherheitsbeurteilung herausgehende zusätzliche Ratschläge für eine gute Vorgangsweise

Zusätzlicher Ratschlag für eine gute Arbeitspraxis : Schutzbrille tragen.

12.2.6 ES 12 - CS 6: Überwachung der Arbeitnehmerexposition: Industrielle Verwendung (Industrielles Sprühen) (PROC7)

Produkteigenschaften

Stoffkonzentration im Gemisch/Artikel : ≤ 100 %

Physikalische Form (zum Zeitpunkt der Verwendung) : Niedrigflüchtiger flüssiger Stoff
Dampfdruck : 0,123 hPa

Eingesetzte Menge

Verwendete Mengen : 0,6 L/min

Frequenz und Dauer der Verwendung

Expositionsdauer : 360 min
Einsatzhäufigkeit : ≤ 5 Tage in der Woche

Andere Betriebsbedingungen mit Auswirkungen auf die Exposition der Arbeitnehmer

Außen / Innen : Inneneinsatz

Antifrogen® N

Druckdatum 08.12.2022
 Bearbeitungsdatum 08.12.2022
 Version 18.0 (de)
 ersetzt Fassung vom 09.09.2021 (17.0)

Raumgröße : > 1000 m³

Risikomanagementmaßnahmen

Technische Bedingungen und Maßnahmen : Lokale Absaugung

Wirksamkeitsgrad (einer Maßnahme) : 50 %

Bemerkung : Sicherstellen, dass die Luftströmung deutlich vom Arbeitnehmer weg gerichtet ist.

Persönliche Schutzmaßnahmen : Chemikalienschutzhandschuhe tragen (geprüft gemäß EN374) in Kombination mit einer Mitarbeitergrundschulung.

Wirksamkeitsgrad (einer Maßnahme) : 90 %

Persönliche Schutzmaßnahmen : Bei der Arbeit geeignete Schutzkleidung tragen. Geeignete Anzüge tragen, um eine Hautexposition zu vermeiden.

Wirksamkeitsgrad (einer Maßnahme) : 80 %

Organisationsmaßnahmen zur Verhütung/Einschränkung von Freisetzung, Dispersion und Exposition : Einen Sicherheitsabstand von mindestens 1 m zwischen der Emissionsquelle und dem Arbeiter sicherstellen.

Organisationsmaßnahmen zur Verhütung/Einschränkung von Freisetzung, Dispersion und Exposition : Sicherstellen, dass die Auftragsrichtung nur horizontal oder nach unten gerichtet ist.

Organisationsmaßnahmen zur Verhütung/Einschränkung von Freisetzung, Dispersion und Exposition : Regelmäßige Reinigung des Arbeitsbereichs

Organisationsmaßnahmen zur Verhütung/Einschränkung von Freisetzung, Dispersion und Exposition : Regelmäßige Reinigung der Ausrüstung

Organisationsmaßnahmen zur Verhütung/Einschränkung von Freisetzung, Dispersion und Exposition : Regelmäßige Inspektions-, Reinigungs- und Wartungsarbeiten der Ausrüstung und Maschinen sind sicherzustellen.

Über die REACH Stoffsicherheitsbeurteilung herausgehende zusätzliche Ratschläge für eine gute Vorgangsweise

Zusätzlicher Ratsschlag für eine gute Arbeitspraxis : Schutzbrille tragen.

12.2.7 ES 12 - CS 7: Überwachung der Arbeitnehmerexposition: Industrielle Verwendung (Transfer von Stoffen oder Gemischen (Befüllen und Entleeren) in nicht

Antifrogen® N

Druckdatum 08.12.2022
 Bearbeitungsdatum 08.12.2022
 Version 18.0 (de)
 ersetzt Fassung vom 09.09.2021 (17.0)

speziell für nur ein Produkt vorgesehenen Anlagen) (PROC8a)

Produkteigenschaften

Stoffkonzentration im Gemisch/Artikel : <= 100 %
 Physikalische Form (zum Zeitpunkt der Verwendung) : Niedrigflüchtiger flüssiger Stoff
 Dampfdruck : 0,123 hPa

Frequenz und Dauer der Verwendung

Expositionsdauer : <= 480 min
 Einsatzhäufigkeit : <= 240 Tage pro Jahr

Von Risikomanagementmaßnahmen unabhängige menschliche Faktoren

Dermale Exposition : Man geht davon aus, dass ein potenzieller dermaler Kontakt auf die Hände begrenzt ist.
 Umfasst Hautkontaktfläche von bis zu : 960 cm²

Andere Betriebsbedingungen mit Auswirkungen auf die Exposition der Arbeitnehmer

Außen / Innen : Inneneinsatz

Risikomanagementmaßnahmen

Expositionswege : inhalativ
 Technische Bedingungen und Maßnahmen : Lokale Absaugung
 Wirksamkeitsgrad (einer Maßnahme) : 90 %
 Persönliche Schutzmaßnahmen : Wenn technische Maßnahmen nicht geeignet sind: Geeignetes Atemschutzgerät tragen.
 Wirksamkeitsgrad (einer Maßnahme) : 90 %

Über die REACH Stoffsicherheitsbeurteilung herausgehende zusätzliche Ratschläge für eine gute Vorgangsweise

Zusätzlicher Ratsschlag für eine gute Arbeitspraxis : Schutzbrille tragen.

12.2.8 ES 12 - CS 8: Überwachung der Arbeitnehmerexposition: Industrielle Verwendung (Transfer des Stoffes oder des Gemischs (Beschickung/Entleerung) in für nur ein Produkt vorgesehenen Anlagen, Transfer des Stoffes oder Gemischs in kleine Behälter (spezielle Abfüllanlage, einschließlich Wägung)) (PROC8b, PROC9)

Produkteigenschaften

Stoffkonzentration im Gemisch/Artikel : <= 100 %
 Physikalische Form (zum Zeitpunkt der Verwendung) : Niedrigflüchtiger flüssiger Stoff
 Dampfdruck : 0,123 hPa

Frequenz und Dauer der Verwendung

Antifrogen® N

Druckdatum 08.12.2022
Bearbeitungsdatum 08.12.2022
Version 18.0 (de)
ersetzt Fassung vom 09.09.2021 (17.0)

Expositionsdauer : ≤ 480 min
Einsatzhäufigkeit : ≤ 240 Tage pro Jahr

Von Risikomanagementmaßnahmen unabhängige menschliche Faktoren

Dermale Exposition : Man geht davon aus, dass ein potenzieller dermalen Kontakt auf die Handinnenflächen / eine Hand / die Handflächen begrenzt ist.
Umfasst Hautkontaktfläche von bis zu : 480 cm²

Andere Betriebsbedingungen mit Auswirkungen auf die Exposition der Arbeitnehmer

Außen / Innen : Inneneinsatz

Risikomanagementmaßnahmen

Bemerkung : Keine spezifischen Maßnahmen identifiziert.

Über die REACH Stoffsicherheitsbeurteilung herausgehende zusätzliche Ratschläge für eine gute Vorgangsweise

Zusätzlicher Ratsschlag für eine gute Arbeitspraxis : Schutzbrille tragen.

12.2.9 ES 12 - CS 9: Überwachung der Arbeitnehmersexposition: Industrielle Verwendung (Auftragen durch Rollen oder Streichen) (PROC10)

Produkteigenschaften

Stoffkonzentration im Gemisch/Artikel : ≤ 100 %
Physikalische Form (zum Zeitpunkt der Verwendung) : Niedrigflüchtiger flüssiger Stoff
Dampfdruck : 0,123 hPa

Frequenz und Dauer der Verwendung

Expositionsdauer : ≤ 480 min
Einsatzhäufigkeit : ≤ 240 Tage pro Jahr

Von Risikomanagementmaßnahmen unabhängige menschliche Faktoren

Dermale Exposition : Man geht davon aus, dass ein potenzieller dermalen Kontakt auf die Hände begrenzt ist.
Umfasst Hautkontaktfläche von bis zu : 960 cm²

Andere Betriebsbedingungen mit Auswirkungen auf die Exposition der Arbeitnehmer

Außen / Innen : Inneneinsatz

Risikomanagementmaßnahmen

Expositionswege : Haut
Persönliche Schutzmaßnahmen : Chemikalienschutzhandschuhe tragen (geprüft gemäß EN374) in Kombination mit einer Mitarbeitergrundschulung.
Wirksamkeitsgrad (einer Maßnahme) : 90 %

Antifrogen® N

Druckdatum 08.12.2022
Bearbeitungsdatum 08.12.2022
Version 18.0 (de)
ersetzt Fassung vom 09.09.2021 (17.0)

Über die REACH Stoffsicherheitsbeurteilung herausgehende zusätzliche Ratschläge für eine gute Vorgangsweise

Zusätzlicher Ratsschlag für eine gute Arbeitspraxis : Schutzbrille tragen.

12.2.10 ES 12 - CS 10: Überwachung der Arbeitnehmerexposition: Industrielle Verwendung (Behandlung von Erzeugnissen durch Tauchen und Gießen) (PROC13)

Produkteigenschaften

Stoffkonzentration im Gemisch/Artikel : <= 100 %

Physikalische Form (zum Zeitpunkt der Verwendung) : Niedrigflüchtiger flüssiger Stoff
Dampfdruck : 0,123 hPa

Frequenz und Dauer der Verwendung

Expositionsdauer : <= 480 min
Einsatzhäufigkeit : <= 240 Tage pro Jahr

Von Risikomanagementmaßnahmen unabhängige menschliche Faktoren

Dermale Exposition : Man geht davon aus, dass ein potenzieller dermaler Kontakt auf die Handinnenflächen / eine Hand / die Handflächen begrenzt ist.
Umfasst Hautkontaktfläche von bis zu : 480 cm²

Andere Betriebsbedingungen mit Auswirkungen auf die Exposition der Arbeitnehmer

Außen / Innen : Inneneinsatz

Risikomanagementmaßnahmen

Expositionswege : Haut
Persönliche Schutzmaßnahmen : Chemikalienschutzhandschuhe tragen (geprüft gemäss EN374) in Kombination mit einer Mitarbeitergrundschulung.
Wirksamkeitsgrad (einer Maßnahme) : 90 %

Über die REACH Stoffsicherheitsbeurteilung herausgehende zusätzliche Ratschläge für eine gute Vorgangsweise

Zusätzlicher Ratsschlag für eine gute Arbeitspraxis : Schutzbrille tragen.

12.2.11 ES 12 - CS 11: Überwachung der Arbeitnehmerexposition: Industrielle Verwendung (Schmierung unter Hochleistungsbedingungen bei Metallbearbeitungsbedingungen, Allgemeine Schmierung unter Hochleistungsbedingungen) (PROC17, PROC18)

Produkteigenschaften

Stoffkonzentration im Gemisch/Artikel : <= 100 %

Physikalische Form (zum Zeitpunkt der Verwendung) : Niedrigflüchtiger flüssiger Stoff

Antifrogen® N

Druckdatum 08.12.2022
 Bearbeitungsdatum 08.12.2022
 Version 18.0 (de)
 ersetzt Fassung vom 09.09.2021 (17.0)

Dampfdruck : 0,123 hPa

Frequenz und Dauer der Verwendung

Expositionsdauer : ≤ 480 min
 Einsatzhäufigkeit : ≤ 240 Tage pro Jahr

Von Risikomanagementmaßnahmen unabhängige menschliche Faktoren

Dermale Exposition : Man geht davon aus, dass ein potenzieller dermaler Kontakt auf die Hände begrenzt ist.
 Umfasst Hautkontaktfläche von bis : 960 cm²
 zu

Andere Betriebsbedingungen mit Auswirkungen auf die Exposition der Arbeitnehmer

Außen / Innen : Inneneinsatz

Risikomanagementmaßnahmen

Expositionswege : inhalativ
 Technische Bedingungen und Maßnahmen : Lokale Absaugung
 Wirksamkeitsgrad (einer Maßnahme) : 90 %
 Expositionswege : Haut
 Persönliche Schutzmaßnahmen : Chemikalienschutzhandschuhe tragen (geprüft gemäss EN374) in Kombination mit einer Mitarbeitergrundschulung.
 Wirksamkeitsgrad (einer Maßnahme) : 90 %
 Bemerkung : Schmierung unter Hochleistungsbedingungen bei Metallbearbeitungsbedingungen

Über die REACH Stoffsicherheitsbeurteilung herausgehende zusätzliche Ratschläge für eine gute Vorgangsweise

Zusätzlicher Ratschlag für eine gute Arbeitspraxis : Schutzbrille tragen.

12.3. ES 12 Expositionsabschätzung und Verweis auf deren Quelle**12.3.2 ES 12 - CS 2: Exposition der Arbeiter: Industrielle Verwendung (Chemische Produktion oder Raffinierung in einem geschlossenen Verfahren ohne Expositionswahrscheinlichkeit oder Verfahren mit äquivalenten Einschlussbedingungen) (PROC1)**

Expositionsweg und Art der Auswirkungen	Expositionsabschätzung	RCR
Arbeiter - inhalativ, langfristig, lokal und systemisch	0,03 mg/m ³ (ECETOC TRA Arbeiter v2.0)	0,0007
Arbeiter - Hautkontakt,	0,34 mg/kg Körpergewicht/Tag (ECETOC TRA Arbeiter	0,003

Antifrogen® N

Druckdatum 08.12.2022
 Bearbeitungsdatum 08.12.2022
 Version 18.0 (de)
 ersetzt Fassung vom 09.09.2021 (17.0)

langzeit - systemisch	v2.0)	
kombinierte Wege	ECETOC TRA Arbeiter v2.0	0,004

12.3.3 ES 12 - CS 3: Exposition der Arbeiter: Industrielle Verwendung (Chemische Produktion oder Raffinerie in geschlossenen Systemen, mit gelegentlicher kontrollierter Exposition oder Verfahren mit äquivalenten Rückhaltungsbedingungen) (PROC2)

Expositionsweg und Art der Auswirkungen	Expositionsabschätzung	RCR
Arbeiter - inhalativ, langzeitig, lokal und systemisch	2,59 mg/m ³ (ECETOC TRA Arbeiter v2.0)	0,07
Arbeiter - Hautkontakt, langzeit - systemisch	1,37 mg/kg Körpergewicht/Tag (ECETOC TRA Arbeiter v2.0)	0,01
kombinierte Wege	ECETOC TRA Arbeiter v2.0	0,08

12.3.4 ES 12 - CS 4: Exposition der Arbeiter: Industrielle Verwendung (Herstellung oder Formulierung in der chemischen Industrie in geschlossenen Chargenverfahren mit gelegentlicher kontrollierter Exposition oder Verfahren mit äquivalenten Einschlussbedingungen, Chemische Produktion, bei der Möglichkeit einer Exposition besteht) (PROC3, PROC4)

Expositionsweg und Art der Auswirkungen	Expositionsabschätzung	RCR
Arbeiter - inhalativ, langzeitig, lokal und systemisch	7,76 mg/m ³ (ECETOC TRA Arbeiter v2.0, Herstellung oder Formulierung in der chemischen Industrie in geschlossenen Chargenverfahren mit gelegentlicher kontrollierter Exposition oder Verfahren mit äquivalenten Einschlussbedingungen)	0,22
Arbeiter - Hautkontakt, langzeit - systemisch	0,34 mg/kg Körpergewicht/Tag (ECETOC TRA Arbeiter v2.0, Herstellung oder Formulierung in der chemischen Industrie in geschlossenen Chargenverfahren mit gelegentlicher kontrollierter Exposition oder Verfahren mit äquivalenten Einschlussbedingungen)	0,003
kombinierte Wege	ECETOC TRA Arbeiter v2.0, Herstellung oder Formulierung in der chemischen Industrie in geschlossenen Chargenverfahren mit gelegentlicher kontrollierter Exposition oder Verfahren mit äquivalenten Einschlussbedingungen	0,23
Arbeiter - inhalativ, langzeitig, lokal und systemisch	12,94 mg/m ³ (ECETOC TRA Arbeiter v2.0, Chemische Produktion, bei der Möglichkeit einer Exposition besteht)	0,37
Arbeiter - Hautkontakt, langzeit - systemisch	6,86 mg/kg Körpergewicht/Tag (ECETOC TRA Arbeiter v2.0, Chemische Produktion, bei der Möglichkeit einer Exposition besteht)	0,06
kombinierte Wege	ECETOC TRA Arbeiter v2.0, Chemische Produktion, bei der Möglichkeit einer Exposition besteht	0,43

12.3.5 ES 12 - CS 5: Exposition der Arbeiter: Industrielle Verwendung (Mischen oder

Antifrogen® N

Druckdatum 08.12.2022
 Bearbeitungsdatum 08.12.2022
 Version 18.0 (de)
 ersetzt Fassung vom 09.09.2021 (17.0)

Vermengen in Chargenverfahren) (PROC5)

Expositionsweg und Art der Auswirkungen	Expositionsabschätzung	RCR
Arbeiter - inhalativ, langfristig, lokal und systemisch	12,94 mg/m ³ (ECETOC TRA Arbeiter v2.0)	0,37
Arbeiter - Hautkontakt, langzeit - systemisch	1,37 mg/kg Körpergewicht/Tag (ECETOC TRA Arbeiter v2.0)	0,01
kombinierte Wege	ECETOC TRA Arbeiter v2.0	0,38

12.3.6 ES 12 - CS 6: Exposition der Arbeiter: Industrielle Verwendung (Industrielles Sprühen) (PROC7)

Expositionsweg und Art der Auswirkungen	Expositionsabschätzung	RCR
Arbeiter - inhalativ, langfristig, lokal und systemisch	9,79 mg/m ³ (Stoffenmanager v4.0)	0,28
Arbeiter - Hautkontakt, langzeit - systemisch	54,6 mg/kg Körpergewicht/Tag (RISKOFDERM v2.1)	0,52
kombinierte Wege	Nicht anwendbar	0,80

12.3.7 ES 12 - CS 7: Exposition der Arbeiter: Industrielle Verwendung (Transfer von Stoffen oder Gemischen (Befüllen und Entleeren) in nicht speziell für nur ein Produkt vorgesehenen Anlagen) (PROC8a)

Expositionsweg und Art der Auswirkungen	Expositionsabschätzung	RCR
Arbeiter - inhalativ, langfristig, lokal und systemisch	2,59 mg/m ³ (ECETOC TRA Arbeiter v2.0)	0,07
Arbeiter - Hautkontakt, langzeit - systemisch	13,71 mg/kg Körpergewicht/Tag (ECETOC TRA Arbeiter v2.0)	0,13
kombinierte Wege	ECETOC TRA Arbeiter v2.0	0,20

12.3.8 ES 12 - CS 8: Exposition der Arbeiter: Industrielle Verwendung (Transfer des Stoffes oder des Gemischs (Beschickung/Entleerung) in für nur ein Produkt vorgesehenen Anlagen, Transfer des Stoffes oder Gemischs in kleine Behälter (spezielle Abfüllanlage, einschließlich Wägung)) (PROC8b, PROC9)

Expositionsweg und Art der Auswirkungen	Expositionsabschätzung	RCR
Arbeiter - inhalativ, langfristig, lokal und systemisch	12,94 mg/m ³ (ECETOC TRA Arbeiter v2.0, Transfer des Stoffes oder des Gemischs (Beschickung/Entleerung) in für nur ein Produkt vorgesehenen Anlagen)	0,37
Arbeiter - Hautkontakt, langzeit - systemisch	6,86 mg/kg Körpergewicht/Tag (ECETOC TRA Arbeiter v2.0, Transfer des Stoffes oder des Gemischs (Beschickung/Entleerung) in für nur ein Produkt vorgesehenen Anlagen)	0,06

Antifrogen® N

Druckdatum 08.12.2022
 Bearbeitungsdatum 08.12.2022
 Version 18.0 (de)
 ersetzt Fassung vom 09.09.2021 (17.0)

kombinierte Wege	ECETOC TRA Arbeiter v2.0, Transfer des Stoffes oder des Gemischs (Beschickung/Entleerung) in für nur ein Produkt vorgesehenen Anlagen	0,43
Arbeiter - inhalativ, langfristig, lokal und systemisch	12,94 mg/m ³ (ECETOC TRA Arbeiter v2.0, Transfer des Stoffes oder Gemischs in kleine Behälter (spezielle Abfüllanlage, einschließlich Wägung))	0,37
Arbeiter - Hautkontakt, langzeit - systemisch	6,86 mg/kg Körpergewicht/Tag (ECETOC TRA Arbeiter v2.0, Transfer des Stoffes oder Gemischs in kleine Behälter (spezielle Abfüllanlage, einschließlich Wägung))	0,06
kombinierte Wege	ECETOC TRA Arbeiter v2.0, Transfer des Stoffes oder Gemischs in kleine Behälter (spezielle Abfüllanlage, einschließlich Wägung)	0,43

12.3.9 ES 12 - CS 9: Exposition der Arbeiter: Industrielle Verwendung (Auftragen durch Rollen oder Streichen) (PROC10)

Expositionsweg und Art der Auswirkungen	Expositionsabschätzung	RCR
Arbeiter - inhalativ, langfristig, lokal und systemisch	25,87 mg/m ³ (ECETOC TRA Arbeiter v2.0)	0,74
Arbeiter - Hautkontakt, langzeit - systemisch	2,74 mg/kg Körpergewicht/Tag (ECETOC TRA Arbeiter v2.0)	0,03
kombinierte Wege	ECETOC TRA Arbeiter v2.0	0,77

12.3.10 ES 12 - CS 10: Exposition der Arbeiter: Industrielle Verwendung (Behandlung von Erzeugnissen durch Tauchen und Gießen) (PROC13)

Expositionsweg und Art der Auswirkungen	Expositionsabschätzung	RCR
Arbeiter - inhalativ, langfristig, lokal und systemisch	25,87 mg/m ³ (ECETOC TRA Arbeiter v2.0)	0,74
Arbeiter - Hautkontakt, langzeit - systemisch	1,37 mg/kg Körpergewicht/Tag (ECETOC TRA Arbeiter v2.0)	0,01
kombinierte Wege	ECETOC TRA Arbeiter v2.0	0,75

12.3.11 ES 12 - CS 11: Exposition der Arbeiter: Industrielle Verwendung (Schmierung unter Hochleistungsbedingungen bei Metallbearbeitungsbedingungen, Allgemeine Schmierung unter Hochleistungsbedingungen) (PROC17, PROC18)

Expositionsweg und Art der Auswirkungen	Expositionsabschätzung	RCR
Arbeiter - inhalativ, langfristig, lokal und systemisch	2,59 mg/m ³ (ECETOC TRA Arbeiter v2.0, Schmierung unter Hochleistungsbedingungen bei Metallbearbeitungsbedingungen)	0,07
Arbeiter - Hautkontakt, langzeit - systemisch	2,74 mg/kg Körpergewicht/Tag (ECETOC TRA Arbeiter v2.0, Schmierung unter Hochleistungsbedingungen bei Metallbearbeitungsbedingungen)	0,03
kombinierte Wege	ECETOC TRA Arbeiter v2.0, Schmierung unter	0,10

Antifrogen® N

Druckdatum 08.12.2022
 Bearbeitungsdatum 08.12.2022
 Version 18.0 (de)
 ersetzt Fassung vom 09.09.2021 (17.0)

	Hochleistungsbedingungen bei Metallbearbeitungsbedingungen	
Arbeiter - inhalativ, langfristig, lokal und systemisch	2,59 mg/m ³ (ECETOC TRA Arbeiter v2.0, Allgemeine Schmierung unter Hochleistungsbedingungen)	0,07
Arbeiter - Hautkontakt, langzeit - systemisch	13,71 mg/kg Körpergewicht/Tag (ECETOC TRA Arbeiter v2.0, Allgemeine Schmierung unter Hochleistungsbedingungen)	0,13
kombinierte Wege	ECETOC TRA Arbeiter v2.0, Allgemeine Schmierung unter Hochleistungsbedingungen	0,20

12.4. ES 12 Leitlinien für den nachgeschalteten Anwender zur Bewertung, ob er innerhalb der im Expositionsszenarium festgelegten Grenzen arbeitet

Keine Information verfügbar.

13. ES 13: Industrielle Verwendung; Metallbearbeitungsöle

13.1. Titelausschnitt

Umwelt		
CS1:	Industrielle Verwendung (Verwendung eines nicht reaktiven Prozesshilfsmittels am Industriestandort (kein Einschluss in oder auf dem Erzeugnis))	ERC4
Arbeitnehmer		
CS2:	Industrielle Verwendung (Chemische Produktion oder Raffinierung in einem geschlossenen Verfahren ohne Expositionswahrscheinlichkeit oder Verfahren mit äquivalenten Einschlussbedingungen)	PROC1
CS3:	Industrielle Verwendung (Chemische Produktion oder Raffinerie in geschlossenen Systemen, mit gelegentlicher kontrollierter Exposition oder Verfahren mit äquivalenten Rückhaltungsbedingungen)	PROC2
CS4:	Industrielle Verwendung (Herstellung oder Formulierung in der chemischen Industrie in geschlossenen Chargenverfahren mit gelegentlicher kontrollierter Exposition oder Verfahren mit äquivalenten Einschlussbedingungen, Chemische Produktion, bei der Möglichkeit einer Exposition besteht)	PROC3, PROC4
CS5:	Industrielle Verwendung (Mischen oder Vermengen in Chargenverfahren)	PROC5
CS6:	Industrielle Verwendung (Industrielles Sprühen)	PROC7
CS7:	Industrielle Verwendung (Transfer von Stoffen oder Gemischen (Befüllen und Entleeren) in nicht speziell für nur ein Produkt vorgesehenen Anlagen)	PROC8a
CS8:	Industrielle Verwendung (Transfer des Stoffes oder des Gemischs (Beschickung/Entleerung) in für nur ein Produkt vorgesehenen Anlagen, Transfer des Stoffes oder Gemischs in kleine Behälter (spezielle Abfüllanlage, einschließlich Wägung))	PROC8b, PROC9
CS9:	Industrielle Verwendung (Auftragen durch Rollen oder Streichen)	PROC10

Antifrogen® N

Druckdatum 08.12.2022
 Bearbeitungsdatum 08.12.2022
 Version 18.0 (de)
 ersetzt Fassung vom 09.09.2021 (17.0)

CS10: Industrielle Verwendung (Behandlung von Erzeugnissen durch Tauchen und Gießen)	PROC13
CS11: Industrielle Verwendung (Schmierung unter Hochleistungsbedingungen bei Metallbearbeitungsbedingungen)	PROC17

13.2. ES 13 Verwendungsbedingungen mit Einfluss auf die Exposition

13.2.1 ES 13 - CS 1: Begrenzung und Überwachung der Umweltexposition: Industrielle Verwendung (Verwendung eines nicht reaktiven Prozesshilfsmittels am Industriestandort (kein Einschluss in oder auf dem Erzeugnis)) (ERC4)

Anmerkungen : Da keine Umweltgefahr identifiziert worden ist, wurde keine umweltbezogene Expositionsbewertung und Risikobeurteilung durchgeführt.

13.2.2 ES 13 - CS 2: Überwachung der Arbeitnehmerexposition: Industrielle Verwendung (Chemische Produktion oder Raffinierung in einem geschlossenen Verfahren ohne Expositionswahrscheinlichkeit oder Verfahren mit äquivalenten Einschlussbedingungen) (PROC1)

Produkteigenschaften

Stoffkonzentration im Gemisch/Artikel : <= 100 %

Physikalische Form (zum Zeitpunkt der Verwendung) : Niedrigflüchtiger flüssiger Stoff

Dampfdruck : 0,123 hPa

Frequenz und Dauer der Verwendung

Expositionsdauer : <= 480 min

Einsatzhäufigkeit : <= 240 Tage pro Jahr

Von Risikomanagementmaßnahmen unabhängige menschliche Faktoren

Dermale Exposition : Handfläche einer Hand

Umfasst Hautkontaktfläche von bis zu : 240 cm²

Andere Betriebsbedingungen mit Auswirkungen auf die Exposition der Arbeitnehmer

Außen / Innen : Inneneinsatz

Risikomanagementmaßnahmen

Technische Bedingungen und Maßnahmen : Chemische Produktion oder Raffinierung in einem geschlossenen Verfahren ohne Expositionswahrscheinlichkeit oder Verfahren mit äquivalenten Einschlussbedingungen
 Probenentnahme über geschlossenen Kreislauf oder anderes System durchführen, um Exposition zu vermeiden.

Antifrogen® N

Druckdatum 08.12.2022
Bearbeitungsdatum 08.12.2022
Version 18.0 (de)
ersetzt Fassung vom 09.09.2021 (17.0)

Über die REACH Stoffsicherheitsbeurteilung herausgehende zusätzliche Ratschläge für eine gute Vorgangsweise

Zusätzlicher Ratschlag für eine gute Arbeitspraxis : Schutzbrille tragen.

13.2.3 ES 13 - CS 3: Überwachung der Arbeitnehmerexposition: Industrielle Verwendung (Chemische Produktion oder Raffinerie in geschlossenen Systemen, mit gelegentlicher kontrollierter Exposition oder Verfahren mit äquivalenten Rückhaltungsbedingungen) (PROC2)

Produkteigenschaften

Stoffkonzentration im Gemisch/Artikel : <= 100 %

Physikalische Form (zum Zeitpunkt der Verwendung) : Niedrigflüchtiger flüssiger Stoff
Dampfdruck : 0,123 hPa

Frequenz und Dauer der Verwendung

Expositionsdauer : <= 480 min
Einsatzhäufigkeit : <= 240 Tage pro Jahr

Von Risikomanagementmaßnahmen unabhängige menschliche Faktoren

Dermale Exposition : Man geht davon aus, dass ein potenzieller dermaler Kontakt auf die Handinnenflächen / eine Hand / die Handflächen begrenzt ist.
Umfasst Hautkontaktfläche von bis zu : 480 cm²

Andere Betriebsbedingungen mit Auswirkungen auf die Exposition der Arbeitnehmer

Außen / Innen : Inneneinsatz

Risikomanagementmaßnahmen

Bemerkung : Chemische Produktion oder Raffinerie in geschlossenen Systemen, mit gelegentlicher kontrollierter Exposition oder Verfahren mit äquivalenten Rückhaltungsbedingungen
Keine spezifischen Maßnahmen identifiziert.

Über die REACH Stoffsicherheitsbeurteilung herausgehende zusätzliche Ratschläge für eine gute Vorgangsweise

Zusätzlicher Ratschlag für eine gute Arbeitspraxis : Schutzbrille tragen.

13.2.4 ES 13 - CS 4: Überwachung der Arbeitnehmerexposition: Industrielle Verwendung (Herstellung oder Formulierung in der chemischen Industrie in geschlossenen Chargenverfahren mit gelegentlicher kontrollierter Exposition oder Verfahren mit äquivalenten Einschlussbedingungen, Chemische Produktion, bei der Möglichkeit einer Exposition besteht) (PROC3, PROC4)

Produkteigenschaften

Stoffkonzentration im Gemisch/Artikel : <= 100 %

Antifrogen® N

Druckdatum 08.12.2022
 Bearbeitungsdatum 08.12.2022
 Version 18.0 (de)
 ersetzt Fassung vom 09.09.2021 (17.0)

Physikalische Form (zum Zeitpunkt der Verwendung) : Niedrigflüchtiger flüssiger Stoff
 Dampfdruck : 0,123 hPa

Frequenz und Dauer der Verwendung

Expositionsdauer : ≤ 480 min
 Einsatzhäufigkeit : ≤ 240 Tage pro Jahr

Von Risikomanagementmaßnahmen unabhängige menschliche Faktoren

Dermale Exposition : Handfläche einer Hand
 Umfasst Hautkontaktfläche von bis zu : 240 cm²
 Anmerkungen : Herstellung oder Formulierung in der chemischen Industrie in geschlossenen Chargenverfahren mit gelegentlicher kontrollierter Exposition oder Verfahren mit äquivalenten Einschlussbedingungen
 Dermale Exposition : Man geht davon aus, dass ein potenzieller dermaler Kontakt auf die Handinnenflächen / eine Hand / die Handflächen begrenzt ist.
 Umfasst Hautkontaktfläche von bis zu : 480 cm²
 Anmerkungen : Chemische Produktion, bei der Möglichkeit einer Exposition besteht

Andere Betriebsbedingungen mit Auswirkungen auf die Exposition der Arbeitnehmer

Außen / Innen : Inneneinsatz

Risikomanagementmaßnahmen

Technische Bedingungen und Maßnahmen : Herstellung oder Formulierung in der chemischen Industrie in geschlossenen Chargenverfahren mit gelegentlicher kontrollierter Exposition oder Verfahren mit äquivalenten Einschlussbedingungen
 Bemerkung : Chemische Produktion, bei der Möglichkeit einer Exposition besteht
 Keine spezifischen Maßnahmen identifiziert.

Über die REACH Stoffsicherheitsbeurteilung herausgehende zusätzliche Ratschläge für eine gute Vorgangsweise

Zusätzlicher Ratsschlag für eine gute Arbeitspraxis : Schutzbrille tragen.

13.2.5 ES 13 - CS 5: Überwachung der Arbeitnehmersexposition: Industrielle Verwendung (Mischen oder Vermengen in Chargenverfahren) (PROC5)**Produkteigenschaften**

Stoffkonzentration im Gemisch/Artikel : ≤ 100 %
 Physikalische Form (zum Zeitpunkt der Verwendung) : Niedrigflüchtiger flüssiger Stoff
 Dampfdruck : 0,123 hPa

Antifrogen® N

Druckdatum 08.12.2022
Bearbeitungsdatum 08.12.2022
Version 18.0 (de)
ersetzt Fassung vom 09.09.2021 (17.0)

Frequenz und Dauer der Verwendung

Expositionsdauer : ≤ 480 min
Einsatzhäufigkeit : ≤ 240 Tage pro Jahr

Von Risikomanagementmaßnahmen unabhängige menschliche Faktoren

Dermale Exposition : Man geht davon aus, dass ein potenzieller dermaler Kontakt auf die Handinnenflächen / eine Hand / die Handflächen begrenzt ist.
Umfasst Hautkontaktfläche von bis : 480 cm²
zu

Andere Betriebsbedingungen mit Auswirkungen auf die Exposition der Arbeitnehmer

Außen / Innen : Inneneinsatz

Risikomanagementmaßnahmen

Expositionswege : Haut
Persönliche Schutzmaßnahmen : Chemikalienbeständige Handschuhe tragen (geprüft nach EN374) in Kombination mit einer speziellen Tätigkeitsschulung.
Wirksamkeitsgrad (einer Maßnahme) : 90 %

Über die REACH Stoffsicherheitsbeurteilung herausgehende zusätzliche Ratschläge für eine gute Vorgangsweise

Zusätzlicher Ratsschlag für eine gute Arbeitspraxis : Schutzbrille tragen.

13.2.6 ES 13 - CS 6: Überwachung der Arbeitnehmerexposition: Industrielle Verwendung (Industrielles Sprühen) (PROC7)

Produkteigenschaften

Stoffkonzentration im Gemisch/Artikel : ≤ 100 %
Physikalische Form (zum Zeitpunkt der Verwendung) : Niedrigflüchtiger flüssiger Stoff
Dampfdruck : 0,123 hPa

Eingesetzte Menge

Verwendete Mengen : 0,6 L/min

Frequenz und Dauer der Verwendung

Expositionsdauer : 360 min
Einsatzhäufigkeit : ≤ 5 Tage in der Woche

Andere Betriebsbedingungen mit Auswirkungen auf die Exposition der Arbeitnehmer

Außen / Innen : Inneneinsatz
Raumgröße : > 1000 m³

Risikomanagementmaßnahmen

Technische Bedingungen und Maßnahmen : Lokale Absaugung

Antifrogen® N

Druckdatum 08.12.2022
 Bearbeitungsdatum 08.12.2022
 Version 18.0 (de)
 ersetzt Fassung vom 09.09.2021 (17.0)

Wirksamkeitsgrad (einer Maßnahme)	: 50 %
Bemerkung	: Sicherstellen, dass die Luftströmung deutlich vom Arbeitnehmer weg gerichtet ist.
Persönliche Schutzmaßnahmen	: Chemikalienschutzhandschuhe tragen (geprüft gemäss EN374) in Kombination mit einer Mitarbeitergrundschulung.
Wirksamkeitsgrad (einer Maßnahme)	: 90 %
Persönliche Schutzmaßnahmen	: Bei der Arbeit geeignete Schutzkleidung tragen. Geeignete Anzüge tragen, um eine Hautexposition zu vermeiden.
Wirksamkeitsgrad (einer Maßnahme)	: 80 %
Organisationsmaßnahmen zur Verhütung/Einschränkung von Freisetzung, Dispersion und Exposition	: Einen Sicherheitsabstand von mindestens 1 m zwischen der Emissionsquelle und dem Arbeiter sicherstellen.
Organisationsmaßnahmen zur Verhütung/Einschränkung von Freisetzung, Dispersion und Exposition	: Sicherstellen, dass die Auftragsrichtung nur horizontal oder nach unten gerichtet ist.
Organisationsmaßnahmen zur Verhütung/Einschränkung von Freisetzung, Dispersion und Exposition	: Regelmäßige Reinigung des Arbeitsbereichs
Organisationsmaßnahmen zur Verhütung/Einschränkung von Freisetzung, Dispersion und Exposition	: Regelmäßige Reinigung der Ausrüstung
Organisationsmaßnahmen zur Verhütung/Einschränkung von Freisetzung, Dispersion und Exposition	: Regelmäßige Inspektions-, Reinigungs- und Wartungsarbeiten der Ausrüstung und Maschinen sind sicherzustellen.

Über die REACH Stoffsicherheitsbeurteilung herausgehende zusätzliche Ratschläge für eine gute Vorgangsweise

Zusätzlicher Ratschlag für eine gute Arbeitspraxis : Schutzbrille tragen.

13.2.7 ES 13 - CS 7: Überwachung der Arbeitnehmerexposition: Industrielle Verwendung (Transfer von Stoffen oder Gemischen (Befüllen und Entleeren) in nicht speziell für nur ein Produkt vorgesehenen Anlagen) (PROC8a)

Produkteigenschaften

Stoffkonzentration im Gemisch/Artikel : ≤ 100 %

Antifrogen® N

Druckdatum 08.12.2022
Bearbeitungsdatum 08.12.2022
Version 18.0 (de)
ersetzt Fassung vom 09.09.2021 (17.0)

Physikalische Form (zum Zeitpunkt der Verwendung) : Niedrigflüchtiger flüssiger Stoff
Dampfdruck : 0,123 hPa

Frequenz und Dauer der Verwendung

Expositionsdauer : ≤ 480 min
Einsatzhäufigkeit : ≤ 240 Tage pro Jahr

Von Risikomanagementmaßnahmen unabhängige menschliche Faktoren

Dermale Exposition : Man geht davon aus, dass ein potenzieller dermaler Kontakt auf die Hände begrenzt ist.
Umfasst Hautkontaktfläche von bis zu : 960 cm²

Andere Betriebsbedingungen mit Auswirkungen auf die Exposition der Arbeitnehmer

Außen / Innen : Inneneinsatz

Risikomanagementmaßnahmen

Expositionswege : inhalativ
Technische Bedingungen und Maßnahmen : Lokale Absaugung
Wirksamkeitsgrad (einer Maßnahme) : 90 %
Persönliche Schutzmaßnahmen : Wenn technische Maßnahmen nicht geeignet sind: Geeignetes Atemschutzgerät tragen.
Wirksamkeitsgrad (einer Maßnahme) : 90 %

Über die REACH Stoffsicherheitsbeurteilung herausgehende zusätzliche Ratschläge für eine gute Vorgangsweise

Zusätzlicher Ratschlag für eine gute Arbeitspraxis : Schutzbrille tragen.

13.2.8 ES 13 - CS 8: Überwachung der Arbeitnehmerexposition: Industrielle Verwendung (Transfer des Stoffes oder des Gemischs (Beschickung/Entleerung) in für nur ein Produkt vorgesehenen Anlagen, Transfer des Stoffes oder Gemischs in kleine Behälter (spezielle Abfüllanlage, einschließlich Wägung)) (PROC8b, PROC9)**Produkteigenschaften**

Stoffkonzentration im Gemisch/Artikel : ≤ 100 %

Physikalische Form (zum Zeitpunkt der Verwendung) : Niedrigflüchtiger flüssiger Stoff
Dampfdruck : 0,123 hPa

Frequenz und Dauer der Verwendung

Expositionsdauer : ≤ 480 min
Einsatzhäufigkeit : ≤ 240 Tage pro Jahr

Von Risikomanagementmaßnahmen unabhängige menschliche Faktoren

Dermale Exposition : Man geht davon aus, dass ein potenzieller dermaler Kontakt auf die Handinnenflächen / eine Hand / die Handflächen

Antifrogen® N

Druckdatum 08.12.2022
Bearbeitungsdatum 08.12.2022
Version 18.0 (de)
ersetzt Fassung vom 09.09.2021 (17.0)

Umfasst Hautkontaktfläche von bis : begrenzt ist.
zu 480 cm²

Andere Betriebsbedingungen mit Auswirkungen auf die Exposition der Arbeitnehmer

Außen / Innen : Inneneinsatz

Risikomanagementmaßnahmen

Bemerkung : Keine spezifischen Maßnahmen identifiziert.

Über die REACH Stoffsicherheitsbeurteilung herausgehende zusätzliche Ratschläge für eine gute Vorgangsweise

Zusätzlicher Ratschlag für eine : Schutzbrille tragen.
gute Arbeitspraxis

13.2.9 ES 13 - CS 9: Überwachung der Arbeitnehmerexposition: Industrielle Verwendung (Auftragen durch Rollen oder Streichen) (PROC10)

Produkteigenschaften

Stoffkonzentration im : <= 100 %
Gemisch/Artikel

Physikalische Form (zum Zeitpunkt : Niedrigflüchtiger flüssiger Stoff
der Verwendung)
Dampfdruck : 0,123 hPa

Frequenz und Dauer der Verwendung

Expositionsdauer : <= 480 min
Einsatzhäufigkeit : <= 240 Tage pro Jahr

Von Risikomanagementmaßnahmen unabhängige menschliche Faktoren

Dermale Exposition : Man geht davon aus, dass ein potenzieller dermaler Kontakt
auf die Hände begrenzt ist.
Umfasst Hautkontaktfläche von bis : 960 cm²
zu

Andere Betriebsbedingungen mit Auswirkungen auf die Exposition der Arbeitnehmer

Außen / Innen : Inneneinsatz

Risikomanagementmaßnahmen

Expositionswege : Haut
Persönliche Schutzmaßnahmen : Chemikalienschutzhandschuhe tragen (geprüft gemäss
EN374) in Kombination mit einer Mitarbeitergrundschulung.
Wirksamkeitsgrad (einer : 90 %
Maßnahme)

Über die REACH Stoffsicherheitsbeurteilung herausgehende zusätzliche Ratschläge für eine gute Vorgangsweise

Zusätzlicher Ratschlag für eine : Schutzbrille tragen.
gute Arbeitspraxis

13.2.10 ES 13 - CS 10: Überwachung der Arbeitnehmerexposition: Industrielle

Antifrogen® N

Druckdatum 08.12.2022
Bearbeitungsdatum 08.12.2022
Version 18.0 (de)
ersetzt Fassung vom 09.09.2021 (17.0)

Verwendung (Behandlung von Erzeugnissen durch Tauchen und Gießen) (PROC13)**Produkteigenschaften**

Stoffkonzentration im : <= 100 %
Gemisch/Artikel

Physikalische Form (zum Zeitpunkt : Niedrigflüchtiger flüssiger Stoff
der Verwendung)
Dampfdruck : 0,123 hPa

Frequenz und Dauer der Verwendung

Expositionsdauer : <= 480 min
Einsatzhäufigkeit : <= 240 Tage pro Jahr

Von Risikomanagementmaßnahmen unabhängige menschliche Faktoren

Dermale Exposition : Man geht davon aus, dass ein potenzieller dermaler Kontakt
auf die Handinnenflächen / eine Hand / die Handflächen
begrenzt ist.
Umfasst Hautkontaktfläche von bis : 480 cm²
zu

Andere Betriebsbedingungen mit Auswirkungen auf die Exposition der Arbeitnehmer

Außen / Innen : Inneneinsatz

Risikomanagementmaßnahmen

Expositionswege : Haut
Persönliche Schutzmaßnahmen : Chemikalienschutzhandschuhe tragen (geprüft gemäss
EN374) in Kombination mit einer Mitarbeitergrundschulung.
Wirksamkeitsgrad (einer : 90 %
Maßnahme)

Über die REACH Stoffsicherheitsbeurteilung herausgehende zusätzliche Ratschläge für eine gute Vorgangsweise

Zusätzlicher Ratschlag für eine : Schutzbrille tragen.
gute Arbeitspraxis

13.2.11 ES 13 - CS 11: Überwachung der Arbeitnehmerexposition: Industrielle Verwendung (Schmierung unter Hochleistungsbedingungen bei Metallbearbeitungsbedingungen) (PROC17)**Produkteigenschaften**

Stoffkonzentration im : <= 100 %
Gemisch/Artikel

Physikalische Form (zum Zeitpunkt : Niedrigflüchtiger flüssiger Stoff
der Verwendung)
Dampfdruck : 0,123 hPa

Frequenz und Dauer der Verwendung

Expositionsdauer : <= 480 min
Einsatzhäufigkeit : <= 240 Tage pro Jahr

Von Risikomanagementmaßnahmen unabhängige menschliche Faktoren

Antifrogen® N

Druckdatum 08.12.2022
 Bearbeitungsdatum 08.12.2022
 Version 18.0 (de)
 ersetzt Fassung vom 09.09.2021 (17.0)

Dermale Exposition : Man geht davon aus, dass ein potenzieller dermal Kontakt auf die Hände begrenzt ist.
 Umfasst Hautkontaktfläche von bis zu : 960 cm²

Andere Betriebsbedingungen mit Auswirkungen auf die Exposition der Arbeitnehmer

Außen / Innen : Inneneinsatz

Risikomanagementmaßnahmen

Expositionswege : inhalativ
 Technische Bedingungen und Maßnahmen : Lokale Absaugung
 Wirksamkeitsgrad (einer Maßnahme) : 90 %

Expositionswege : Haut
 Persönliche Schutzmaßnahmen : Chemikalienschutzhandschuhe tragen (geprüft gemäß EN374) in Kombination mit einer Mitarbeitergrundschulung.
 Wirksamkeitsgrad (einer Maßnahme) : 90 %

Über die REACH Stoffsicherheitsbeurteilung herausgehende zusätzliche Ratschläge für eine gute Vorgangsweise

Zusätzlicher Ratsschlag für eine gute Arbeitspraxis : Schutzbrille tragen.

13.3. ES 13 Expositionsabschätzung und Verweis auf deren Quelle
13.3.2 ES 13 - CS 2: Exposition der Arbeiter: Industrielle Verwendung (Chemische Produktion oder Raffinierung in einem geschlossenen Verfahren ohne Expositionswahrscheinlichkeit oder Verfahren mit äquivalenten Einschlussbedingungen) (PROC1)

Expositionsweg und Art der Auswirkungen	Expositionsabschätzung	RCR
Arbeiter - inhalativ, langfristig, lokal und systemisch	0,03 mg/m ³ (ECETOC TRA Arbeiter v2.0)	0,0007
Arbeiter - Hautkontakt, langzeit - systemisch	0,34 mg/kg Körpergewicht/Tag (ECETOC TRA Arbeiter v2.0)	0,003
kombinierte Wege	ECETOC TRA Arbeiter v2.0	0,004

13.3.3 ES 13 - CS 3: Exposition der Arbeiter: Industrielle Verwendung (Chemische Produktion oder Raffinerie in geschlossenen Systemen, mit gelegentlicher kontrollierter Exposition oder Verfahren mit äquivalenten Rückhaltungsbedingungen) (PROC2)

Antifrogen® N

Druckdatum 08.12.2022
 Bearbeitungsdatum 08.12.2022
 Version 18.0 (de)
 ersetzt Fassung vom 09.09.2021 (17.0)

Expositionsweg und Art der Auswirkungen	Expositionsabschätzung	RCR
Arbeiter - inhalativ, langfristig, lokal und systemisch	2,59 mg/m ³ (ECETOC TRA Arbeiter v2.0)	0,07
Arbeiter - Hautkontakt, langzeit - systemisch	1,37 mg/kg Körpergewicht/Tag (ECETOC TRA Arbeiter v2.0)	0,01
kombinierte Wege	ECETOC TRA Arbeiter v2.0	0,08

13.3.4 ES 13 - CS 4: Exposition der Arbeiter: Industrielle Verwendung (Herstellung oder Formulierung in der chemischen Industrie in geschlossenen Chargenverfahren mit gelegentlicher kontrollierter Exposition oder Verfahren mit äquivalenten Einschlussbedingungen, Chemische Produktion, bei der Möglichkeit einer Exposition besteht) (PROC3, PROC4)

Expositionsweg und Art der Auswirkungen	Expositionsabschätzung	RCR
Arbeiter - inhalativ, langfristig, lokal und systemisch	7,76 mg/m ³ (ECETOC TRA Arbeiter v2.0, Herstellung oder Formulierung in der chemischen Industrie in geschlossenen Chargenverfahren mit gelegentlicher kontrollierter Exposition oder Verfahren mit äquivalenten Einschlussbedingungen)	0,22
Arbeiter - Hautkontakt, langzeit - systemisch	0,34 mg/kg Körpergewicht/Tag (ECETOC TRA Arbeiter v2.0, Herstellung oder Formulierung in der chemischen Industrie in geschlossenen Chargenverfahren mit gelegentlicher kontrollierter Exposition oder Verfahren mit äquivalenten Einschlussbedingungen)	0,003
kombinierte Wege	ECETOC TRA Arbeiter v2.0, Herstellung oder Formulierung in der chemischen Industrie in geschlossenen Chargenverfahren mit gelegentlicher kontrollierter Exposition oder Verfahren mit äquivalenten Einschlussbedingungen	0,23
Arbeiter - inhalativ, langfristig, lokal und systemisch	12,94 mg/m ³ (ECETOC TRA Arbeiter v2.0, Chemische Produktion, bei der Möglichkeit einer Exposition besteht)	0,37
Arbeiter - Hautkontakt, langzeit - systemisch	6,86 mg/kg Körpergewicht/Tag (ECETOC TRA Arbeiter v2.0, Chemische Produktion, bei der Möglichkeit einer Exposition besteht)	0,06
kombinierte Wege	ECETOC TRA Arbeiter v2.0, Chemische Produktion, bei der Möglichkeit einer Exposition besteht	0,43

13.3.5 ES 13 - CS 5: Exposition der Arbeiter: Industrielle Verwendung (Mischen oder Vermengen in Chargenverfahren) (PROC5)

Expositionsweg und Art der Auswirkungen	Expositionsabschätzung	RCR
Arbeiter - inhalativ, langfristig, lokal und systemisch	12,94 mg/m ³ (ECETOC TRA Arbeiter v2.0)	0,37
Arbeiter - Hautkontakt, langzeit - systemisch	1,37 mg/kg Körpergewicht/Tag (ECETOC TRA Arbeiter v2.0)	0,01
kombinierte Wege	ECETOC TRA Arbeiter v2.0	0,38

Antifrogen® N

Druckdatum 08.12.2022
 Bearbeitungsdatum 08.12.2022
 Version 18.0 (de)
 ersetzt Fassung vom 09.09.2021 (17.0)

13.3.6 ES 13 - CS 6: Exposition der Arbeiter: Industrielle Verwendung (Industrielles Sprühen) (PROC7)

Expositionsweg und Art der Auswirkungen	Expositionsabschätzung	RCR
Arbeiter - inhalativ, langfristig, lokal und systemisch	9,79 mg/m ³ (Stoffenmanager v4.0)	0,28
Arbeiter - Hautkontakt, langzeit - systemisch	54,6 mg/kg Körpergewicht/Tag (RISKOFDERM v2.1)	0,52
kombinierte Wege	Nicht anwendbar	0,80

13.3.7 ES 13 - CS 7: Exposition der Arbeiter: Industrielle Verwendung (Transfer von Stoffen oder Gemischen (Befüllen und Entleeren) in nicht speziell für nur ein Produkt vorgesehenen Anlagen) (PROC8a)

Expositionsweg und Art der Auswirkungen	Expositionsabschätzung	RCR
Arbeiter - inhalativ, langfristig, lokal und systemisch	2,59 mg/m ³ (ECETOC TRA Arbeiter v2.0)	0,07
Arbeiter - Hautkontakt, langzeit - systemisch	13,71 mg/kg Körpergewicht/Tag (ECETOC TRA Arbeiter v2.0)	0,13
kombinierte Wege	ECETOC TRA Arbeiter v2.0	0,20

13.3.8 ES 13 - CS 8: Exposition der Arbeiter: Industrielle Verwendung (Transfer des Stoffes oder des Gemischs (Beschickung/Entleerung) in für nur ein Produkt vorgesehenen Anlagen, Transfer des Stoffes oder Gemischs in kleine Behälter (spezielle Abfüllanlage, einschließlich Wägung)) (PROC8b, PROC9)

Expositionsweg und Art der Auswirkungen	Expositionsabschätzung	RCR
Arbeiter - inhalativ, langfristig, lokal und systemisch	12,94 mg/m ³ (ECETOC TRA Arbeiter v2.0, Transfer des Stoffes oder des Gemischs (Beschickung/Entleerung) in für nur ein Produkt vorgesehenen Anlagen)	0,37
Arbeiter - Hautkontakt, langzeit - systemisch	6,86 mg/kg Körpergewicht/Tag (ECETOC TRA Arbeiter v2.0, Transfer des Stoffes oder des Gemischs (Beschickung/Entleerung) in für nur ein Produkt vorgesehenen Anlagen)	0,06
kombinierte Wege	ECETOC TRA Arbeiter v2.0, Transfer des Stoffes oder des Gemischs (Beschickung/Entleerung) in für nur ein Produkt vorgesehenen Anlagen	0,43
Arbeiter - inhalativ, langfristig, lokal und systemisch	12,94 mg/m ³ (ECETOC TRA Arbeiter v2.0, Transfer des Stoffes oder Gemischs in kleine Behälter (spezielle Abfüllanlage, einschließlich Wägung))	0,37
Arbeiter - Hautkontakt, langzeit - systemisch	6,86 mg/kg Körpergewicht/Tag (ECETOC TRA Arbeiter v2.0, Transfer des Stoffes oder Gemischs in kleine Behälter (spezielle Abfüllanlage, einschließlich Wägung))	0,06
kombinierte Wege	ECETOC TRA Arbeiter v2.0, Transfer des Stoffes oder	0,43

Antifrogen® N

Druckdatum 08.12.2022
 Bearbeitungsdatum 08.12.2022
 Version 18.0 (de)
 ersetzt Fassung vom 09.09.2021 (17.0)

	Gemischs in kleine Behälter (spezielle Abfüllanlage, einschließlich Wägung)	
--	---	--

13.3.9 ES 13 - CS 9: Exposition der Arbeiter: Industrielle Verwendung (Auftragen durch Rollen oder Streichen) (PROC10)

Expositionsweg und Art der Auswirkungen	Expositionsabschätzung	RCR
Arbeiter - inhalativ, langfristig, lokal und systemisch	25,87 mg/m ³ (ECETOC TRA Arbeiter v2.0)	0,74
Arbeiter - Hautkontakt, langzeit - systemisch	2,74 mg/kg Körpergewicht/Tag (ECETOC TRA Arbeiter v2.0)	0,03
kombinierte Wege	ECETOC TRA Arbeiter v2.0	0,77

13.3.10 ES 13 - CS 10: Exposition der Arbeiter: Industrielle Verwendung (Behandlung von Erzeugnissen durch Tauchen und Gießen) (PROC13)

Expositionsweg und Art der Auswirkungen	Expositionsabschätzung	RCR
Arbeiter - inhalativ, langfristig, lokal und systemisch	25,87 mg/m ³ (ECETOC TRA Arbeiter v2.0)	0,74
Arbeiter - Hautkontakt, langzeit - systemisch	1,37 mg/kg Körpergewicht/Tag (ECETOC TRA Arbeiter v2.0)	0,01
kombinierte Wege	ECETOC TRA Arbeiter v2.0	0,75

13.3.11 ES 13 - CS 11: Exposition der Arbeiter: Industrielle Verwendung (Schmierung unter Hochleistungsbedingungen bei Metallbearbeitungsbedingungen) (PROC17)

Expositionsweg und Art der Auswirkungen	Expositionsabschätzung	RCR
Arbeiter - inhalativ, langfristig, lokal und systemisch	2,59 mg/m ³ (ECETOC TRA Arbeiter v2.0, Schmierung unter Hochleistungsbedingungen bei Metallbearbeitungsbedingungen)	0,07
Arbeiter - Hautkontakt, langzeit - systemisch	2,74 mg/kg Körpergewicht/Tag (ECETOC TRA Arbeiter v2.0, Schmierung unter Hochleistungsbedingungen bei Metallbearbeitungsbedingungen)	0,03
kombinierte Wege	ECETOC TRA Arbeiter v2.0, Schmierung unter Hochleistungsbedingungen bei Metallbearbeitungsbedingungen	0,10

13.4. ES 13 Leitlinien für den nachgeschalteten Anwender zur Bewertung, ob er innerhalb der im Expositionsszenarium festgelegten Grenzen arbeitet

Keine Information verfügbar.

Antifrogen® N

Druckdatum 08.12.2022
 Bearbeitungsdatum 08.12.2022
 Version 18.0 (de)
 ersetzt Fassung vom 09.09.2021 (17.0)

14. ES 14: berufsmäßige Verwendung; Metallbearbeitungsöle

14.1. Titelseitenabschnitt

Umwelt		
CS1:	berufsmäßige Verwendung (Weit verbreitete Verwendung eines nicht-reaktiven Prozesshilfsmittels (kein Einschluss in oder auf dem Erzeugnis, Innenbereich), Weit verbreitete Verwendung eines nicht-reaktiven Prozesshilfsmittels (kein Einschluss in oder auf dem Erzeugnis, Außenbereich))	ERC8a, ERC8d
Arbeitnehmer		
CS2:	berufsmäßige Verwendung (Chemische Produktion oder Raffinierung in einem geschlossenen Verfahren ohne Expositionswahrscheinlichkeit oder Verfahren mit äquivalenten Einschlussbedingungen, Chemische Produktion oder Raffinerie in geschlossenen Systemen, mit gelegentlicher kontrollierter Exposition oder Verfahren mit äquivalenten Rückhaltungsbedingungen, Herstellung oder Formulierung in der chemischen Industrie in geschlossenen Chargenverfahren mit gelegentlicher kontrollierter Exposition oder Verfahren mit äquivalenten Einschlussbedingungen)	PROC1, PROC2, PROC3
CS3:	berufsmäßige Verwendung (Mischen oder Vermengen in Chargenverfahren)	PROC5
CS4:	berufsmäßige Verwendung (Transfer von Stoffen oder Gemischen (Befüllen und Entleeren) in nicht speziell für nur ein Produkt vorgesehenen Anlagen)	PROC8a
CS5:	berufsmäßige Verwendung (Transfer des Stoffes oder des Gemischs (Beschickung/Entleerung) in für nur ein Produkt vorgesehenen Anlagen, Transfer des Stoffes oder Gemischs in kleine Behälter (spezielle Abfüllanlage, einschließlich Wägung))	PROC8b, PROC9
CS6:	berufsmäßige Verwendung (Auftragen durch Rollen oder Streichen)	PROC10
CS7:	berufsmäßige Verwendung (Nicht-industrielles Sprühen)	PROC11
CS8:	berufsmäßige Verwendung (Behandlung von Erzeugnissen durch Tauchen und Gießen)	PROC13
CS9:	berufsmäßige Verwendung (Schmierung unter Hochleistungsbedingungen bei Metallbearbeitungsbedingungen)	PROC17

14.2. ES 14 Verwendungsbedingungen mit Einfluss auf die Exposition

14.2.1 ES 14 - CS 1: Begrenzung und Überwachung der Umweltexposition: berufsmäßige Verwendung (Weit verbreitete Verwendung eines nicht-reaktiven Prozesshilfsmittels (kein Einschluss in oder auf dem Erzeugnis, Innenbereich), Weit verbreitete Verwendung eines nicht-reaktiven Prozesshilfsmittels (kein Einschluss in oder auf dem Erzeugnis, Außenbereich)) (ERC8a, ERC8d)

Antifrogen® N

Druckdatum 08.12.2022
 Bearbeitungsdatum 08.12.2022
 Version 18.0 (de)
 ersetzt Fassung vom 09.09.2021 (17.0)

Anmerkungen : Da keine Umweltgefahr identifiziert worden ist, wurde keine umweltbezogene Expositionsbewertung und Risikobeurteilung durchgeführt.

14.2.2 ES 14 - CS 2: Überwachung der Arbeitnehmerexposition: berufsmäßige Verwendung (Chemische Produktion oder Raffinierung in einem geschlossenen Verfahren ohne Expositionswahrscheinlichkeit oder Verfahren mit äquivalenten Einschlussbedingungen, Chemische Produktion oder Raffinerie in geschlossenen Systemen, mit gelegentlicher kontrollierter Exposition oder Verfahren mit äquivalenten Rückhaltungsbedingungen, Herstellung oder Formulierung in der chemischen Industrie in geschlossenen Chargenverfahren mit gelegentlicher kontrollierter Exposition oder Verfahren mit äquivalenten Einschlussbedingungen) (PROC1, PROC2, PROC3)

Produkteigenschaften

Stoffkonzentration im : <= 100 %
 Gemisch/Artikel

Physikalische Form (zum Zeitpunkt : Niedrigflüchtiger flüssiger Stoff
 der Verwendung)
 Dampfdruck : 0,123 hPa

Frequenz und Dauer der Verwendung

Expositionsdauer : <= 480 min
 Einsatzhäufigkeit : <= 240 Tage pro Jahr

Von Risikomanagementmaßnahmen unabhängige menschliche Faktoren

Dermale Exposition : Handfläche einer Hand
 Umfasst Hautkontaktfläche von bis : 240 cm²
 zu
 Anmerkungen : Chemische Produktion oder Raffinierung in einem geschlossenen Verfahren ohne Expositionswahrscheinlichkeit oder Verfahren mit äquivalenten Einschlussbedingungen, Herstellung oder Formulierung in der chemischen Industrie in geschlossenen Chargenverfahren mit gelegentlicher kontrollierter Exposition oder Verfahren mit äquivalenten Einschlussbedingungen
 Dermale Exposition : Man geht davon aus, dass ein potenzieller dermaler Kontakt auf die Handinnenflächen / eine Hand / die Handflächen begrenzt ist.
 Umfasst Hautkontaktfläche von bis : 480 cm²
 zu
 Anmerkungen : Chemische Produktion oder Raffinerie in geschlossenen Systemen, mit gelegentlicher kontrollierter Exposition oder Verfahren mit äquivalenten Rückhaltungsbedingungen

Andere Betriebsbedingungen mit Auswirkungen auf die Exposition der Arbeitnehmer

Außen / Innen : Inneneinsatz

Risikomanagementmaßnahmen

Antifrogen® N

Druckdatum 08.12.2022
 Bearbeitungsdatum 08.12.2022
 Version 18.0 (de)
 ersetzt Fassung vom 09.09.2021 (17.0)

Technische Bedingungen und Maßnahmen	: Chemische Produktion oder Raffinierung in einem geschlossenen Verfahren ohne Expositionswahrscheinlichkeit oder Verfahren mit äquivalenten Einschlussbedingungen Probenentnahme über geschlossenen Kreislauf oder anderes System durchführen, um Exposition zu vermeiden.
Technische Bedingungen und Maßnahmen	: Chemische Produktion oder Raffinerie in geschlossenen Systemen, mit gelegentlicher kontrollierter Exposition oder Verfahren mit äquivalenten Rückhaltungsbedingungen
Technische Bedingungen und Maßnahmen	: Herstellung oder Formulierung in der chemischen Industrie in geschlossenen Chargenverfahren mit gelegentlicher kontrollierter Exposition oder Verfahren mit äquivalenten Einschlussbedingungen

Über die REACH Stoffsicherheitsbeurteilung herausgehende zusätzliche Ratschläge für eine gute Vorgangsweise

Zusätzlicher Ratschlag für eine gute Arbeitspraxis : Schutzbrille tragen.

14.2.3 ES 14 - CS 3: Überwachung der Arbeitnehmerexposition: berufsmäßige Verwendung (Mischen oder Vermengen in Chargenverfahren) (PROC5)

Produkteigenschaften

Stoffkonzentration im Gemisch/Artikel	: <= 100 %
Physikalische Form (zum Zeitpunkt der Verwendung)	: Niedrigflüchtiger flüssiger Stoff
Dampfdruck	: 0,123 hPa

Frequenz und Dauer der Verwendung

Expositionsdauer	: <= 480 min
Einsatzhäufigkeit	: <= 240 Tage pro Jahr

Von Risikomanagementmaßnahmen unabhängige menschliche Faktoren

Dermale Exposition	: Man geht davon aus, dass ein potenzieller dermalen Kontakt auf die Handinnenflächen / eine Hand / die Handflächen begrenzt ist.
Umfasst Hautkontaktfläche von bis zu	: 480 cm ²

Andere Betriebsbedingungen mit Auswirkungen auf die Exposition der Arbeitnehmer

Außen / Innen	: Inneneinsatz
---------------	----------------

Risikomanagementmaßnahmen

Bemerkung	: Keine spezifischen Maßnahmen identifiziert.
-----------	---

Über die REACH Stoffsicherheitsbeurteilung herausgehende zusätzliche Ratschläge für eine gute Vorgangsweise

Zusätzlicher Ratschlag für eine gute Arbeitspraxis : Schutzbrille tragen.

Antifrogen® N

Druckdatum 08.12.2022
Bearbeitungsdatum 08.12.2022
Version 18.0 (de)
ersetzt Fassung vom 09.09.2021 (17.0)

14.2.4 ES 14 - CS 4: Überwachung der Arbeitnehmersexposition: berufsmäßige Verwendung (Transfer von Stoffen oder Gemischen (Befüllen und Entleeren) in nicht speziell für nur ein Produkt vorgesehenen Anlagen) (PROC8a)**Produkteigenschaften**

Stoffkonzentration im Gemisch/Artikel : ≤ 100 %

Physikalische Form (zum Zeitpunkt der Verwendung) : Niedrigflüchtiger flüssiger Stoff
Dampfdruck : 0,123 hPa

Frequenz und Dauer der Verwendung

Expositionsdauer : ≤ 480 min
Einsatzhäufigkeit : ≤ 240 Tage pro Jahr

Von Risikomanagementmaßnahmen unabhängige menschliche Faktoren

Dermale Exposition : Man geht davon aus, dass ein potenzieller dermal Kontakt auf die Hände begrenzt ist.
Umfasst Hautkontaktfläche von bis zu : 960 cm²

Andere Betriebsbedingungen mit Auswirkungen auf die Exposition der Arbeitnehmer

Außen / Innen : Inneneinsatz

Risikomanagementmaßnahmen

Expositionswege : inhalativ
Technische Bedingungen und Maßnahmen : Lokale Absaugung
Wirksamkeitsgrad (einer Maßnahme) : 80 %
Persönliche Schutzmaßnahmen : Wenn technische Maßnahmen nicht geeignet sind: Geeignetes Atemschutzgerät tragen.
Wirksamkeitsgrad (einer Maßnahme) : 80 %

Über die REACH Stoffsicherheitsbeurteilung herausgehende zusätzliche Ratschläge für eine gute Vorgangsweise

Zusätzlicher Ratschlag für eine gute Arbeitspraxis : Schutzbrille tragen.

14.2.5 ES 14 - CS 5: Überwachung der Arbeitnehmersexposition: berufsmäßige Verwendung (Transfer des Stoffes oder des Gemischs (Beschickung/Entleerung) in für nur ein Produkt vorgesehenen Anlagen, Transfer des Stoffes oder Gemischs in kleine Behälter (spezielle Abfüllanlage, einschließlich Wägung)) (PROC8b, PROC9)**Produkteigenschaften**

Stoffkonzentration im Gemisch/Artikel : ≤ 100 %

Physikalische Form (zum Zeitpunkt der Verwendung) : Niedrigflüchtiger flüssiger Stoff
Dampfdruck : 0,123 hPa

Antifrogen® N

Druckdatum 08.12.2022
 Bearbeitungsdatum 08.12.2022
 Version 18.0 (de)
 ersetzt Fassung vom 09.09.2021 (17.0)

Frequenz und Dauer der Verwendung

Expositionsdauer : ≤ 480 min
 Einsatzhäufigkeit : ≤ 240 Tage pro Jahr

Von Risikomanagementmaßnahmen unabhängige menschliche Faktoren

Dermale Exposition : Man geht davon aus, dass ein potenzieller dermal Kontakt auf die Handinnenflächen / eine Hand / die Handflächen begrenzt ist.
 Umfasst Hautkontaktfläche von bis zu : 480 cm²

Andere Betriebsbedingungen mit Auswirkungen auf die Exposition der Arbeitnehmer

Außen / Innen : Inneneinsatz

Risikomanagementmaßnahmen

Bemerkung : Keine spezifischen Maßnahmen identifiziert.

Über die REACH Stoffsicherheitsbeurteilung herausgehende zusätzliche Ratschläge für eine gute Vorgangsweise

Zusätzlicher Ratsschlag für eine gute Arbeitspraxis : Schutzbrille tragen.

14.2.6 ES 14 - CS 6: Überwachung der Arbeitnehmerexposition: berufsmäßige Verwendung (Auftragen durch Rollen oder Streichen) (PROC10)

Produkteigenschaften

Stoffkonzentration im Gemisch/Artikel : ≤ 100 %
 Physikalische Form (zum Zeitpunkt der Verwendung) : Niedrigflüchtiger flüssiger Stoff
 Dampfdruck : 0,123 hPa

Frequenz und Dauer der Verwendung

Expositionsdauer : ≤ 480 min
 Einsatzhäufigkeit : ≤ 240 Tage pro Jahr

Von Risikomanagementmaßnahmen unabhängige menschliche Faktoren

Dermale Exposition : Man geht davon aus, dass ein potenzieller dermal Kontakt auf die Hände begrenzt ist.
 Umfasst Hautkontaktfläche von bis zu : 960 cm²

Andere Betriebsbedingungen mit Auswirkungen auf die Exposition der Arbeitnehmer

Außen / Innen : Inneneinsatz

Risikomanagementmaßnahmen

Expositionswege : inhalativ
 Technische Bedingungen und Maßnahmen : Lokale Absaugung
 Wirksamkeitsgrad (einer Maßnahme) : 80 %

Antifrogen® N

Druckdatum 08.12.2022
 Bearbeitungsdatum 08.12.2022
 Version 18.0 (de)
 ersetzt Fassung vom 09.09.2021 (17.0)

Persönliche Schutzmaßnahmen	: Wenn technische Maßnahmen nicht geeignet sind: Geeignetes Atemschutzgerät tragen.
Wirksamkeitsgrad (einer Maßnahme)	: 80 %
Expositionswege	: Haut
Persönliche Schutzmaßnahmen	: Chemikalienschutzhandschuhe tragen (geprüft gemäss EN374) in Kombination mit einer Mitarbeitergrundschulung.
Wirksamkeitsgrad (einer Maßnahme)	: 90 %

Über die REACH Stoffsicherheitsbeurteilung herausgehende zusätzliche Ratschläge für eine gute Vorgangsweise

Zusätzlicher Ratsschlag für eine gute Arbeitspraxis	: Schutzbrille tragen.
---	------------------------

14.2.7 ES 14 - CS 7: Überwachung der Arbeitnehmerexposition: berufsmäßige Verwendung (Nicht-industrielles Sprühen) (PROC11)
Produkteigenschaften

Stoffkonzentration im Gemisch/Artikel	: <= 100 %
Physikalische Form (zum Zeitpunkt der Verwendung)	: Niedrigflüchtiger flüssiger Stoff
Dampfdruck	: 0,123 hPa

Eingesetzte Menge

Verwendete Mengen	: 0,05 L/min
-------------------	--------------

Frequenz und Dauer der Verwendung

Expositionsdauer	: 150 min
Einsatzhäufigkeit	: <= 5 Tage in der Woche

Andere Betriebsbedingungen mit Auswirkungen auf die Exposition der Arbeitnehmer

Außen / Innen	: Inneneinsatz
Raumgröße	: <= 1000 m3

Risikomanagementmaßnahmen

Persönliche Schutzmaßnahmen	: Chemikalienschutzhandschuhe tragen (geprüft gemäss EN374) in Kombination mit einer Mitarbeitergrundschulung.
Wirksamkeitsgrad (einer Maßnahme)	: 90 %
Persönliche Schutzmaßnahmen	: Bei der Arbeit geeignete Schutzkleidung tragen. Geeignete Anzüge tragen, um eine Hautexposition zu vermeiden.
Wirksamkeitsgrad (einer Maßnahme)	: 80 %
Persönliche Schutzmaßnahmen	: Atemschutz gemäß DIN EN 140 tragen.
Wirksamkeitsgrad (einer Maßnahme)	: 40 %

Antifrogen® N

Druckdatum 08.12.2022
 Bearbeitungsdatum 08.12.2022
 Version 18.0 (de)
 ersetzt Fassung vom 09.09.2021 (17.0)

- | | |
|---|---|
| Organisationsmaßnahmen zur Verhütung/Einschränkung von Freisetzung, Dispersion und Exposition | : Sicherstellen, dass die Auftragsrichtung nur horizontal oder nach unten gerichtet ist. |
| Organisationsmaßnahmen zur Verhütung/Einschränkung von Freisetzung, Dispersion und Exposition | : Einen Sicherheitsabstand von mindestens 1 m zwischen der Emissionsquelle und dem Arbeiter sicherstellen. |
| Organisationsmaßnahmen zur Verhütung/Einschränkung von Freisetzung, Dispersion und Exposition | : Sicherstellen, dass die Luftströmung deutlich vom Arbeitnehmer weg gerichtet ist. |
| Bemerkung | : Nicht anwendbar |
| Organisationsmaßnahmen zur Verhütung/Einschränkung von Freisetzung, Dispersion und Exposition | : Mit einer mechanisch verbesserten allgemeinen Belüftung versorgen. |
| Organisationsmaßnahmen zur Verhütung/Einschränkung von Freisetzung, Dispersion und Exposition | : Regelmäßige Reinigung des Arbeitsbereichs |
| Organisationsmaßnahmen zur Verhütung/Einschränkung von Freisetzung, Dispersion und Exposition | : Regelmäßige Reinigung der Ausrüstung |
| Organisationsmaßnahmen zur Verhütung/Einschränkung von Freisetzung, Dispersion und Exposition | : Regelmäßige Inspektions-, Reinigungs- und Wartungsarbeiten der Ausrüstung und Maschinen sind sicherzustellen. |
| Organisationsmaßnahmen zur Verhütung/Einschränkung von Freisetzung, Dispersion und Exposition | : Sicherstellen, dass die Aufgabe nicht gleichzeitig von mehreren Arbeitnehmern ausgeführt wird. |

Über die REACH Stoffsicherheitsbeurteilung herausgehende zusätzliche Ratschläge für eine gute Vorgangsweise

- | | |
|--|------------------------|
| Zusätzlicher Ratschlag für eine gute Arbeitspraxis | : Schutzbrille tragen. |
|--|------------------------|

14.2.8 ES 14 - CS 8: Überwachung der Arbeitnehmerexposition: berufsmäßige Verwendung (Behandlung von Erzeugnissen durch Tauchen und Gießen) (PROC13)

Produkteigenschaften

- | | |
|---------------------------------------|------------|
| Stoffkonzentration im Gemisch/Artikel | : <= 100 % |
|---------------------------------------|------------|

Antifrogen® N

Druckdatum 08.12.2022
 Bearbeitungsdatum 08.12.2022
 Version 18.0 (de)
 ersetzt Fassung vom 09.09.2021 (17.0)

Physikalische Form (zum Zeitpunkt der Verwendung) : Niedrigflüchtiger flüssiger Stoff
 Dampfdruck : 0,123 hPa

Frequenz und Dauer der Verwendung

Expositionsdauer : <= 480 min
 Einsatzhäufigkeit : <= 240 Tage pro Jahr

Von Risikomanagementmaßnahmen unabhängige menschliche Faktoren

Dermale Exposition : Man geht davon aus, dass ein potenzieller dermaler Kontakt auf die Handinnenflächen / eine Hand / die Handflächen begrenzt ist.
 Umfasst Hautkontaktfläche von bis zu : 480 cm²

Andere Betriebsbedingungen mit Auswirkungen auf die Exposition der Arbeitnehmer

Außen / Innen : Inneneinsatz

Risikomanagementmaßnahmen

Persönliche Schutzmaßnahmen : Chemikalienschutzhandschuhe tragen (geprüft gemäss EN374) in Kombination mit einer Mitarbeitergrundschulung.
 Wirksamkeitsgrad (einer Maßnahme) : 90 %

Über die REACH Stoffsicherheitsbeurteilung herausgehende zusätzliche Ratschläge für eine gute Vorgangsweise

Zusätzlicher Ratsschlag für eine gute Arbeitspraxis : Schutzbrille tragen.

14.2.9 ES 14 - CS 9: Überwachung der Arbeitnehmersexposition: berufsmäßige Verwendung (Schmierung unter Hochleistungsbedingungen bei Metallbearbeitungsbedingungen) (PROC17)

Produkteigenschaften

Stoffkonzentration im Gemisch/Artikel : <= 100 %
 Physikalische Form (zum Zeitpunkt der Verwendung) : Niedrigflüchtiger flüssiger Stoff
 Dampfdruck : 0,123 hPa

Frequenz und Dauer der Verwendung

Expositionsdauer : <= 480 min
 Einsatzhäufigkeit : <= 240 Tage pro Jahr

Von Risikomanagementmaßnahmen unabhängige menschliche Faktoren

Dermale Exposition : Man geht davon aus, dass ein potenzieller dermaler Kontakt auf die Hände begrenzt ist.
 Umfasst Hautkontaktfläche von bis zu : 960 cm²

Andere Betriebsbedingungen mit Auswirkungen auf die Exposition der Arbeitnehmer

Außen / Innen : Inneneinsatz

Antifrogen® N

Druckdatum 08.12.2022
 Bearbeitungsdatum 08.12.2022
 Version 18.0 (de)
 ersetzt Fassung vom 09.09.2021 (17.0)

Risikomanagementmaßnahmen

Expositionswege : inhalativ
 Technische Bedingungen und Maßnahmen : Lokale Absaugung
 Wirksamkeitsgrad (einer Maßnahme) : 90 %

Expositionswege : Haut
 Persönliche Schutzmaßnahmen : Chemikalienschutzhandschuhe tragen (geprüft gemäss EN374) in Kombination mit einer Mitarbeitergrundschulung.
 Wirksamkeitsgrad (einer Maßnahme) : 90 %

Über die REACH Stoffsicherheitsbeurteilung herausgehende zusätzliche Ratschläge für eine gute Vorgangsweise

Zusätzlicher Ratsschlag für eine gute Arbeitspraxis : Schutzbrille tragen.

14.3. ES 14 Expositionsabschätzung und Verweis auf deren Quelle

14.3.2 ES 14 - CS 2: Exposition der Arbeiter: berufsmäßige Verwendung (Chemische Produktion oder Raffinierung in einem geschlossenen Verfahren ohne Expositions Wahrscheinlichkeit oder Verfahren mit äquivalenten Einschlussbedingungen, Chemische Produktion oder Raffinerie in geschlossenen Systemen, mit gelegentlicher kontrollierter Exposition oder Verfahren mit äquivalenten Rückhaltungsbedingungen, Herstellung oder Formulierung in der chemischen Industrie in geschlossenen Chargenverfahren mit gelegentlicher kontrollierter Exposition oder Verfahren mit äquivalenten Einschlussbedingungen) (PROC1, PROC2, PROC3)

Expositionsweg und Art der Auswirkungen	Expositionsabschätzung	RCR
Arbeiter - inhalativ, langfristig, lokal und systemisch	0,03 mg/m ³ (ECETOC TRA Arbeiter v2.0, Chemische Produktion oder Raffinierung in einem geschlossenen Verfahren ohne Expositions Wahrscheinlichkeit oder Verfahren mit äquivalenten Einschlussbedingungen)	0,0007
Arbeiter - Hautkontakt, langzeit - systemisch	0,34 mg/kg Körpergewicht/Tag (ECETOC TRA Arbeiter v2.0, Chemische Produktion oder Raffinierung in einem geschlossenen Verfahren ohne Expositions Wahrscheinlichkeit oder Verfahren mit äquivalenten Einschlussbedingungen)	0,003
kombinierte Wege	ECETOC TRA Arbeiter v2.0, Chemische Produktion oder Raffinierung in einem geschlossenen Verfahren ohne Expositions Wahrscheinlichkeit oder Verfahren mit äquivalenten Einschlussbedingungen	0,004
Arbeiter - inhalativ, langfristig,	12,94 mg/m ³ (ECETOC TRA Arbeiter v2.0, Chemische	0,37

Antifrogen® N

Druckdatum 08.12.2022
 Bearbeitungsdatum 08.12.2022
 Version 18.0 (de)
 ersetzt Fassung vom 09.09.2021 (17.0)

lokal und systemisch	Produktion oder Raffinerie in geschlossenen Systemen, mit gelegentlicher kontrollierter Exposition oder Verfahren mit äquivalenten Rückhaltungsbedingungen)	
Arbeiter - Hautkontakt, langzeit - systemisch	1,37 mg/kg Körpergewicht/Tag (ECETOC TRA Arbeiter v2.0, Chemische Produktion oder Raffinerie in geschlossenen Systemen, mit gelegentlicher kontrollierter Exposition oder Verfahren mit äquivalenten Rückhaltungsbedingungen)	0,01
kombinierte Wege	ECETOC TRA Arbeiter v2.0, Chemische Produktion oder Raffinerie in geschlossenen Systemen, mit gelegentlicher kontrollierter Exposition oder Verfahren mit äquivalenten Rückhaltungsbedingungen	0,38
Arbeiter - inhalativ, langzeitig, lokal und systemisch	7,76 mg/m ³ (ECETOC TRA Arbeiter v2.0, Herstellung oder Formulierung in der chemischen Industrie in geschlossenen Chargenverfahren mit gelegentlicher kontrollierter Exposition oder Verfahren mit äquivalenten Einschlussbedingungen)	0,22
Arbeiter - Hautkontakt, langzeit - systemisch	0,34 mg/kg Körpergewicht/Tag (ECETOC TRA Arbeiter v2.0, Herstellung oder Formulierung in der chemischen Industrie in geschlossenen Chargenverfahren mit gelegentlicher kontrollierter Exposition oder Verfahren mit äquivalenten Einschlussbedingungen)	0,003
kombinierte Wege	ECETOC TRA Arbeiter v2.0, Herstellung oder Formulierung in der chemischen Industrie in geschlossenen Chargenverfahren mit gelegentlicher kontrollierter Exposition oder Verfahren mit äquivalenten Einschlussbedingungen	0,23

14.3.3 ES 14 - CS 3: Exposition der Arbeiter: berufsmäßige Verwendung (Mischen oder Vermengen in Chargenverfahren) (PROC5)

Expositionsweg und Art der Auswirkungen	Expositionsabschätzung	RCR
Arbeiter - inhalativ, langzeitig, lokal und systemisch	25,88 mg/m ³ (ECETOC TRA Arbeiter v2.0, Mischen oder Vermengen in Chargenverfahren)	0,74
Arbeiter - Hautkontakt, langzeit - systemisch	13,71 mg/kg Körpergewicht/Tag (ECETOC TRA Arbeiter v2.0, Mischen oder Vermengen in Chargenverfahren)	0,01
kombinierte Wege	ECETOC TRA Arbeiter v2.0, Mischen oder Vermengen in Chargenverfahren	0,75

14.3.4 ES 14 - CS 4: Exposition der Arbeiter: berufsmäßige Verwendung (Transfer von Stoffen oder Gemischen (Befüllen und Entleeren) in nicht speziell für nur ein Produkt vorgesehenen Anlagen) (PROC8a)

Expositionsweg und Art der Auswirkungen	Expositionsabschätzung	RCR
Arbeiter - inhalativ, langzeitig, lokal und systemisch	12,94 mg/m ³ (ECETOC TRA Arbeiter v2.0)	0,37
Arbeiter - Hautkontakt, langzeit - systemisch	13,71 mg/kg Körpergewicht/Tag (ECETOC TRA Arbeiter v2.0)	0,13

Antifrogen® N

Druckdatum 08.12.2022
 Bearbeitungsdatum 08.12.2022
 Version 18.0 (de)
 ersetzt Fassung vom 09.09.2021 (17.0)

kombinierte Wege	ECETOC TRA Arbeiter v2.0	0,50
------------------	--------------------------	------

14.3.5 ES 14 - CS 5: Exposition der Arbeiter: berufsmäßige Verwendung (Transfer des Stoffes oder des Gemischs (Beschickung/Entleerung) in für nur ein Produkt vorgesehenen Anlagen, Transfer des Stoffes oder Gemischs in kleine Behälter (spezielle Abfüllanlage, einschließlich Wägung)) (PROC8b, PROC9)

Expositionsweg und Art der Auswirkungen	Expositionsabschätzung	RCR
Arbeiter - inhalativ, langfristig, lokal und systemisch	25,88 mg/m ³ (ECETOC TRA Arbeiter v2.0, Transfer des Stoffes oder des Gemischs (Beschickung/Entleerung) in für nur ein Produkt vorgesehenen Anlagen)	0,74
Arbeiter - Hautkontakt, langzeit - systemisch	6,86 mg/kg Körpergewicht/Tag (ECETOC TRA Arbeiter v2.0, Transfer des Stoffes oder des Gemischs (Beschickung/Entleerung) in für nur ein Produkt vorgesehenen Anlagen)	0,06
kombinierte Wege	ECETOC TRA Arbeiter v2.0, Transfer des Stoffes oder des Gemischs (Beschickung/Entleerung) in für nur ein Produkt vorgesehenen Anlagen	0,80
Arbeiter - inhalativ, langfristig, lokal und systemisch	25,88 mg/m ³ (ECETOC TRA Arbeiter v2.0, Transfer des Stoffes oder Gemischs in kleine Behälter (spezielle Abfüllanlage, einschließlich Wägung))	0,74
Arbeiter - Hautkontakt, langzeit - systemisch	6,86 mg/kg Körpergewicht/Tag (ECETOC TRA Arbeiter v2.0, Transfer des Stoffes oder Gemischs in kleine Behälter (spezielle Abfüllanlage, einschließlich Wägung))	0,06
kombinierte Wege	ECETOC TRA Arbeiter v2.0, Transfer des Stoffes oder Gemischs in kleine Behälter (spezielle Abfüllanlage, einschließlich Wägung)	0,80

14.3.6 ES 14 - CS 6: Exposition der Arbeiter: berufsmäßige Verwendung (Auftragen durch Rollen oder Streichen) (PROC10)

Expositionsweg und Art der Auswirkungen	Expositionsabschätzung	RCR
Arbeiter - inhalativ, langfristig, lokal und systemisch	12,94 mg/m ³ (ECETOC TRA Arbeiter v2.0)	0,37
Arbeiter - Hautkontakt, langzeit - systemisch	2,74 mg/kg Körpergewicht/Tag (ECETOC TRA Arbeiter v2.0)	0,03
kombinierte Wege	ECETOC TRA Arbeiter v2.0	0,40

14.3.7 ES 14 - CS 7: Exposition der Arbeiter: berufsmäßige Verwendung (Nicht-industrielles Sprühen) (PROC11)

Expositionsweg und Art der Auswirkungen	Expositionsabschätzung	RCR
Arbeiter - inhalativ, langfristig, lokal und systemisch	14,05 mg/m ³ (Stoffenmanager v4.0)	0,40
Arbeiter - Hautkontakt,	53,75 mg/kg Körpergewicht/Tag (RISKOFDERM v2.1)	0,51

Antifrogen® N

Druckdatum 08.12.2022
 Bearbeitungsdatum 08.12.2022
 Version 18.0 (de)
 ersetzt Fassung vom 09.09.2021 (17.0)

langzeit - systemisch		
kombinierte Wege	Nicht anwendbar	0,91

14.3.8 ES 14 - CS 8: Exposition der Arbeiter: berufsmäßige Verwendung (Behandlung von Erzeugnissen durch Tauchen und Gießen) (PROC13)

Expositionsweg und Art der Auswirkungen	Expositionsabschätzung	RCR
Arbeiter - inhalativ, langfristig, lokal und systemisch	25,88 mg/m ³ (ECETOC TRA Arbeiter v2.0)	0,74
Arbeiter - Hautkontakt, langzeit - systemisch	1,37 mg/kg Körpergewicht/Tag (ECETOC TRA Arbeiter v2.0)	0,01
kombinierte Wege	ECETOC TRA Arbeiter v2.0	0,75

14.3.9 ES 14 - CS 9: Exposition der Arbeiter: berufsmäßige Verwendung (Schmierung unter Hochleistungsbedingungen bei Metallbearbeitungsbedingungen) (PROC17)

Expositionsweg und Art der Auswirkungen	Expositionsabschätzung	RCR
Arbeiter - inhalativ, langfristig, lokal und systemisch	12,94 mg/m ³ (ECETOC TRA Arbeiter v2.0)	0,37
Arbeiter - Hautkontakt, langzeit - systemisch	2,74 mg/kg Körpergewicht/Tag (ECETOC TRA Arbeiter v2.0)	0,03
kombinierte Wege	ECETOC TRA Arbeiter v2.0	0,40

14.4. ES 14 Leitlinien für den nachgeschalteten Anwender zur Bewertung, ob er innerhalb der im Expositionsszenarium festgelegten Grenzen arbeitet

Keine Information verfügbar.

15. ES 15: berufsmäßige Verwendung; Verwendung in Agrarchemikalien
15.1. Titelseite

Umwelt	
CS1: berufsmäßige Verwendung (Weit verbreitete Verwendung eines nicht-reaktiven Prozesshilfsmittels (kein Einschluss in oder auf dem Erzeugnis, Innenbereich), Weit verbreitete Verwendung eines nicht-reaktiven Prozesshilfsmittels (kein Einschluss in oder auf dem Erzeugnis, Außenbereich))	ERC8a, ERC8d
Arbeitnehmer	

Antifrogen® N

Druckdatum 08.12.2022
 Bearbeitungsdatum 08.12.2022
 Version 18.0 (de)
 ersetzt Fassung vom 09.09.2021 (17.0)

CS2: berufsmäßige Verwendung (Chemische Produktion oder Raffinierung in einem geschlossenen Verfahren ohne Expositionswahrscheinlichkeit oder Verfahren mit äquivalenten Einschlussbedingungen, Chemische Produktion oder Raffinerie in geschlossenen Systemen, mit gelegentlicher kontrollierter Exposition oder Verfahren mit äquivalenten Rückhaltungsbedingungen)	PROC1, PROC2
CS3: berufsmäßige Verwendung (Chemische Produktion, bei der Möglichkeit einer Exposition besteht)	PROC4
CS4: berufsmäßige Verwendung (Transfer von Stoffen oder Gemischen (Befüllen und Entleeren) in nicht speziell für nur ein Produkt vorgesehenen Anlagen)	PROC8a
CS5: berufsmäßige Verwendung (Transfer des Stoffes oder des Gemischs (Beschickung/Entleerung) in für nur ein Produkt vorgesehenen Anlagen, Transfer des Stoffes oder Gemischs in kleine Behälter (spezielle Abfüllanlage, einschließlich Wägung))	PROC8b, PROC9
CS6: berufsmäßige Verwendung (Nicht-industrielles Sprühen)	PROC11
CS7: berufsmäßige Verwendung (Behandlung von Erzeugnissen durch Tauchen und Gießen)	PROC13

15.2. ES 15 Verwendungsbedingungen mit Einfluss auf die Exposition

15.2.1 ES 15 - CS 1: Begrenzung und Überwachung der Umweltexposition: berufsmäßige Verwendung (Weit verbreitete Verwendung eines nicht-reaktiven Prozesshilfsmittels (kein Einschluss in oder auf dem Erzeugnis, Innenbereich), Weit verbreitete Verwendung eines nicht-reaktiven Prozesshilfsmittels (kein Einschluss in oder auf dem Erzeugnis, Außenbereich)) (ERC8a, ERC8d)

Anmerkungen : Da keine Umweltgefahr identifiziert worden ist, wurde keine umweltbezogene Expositionsbewertung und Risikobeurteilung durchgeführt.

15.2.2 ES 15 - CS 2: Überwachung der Arbeitnehmerexposition: berufsmäßige Verwendung (Chemische Produktion oder Raffinierung in einem geschlossenen Verfahren ohne Expositionswahrscheinlichkeit oder Verfahren mit äquivalenten Einschlussbedingungen, Chemische Produktion oder Raffinerie in geschlossenen Systemen, mit gelegentlicher kontrollierter Exposition oder Verfahren mit äquivalenten Rückhaltungsbedingungen) (PROC1, PROC2)

Produkteigenschaften

Stoffkonzentration im Gemisch/Artikel : <= 100 %

Physikalische Form (zum Zeitpunkt der Verwendung) : Niedrigflüchtiger flüssiger Stoff

Dampfdruck : 0,123 hPa

Frequenz und Dauer der Verwendung

Expositionsdauer : <= 480 min

Antifrogen® N

Druckdatum 08.12.2022
 Bearbeitungsdatum 08.12.2022
 Version 18.0 (de)
 ersetzt Fassung vom 09.09.2021 (17.0)

Einsatzhäufigkeit : <= 240 Tage pro Jahr

Von Risikomanagementmaßnahmen unabhängige menschliche Faktoren

Dermale Exposition : Handfläche einer Hand
 Umfasst Hautkontaktfläche von bis zu : 240 cm²
 Anmerkungen : Chemische Produktion oder Raffinierung in einem geschlossenen Verfahren ohne Expositionswahrscheinlichkeit oder Verfahren mit äquivalenten Einschlussbedingungen, Herstellung oder Formulierung in der chemischen Industrie in geschlossenen Chargenverfahren mit gelegentlicher kontrollierter Exposition oder Verfahren mit äquivalenten Einschlussbedingungen
 Dermale Exposition : Man geht davon aus, dass ein potenzieller dermaler Kontakt auf die Handinnenflächen / eine Hand / die Handflächen begrenzt ist.
 Umfasst Hautkontaktfläche von bis zu : 480 cm²
 Anmerkungen : Chemische Produktion oder Raffinerie in geschlossenen Systemen, mit gelegentlicher kontrollierter Exposition oder Verfahren mit äquivalenten Rückhaltungsbedingungen

Andere Betriebsbedingungen mit Auswirkungen auf die Exposition der Arbeitnehmer

Außen / Innen : Inneneinsatz

Risikomanagementmaßnahmen

Technische Bedingungen und Maßnahmen : Chemische Produktion oder Raffinierung in einem geschlossenen Verfahren ohne Expositionswahrscheinlichkeit oder Verfahren mit äquivalenten Einschlussbedingungen Probenentnahme über geschlossenen Kreislauf oder anderes System durchführen, um Exposition zu vermeiden.
 Technische Bedingungen und Maßnahmen : Chemische Produktion oder Raffinerie in geschlossenen Systemen, mit gelegentlicher kontrollierter Exposition oder Verfahren mit äquivalenten Rückhaltungsbedingungen

Über die REACH Stoffsicherheitsbeurteilung herausgehende zusätzliche Ratschläge für eine gute Vorgangsweise

Zusätzlicher Ratschlag für eine gute Arbeitspraxis : Schutzbrille tragen.

15.2.3 ES 15 - CS 3: Überwachung der Arbeitnehmerexposition: berufsmäßige Verwendung (Chemische Produktion, bei der Möglichkeit einer Exposition besteht) (PROC4)**Produkteigenschaften**

Stoffkonzentration im Gemisch/Artikel : <= 100 %
 Physikalische Form (zum Zeitpunkt der Verwendung) : Niedrigflüchtiger flüssiger Stoff
 Dampfdruck : 0,123 hPa

Antifrogen® N

Druckdatum 08.12.2022
Bearbeitungsdatum 08.12.2022
Version 18.0 (de)
ersetzt Fassung vom 09.09.2021 (17.0)

Frequenz und Dauer der Verwendung

Expositionsdauer : ≤ 480 min
Einsatzhäufigkeit : ≤ 240 Tage pro Jahr

Von Risikomanagementmaßnahmen unabhängige menschliche Faktoren

Dermale Exposition : Man geht davon aus, dass ein potenzieller dermalen Kontakt auf die Handinnenflächen / eine Hand / die Handflächen begrenzt ist.
Umfasst Hautkontaktfläche von bis zu : 480 cm²

Andere Betriebsbedingungen mit Auswirkungen auf die Exposition der Arbeitnehmer

Außen / Innen : Inneneinsatz

Risikomanagementmaßnahmen

Bemerkung : Keine spezifischen Maßnahmen identifiziert.

Über die REACH Stoffsicherheitsbeurteilung herausgehende zusätzliche Ratschläge für eine gute Vorgangsweise

Zusätzlicher Ratsschlag für eine gute Arbeitspraxis : Schutzbrille tragen.

15.2.4 ES 15 - CS 4: Überwachung der Arbeitnehmersexposition: berufsmäßige Verwendung (Transfer von Stoffen oder Gemischen (Befüllen und Entleeren) in nicht speziell für nur ein Produkt vorgesehenen Anlagen) (PROC8a)**Produkteigenschaften**

Stoffkonzentration im Gemisch/Artikel : ≤ 100 %
Physikalische Form (zum Zeitpunkt der Verwendung) : Niedrigflüchtiger flüssiger Stoff
Dampfdruck : 0,123 hPa

Frequenz und Dauer der Verwendung

Expositionsdauer : ≤ 480 min
Einsatzhäufigkeit : ≤ 240 Tage pro Jahr

Von Risikomanagementmaßnahmen unabhängige menschliche Faktoren

Dermale Exposition : Man geht davon aus, dass ein potenzieller dermalen Kontakt auf die Hände begrenzt ist.
Umfasst Hautkontaktfläche von bis zu : 960 cm²

Andere Betriebsbedingungen mit Auswirkungen auf die Exposition der Arbeitnehmer

Außen / Innen : Inneneinsatz

Risikomanagementmaßnahmen

Expositionswege : inhalativ
Technische Bedingungen und Maßnahmen : Lokale Absaugung
Wirksamkeitsgrad (einer) : 80 %

Antifrogen® N

Druckdatum 08.12.2022
 Bearbeitungsdatum 08.12.2022
 Version 18.0 (de)
 ersetzt Fassung vom 09.09.2021 (17.0)

Maßnahme)

Persönliche Schutzmaßnahmen : Wenn technische Maßnahmen nicht geeignet sind:
 Geeignetes Atemschutzgerät tragen.

Wirksamkeitsgrad (einer Maßnahme) : 80 %

Über die REACH Stoffsicherheitsbeurteilung herausgehende zusätzliche Ratschläge für eine gute Vorgangsweise

Zusätzlicher Ratschlag für eine gute Arbeitspraxis : Schutzbrille tragen.

15.2.5 ES 15 - CS 5: Überwachung der Arbeitnehmersexposition: berufsmäßige Verwendung (Transfer des Stoffes oder des Gemischs (Beschickung/Entleerung) in für nur ein Produkt vorgesehenen Anlagen, Transfer des Stoffes oder Gemischs in kleine Behälter (spezielle Abfüllanlage, einschließlich Wägung)) (PROC8b, PROC9)

Produkteigenschaften

Stoffkonzentration im Gemisch/Artikel : <= 100 %

Physikalische Form (zum Zeitpunkt der Verwendung) : Niedrigflüchtiger flüssiger Stoff
 Dampfdruck : 0,123 hPa

Frequenz und Dauer der Verwendung

Expositionsdauer : <= 480 min
 Einsatzhäufigkeit : <= 240 Tage pro Jahr

Von Risikomanagementmaßnahmen unabhängige menschliche Faktoren

Dermale Exposition : Man geht davon aus, dass ein potenzieller dermalen Kontakt auf die Handinnenflächen / eine Hand / die Handflächen begrenzt ist.
 Umfasst Hautkontaktfläche von bis zu : 480 cm²

Andere Betriebsbedingungen mit Auswirkungen auf die Exposition der Arbeitnehmer

Außen / Innen : Inneneinsatz

Risikomanagementmaßnahmen

Bemerkung : Keine spezifischen Maßnahmen identifiziert.

Über die REACH Stoffsicherheitsbeurteilung herausgehende zusätzliche Ratschläge für eine gute Vorgangsweise

Zusätzlicher Ratschlag für eine gute Arbeitspraxis : Schutzbrille tragen.

15.2.6 ES 15 - CS 6: Überwachung der Arbeitnehmersexposition: berufsmäßige Verwendung (Nicht-industrielles Sprühen) (PROC11)

Produkteigenschaften

Stoffkonzentration im Gemisch/Artikel : <= 100 %

Antifrogen® N

Druckdatum 08.12.2022
 Bearbeitungsdatum 08.12.2022
 Version 18.0 (de)
 ersetzt Fassung vom 09.09.2021 (17.0)

Physikalische Form (zum Zeitpunkt der Verwendung) : Niedrigflüchtiger flüssiger Stoff
 Dampfdruck : 0,123 hPa

Eingesetzte Menge

Verwendete Mengen : 0,05 L/min

Frequenz und Dauer der Verwendung

Expositionsdauer : 150 min
 Einsatzhäufigkeit : <= 5 Tage in der Woche

Andere Betriebsbedingungen mit Auswirkungen auf die Exposition der Arbeitnehmer

Außen / Innen : Inneneinsatz
 Raumgröße : <= 1000 m³

Risikomanagementmaßnahmen

Persönliche Schutzmaßnahmen : Chemikalienschutzhandschuhe tragen (geprüft gemäß EN374) in Kombination mit einer Mitarbeitergrundschulung.
 Wirksamkeitsgrad (einer Maßnahme) : 90 %

Persönliche Schutzmaßnahmen : Bei der Arbeit geeignete Schutzkleidung tragen.
 Geeignete Anzüge tragen, um eine Hautexposition zu vermeiden.

Wirksamkeitsgrad (einer Maßnahme) : 80 %

Persönliche Schutzmaßnahmen : Atemschutz gemäß DIN EN 140 tragen.
 Wirksamkeitsgrad (einer Maßnahme) : 40 %

Organisationsmaßnahmen zur Verhütung/Einschränkung von Freisetzung, Dispersion und Exposition : Sicherstellen, dass die Auftragsrichtung nur horizontal oder nach unten gerichtet ist.

Organisationsmaßnahmen zur Verhütung/Einschränkung von Freisetzung, Dispersion und Exposition : Einen Sicherheitsabstand von mindestens 1 m zwischen der Emissionsquelle und dem Arbeiter sicherstellen.

Organisationsmaßnahmen zur Verhütung/Einschränkung von Freisetzung, Dispersion und Exposition : Sicherstellen, dass die Luftströmung deutlich vom Arbeitnehmer weg gerichtet ist.

Bemerkung : Nicht anwendbar

Organisationsmaßnahmen zur Verhütung/Einschränkung von Freisetzung, Dispersion und Exposition : Mit einer mechanisch verbesserten allgemeinen Belüftung versorgen.

Organisationsmaßnahmen zur : Regelmäßige Reinigung des Arbeitsbereichs

Antifrogen® N

Druckdatum 08.12.2022
 Bearbeitungsdatum 08.12.2022
 Version 18.0 (de)
 ersetzt Fassung vom 09.09.2021 (17.0)

Verhütung/Einschränkung von
 Freisetzung, Dispersion und
 Exposition

Organisationsmaßnahmen zur
 Verhütung/Einschränkung von
 Freisetzung, Dispersion und
 Exposition : Regelmäßige Reinigung der Ausrüstung

Organisationsmaßnahmen zur
 Verhütung/Einschränkung von
 Freisetzung, Dispersion und
 Exposition : Regelmäßige Inspektions-, Reinigungs- und Wartungsarbeiten
 der Ausrüstung und Maschinen sind sicherzustellen.

Organisationsmaßnahmen zur
 Verhütung/Einschränkung von
 Freisetzung, Dispersion und
 Exposition : Sicherstellen, dass die Aufgabe nicht gleichzeitig von
 mehreren Arbeitnehmern ausgeführt wird.

Über die REACH Stoffsicherheitsbeurteilung herausgehende zusätzliche Ratschläge für eine gute Vorgangsweise

Zusätzlicher Ratsschlag für eine
 gute Arbeitspraxis : Schutzbrille tragen.

15.2.7 ES 15 - CS 7: Überwachung der Arbeitnehmerexposition: berufsmäßige Verwendung (Behandlung von Erzeugnissen durch Tauchen und Gießen) (PROC13)

Produkteigenschaften

Stoffkonzentration im
 Gemisch/Artikel : ≤ 100 %

Physikalische Form (zum Zeitpunkt
 der Verwendung) : Niedrigflüchtiger flüssiger Stoff
 Dampfdruck : 0,123 hPa

Frequenz und Dauer der Verwendung

Expositionsdauer : ≤ 480 min
 Einsatzhäufigkeit : ≤ 240 Tage pro Jahr

Von Risikomanagementmaßnahmen unabhängige menschliche Faktoren

Dermale Exposition : Man geht davon aus, dass ein potenzieller dermaler Kontakt
 auf die Handinnenflächen / eine Hand / die Handflächen
 begrenzt ist.

Umfasst Hautkontaktfläche von bis
 zu : 480 cm²

Andere Betriebsbedingungen mit Auswirkungen auf die Exposition der Arbeitnehmer

Außen / Innen : Inneneinsatz

Risikomanagementmaßnahmen

Persönliche Schutzmaßnahmen : Chemikalienschutzhandschuhe tragen (geprüft gemäß
 EN374) in Kombination mit einer Mitarbeitergrundschulung.
 Wirksamkeitsgrad (einer) : 90 %

Antifrogen® N

Druckdatum 08.12.2022
 Bearbeitungsdatum 08.12.2022
 Version 18.0 (de)
 ersetzt Fassung vom 09.09.2021 (17.0)

Maßnahme)

Über die REACH Stoffsicherheitsbeurteilung herausgehende zusätzliche Ratschläge für eine gute Vorgangsweise

Zusätzlicher Ratschlag für eine : Schutzbrille tragen.
 gute Arbeitspraxis

15.3. ES 15 Expositionsabschätzung und Verweis auf deren Quelle
15.3.2 ES 15 - CS 2: Exposition der Arbeiter: berufsmäßige Verwendung (Chemische Produktion oder Raffinierung in einem geschlossenen Verfahren ohne Expositionswahrscheinlichkeit oder Verfahren mit äquivalenten Einschlussbedingungen, Chemische Produktion oder Raffinerie in geschlossenen Systemen, mit gelegentlicher kontrollierter Exposition oder Verfahren mit äquivalenten Rückhaltungsbedingungen) (PROC1, PROC2)

Expositionsweg und Art der Auswirkungen	Expositionsabschätzung	RCR
Arbeiter - inhalativ, langfristig, lokal und systemisch	0,03 mg/m ³ (ECETOC TRA Arbeiter v2.0, Chemische Produktion oder Raffinierung in einem geschlossenen Verfahren ohne Expositionswahrscheinlichkeit oder Verfahren mit äquivalenten Einschlussbedingungen)	0,0007
Arbeiter - Hautkontakt, langzeit - systemisch	0,34 mg/kg Körpergewicht/Tag (ECETOC TRA Arbeiter v2.0, Chemische Produktion oder Raffinierung in einem geschlossenen Verfahren ohne Expositionswahrscheinlichkeit oder Verfahren mit äquivalenten Einschlussbedingungen)	0,003
kombinierte Wege	ECETOC TRA Arbeiter v2.0, Chemische Produktion oder Raffinierung in einem geschlossenen Verfahren ohne Expositionswahrscheinlichkeit oder Verfahren mit äquivalenten Einschlussbedingungen	0,004
Arbeiter - inhalativ, langfristig, lokal und systemisch	12,94 mg/m ³ (ECETOC TRA Arbeiter v2.0, Chemische Produktion oder Raffinerie in geschlossenen Systemen, mit gelegentlicher kontrollierter Exposition oder Verfahren mit äquivalenten Rückhaltungsbedingungen)	0,37
Arbeiter - Hautkontakt, langzeit - systemisch	1,37 mg/kg Körpergewicht/Tag (ECETOC TRA Arbeiter v2.0, Chemische Produktion oder Raffinerie in geschlossenen Systemen, mit gelegentlicher kontrollierter Exposition oder Verfahren mit äquivalenten Rückhaltungsbedingungen)	0,01
kombinierte Wege	ECETOC TRA Arbeiter v2.0, Chemische Produktion oder Raffinerie in geschlossenen Systemen, mit gelegentlicher kontrollierter Exposition oder Verfahren mit äquivalenten Rückhaltungsbedingungen	0,38

15.3.3 ES 15 - CS 3: Exposition der Arbeiter: berufsmäßige Verwendung (Chemische

Antifrogen® N

Druckdatum 08.12.2022
 Bearbeitungsdatum 08.12.2022
 Version 18.0 (de)
 ersetzt Fassung vom 09.09.2021 (17.0)

Produktion, bei der Möglichkeit einer Exposition besteht) (PROC4)

Expositionsweg und Art der Auswirkungen	Expositionsabschätzung	RCR
Arbeiter - inhalativ, langfristig, lokal und systemisch	25,88 mg/m ³ (ECETOC TRA Arbeiter v2.0)	0,74
Arbeiter - Hautkontakt, langzeit - systemisch	6,86 mg/kg Körpergewicht/Tag (ECETOC TRA Arbeiter v2.0)	0,06
kombinierte Wege	ECETOC TRA Arbeiter v2.0	0,80

15.3.4 ES 15 - CS 4: Exposition der Arbeiter: berufsmäßige Verwendung (Transfer von Stoffen oder Gemischen (Befüllen und Entleeren) in nicht speziell für nur ein Produkt vorgesehenen Anlagen) (PROC8a)

Expositionsweg und Art der Auswirkungen	Expositionsabschätzung	RCR
Arbeiter - inhalativ, langfristig, lokal und systemisch	12,94 mg/m ³ (ECETOC TRA Arbeiter v2.0)	0,37
Arbeiter - Hautkontakt, langzeit - systemisch	13,71 mg/kg Körpergewicht/Tag (ECETOC TRA Arbeiter v2.0)	0,13
kombinierte Wege	ECETOC TRA Arbeiter v2.0	0,50

15.3.5 ES 15 - CS 5: Exposition der Arbeiter: berufsmäßige Verwendung (Transfer des Stoffes oder des Gemischs (Beschickung/Entleerung) in für nur ein Produkt vorgesehenen Anlagen, Transfer des Stoffes oder Gemischs in kleine Behälter (spezielle Abfüllanlage, einschließlich Wägung)) (PROC8b, PROC9)

Expositionsweg und Art der Auswirkungen	Expositionsabschätzung	RCR
Arbeiter - inhalativ, langfristig, lokal und systemisch	25,88 mg/m ³ (ECETOC TRA Arbeiter v2.0, Transfer des Stoffes oder des Gemischs (Beschickung/Entleerung) in für nur ein Produkt vorgesehenen Anlagen)	0,74
Arbeiter - Hautkontakt, langzeit - systemisch	6,86 mg/kg Körpergewicht/Tag (ECETOC TRA Arbeiter v2.0, Transfer des Stoffes oder des Gemischs (Beschickung/Entleerung) in für nur ein Produkt vorgesehenen Anlagen)	0,06
kombinierte Wege	ECETOC TRA Arbeiter v2.0, Transfer des Stoffes oder des Gemischs (Beschickung/Entleerung) in für nur ein Produkt vorgesehenen Anlagen	0,80
Arbeiter - inhalativ, langfristig, lokal und systemisch	25,88 mg/m ³ (ECETOC TRA Arbeiter v2.0, Transfer des Stoffes oder Gemischs in kleine Behälter (spezielle Abfüllanlage, einschließlich Wägung))	0,74
Arbeiter - Hautkontakt, langzeit - systemisch	6,86 mg/kg Körpergewicht/Tag (ECETOC TRA Arbeiter v2.0, Transfer des Stoffes oder Gemischs in kleine Behälter (spezielle Abfüllanlage, einschließlich Wägung))	0,06
kombinierte Wege	ECETOC TRA Arbeiter v2.0, Transfer des Stoffes oder Gemischs in kleine Behälter (spezielle Abfüllanlage, einschließlich Wägung)	0,80

Antifrogen® N

Druckdatum 08.12.2022
 Bearbeitungsdatum 08.12.2022
 Version 18.0 (de)
 ersetzt Fassung vom 09.09.2021 (17.0)

15.3.6 ES 15 - CS 6: Exposition der Arbeiter: berufsmäßige Verwendung (Nicht-industrielles Sprühen) (PROC11)

Expositionsweg und Art der Auswirkungen	Expositionsabschätzung	RCR
Arbeiter - inhalativ, langfristig, lokal und systemisch	14,05 mg/m ³ (Stoffenmanager v4.0)	0,40
Arbeiter - Hautkontakt, langzeit - systemisch	53,75 mg/kg Körpergewicht/Tag (RISKOFDERM v2.1)	0,51
kombinierte Wege	Nicht anwendbar	0,91

15.3.7 ES 15 - CS 7: Exposition der Arbeiter: berufsmäßige Verwendung (Behandlung von Erzeugnissen durch Tauchen und Gießen) (PROC13)

Expositionsweg und Art der Auswirkungen	Expositionsabschätzung	RCR
Arbeiter - inhalativ, langfristig, lokal und systemisch	25,88 mg/m ³ (ECETOC TRA Arbeiter v2.0)	0,74
Arbeiter - Hautkontakt, langzeit - systemisch	1,37 mg/kg Körpergewicht/Tag (ECETOC TRA Arbeiter v2.0)	0,01
kombinierte Wege	ECETOC TRA Arbeiter v2.0	0,75

15.4. ES 15 Leitlinien für den nachgeschalteten Anwender zur Bewertung, ob er innerhalb der im Expositionsszenarium festgelegten Grenzen arbeitet

Keine Information verfügbar.

16. ES 16: Industrielle Verwendung; Verwendung in funktionellen Flüssigkeiten**16.1. Titelseitenabschnitt**

Umwelt		
CS1:	Industrielle Verwendung (Verwendung einer funktionellen Flüssigkeit am Industriestandort)	ERC7
Arbeitnehmer		
CS2:	Industrielle Verwendung (Chemische Produktion oder Raffinierung in einem geschlossenen Verfahren ohne Expositionswahrscheinlichkeit oder Verfahren mit äquivalenten Einschlussbedingungen)	PROC1
CS3:	Industrielle Verwendung (Chemische Produktion oder Raffinerie in geschlossenen Systemen, mit gelegentlicher kontrollierter Exposition oder Verfahren mit äquivalenten Rückhaltungsbedingungen)	PROC2

Antifrogen® N

Druckdatum 08.12.2022
 Bearbeitungsdatum 08.12.2022
 Version 18.0 (de)
 ersetzt Fassung vom 09.09.2021 (17.0)

CS4: Industrielle Verwendung (Herstellung oder Formulierung in der chemischen Industrie in geschlossenen Chargenverfahren mit gelegentlicher kontrollierter Exposition oder Verfahren mit äquivalenten Einschlussbedingungen, Chemische Produktion, bei der Möglichkeit einer Exposition besteht)	PROC3, PROC4
CS5: Industrielle Verwendung (Transfer von Stoffen oder Gemischen (Befüllen und Entleeren) in nicht speziell für nur ein Produkt vorgesehenen Anlagen)	PROC8a
CS6: Industrielle Verwendung (Transfer des Stoffes oder des Gemischs (Beschickung/Entleerung) in für nur ein Produkt vorgesehenen Anlagen, Transfer des Stoffes oder Gemischs in kleine Behälter (spezielle Abfüllanlage, einschließlich Wägung))	PROC8b, PROC9

16.2. ES 16 Verwendungsbedingungen mit Einfluss auf die Exposition

16.2.1 ES 16 - CS 1: Begrenzung und Überwachung der Umweltexposition: Industrielle Verwendung (Verwendung einer funktionellen Flüssigkeit am Industriestandort) (ERC7)

Anmerkungen : Da keine Umweltgefahr identifiziert worden ist, wurde keine umweltbezogene Expositionsbeurteilung und Risikobeurteilung durchgeführt.

16.2.2 ES 16 - CS 2: Überwachung der Arbeitnehmerexposition: Industrielle Verwendung (Chemische Produktion oder Raffinierung in einem geschlossenen Verfahren ohne Expositionswahrscheinlichkeit oder Verfahren mit äquivalenten Einschlussbedingungen) (PROC1)

Produkteigenschaften

Stoffkonzentration im Gemisch/Artikel : ≤ 100 %

Physikalische Form (zum Zeitpunkt der Verwendung) : Niedrigflüchtiger flüssiger Stoff
 Dampfdruck : 0,123 hPa

Frequenz und Dauer der Verwendung

Expositionsdauer : ≤ 480 min
 Einsatzhäufigkeit : ≤ 240 Tage pro Jahr

Von Risikomanagementmaßnahmen unabhängige menschliche Faktoren

Dermale Exposition : Handfläche einer Hand
 Umfasst Hautkontaktfläche von bis zu : 240 cm²

Andere Betriebsbedingungen mit Auswirkungen auf die Exposition der Arbeitnehmer

Außen / Innen : Inneneinsatz

Antifrogen® N

Druckdatum 08.12.2022
 Bearbeitungsdatum 08.12.2022
 Version 18.0 (de)
 ersetzt Fassung vom 09.09.2021 (17.0)

Risikomanagementmaßnahmen

Technische Bedingungen und Maßnahmen : Chemische Produktion oder Raffinierung in einem geschlossenen Verfahren ohne Expositionswahrscheinlichkeit oder Verfahren mit äquivalenten Einschlussbedingungen
 Probenentnahme über geschlossenen Kreislauf oder anderes System durchführen, um Exposition zu vermeiden.

Über die REACH Stoffsicherheitsbeurteilung herausgehende zusätzliche Ratschläge für eine gute Vorgangsweise

Zusätzlicher Ratsschlag für eine gute Arbeitspraxis : Schutzbrille tragen.

16.2.3 ES 16 - CS 3: Überwachung der Arbeitnehmersexposition: Industrielle Verwendung (Chemische Produktion oder Raffinerie in geschlossenen Systemen, mit gelegentlicher kontrollierter Exposition oder Verfahren mit äquivalenten Rückhaltungsbedingungen) (PROC2)

Produkteigenschaften

Stoffkonzentration im Gemisch/Artikel : <= 100 %
 Physikalische Form (zum Zeitpunkt der Verwendung) : Niedrigflüchtiger flüssiger Stoff
 Dampfdruck : 0,123 hPa

Frequenz und Dauer der Verwendung

Expositionsdauer : <= 480 min
 Einsatzhäufigkeit : <= 240 Tage pro Jahr

Von Risikomanagementmaßnahmen unabhängige menschliche Faktoren

Dermale Exposition : Man geht davon aus, dass ein potenzieller dermalen Kontakt auf die Handinnenflächen / eine Hand / die Handflächen begrenzt ist.
 Umfasst Hautkontaktfläche von bis zu : 480 cm²

Andere Betriebsbedingungen mit Auswirkungen auf die Exposition der Arbeitnehmer

Außen / Innen : Inneneinsatz

Risikomanagementmaßnahmen

Bemerkung : Chemische Produktion oder Raffinerie in geschlossenen Systemen, mit gelegentlicher kontrollierter Exposition oder Verfahren mit äquivalenten Rückhaltungsbedingungen
 Keine spezifischen Maßnahmen identifiziert.

Über die REACH Stoffsicherheitsbeurteilung herausgehende zusätzliche Ratschläge für eine gute Vorgangsweise

Zusätzlicher Ratsschlag für eine gute Arbeitspraxis : Schutzbrille tragen.

16.2.4 ES 16 - CS 4: Überwachung der Arbeitnehmersexposition: Industrielle Verwendung (Herstellung oder Formulierung in der chemischen Industrie in geschlossenen Chargenverfahren mit gelegentlicher kontrollierter Exposition oder

Antifrogen® N

Druckdatum 08.12.2022
 Bearbeitungsdatum 08.12.2022
 Version 18.0 (de)
 ersetzt Fassung vom 09.09.2021 (17.0)

Verfahren mit äquivalenten Einschlussbedingungen, Chemische Produktion, bei der Möglichkeit einer Exposition besteht) (PROC3, PROC4)

Produkteigenschaften

Stoffkonzentration im Gemisch/Artikel : <= 100 %

Physikalische Form (zum Zeitpunkt der Verwendung) : Niedrigflüchtiger flüssiger Stoff

Dampfdruck : 0,123 hPa

Frequenz und Dauer der Verwendung

Expositionsdauer : <= 480 min

Einsatzhäufigkeit : <= 240 Tage pro Jahr

Von Risikomanagementmaßnahmen unabhängige menschliche Faktoren

Dermale Exposition : Handfläche einer Hand

Umfasst Hautkontaktfläche von bis zu : 240 cm²

Anmerkungen : Herstellung oder Formulierung in der chemischen Industrie in geschlossenen Chargenverfahren mit gelegentlicher kontrollierter Exposition oder Verfahren mit äquivalenten Einschlussbedingungen

Dermale Exposition : Man geht davon aus, dass ein potenzieller dermaler Kontakt auf die Handinnenflächen / eine Hand / die Handflächen begrenzt ist.

Umfasst Hautkontaktfläche von bis zu : 480 cm²

Anmerkungen : Chemische Produktion, bei der Möglichkeit einer Exposition besteht

Andere Betriebsbedingungen mit Auswirkungen auf die Exposition der Arbeitnehmer

Außen / Innen : Inneneinsatz

Risikomanagementmaßnahmen

Technische Bedingungen und Maßnahmen : Herstellung oder Formulierung in der chemischen Industrie in geschlossenen Chargenverfahren mit gelegentlicher kontrollierter Exposition oder Verfahren mit äquivalenten Einschlussbedingungen

Bemerkung : Chemische Produktion, bei der Möglichkeit einer Exposition besteht
Keine spezifischen Maßnahmen identifiziert.

Über die REACH Stoffsicherheitsbeurteilung herausgehende zusätzliche Ratschläge für eine gute Vorgangsweise

Zusätzlicher Ratsschlag für eine gute Arbeitspraxis : Schutzbrille tragen.

16.2.5 ES 16 - CS 5: Überwachung der Arbeitnehmersexposition: Industrielle Verwendung (Transfer von Stoffen oder Gemischen (Befüllen und Entleeren) in nicht speziell für nur ein Produkt vorgesehenen Anlagen) (PROC8a)

Antifrogen® N

Druckdatum 08.12.2022
 Bearbeitungsdatum 08.12.2022
 Version 18.0 (de)
 ersetzt Fassung vom 09.09.2021 (17.0)

Produkteigenschaften

Stoffkonzentration im Gemisch/Artikel : <= 100 %

Physikalische Form (zum Zeitpunkt der Verwendung) : Niedrigflüchtiger flüssiger Stoff

Dampfdruck : 0,123 hPa

Frequenz und Dauer der Verwendung

Expositionsdauer : <= 480 min

Einsatzhäufigkeit : <= 240 Tage pro Jahr

Von Risikomanagementmaßnahmen unabhängige menschliche Faktoren

Dermale Exposition : Man geht davon aus, dass ein potenzieller dermaler Kontakt auf die Hände begrenzt ist.

Umfasst Hautkontaktfläche von bis zu : 960 cm²

Andere Betriebsbedingungen mit Auswirkungen auf die Exposition der Arbeitnehmer

Außen / Innen : Inneneinsatz

Risikomanagementmaßnahmen

Expositionswege : inhalativ

Technische Bedingungen und Maßnahmen : Lokale Absaugung

Wirksamkeitsgrad (einer Maßnahme) : 90 %

Persönliche Schutzmaßnahmen : Wenn technische Maßnahmen nicht geeignet sind: Geeignetes Atemschutzgerät tragen.

Wirksamkeitsgrad (einer Maßnahme) : 90 %

Über die REACH Stoffsicherheitsbeurteilung herausgehende zusätzliche Ratschläge für eine gute Vorgangsweise

Zusätzlicher Ratschlag für eine gute Arbeitspraxis : Schutzbrille tragen.

16.2.6 ES 16 - CS 6: Überwachung der Arbeitnehmerexposition: Industrielle Verwendung (Transfer des Stoffes oder des Gemischs (Beschickung/Entleerung) in für nur ein Produkt vorgesehenen Anlagen, Transfer des Stoffes oder Gemischs in kleine Behälter (spezielle Abfüllanlage, einschließlich Wägung)) (PROC8b, PROC9)
Produkteigenschaften

Stoffkonzentration im Gemisch/Artikel : <= 100 %

Physikalische Form (zum Zeitpunkt der Verwendung) : Niedrigflüchtiger flüssiger Stoff

Dampfdruck : 0,123 hPa

Physikalische Form (zum Zeitpunkt der Verwendung) : Niedrigflüchtiger flüssiger Stoff

Dampfdruck : 0,123 hPa

Antifrogen® N

Druckdatum 08.12.2022
 Bearbeitungsdatum 08.12.2022
 Version 18.0 (de)
 ersetzt Fassung vom 09.09.2021 (17.0)

Frequenz und Dauer der Verwendung

Expositionsdauer : ≤ 480 min
 Einsatzhäufigkeit : ≤ 240 Tage pro Jahr
 Expositionsdauer : ≤ 480 min
 Einsatzhäufigkeit : ≤ 240 Tage pro Jahr

Von Risikomanagementmaßnahmen unabhängige menschliche Faktoren

Dermale Exposition : Man geht davon aus, dass ein potenzieller dermaler Kontakt auf die Handinnenflächen / eine Hand / die Handflächen begrenzt ist.
 Umfasst Hautkontaktfläche von bis zu : 480 cm²
 Dermale Exposition : Man geht davon aus, dass ein potenzieller dermaler Kontakt auf die Handinnenflächen / eine Hand / die Handflächen begrenzt ist.
 Umfasst Hautkontaktfläche von bis zu : 480 cm²

Andere Betriebsbedingungen mit Auswirkungen auf die Exposition der Arbeitnehmer

Außen / Innen : Inneneinsatz
 Außen / Innen : Inneneinsatz

Risikomanagementmaßnahmen

Bemerkung : Keine spezifischen Maßnahmen identifiziert.
 Bemerkung : Keine spezifischen Maßnahmen identifiziert.

Über die REACH Stoffsicherheitsbeurteilung herausgehende zusätzliche Ratschläge für eine gute Vorgangsweise

Zusätzlicher Ratsschlag für eine gute Arbeitspraxis : Schutzbrille tragen.

16.3. ES 16 Expositionsabschätzung und Verweis auf deren Quelle
16.3.2 ES 16 - CS 2: Exposition der Arbeiter: Industrielle Verwendung (Chemische Produktion oder Raffinierung in einem geschlossenen Verfahren ohne Expositionswahrscheinlichkeit oder Verfahren mit äquivalenten Einschlussbedingungen) (PROC1)

Expositionsweg und Art der Auswirkungen	Expositionsabschätzung	RCR
Arbeiter - inhalativ, langfristig, lokal und systemisch	0,03 mg/m ³ (ECETOC TRA Arbeiter v2.0)	0,0007
Arbeiter - Hautkontakt, langzeit - systemisch	0,34 mg/kg Körpergewicht/Tag (ECETOC TRA Arbeiter v2.0)	0,003
kombinierte Wege	ECETOC TRA Arbeiter v2.0	0,004

Antifrogen® N

Druckdatum 08.12.2022
 Bearbeitungsdatum 08.12.2022
 Version 18.0 (de)
 ersetzt Fassung vom 09.09.2021 (17.0)

16.3.3 ES 16 - CS 3: Exposition der Arbeiter: Industrielle Verwendung (Chemische Produktion oder Raffinerie in geschlossenen Systemen, mit gelegentlicher kontrollierter Exposition oder Verfahren mit äquivalenten Rückhaltungsbedingungen) (PROC2)

Expositionsweg und Art der Auswirkungen	Expositionsabschätzung	RCR
Arbeiter - inhalativ, langfristig, lokal und systemisch	2,59 mg/m ³ (ECETOC TRA Arbeiter v2.0)	0,07
Arbeiter - Hautkontakt, langzeit - systemisch	1,37 mg/kg Körpergewicht/Tag (ECETOC TRA Arbeiter v2.0)	0,01
kombinierte Wege	ECETOC TRA Arbeiter v2.0	0,08

16.3.4 ES 16 - CS 4: Exposition der Arbeiter: Industrielle Verwendung (Herstellung oder Formulierung in der chemischen Industrie in geschlossenen Chargenverfahren mit gelegentlicher kontrollierter Exposition oder Verfahren mit äquivalenten Einschlussbedingungen, Chemische Produktion, bei der Möglichkeit einer Exposition besteht) (PROC3, PROC4)

Expositionsweg und Art der Auswirkungen	Expositionsabschätzung	RCR
Arbeiter - inhalativ, langfristig, lokal und systemisch	7,76 mg/m ³ (ECETOC TRA Arbeiter v2.0, Herstellung oder Formulierung in der chemischen Industrie in geschlossenen Chargenverfahren mit gelegentlicher kontrollierter Exposition oder Verfahren mit äquivalenten Einschlussbedingungen)	0,22
Arbeiter - Hautkontakt, langzeit - systemisch	0,34 mg/kg Körpergewicht/Tag (ECETOC TRA Arbeiter v2.0, Herstellung oder Formulierung in der chemischen Industrie in geschlossenen Chargenverfahren mit gelegentlicher kontrollierter Exposition oder Verfahren mit äquivalenten Einschlussbedingungen)	0,003
kombinierte Wege	ECETOC TRA Arbeiter v2.0, Herstellung oder Formulierung in der chemischen Industrie in geschlossenen Chargenverfahren mit gelegentlicher kontrollierter Exposition oder Verfahren mit äquivalenten Einschlussbedingungen	0,23
Arbeiter - inhalativ, langfristig, lokal und systemisch	12,94 mg/m ³ (ECETOC TRA Arbeiter v2.0, Chemische Produktion, bei der Möglichkeit einer Exposition besteht)	0,37
Arbeiter - Hautkontakt, langzeit - systemisch	6,86 mg/kg Körpergewicht/Tag (ECETOC TRA Arbeiter v2.0, Chemische Produktion, bei der Möglichkeit einer Exposition besteht)	0,06
kombinierte Wege	ECETOC TRA Arbeiter v2.0, Chemische Produktion, bei der Möglichkeit einer Exposition besteht	0,43

16.3.5 ES 16 - CS 5: Exposition der Arbeiter: Industrielle Verwendung (Transfer von Stoffen oder Gemischen (Befüllen und Entleeren) in nicht speziell für nur ein Produkt vorgesehenen Anlagen) (PROC8a)

Antifrogen® N

Druckdatum 08.12.2022
 Bearbeitungsdatum 08.12.2022
 Version 18.0 (de)
 ersetzt Fassung vom 09.09.2021 (17.0)

Expositionsweg und Art der Auswirkungen	Expositionsabschätzung	RCR
Arbeiter - inhalativ, langfristig, lokal und systemisch	2,59 mg/m ³ (ECETOC TRA Arbeiter v2.0)	0,07
Arbeiter - Hautkontakt, langzeit - systemisch	13,71 mg/kg Körpergewicht/Tag (ECETOC TRA Arbeiter v2.0)	0,13
kombinierte Wege	ECETOC TRA Arbeiter v2.0	0,20

16.3.6 ES 16 - CS 6: Exposition der Arbeiter: Industrielle Verwendung (Transfer des Stoffes oder des Gemischs (Beschickung/Entleerung) in für nur ein Produkt vorgesehenen Anlagen, Transfer des Stoffes oder Gemischs in kleine Behälter (spezielle Abfüllanlage, einschließlich Wägung)) (PROC8b, PROC9)

Expositionsweg und Art der Auswirkungen	Expositionsabschätzung	RCR
Arbeiter - inhalativ, langfristig, lokal und systemisch	12,94 mg/m ³ (ECETOC TRA Arbeiter v2.0, Transfer des Stoffes oder des Gemischs (Beschickung/Entleerung) in für nur ein Produkt vorgesehenen Anlagen)	0,37
Arbeiter - inhalativ, langfristig, lokal und systemisch	12,94 mg/m ³ (ECETOC TRA Arbeiter v2.0, Transfer des Stoffes oder des Gemischs (Beschickung/Entleerung) in für nur ein Produkt vorgesehenen Anlagen)	0,37
Arbeiter - Hautkontakt, langzeit - systemisch	6,86 mg/kg Körpergewicht/Tag (ECETOC TRA Arbeiter v2.0, Transfer des Stoffes oder des Gemischs (Beschickung/Entleerung) in für nur ein Produkt vorgesehenen Anlagen)	0,06
Arbeiter - Hautkontakt, langzeit - systemisch	6,86 mg/kg Körpergewicht/Tag (ECETOC TRA Arbeiter v2.0, Transfer des Stoffes oder des Gemischs (Beschickung/Entleerung) in für nur ein Produkt vorgesehenen Anlagen)	0,06
kombinierte Wege	ECETOC TRA Arbeiter v2.0, Transfer des Stoffes oder des Gemischs (Beschickung/Entleerung) in für nur ein Produkt vorgesehenen Anlagen	0,43
kombinierte Wege	ECETOC TRA Arbeiter v2.0, Transfer des Stoffes oder des Gemischs (Beschickung/Entleerung) in für nur ein Produkt vorgesehenen Anlagen	0,43
Arbeiter - inhalativ, langfristig, lokal und systemisch	12,94 mg/m ³ (ECETOC TRA Arbeiter v2.0, Transfer des Stoffes oder Gemischs in kleine Behälter (spezielle Abfüllanlage, einschließlich Wägung))	0,37
Arbeiter - inhalativ, langfristig, lokal und systemisch	12,94 mg/m ³ (ECETOC TRA Arbeiter v2.0, Transfer des Stoffes oder Gemischs in kleine Behälter (spezielle Abfüllanlage, einschließlich Wägung))	0,37
Arbeiter - Hautkontakt, langzeit - systemisch	6,86 mg/kg Körpergewicht/Tag (ECETOC TRA Arbeiter v2.0, Transfer des Stoffes oder Gemischs in kleine Behälter (spezielle Abfüllanlage, einschließlich Wägung))	0,06
Arbeiter - Hautkontakt, langzeit - systemisch	6,86 mg/kg Körpergewicht/Tag (ECETOC TRA Arbeiter v2.0, Transfer des Stoffes oder Gemischs in kleine Behälter (spezielle Abfüllanlage, einschließlich Wägung))	0,06
kombinierte Wege	ECETOC TRA Arbeiter v2.0, Transfer des Stoffes oder Gemischs in kleine Behälter (spezielle Abfüllanlage, einschließlich Wägung)	0,43
kombinierte Wege	ECETOC TRA Arbeiter v2.0, Transfer des Stoffes oder	0,43

Antifrogen® N

Druckdatum 08.12.2022
 Bearbeitungsdatum 08.12.2022
 Version 18.0 (de)
 ersetzt Fassung vom 09.09.2021 (17.0)

Gemischs in kleine Behälter (spezielle Abfüllanlage, einschließlich Wägung)

16.4. ES 16 Leitlinien für den nachgeschalteten Anwender zur Bewertung, ob er innerhalb der im Expositionsszenarium festgelegten Grenzen arbeitet

Keine Information verfügbar.

17. ES 17: berufsmäßige Verwendung; Verwendung in funktionellen Flüssigkeiten

17.1. Titelseitenabschnitt

Umwelt		
CS1:	berufsmäßige Verwendung (Weit verbreitete Verwendung einer funktionellen Flüssigkeit (Innenbereich), Weit verbreitete Verwendung einer funktionellen Flüssigkeit (Außenbereich))	ERC9a, ERC9b
Arbeitnehmer		
CS2:	berufsmäßige Verwendung (Chemische Produktion oder Raffinierung in einem geschlossenen Verfahren ohne Expositionswahrscheinlichkeit oder Verfahren mit äquivalenten Einschlussbedingungen, Chemische Produktion oder Raffinerie in geschlossenen Systemen, mit gelegentlicher kontrollierter Exposition oder Verfahren mit äquivalenten Rückhaltungsbedingungen, Herstellung oder Formulierung in der chemischen Industrie in geschlossenen Chargenverfahren mit gelegentlicher kontrollierter Exposition oder Verfahren mit äquivalenten Einschlussbedingungen)	PROC1, PROC2, PROC3
CS3:	berufsmäßige Verwendung (Chemische Produktion, bei der Möglichkeit einer Exposition besteht)	PROC4
CS4:	berufsmäßige Verwendung (Transfer von Stoffen oder Gemischen (Befüllen und Entleeren) in nicht speziell für nur ein Produkt vorgesehenen Anlagen)	PROC8a
CS5:	berufsmäßige Verwendung (Transfer des Stoffes oder Gemischs in kleine Behälter (spezielle Abfüllanlage, einschließlich Wägung))	PROC9
CS6:	berufsmäßige Verwendung (Verwendung von funktionellen Flüssigkeiten in kleinen Geräten)	PROC20

17.2. ES 17 Verwendungsbedingungen mit Einfluss auf die Exposition

17.2.1 ES 17 - CS 1: Begrenzung und Überwachung der Umweltexposition: berufsmäßige Verwendung (Weit verbreitete Verwendung einer funktionellen

Antifrogen® N

Druckdatum 08.12.2022
 Bearbeitungsdatum 08.12.2022
 Version 18.0 (de)
 ersetzt Fassung vom 09.09.2021 (17.0)

Flüssigkeit (Innenbereich), Weit verbreitete Verwendung einer funktionellen Flüssigkeit (Außenbereich)) (ERC9a, ERC9b)

Anmerkungen : Da keine Umweltgefahr identifiziert worden ist, wurde keine umweltbezogene Expositionsbeurteilung und Risikobeurteilung durchgeführt.

17.2.2 ES 17 - CS 2: Überwachung der Arbeitnehmerexposition: berufsmäßige Verwendung (Chemische Produktion oder Raffinierung in einem geschlossenen Verfahren ohne Expositionswahrscheinlichkeit oder Verfahren mit äquivalenten Einschlussbedingungen, Chemische Produktion oder Raffinerie in geschlossenen Systemen, mit gelegentlicher kontrollierter Exposition oder Verfahren mit äquivalenten Rückhaltungsbedingungen, Herstellung oder Formulierung in der chemischen Industrie in geschlossenen Chargenverfahren mit gelegentlicher kontrollierter Exposition oder Verfahren mit äquivalenten Einschlussbedingungen) (PROC1, PROC2, PROC3)

Produkteigenschaften

Stoffkonzentration im Gemisch/Artikel : ≤ 100 %

Physikalische Form (zum Zeitpunkt der Verwendung) : Niedrigflüchtiger flüssiger Stoff
 Dampfdruck : 0,123 hPa

Frequenz und Dauer der Verwendung

Expositionsdauer : ≤ 480 min
 Einsatzhäufigkeit : ≤ 240 Tage pro Jahr

Von Risikomanagementmaßnahmen unabhängige menschliche Faktoren

Dermale Exposition : Handfläche einer Hand

Umfasst Hautkontaktfläche von bis zu : 240 cm²

Anmerkungen : Chemische Produktion oder Raffinierung in einem geschlossenen Verfahren ohne Expositionswahrscheinlichkeit oder Verfahren mit äquivalenten Einschlussbedingungen, Herstellung oder Formulierung in der chemischen Industrie in geschlossenen Chargenverfahren mit gelegentlicher kontrollierter Exposition oder Verfahren mit äquivalenten Einschlussbedingungen

Dermale Exposition : Man geht davon aus, dass ein potenzieller dermaler Kontakt auf die Handinnenflächen / eine Hand / die Handflächen begrenzt ist.

Umfasst Hautkontaktfläche von bis zu : 480 cm²

Anmerkungen : Chemische Produktion oder Raffinerie in geschlossenen Systemen, mit gelegentlicher kontrollierter Exposition oder Verfahren mit äquivalenten Rückhaltungsbedingungen

Andere Betriebsbedingungen mit Auswirkungen auf die Exposition der Arbeitnehmer

Außen / Innen : Inneneinsatz

Antifrogen® N

Druckdatum 08.12.2022
 Bearbeitungsdatum 08.12.2022
 Version 18.0 (de)
 ersetzt Fassung vom 09.09.2021 (17.0)

Risikomanagementmaßnahmen

- | | | |
|--------------------------------------|---|---|
| Technische Bedingungen und Maßnahmen | : | Chemische Produktion oder Raffinierung in einem geschlossenen Verfahren ohne Expositions Wahrscheinlichkeit oder Verfahren mit äquivalenten Einschlussbedingungen
Probenentnahme über geschlossenen Kreislauf oder anderes System durchführen, um Exposition zu vermeiden. |
| Technische Bedingungen und Maßnahmen | : | Chemische Produktion oder Raffinerie in geschlossenen Systemen, mit gelegentlicher kontrollierter Exposition oder Verfahren mit äquivalenten Rückhaltungsbedingungen |
| Technische Bedingungen und Maßnahmen | : | Herstellung oder Formulierung in der chemischen Industrie in geschlossenen Chargenverfahren mit gelegentlicher kontrollierter Exposition oder Verfahren mit äquivalenten Einschlussbedingungen |

Über die REACH Stoffsicherheitsbeurteilung herausgehende zusätzliche Ratschläge für eine gute Vorgangsweise

- | | | |
|--|---|----------------------|
| Zusätzlicher Ratschlag für eine gute Arbeitspraxis | : | Schutzbrille tragen. |
|--|---|----------------------|

17.2.3 ES 17 - CS 3: Überwachung der Arbeitnehmersexposition: berufsmäßige Verwendung (Chemische Produktion, bei der Möglichkeit einer Exposition besteht) (PROC4)**Produkteigenschaften**

- | | | |
|---|---|-----------------------------------|
| Stoffkonzentration im Gemisch/Artikel | : | <= 100 % |
| Physikalische Form (zum Zeitpunkt der Verwendung) | : | Niedrigflüchtiger flüssiger Stoff |
| Dampfdruck | : | 0,123 hPa |

Frequenz und Dauer der Verwendung

- | | | |
|-------------------|---|----------------------|
| Expositionsdauer | : | <= 480 min |
| Einsatzhäufigkeit | : | <= 240 Tage pro Jahr |

Von Risikomanagementmaßnahmen unabhängige menschliche Faktoren

- | | | |
|--------------------------------------|---|---|
| Dermale Exposition | : | Man geht davon aus, dass ein potenzieller dermalen Kontakt auf die Handinnenflächen / eine Hand / die Handflächen begrenzt ist. |
| Umfasst Hautkontaktfläche von bis zu | : | 480 cm ² |

Andere Betriebsbedingungen mit Auswirkungen auf die Exposition der Arbeitnehmer

- | | | |
|---------------|---|--------------|
| Außen / Innen | : | Inneneinsatz |
|---------------|---|--------------|

Risikomanagementmaßnahmen

- | | | |
|-----------|---|---|
| Bemerkung | : | Keine spezifischen Maßnahmen identifiziert. |
|-----------|---|---|

Über die REACH Stoffsicherheitsbeurteilung herausgehende zusätzliche Ratschläge für eine gute Vorgangsweise

- | | | |
|---------------------------------|---|----------------------|
| Zusätzlicher Ratschlag für eine | : | Schutzbrille tragen. |
|---------------------------------|---|----------------------|

Antifrogen® N

Druckdatum 08.12.2022
 Bearbeitungsdatum 08.12.2022
 Version 18.0 (de)
 ersetzt Fassung vom 09.09.2021 (17.0)

gute Arbeitspraxis

17.2.4 ES 17 - CS 4: Überwachung der Arbeitnehmerexposition: berufsmäßige Verwendung (Transfer von Stoffen oder Gemischen (Befüllen und Entleeren) in nicht speziell für nur ein Produkt vorgesehenen Anlagen) (PROC8a)

Produkteigenschaften

Stoffkonzentration im Gemisch/Artikel : ≤ 100 %

Physikalische Form (zum Zeitpunkt der Verwendung) : Niedrigflüchtiger flüssiger Stoff
 Dampfdruck : 0,123 hPa

Frequenz und Dauer der Verwendung

Expositionsdauer : ≤ 480 min
 Einsatzhäufigkeit : ≤ 240 Tage pro Jahr

Von Risikomanagementmaßnahmen unabhängige menschliche Faktoren

Dermale Exposition : Man geht davon aus, dass ein potenzieller dermaler Kontakt auf die Hände begrenzt ist.
 Umfasst Hautkontaktfläche von bis zu : 960 cm²

Andere Betriebsbedingungen mit Auswirkungen auf die Exposition der Arbeitnehmer

Außen / Innen : Inneneinsatz

Risikomanagementmaßnahmen

Expositionswege : inhalativ
 Technische Bedingungen und Maßnahmen : Lokale Absaugung
 Wirksamkeitsgrad (einer Maßnahme) : 80 %
 Persönliche Schutzmaßnahmen : Wenn technische Maßnahmen nicht geeignet sind: Geeignetes Atemschutzgerät tragen.
 Wirksamkeitsgrad (einer Maßnahme) : 80 %

Über die REACH Stoffsicherheitsbeurteilung herausgehende zusätzliche Ratschläge für eine gute Vorgangsweise

Zusätzlicher Ratschlag für eine gute Arbeitspraxis : Schutzbrille tragen.

17.2.5 ES 17 - CS 5: Überwachung der Arbeitnehmerexposition: berufsmäßige Verwendung (Transfer des Stoffes oder Gemischs in kleine Behälter (spezielle Abfüllanlage, einschließlich Wägung)) (PROC9)

Produkteigenschaften

Stoffkonzentration im Gemisch/Artikel : ≤ 100 %

Physikalische Form (zum Zeitpunkt der Verwendung) : Niedrigflüchtiger flüssiger Stoff

Antifrogen® N

Druckdatum 08.12.2022
Bearbeitungsdatum 08.12.2022
Version 18.0 (de)
ersetzt Fassung vom 09.09.2021 (17.0)

Dampfdruck : 0,123 hPa

Frequenz und Dauer der Verwendung

Expositionsdauer : ≤ 480 min
Einsatzhäufigkeit : ≤ 240 Tage pro Jahr

Von Risikomanagementmaßnahmen unabhängige menschliche Faktoren

Dermale Exposition : Man geht davon aus, dass ein potenzieller dermaler Kontakt auf die Handinnenflächen / eine Hand / die Handflächen begrenzt ist.
Umfasst Hautkontaktfläche von bis : 480 cm²
zu

Andere Betriebsbedingungen mit Auswirkungen auf die Exposition der Arbeitnehmer

Außen / Innen : Inneneinsatz

Risikomanagementmaßnahmen

Bemerkung : Keine spezifischen Maßnahmen identifiziert.

Über die REACH Stoffsicherheitsbeurteilung herausgehende zusätzliche Ratschläge für eine gute Vorgangsweise

Zusätzlicher Ratsschlag für eine : Schutzbrille tragen.
gute Arbeitspraxis

17.2.6 ES 17 - CS 6: Überwachung der Arbeitnehmerexposition: berufsmäßige Verwendung (Verwendung von funktionellen Flüssigkeiten in kleinen Geräten) (PROC20)**Produkteigenschaften**

Stoffkonzentration im : ≤ 100 %
Gemisch/Artikel

Physikalische Form (zum Zeitpunkt : Niedrigflüchtiger flüssiger Stoff
der Verwendung)

Dampfdruck : 0,123 hPa

Frequenz und Dauer der Verwendung

Expositionsdauer : ≤ 480 min
Einsatzhäufigkeit : ≤ 240 Tage pro Jahr

Von Risikomanagementmaßnahmen unabhängige menschliche Faktoren

Dermale Exposition : Man geht davon aus, dass ein potenzieller dermaler Kontakt auf die Handinnenflächen / eine Hand / die Handflächen begrenzt ist.
Umfasst Hautkontaktfläche von bis : 480 cm²
zu

Andere Betriebsbedingungen mit Auswirkungen auf die Exposition der Arbeitnehmer

Außen / Innen : Inneneinsatz

Risikomanagementmaßnahmen

Bemerkung : Keine spezifischen Maßnahmen identifiziert.

Antifrogen® N

Druckdatum 08.12.2022
 Bearbeitungsdatum 08.12.2022
 Version 18.0 (de)
 ersetzt Fassung vom 09.09.2021 (17.0)

Über die REACH Stoffsicherheitsbeurteilung herausgehende zusätzliche Ratschläge für eine gute Vorgangsweise

Zusätzlicher Ratsschlag für eine : Schutzbrille tragen.
 gute Arbeitspraxis

17.3. ES 17 Expositionsabschätzung und Verweis auf deren Quelle

17.3.2 ES 17 - CS 2: Exposition der Arbeiter: berufsmäßige Verwendung (Chemische Produktion oder Raffinierung in einem geschlossenen Verfahren ohne Expositionswahrscheinlichkeit oder Verfahren mit äquivalenten Einschlussbedingungen, Chemische Produktion oder Raffinerie in geschlossenen Systemen, mit gelegentlicher kontrollierter Exposition oder Verfahren mit äquivalenten Rückhaltungsbedingungen, Herstellung oder Formulierung in der chemischen Industrie in geschlossenen Chargenverfahren mit gelegentlicher kontrollierter Exposition oder Verfahren mit äquivalenten Einschlussbedingungen) (PROC1, PROC2, PROC3)

Expositionsweg und Art der Auswirkungen	Expositionsabschätzung	RCR
Arbeiter - inhalativ, langfristig, lokal und systemisch	0,03 mg/m ³ (ECETOC TRA Arbeiter v2.0, Chemische Produktion oder Raffinierung in einem geschlossenen Verfahren ohne Expositionswahrscheinlichkeit oder Verfahren mit äquivalenten Einschlussbedingungen)	0,0007
Arbeiter - Hautkontakt, langzeit - systemisch	0,34 mg/kg Körpergewicht/Tag (ECETOC TRA Arbeiter v2.0, Chemische Produktion oder Raffinierung in einem geschlossenen Verfahren ohne Expositionswahrscheinlichkeit oder Verfahren mit äquivalenten Einschlussbedingungen)	0,003
kombinierte Wege	ECETOC TRA Arbeiter v2.0, Chemische Produktion oder Raffinierung in einem geschlossenen Verfahren ohne Expositionswahrscheinlichkeit oder Verfahren mit äquivalenten Einschlussbedingungen	0,004
Arbeiter - inhalativ, langfristig, lokal und systemisch	12,94 mg/m ³ (ECETOC TRA Arbeiter v2.0, Chemische Produktion oder Raffinerie in geschlossenen Systemen, mit gelegentlicher kontrollierter Exposition oder Verfahren mit äquivalenten Rückhaltungsbedingungen)	0,37
Arbeiter - Hautkontakt, langzeit - systemisch	1,37 mg/kg Körpergewicht/Tag (ECETOC TRA Arbeiter v2.0, Chemische Produktion oder Raffinerie in geschlossenen Systemen, mit gelegentlicher kontrollierter Exposition oder Verfahren mit äquivalenten Rückhaltungsbedingungen)	0,01
kombinierte Wege	ECETOC TRA Arbeiter v2.0, Chemische Produktion oder Raffinerie in geschlossenen Systemen, mit gelegentlicher kontrollierter Exposition oder Verfahren mit äquivalenten Rückhaltungsbedingungen	0,38
Arbeiter - inhalativ, langfristig,	7,76 mg/m ³ (ECETOC TRA Arbeiter v2.0, Herstellung	0,22

Antifrogen® N

Druckdatum 08.12.2022
 Bearbeitungsdatum 08.12.2022
 Version 18.0 (de)
 ersetzt Fassung vom 09.09.2021 (17.0)

lokal und systemisch	oder Formulierung in der chemischen Industrie in geschlossenen Chargenverfahren mit gelegentlicher kontrollierter Exposition oder Verfahren mit äquivalenten Einschlussbedingungen)	
Arbeiter - Hautkontakt, langzeit - systemisch	0,34 mg/kg Körpergewicht/Tag (ECETOC TRA Arbeiter v2.0, Herstellung oder Formulierung in der chemischen Industrie in geschlossenen Chargenverfahren mit gelegentlicher kontrollierter Exposition oder Verfahren mit äquivalenten Einschlussbedingungen)	0,003
kombinierte Wege	ECETOC TRA Arbeiter v2.0, Herstellung oder Formulierung in der chemischen Industrie in geschlossenen Chargenverfahren mit gelegentlicher kontrollierter Exposition oder Verfahren mit äquivalenten Einschlussbedingungen	0,23

17.3.3 ES 17 - CS 3: Exposition der Arbeiter: berufsmäßige Verwendung (Chemische Produktion, bei der Möglichkeit einer Exposition besteht) (PROC4)

Expositionsweg und Art der Auswirkungen	Expositionsabschätzung	RCR
Arbeiter - inhalativ, langfristig, lokal und systemisch	25,88 mg/m ³ (ECETOC TRA Arbeiter v2.0)	0,74
Arbeiter - Hautkontakt, langzeit - systemisch	6,86 mg/kg Körpergewicht/Tag (ECETOC TRA Arbeiter v2.0)	0,06
kombinierte Wege	ECETOC TRA Arbeiter v2.0	0,80

17.3.4 ES 17 - CS 4: Exposition der Arbeiter: berufsmäßige Verwendung (Transfer von Stoffen oder Gemischen (Befüllen und Entleeren) in nicht speziell für nur ein Produkt vorgesehenen Anlagen) (PROC8a)

Expositionsweg und Art der Auswirkungen	Expositionsabschätzung	RCR
Arbeiter - inhalativ, langfristig, lokal und systemisch	12,94 mg/m ³ (ECETOC TRA Arbeiter v2.0)	0,37
Arbeiter - Hautkontakt, langzeit - systemisch	13,71 mg/kg Körpergewicht/Tag (ECETOC TRA Arbeiter v2.0)	0,13
kombinierte Wege	ECETOC TRA Arbeiter v2.0	0,50

17.3.5 ES 17 - CS 5: Exposition der Arbeiter: berufsmäßige Verwendung (Transfer des Stoffes oder Gemischs in kleine Behälter (spezielle Abfüllanlage, einschließlich Wägung)) (PROC9)

Expositionsweg und Art der Auswirkungen	Expositionsabschätzung	RCR
Arbeiter - inhalativ, langfristig, lokal und systemisch	25,88 mg/m ³ (ECETOC TRA Arbeiter v2.0, Transfer des Stoffes oder Gemischs in kleine Behälter (spezielle Abfüllanlage, einschließlich Wägung))	0,74
Arbeiter - Hautkontakt,	6,86 mg/kg Körpergewicht/Tag (ECETOC TRA Arbeiter	0,06

Antifrogen® N

Druckdatum 08.12.2022
 Bearbeitungsdatum 08.12.2022
 Version 18.0 (de)
 ersetzt Fassung vom 09.09.2021 (17.0)

langzeit - systemisch	v2.0, Transfer des Stoffes oder Gemischs in kleine Behälter (spezielle Abfüllanlage, einschließlich Wägung))	
kombinierte Wege	ECETOC TRA Arbeiter v2.0, Transfer des Stoffes oder Gemischs in kleine Behälter (spezielle Abfüllanlage, einschließlich Wägung)	0,80

**17.3.6 ES 17 - CS 6: Exposition der Arbeiter: berufsmäßige Verwendung
 (Verwendung von funktionellen Flüssigkeiten in kleinen Geräten) (PROC20)**

Expositionsweg und Art der Auswirkungen	Expositionsabschätzung	RCR
Arbeiter - inhalativ, langfristig, lokal und systemisch	12,94 mg/m ³ (ECETOC TRA Arbeiter v2.0)	0,37
Arbeiter - Hautkontakt, langzeit - systemisch	1,71 mg/kg Körpergewicht/Tag (ECETOC TRA Arbeiter v2.0)	0,02
kombinierte Wege	ECETOC TRA Arbeiter v2.0	0,39

**17.4. ES 17 Leitlinien für den nachgeschalteten Anwender zur
 Bewertung, ob er innerhalb der im Expositionsszenarium
 festgelegten Grenzen arbeitet**
**18. ES 18: Verwendung durch Verbraucher;
 Wärmeübertragungsflüssigkeiten, Hydraulikflüssigkeiten**
18.1. Titelabschnitt

Wärmeübertragungsflüssigkeiten (PC16)		
Hydraulikflüssigkeiten (PC17)		
Umwelt		
CS1:	Verwendung durch Verbraucher (Weit verbreitete Verwendung einer funktionellen Flüssigkeit (Innenbereich), Weit verbreitete Verwendung einer funktionellen Flüssigkeit (Außenbereich))	ERC9a, ERC9b
Verbraucher		
CS2:	Verwendung durch Verbraucher (Wärmeübertragungsflüssigkeiten, Hydraulikflüssigkeiten)	PC16, PC17

**18.2. ES 18 Verwendungsbedingungen mit Einfluss auf die
 Exposition**

Antifrogen® N

Druckdatum 08.12.2022
Bearbeitungsdatum 08.12.2022
Version 18.0 (de)
ersetzt Fassung vom 09.09.2021 (17.0)

**18.2.1 ES 18 - CS 1: Begrenzung und Überwachung der Umweltexposition:
Verwendung durch Verbraucher (Weit verbreitete Verwendung einer funktionellen
Flüssigkeit (Innenbereich), Weit verbreitete Verwendung einer funktionellen
Flüssigkeit (Außenbereich)) (ERC9a, ERC9b)**

Anmerkungen : Da keine Umweltgefahr identifiziert worden ist, wurde keine umweltbezogene Expositionsbeurteilung und Risikobeurteilung durchgeführt.

**18.2.2 ES 18 - CS 2: Überwachung der Verbrauchereexposition: Verwendung durch
Verbraucher (Wärmeübertragungsflüssigkeiten, Hydraulikflüssigkeiten) (PC16, PC17)**

Anmerkungen : Transfer von Stoffen oder Gemischen (Befüllen und Entleeren) in nicht speziell für nur ein Produkt vorgesehenen Anlagen

Produkteigenschaften

Stoffkonzentration im Gemisch/Artikel : <= 30 %

Physikalische Form (zum Zeitpunkt der Verwendung) : Flüssigkeit
Dampfdruck : 0,123 hPa

Frequenz und Dauer der Verwendung

Expositionsdauer : < 15 min

Von Risikomanagementmaßnahmen unabhängige menschliche Faktoren

Dermale Exposition : Man geht davon aus, dass ein potenzieller dermaler Kontakt auf die Hände begrenzt ist.
Umfasst Hautkontaktfläche von bis zu : 960 cm²

Andere vorgegebene Betriebsbedingungen welche die Exposition der Verbraucher beeinflussen

Außen / Innen : Inneneinsatz
Temperatur : 25 °C

Bedingungen und Maßnahmen zum Schutz des Verbrauchers (z.B. Verhaltensratschläge, persönlicher Schutz, Gesundheitspflege)

Verbrauchermaßnahmen : Keine spezifischen Maßnahmen identifiziert.

18.3. ES 18 Expositionsabschätzung und Verweis auf deren Quelle

**18.3.2 ES 18 - CS 2: Exposition der Verbraucher: Verwendung durch Verbraucher
(Wärmeübertragungsflüssigkeiten, Hydraulikflüssigkeiten) (PC16, PC17)**

Antifrogen® N

Druckdatum 08.12.2022
 Bearbeitungsdatum 08.12.2022
 Version 18.0 (de)
 ersetzt Fassung vom 09.09.2021 (17.0)

Expositionsweg und Art der Auswirkungen	Expositionsabschätzung	RCR
Arbeiter - inhalativ, langfristig, lokal und systemisch	1,93 mg/m ³ (ECETOC TRA Arbeiter v2.0, Transfer von Stoffen oder Gemischen (Befüllen und Entleeren) in nicht speziell für nur ein Produkt vorgesehenen Anlagen)	0,28
Arbeiter - Hautkontakt, langzeit - systemisch	4,11 mg/kg Körpergewicht/Tag (ECETOC TRA Arbeiter v2.0, Transfer von Stoffen oder Gemischen (Befüllen und Entleeren) in nicht speziell für nur ein Produkt vorgesehenen Anlagen)	0,08
oral	Nicht anwendbar	
kombinierte Wege	ECETOC TRA Arbeiter v2.0, Transfer von Stoffen oder Gemischen (Befüllen und Entleeren) in nicht speziell für nur ein Produkt vorgesehenen Anlagen	0,36

18.4. ES 18 Leitlinien für den nachgeschalteten Anwender zur Bewertung, ob er innerhalb der im Expositionsszenarium festgelegten Grenzen arbeitet

Keine Information verfügbar.

19. ES 19: berufsmäßige Verwendung; Frostschutz- und Enteisungsmittel

19.1. Titelausschnitt

Umwelt		
CS1:	berufsmäßige Verwendung (Weit verbreitete Verwendung eines nicht-reaktiven Prozesshilfsmittels (kein Einschluss in oder auf dem Erzeugnis, Außenbereich))	ERC8d
Arbeitnehmer		
CS2:	berufsmäßige Verwendung (Chemische Produktion oder Raffinierung in einem geschlossenen Verfahren ohne Expositionswahrscheinlichkeit oder Verfahren mit äquivalenten Einschlussbedingungen, Chemische Produktion oder Raffinerie in geschlossenen Systemen, mit gelegentlicher kontrollierter Exposition oder Verfahren mit äquivalenten Rückhaltungsbedingungen)	PROC1, PROC2
CS3:	berufsmäßige Verwendung (Transfer von Stoffen oder Gemischen (Befüllen und Entleeren) in nicht speziell für nur ein Produkt vorgesehenen Anlagen)	PROC8a
CS4:	berufsmäßige Verwendung (Transfer des Stoffes oder des Gemischs (Beschickung/Entleerung) in für nur ein Produkt vorgesehenen Anlagen)	PROC8b
CS5:	berufsmäßige Verwendung (Nicht-industrielles Sprühen)	PROC11

Antifrogen® N

Druckdatum 08.12.2022
 Bearbeitungsdatum 08.12.2022
 Version 18.0 (de)
 ersetzt Fassung vom 09.09.2021 (17.0)

19.2. ES 19 Verwendungsbedingungen mit Einfluss auf die Exposition

19.2.1 ES 19 - CS 1: Begrenzung und Überwachung der Umweltexposition: berufsmäßige Verwendung (Weit verbreitete Verwendung eines nicht-reaktiven Prozesshilfsmittels (kein Einschluss in oder auf dem Erzeugnis, Außenbereich)) (ERC8d)

Anmerkungen : Da keine Umweltgefahr identifiziert worden ist, wurde keine umweltbezogene Expositionsbeurteilung und Risikobeurteilung durchgeführt.

19.2.2 ES 19 - CS 2: Überwachung der Arbeitnehmersexposition: berufsmäßige Verwendung (Chemische Produktion oder Raffinierung in einem geschlossenen Verfahren ohne Expositionswahrscheinlichkeit oder Verfahren mit äquivalenten Einschlussbedingungen, Chemische Produktion oder Raffinerie in geschlossenen Systemen, mit gelegentlicher kontrollierter Exposition oder Verfahren mit äquivalenten Rückhaltungsbedingungen) (PROC1, PROC2)

Produkteigenschaften

Stoffkonzentration im Gemisch/Artikel : <= 100 %

Physikalische Form (zum Zeitpunkt der Verwendung) : Niedrigflüchtiger flüssiger Stoff
 Dampfdruck : 0,123 hPa

Frequenz und Dauer der Verwendung

Expositionsdauer : <= 480 min
 Einsatzhäufigkeit : <= 240 Tage pro Jahr

Von Risikomanagementmaßnahmen unabhängige menschliche Faktoren

Dermale Exposition : Handfläche einer Hand
 Umfasst Hautkontaktfläche von bis zu : 240 cm²

Anmerkungen : Chemische Produktion oder Raffinierung in einem geschlossenen Verfahren ohne Expositionswahrscheinlichkeit oder Verfahren mit äquivalenten Einschlussbedingungen, Herstellung oder Formulierung in der chemischen Industrie in geschlossenen Chargenverfahren mit gelegentlicher kontrollierter Exposition oder Verfahren mit äquivalenten Einschlussbedingungen

Dermale Exposition : Man geht davon aus, dass ein potenzieller dermaler Kontakt auf die Handinnenflächen / eine Hand / die Handflächen begrenzt ist.

Umfasst Hautkontaktfläche von bis zu : 480 cm²

Anmerkungen : Chemische Produktion oder Raffinerie in geschlossenen Systemen, mit gelegentlicher kontrollierter Exposition oder Verfahren mit äquivalenten Rückhaltungsbedingungen

Antifrogen® N

Druckdatum 08.12.2022
 Bearbeitungsdatum 08.12.2022
 Version 18.0 (de)
 ersetzt Fassung vom 09.09.2021 (17.0)

Andere Betriebsbedingungen mit Auswirkungen auf die Exposition der Arbeitnehmer

Außen / Innen : Inneneinsatz

Risikomanagementmaßnahmen

Technische Bedingungen und Maßnahmen : Chemische Produktion oder Raffinierung in einem geschlossenen Verfahren ohne Expositionswahrscheinlichkeit oder Verfahren mit äquivalenten Einschlussbedingungen
 Probenentnahme über geschlossenen Kreislauf oder anderes System durchführen, um Exposition zu vermeiden.

Technische Bedingungen und Maßnahmen : Chemische Produktion oder Raffinerie in geschlossenen Systemen, mit gelegentlicher kontrollierter Exposition oder Verfahren mit äquivalenten Rückhaltungsbedingungen

Über die REACH Stoffsicherheitsbeurteilung herausgehende zusätzliche Ratschläge für eine gute Vorgangsweise

Zusätzlicher Ratsschlag für eine gute Arbeitspraxis : Schutzbrille tragen.

19.2.3 ES 19 - CS 3: Überwachung der Arbeitnehmersexposition: berufsmäßige Verwendung (Transfer von Stoffen oder Gemischen (Befüllen und Entleeren) in nicht speziell für nur ein Produkt vorgesehenen Anlagen) (PROC8a)**Produkteigenschaften**

Stoffkonzentration im Gemisch/Artikel : <= 100 %

Physikalische Form (zum Zeitpunkt der Verwendung) : Niedrigflüchtiger flüssiger Stoff
 Dampfdruck : 0,123 hPa

Frequenz und Dauer der Verwendung

Expositionsdauer : <= 480 min
 Einsatzhäufigkeit : <= 240 Tage pro Jahr

Von Risikomanagementmaßnahmen unabhängige menschliche Faktoren

Dermale Exposition : Man geht davon aus, dass ein potenzieller dermal Kontakt auf die Hände begrenzt ist.
 Umfasst Hautkontaktfläche von bis zu : 960 cm²

Andere Betriebsbedingungen mit Auswirkungen auf die Exposition der Arbeitnehmer

Außen / Innen : Inneneinsatz

Risikomanagementmaßnahmen

Expositionswege : inhalativ
 Technische Bedingungen und Maßnahmen : Lokale Absaugung
 Wirksamkeitsgrad (einer Maßnahme) : 80 %
 Persönliche Schutzmaßnahmen : Wenn technische Maßnahmen nicht geeignet sind: Geeignetes Atemschutzgerät tragen.

Antifrogen® N

Druckdatum 08.12.2022
 Bearbeitungsdatum 08.12.2022
 Version 18.0 (de)
 ersetzt Fassung vom 09.09.2021 (17.0)

Wirksamkeitsgrad (einer Maßnahme) : 80 %

Über die REACH Stoffsicherheitsbeurteilung herausgehende zusätzliche Ratschläge für eine gute Vorgangsweise

Zusätzlicher Ratschlag für eine gute Arbeitspraxis : Schutzbrille tragen.

19.2.4 ES 19 - CS 4: Überwachung der Arbeitnehmersexposition: berufsmäßige Verwendung (Transfer des Stoffes oder des Gemischs (Beschickung/Entleerung) in für nur ein Produkt vorgesehenen Anlagen) (PROC8b)

Produkteigenschaften

Stoffkonzentration im Gemisch/Artikel : ≤ 100 %

Physikalische Form (zum Zeitpunkt der Verwendung) : Niedrigflüchtiger flüssiger Stoff
 Dampfdruck : 0,123 hPa

Frequenz und Dauer der Verwendung

Expositionsdauer : ≤ 480 min
 Einsatzhäufigkeit : ≤ 240 Tage pro Jahr

Von Risikomanagementmaßnahmen unabhängige menschliche Faktoren

Dermale Exposition : Man geht davon aus, dass ein potenzieller dermaler Kontakt auf die Handinnenflächen / eine Hand / die Handflächen begrenzt ist.
 Umfasst Hautkontaktfläche von bis zu : 480 cm²

Andere Betriebsbedingungen mit Auswirkungen auf die Exposition der Arbeitnehmer

Außen / Innen : Inneneinsatz

Risikomanagementmaßnahmen

Bemerkung : Keine spezifischen Maßnahmen identifiziert.

Über die REACH Stoffsicherheitsbeurteilung herausgehende zusätzliche Ratschläge für eine gute Vorgangsweise

Zusätzlicher Ratschlag für eine gute Arbeitspraxis : Schutzbrille tragen.

19.2.5 ES 19 - CS 5: Überwachung der Arbeitnehmersexposition: berufsmäßige Verwendung (Nicht-industrielles Sprühen) (PROC11)

Produkteigenschaften

Stoffkonzentration im Gemisch/Artikel : ≤ 100 %

Physikalische Form (zum Zeitpunkt der Verwendung) : Niedrigflüchtiger flüssiger Stoff
 Dampfdruck : 0,123 hPa

Antifrogen® N

Druckdatum 08.12.2022
 Bearbeitungsdatum 08.12.2022
 Version 18.0 (de)
 ersetzt Fassung vom 09.09.2021 (17.0)

Eingesetzte Menge

Verwendete Mengen : 0,05 L/min

Frequenz und Dauer der Verwendung

Expositionsdauer : 150 min
 Einsatzhäufigkeit : ≤ 5 Tage in der Woche

Andere Betriebsbedingungen mit Auswirkungen auf die Exposition der Arbeitnehmer

Außen / Innen : Inneneinsatz
 Raumgröße : ≤ 1000 m³

Risikomanagementmaßnahmen

Persönliche Schutzmaßnahmen : Chemikalienschutzhandschuhe tragen (geprüft gemäss EN374) in Kombination mit einer Mitarbeitergrundschulung.

Wirksamkeitsgrad (einer Maßnahme) : 90 %

Persönliche Schutzmaßnahmen : Bei der Arbeit geeignete Schutzkleidung tragen. Geeignete Anzüge tragen, um eine Hautexposition zu vermeiden.

Wirksamkeitsgrad (einer Maßnahme) : 80 %

Persönliche Schutzmaßnahmen : Atemschutz gemäß DIN EN 140 tragen.
 Wirksamkeitsgrad (einer Maßnahme) : 40 %

Organisationsmaßnahmen zur Verhütung/Einschränkung von Freisetzung, Dispersion und Exposition : Sicherstellen, dass die Auftragsrichtung nur horizontal oder nach unten gerichtet ist.

Organisationsmaßnahmen zur Verhütung/Einschränkung von Freisetzung, Dispersion und Exposition : Einen Sicherheitsabstand von mindestens 1 m zwischen der Emissionsquelle und dem Arbeiter sicherstellen.

Organisationsmaßnahmen zur Verhütung/Einschränkung von Freisetzung, Dispersion und Exposition : Sicherstellen, dass die Luftströmung deutlich vom Arbeitnehmer weg gerichtet ist.

Bemerkung : Nicht anwendbar

Organisationsmaßnahmen zur Verhütung/Einschränkung von Freisetzung, Dispersion und Exposition : Mit einer mechanisch verbesserten allgemeinen Belüftung versorgen.

Organisationsmaßnahmen zur Verhütung/Einschränkung von Freisetzung, Dispersion und Exposition : Regelmäßige Reinigung des Arbeitsbereichs

Antifrogen® N

Druckdatum 08.12.2022
 Bearbeitungsdatum 08.12.2022
 Version 18.0 (de)
 ersetzt Fassung vom 09.09.2021 (17.0)

- Organisationsmaßnahmen zur Verhütung/Einschränkung von Freisetzung, Dispersion und Exposition : Regelmäßige Reinigung der Ausrüstung
- Organisationsmaßnahmen zur Verhütung/Einschränkung von Freisetzung, Dispersion und Exposition : Regelmäßige Inspektions-, Reinigungs- und Wartungsarbeiten der Ausrüstung und Maschinen sind sicherzustellen.
- Organisationsmaßnahmen zur Verhütung/Einschränkung von Freisetzung, Dispersion und Exposition : Sicherstellen, dass die Aufgabe nicht gleichzeitig von mehreren Arbeitnehmern ausgeführt wird.

Über die REACH Stoffsicherheitsbeurteilung herausgehende zusätzliche Ratschläge für eine gute Vorgangsweise

- Zusätzlicher Ratschlag für eine gute Arbeitspraxis : Schutzbrille tragen.

19.3. ES 19 Expositionsabschätzung und Verweis auf deren Quelle

19.3.2 ES 19 - CS 2: Exposition der Arbeiter: berufsmäßige Verwendung (Chemische Produktion oder Raffinierung in einem geschlossenen Verfahren ohne Expositionswahrscheinlichkeit oder Verfahren mit äquivalenten Einschlussbedingungen, Chemische Produktion oder Raffinerie in geschlossenen Systemen, mit gelegentlicher kontrollierter Exposition oder Verfahren mit äquivalenten Rückhaltungsbedingungen) (PROC1, PROC2)

Expositionsweg und Art der Auswirkungen	Expositionsabschätzung	RCR
Arbeiter - inhalativ, langfristig, lokal und systemisch	0,03 mg/m ³ (ECETOC TRA Arbeiter v2.0, Chemische Produktion oder Raffinierung in einem geschlossenen Verfahren ohne Expositionswahrscheinlichkeit oder Verfahren mit äquivalenten Einschlussbedingungen)	0,0007
Arbeiter - Hautkontakt, langzeit - systemisch	0,34 mg/kg Körpergewicht/Tag (ECETOC TRA Arbeiter v2.0, Chemische Produktion oder Raffinierung in einem geschlossenen Verfahren ohne Expositionswahrscheinlichkeit oder Verfahren mit äquivalenten Einschlussbedingungen)	0,003
kombinierte Wege	ECETOC TRA Arbeiter v2.0, Chemische Produktion oder Raffinierung in einem geschlossenen Verfahren ohne Expositionswahrscheinlichkeit oder Verfahren mit äquivalenten Einschlussbedingungen	0,004
Arbeiter - inhalativ, langfristig, lokal und systemisch	12,94 mg/m ³ (ECETOC TRA Arbeiter v2.0, Chemische Produktion oder Raffinerie in geschlossenen Systemen, mit gelegentlicher kontrollierter Exposition oder Verfahren mit äquivalenten Rückhaltungsbedingungen)	0,37

Antifrogen® N

Druckdatum 08.12.2022
 Bearbeitungsdatum 08.12.2022
 Version 18.0 (de)
 ersetzt Fassung vom 09.09.2021 (17.0)

Arbeiter - Hautkontakt, langzeit - systemisch	1,37 mg/kg Körpergewicht/Tag (ECETOC TRA Arbeiter v2.0, Chemische Produktion oder Raffinerie in geschlossenen Systemen, mit gelegentlicher kontrollierter Exposition oder Verfahren mit äquivalenten Rückhaltungsbedingungen)	0,01
kombinierte Wege	ECETOC TRA Arbeiter v2.0, Chemische Produktion oder Raffinerie in geschlossenen Systemen, mit gelegentlicher kontrollierter Exposition oder Verfahren mit äquivalenten Rückhaltungsbedingungen	0,38

19.3.3 ES 19 - CS 3: Exposition der Arbeiter: berufsmäßige Verwendung (Transfer von Stoffen oder Gemischen (Befüllen und Entleeren) in nicht speziell für nur ein Produkt vorgesehenen Anlagen) (PROC8a)

Expositionsweg und Art der Auswirkungen	Expositionsabschätzung	RCR
Arbeiter - inhalativ, langfristig, lokal und systemisch	12,94 mg/m ³ (ECETOC TRA Arbeiter v2.0)	0,37
Arbeiter - Hautkontakt, langzeit - systemisch	13,71 mg/kg Körpergewicht/Tag (ECETOC TRA Arbeiter v2.0)	0,13
kombinierte Wege	ECETOC TRA Arbeiter v2.0	0,50

19.3.4 ES 19 - CS 4: Exposition der Arbeiter: berufsmäßige Verwendung (Transfer des Stoffes oder des Gemischs (Beschickung/Entleerung) in für nur ein Produkt vorgesehenen Anlagen) (PROC8b)

Expositionsweg und Art der Auswirkungen	Expositionsabschätzung	RCR
Arbeiter - inhalativ, langfristig, lokal und systemisch	25,88 mg/m ³ (ECETOC TRA Arbeiter v2.0, Transfer des Stoffes oder des Gemischs (Beschickung/Entleerung) in für nur ein Produkt vorgesehenen Anlagen)	0,74
Arbeiter - Hautkontakt, langzeit - systemisch	6,86 mg/kg Körpergewicht/Tag (ECETOC TRA Arbeiter v2.0, Transfer des Stoffes oder des Gemischs (Beschickung/Entleerung) in für nur ein Produkt vorgesehenen Anlagen)	0,06
kombinierte Wege	ECETOC TRA Arbeiter v2.0, Transfer des Stoffes oder des Gemischs (Beschickung/Entleerung) in für nur ein Produkt vorgesehenen Anlagen	0,80

19.3.5 ES 19 - CS 5: Exposition der Arbeiter: berufsmäßige Verwendung (Nicht-industrielles Sprühen) (PROC11)

Expositionsweg und Art der Auswirkungen	Expositionsabschätzung	RCR
Arbeiter - inhalativ, langfristig, lokal und systemisch	14,05 mg/m ³ (Stoffenmanager v4.0)	0,40
Arbeiter - Hautkontakt, langzeit - systemisch	53,75 mg/kg Körpergewicht/Tag (RISKOFDERM v2.1)	0,51

Antifrogen® N

Druckdatum 08.12.2022
 Bearbeitungsdatum 08.12.2022
 Version 18.0 (de)
 ersetzt Fassung vom 09.09.2021 (17.0)

kombinierte Wege	Nicht anwendbar	0,91
------------------	-----------------	------

19.4. ES 19 Leitlinien für den nachgeschalteten Anwender zur Bewertung, ob er innerhalb der im Expositionsszenarium festgelegten Grenzen arbeitet

20. ES 20: Verwendung durch Verbraucher; Frostschutz- und Enteisungsmittel

20.1. Titelausschnitt

Frostschutz- und Enteisungsmittel (PC4)		
Umwelt		
CS1: Verwendung durch Verbraucher (Weit verbreitete Verwendung eines nicht-reaktiven Prozesshilfsmittels (kein Einschluss in oder auf dem Erzeugnis, Außenbereich))		ERC8d
Verbraucher		
CS2: Verwendung durch Verbraucher (Frostschutz- und Enteisungsmittel)		PC4
CS3: Verwendung durch Verbraucher (Frostschutz- und Enteisungsmittel)		PC4
CS4: Verwendung durch Verbraucher (Frostschutz- und Enteisungsmittel)		PC4

20.2. ES 20 Verwendungsbedingungen mit Einfluss auf die Exposition

20.2.1 ES 20 - CS 1: Begrenzung und Überwachung der Umweltexposition: Verwendung durch Verbraucher (Weit verbreitete Verwendung eines nicht-reaktiven Prozesshilfsmittels (kein Einschluss in oder auf dem Erzeugnis, Außenbereich)) (ERC8d)

Anmerkungen : Da keine Umweltgefahr identifiziert worden ist, wurde keine umweltbezogene Expositionsbeurteilung und Risikobeurteilung durchgeführt.

20.2.2 ES 20 - CS 2: Überwachung der Verbrauchereexposition: Verwendung durch Verbraucher (Frostschutz- und Enteisungsmittel) (PC4)

Anmerkungen : Enteisung von Fahrzeugen und ähnlicher Ausrüstung durch Sprühen
Sprühen

Antifrogen® N

Druckdatum 08.12.2022
Bearbeitungsdatum 08.12.2022
Version 18.0 (de)
ersetzt Fassung vom 09.09.2021 (17.0)

Produkteigenschaften

Stoffkonzentration im Gemisch/Artikel : ≤ 100 %

Physikalische Form (zum Zeitpunkt der Verwendung) : Flüssigkeit
Dampfdruck : 0,123 hPa

Eingesetzte Menge

Verwendete Mengen : 0,0468 kg/min

Frequenz und Dauer der Verwendung

Sprühdauer : 0,7 min
Einsatzhäufigkeit : 365 Tage pro Jahr
Expositionsdauer : 240 min

Von Risikomanagementmaßnahmen unabhängige menschliche Faktoren

Dermale Exposition : Man geht davon aus, dass ein potenzieller dermalen Kontakt auf die Hände und Unterarme begrenzt ist.
Umfasst Hautkontaktfläche von bis zu : 1900 cm²

Andere vorgegebene Betriebsbedingungen welche die Exposition der Verbraucher beeinflussen

Außen / Innen : Inneneinsatz
Raumgröße : 58 m³
Temperatur : 25 °C
Ventilationsrate pro Stunde : 0,5
Raumhöhe : 2,5 m

Bedingungen und Maßnahmen zum Schutz des Verbrauchers (z.B. Verhaltensratschläge, persönlicher Schutz, Gesundheitspflege)

Verbrauchermaßnahmen : Sicherstellen, dass Spritzen abseits von Personen erfolgt.

20.2.3 ES 20 - CS 3: Überwachung der Verbraucherexposition: Verwendung durch Verbraucher (Frostschutz- und Enteisungsmittel) (PC4)

Anmerkungen : Enteisung von Fahrzeugen und ähnlicher Ausrüstung durch Sprühen
Reinigung

Produkteigenschaften

Stoffkonzentration im Gemisch/Artikel : ≤ 100 %

Physikalische Form (zum Zeitpunkt der Verwendung) : Flüssigkeit
Dampfdruck : 0,123 hPa

Eingesetzte Menge

Verwendete Mengen : 0,00029 Kg / Tag

Frequenz und Dauer der Verwendung

Antifrogen® N

Druckdatum 08.12.2022
 Bearbeitungsdatum 08.12.2022
 Version 18.0 (de)
 ersetzt Fassung vom 09.09.2021 (17.0)

Einsatzhäufigkeit : 365 Tage pro Jahr

Von Risikomanagementmaßnahmen unabhängige menschliche Faktoren

Dermale Exposition : Handfläche einer Hand
 Umfasst Hautkontaktfläche von bis : 215 cm²
 zu

Andere vorgegebene Betriebsbedingungen welche die Exposition der Verbraucher beeinflussen

Temperatur : 25 °C

20.2.4 ES 20 - CS 4: Überwachung der Verbraucherexposition: Verwendung durch Verbraucher (Frostschutz- und Enteisungsmittel) (PC4)**Produkteigenschaften**

Stoffkonzentration im : ≤ 30 %
 Gemisch/Artikel
 Physikalische Form (zum Zeitpunkt : Flüssigkeit
 der Verwendung)
 Dampfdruck : 0,123 hPa

Frequenz und Dauer der Verwendung

Expositionsdauer : < 15 min

Von Risikomanagementmaßnahmen unabhängige menschliche Faktoren

Dermale Exposition : Man geht davon aus, dass ein potenzieller dermalen Kontakt auf die Hände begrenzt ist.
 Umfasst Hautkontaktfläche von bis : 960 cm²
 zu

Andere vorgegebene Betriebsbedingungen welche die Exposition der Verbraucher beeinflussen

Außen / Innen : Inneneinsatz
 Temperatur : 25 °C

Bedingungen und Maßnahmen zum Schutz des Verbrauchers (z.B. Verhaltensratschläge, persönlicher Schutz, Gesundheitspflege)

Verbrauchermaßnahmen : Keine spezifischen Maßnahmen identifiziert.

20.3. ES 20 Expositionsabschätzung und Verweis auf deren Quelle**20.3.2 ES 20 - CS 2: Exposition der Verbraucher: Verwendung durch Verbraucher (Frostschutz- und Enteisungsmittel) (PC4)**

Expositionsweg und Art der	Expositionsabschätzung	RCR
----------------------------	------------------------	-----

Antifrogen® N

Druckdatum 08.12.2022
 Bearbeitungsdatum 08.12.2022
 Version 18.0 (de)
 ersetzt Fassung vom 09.09.2021 (17.0)

Auswirkungen		
inhalativ	0,0006 mg/m ³ (Consexpo v4.1, Langzeitwert, Lokal, systemisch)	0,0001
Haut	0,50 mg/kg Körpergewicht/Tag (Consexpo v4.1, Langzeitwert, systemisch)	0,009
oral	0,005 mg/kg Körpergewicht/Tag (Consexpo v4.1, Langzeitwert, systemisch)	
kombinierte Wege	Consexpo v4.1	0,009

20.3.3 ES 20 - CS 3: Exposition der Verbraucher: Verwendung durch Verbraucher (Frostschutz- und Enteisungsmittel) (PC4)

Expositionsweg und Art der Auswirkungen	Expositionsabschätzung	RCR
inhalativ	Langzeitwert, Lokal, systemisch, Nicht anwendbar	
Chronische systemische Hautexposition	4,46 mg/kg Körpergewicht/Tag (Consexpo v4.1, Langzeitwert, systemisch)	0,08
Verbraucher - oral, langfristig - systemisch	Langzeitwert, systemisch, Nicht anwendbar	
kombinierte Wege	Consexpo v4.1	0,08

20.3.4 ES 20 - CS 4: Exposition der Verbraucher: Verwendung durch Verbraucher (Frostschutz- und Enteisungsmittel) (PC4)

Expositionsweg und Art der Auswirkungen	Expositionsabschätzung	RCR
Arbeiter - inhalativ, langfristig, lokal und systemisch	1,93 mg/m ³ (ECETOC TRA Arbeiter v2.0, Transfer von Stoffen oder Gemischen (Befüllen und Entleeren) in nicht speziell für nur ein Produkt vorgesehenen Anlagen)	0,28
Arbeiter - Hautkontakt, langzeit - systemisch	4,11 mg/kg Körpergewicht/Tag (ECETOC TRA Arbeiter v2.0, Transfer von Stoffen oder Gemischen (Befüllen und Entleeren) in nicht speziell für nur ein Produkt vorgesehenen Anlagen)	0,08
oral	Nicht anwendbar	
kombinierte Wege	ECETOC TRA Arbeiter v2.0, Transfer von Stoffen oder Gemischen (Befüllen und Entleeren) in nicht speziell für nur ein Produkt vorgesehenen Anlagen	0,36

20.4. ES 20 Leitlinien für den nachgeschalteten Anwender zur Bewertung, ob er innerhalb der im Expositionsszenarium festgelegten Grenzen arbeitet

21. ES 21: Industrielle Verwendung, berufsmäßige

Antifrogen® N

Druckdatum 08.12.2022
 Bearbeitungsdatum 08.12.2022
 Version 18.0 (de)
 ersetzt Fassung vom 09.09.2021 (17.0)

Verwendung; Verwendung in Labors

21.1. Titelseitenabschnitt

Umwelt		
CS1:	Industrielle Verwendung, berufsmäßige Verwendung (Weit verbreitete Verwendung eines nicht-reaktiven Prozesshilfsmittels (kein Einschluss in oder auf dem Erzeugnis, Innenbereich))	ERC8a
Arbeitnehmer		
CS2:	Industrielle Verwendung, berufsmäßige Verwendung (Verwendung als Laborreagenz)	PROC15

21.2. ES 21 Verwendungsbedingungen mit Einfluss auf die Exposition

21.2.1 ES 21 - CS 1: Begrenzung und Überwachung der Umweltexposition: Industrielle Verwendung, berufsmäßige Verwendung (Weit verbreitete Verwendung eines nicht-reaktiven Prozesshilfsmittels (kein Einschluss in oder auf dem Erzeugnis, Innenbereich)) (ERC8a)

Anmerkungen : Da keine Umweltgefahr identifiziert worden ist, wurde keine umweltbezogene Expositionsbeurteilung und Risikobeurteilung durchgeführt.

21.2.2 ES 21 - CS 2: Überwachung der Arbeitnehmerexposition: Industrielle Verwendung, berufsmäßige Verwendung (Verwendung als Laborreagenz) (PROC15)

Produkteigenschaften

Stoffkonzentration im Gemisch/Artikel : ≤ 100 %

Physikalische Form (zum Zeitpunkt der Verwendung) : Niedrigflüchtiger flüssiger Stoff

Dampfdruck : 0,123 hPa

Frequenz und Dauer der Verwendung

Expositionsdauer : ≤ 480 min

Einsatzhäufigkeit : ≤ 240 Tage pro Jahr

Von Risikomanagementmaßnahmen unabhängige menschliche Faktoren

Dermale Exposition : Handfläche einer Hand

Umfasst Hautkontaktfläche von bis zu : 240 cm²

Andere Betriebsbedingungen mit Auswirkungen auf die Exposition der Arbeitnehmer

Außen / Innen : Inneneinsatz

Antifrogen® N

Druckdatum 08.12.2022
 Bearbeitungsdatum 08.12.2022
 Version 18.0 (de)
 ersetzt Fassung vom 09.09.2021 (17.0)

Risikomanagementmaßnahmen

Bemerkung : Keine spezifischen Maßnahmen identifiziert.

Über die REACH Stoffsicherheitsbeurteilung herausgehende zusätzliche Ratschläge für eine gute Vorgangsweise

Zusätzlicher Ratsschlag für eine gute Arbeitspraxis : Schutzbrille tragen.

21.3. ES 21 Expositionsabschätzung und Verweis auf deren Quelle**21.3.2 ES 21 - CS 2: Exposition der Arbeiter: Industrielle Verwendung, berufsmäßige Verwendung (Verwendung als Laborreagenz) (PROC15)**

Expositionsweg und Art der Auswirkungen	Expositionsabschätzung	RCR
Arbeiter - inhalativ, langfristig, lokal und systemisch	0,03 mg/m ³ (ECETOC TRA Arbeiter v2.0)	0,0007
Arbeiter - Hautkontakt, langzeit - systemisch	0,34 mg/kg Körpergewicht/Tag (ECETOC TRA Arbeiter v2.0)	0,003
kombinierte Wege	ECETOC TRA Arbeiter v2.0	0,004

21.4. ES 21 Leitlinien für den nachgeschalteten Anwender zur Bewertung, ob er innerhalb der im Expositionsszenarium festgelegten Grenzen arbeitet

Keine Information verfügbar.

22. ES 22: Industrielle Verwendung; Verwendung in Reagenzien zur Wasserbehandlung**22.1. Titelabschnitt**

Umwelt		
CS1:	Industrielle Verwendung (Formulierung in eine feste Matrix, Verwendung eines nicht reaktiven Prozesshilfsmittels am Industriestandort (kein Einschluss in oder auf dem Erzeugnis))	ERC3, ERC4
Arbeitnehmer		
CS2:	Industrielle Verwendung (Chemische Produktion oder Raffinierung in einem geschlossenen Verfahren ohne Expositionswahrscheinlichkeit oder Verfahren mit äquivalenten Einschlussbedingungen)	PROC1
CS3:	Industrielle Verwendung (Chemische Produktion oder Raffinerie in	PROC2

Antifrogen® N

Druckdatum 08.12.2022
 Bearbeitungsdatum 08.12.2022
 Version 18.0 (de)
 ersetzt Fassung vom 09.09.2021 (17.0)

	geschlossenen Systemen, mit gelegentlicher kontrollierter Exposition oder Verfahren mit äquivalenten Rückhaltungsbedingungen)	
CS4:	Industrielle Verwendung (Herstellung oder Formulierung in der chemischen Industrie in geschlossenen Chargenverfahren mit gelegentlicher kontrollierter Exposition oder Verfahren mit äquivalenten Einschlussbedingungen, Chemische Produktion, bei der Möglichkeit einer Exposition besteht)	PROC3, PROC4
CS5:	Industrielle Verwendung (Transfer von Stoffen oder Gemischen (Befüllen und Entleeren) in nicht speziell für nur ein Produkt vorgesehenen Anlagen)	PROC8a
CS6:	Industrielle Verwendung (Transfer des Stoffes oder des Gemischs (Beschickung/Entleerung) in für nur ein Produkt vorgesehenen Anlagen)	PROC8b
CS7:	Industrielle Verwendung (Behandlung von Erzeugnissen durch Tauchen und Gießen)	PROC13

22.2. ES 22 Verwendungsbedingungen mit Einfluss auf die Exposition

22.2.1 ES 22 - CS 1: Begrenzung und Überwachung der Umweltexposition: Industrielle Verwendung (Formulierung in eine feste Matrix, Verwendung eines nicht reaktiven Prozesshilfsmittels am Industriestandort (kein Einschluss in oder auf dem Erzeugnis)) (ERC3, ERC4)

Anmerkungen : Da keine Umweltgefahr identifiziert worden ist, wurde keine umweltbezogene Expositionsbewertung und Risikobeurteilung durchgeführt.

22.2.2 ES 22 - CS 2: Überwachung der Arbeitnehmerexposition: Industrielle Verwendung (Chemische Produktion oder Raffinierung in einem geschlossenen Verfahren ohne Expositionswahrscheinlichkeit oder Verfahren mit äquivalenten Einschlussbedingungen) (PROC1)

Produkteigenschaften

Stoffkonzentration im Gemisch/Artikel : ≤ 100 %

Physikalische Form (zum Zeitpunkt der Verwendung) : Niedrigflüchtiger flüssiger Stoff

Dampfdruck : 0,123 hPa

Frequenz und Dauer der Verwendung

Expositionsdauer : ≤ 480 min

Einsatzhäufigkeit : ≤ 240 Tage pro Jahr

Von Risikomanagementmaßnahmen unabhängige menschliche Faktoren

Dermale Exposition : Handfläche einer Hand

Umfasst Hautkontaktfläche von bis zu : 240 cm²

Antifrogen® N

Druckdatum 08.12.2022
 Bearbeitungsdatum 08.12.2022
 Version 18.0 (de)
 ersetzt Fassung vom 09.09.2021 (17.0)

Andere Betriebsbedingungen mit Auswirkungen auf die Exposition der Arbeitnehmer

Außen / Innen : Inneneinsatz

Risikomanagementmaßnahmen

Technische Bedingungen und Maßnahmen : Chemische Produktion oder Raffinierung in einem geschlossenen Verfahren ohne Expositionswahrscheinlichkeit oder Verfahren mit äquivalenten Einschlussbedingungen Probenentnahme über geschlossenen Kreislauf oder anderes System durchführen, um Exposition zu vermeiden.

Über die REACH Stoffsicherheitsbeurteilung herausgehende zusätzliche Ratschläge für eine gute Vorgangsweise

Zusätzlicher Ratschlag für eine gute Arbeitspraxis : Schutzbrille tragen.

22.2.3 ES 22 - CS 3: Überwachung der Arbeitnehmersexposition: Industrielle Verwendung (Chemische Produktion oder Raffinerie in geschlossenen Systemen, mit gelegentlicher kontrollierter Exposition oder Verfahren mit äquivalenten Rückhaltungsbedingungen) (PROC2)

Produkteigenschaften

Stoffkonzentration im Gemisch/Artikel : ≤ 100 %

Physikalische Form (zum Zeitpunkt der Verwendung) : Niedrigflüchtiger flüssiger Stoff
 Dampfdruck : 0,123 hPa

Frequenz und Dauer der Verwendung

Expositionsdauer : ≤ 480 min
 Einsatzhäufigkeit : ≤ 240 Tage pro Jahr

Von Risikomanagementmaßnahmen unabhängige menschliche Faktoren

Dermale Exposition : Man geht davon aus, dass ein potenzieller dermaler Kontakt auf die Handinnenflächen / eine Hand / die Handflächen begrenzt ist.
 Umfasst Hautkontaktfläche von bis zu : 480 cm²

Andere Betriebsbedingungen mit Auswirkungen auf die Exposition der Arbeitnehmer

Außen / Innen : Inneneinsatz

Risikomanagementmaßnahmen

Bemerkung : Chemische Produktion oder Raffinerie in geschlossenen Systemen, mit gelegentlicher kontrollierter Exposition oder Verfahren mit äquivalenten Rückhaltungsbedingungen
 Keine spezifischen Maßnahmen identifiziert.

Über die REACH Stoffsicherheitsbeurteilung herausgehende zusätzliche Ratschläge für eine gute Vorgangsweise

Zusätzlicher Ratschlag für eine : Schutzbrille tragen.

Antifrogen® N

Druckdatum 08.12.2022
 Bearbeitungsdatum 08.12.2022
 Version 18.0 (de)
 ersetzt Fassung vom 09.09.2021 (17.0)

gute Arbeitspraxis

22.2.4 ES 22 - CS 4: Überwachung der Arbeitnehmerexposition: Industrielle Verwendung (Herstellung oder Formulierung in der chemischen Industrie in geschlossenen Chargenverfahren mit gelegentlicher kontrollierter Exposition oder Verfahren mit äquivalenten Einschlussbedingungen, Chemische Produktion, bei der Möglichkeit einer Exposition besteht) (PROC3, PROC4)

Produkteigenschaften

Stoffkonzentration im : <= 100 %
 Gemisch/Artikel

Physikalische Form (zum Zeitpunkt : Niedrigflüchtiger flüssiger Stoff
 der Verwendung)
 Dampfdruck : 0,123 hPa

Frequenz und Dauer der Verwendung

Expositionsdauer : <= 480 min
 Einsatzhäufigkeit : <= 240 Tage pro Jahr

Von Risikomanagementmaßnahmen unabhängige menschliche Faktoren

Dermale Exposition : Handfläche einer Hand
 Umfasst Hautkontaktfläche von bis : 240 cm²
 zu
 Anmerkungen : Herstellung oder Formulierung in der chemischen Industrie in geschlossenen Chargenverfahren mit gelegentlicher kontrollierter Exposition oder Verfahren mit äquivalenten Einschlussbedingungen
 Dermale Exposition : Man geht davon aus, dass ein potenzieller dermaler Kontakt auf die Handinnenflächen / eine Hand / die Handflächen begrenzt ist.
 Umfasst Hautkontaktfläche von bis : 480 cm²
 zu
 Anmerkungen : Chemische Produktion, bei der Möglichkeit einer Exposition besteht

Andere Betriebsbedingungen mit Auswirkungen auf die Exposition der Arbeitnehmer

Außen / Innen : Inneneinsatz

Risikomanagementmaßnahmen

Technische Bedingungen und : Herstellung oder Formulierung in der chemischen Industrie in
 Maßnahmen geschlossenen Chargenverfahren mit gelegentlicher kontrollierter Exposition oder Verfahren mit äquivalenten Einschlussbedingungen
 Bemerkung : Chemische Produktion, bei der Möglichkeit einer Exposition besteht
 Keine spezifischen Maßnahmen identifiziert.

Über die REACH Stoffsicherheitsbeurteilung herausgehende zusätzliche Ratschläge für eine gute Vorgangsweise

Zusätzlicher Ratschlag für eine : Schutzbrille tragen.
 gute Arbeitspraxis

Antifrogen® N

Druckdatum 08.12.2022
Bearbeitungsdatum 08.12.2022
Version 18.0 (de)
ersetzt Fassung vom 09.09.2021 (17.0)

22.2.5 ES 22 - CS 5: Überwachung der Arbeitnehmersexposition: Industrielle Verwendung (Transfer von Stoffen oder Gemischen (Befüllen und Entleeren) in nicht speziell für nur ein Produkt vorgesehenen Anlagen) (PROC8a)**Produkteigenschaften**

Stoffkonzentration im Gemisch/Artikel : ≤ 100 %

Physikalische Form (zum Zeitpunkt der Verwendung) : Niedrigflüchtiger flüssiger Stoff
Dampfdruck : 0,123 hPa

Frequenz und Dauer der Verwendung

Expositionsdauer : ≤ 480 min
Einsatzhäufigkeit : ≤ 240 Tage pro Jahr

Von Risikomanagementmaßnahmen unabhängige menschliche Faktoren

Dermale Exposition : Man geht davon aus, dass ein potenzieller dermaler Kontakt auf die Hände begrenzt ist.
Umfasst Hautkontaktfläche von bis zu : 960 cm²

Andere Betriebsbedingungen mit Auswirkungen auf die Exposition der Arbeitnehmer

Außen / Innen : Inneneinsatz

Risikomanagementmaßnahmen

Expositionswege : inhalativ
Technische Bedingungen und Maßnahmen : Lokale Absaugung
Wirksamkeitsgrad (einer Maßnahme) : 90 %
Persönliche Schutzmaßnahmen : Wenn technische Maßnahmen nicht geeignet sind: Geeignetes Atemschutzgerät tragen.
Wirksamkeitsgrad (einer Maßnahme) : 90 %

Über die REACH Stoffsicherheitsbeurteilung herausgehende zusätzliche Ratschläge für eine gute Vorgangsweise

Zusätzlicher Ratschlag für eine gute Arbeitspraxis : Schutzbrille tragen.

22.2.6 ES 22 - CS 6: Überwachung der Arbeitnehmersexposition: Industrielle Verwendung (Transfer des Stoffes oder des Gemischs (Beschickung/Entleerung) in für nur ein Produkt vorgesehenen Anlagen) (PROC8b)**Produkteigenschaften**

Stoffkonzentration im Gemisch/Artikel : ≤ 100 %

Physikalische Form (zum Zeitpunkt der Verwendung) : Niedrigflüchtiger flüssiger Stoff
Dampfdruck : 0,123 hPa

Antifrogen® N

Druckdatum 08.12.2022
 Bearbeitungsdatum 08.12.2022
 Version 18.0 (de)
 ersetzt Fassung vom 09.09.2021 (17.0)

Frequenz und Dauer der Verwendung

Expositionsdauer : ≤ 480 min
 Einsatzhäufigkeit : ≤ 240 Tage pro Jahr

Von Risikomanagementmaßnahmen unabhängige menschliche Faktoren

Dermale Exposition : Man geht davon aus, dass ein potenzieller dermaler Kontakt auf die Handinnenflächen / eine Hand / die Handflächen begrenzt ist.
 Umfasst Hautkontaktfläche von bis zu : 480 cm²

Andere Betriebsbedingungen mit Auswirkungen auf die Exposition der Arbeitnehmer

Außen / Innen : Inneneinsatz

Risikomanagementmaßnahmen

Bemerkung : Transfer des Stoffes oder des Gemischs (Beschickung/Entleerung) in für nur ein Produkt vorgesehenen Anlagen
 Keine spezifischen Maßnahmen identifiziert.

Über die REACH Stoffsicherheitsbeurteilung herausgehende zusätzliche Ratschläge für eine gute Vorgangsweise

Zusätzlicher Ratsschlag für eine gute Arbeitspraxis : Schutzbrille tragen.

22.2.7 ES 22 - CS 7: Überwachung der Arbeitnehmerexposition: Industrielle Verwendung (Behandlung von Erzeugnissen durch Tauchen und Gießen) (PROC13)

Produkteigenschaften

Stoffkonzentration im Gemisch/Artikel : ≤ 100 %
 Physikalische Form (zum Zeitpunkt der Verwendung) : Niedrigflüchtiger flüssiger Stoff
 Dampfdruck : 0,123 hPa

Frequenz und Dauer der Verwendung

Expositionsdauer : ≤ 480 min
 Einsatzhäufigkeit : ≤ 240 Tage pro Jahr

Von Risikomanagementmaßnahmen unabhängige menschliche Faktoren

Dermale Exposition : Man geht davon aus, dass ein potenzieller dermaler Kontakt auf die Handinnenflächen / eine Hand / die Handflächen begrenzt ist.
 Umfasst Hautkontaktfläche von bis zu : 480 cm²

Andere Betriebsbedingungen mit Auswirkungen auf die Exposition der Arbeitnehmer

Außen / Innen : Inneneinsatz

Risikomanagementmaßnahmen

Expositionswege : Haut

Antifrogen® N

Druckdatum 08.12.2022
 Bearbeitungsdatum 08.12.2022
 Version 18.0 (de)
 ersetzt Fassung vom 09.09.2021 (17.0)

Persönliche Schutzmaßnahmen : Chemikalienschutzhandschuhe tragen (geprüft gemäss EN374) in Kombination mit einer Mitarbeitergrundschulung.
 Wirksamkeitsgrad (einer Maßnahme) : 90 %

Über die REACH Stoffsicherheitsbeurteilung herausgehende zusätzliche Ratschläge für eine gute Vorgangsweise

Zusätzlicher Ratsschlag für eine gute Arbeitspraxis : Schutzbrille tragen.

22.3. ES 22 Expositionsabschätzung und Verweis auf deren Quelle

22.3.2 ES 22 - CS 2: Exposition der Arbeiter: Industrielle Verwendung (Chemische Produktion oder Raffinierung in einem geschlossenen Verfahren ohne Expositionswahrscheinlichkeit oder Verfahren mit äquivalenten Einschlussbedingungen) (PROC1)

Expositionsweg und Art der Auswirkungen	Expositionsabschätzung	RCR
Arbeiter - inhalativ, langfristig, lokal und systemisch	0,03 mg/m ³ (ECETOC TRA Arbeiter v2.0)	0,0007
Arbeiter - Hautkontakt, langzeit - systemisch	0,34 mg/kg Körpergewicht/Tag (ECETOC TRA Arbeiter v2.0)	0,003
kombinierte Wege	ECETOC TRA Arbeiter v2.0	0,004

22.3.3 ES 22 - CS 3: Exposition der Arbeiter: Industrielle Verwendung (Chemische Produktion oder Raffinerie in geschlossenen Systemen, mit gelegentlicher kontrollierter Exposition oder Verfahren mit äquivalenten Rückhaltungsbedingungen) (PROC2)

Expositionsweg und Art der Auswirkungen	Expositionsabschätzung	RCR
Arbeiter - inhalativ, langfristig, lokal und systemisch	2,59 mg/m ³ (ECETOC TRA Arbeiter v2.0)	0,07
Arbeiter - Hautkontakt, langzeit - systemisch	1,37 mg/kg Körpergewicht/Tag (ECETOC TRA Arbeiter v2.0)	0,01
kombinierte Wege	ECETOC TRA Arbeiter v2.0	0,08

22.3.4 ES 22 - CS 4: Exposition der Arbeiter: Industrielle Verwendung (Herstellung oder Formulierung in der chemischen Industrie in geschlossenen Chargenverfahren mit gelegentlicher kontrollierter Exposition oder Verfahren mit äquivalenten Einschlussbedingungen, Chemische Produktion, bei der Möglichkeit einer Exposition besteht) (PROC3, PROC4)

Antifrogen® N

Druckdatum 08.12.2022
 Bearbeitungsdatum 08.12.2022
 Version 18.0 (de)
 ersetzt Fassung vom 09.09.2021 (17.0)

Expositionsweg und Art der Auswirkungen	Expositionsabschätzung	RCR
Arbeiter - inhalativ, langfristig, lokal und systemisch	7,76 mg/m ³ (ECETOC TRA Arbeiter v2.0, Herstellung oder Formulierung in der chemischen Industrie in geschlossenen Chargenverfahren mit gelegentlicher kontrollierter Exposition oder Verfahren mit äquivalenten Einschlussbedingungen)	0,22
Arbeiter - Hautkontakt, langzeit - systemisch	0,34 mg/kg Körpergewicht/Tag (ECETOC TRA Arbeiter v2.0, Herstellung oder Formulierung in der chemischen Industrie in geschlossenen Chargenverfahren mit gelegentlicher kontrollierter Exposition oder Verfahren mit äquivalenten Einschlussbedingungen)	0,003
kombinierte Wege	ECETOC TRA Arbeiter v2.0, Herstellung oder Formulierung in der chemischen Industrie in geschlossenen Chargenverfahren mit gelegentlicher kontrollierter Exposition oder Verfahren mit äquivalenten Einschlussbedingungen	0,23
Arbeiter - inhalativ, langfristig, lokal und systemisch	12,94 mg/m ³ (ECETOC TRA Arbeiter v2.0, Chemische Produktion, bei der Möglichkeit einer Exposition besteht)	0,37
Arbeiter - Hautkontakt, langzeit - systemisch	6,86 mg/kg Körpergewicht/Tag (ECETOC TRA Arbeiter v2.0, Chemische Produktion, bei der Möglichkeit einer Exposition besteht)	0,06
kombinierte Wege	ECETOC TRA Arbeiter v2.0, Chemische Produktion, bei der Möglichkeit einer Exposition besteht	0,43

22.3.5 ES 22 - CS 5: Exposition der Arbeiter: Industrielle Verwendung (Transfer von Stoffen oder Gemischen (Befüllen und Entleeren) in nicht speziell für nur ein Produkt vorgesehenen Anlagen) (PROC8a)

Expositionsweg und Art der Auswirkungen	Expositionsabschätzung	RCR
Arbeiter - inhalativ, langfristig, lokal und systemisch	2,59 mg/m ³ (ECETOC TRA Arbeiter v2.0)	0,07
Arbeiter - Hautkontakt, langzeit - systemisch	13,71 mg/kg Körpergewicht/Tag (ECETOC TRA Arbeiter v2.0)	0,13
kombinierte Wege	ECETOC TRA Arbeiter v2.0	0,20

22.3.6 ES 22 - CS 6: Exposition der Arbeiter: Industrielle Verwendung (Transfer des Stoffes oder des Gemischs (Beschickung/Entleerung) in für nur ein Produkt vorgesehenen Anlagen) (PROC8b)

Expositionsweg und Art der Auswirkungen	Expositionsabschätzung	RCR
Arbeiter - inhalativ, langfristig, lokal und systemisch	12,94 mg/m ³ (ECETOC TRA Arbeiter v2.0)	0,37
Arbeiter - Hautkontakt, langzeit - systemisch	6,86 mg/kg Körpergewicht/Tag (ECETOC TRA Arbeiter v2.0)	0,06
kombinierte Wege	ECETOC TRA Arbeiter v2.0	0,43

Antifrogen® N

Druckdatum 08.12.2022
 Bearbeitungsdatum 08.12.2022
 Version 18.0 (de)
 ersetzt Fassung vom 09.09.2021 (17.0)

22.3.7 ES 22 - CS 7: Exposition der Arbeiter: Industrielle Verwendung (Behandlung von Erzeugnissen durch Tauchen und Gießen) (PROC13)

Expositionsweg und Art der Auswirkungen	Expositionsabschätzung	RCR
Arbeiter - inhalativ, langfristig, lokal und systemisch	25,87 mg/m ³ (ECETOC TRA Arbeiter v2.0)	0,74
Arbeiter - Hautkontakt, langzeit - systemisch	1,37 mg/kg Körpergewicht/Tag (ECETOC TRA Arbeiter v2.0)	0,01
kombinierte Wege	ECETOC TRA Arbeiter v2.0	0,75

22.4. ES 22 Leitlinien für den nachgeschalteten Anwender zur Bewertung, ob er innerhalb der im Expositionsszenarium festgelegten Grenzen arbeitet

Keine Information verfügbar.

23. ES 23: Verwendung durch Verbraucher; Klebstoffe, Dichtstoffe
23.1. Titelabschnitt

Klebstoffe, Dichtstoffe (PC1)		
Umwelt		
CS1: Verwendung durch Verbraucher (Weit verbreitete Verwendung, die zum Einschluss in oder auf dem Erzeugnis führt (Innenbereich), Weit verbreitete Verwendung, die zum Einschluss in oder auf dem Erzeugnis führt (Außenbereich))	ERC8c, ERC8f	
Verbraucher		
CS2: Verwendung durch Verbraucher (Klebstoffe, Dichtstoffe)	PC1	

23.2. ES 23 Verwendungsbedingungen mit Einfluss auf die Exposition

23.2.1 ES 23 - CS 1: Begrenzung und Überwachung der Umweltexposition: Verwendung durch Verbraucher (Weit verbreitete Verwendung, die zum Einschluss in oder auf dem Erzeugnis führt (Innenbereich), Weit verbreitete Verwendung, die zum Einschluss in oder auf dem Erzeugnis führt (Außenbereich)) (ERC8c, ERC8f)

Anmerkungen : Da keine Umweltgefahr identifiziert worden ist, wurde keine

Antifrogen® N

Druckdatum 08.12.2022
 Bearbeitungsdatum 08.12.2022
 Version 18.0 (de)
 ersetzt Fassung vom 09.09.2021 (17.0)

umweltbezogene Expositionsbewertung und Risikobeurteilung durchgeführt.

23.2.2 ES 23 - CS 2: Überwachung der Verbraucherexposition: Verwendung durch Verbraucher (Klebstoffe, Dichtstoffe) (PC1)

Anmerkungen : Worst-Case-Annahme
 Mischvorgänge (offene Systeme)
 Beladen der Auftragsvorrichtung

Produkteigenschaften

Stoffkonzentration im : <= 0,075 %
 Gemisch/Artikel

 Molekulargewicht : 3.000 g/mol
 Physikalische Form (zum Zeitpunkt : Flüssigkeit
 der Verwendung)
 Dampfdruck : 0,123 hPa

Eingesetzte Menge

Verwendete Mengen : 9 Kg / Tag

Frequenz und Dauer der Verwendung

Anwendungsdauer : 75 min
 Einsatzhäufigkeit : 0,25 Tage pro Jahr
 Expositionsdauer : 75 min

Von Risikomanagementmaßnahmen unabhängige menschliche Faktoren

Umfasst Hautkontaktfläche von bis : 110 cm²
 zu

Andere vorgegebene Betriebsbedingungen welche die Exposition der Verbraucher beeinflussen

Außen / Innen : Inneneinsatz
 Raumgröße : 58 m³
 Temperatur : 25 °C
 Ventilationsrate pro Stunde : 0,5

 Freisetzungsgebiet : 4 m²

Bedingungen und Maßnahmen zum Schutz des Verbrauchers (z.B. Verhaltensratschläge, persönlicher Schutz, Gesundheitspflege)

Verbrauchermaßnahmen : Keine spezifischen Maßnahmen identifiziert.

23.3. ES 23 Expositionsabschätzung und Verweis auf deren Quelle

23.3.2 ES 23 - CS 2: Exposition der Verbraucher: Verwendung durch Verbraucher (Klebstoffe, Dichtstoffe) (PC1)

Antifrogen® N

Druckdatum 08.12.2022
 Bearbeitungsdatum 08.12.2022
 Version 18.0 (de)
 ersetzt Fassung vom 09.09.2021 (17.0)

Expositionsweg und Art der Auswirkungen	Expositionsabschätzung	RCR
inhalativ	4,1 mg/m ³ (Consexpo v4.1, Langzeitwert, Lokal, systemisch)	0,59
Haut	0,26 mg/kg Körpergewicht/Tag (Consexpo v4.1, Langzeitwert, systemisch)	0,005
oral	Langzeitwert, systemisch, Nicht anwendbar	
kombinierte Wege	Consexpo v4.1	0,60

23.4. ES 23 Leitlinien für den nachgeschalteten Anwender zur Bewertung, ob er innerhalb der im Expositionsszenarium festgelegten Grenzen arbeitet

24. ES 24: Industrielle Verwendung; Herstellung des Stoffes, Klebstoffe, Dichtstoffe, Ausschäumen, Verwendungen in Beschichtungen, Verwendung bei der Polymerproduktion

24.1. Titelabschnitt

Umwelt		
CS1:	Industrielle Verwendung (Formulierung zu einem Gemisch, Formulierung in eine feste Matrix, Verwendung am Industriestandort, die zur Aufnahme in/auf das Erzeugnis führt, Verwendung eines Monomers in Polymerisationsverfahren am Industriestandort (Einschluss oder kein Einschluss in oder auf dem Erzeugnis))	ERC2, ERC3, ERC5, ERC6c
Arbeitnehmer		
CS2:	Industrielle Verwendung (Chemische Produktion oder Raffinierung in einem geschlossenen Verfahren ohne Expositionswahrscheinlichkeit oder Verfahren mit äquivalenten Einschlussbedingungen)	PROC1
CS3:	Industrielle Verwendung (Chemische Produktion oder Raffinerie in geschlossenen Systemen, mit gelegentlicher kontrollierter Exposition oder Verfahren mit äquivalenten Rückhaltungsbedingungen)	PROC2
CS4:	Industrielle Verwendung (Herstellung oder Formulierung in der chemischen Industrie in geschlossenen Chargenverfahren mit gelegentlicher kontrollierter Exposition oder Verfahren mit äquivalenten Einschlussbedingungen, Chemische Produktion, bei der Möglichkeit einer Exposition besteht)	PROC3, PROC4
CS5:	Industrielle Verwendung (Mischen oder Vermengen in Chargenverfahren)	PROC5
CS6:	Industrielle Verwendung (Industrielles Sprühen)	PROC7
CS7:	Industrielle Verwendung (Transfer von Stoffen oder Gemischen (Befüllen und Entleeren) in nicht speziell für nur ein Produkt	PROC8a

Antifrogen® N

Druckdatum 08.12.2022
 Bearbeitungsdatum 08.12.2022
 Version 18.0 (de)
 ersetzt Fassung vom 09.09.2021 (17.0)

vorgesehenen Anlagen)	
CS8: Industrielle Verwendung (Transfer des Stoffes oder des Gemischs (Beschickung/Entleerung) in für nur ein Produkt vorgesehenen Anlagen, Transfer des Stoffes oder Gemischs in kleine Behälter (spezielle Abfüllanlage, einschließlich Wägung))	PROC8b, PROC9
CS9: Industrielle Verwendung (Auftragen durch Rollen oder Streichen)	PROC10
CS10: Industrielle Verwendung (Behandlung von Erzeugnissen durch Tauchen und Gießen)	PROC13
CS11: Industrielle Verwendung (Tablettieren, Pressen, Extrudieren, Pelletieren, Granulieren)	PROC14
CS12: Industrielle Verwendung (Verwendung als Laborreagenz)	PROC15

24.2. ES 24 Verwendungsbedingungen mit Einfluss auf die Exposition

24.2.1 ES 24 - CS 1: Begrenzung und Überwachung der Umweltexposition: Industrielle Verwendung (Formulierung zu einem Gemisch, Formulierung in eine feste Matrix, Verwendung am Industriestandort, die zur Aufnahme in/auf das Erzeugnis führt, Verwendung eines Monomers in Polymerisationsverfahren am Industriestandort (Einschluss oder kein Einschluss in oder auf dem Erzeugnis)) (ERC2, ERC3, ERC5, ERC6c)

Anmerkungen : Da keine Umweltgefahr identifiziert worden ist, wurde keine umweltbezogene Expositionsbeurteilung und Risikobeurteilung durchgeführt.

24.2.2 ES 24 - CS 2: Überwachung der Arbeitnehmerexposition: Industrielle Verwendung (Chemische Produktion oder Raffinierung in einem geschlossenen Verfahren ohne Expositionswahrscheinlichkeit oder Verfahren mit äquivalenten Einschlussbedingungen) (PROC1)

Produkteigenschaften

Stoffkonzentration im Gemisch/Artikel : <= 100 %

Physikalische Form (zum Zeitpunkt der Verwendung) : Niedrigflüchtiger flüssiger Stoff
 Dampfdruck : 0,123 hPa

Frequenz und Dauer der Verwendung

Expositionsdauer : <= 480 min
 Einsatzhäufigkeit : <= 240 Tage pro Jahr

Von Risikomanagementmaßnahmen unabhängige menschliche Faktoren

Dermale Exposition : Handfläche einer Hand
 Umfasst Hautkontaktfläche von bis zu : 240 cm²

Andere Betriebsbedingungen mit Auswirkungen auf die Exposition der Arbeitnehmer

Antifrogen® N

Druckdatum 08.12.2022
 Bearbeitungsdatum 08.12.2022
 Version 18.0 (de)
 ersetzt Fassung vom 09.09.2021 (17.0)

Außen / Innen : Inneneinsatz

Risikomanagementmaßnahmen

Technische Bedingungen und Maßnahmen : Chemische Produktion oder Raffinierung in einem geschlossenen Verfahren ohne Expositionswahrscheinlichkeit oder Verfahren mit äquivalenten Einschlussbedingungen
 Probenentnahme über geschlossenen Kreislauf oder anderes System durchführen, um Exposition zu vermeiden.

Über die REACH Stoffsicherheitsbeurteilung herausgehende zusätzliche Ratschläge für eine gute Vorgangsweise

Zusätzlicher Ratschlag für eine gute Arbeitspraxis : Schutzbrille tragen.

24.2.3 ES 24 - CS 3: Überwachung der Arbeitnehmerexposition: Industrielle Verwendung (Chemische Produktion oder Raffinerie in geschlossenen Systemen, mit gelegentlicher kontrollierter Exposition oder Verfahren mit äquivalenten Rückhaltungsbedingungen) (PROC2)
Produkteigenschaften

Stoffkonzentration im Gemisch/Artikel : <= 100 %

Physikalische Form (zum Zeitpunkt der Verwendung) : Niedrigflüchtiger flüssiger Stoff
 Dampfdruck : 0,123 hPa

Frequenz und Dauer der Verwendung

Expositionsdauer : <= 480 min
 Einsatzhäufigkeit : <= 240 Tage pro Jahr

Von Risikomanagementmaßnahmen unabhängige menschliche Faktoren

Dermale Exposition : Man geht davon aus, dass ein potenzieller dermaler Kontakt auf die Handinnenflächen / eine Hand / die Handflächen begrenzt ist.
 Umfasst Hautkontaktfläche von bis zu : 480 cm²

Andere Betriebsbedingungen mit Auswirkungen auf die Exposition der Arbeitnehmer

Außen / Innen : Inneneinsatz

Risikomanagementmaßnahmen

Bemerkung : Chemische Produktion oder Raffinerie in geschlossenen Systemen, mit gelegentlicher kontrollierter Exposition oder Verfahren mit äquivalenten Rückhaltungsbedingungen
 Keine spezifischen Maßnahmen identifiziert.

Über die REACH Stoffsicherheitsbeurteilung herausgehende zusätzliche Ratschläge für eine gute Vorgangsweise

Zusätzlicher Ratschlag für eine gute Arbeitspraxis : Schutzbrille tragen.

Antifrogen® N

Druckdatum 08.12.2022
 Bearbeitungsdatum 08.12.2022
 Version 18.0 (de)
 ersetzt Fassung vom 09.09.2021 (17.0)

24.2.4 ES 24 - CS 4: Überwachung der Arbeitnehmerexposition: Industrielle Verwendung (Herstellung oder Formulierung in der chemischen Industrie in geschlossenen Chargenverfahren mit gelegentlicher kontrollierter Exposition oder Verfahren mit äquivalenten Einschlussbedingungen, Chemische Produktion, bei der Möglichkeit einer Exposition besteht) (PROC3, PROC4)

Produkteigenschaften

Stoffkonzentration im Gemisch/Artikel : ≤ 100 %

Physikalische Form (zum Zeitpunkt der Verwendung) : Niedrigflüchtiger flüssiger Stoff

Dampfdruck : 0,123 hPa

Frequenz und Dauer der Verwendung

Expositionsdauer : ≤ 480 min

Einsatzhäufigkeit : ≤ 240 Tage pro Jahr

Von Risikomanagementmaßnahmen unabhängige menschliche Faktoren

Dermale Exposition : Handfläche einer Hand

Umfasst Hautkontaktfläche von bis zu : 240 cm²

Anmerkungen : Herstellung oder Formulierung in der chemischen Industrie in geschlossenen Chargenverfahren mit gelegentlicher kontrollierter Exposition oder Verfahren mit äquivalenten Einschlussbedingungen

Dermale Exposition : Man geht davon aus, dass ein potenzieller dermaler Kontakt auf die Handinnenflächen / eine Hand / die Handflächen begrenzt ist.

Umfasst Hautkontaktfläche von bis zu : 480 cm²

Anmerkungen : Chemische Produktion, bei der Möglichkeit einer Exposition besteht

Andere Betriebsbedingungen mit Auswirkungen auf die Exposition der Arbeitnehmer

Außen / Innen : Inneneinsatz

Risikomanagementmaßnahmen

Technische Bedingungen und Maßnahmen : Herstellung oder Formulierung in der chemischen Industrie in geschlossenen Chargenverfahren mit gelegentlicher kontrollierter Exposition oder Verfahren mit äquivalenten Einschlussbedingungen

Bemerkung : Chemische Produktion, bei der Möglichkeit einer Exposition besteht
Keine spezifischen Maßnahmen identifiziert.

Über die REACH Stoffsicherheitsbeurteilung herausgehende zusätzliche Ratschläge für eine gute Vorgangsweise

Zusätzlicher Ratschlag für eine gute Arbeitspraxis : Schutzbrille tragen.

24.2.5 ES 24 - CS 5: Überwachung der Arbeitnehmerexposition: Industrielle

Antifrogen® N

Druckdatum 08.12.2022
Bearbeitungsdatum 08.12.2022
Version 18.0 (de)
ersetzt Fassung vom 09.09.2021 (17.0)

Verwendung (Mischen oder Vermengen in Chargenverfahren) (PROC5)**Produkteigenschaften**

Stoffkonzentration im : <= 100 %
Gemisch/Artikel

Physikalische Form (zum Zeitpunkt : Niedrigflüchtiger flüssiger Stoff
der Verwendung)
Dampfdruck : 0,123 hPa

Frequenz und Dauer der Verwendung

Expositionsdauer : <= 480 min
Einsatzhäufigkeit : <= 240 Tage pro Jahr

Von Risikomanagementmaßnahmen unabhängige menschliche Faktoren

Dermale Exposition : Man geht davon aus, dass ein potenzieller dermaler Kontakt
auf die Handinnenflächen / eine Hand / die Handflächen
begrenzt ist.
Umfasst Hautkontaktfläche von bis : 480 cm²
zu

Andere Betriebsbedingungen mit Auswirkungen auf die Exposition der Arbeitnehmer

Außen / Innen : Inneneinsatz

Risikomanagementmaßnahmen

Expositionswege : Haut
Persönliche Schutzmaßnahmen : Chemikalienbeständige Handschuhe tragen (geprüft nach
EN374) in Kombination mit einer speziellen
Tätigkeitsschulung.
Wirksamkeitsgrad (einer : 90 %
Maßnahme)

Über die REACH Stoffsicherheitsbeurteilung herausgehende zusätzliche Ratschläge für eine gute Vorgangsweise

Zusätzlicher Ratschlag für eine : Schutzbrille tragen.
gute Arbeitspraxis

24.2.6 ES 24 - CS 6: Überwachung der Arbeitnehmerexposition: Industrielle Verwendung (Industrielles Sprühen) (PROC7)**Produkteigenschaften**

Stoffkonzentration im : <= 100 %
Gemisch/Artikel

Physikalische Form (zum Zeitpunkt : Niedrigflüchtiger flüssiger Stoff
der Verwendung)
Dampfdruck : 0,123 hPa

Eingesetzte Menge

Verwendete Mengen : 0,6 L/min

Frequenz und Dauer der Verwendung

Expositionsdauer : 360 min

Antifrogen® N

Druckdatum 08.12.2022
 Bearbeitungsdatum 08.12.2022
 Version 18.0 (de)
 ersetzt Fassung vom 09.09.2021 (17.0)

Einsatzhäufigkeit : <= 5 Tage in der Woche

Andere Betriebsbedingungen mit Auswirkungen auf die Exposition der Arbeitnehmer

Außen / Innen : Inneneinsatz
 Raumgröße : > 1000 m³

Risikomanagementmaßnahmen

Technische Bedingungen und Maßnahmen : Lokale Absaugung
 Wirksamkeitsgrad (einer Maßnahme) : 50 %
 Bemerkung : Sicherstellen, dass die Luftströmung deutlich vom Arbeitnehmer weg gerichtet ist.

Persönliche Schutzmaßnahmen : Chemikalienschutzhandschuhe tragen (geprüft gemäß EN374) in Kombination mit einer Mitarbeitergrundschulung.
 Wirksamkeitsgrad (einer Maßnahme) : 90 %

Persönliche Schutzmaßnahmen : Bei der Arbeit geeignete Schutzkleidung tragen. Geeignete Anzüge tragen, um eine Hautexposition zu vermeiden.
 Wirksamkeitsgrad (einer Maßnahme) : 80 %

Organisationsmaßnahmen zur Verhütung/Einschränkung von Freisetzung, Dispersion und Exposition : Einen Sicherheitsabstand von mindestens 1 m zwischen der Emissionsquelle und dem Arbeiter sicherstellen.

Organisationsmaßnahmen zur Verhütung/Einschränkung von Freisetzung, Dispersion und Exposition : Sicherstellen, dass die Auftragsrichtung nur horizontal oder nach unten gerichtet ist.

Organisationsmaßnahmen zur Verhütung/Einschränkung von Freisetzung, Dispersion und Exposition : Regelmäßige Reinigung des Arbeitsbereichs

Organisationsmaßnahmen zur Verhütung/Einschränkung von Freisetzung, Dispersion und Exposition : Regelmäßige Reinigung der Ausrüstung

Organisationsmaßnahmen zur Verhütung/Einschränkung von Freisetzung, Dispersion und Exposition : Regelmäßige Inspektions-, Reinigungs- und Wartungsarbeiten der Ausrüstung und Maschinen sind sicherzustellen.

Über die REACH Stoffsicherheitsbeurteilung herausgehende zusätzliche Ratschläge für eine gute Vorgangsweise

Zusätzlicher Ratsschlag für eine : Schutzbrille tragen.

Antifrogen® N

Druckdatum 08.12.2022
Bearbeitungsdatum 08.12.2022
Version 18.0 (de)
ersetzt Fassung vom 09.09.2021 (17.0)

gute Arbeitspraxis

24.2.7 ES 24 - CS 7: Überwachung der Arbeitnehmerexposition: Industrielle Verwendung (Transfer von Stoffen oder Gemischen (Befüllen und Entleeren) in nicht speziell für nur ein Produkt vorgesehenen Anlagen) (PROC8a)**Produkteigenschaften**

Stoffkonzentration im Gemisch/Artikel : $\leq 100\%$

Physikalische Form (zum Zeitpunkt der Verwendung) : Niedrigflüchtiger flüssiger Stoff
Dampfdruck : 0,123 hPa

Frequenz und Dauer der Verwendung

Expositionsdauer : ≤ 480 min
Einsatzhäufigkeit : ≤ 240 Tage pro Jahr

Von Risikomanagementmaßnahmen unabhängige menschliche Faktoren

Dermale Exposition : Man geht davon aus, dass ein potenzieller dermaler Kontakt auf die Hände begrenzt ist.
Umfasst Hautkontaktfläche von bis zu : 960 cm²

Andere Betriebsbedingungen mit Auswirkungen auf die Exposition der Arbeitnehmer

Außen / Innen : Inneneinsatz

Risikomanagementmaßnahmen

Expositionswege : inhalativ
Technische Bedingungen und Maßnahmen : Lokale Absaugung
Wirksamkeitsgrad (einer Maßnahme) : 90 %
Persönliche Schutzmaßnahmen : Wenn technische Maßnahmen nicht geeignet sind: Geeignetes Atemschutzgerät tragen.
Wirksamkeitsgrad (einer Maßnahme) : 90 %

Über die REACH Stoffsicherheitsbeurteilung herausgehende zusätzliche Ratschläge für eine gute Vorgangsweise

Zusätzlicher Ratschlag für eine gute Arbeitspraxis : Schutzbrille tragen.

24.2.8 ES 24 - CS 8: Überwachung der Arbeitnehmerexposition: Industrielle Verwendung (Transfer des Stoffes oder des Gemischs (Beschickung/Entleerung) in für nur ein Produkt vorgesehenen Anlagen, Transfer des Stoffes oder Gemischs in kleine Behälter (spezielle Abfüllanlage, einschließlich Wägung)) (PROC8b, PROC9)**Produkteigenschaften**

Stoffkonzentration im Gemisch/Artikel : $\leq 100\%$

Physikalische Form (zum Zeitpunkt : Niedrigflüchtiger flüssiger Stoff

Antifrogen® N

Druckdatum 08.12.2022
 Bearbeitungsdatum 08.12.2022
 Version 18.0 (de)
 ersetzt Fassung vom 09.09.2021 (17.0)

der Verwendung)
 Dampfdruck : 0,123 hPa

Frequenz und Dauer der Verwendung

Expositionsdauer : ≤ 480 min
 Einsatzhäufigkeit : ≤ 240 Tage pro Jahr

Von Risikomanagementmaßnahmen unabhängige menschliche Faktoren

Dermale Exposition : Man geht davon aus, dass ein potenzieller dermalen Kontakt auf die Handinnenflächen / eine Hand / die Handflächen begrenzt ist.
 Umfasst Hautkontaktfläche von bis zu : 480 cm²

Andere Betriebsbedingungen mit Auswirkungen auf die Exposition der Arbeitnehmer

Außen / Innen : Inneneinsatz

Risikomanagementmaßnahmen

Bemerkung : Keine spezifischen Maßnahmen identifiziert.

Über die REACH Stoffsicherheitsbeurteilung herausgehende zusätzliche Ratschläge für eine gute Vorgangsweise

Zusätzlicher Ratsschlag für eine gute Arbeitspraxis : Schutzbrille tragen.

24.2.9 ES 24 - CS 9: Überwachung der Arbeitnehmersexposition: Industrielle Verwendung (Auftragen durch Rollen oder Streichen) (PROC10)**Produkteigenschaften**

Stoffkonzentration im Gemisch/Artikel : ≤ 100 %
 Physikalische Form (zum Zeitpunkt der Verwendung) : Niedrigflüchtiger flüssiger Stoff
 Dampfdruck : 0,123 hPa

Frequenz und Dauer der Verwendung

Expositionsdauer : ≤ 480 min
 Einsatzhäufigkeit : ≤ 240 Tage pro Jahr

Von Risikomanagementmaßnahmen unabhängige menschliche Faktoren

Dermale Exposition : Man geht davon aus, dass ein potenzieller dermalen Kontakt auf die Hände begrenzt ist.
 Umfasst Hautkontaktfläche von bis zu : 960 cm²

Andere Betriebsbedingungen mit Auswirkungen auf die Exposition der Arbeitnehmer

Außen / Innen : Inneneinsatz

Risikomanagementmaßnahmen

Expositionswege : Haut
 Persönliche Schutzmaßnahmen : Chemikalienschutzhandschuhe tragen (geprüft gemäß EN374) in Kombination mit einer Mitarbeitergrundschulung.

Antifrogen® N

Druckdatum 08.12.2022
Bearbeitungsdatum 08.12.2022
Version 18.0 (de)
ersetzt Fassung vom 09.09.2021 (17.0)

Wirksamkeitsgrad (einer
Maßnahme) : 90 %

Über die REACH Stoffsicherheitsbeurteilung herausgehende zusätzliche Ratschläge für eine gute Vorgangsweise

Zusätzlicher Ratschlag für eine
gute Arbeitspraxis : Schutzbrille tragen.

24.2.10 ES 24 - CS 10: Überwachung der Arbeitnehmersexposition: Industrielle Verwendung (Behandlung von Erzeugnissen durch Tauchen und Gießen) (PROC13)

Produkteigenschaften

Stoffkonzentration im
Gemisch/Artikel : <= 100 %

Physikalische Form (zum Zeitpunkt
der Verwendung) : Niedrigflüchtiger flüssiger Stoff
Dampfdruck : 0,123 hPa

Frequenz und Dauer der Verwendung

Expositionsdauer : <= 480 min
Einsatzhäufigkeit : <= 240 Tage pro Jahr

Von Risikomanagementmaßnahmen unabhängige menschliche Faktoren

Dermale Exposition : Man geht davon aus, dass ein potenzieller dermalen Kontakt auf die Handinnenflächen / eine Hand / die Handflächen begrenzt ist.
Umfasst Hautkontaktfläche von bis
zu : 480 cm²

Andere Betriebsbedingungen mit Auswirkungen auf die Exposition der Arbeitnehmer

Außen / Innen : Inneneinsatz

Risikomanagementmaßnahmen

Expositionswege : Haut
Persönliche Schutzmaßnahmen : Chemikalienschutzhandschuhe tragen (geprüft gemäß EN374) in Kombination mit einer Mitarbeitergrundschulung.
Wirksamkeitsgrad (einer
Maßnahme) : 90 %

Über die REACH Stoffsicherheitsbeurteilung herausgehende zusätzliche Ratschläge für eine gute Vorgangsweise

Zusätzlicher Ratschlag für eine
gute Arbeitspraxis : Schutzbrille tragen.

24.2.11 ES 24 - CS 11: Überwachung der Arbeitnehmersexposition: Industrielle Verwendung (Tablettieren, Pressen, Extrudieren, Pelletieren, Granulieren) (PROC14)

Produkteigenschaften

Stoffkonzentration im
Gemisch/Artikel : <= 100 %

Physikalische Form (zum Zeitpunkt : Niedrigflüchtiger flüssiger Stoff

Antifrogen® N

Druckdatum 08.12.2022
Bearbeitungsdatum 08.12.2022
Version 18.0 (de)
ersetzt Fassung vom 09.09.2021 (17.0)

der Verwendung)
Dampfdruck : 0,123 hPa

Frequenz und Dauer der Verwendung

Expositionsdauer : ≤ 480 min
Einsatzhäufigkeit : ≤ 240 Tage pro Jahr

Von Risikomanagementmaßnahmen unabhängige menschliche Faktoren

Dermale Exposition : Man geht davon aus, dass ein potenzieller dermaler Kontakt auf die Handinnenflächen / eine Hand / die Handflächen begrenzt ist.
Umfasst Hautkontaktfläche von bis zu : 480 cm²

Andere Betriebsbedingungen mit Auswirkungen auf die Exposition der Arbeitnehmer

Außen / Innen : Inneneinsatz

Risikomanagementmaßnahmen

Bemerkung : Keine spezifischen Maßnahmen identifiziert.

Über die REACH Stoffsicherheitsbeurteilung herausgehende zusätzliche Ratschläge für eine gute Vorgangsweise

Zusätzlicher Ratsschlag für eine gute Arbeitspraxis : Schutzbrille tragen.

24.2.12 ES 24 - CS 12: Überwachung der Arbeitnehmersexposition: Industrielle Verwendung (Verwendung als Laborreagenz) (PROC15)**Produkteigenschaften**

Stoffkonzentration im Gemisch/Artikel : ≤ 100 %
Physikalische Form (zum Zeitpunkt der Verwendung) : Niedrigflüchtiger flüssiger Stoff
Dampfdruck : 0,123 hPa

Eingesetzte Menge

Lagerung : < 1 kg, < 1 l

Frequenz und Dauer der Verwendung

Expositionsdauer : ≤ 480 min
Einsatzhäufigkeit : ≤ 240 Tage pro Jahr

Von Risikomanagementmaßnahmen unabhängige menschliche Faktoren

Dermale Exposition : Man geht davon aus, dass ein potenzieller dermaler Kontakt auf die Handinnenflächen / eine Hand / die Handflächen begrenzt ist.
Umfasst Hautkontaktfläche von bis zu : 240 cm²

Andere Betriebsbedingungen mit Auswirkungen auf die Exposition der Arbeitnehmer

Außen / Innen : Inneneinsatz

Antifrogen® N

Druckdatum 08.12.2022
 Bearbeitungsdatum 08.12.2022
 Version 18.0 (de)
 ersetzt Fassung vom 09.09.2021 (17.0)

Risikomanagementmaßnahmen

Bemerkung : Verwendung als Laborreagenz
 Keine spezifischen Maßnahmen identifiziert.

Über die REACH Stoffsicherheitsbeurteilung herausgehende zusätzliche Ratschläge für eine gute Vorgangsweise

Zusätzlicher Ratsschlag für eine gute Arbeitspraxis : Schutzbrille tragen.

24.3. ES 24 Expositionsabschätzung und Verweis auf deren Quelle
24.3.2 ES 24 - CS 2: Exposition der Arbeiter: Industrielle Verwendung (Chemische Produktion oder Raffinierung in einem geschlossenen Verfahren ohne Expositionswahrscheinlichkeit oder Verfahren mit äquivalenten Einschlussbedingungen) (PROC1)

Expositionsweg und Art der Auswirkungen	Expositionsabschätzung	RCR
Arbeiter - inhalativ, langfristig, lokal und systemisch	0,03 mg/m ³ (ECETOC TRA Arbeiter v2.0)	0,0007
Arbeiter - Hautkontakt, langzeit - systemisch	0,34 mg/kg Körpergewicht/Tag (ECETOC TRA Arbeiter v2.0)	0,003
kombinierte Wege	ECETOC TRA Arbeiter v2.0	0,004

24.3.3 ES 24 - CS 3: Exposition der Arbeiter: Industrielle Verwendung (Chemische Produktion oder Raffinerie in geschlossenen Systemen, mit gelegentlicher kontrollierter Exposition oder Verfahren mit äquivalenten Rückhaltungsbedingungen) (PROC2)

Expositionsweg und Art der Auswirkungen	Expositionsabschätzung	RCR
Arbeiter - inhalativ, langfristig, lokal und systemisch	2,59 mg/m ³ (ECETOC TRA Arbeiter v2.0)	0,07
Arbeiter - Hautkontakt, langzeit - systemisch	1,37 mg/kg Körpergewicht/Tag (ECETOC TRA Arbeiter v2.0)	0,01
kombinierte Wege	ECETOC TRA Arbeiter v2.0	0,08

24.3.4 ES 24 - CS 4: Exposition der Arbeiter: Industrielle Verwendung (Herstellung oder Formulierung in der chemischen Industrie in geschlossenen Chargenverfahren mit gelegentlicher kontrollierter Exposition oder Verfahren mit äquivalenten Einschlussbedingungen, Chemische Produktion, bei der Möglichkeit einer Exposition besteht) (PROC3, PROC4)

Antifrogen® N

Druckdatum 08.12.2022
 Bearbeitungsdatum 08.12.2022
 Version 18.0 (de)
 ersetzt Fassung vom 09.09.2021 (17.0)

Expositionsweg und Art der Auswirkungen	Expositionsabschätzung	RCR
Arbeiter - inhalativ, langfristig, lokal und systemisch	7,76 mg/m ³ (ECETOC TRA Arbeiter v2.0, Herstellung oder Formulierung in der chemischen Industrie in geschlossenen Chargenverfahren mit gelegentlicher kontrollierter Exposition oder Verfahren mit äquivalenten Einschlussbedingungen)	0,22
Arbeiter - Hautkontakt, langzeit - systemisch	0,34 mg/kg Körpergewicht/Tag (ECETOC TRA Arbeiter v2.0, Herstellung oder Formulierung in der chemischen Industrie in geschlossenen Chargenverfahren mit gelegentlicher kontrollierter Exposition oder Verfahren mit äquivalenten Einschlussbedingungen)	0,003
kombinierte Wege	ECETOC TRA Arbeiter v2.0, Herstellung oder Formulierung in der chemischen Industrie in geschlossenen Chargenverfahren mit gelegentlicher kontrollierter Exposition oder Verfahren mit äquivalenten Einschlussbedingungen	0,23
Arbeiter - inhalativ, langfristig, lokal und systemisch	12,94 mg/m ³ (ECETOC TRA Arbeiter v2.0, Chemische Produktion, bei der Möglichkeit einer Exposition besteht)	0,37
Arbeiter - Hautkontakt, langzeit - systemisch	6,86 mg/kg Körpergewicht/Tag (ECETOC TRA Arbeiter v2.0, Chemische Produktion, bei der Möglichkeit einer Exposition besteht)	0,06
kombinierte Wege	ECETOC TRA Arbeiter v2.0, Chemische Produktion, bei der Möglichkeit einer Exposition besteht	0,43

24.3.5 ES 24 - CS 5: Exposition der Arbeiter: Industrielle Verwendung (Mischen oder Vermengen in Chargenverfahren) (PROC5)

Expositionsweg und Art der Auswirkungen	Expositionsabschätzung	RCR
Arbeiter - inhalativ, langfristig, lokal und systemisch	12,94 mg/m ³ (ECETOC TRA Arbeiter v2.0)	0,37
Arbeiter - Hautkontakt, langzeit - systemisch	1,37 mg/kg Körpergewicht/Tag (ECETOC TRA Arbeiter v2.0)	0,01
kombinierte Wege	ECETOC TRA Arbeiter v2.0	0,38

24.3.6 ES 24 - CS 6: Exposition der Arbeiter: Industrielle Verwendung (Industrielles Sprühen) (PROC7)

Expositionsweg und Art der Auswirkungen	Expositionsabschätzung	RCR
Arbeiter - inhalativ, langfristig, lokal und systemisch	9,79 mg/m ³ (Stoffenmanager v4.0)	0,28
Arbeiter - Hautkontakt, langzeit - systemisch	54,6 mg/kg Körpergewicht/Tag (RISKOFDERM v2.1)	0,52
kombinierte Wege	Nicht anwendbar	0,80

24.3.7 ES 24 - CS 7: Exposition der Arbeiter: Industrielle Verwendung (Transfer von

Antifrogen® N

Druckdatum 08.12.2022
 Bearbeitungsdatum 08.12.2022
 Version 18.0 (de)
 ersetzt Fassung vom 09.09.2021 (17.0)

Stoffen oder Gemischen (Befüllen und Entleeren) in nicht speziell für nur ein Produkt vorgesehenen Anlagen) (PROC8a)

Expositionsweg und Art der Auswirkungen	Expositionsabschätzung	RCR
Arbeiter - inhalativ, langfristig, lokal und systemisch	2,59 mg/m ³ (ECETOC TRA Arbeiter v2.0)	0,07
Arbeiter - Hautkontakt, langzeit - systemisch	13,71 mg/kg Körpergewicht/Tag (ECETOC TRA Arbeiter v2.0)	0,13
kombinierte Wege	ECETOC TRA Arbeiter v2.0	0,20

24.3.8 ES 24 - CS 8: Exposition der Arbeiter: Industrielle Verwendung (Transfer des Stoffes oder des Gemischs (Beschickung/Entleerung) in für nur ein Produkt vorgesehenen Anlagen, Transfer des Stoffes oder Gemischs in kleine Behälter (spezielle Abfüllanlage, einschließlich Wägung)) (PROC8b, PROC9)

Expositionsweg und Art der Auswirkungen	Expositionsabschätzung	RCR
Arbeiter - inhalativ, langfristig, lokal und systemisch	12,94 mg/m ³ (ECETOC TRA Arbeiter v2.0, Transfer des Stoffes oder des Gemischs (Beschickung/Entleerung) in für nur ein Produkt vorgesehenen Anlagen)	0,37
Arbeiter - Hautkontakt, langzeit - systemisch	6,86 mg/kg Körpergewicht/Tag (ECETOC TRA Arbeiter v2.0, Transfer des Stoffes oder des Gemischs (Beschickung/Entleerung) in für nur ein Produkt vorgesehenen Anlagen)	0,06
kombinierte Wege	ECETOC TRA Arbeiter v2.0, Transfer des Stoffes oder des Gemischs (Beschickung/Entleerung) in für nur ein Produkt vorgesehenen Anlagen	0,43
Arbeiter - inhalativ, langfristig, lokal und systemisch	12,94 mg/m ³ (ECETOC TRA Arbeiter v2.0, Transfer des Stoffes oder Gemischs in kleine Behälter (spezielle Abfüllanlage, einschließlich Wägung))	0,37
Arbeiter - Hautkontakt, langzeit - systemisch	6,86 mg/kg Körpergewicht/Tag (ECETOC TRA Arbeiter v2.0, Transfer des Stoffes oder Gemischs in kleine Behälter (spezielle Abfüllanlage, einschließlich Wägung))	0,06
kombinierte Wege	ECETOC TRA Arbeiter v2.0, Transfer des Stoffes oder Gemischs in kleine Behälter (spezielle Abfüllanlage, einschließlich Wägung)	0,43

24.3.9 ES 24 - CS 9: Exposition der Arbeiter: Industrielle Verwendung (Auftragen durch Rollen oder Streichen) (PROC10)

Expositionsweg und Art der Auswirkungen	Expositionsabschätzung	RCR
Arbeiter - inhalativ, langfristig, lokal und systemisch	25,87 mg/m ³ (ECETOC TRA Arbeiter v2.0)	0,74
Arbeiter - Hautkontakt, langzeit - systemisch	2,74 mg/kg Körpergewicht/Tag (ECETOC TRA Arbeiter v2.0)	0,03
kombinierte Wege	ECETOC TRA Arbeiter v2.0	0,77

Antifrogen® N

Druckdatum 08.12.2022
 Bearbeitungsdatum 08.12.2022
 Version 18.0 (de)
 ersetzt Fassung vom 09.09.2021 (17.0)

24.3.10 ES 24 - CS 10: Exposition der Arbeiter: Industrielle Verwendung (Behandlung von Erzeugnissen durch Tauchen und Gießen) (PROC13)

Expositionsweg und Art der Auswirkungen	Expositionsabschätzung	RCR
Arbeiter - inhalativ, langfristig, lokal und systemisch	25,87 mg/m ³ (ECETOC TRA Arbeiter v2.0)	0,74
Arbeiter - Hautkontakt, langzeit - systemisch	1,37 mg/kg Körpergewicht/Tag (ECETOC TRA Arbeiter v2.0)	0,01
kombinierte Wege	ECETOC TRA Arbeiter v2.0	0,75

24.3.11 ES 24 - CS 11: Exposition der Arbeiter: Industrielle Verwendung (Tablettieren, Pressen, Extrudieren, Pelletieren, Granulieren) (PROC14)

Expositionsweg und Art der Auswirkungen	Expositionsabschätzung	RCR
Arbeiter - inhalativ, langfristig, lokal und systemisch	12,94 mg/m ³ (ECETOC TRA Arbeiter v2.0)	0,37
Arbeiter - Hautkontakt, langzeit - systemisch	3,43 mg/kg Körpergewicht/Tag (ECETOC TRA Arbeiter v2.0)	0,03
kombinierte Wege	ECETOC TRA Arbeiter v2.0	0,40

24.3.12 ES 24 - CS 12: Exposition der Arbeiter: Industrielle Verwendung (Verwendung als Laborreagenz) (PROC15)

Expositionsweg und Art der Auswirkungen	Expositionsabschätzung	RCR
Arbeiter - inhalativ, langfristig, lokal und systemisch	12,94 mg/m ³ (ECETOC TRA Arbeiter v2.0)	0,37
Arbeiter - Hautkontakt, langzeit - systemisch	0,34 mg/kg Körpergewicht/Tag (ECETOC TRA Arbeiter v2.0)	0,003
kombinierte Wege	ECETOC TRA Arbeiter v2.0	0,37

24.4. ES 24 Leitlinien für den nachgeschalteten Anwender zur Bewertung, ob er innerhalb der im Expositionsszenarium festgelegten Grenzen arbeitet

Keine Information verfügbar.

25. ES 25: Verwendung durch Verbraucher; Dämmstoffe
25.1. Titelseite

Antifrogen® N

Druckdatum 08.12.2022
 Bearbeitungsdatum 08.12.2022
 Version 18.0 (de)
 ersetzt Fassung vom 09.09.2021 (17.0)

Polymerzubereitungen und -verbindungen (PC32)	
Umwelt	
CS1: Verwendung durch Verbraucher (Weit verbreitete Verwendung, die zum Einschluss in oder auf dem Erzeugnis führt (Innenbereich), Weit verbreitete Verwendung, die zum Einschluss in oder auf dem Erzeugnis führt (Außenbereich))	ERC8c, ERC8f
Verbraucher	
CS2: Verwendung durch Verbraucher (Polymerzubereitungen und -verbindungen)	PC32

25.2. ES 25 Verwendungsbedingungen mit Einfluss auf die Exposition

25.2.1 ES 25 - CS 1: Begrenzung und Überwachung der Umweltexposition: Verwendung durch Verbraucher (Weit verbreitete Verwendung, die zum Einschluss in oder auf dem Erzeugnis führt (Innenbereich), Weit verbreitete Verwendung, die zum Einschluss in oder auf dem Erzeugnis führt (Außenbereich)) (ERC8c, ERC8f)

Anmerkungen : Da keine Umweltgefahr identifiziert worden ist, wurde keine umweltbezogene Expositionsbewertung und Risikobeurteilung durchgeführt.

25.2.2 ES 25 - CS 2: Überwachung der Verbraucherexposition: Verwendung durch Verbraucher (Polymerzubereitungen und -verbindungen) (PC32)

Produkteigenschaften

Stoffkonzentration im Gemisch/Artikel : ≤ 5 %
 Physikalische Form (zum Zeitpunkt der Verwendung) : Flüssigkeit
 Dampfdruck : 0,123 hPa

Eingesetzte Menge

Menge pro Einsatz : 0,825 kg

Frequenz und Dauer der Verwendung

Expositionsdauer : 30 min
 Einsatzhäufigkeit : 0,2 Tage pro Jahr

Von Risikomanagementmaßnahmen unabhängige menschliche Faktoren

Umfasst Hautkontaktfläche von bis zu : 1900 cm²
 Atemvolumen : 1,5 m³/Tag

Andere vorgegebene Betriebsbedingungen welche die Exposition der Verbraucher beeinflussen

Antifrogen® N

Druckdatum 08.12.2022
 Bearbeitungsdatum 08.12.2022
 Version 18.0 (de)
 ersetzt Fassung vom 09.09.2021 (17.0)

Außen / Innen : Inneneinsatz
 Raumgröße : 57,5 m³
 Temperatur : 25 °C

Bedingungen und Maßnahmen zum Schutz des Verbrauchers (z.B. Verhaltensratschläge, persönlicher Schutz , Gesundheitspflege)

Verbrauchermaßnahmen : Keine spezifischen Maßnahmen identifiziert.

25.3. ES 25 Expositionsabschätzung und Verweis auf deren Quelle

25.3.2 ES 25 - CS 2: Exposition der Verbraucher: Verwendung durch Verbraucher (Polymerzubereitungen und -verbindungen) (PC32)

Expositionsweg und Art der Auswirkungen	Expositionsabschätzung	RCR
inhalativ	0,06 mg/m ³ (Consexpo v4.1, Langzeitwert, Lokal, systemisch)	0,009
Haut	0,007 mg/kg Körpergewicht/Tag (Consexpo v4.1, Langzeitwert, systemisch)	0,0008
oral	Langzeitwert, systemisch, Nicht anwendbar	
kombinierte Wege	Consexpo v4.1	0,01

25.4. ES 25 Leitlinien für den nachgeschalteten Anwender zur Bewertung, ob er innerhalb der im Expositionsszenarium festgelegten Grenzen arbeitet

Keine Information verfügbar.

SICHERHEITSDATENBLATT

gemäß Verordnung (EG) Nr. 1907/2006 - DE
(Verordnung (EU) 2020/878 der Kommission)



Klüberplex BEM 41-132

Version	Überarbeitet am:	Datum der letzten Ausgabe: 24.08.2021	Druckdatum:
3.6	07.07.2022	Datum der ersten Ausgabe: 06.08.2014	07.07.2022

ABSCHNITT 1: Bezeichnung des Stoffs beziehungsweise des Gemischs und des Unternehmens

1.1 Produktidentifikator

Produktname : Klüberplex BEM 41-132

Artikel-Nr. : 020256

1.2 Relevante identifizierte Verwendungen des Stoffs oder Gemischs und Verwendungen, von denen abgeraten wird

Verwendung des Stoffs/des Gemisches : Schmierfett

Empfohlene Einschränkungen der Anwendung : Nur für gewerbliche Anwender.

1.3 Einzelheiten zum Lieferanten, der das Sicherheitsdatenblatt bereitstellt

Firma : Klüber Lubrication München
Geisenhausenerstr. 7
81379 München
Deutschland
Tel: +49 (0) 89 7876 0
Fax: +49 (0) 89 7876 333
info@klueber.com

E-Mailadresse der für SDB verantwortlichen Person : mcm@klueber.com
Material Compliance Management

Nationaler Kontakt : Klüber Lubrication Deutschland
Geisenhausenerstraße 7
81379 München
Deutschland
Tel.: +49 89 7876 0
Fax: +49 89 7876 565
customer.service.de@klueber.com
www.klueber.com

1.4 Notrufnummer

Notrufnummer : +49 89 7876 700 (24 hrs)

SICHERHEITSDATENBLATT

gemäß Verordnung (EG) Nr. 1907/2006 - DE
(Verordnung (EU) 2020/878 der Kommission)



Klüberplex BEM 41-132

Version 3.6	Überarbeitet am: 07.07.2022	Datum der letzten Ausgabe: 24.08.2021 Datum der ersten Ausgabe: 06.08.2014	Druckdatum: 07.07.2022
----------------	--------------------------------	---	---------------------------

ABSCHNITT 2: Mögliche Gefahren

2.1 Einstufung des Stoffs oder Gemischs

Einstufung (VERORDNUNG (EG) Nr. 1272/2008)

Keine gefährliche Substanz oder Mischung.

2.2 Kennzeichnungselemente

Kennzeichnung (VERORDNUNG (EG) Nr. 1272/2008)

Keine gefährliche Substanz oder Mischung.

Zusätzliche Kennzeichnung

EUH210 Sicherheitsdatenblatt auf Anfrage erhältlich.

2.3 Sonstige Gefahren

Dieser Stoff/diese Mischung enthält keine Komponenten in Konzentrationen von 0,1 % oder höher, die entweder als persistent, bioakkumulierbar und toxisch (PBT) oder sehr persistent und sehr bioakkumulierbar (vPvB) eingestuft sind.

Umweltbezogene Angaben: Der Stoff/dieses Gemisch enthält keine Bestandteile, die gemäß REACH Artikel 57(f) oder der delegierten Verordnung (EU) 2017/2100 der Kommission oder der delegierten Verordnung (EU) 2018/605 der Kommission in Mengen von 0,1 % oder mehr endokrinschädliche Eigenschaften aufweisen.

Toxikologische Angaben: Der Stoff/dieses Gemisch enthält keine Bestandteile, die gemäß REACH Artikel 57(f) oder der delegierten Verordnung (EU) 2017/2100 der Kommission oder der delegierten Verordnung (EU) 2018/605 der Kommission in Mengen von 0,1 % oder mehr endokrinschädliche Eigenschaften aufweisen.

ABSCHNITT 3: Zusammensetzung/Angaben zu Bestandteilen

3.2 Gemische

Chemische Charakterisierung : Mineralöl.
Synthetisches Kohlenwasserstoff-Öl
Lithium-Spezialseife

Inhaltsstoffe

Chemische Bezeichnung	CAS-Nr. EG-Nr. INDEX-Nr. Registrierungsnummer	Einstufung	Spezifische Konzentrationsgrenzwerte M-Faktor Anmerkungen Schätzwert Akuter Toxizität	Konzentration (% w/w)
Dilithiummazelat	38900-29-7	Acute Tox.4; H302		>= 1 - < 10

SICHERHEITSDATENBLATT

gemäß Verordnung (EG) Nr. 1907/2006 - DE
(Verordnung (EU) 2020/878 der Kommission)

KLÜBER
LUBRICATION

Klüberplex BEM 41-132

Version	Überarbeitet am:	Datum der letzten Ausgabe:	Druckdatum:
3.6	07.07.2022	24.08.2021 Datum der ersten Ausgabe: 06.08.2014	07.07.2022

	254-184-4 01-2120119814-57-XXXX 01-2120119814-57-XXXX 01-2120119814-57-XXXX 01-2120119814-57-XXXX			
Molybdän, Bis(dibutylcarbamodithioato)di-μ-oxodioxodi-, sulfuriert	68412-26-0 270-180-5 01-2120764792-44-XXXX	Aquatic Chronic4; H413		>= 2,5 - < 10
Substanzen mit einem Arbeitsplatzexpositionsgrenzwert :				
Rückstandsöle (Erdöl), mit Wasserstoff behandelte	64742-57-0 265-160-8 649-470-00-4 01-2119489287-22-XXXX	Nicht klassifiziert	Anmerkung L	>= 30 - < 50
O,O,O-Triphenylthiophosphat	597-82-0 209-909-9 01-2119979545-21-XXXX	Nicht klassifiziert		>= 1 - < 10

Die Erklärung der Abkürzungen finden Sie unter Abschnitt 16.

ABSCHNITT 4: Erste-Hilfe-Maßnahmen

4.1 Beschreibung der Erste-Hilfe-Maßnahmen

- | | |
|-------------------|--|
| Nach Einatmen | : Opfer an die frische Luft bringen. Bei Anhalten der Anzeichen/Symptome, ärztliche Betreuung hinzuziehen. Betroffenen warm und ruhig lagern. Bei unregelmäßiger Atmung oder Atemstillstand künstliche Beatmung einleiten. |
| Nach Hautkontakt | : Verunreinigte Kleidung ausziehen. Bei Auftreten einer Reizung, ärztliche Betreuung aufsuchen. Mit Wasser und Seife abwaschen. |
| Nach Augenkontakt | : Sofort mindestens 10 Minuten mit viel Wasser abspülen, auch unter den Augenlidern. Bei anhaltender Augenreizung einen Facharzt aufsuchen. |

SICHERHEITSDATENBLATT

gemäß Verordnung (EG) Nr. 1907/2006 - DE
(Verordnung (EU) 2020/878 der Kommission)



Klüberplex BEM 41-132

Version 3.6	Überarbeitet am: 07.07.2022	Datum der letzten Ausgabe: 24.08.2021 Datum der ersten Ausgabe: 06.08.2014	Druckdatum: 07.07.2022
----------------	--------------------------------	---	---------------------------

Nach Verschlucken : Betroffenen an die frische Luft bringen.
Erbrechen nicht ohne ärztliche Anweisung herbeiführen.

4.2 Wichtigste akute und verzögert auftretende Symptome und Wirkungen

Symptome : Keine Information verfügbar.

Risiken : Keine bekannt.

4.3 Hinweise auf ärztliche Soforthilfe oder Spezialbehandlung

Behandlung : Keine Information verfügbar.

ABSCHNITT 5: Maßnahmen zur Brandbekämpfung

5.1 Löschmittel

Geeignete Löschmittel : Wassersprühnebel, alkoholbeständigen Schaum, Trockenlöschmittel oder Kohlendioxid verwenden.

Ungeeignete Löschmittel : Wasservollstrahl

5.2 Besondere vom Stoff oder Gemisch ausgehende Gefahren

Gefährliche Verbrennungsprodukte : Kohlenstoffoxide
Stickoxide (NOx)
Schwefeloxide
Phosphoroxide
Metalloxide

5.3 Hinweise für die Brandbekämpfung

Besondere Schutzausrüstung für die Brandbekämpfung : Im Brandfall umgebungsluftunabhängiges Atemschutzgerät tragen. Persönliche Schutzausrüstung verwenden. Das Einatmen von Zersetzungsprodukten kann Gesundheitsschäden verursachen.

Weitere Information : Übliche Maßnahmen bei Bränden mit Chemikalien.

ABSCHNITT 6: Maßnahmen bei unbeabsichtigter Freisetzung

6.1 Personenbezogene Vorsichtsmaßnahmen, Schutzausrüstungen und in Notfällen anzuwendende Verfahren

Personenbezogene Vorsichtsmaßnahmen : Personen in Sicherheit bringen.
Bei Überschreitung der arbeitsplatzbezogenen Grenzwerte und/oder bei Freisetzung (Staub) ist der angegebene Atemschutz zu verwenden.
Dampf/ Aerosol nicht einatmen.
Siehe Schutzmaßnahmen unter Punkt 7 und 8.

SICHERHEITSDATENBLATT

gemäß Verordnung (EG) Nr. 1907/2006 - DE
(Verordnung (EU) 2020/878 der Kommission)



Klüberplex BEM 41-132

Version	Überarbeitet am:	Datum der letzten Ausgabe:	Druckdatum:
3.6	07.07.2022	24.08.2021 Datum der ersten Ausgabe: 06.08.2014	07.07.2022

6.2 Umweltschutzmaßnahmen

Umweltschutzmaßnahmen : Das Eindringen des Materials in die Kanalisation oder in Wasserläufe möglichst verhindern.
Wenn größere Mengen verschütteten Materials nicht eingedämmt werden können, sollen die lokalen Behörden benachrichtigt werden.

6.3 Methoden und Material für Rückhaltung und Reinigung

Reinigungsverfahren : Schnell aufkehren oder aufsaugen.
Zur Entsorgung in geeignete und verschlossene Behälter geben.

6.4 Verweis auf andere Abschnitte

Persönliche Schutzausrüstung siehe unter Abschnitt 8.

ABSCHNITT 7: Handhabung und Lagerung

7.1 Schutzmaßnahmen zur sicheren Handhabung

Hinweise zum sicheren Umgang : Persönliche Schutzausrüstung siehe unter Abschnitt 8.
Im Anwendungsbereich nicht essen, trinken oder rauchen.
Hände und Gesicht vor Pausen und sofort nach Handhabung des Produktes waschen.

Hygienemaßnahmen : Nach Gebrauch Gesicht, Hände und alle exponierten Hautstellen gründlich waschen.

7.2 Bedingungen zur sicheren Lagerung unter Berücksichtigung von Unverträglichkeiten

Anforderungen an Lagerräume und Behälter : Im Originalbehälter lagern. Behälter verschlossen halten, wenn dieser nicht in Gebrauch ist. Kühl und trocken, an einem gut belüfteten Ort aufbewahren. Geöffnete Behälter sorgfältig verschließen und aufrecht lagern um jegliches Auslaufen zu verhindern. In Übereinstimmung mit den besonderen nationalen gesetzlichen Vorschriften lagern. In korrekt beschrifteten Behältern aufbewahren.

Lagerklasse (TRGS 510) : 11, Brennbare Feststoffe

7.3 Spezifische Endanwendungen

Bestimmte Verwendung(en) : Spezifische Anweisungen sind nicht erforderlich.

SICHERHEITSDATENBLATT

gemäß Verordnung (EG) Nr. 1907/2006 - DE
(Verordnung (EU) 2020/878 der Kommission)

KLÜBER
LUBRICATION

Klüberplex BEM 41-132

Version	Überarbeitet am:	Datum der letzten Ausgabe:	Druckdatum:
3.6	07.07.2022	24.08.2021 Datum der ersten Ausgabe: 06.08.2014	07.07.2022

ABSCHNITT 8: Begrenzung und Überwachung der Exposition/Persönliche Schutzausrüstungen

8.1 Zu überwachende Parameter

Arbeitsplatzgrenzwerte

Inhaltsstoffe	CAS-Nr.	Werttyp (Art der Exposition)	Zu überwachende Parameter	Grundlage
Rückstandsöle (Erdöl), mit Wasserstoff behandelte	64742-57-0	AGW (Dampf und Aerosole)	5 mg/m ³	DE TRGS 900 (2018-06-07)
Spitzenbegrenzung: Überschreitungsfaktor (Kategorie): 4;(II)				
Weitere Information: Ein Risiko der Fruchtschädigung braucht bei Einhaltung des Arbeitsplatzgrenzwertes und des biologischen Grenzwertes (BGW) nicht befürchtet zu werden				
O,O,O-Triphenylthiophosphat	597-82-0	AGW (Einatembare Fraktion)	20 mg/m ³	DE TRGS 900 (2021-07-02)
Spitzenbegrenzung: Überschreitungsfaktor (Kategorie): 2;(II)				

Abgeleitete Expositionshöhe ohne Beeinträchtigung (DNEL) gemäß Verordnung (EG) Nr. 1907/2006:

Stoffname	Anwendungsbereich	Expositionsweg	Mögliche Gesundheitsschäden	Wert
Rückstandsöle (Erdöl), mit Wasserstoff behandelte	Arbeitnehmer	Einatmung	Langzeit - systemische Effekte	2,7 mg/m ³
	Arbeitnehmer	Einatmung	Akut - systemische Effekte	5,6 mg/m ³
	Arbeitnehmer	Hautkontakt	Langzeit - systemische Effekte	1 mg/kg
Dilithiumazelat	Arbeitnehmer	Haut	Langzeit - systemische Effekte	13,5 mg/kg Körpergewicht/Tag
	Arbeitnehmer	Haut	Langzeit - lokale Effekte	0,172 mg/cm ²
Molybdän, Bis(dibutylcarbamodithioato)di-μ-oxodioxidi-, sulfuriert	Arbeitnehmer	Hautkontakt	Langzeit - systemische Effekte	14 mg/kg
	Arbeitnehmer	Einatmung	Langzeit - systemische Effekte	49,3 mg/m ³
O,O,O-Triphenylthiophosphat	Arbeitnehmer	Einatmung	Langzeit - systemische Effekte	1,39 mg/m ³
	Arbeitnehmer	Hautkontakt	Langzeit - systemische Effekte	0,4 mg/kg
Bis(4-(1,1,3,3-tetramethylbutyl)phenyl)amin	Arbeitnehmer	Einatmung	Langzeit - systemische Effekte	4,11 mg/m ³
	Arbeitnehmer	Hautkontakt	Langzeit - systemische Effekte	1,17 mg/kg Körpergewicht

SICHERHEITSDATENBLATT

gemäß Verordnung (EG) Nr. 1907/2006 - DE
(Verordnung (EU) 2020/878 der Kommission)

KLÜBER
LUBRICATION

Klüberplex BEM 41-132

Version	Überarbeitet am:	Datum der letzten Ausgabe:	Druckdatum:
3.6	07.07.2022	24.08.2021 Datum der ersten Ausgabe: 06.08.2014	07.07.2022

				wicht/Tag
--	--	--	--	-----------

Abgeschätzte Nicht-Effekt-Konzentration (PNEC) gemäß Verordnung (EG) Nr. 1907/2006:

Stoffname	Umweltkompartiment	Wert
Dilithiumazelat	Süßwasser	0,023 mg/l
	Meerwasser	0,002 mg/l
Molybdän, Bis(dibutylcarbamodithioato)di-μ- oxodioxodi-, sulfuriert	Süßwasser	0,1 mg/l
	Meerwasser	0,01 mg/l
O,O,O-Triphenylthiophosphat	Abwasserkläranlage	1 mg/l
	Boden	2,37 mg/l
Bis(4-(1,1,3,3- tetramethylbutyl)phenyl)amin	Süßwasser	0,00002 µg/l
	Meerwasser	0,000002 µg/l
	Süßwassersediment	0,00467 mg/kg
	Meeressediment	0,000467 mg/kg
	Boden	0,000934 mg/kg

8.2 Begrenzung und Überwachung der Exposition

Technische Schutzmaßnahmen

kein(e,er)

Persönliche Schutzausrüstung

Augenschutz : Schutzbrille mit Seitenschutz

Handschutz

Material : Nitrilkautschuk
Durchbruchzeit : > 10 min
Schutzindex : Klasse 1

Anmerkungen : Bei längerem oder wiederholtem Kontakt Handschuhe benutzen. Die Durchdringungszeit ist unter anderem abhängig von Material, Dichte und Ausführung des Handschuhs und muss daher im Einzelfall ermittelt werden.
Die ausgewählten Schutzhandschuhe müssen die Spezifikationen der EG-Richtlinie 2016/425 und die davon abgeleitete Norm EN 374 erfüllen.

Haut- und Körperschutz : Körperschutz gemäß dessen Typ, gemäß Konzentration und Menge der gefährlichen Stoffe und gemäß jeweiligem Arbeitsplatz auswählen.

Atemschutz : Nicht erforderlich; außer bei Aerosolbildung.

Filtertyp : Filtertyp P

Schutzmaßnahmen : Die Art der Schutzausrüstung muss je nach Konzentration und Menge des gefährlichen Stoffes am Arbeitsplatz ausgewählt werden.

SICHERHEITSDATENBLATT

gemäß Verordnung (EG) Nr. 1907/2006 - DE
(Verordnung (EU) 2020/878 der Kommission)



Klüberplex BEM 41-132

Version 3.6	Überarbeitet am: 07.07.2022	Datum der letzten Ausgabe: 24.08.2021 Datum der ersten Ausgabe: 06.08.2014	Druckdatum: 07.07.2022
----------------	--------------------------------	---	---------------------------

ABSCHNITT 9: Physikalische und chemische Eigenschaften

9.1 Angaben zu den grundlegenden physikalischen und chemischen Eigenschaften

Physikalischer Zustand	:	Paste
Farbe	:	gelb
Geruch	:	charakteristisch
Geruchsschwelle	:	Keine Daten verfügbar
Schmelzpunkt/Schmelzbereich	:	Keine Daten verfügbar
Siedepunkt/Siedebereich	:	Keine Daten verfügbar
Entzündbarkeit (fest, gasförmig)	:	Brennbare Feststoffe
Obere Explosionsgrenze / Obere Entzündbarkeitsgrenze	:	Keine Daten verfügbar
Untere Explosionsgrenze / Untere Entzündbarkeitsgrenze	:	Keine Daten verfügbar
Flammpunkt	:	Nicht anwendbar
Selbstentzündungstemperatur	:	Keine Daten verfügbar
Zersetzungstemperatur	:	Keine Daten verfügbar
pH-Wert	:	Nicht anwendbar
Viskosität		
Viskosität, dynamisch	:	Keine Daten verfügbar
Viskosität, kinematisch	:	Nicht anwendbar
Löslichkeit(en)		
Wasserlöslichkeit	:	unlöslich
Löslichkeit in anderen Lösungsmitteln	:	Keine Daten verfügbar
Verteilungskoeffizient: n-	:	Keine Daten verfügbar

SICHERHEITSDATENBLATT

gemäß Verordnung (EG) Nr. 1907/2006 - DE
(Verordnung (EU) 2020/878 der Kommission)

KLÜBER
LUBRICATION

Klüberplex BEM 41-132

Version 3.6	Überarbeitet am: 07.07.2022	Datum der letzten Ausgabe: 24.08.2021 Datum der ersten Ausgabe: 06.08.2014	Druckdatum: 07.07.2022
----------------	--------------------------------	---	---------------------------

Octanol/Wasser

Dampfdruck : < 0,001 hPa (20 °C)

Relative Dichte : 0,90 (20 °C)
Referenzsubstanz: Wasser
Der Wert ist berechnet.

Dichte : 0,90 g/cm³
(20 °C)

Schüttdichte : Keine Daten verfügbar

Relative Dampfdichte : Keine Daten verfügbar

9.2 Sonstige Angaben

Explosive Stoffe/Gemische : Nicht explosiv

Oxidierende Eigenschaften : Keine Daten verfügbar

Selbstentzündung : Keine Daten verfügbar

Verdampfungsgeschwindigkeit : Keine Daten verfügbar

Sublimationspunkt : Keine Daten verfügbar

ABSCHNITT 10: Stabilität und Reaktivität

10.1 Reaktivität

Keine besonders zu erwähnenden Gefahren.

10.2 Chemische Stabilität

Stabil unter normalen Bedingungen.

10.3 Möglichkeit gefährlicher Reaktionen

Gefährliche Reaktionen : Keine gefährlichen Reaktionen bekannt bei bestimmungsgemäßem Umgang.

10.4 Zu vermeidende Bedingungen

Zu vermeidende Bedingungen : Keine besonders zu erwähnenden Bedingungen.

10.5 Unverträgliche Materialien

Zu vermeidende Stoffe : Keine besonders zu erwähnenden Stoffe.

10.6 Gefährliche Zersetzungsprodukte

Keine Zersetzung bei bestimmungsgemäßer Lagerung und Anwendung.

SICHERHEITSDATENBLATT

gemäß Verordnung (EG) Nr. 1907/2006 - DE
(Verordnung (EU) 2020/878 der Kommission)

KLÜBER
LUBRICATION

Klüberplex BEM 41-132

Version	Überarbeitet am:	Datum der letzten Ausgabe:	Druckdatum:
3.6	07.07.2022	24.08.2021 Datum der ersten Ausgabe: 06.08.2014	07.07.2022

ABSCHNITT 11: Toxikologische Angaben

11.1 Angaben zu den Gefahrenklassen im Sinne der Verordnung (EG) Nr. 1272/2008

Akute Toxizität

Produkt:

Akute orale Toxizität : Schätzwert Akuter Toxizität: > 2.000 mg/kg
Methode: Rechenmethode

Akute inhalative Toxizität : Anmerkungen: Keine Informationen verfügbar.

Akute dermale Toxizität : Anmerkungen: Keine Informationen verfügbar.

Inhaltsstoffe:

Dilithiumazelat:

Akute orale Toxizität : LD50 (Ratte): > 300 mg/kg
Methode: OECD Prüfrichtlinie 420
GLP: ja

Akute dermale Toxizität : LD50 (Kaninchen): > 2.000 mg/kg
Bewertung: Der Stoff oder das Gemisch besitzt keine akute dermale Toxizität

Molybdän, Bis(dibutylcarbamodithioato)di-μ-oxodioxodi-, sulfuriert:

Akute orale Toxizität : LD50 (Ratte): > 2.000 mg/kg
Methode: OECD Prüfrichtlinie 420
GLP: ja
Bewertung: Der Stoff oder das Gemisch besitzt keine akute orale Toxizität

Akute inhalative Toxizität : LC50 (Ratte): > 34,4 mg/l
Expositionszeit: 4 h
Testatmosphäre: Staub/Nebel

Akute dermale Toxizität : LD50 (Kaninchen): > 10.000 mg/kg

Rückstandsöle (Erdöl), mit Wasserstoff behandelte:

Akute orale Toxizität : LD50 (Ratte): > 5.000 mg/kg
Methode: OECD Prüfrichtlinie 401

Akute dermale Toxizität : LD50 (Ratte): > 5.000 mg/kg
Methode: OECD Prüfrichtlinie 402

O,O,O-Triphenylthiophosphat:

Akute orale Toxizität : LD50 (Ratte): > 10.000 mg/kg
Methode: OECD Prüfrichtlinie 401

SICHERHEITSDATENBLATT

gemäß Verordnung (EG) Nr. 1907/2006 - DE
(Verordnung (EU) 2020/878 der Kommission)

KLÜBER
LUBRICATION

Klüberplex BEM 41-132

Version	Überarbeitet am:	Datum der letzten Ausgabe:	Druckdatum:
3.6	07.07.2022	24.08.2021 Datum der ersten Ausgabe: 06.08.2014	07.07.2022

Akute dermale Toxizität : LD50 (Ratte): > 2.000 mg/kg
Methode: OECD Prüfrichtlinie 402
Bewertung: Der Stoff oder das Gemisch besitzt keine akute dermale Toxizität
Anmerkungen: Bei dieser Dosierung wurde keine Mortalität festgestellt.

Ätz-/Reizwirkung auf die Haut

Produkt:

Anmerkungen : Keine Informationen verfügbar.

Inhaltsstoffe:

Dilithiumazelat:

Bewertung : Keine Hautreizung
Ergebnis : Keine Hautreizung

Molybdän, Bis(dibutylcarbamodithioato)di- μ -oxodioxodi-, sulfuriert:

Bewertung : Keine Hautreizung
Methode : OECD Prüfrichtlinie 439
Ergebnis : Keine Hautreizung
GLP : ja

Rückstandsöle (Erdöl), mit Wasserstoff behandelte:

Spezies : Kaninchen
Bewertung : Keine Hautreizung
Methode : OECD Prüfrichtlinie 404
Ergebnis : Keine Hautreizung

O,O,O-Triphenylthiophosphat:

Spezies : Kaninchen
Bewertung : Keine Hautreizung
Ergebnis : Keine Hautreizung

Schwere Augenschädigung/-reizung

Produkt:

Anmerkungen : Keine Informationen verfügbar.

Inhaltsstoffe:

Dilithiumazelat:

Spezies : Kaninchen
Bewertung : Keine Augenreizung
Ergebnis : Keine Augenreizung

Molybdän, Bis(dibutylcarbamodithioato)di- μ -oxodioxodi-, sulfuriert:

SICHERHEITSDATENBLATT

gemäß Verordnung (EG) Nr. 1907/2006 - DE
(Verordnung (EU) 2020/878 der Kommission)

KLÜBER
LUBRICATION

Klüberplex BEM 41-132

Version	Überarbeitet am:	Datum der letzten Ausgabe:	Druckdatum:
3.6	07.07.2022	24.08.2021 Datum der ersten Ausgabe: 06.08.2014	07.07.2022

Spezies	:	Kaninchen
Bewertung	:	Keine Augenreizung
Methode	:	OECD Prüfrichtlinie 405
Ergebnis	:	Keine Augenreizung
GLP	:	ja

Rückstandsöle (Erdöl), mit Wasserstoff behandelte:

Spezies	:	Kaninchen
Bewertung	:	Keine Augenreizung
Methode	:	OECD Prüfrichtlinie 405
Ergebnis	:	Keine Augenreizung

O,O,O-Triphenylthiophosphat:

Spezies	:	Kaninchen
Bewertung	:	Keine Augenreizung
Ergebnis	:	Keine Augenreizung

Sensibilisierung der Atemwege/Haut

Produkt:

Anmerkungen : Keine Informationen verfügbar.

Inhaltsstoffe:

Dilithiumazelat:

Bewertung	:	Verursacht keine Hautsensibilisierung.
Ergebnis	:	Verursacht keine Hautsensibilisierung.

Molybdän, Bis(dibutylcarbamodithioato)di- μ -oxodioxodi-, sulfuriert:

Spezies	:	Maus
Bewertung	:	Verursacht keine Sensibilisierung bei Labortieren.
Methode	:	OECD Prüfrichtlinie 429
Ergebnis	:	Verursacht keine Sensibilisierung bei Labortieren.
GLP	:	ja

Rückstandsöle (Erdöl), mit Wasserstoff behandelte:

Spezies	:	Meerschweinchen
Bewertung	:	Verursacht keine Hautsensibilisierung.
Methode	:	OECD Prüfrichtlinie 406
Ergebnis	:	Verursacht keine Hautsensibilisierung.

Bewertung	:	Verursacht keine Atemwegssensibilisierung.
Ergebnis	:	Verursacht keine Atemwegssensibilisierung.

O,O,O-Triphenylthiophosphat:

Bewertung	:	Verursacht keine Hautsensibilisierung.
-----------	---	--

SICHERHEITSDATENBLATT

gemäß Verordnung (EG) Nr. 1907/2006 - DE
(Verordnung (EU) 2020/878 der Kommission)

KLÜBER
LUBRICATION

Klüberplex BEM 41-132

Version	Überarbeitet am:	Datum der letzten Ausgabe:	Druckdatum:
3.6	07.07.2022	24.08.2021 Datum der ersten Ausgabe: 06.08.2014	07.07.2022

Keimzell-Mutagenität

Produkt:

Gentoxizität in vitro : Anmerkungen: Keine Daten verfügbar

Gentoxizität in vivo : Anmerkungen: Keine Daten verfügbar

Inhaltsstoffe:

Molybdän, Bis(dibutylcarbamodithioato)di- μ -oxodioxodi-, sulfuriert:

Keimzell-Mutagenität- Bewertung : Tests mit Bakterien- oder Säugetierzellkulturen ergaben keinen Hinweis auf mutagene Wirkung.

Karzinogenität

Produkt:

Anmerkungen : Keine Daten verfügbar

Inhaltsstoffe:

Rückstandsöle (Erdöl), mit Wasserstoff behandelte:

Karzinogenität - Bewertung : Nicht als krebserzeugendes Produkt für den Menschen einstuft.

Reproduktionstoxizität

Produkt:

Wirkung auf die Fruchtbarkeit : Anmerkungen: Keine Daten verfügbar

Effekte auf die Fötusentwicklung : Anmerkungen: Keine Daten verfügbar

Inhaltsstoffe:

Molybdän, Bis(dibutylcarbamodithioato)di- μ -oxodioxodi-, sulfuriert:

Reproduktionstoxizität - Bewertung : - Fertilität -
Keine Reproduktionstoxizität

Spezifische Zielorgan-Toxizität bei einmaliger Exposition

Inhaltsstoffe:

Dilithiummazelat:

Bewertung : Der Stoff oder das Gemisch ist nicht als zielorgantoxisch, einmalige Exposition, eingestuft.

SICHERHEITSDATENBLATT

gemäß Verordnung (EG) Nr. 1907/2006 - DE
(Verordnung (EU) 2020/878 der Kommission)

KLÜBER
LUBRICATION

Klüberplex BEM 41-132

Version	Überarbeitet am:	Datum der letzten Ausgabe:	Druckdatum:
3.6	07.07.2022	24.08.2021 Datum der ersten Ausgabe: 06.08.2014	07.07.2022

Spezifische Zielorgan-Toxizität bei wiederholter Exposition

Inhaltsstoffe:

Dilithiumazelat:

Bewertung : Der Stoff oder das Gemisch ist nicht als zielorgantoxisch, wiederholte Exposition, eingestuft.

Toxizität bei wiederholter Verabreichung

Produkt:

Anmerkungen : Keine Informationen verfügbar.

Aspirationstoxizität

Produkt:

Keine Informationen verfügbar.

Inhaltsstoffe:

Dilithiumazelat:

Keine Einstufung in Bezug auf Aspirationstoxizität

Molybdän, Bis(dibutylcarbomodithioato)di- μ -oxodioxodi-, sulfuriert:

Keine Einstufung in Bezug auf Aspirationstoxizität

Rückstandsöle (Erdöl), mit Wasserstoff behandelte:

Keine Einstufung in Bezug auf Aspirationstoxizität

O,O,O-Triphenylthiophosphat:

Keine Einstufung in Bezug auf Aspirationstoxizität

11.2 Angaben über sonstige Gefahren

Endokrinschädliche Eigenschaften

Produkt:

Bewertung : Der Stoff/dieses Gemisch enthält keine Bestandteile, die gemäß REACH Artikel 57(f) oder der delegierten Verordnung (EU) 2017/2100 der Kommission oder der delegierten Verordnung (EU) 2018/605 der Kommission in Mengen von 0,1 % oder mehr endokrinschädliche Eigenschaften aufweisen.

Weitere Information

Produkt:

Anmerkungen : Die gegebenen Informationen beruhen auf Daten, die von den Bestandteilen und der Toxizität ähnlicher Produkte stammen.

SICHERHEITSDATENBLATT

gemäß Verordnung (EG) Nr. 1907/2006 - DE
(Verordnung (EU) 2020/878 der Kommission)

KLÜBER
LUBRICATION

Klüberplex BEM 41-132

Version 3.6	Überarbeitet am: 07.07.2022	Datum der letzten Ausgabe: 24.08.2021 Datum der ersten Ausgabe: 06.08.2014	Druckdatum: 07.07.2022
----------------	--------------------------------	---	---------------------------

ABSCHNITT 12: Umweltbezogene Angaben

12.1 Toxizität

Produkt:

Toxizität gegenüber Fischen : Anmerkungen: Keine Daten verfügbar

Toxizität gegenüber Daphnien und anderen wirbellosen Wassertieren : Anmerkungen: Keine Daten verfügbar

Toxizität gegenüber Algen/Wasserpflanzen : Anmerkungen: Keine Daten verfügbar

Toxizität bei Mikroorganismen : Anmerkungen: Keine Daten verfügbar

Inhaltsstoffe:

Dilithiumazelat:

Toxizität gegenüber Fischen : LC50 (Oncorhynchus mykiss (Regenbogenforelle)): > 100 mg/l
Expositionszeit: 96 h

Toxizität gegenüber Daphnien und anderen wirbellosen Wassertieren : EC50 (Daphnia magna (Großer Wasserfloh)): > 100 mg/l
Expositionszeit: 48 h

Molybdän, Bis(dibutylcarbamodithioato)di-μ-oxodioxodi-, sulfuriert:

Toxizität gegenüber Daphnien und anderen wirbellosen Wassertieren : EC50 (Daphnia magna (Großer Wasserfloh)): > 100 mg/l
Expositionszeit: 48 h
Art des Testes: semistatischer Test

Toxizität gegenüber Algen/Wasserpflanzen : EC50 (Pseudokirchneriella subcapitata (Selenastrum capricornutum)): > 100 mg/l
Expositionszeit: 72 h
Art des Testes: statischer Test

Beurteilung Ökotoxizität

Chronische aquatische Toxizität : Kann für Wasserorganismen schädlich sein, mit langfristiger Wirkung.

Rückstandsöle (Erdöl), mit Wasserstoff behandelte:

Toxizität gegenüber Fischen : LC50 (Pimephales promelas (fettköpfige Elritze)): > 100 mg/l
Expositionszeit: 96 h
Art des Testes: statischer Test

SICHERHEITSDATENBLATT

gemäß Verordnung (EG) Nr. 1907/2006 - DE
(Verordnung (EU) 2020/878 der Kommission)

KLÜBER
LUBRICATION

Klüberplex BEM 41-132

Version 3.6	Überarbeitet am: 07.07.2022	Datum der letzten Ausgabe: 24.08.2021 Datum der ersten Ausgabe: 06.08.2014	Druckdatum: 07.07.2022
----------------	--------------------------------	---	---------------------------

Toxizität gegenüber Daphnien und anderen wirbellosen Wassertieren : EC50 (Daphnia magna (Großer Wasserfloh)): > 10.000 mg/l
Expositionszeit: 48 h
Art des Testes: Immobilisierung

O,O,O-Triphenylthiophosphat:

Toxizität gegenüber Fischen : LC50 (Brachydanio rerio (Zebraabräbling)): > 100 mg/l
Expositionszeit: 96 h
Methode: OECD Prüfrichtlinie 203

Toxizität gegenüber Daphnien und anderen wirbellosen Wassertieren : EC50 (Daphnia magna (Großer Wasserfloh)): > 100 mg/l
Expositionszeit: 48 h
Art des Testes: Immobilisierung
Methode: OECD- Prüfrichtlinie 202

Toxizität gegenüber Algen/Wasserpflanzen : EC50 (Desmodesmus subspicatus (Grünalge)): > 100 mg/l
Expositionszeit: 72 h
Methode: OECD- Prüfrichtlinie 201

Toxizität bei Mikroorganismen : EC50 (Belebtschlamm): > 100 mg/l
Expositionszeit: 3 h
Methode: OECD- Prüfrichtlinie 209

Toxizität gegenüber Daphnien und anderen wirbellosen Wassertieren (Chronische Toxizität) : NOELR: 5,5 mg/l
Expositionszeit: 22 d
Spezies: Daphnia magna (Großer Wasserfloh)
Art des Testes: semistatischer Test

12.2 Persistenz und Abbaubarkeit

Produkt:

Biologische Abbaubarkeit : Anmerkungen: Keine Daten verfügbar

Physikalisch-chemische Beseitigung : Anmerkungen: Keine Daten verfügbar

Inhaltsstoffe:

Molybdän, Bis(dibutylcarbamodithioato)di-μ-oxodioxodi-, sulfuriert:

Biologische Abbaubarkeit : Ergebnis: Nicht leicht biologisch abbaubar.
Biologischer Abbau: 0 %
Expositionszeit: 28 d
Methode: OECD- Prüfrichtlinie 301
GLP: ja

Rückstandsöle (Erdöl), mit Wasserstoff behandelte:

Biologische Abbaubarkeit : Ergebnis: Nicht leicht biologisch abbaubar

O,O,O-Triphenylthiophosphat:

Biologische Abbaubarkeit : Ergebnis: Nicht leicht biologisch abbaubar

SICHERHEITSDATENBLATT

gemäß Verordnung (EG) Nr. 1907/2006 - DE
(Verordnung (EU) 2020/878 der Kommission)

KLÜBER
LUBRICATION

Klüberplex BEM 41-132

Version	Überarbeitet am:	Datum der letzten Ausgabe:	Druckdatum:
3.6	07.07.2022	24.08.2021 Datum der ersten Ausgabe: 06.08.2014	07.07.2022

12.3 Bioakkumulationspotenzial

Produkt:

Bioakkumulation : Anmerkungen: Diese Mischung enthält keine Substanzen, die persistent, bioakkumulierbar und toxisch sind (PBT).
Diese Mischung enthält keine Substanzen, die sehr persistent und sehr bioakkumulierbar sind (vPvB).

Inhaltsstoffe:

Dilithiumazelat:

Bioakkumulation : Biokonzentrationsfaktor (BCF): 3,0

Verteilungskoeffizient: n-
Octanol/Wasser : log Pow: -3,56

Molybdän, Bis(dibutylcarbamodithioato)di-μ-oxodioxodi-, sulfuriert:

Verteilungskoeffizient: n-
Octanol/Wasser : log Pow: 6,24 - 7,28

O,O,O-Triphenylthiophosphat:

Bioakkumulation : Anmerkungen: Aufgrund des Verteilungskoeffizienten n-
Oktanol/Wasser ist eine Anreicherung in Organismen möglich.

Verteilungskoeffizient: n-
Octanol/Wasser : log Pow: 5,1 (20 °C)

12.4 Mobilität im Boden

Produkt:

Mobilität : Anmerkungen: Keine Daten verfügbar

Verteilung zwischen den
Umweltkompartimenten : Anmerkungen: Keine Daten verfügbar

12.5 Ergebnisse der PBT- und vPvB-Beurteilung

Produkt:

Bewertung : Dieser Stoff/diese Mischung enthält keine Komponenten in
Konzentrationen von 0,1 % oder höher, die entweder als per-
sistent, bioakkumulierbar und toxisch (PBT) oder sehr persis-
tent und sehr bioakkumulierbar (vPvB) eingestuft sind.

Inhaltsstoffe:

O,O,O-Triphenylthiophosphat:

Bewertung : Diese Substanz ist nicht persistent, bioakkumulierbar und
toxisch (PBT).. Diese Substanz ist nicht sehr persistent und
sehr bioakkumulierbar (vPvB).

SICHERHEITSDATENBLATT

gemäß Verordnung (EG) Nr. 1907/2006 - DE
(Verordnung (EU) 2020/878 der Kommission)



Klüberplex BEM 41-132

Version	Überarbeitet am:	Datum der letzten Ausgabe:	Druckdatum:
3.6	07.07.2022	24.08.2021 Datum der ersten Ausgabe: 06.08.2014	07.07.2022

12.6 Endokrinschädliche Eigenschaften

Produkt:

Bewertung : Der Stoff/dieses Gemisch enthält keine Bestandteile, die gemäß REACH Artikel 57(f) oder der delegierten Verordnung (EU) 2017/2100 der Kommission oder der delegierten Verordnung (EU) 2018/605 der Kommission in Mengen von 0,1 % oder mehr endokrinschädliche Eigenschaften aufweisen.

12.7 Andere schädliche Wirkungen

Produkt:

Sonstige ökologische Hinweise : Angaben zur Ökologie liegen nicht vor.

ABSCHNITT 13: Hinweise zur Entsorgung

13.1 Verfahren der Abfallbehandlung

Produkt : Das Eindringen des Produkts in die Kanalisation, in Wasserläufe oder in den Erdboden soll verhindert werden.

Die Abfallschlüsselnummer soll vom Verbraucher, aufgrund des Verwendungszwecks des Produkts, festgelegt werden.

Verunreinigte Verpackungen : Nicht ordnungsgemäß entleerte Gebinde sind wie das ungebrauchte Produkt zu entsorgen.
Abfall oder verbrauchte Behälter gemäß örtlichen Vorschriften entsorgen.

Die folgenden Abfallschlüsselnummern sind nur als Empfehlung gedacht:

Abfallschlüssel-Nr. : gebrauchtes Produkt, nicht gebrauchtes Produkt
12 01 12*, gebrauchte Wachse und Fette

ungereinigte Verpackung
15 01 10, Verpackungen, die Rückstände gefährlicher Stoffe enthalten oder durch gefährliche Stoffe verunreinigt sind

ABSCHNITT 14: Angaben zum Transport

14.1 UN-Nummer oder ID-Nummer

ADN : Nicht als Gefahrgut eingestuft

ADR : Nicht als Gefahrgut eingestuft

SICHERHEITSDATENBLATT

gemäß Verordnung (EG) Nr. 1907/2006 - DE
(Verordnung (EU) 2020/878 der Kommission)



Klüberplex BEM 41-132

Version 3.6	Überarbeitet am: 07.07.2022	Datum der letzten Ausgabe: 24.08.2021 Datum der ersten Ausgabe: 06.08.2014	Druckdatum: 07.07.2022
----------------	--------------------------------	---	---------------------------

RID	:	Nicht als Gefahrgut eingestuft
IMDG	:	Nicht als Gefahrgut eingestuft
IATA	:	Nicht als Gefahrgut eingestuft

14.2 Ordnungsgemäße UN-Versandbezeichnung

ADN	:	Nicht als Gefahrgut eingestuft
ADR	:	Nicht als Gefahrgut eingestuft
RID	:	Nicht als Gefahrgut eingestuft
IMDG	:	Nicht als Gefahrgut eingestuft
IATA	:	Nicht als Gefahrgut eingestuft

14.3 Transportgefahrenklassen

ADN	:	Nicht als Gefahrgut eingestuft
ADR	:	Nicht als Gefahrgut eingestuft
RID	:	Nicht als Gefahrgut eingestuft
IMDG	:	Nicht als Gefahrgut eingestuft
IATA	:	Nicht als Gefahrgut eingestuft

14.4 Verpackungsgruppe

ADN	:	Nicht als Gefahrgut eingestuft
ADR	:	Nicht als Gefahrgut eingestuft
RID	:	Nicht als Gefahrgut eingestuft
IMDG	:	Nicht als Gefahrgut eingestuft
IATA (Fracht)	:	Nicht als Gefahrgut eingestuft
IATA (Passagier)	:	Nicht als Gefahrgut eingestuft

14.5 Umweltgefahren

ADN	:	Nicht als Gefahrgut eingestuft
ADR	:	Nicht als Gefahrgut eingestuft
RID	:	Nicht als Gefahrgut eingestuft
IMDG	:	Nicht als Gefahrgut eingestuft

14.6 Besondere Vorsichtsmaßnahmen für den Verwender

Nicht anwendbar

14.7 Massengutbeförderung auf dem Seeweg gemäß IMO-Instrumenten

Anmerkungen : Auf Produkt im Lieferzustand nicht zutreffend.

SICHERHEITSDATENBLATT

gemäß Verordnung (EG) Nr. 1907/2006 - DE
(Verordnung (EU) 2020/878 der Kommission)



Klüberplex BEM 41-132

Version	Überarbeitet am:	Datum der letzten Ausgabe:	Druckdatum:
3.6	07.07.2022	24.08.2021 Datum der ersten Ausgabe: 06.08.2014	07.07.2022

ABSCHNITT 15: Rechtsvorschriften

15.1 Vorschriften zu Sicherheit, Gesundheits- und Umweltschutz/spezifische Rechtsvorschriften für den Stoff oder das Gemisch

- REACH - Beschränkungen der Herstellung, des Inverkehrbringens und der Verwendung bestimmter gefährlicher Stoffe, Gemische und Erzeugnisse (Anhang XVII) : Nicht anwendbar
- REACH - Liste der für eine Zulassung in Frage kommenden besonders besorgniserregenden Stoffe (Artikel 59).
(EU SVHC) : Dieses Produkt enthält keine besonders besorgniserregenden Stoffe (REACH-Verordnung (EG) Nr. 1907/2006, Artikel 57).
- REACH - Verzeichnis der zulassungspflichtigen Stoffe (Anhang XIV)
(EU. REACH-Annex XIV) : Nicht anwendbar
- Verordnung (EG) Nr. 1005/2009 über Stoffe, die zum Abbau der Ozonschicht führen
(EC 1005/2009) : Nicht anwendbar
- Verordnung (EU) 2019/1021 über persistente organische Schadstoffe (Neufassung)
(EU POP) : Nicht anwendbar
- Verordnung (EG) Nr. 649/2012 des Europäischen Parlaments und des Rates über die Aus- und Einfuhr gefährlicher Chemikalien
(EU PIC) : Nicht anwendbar
- Seveso III: Richtlinie 2012/18/EU des Europäischen Parlaments und des Rates zur Beherrschung der Gefahren schwerer Unfälle mit gefährlichen Stoffen. : Nicht anwendbar
- Wassergefährdungsklasse : WGK 1 schwach wassergefährdend
Einstufung nach AwSV, Anlage 1 (5.2)
- TA Luft : Gesamtstaub:
Sonstige: 17,96 %
- Staubförmige anorganische Stoffe:
Nicht anwendbar
Dampf- oder gasförmige anorganische Stoffe:
Nicht anwendbar
Organische Stoffe:
Anteil Klasse 1: < 0,01 %
Sonstige: 82,04 %
- Krebserzeugende Stoffe:
Nicht anwendbar

SICHERHEITSDATENBLATT

gemäß Verordnung (EG) Nr. 1907/2006 - DE
(Verordnung (EU) 2020/878 der Kommission)



Klüberplex BEM 41-132

Version	Überarbeitet am:	Datum der letzten Ausgabe: 24.08.2021	Druckdatum:
3.6	07.07.2022	Datum der ersten Ausgabe: 06.08.2014	07.07.2022

Erbgutverändernd:
Nicht anwendbar
Reproduktionstoxisch:
Nicht anwendbar

Flüchtige organische Verbindungen : Richtlinie 2010/75/EU des Europäischen Parlaments und des Rates vom 24. November 2010 über Industrieemissionen (integrierte Vermeidung und Verminderung der Umweltverschmutzung)
Nicht anwendbar

15.2 Stoffsicherheitsbeurteilung

Keine Informationen verfügbar.

ABSCHNITT 16: Sonstige Angaben

Volltext der H-Sätze

H302 : Gesundheitsschädlich bei Verschlucken.
H413 : Kann für Wasserorganismen schädlich sein, mit langfristiger Wirkung.

Volltext anderer Abkürzungen

Anmerkung L : Die harmonisierte Einstufung als karzinogen wird vorgenommen, es sei denn, es kann nachgewiesen werden, dass der Stoff weniger als 3 % Dimethylsulfoxid-Extrakt, gemessen nach dem Verfahren IP 346 („Bestimmung der polyzyklischen Aromate in nicht verwendeten Schmierölen und asphaltenfreien Erdölfractionen - Dimethylsulfoxid-Extraktion- Brechungsindex-Methode“, Institute of Petroleum, London), enthält; in diesem Fall ist auch für diese Gefahrenklasse eine Einstufung nach Titel II dieser Verordnung vorzunehmen.

DE TRGS 900 : Deutschland. TRGS 900 - Arbeitsplatzgrenzwerte
DE TRGS 900 / AGW : Arbeitsplatzgrenzwert

ADN - Europäisches Übereinkommen über die internationale Beförderung gefährlicher Güter auf Binnenwasserstrassen; ADR - Übereinkommen über die internationale Beförderung gefährlicher Güter auf der Straße; AIIC - Australisches Verzeichnis von Industriechemikalien; ASTM - Amerikanische Gesellschaft für Werkstoffprüfung; bw - Körpergewicht; CLP - Verordnung über die Einstufung, Kennzeichnung und Verpackung von Stoffen, Verordnung (EG) Nr. 1272/2008; CMR - Karzinogener, mutagener oder reproduktiver Giftstoff; DIN - Norm des Deutschen Instituts für Normung; DSL - Liste heimischer Substanzen (Kanada); ECHA - Europäische Chemikalienbehörde; EC-Number - Nummer der Europäischen Gemeinschaft; ECx - Konzentration verbunden mit x % Reaktion; ELx - Beladungsrate verbunden mit x % Reaktion; EmS - Notfallplan; ENCS - Vorhandene und neue chemische Substanzen (Japan); ErCx - Konzentration verbunden mit x % Wachstumsgeschwindigkeit; GHS - Global harmonisiertes System; GLP - Gute Laborpraxis;

SICHERHEITSDATENBLATT

gemäß Verordnung (EG) Nr. 1907/2006 - DE
(Verordnung (EU) 2020/878 der Kommission)



Klüberplex BEM 41-132

Version	Überarbeitet am:	Datum der letzten Ausgabe: 24.08.2021	Druckdatum:
3.6	07.07.2022	Datum der ersten Ausgabe: 06.08.2014	07.07.2022

IARC - Internationale Krebsforschungsagentur; IATA - Internationale Luftverkehrs-Vereinigung; IBC - Internationaler Code für den Bau und die Ausrüstung von Schiffen zur Beförderung gefährlicher Chemikalien als Massengut; IC50 - Halbmaximale Hemmstoffkonzentration; ICAO - Internationale Zivilluftfahrt-Organisation; IECSC - Verzeichnis der in China vorhandenen chemischen Substanzen; IMDG - Code – Internationaler Code für die Beförderung gefährlicher Güter mit Seeschiffen; IMO - Internationale Seeschiffahrtsorganisation; ISHL - Gesetz- über Sicherheit und Gesundheitsschutz am Arbeitsplatz (Japan); ISO - Internationale Organisation für Normung; KECI - Verzeichnis der in Korea vorhandenen Chemikalien; LC50 - Lethale Konzentration für 50 % einer Versuchspopulation; LD50 - Lethale Dosis für 50 % einer Versuchspopulation (mittlere lethale Dosis); MARPOL - Internationales Übereinkommen zur Verhütung der Meeresverschmutzung durch Schiffe; n.o.s. - nicht anderweitig genannt; NO(A)EC - Konzentration, bei der keine (schädliche) Wirkung erkennbar ist; NO(A)EL - Dosis, bei der keine (schädliche) Wirkung erkennbar ist; NOELR - Keine erkennbare Effektladung; NZIoC - Neuseeländisches Chemikalienverzeichnis; OECD - Organisation für wirtschaftliche Zusammenarbeit und Entwicklung; OPPTS - Büro für chemische Sicherheit und Verschmutzungsverhütung (OSCPP); PBT - Persistente, bioakkumulierbare und toxische Substanzen; PICCS - Verzeichnis der auf den Philippinen vorhandenen Chemikalien und chemischen Substanzen; (Q)SAR - (Quantitative) Struktur-Wirkungsbeziehung; REACH - Verordnung (EG) Nr. 1907/2006 des Europäischen Parlaments und des Rats bezüglich der Registrierung, Bewertung, Genehmigung und Restriktion von Chemikalien; RID - Regelung zur internationalen Beförderung gefährlicher Güter im Schienenverkehr; SADT - Selbstbeschleunigende Zersetzungstemperatur; SDS - Sicherheitsdatenblatt; SVHC - besonders besorgniserregender Stoff; TCSI - Verzeichnis der in Taiwan vorhandenen chemischen Substanzen; TECI - Thailand Lagerbestand Vorhandener Chemikalien; TRGS - Technischen Regeln für Gefahrstoffe; TSCA - Gesetz zur Kontrolle giftiger Stoffe (Vereinigte Staaten); UN - Vereinte Nationen; vPvB - Sehr persistent und sehr bioakkumulierbar

Weitere Information

Dieses Sicherheitsdatenblatt gilt nur für original verpackte und bezeichnete Ware. Die enthaltenen Informationen dürfen ohne unsere ausdrückliche schriftliche Genehmigung nicht vervielfältigt oder verändert werden. Jegliche Weiterleitung dieses Dokuments ist nur in dem gesetzlich geforderten Ausmaß gestattet. Eine darüberhinausgehende, insbesondere öffentliche, Verbreitung unserer Sicherheitsdatenblätter (z.B. als Download im Internet) ist ohne unsere ausdrückliche schriftliche Genehmigung nicht gestattet. Wir stellen unseren Kunden entsprechend den gesetzlichen Regelungen geänderte Sicherheitsdatenblätter zur Verfügung. Es liegt in der Verantwortung des Kunden, Sicherheitsdatenblätter und eventuelle Änderungen daran gemäß den gesetzlichen Vorgaben an seine eigenen Kunden, Mitarbeiter und sonstige Verwender des Produktes weiterzugeben. Für die Aktualität der Sicherheitsdatenblätter, die Verwender von Dritten erhalten, übernehmen wir keine Gewähr. Alle Informationen und Anweisungen in diesem Sicherheitsdatenblatt wurden nach bestem Wissen erstellt und basieren auf dem Stand der Technik am Tage der Herausgabe. Die gemachten Angaben sollen das Produkt im Hinblick auf die erforderlichen Sicherheitsmaßnahmen beschreiben; sie stellen keine Zusicherung von Eigenschaften oder Garantie der Eignung des Produktes für den Einzelfall dar und begründen kein vertragliches Rechtsverhältnis. Das Vorhandensein eines Sicherheitsdatenblatts für einen bestimmten Rechtsraum bedeutet nicht zwangsläufig, dass die Einfuhr oder die Verwendung innerhalb dieses Rechtsraumes gesetzlich zulässig ist. Bei Fragen wenden Sie sich bitte an Ihren zuständigen Vertriebskontakt oder den autorisierten Handelspartner.

SICHERHEITSDATENBLATT

Gemäß der EG Nr. 1907/2006 in der zum Datum dieses Sicherheitsdatenblatts geänderten Fassung

Shell Tellus S4 VX 32

Version	Überarbeitet am:	SDB-Nummer:	Datum der letzten Ausgabe: 19.01.2021
2.0	20.10.2022	800010030789	Druckdatum 21.10.2022

ABSCHNITT 1: Bezeichnung des Stoffs beziehungsweise des Gemischs und des Unternehmens

1.1 Produktidentifikator

Handelsname	:	Shell Tellus S4 VX 32
Produktnummer	:	001G4232
Eindeutiger	:	H0G0-W0FY-F00F-TAKU
Rezepturidentifikator (UFI)	:	

1.2 Relevante identifizierte Verwendungen des Stoffs oder Gemischs und Verwendungen, von denen abgeraten wird

Verwendung des Stoffs/des Gemisches	:	Hydrauliköl
Verwendungen, von denen abgeraten wird	:	Dieses Produkt darf ohne vorherige Befragung des Lieferanten nicht für andere als die in Abschnitt 1 empfohlenen Anwendungen verwendet werden.

1.3 Einzelheiten zum Lieferanten, der das Sicherheitsdatenblatt bereitstellt

Hersteller/Lieferant	:	Shell Deutschland GmbH Suhrenkamp 71-77 D-22335 Hamburg
Telefon	:	(+49) 40 6324-6255
Telefax	:	(+49) 40 6321-051
Kontakt für Sicherheitsdatenblatt	:	Bei Fragen zum Inhalt dieses Sicherheitsdatenblatt senden Sie bitte eine E-Mail an lubricantSDS@shell.com

1.4 Notrufnummer	:	(+49) 30 3068 6700 (Giftnotruf Berlin)
------------------	---	--

ABSCHNITT 2: Mögliche Gefahren

2.1 Einstufung des Stoffs oder Gemischs

Einstufung (VERORDNUNG (EG) Nr. 1272/2008)

Akute Toxizität, Kategorie 4, Einatmung	H332: Gesundheitsschädlich bei Einatmen.
Reizwirkung auf die Haut, Kategorie 2	H315: Verursacht Hautreizungen.
Langfristig (chronisch) gewässergefährdend, Kategorie 2	H411: Giftig für Wasserorganismen, mit langfristiger Wirkung.

SICHERHEITSDATENBLATT

Gemäß der EG Nr. 1907/2006 in der zum Datum dieses Sicherheitsdatenblatts geänderten Fassung

Shell Tellus S4 VX 32

Version	Überarbeitet am:	SDB-Nummer:	Datum der letzten Ausgabe:
2.0	20.10.2022	800010030789	19.01.2021
			Druckdatum 21.10.2022

2.2 Kennzeichnungselemente

Kennzeichnung (VERORDNUNG (EG) Nr. 1272/2008)

Gefahrenpiktogramme :



Signalwort : Achtung

Gefahrenhinweise :

- PHYSIKALISCHE GEFAHREN:
 - Nicht als physikalische Gefahr nach den CLP-Kriterien eingestuft.
- GESUNDHEITSGEFAHREN:
 - H332 Gesundheitsschädlich bei Einatmen.
 - H315 Verursacht Hautreizungen.
- UMWELTGEFAHREN:
 - H411 Giftig für Wasserorganismen, mit langfristiger Wirkung.

Sicherheitshinweise : **Prävention:**

- P261 Einatmen von Staub/ Rauch/ Gas/ Nebel/ Dampf/ Aerosol vermeiden.
- P264 Nach Gebrauch Hände gründlich waschen.
- P273 Freisetzung in die Umwelt vermeiden.
- P280 Schutzhandschuhe/ Schutzkleidung/ Augenschutz/ Gesichtsschutz tragen.

Reaktion:

- P312 Bei Unwohlsein eine GIFTNOTZENTRALE/einen Arzt anrufen.

Lagerung:

- Keine Sicherheitshinweise (P-Sätze).

Entsorgung:

- P501 Inhalt/ Behälter einer anerkannten Abfallentsorgungsanlage zuführen.

Gefahrenbestimmende Komponente(n) zur Etikettierung:
Enthält destillate (Erdoel), mit Wasserstoff behandelte mittlere.

2.3 Sonstige Gefahren

Diese Mischung enthält keine REACH-registrierten Stoffe, die als PBT oder vPvB klassifiziert sind.

Altöl kann schädliche Verunreinigungen enthalten.
Hochdruckeinspritzung unter die Haut kann zu schweren Schäden einschließlich örtlicher Nekrosen führen.
Nicht als entzündlich eingestuft, aber brennbar.

SICHERHEITSDATENBLATT

Gemäß der EG Nr. 1907/2006 in der zum Datum dieses Sicherheitsdatenblatts geänderten Fassung

Shell Tellus S4 VX 32

Version 2.0 Überarbeitet am: 20.10.2022 SDB-Nummer: 800010030789 Datum der letzten Ausgabe: 19.01.2021
Druckdatum 21.10.2022

ABSCHNITT 3: Zusammensetzung/Angaben zu Bestandteilen

3.2 Gemische

Chemische Charakterisierung : Gemisch aus Erdöldestillaten und Additiven.
Hochraffinierte Mineralöle.
Das hochraffinierte Mineralöl ist ausschließlich als Additiveverdünner vorhanden.
Das hochraffinierte Mineralöl enthält nach IP 346 einen Dimethylsulfoxid (DMSO)-extrahierbaren Anteil von weniger als 3 % (w/w).
Einstufung basierend auf einem DMSO-Extraktgehalt von < 3 % (Verordnung (EC) 1272/2008, Anhang VI, Teil 3, Anmerkung L).

Inhaltsstoffe

Chemische Bezeichnung	CAS-Nr. EG-Nr. INDEX-Nr. Registrierungsnummer	Einstufung	Konzentration (% w/w)
Destillate (Erdoel), mit Wasserstoff behandelte mittlere	64742-46-7 265-148-2 649-221-00-X 01-2119489867-12	Asp. Tox. 1; H304 Skin Irrit. 2; H315 Acute Tox. 4; H332 Aquatic Chronic 2; H411 M-Faktor (Akute aquatische Toxizität): 1 M-Faktor (Chronische aquatische Toxizität): 1	60 - 80
Phenol, isopropyliert, Phosphat (3:1) [Triphenylphosphat > 5%]	68937-41-7 273-066-3 01-2119535109-41	Repr. 2; H361 STOT RE 2; H373 Aquatic Chronic 1; H410 M-Faktor (Akute aquatische Toxizität): 1 M-Faktor (Chronische aquatische Toxizität): 10	0,1 - 0,9
Butyliertes hydroxytoluol	128-37-0 204-881-4 01-2119565113-46	Aquatic Chronic 1; H410 Aquatic Acute 1; H400	0,1 - 0,5

SICHERHEITSDATENBLATT

Gemäß der EG Nr. 1907/2006 in der zum Datum dieses Sicherheitsdatenblatts geänderten Fassung

Shell Tellus S4 VX 32

Version 2.0 Überarbeitet am: 20.10.2022 SDB-Nummer: 800010030789 Datum der letzten Ausgabe: 19.01.2021
Druckdatum 21.10.2022

		M-Faktor (Akute aquatische Toxizität): 1 M-Faktor (Chronische aquatische Toxizität): 1	
--	--	---	--

Die Erklärung der Abkürzungen finden Sie unter Abschnitt 16.

ABSCHNITT 4: Erste-Hilfe-Maßnahmen

4.1 Beschreibung der Erste-Hilfe-Maßnahmen

- Schutz der Ersthelfer : Ersthelfer müssen unbedingt geeignete persönliche Schutzausrüstung tragen, die für den Vorfall, die Verletzung und die Umgebung angemessen ist.
- Nach Einatmen : Notfallnummer für Ihren Standort/Ihre Einrichtung anrufen.
- Person an die frische Luft bringen. Versuchen Sie nie, einem Betroffenen zu helfen, ohne dass Sie einen geeigneten Atemschutz tragen. Wenn das Opfer Schwierigkeiten hat zu atmen, ein Engegefühl im Brustraum verspürt, ihm schwindlig ist, es erbricht oder nicht ansprechbar ist, geben Sie zur Atemunterstützung 100 % Sauerstoff oder führen Sie bei Bedarf eine Herz-Lungen-Reanimation durch und bringen Sie den Betroffenen in die nächste medizinische Einrichtung.
- Nach Hautkontakt : Verschmutzte Kleidung ausziehen. Sofort die Haut mit viel Wasser mindestens 15 Minuten spülen und anschließend mit Seife und Wasser waschen, wenn vorhanden. Wenn Rötung, Schwellung, Schmerzen und/oder Blasen auftreten, Arzt aufsuchen.
- Bei Verwendung von Hochdruckwerkzeugen kann es vorkommen, dass das Produkt unter die Haut injiziert wird. Sobald sich Verletzungen durch Hochdruckanwendungen ereignen, soll der Verunfallte sofort ein Krankenhaus aufsuchen. Nicht erst das Auftreten von Symptomen abwarten.
Auch wenn keine sichtbaren Verletzungen vorliegen, Arzt aufsuchen.
- Nach Augenkontakt : Auge mit reichlich Wasser ausspülen.
Eventuell vorhandene Kontaktlinsen nach Möglichkeit entfernen. Weiter ausspülen.
Bei anhaltender Reizung Arzt aufsuchen.

SICHERHEITSDATENBLATT

Gemäß der EG Nr. 1907/2006 in der zum Datum dieses Sicherheitsdatenblatts geänderten Fassung

Shell Tellus S4 VX 32

Version	Überarbeitet am:	SDB-Nummer:	Datum der letzten Ausgabe:
2.0	20.10.2022	800010030789	19.01.2021 Druckdatum 21.10.2022

Nach Verschlucken : Im Allgemeinen ist keine Behandlung erforderlich, außer es werden große Mengen geschluckt. Dann holen Sie jedoch medizinische Beratung ein.

4.2 Wichtigste akute und verzögert auftretende Symptome und Wirkungen

Symptome : Anzeichen und Symptome für Hautreizung können ein brennendes Gefühl, Rötung, Schwellung und/oder Blasen einschließen.
Zu den Anzeichen und Symptomen der Ölakne/Follikulitis kann die Entstehung von Mitessern und Pickeln in den exponierten Hautpartien zählen.
Das Verschlucken kann zu Übelkeit, Erbrechen und/oder Durchfall führen.

Örtliche Nekrosen zeigen sich an einem verzögerten Schmerzempfinden und Gewebeschädigungen wenige Stunden nach der Einspritzung.

4.3 Hinweise auf ärztliche Soforthilfe oder Spezialbehandlung

Behandlung : Ärztliche Hinweise:
Symptomatische Behandlung.
Auskünfte bei einem Arzt oder einer Giftzentrale einholen.
Hochdruckeinspritzverletzungen machen, um Gewebeschäden und Funktionsverlust zu minimieren, einen unverzüglichen chirurgischen Eingriff und evtl. eine Steroidtherapie notwendig.
Da die Eintrittswunden klein sind und die Schwere der eigentlichen Schädigung nicht widerspiegeln, ist unter Umständen eine chirurgische Untersuchung zur Ermittlung des Ausmaßes der Schädigung notwendig. Lokalanästhetika oder heiße Umschläge vermeiden, da sie zu Schwellungen, Gefäßkrämpfen und Blutleere führen können. Eine sofortige chirurgische Dekompression, Entfernung von nekrotischem Gewebe und Beseitigung von Fremdstoffen muss unter Vollnarkose geschehen, eine umfassende Untersuchung ist erforderlich.

ABSCHNITT 5: Maßnahmen zur Brandbekämpfung

5.1 Löschmittel

Geeignete Löschmittel : Schaum, Sprühwasser oder Wasserdampf.
Trockenlöschpulver, Kohlendioxid, Sand oder Erde sind nur bei kleinen Bränden einsetzbar.

Ungeeignete Löschmittel : Keinen scharfen Wasserstrahl verwenden.

5.2 Besondere vom Stoff oder Gemisch ausgehende Gefahren

Besondere Gefahren bei der Brandbekämpfung : Als gefährliche Verbrennungsprodukte können entstehen:
Komplexe Mischung aus festen und flüssigen Partikeln und

SICHERHEITSDATENBLATT

Gemäß der EG Nr. 1907/2006 in der zum Datum dieses Sicherheitsdatenblatts geänderten Fassung

Shell Tellus S4 VX 32

Version	Überarbeitet am:	SDB-Nummer:	Datum der letzten Ausgabe:
2.0	20.10.2022	800010030789	19.01.2021 Druckdatum 21.10.2022

Gasen, einschließlich
Bei unvollständiger Verbrennung kann Kohlenmonoxid freigesetzt werden.
Nicht identifizierte organische und anorganische Verbindungen.

5.3 Hinweise für die Brandbekämpfung

Besondere Schutzausrüstung für die Brandbekämpfung : Personen müssen angemessene persönliche Schutzausrüstung einschließlich Chemieschutzhandschuhen tragen. Wenn die Gefahr großflächigen Kontakts durch verschüttetes Material besteht, muss ein Chemieschutzanzug getragen werden. In der Nähe von Feuer in engen Räumen muss ein umluftunabhängiges Atemschutzgerät getragen werden. Wählen Sie Brandschutzkleidung, die entsprechenden Normen entspricht (z. B. in Europa: EN 469).

Spezifische Löschmethoden : Löschmaßnahmen auf die Umgebung abstimmen.

ABSCHNITT 6: Maßnahmen bei unbeabsichtigter Freisetzung

6.1 Personenbezogene Vorsichtsmaßnahmen, Schutzausrüstungen und in Notfällen anzuwendende Verfahren

Personenbezogene Vorsichtsmaßnahmen : 6.1.1 Für nicht für Notfälle geschultes Personal: Berührung mit den Augen und der Haut vermeiden.
6.1.2 Für Notfallpersonal: Berührung mit den Augen und der Haut vermeiden.

6.2 Umweltschutzmaßnahmen

Umweltschutzmaßnahmen : Angemessene Rückhaltemaßnahmen ergreifen, um eine Umweltverschmutzung zu vermeiden. Eindringen in das Abwassersystem, in Flüsse oder Oberflächengewässer durch Errichten von Sperren aus Sand bzw. Erde oder durch andere geeignete Absperurmaßnahmen verhindern.

6.3 Methoden und Material für Rückhaltung und Reinigung

Reinigungsverfahren : Rutschgefahr beim Verschütten. Unfälle vermeiden, unverzüglich reinigen.
Ausbreitung durch eine Sperre aus Sand, Erde oder anderem Rückhaltmaterial verhindern.
Flüssigkeit direkt oder in saugfähigem Material beseitigen.
Rückstand mit einem Adsorbens wie Erde, Sand oder einem anderen geeigneten Material aufsaugen und ordnungsgemäß entsorgen.

SICHERHEITSDATENBLATT

Gemäß der EG Nr. 1907/2006 in der zum Datum dieses Sicherheitsdatenblatts geänderten Fassung

Shell Tellus S4 VX 32

Version	Überarbeitet am:	SDB-Nummer:	Datum der letzten Ausgabe:
2.0	20.10.2022	800010030789	19.01.2021 Druckdatum 21.10.2022

6.4 Verweis auf andere Abschnitte

Für Hinweise zur Auswahl der persönlichen Schutzausrüstung siehe Abschnitt 8 dieses Sicherheitsdatenblattes., Für Hinweise zur Entsorgung siehe Abschnitt 13 dieses Sicherheitsdatenblattes.

ABSCHNITT 7: Handhabung und Lagerung

7.1 Schutzmaßnahmen zur sicheren Handhabung

- | | | |
|------------------------------|---|---|
| Technische Maßnahmen | : | Vorhandene Abluftanlagen verwenden, wenn Gefahr des Einatmens von Dämpfen, Nebeln oder Aerosolen besteht. Informationen in diesem Datenblatt als Grundlage zur Risikobeurteilung der Bedingungen vor Ort verwenden, um angemessene Maßnahmen für die sichere Handhabung, Lagerung und Entsorgung dieses Produkts festzulegen. |
| Hinweise zum sicheren Umgang | : | Längeren oder wiederholten Hautkontakt vermeiden. Einatmen von Dampf und/oder Nebel vermeiden. Beim Umgang mit dem Produkt in Fässern Sicherheitsschuhe tragen und geeignete Arbeitsgeräte verwenden. Ordnungsgemäße Entsorgung von kontaminierten Lappen oder Reinigungsutensilien, um Feuer zu verhindern. |
| Umfüllen | : | Bei allen Massenübertragungsvorgängen sollten geeignete Erdungs- und Verbindungsverfahren verwendet werden, um statische Aufladung zu vermeiden. |

7.2 Bedingungen zur sicheren Lagerung unter Berücksichtigung von Unverträglichkeiten

- | | | |
|--|---|--|
| Lagerklasse (TRGS 510) | : | 10, Brennbare Flüssigkeiten |
| Weitere Informationen zur Lagerbeständigkeit | : | Behälter dicht verschlossen halten und an kühlem, gut gelüfteten Ort lagern. Ordnungsgemäß gekennzeichnete und verschließbare Behälter verwenden. Muss in einem eingedämmten Bereich gelagert werden. Bei Raumtemperatur lagern.

In Abschnitt 15 finden Sie weitere Informationen über die gesetzlich geregelten Verpackungs- und Lagervorschriften für dieses Produkt. |
| Verpackungsmaterial | : | Geeignetes Material: Für Behälter oder Behälterbeschichtung Weichstahl oder High-Density Polyethylen (HDPE) verwenden. Ungeeignetes Material: PVC. |
| Behälterhinweise | : | Polyethylenbehälter dürfen höheren Temperaturen aufgrund der Gefahr einer möglichen Verformung nicht ausgesetzt werden. |

7.3 Spezifische Endanwendungen

SICHERHEITSDATENBLATT

Gemäß der EG Nr. 1907/2006 in der zum Datum dieses Sicherheitsdatenblatts geänderten Fassung

Shell Tellus S4 VX 32

Version 2.0 Überarbeitet am: 20.10.2022 SDB-Nummer: 800010030789 Datum der letzten Ausgabe: 19.01.2021 Druckdatum 21.10.2022

Bestimmte Verwendung(en) : Nicht anwendbar

ABSCHNITT 8: Begrenzung und Überwachung der Exposition/Persönliche Schutzausrüstungen

8.1 Zu überwachende Parameter

Arbeitsplatzgrenzwerte

Inhaltsstoffe	CAS-Nr.	Werttyp (Art der Exposition)	Zu überwachende Parameter	Grundlage
Mineralölnebel	Nicht zugewiesen	TWA (einatembarer Anteil)	5 mg/m ³	US. ACGIH Threshold Limit Values
Butyliertes hydroxytoluol	128-37-0	AGW (Dampf und Aerosole, einatembare Fraktion)	10 mg/m ³	DE TRGS 900
Spitzenbegrenzung: Überschreitungsfaktor (Kategorie): 4;(II)				
Weitere Information: Ein Risiko der Fruchtschädigung braucht bei Einhaltung des Arbeitsplatzgrenzwertes und des biologischen Grenzwertes (BGW) nicht befürchtet zu werden				

Biologischer Arbeitsplatzgrenzwert

Keine biologische Grenze zugewiesen.

8.2 Begrenzung und Überwachung der Exposition

Technische Schutzmaßnahmen

Der Umfang des Schutzes und die Arten der notwendigen Maßnahmen variieren in Abhängigkeit von den potenziellen Expositionsbedingungen. Arbeitsplatzüberwachung auf Basis einer Gefährdungsbeurteilung der örtlichen Gegebenheiten auswählen. Geeignete Maßnahmen beinhalten:

Angemessene Belüftung zur Steuerung der Konzentration in der Luft.

Wenn Material erhitzt oder versprüht wird oder sich Nebel bilden, kann eine höhere Konzentration in der Luft auftreten.

Allgemeine Angaben:

Verfahren zur sicheren Handhabung und Aufrechterhaltung der Schutzmaßnahmen festlegen. Mitarbeiter in Theorie und Praxis zu den Gefahren und Schutzmaßnahmen schulen, die für die routinemäßigen Arbeiten mit diesem Produkt relevant sind.

Ordnungsgemäße Auswahl, Tests und Wartung für Ausrüstung, die für Schutzmaßnahmen verwendet wird, sicherstellen, z. B. persönliche Schutzausrüstung, lokales Abluftsystem.

Systeme vor Öffnen oder Wartung der Ausrüstung herunterfahren.

Abläufe dicht verschlossen aufbewahren bis zur Entsorgung oder zur späteren Wiederverwertung.

Stets die bewährten Verfahren für persönliche Hygiene beachten, wie Händewaschen nach Umgang mit dem Material und vor den Essen, Trinken und/oder Rauchen. Arbeitskleidung und Schutzausrüstung regelmäßig waschen bzw. reinigen, um Kontaminanten zu entfernen.

SICHERHEITSDATENBLATT

Gemäß der EG Nr. 1907/2006 in der zum Datum dieses Sicherheitsdatenblatts geänderten Fassung

Shell Tellus S4 VX 32

Version	Überarbeitet am:	SDB-Nummer:	Datum der letzten Ausgabe:
2.0	20.10.2022	800010030789	19.01.2021 Druckdatum 21.10.2022

Kontaminierte Kleidungsstücke und Schuhe, die sich nicht reinigen lassen, entsorgen. Auf Ordnung und Sauberkeit achten.

Persönliche Schutzausrüstung

Diese Informationen werden in Übereinstimmung mit der PSA-Richtlinie (Richtlinie 89/686/EWG) und den Normen des Europäischen Komitees für Normung (CEN) bereitgestellt.

Persönliche Schutzausrüstung (PSA) entsprechend den nationalen Standards verwenden.

Augenschutz : Wenn das Material in der Weise gehandhabt wird, dass es in die Augen spritzen kann, wird ein entsprechender Augenschutz empfohlen.
gemäß EU-Standard EN 166.

Handschutz

Anmerkungen : Bei möglichem Hautkontakt mit dem Produkt bietet die Verwendung von Handschuhen (gemäß z.B. EN374, Europa oder F739, USA) aus folgenden Materialien ausreichenden Schutz: Handschuhe aus PVC, Neopren oder Nitrilkautschuk. Eignung und Haltbarkeit eines Handschuhs sind abhängig von der Verwendung, z. B. Häufigkeit und Dauer des Kontakts sowie der chemischen Beständigkeit des Handschuhmaterials. Stets Handschuhlieferanten konsultieren. Verschmutzte Handschuhe ersetzen. Persönliche Hautpflege ist Voraussetzung für einen effektiven Hautschutz. Schutzhandschuhe auf sauberen Händen tragen. Nach dem Gebrauch die Hände waschen und gründlich abtrocknen. Es wird empfohlen, eine nicht parfümierte Feuchtigkeitscreme zu verwenden. Bei dauerhafter Exposition raten wir zu Handschuhen mit einer Durchbruchzeit von über 240 Minuten, ideal mit > 480 Minuten, sofern vorhanden. Als Schutz gegen kurzzeitige Exposition / Spritzschutz bleibt die Empfehlung dieselbe, jedoch kann es sein, dass Handschuhe dieser Schutzklasse nicht verfügbar sind. In diesem Fall sind auch Handschuhe mit kürzerer Durchbruchzeit ausreichend, sofern alle Pflege- und Ersatzhinweise beachtet werden. Die Dicke der Handschuhe lässt keinen zuverlässigen Rückschluss auf ihre Widerstandsfähigkeit gegen eine bestimmte Chemikalie zu, da diese von der genauen Zusammensetzung des Handschuhmaterials abhängt. Abhängig von Hersteller und Modell der Handschuhe sollte deren Dicke normalerweise 0,35 mm übersteigen.

Haut- und Körperschutz : Chemikalienbeständige Handschuhe/ Stulpenhandschuhe, Stiefel und Schürze (bei Spritzgefahr).

Atemschutz : Bei normalem Umgang ist normalerweise kein Atemschutz notwendig.
Im Sinne einer guten Industriehygiene-Praxis Vorkehrungen

SICHERHEITSDATENBLATT

Gemäß der EG Nr. 1907/2006 in der zum Datum dieses Sicherheitsdatenblatts geänderten Fassung

Shell Tellus S4 VX 32

Version 2.0	Überarbeitet am: 20.10.2022	SDB-Nummer: 800010030789	Datum der letzten Ausgabe: 19.01.2021 Druckdatum 21.10.2022
----------------	--------------------------------	-----------------------------	--

gegen das Einatmen des Materials treffen.
Wenn technische Maßnahmen die Luftschadstoff-Konzentration nicht unter dem für den Arbeitsschutz kritischen Wert halten können, geeigneten Atemschutz unter Berücksichtigung der speziellen Arbeitsbedingungen und der jeweiligen gesetzlichen Vorschriften auswählen.
Mit Herstellern von Atemschutzgeräten abklären.
Wenn normale Filtersysteme geeignet sind, unbedingt die geeignete Kombination von Filter und Maske auswählen.
Einen Kombinationsfilter für Partikel, Gase und Dämpfe (Typ A/Typ P Siedepunkt > 65°C, 149°F; nach EN14387) verwenden.

ABSCHNITT 9: Physikalische und chemische Eigenschaften

9.1 Angaben zu den grundlegenden physikalischen und chemischen Eigenschaften

Physikalischer Zustand	:	flüssig
Farbe	:	farblos
Geruch	:	Leichter Kohlenwasserstoffgeruch
Geruchsschwelle	:	Keine Angaben verfügbar.
Pourpoint	:	Methode: Unspezifiziert Nicht anwendbar
Schmelzpunkt	:	Keine Angaben verfügbar.
Siedebeginn und Siedebereich	:	> 280 °Cgeschätzt
Entzündlichkeit	:	
Entzündbarkeit (fest, gasförmig)	:	Nicht anwendbar
Entzündbarkeit (Flüssigkeiten)	:	Nicht als entzündlich eingestuft, aber brennbar.
Untere Explosionsgrenze und obere Explosionsgrenze / Entflammbarkeitsgrenze	:	
Obere Explosionsgrenze / Obere Entzündbarkeitsgrenze	:	Typisch 10 %(V)
Untere Explosionsgrenze / Untere Entzündbarkeitsgrenze	:	Typisch 1 %(V)

SICHERHEITSDATENBLATT

Gemäß der EG Nr. 1907/2006 in der zum Datum dieses Sicherheitsdatenblatts geänderten Fassung

Shell Tellus S4 VX 32

Version 2.0	Überarbeitet am: 20.10.2022	SDB-Nummer: 800010030789	Datum der letzten Ausgabe: 19.01.2021 Druckdatum 21.10.2022
----------------	--------------------------------	-----------------------------	--

Flammpunkt	:	>= 100 °C Methode: EN ISO 2592
Zündtemperatur	:	> 320 °C
Zersetzungstemperatur	:	
Zersetzungstemperatur	:	Keine Angaben verfügbar.
pH-Wert	:	Nicht anwendbar
Viskosität	:	
Viskosität, dynamisch	:	Keine Angaben verfügbar.
Viskosität, kinematisch	:	28,8 - 35,2 mm ² /s (40,0 °C) Methode: ASTM D445
Löslichkeit(en)	:	
Wasserlöslichkeit	:	vernachlässigbar
Löslichkeit in anderen Lösungsmitteln	:	Keine Angaben verfügbar.
Verteilungskoeffizient: n-Octanol/Wasser	:	log Pow: > 6 (bezogen auf Informationen über vergleichbare Produkte)
Dampfdruck	:	< 0,5 Pa (20 °C) geschätzt
Relative Dichte	:	0,867 (15 °C)
Dichte	:	867 kg/m ³ (15,0 °C) Methode: DIN EN ISO 12185
Relative Dampfdichte	:	> 1 geschätzt

9.2 Sonstige Angaben

Explosive Stoffe/Gemische	:	Klassifizierungscode: nicht klassifiziert
Oxidierende Eigenschaften	:	Keine Angaben verfügbar.
Entzündbarkeit (Flüssigkeiten)	:	Nicht als entzündlich eingestuft, aber brennbar.
Verdampfungsgeschwindigkeit	:	Keine Angaben verfügbar.
t	:	
Leitfähigkeit	:	Es wird nicht erwartet, dass es sich bei diesem Material um einen statischen Akkumulator handelt.

SICHERHEITSDATENBLATT

Gemäß der EG Nr. 1907/2006 in der zum Datum dieses Sicherheitsdatenblatts geänderten Fassung

Shell Tellus S4 VX 32

Version	Überarbeitet am:	SDB-Nummer:	Datum der letzten Ausgabe:
2.0	20.10.2022	800010030789	19.01.2021 Druckdatum 21.10.2022

ABSCHNITT 10: Stabilität und Reaktivität

10.1 Reaktivität

Neben den in folgendem Unterabsatz aufgelisteten Gefahren durch Reaktivität gehen keine weiteren derartigen Gefahren vom Produkt aus.

10.2 Chemische Stabilität

Stabil.

Wenn Material vorschriftsgemäß gehandhabt und gelagert wird, ist keine gefährliche Reaktion zu erwarten.

10.3 Möglichkeit gefährlicher Reaktionen

Gefährliche Reaktionen : Reagiert mit starken Oxidationsmitteln.

10.4 Zu vermeidende Bedingungen

Zu vermeidende Bedingungen : Extreme Temperaturen und extremes Sonnenlicht.

10.5 Unverträgliche Materialien

Zu vermeidende Stoffe : Starke Oxidationsmittel.

10.6 Gefährliche Zersetzungsprodukte

Keine Zersetzung bei bestimmungsgemäßer Lagerung und Anwendung.

ABSCHNITT 11: Toxikologische Angaben

11.1 Angaben zu den Gefahrenklassen im Sinne der Verordnung (EG) Nr. 1272/2008

Angaben zu wahrscheinlichen Expositionswegen : Haut- und Augenkontakt sind die Hauptwege einer Exposition, auch wenn es zu einer Exposition durch zufällige Aufnahme kommen kann.

Akute Toxizität

Produkt:

Akute orale Toxizität : LD50 (Ratte): > 5.000 mg/kg
Anmerkungen: Geringe Toxizität:
Aufgrund der verfügbaren Daten sind die Einstufungskriterien nicht erfüllt.

Akute inhalative Toxizität : LC 50 (Ratte): > 1 - < 5 mg/l
Expositionszeit: 4 h
Anmerkungen: Gesundheitsschädlich bei Einatmen.

Akute dermale Toxizität : LD50 (Kaninchen): > 5.000 mg/kg
Anmerkungen: Geringe Toxizität:

SICHERHEITSDATENBLATT

Gemäß der EG Nr. 1907/2006 in der zum Datum dieses Sicherheitsdatenblatts geänderten Fassung

Shell Tellus S4 VX 32

Version	Überarbeitet am:	SDB-Nummer:	Datum der letzten Ausgabe: 19.01.2021
2.0	20.10.2022	800010030789	Druckdatum 21.10.2022

Aufgrund der verfügbaren Daten sind die Einstufungskriterien nicht erfüllt.

Inhaltsstoffe:

Destillate (Erdoel), mit Wasserstoff behandelte mittlere:

Akute inhalative Toxizität : LC50 (Ratte): > 1 - < 5 mg/l
Expositionszeit: 4 h
Testatmosphäre: Staub/Nebel
Anmerkungen: Gesundheitsschädlich bei Einatmen.

Ätz-/Reizwirkung auf die Haut

Produkt:

Anmerkungen : Verursacht Hautreizungen.

Inhaltsstoffe:

Destillate (Erdoel), mit Wasserstoff behandelte mittlere:

Spezies : Kaninchen
Expositionszeit : 24 h
Methode : Test(s) äquivalent oder vergleichbar mit OECD-Richtlinie 404
Ergebnis : Hautreizung
Anmerkungen : Reizt die Haut.

Schwere Augenschädigung/-reizung

Produkt:

Anmerkungen : Leicht augenreizend.
Aufgrund der verfügbaren Daten sind die Einstufungskriterien nicht erfüllt.

Sensibilisierung der Atemwege/Haut

Produkt:

Anmerkungen : Bei Atemwegs- oder Hautsensibilisierung:
Kein Sensibilisator.
Aufgrund der verfügbaren Daten sind die Einstufungskriterien nicht erfüllt.

Keimzell-Mutagenität

Produkt:

Gentoxizität in vivo : Anmerkungen: Nicht mutagen
Aufgrund der verfügbaren Daten sind die Einstufungskriterien nicht erfüllt.

Keimzell-Mutagenität- : Dieses Produkt erfüllt nicht die Kriterien für eine

SICHERHEITSDATENBLATT

Gemäß der EG Nr. 1907/2006 in der zum Datum dieses Sicherheitsdatenblatts geänderten Fassung

Shell Tellus S4 VX 32

Version 2.0 Überarbeitet am: 20.10.2022 SDB-Nummer: 800010030789 Datum der letzten Ausgabe: 19.01.2021
Druckdatum 21.10.2022

Bewertung Klassifizierung in den Kategorien 1A/1B.

Karzinogenität

Produkt:

Anmerkungen : Nicht karzinogen.
Aufgrund der verfügbaren Daten sind die Einstufungskriterien nicht erfüllt.

Karzinogenität - Bewertung : Dieses Produkt erfüllt nicht die Kriterien für eine Klassifizierung in den Kategorien 1A/1B.

Material	GHS/CLP Karzinogenität Einstufung
Hochraffiniertes Mineralöl	Als nicht karzinogen klassifiziert
Butyliertes hydroxytoluol	Als nicht karzinogen klassifiziert

Material	Sonstiges Karzinogenität Einstufung
Butyliertes hydroxytoluol	IARC: Gruppe 3: Nicht einstuftbar in Bezug auf dessen Karzinogenität bei Menschen

Reproduktionstoxizität

Produkt:

Wirkung auf die Fruchtbarkeit :
Anmerkungen: Kann vermutlich die Fruchtbarkeit beeinträchtigen., Verursacht keine Entwicklungsstörungen., Aufgrund der verfügbaren Daten sind die Einstufungskriterien nicht erfüllt.

Reproduktionstoxizität - Bewertung : Dieses Produkt erfüllt nicht die Kriterien für eine Klassifizierung in den Kategorien 1A/1B.

Spezifische Zielorgan-Toxizität bei einmaliger Exposition

Produkt:

Anmerkungen : Aufgrund der verfügbaren Daten sind die Einstufungskriterien nicht erfüllt.

Spezifische Zielorgan-Toxizität bei wiederholter Exposition

Produkt:

Anmerkungen : Aufgrund der verfügbaren Daten sind die Einstufungskriterien nicht erfüllt.

SICHERHEITSDATENBLATT

Gemäß der EG Nr. 1907/2006 in der zum Datum dieses Sicherheitsdatenblatts geänderten Fassung

Shell Tellus S4 VX 32

Version	Überarbeitet am:	SDB-Nummer:	Datum der letzten Ausgabe: 19.01.2021
2.0	20.10.2022	800010030789	Druckdatum 21.10.2022

Aspirationstoxizität

Produkt:

Kein Aspirationsrisiko., Aufgrund der verfügbaren Daten sind die Einstufungskriterien nicht erfüllt.

11.2 Angaben über sonstige Gefahren

Weitere Information

Produkt:

- | | | |
|-------------|---|--|
| Anmerkungen | : | Altöle können schädliche Verunreinigungen enthalten, die sich während des Gebrauchs angesammelt haben. Die Konzentration dieser Verunreinigungen ist abhängig vom Gebrauch, und sie können bei der Entsorgung zu Gefahren für die Gesundheit und die Umwelt führen. Das GESAMTE Altöl ist vorsichtig zu handhaben, eine Berührung mit der Haut ist zu vermeiden. |
| Anmerkungen | : | Hochdruckeinspritzung des Produkts in die Haut kann zu örtlichen Nekrosen führen, wenn Produkt nicht chirurgisch entfernt wird. |
| Anmerkungen | : | Leicht reizend für die Atmungsorgane. |
| Anmerkungen | : | Klassifizierungen anderer Behörden unter verschiedenen Regelungsrahmen können existieren. |

ABSCHNITT 12: Umweltbezogene Angaben

12.1 Toxizität

Produkt:

- | | | |
|--|---|--|
| Toxizität gegenüber Fischen | : | Anmerkungen: Giftig |
| Toxizität gegenüber Daphnien und anderen wirbellosen Wassertieren | : | Anmerkungen: Giftig |
| Toxizität gegenüber Algen/Wasserpflanzen | : | Anmerkungen: Giftig |
| Toxizität gegenüber Fischen (Chronische Toxizität) | : | Anmerkungen: Giftig mit langfristiger Wirkung: |
| Toxizität gegenüber Daphnien und anderen wirbellosen Wassertieren (Chronische Toxizität) | : | Anmerkungen: Giftig mit langfristiger Wirkung: |
| Giftig für Mikroorganismen | : | |

SICHERHEITSDATENBLATT

Gemäß der EG Nr. 1907/2006 in der zum Datum dieses
Sicherheitsdatenblatts geänderten Fassung

Shell Tellus S4 VX 32

Version 2.0	Überarbeitet am: 20.10.2022	SDB-Nummer: 800010030789	Datum der letzten Ausgabe: 19.01.2021 Druckdatum 21.10.2022
----------------	--------------------------------	-----------------------------	--

Anmerkungen: Giftig

Inhaltsstoffe:

Destillate (Erdoel), mit Wasserstoff behandelte mittlere:

Toxizität gegenüber Fischen : LL50 (Oncorhynchus mykiss (Regenbogenforelle)): 1 - 10 mg/l
Expositionszeit: 96 h
Methode: Test(s) äquivalent oder vergleichbar mit OECD-
Richtlinie 203

Toxizität gegenüber
Daphnien und anderen
wirbellosen Wassertieren : LC50 (Daphnia (Wasserfloh)): 1 - 10 mg/l
Expositionszeit: 48 h
Methode: Test(s) äquivalent oder vergleichbar mit OECD-
Richtlinie 202

Toxizität gegenüber
Algen/Wasserpflanzen : LL50 (Raphidocelis subcapitata (Grünalge)): 1 - 10 mg/l
Expositionszeit: 72 h
Methode: Test(s) äquivalent oder vergleichbar mit OECD-
Richtlinie 201

M-Faktor (Akute aquatische
Toxizität) : 1

M-Faktor (Chronische
aquatische Toxizität) : 1

Phenol, isopropyliert, Phosphat (3:1) [Triphenylphosphat > 5%]:

Toxizität gegenüber Fischen : LC50 (Pimephales promelas (fettköpfige Elritze)): 10,8 mg/l
Expositionszeit: 96 h
Methode: Test(s) äquivalent oder vergleichbar mit OECD-
Richtlinie 203

Toxizität gegenüber
Daphnien und anderen
wirbellosen Wassertieren : EC50 (Daphnia magna (Großer Wasserfloh)): 1,5 mg/l
Expositionszeit: 48 h
Methode: Test(s) äquivalent oder vergleichbar mit OECD-
Richtlinie 202

Toxizität gegenüber
Algen/Wasserpflanzen : EC50 (Raphidocelis subcapitata (Grünalge)): > 2,5 mg/l
Expositionszeit: 96 h
Methode: Test(s) äquivalent oder vergleichbar mit OECD-
Richtlinie 201

M-Faktor (Akute aquatische
Toxizität) : 1

Giftig für Mikroorganismen : EC50 : > 1.000 mg/l
Expositionszeit: 3 h
Methode: Test(s) äquivalent oder vergleichbar mit OECD-
Richtlinie 209

SICHERHEITSDATENBLATT

Gemäß der EG Nr. 1907/2006 in der zum Datum dieses Sicherheitsdatenblatts geänderten Fassung

Shell Tellus S4 VX 32

Version 2.0	Überarbeitet am: 20.10.2022	SDB-Nummer: 800010030789	Datum der letzten Ausgabe: 19.01.2021 Druckdatum 21.10.2022
----------------	--------------------------------	-----------------------------	--

Toxizität gegenüber Fischen : NOEC: 3,1 µg/l
(Chronische Toxizität) Expositionszeit: 33 d
Spezies: Pimephales promelas (fettköpfige Elritze)
Methode: Test(s) äquivalent oder vergleichbar mit OECD-Richtlinie 210

Toxizität gegenüber : NOEC: 41,5 µg/l
Daphnien und anderen Expositionszeit: 21 d
wirbellosen Wassertieren Spezies: Daphnia magna (Großer Wasserfloh)
(Chronische Toxizität) Methode: Test(s) äquivalent oder vergleichbar mit OECD-Richtlinie 211

M-Faktor (Chronische : 10
aquatische Toxizität)

Butyliertes hydroxytoluol:

Toxizität gegenüber Fischen : LL50 (Oryzias latipes (Roter Killifisch)): 1,1 mg/l
Expositionszeit: 96 h
Methode: Verordnung (EC) Nr. 440/2008, Anhang, C.1

Toxizität gegenüber : EC50 (Daphnia magna (Großer Wasserfloh)): 0,48 mg/l
Daphnien und anderen Expositionszeit: 48 h
wirbellosen Wassertieren Methode: Test(s) äquivalent oder vergleichbar mit OECD-Richtlinie 202

M-Faktor (Akute aquatische : 1
Toxizität)

Toxizität gegenüber Fischen : NOEC: 0,53 mg/l
(Chronische Toxizität) Expositionszeit: 30 d
Spezies: Oryzias latipes (Roter Killifisch)
Methode: Test(s) äquivalent oder vergleichbar mit OECD-Richtlinie 210

Toxizität gegenüber : NOEC: 0,069 mg/l
Daphnien und anderen Expositionszeit: 21 d
wirbellosen Wassertieren Spezies: Daphnia magna (Großer Wasserfloh)
(Chronische Toxizität) Methode: Test(s) äquivalent oder vergleichbar mit OECD-Richtlinie 211

M-Faktor (Chronische : 1
aquatische Toxizität)

12.2 Persistenz und Abbaubarkeit

Produkt:

Biologische Abbaubarkeit : Anmerkungen: Nicht leicht biologisch abbaubar.
Die Hauptinhaltsstoffe sind natürlich biologisch abbaubar, es auch Bestandteile enthalten, die in der Umwelt verbleiben können.

SICHERHEITSDATENBLATT

Gemäß der EG Nr. 1907/2006 in der zum Datum dieses
Sicherheitsdatenblatts geänderten Fassung

Shell Tellus S4 VX 32

Version	Überarbeitet am:	SDB-Nummer:	Datum der letzten Ausgabe:
2.0	20.10.2022	800010030789	19.01.2021
			Druckdatum 21.10.2022

Inhaltsstoffe:

Phenol, isopropyliert, Phosphat (3:1) [Triphenylphosphat > 5%]:

Biologische Abbaubarkeit : Expositionszeit: 28 d
Kinetik:
: 17,9 %
Methode: Test(s) äquivalent oder vergleichbar mit OECD-
Richtlinie 301D
Anmerkungen: Nicht leicht biologisch abbaubar.

Butyliertes hydroxytoluol:

Biologische Abbaubarkeit : Expositionszeit: 62 d
Methode: OECD Prüfrichtlinie 309
Anmerkungen: Abbau-Halbwertszeit
5.65 Tage

12.3 Bioakkumulationspotenzial

Produkt:

Bioakkumulation : Anmerkungen: Enthält Bestandteile mit Bioakkumulationspotential.

Inhaltsstoffe:

Phenol, isopropyliert, Phosphat (3:1) [Triphenylphosphat > 5%]:

Bioakkumulation : Spezies: Lepomis macrochirus (Blauer Sonnenbarsch)
Biotransformationsfaktor (BCF): 634
Methode: Test(s) äquivalent oder vergleichbar mit OECD-
Richtlinie 305
Anmerkungen: Keine Bioakkumulation.

12.4 Mobilität im Boden

Produkt:

Mobilität : Anmerkungen: Liegt in flüssiger Form vor., Wird durch
Adsorption an Erdbodenpartikeln immobilisiert.

Anmerkungen: Schwimmt auf der Wasseroberfläche auf.

12.5 Ergebnisse der PBT- und vPvB-Beurteilung

Produkt:

Bewertung : Diese Mischung enthält keine REACH-registrierten Stoffe, die
als PBT oder vPvB klassifiziert sind..

12.6 Endokrinschädliche Eigenschaften

Keine Daten verfügbar

SICHERHEITSDATENBLATT

Gemäß der EG Nr. 1907/2006 in der zum Datum dieses Sicherheitsdatenblatts geänderten Fassung

Shell Tellus S4 VX 32

Version	Überarbeitet am:	SDB-Nummer:	Datum der letzten Ausgabe:
2.0	20.10.2022	800010030789	19.01.2021 Druckdatum 21.10.2022

12.7 Andere schädliche Wirkungen

Produkt:

Sonstige ökologische Hinweise : Hat kein Ozonabbaupotential, kein photochemisches Ozonbildungspotential oder ein Potential zur globalen Erwärmung beizutragen.
Produkt ist eine Mischung aus nicht flüchtigen Bestandteilen, die bei normaler Anwendung nicht in signifikanten Mengen in die Luft abgegeben werden.

Schwerlösliches Gemisch.
Kann physische Ablagerungen an Wasserorganismen verursachen.

ABSCHNITT 13: Hinweise zur Entsorgung

13.1 Verfahren der Abfallbehandlung

Produkt : Rückgewinnung oder Recycling, wenn möglich.
Es liegt in der Verantwortung des Abfallerzeugers, die Toxizität und die physikalischen Eigenschaften des erzeugten Materials zu bestimmen, um die richtige Klassifizierung des Abfalls und die Entsorgungsmethoden unter Einhaltung der anzuwendenden Vorschriften festzulegen.
Nicht in die Umwelt, Kanalisation oder Wasserläufe gelangen lassen.

Es darf nicht zugelassen werden, dass das Abfallprodukt den Boden oder das Grundwasser kontaminiert oder in der Umwelt entsorgt wird.
Abfälle, Verschüttungen und das gebrauchte Produkt sind gefährliche Abfälle.
Abfälle von Leckagen oder nach Tankreinigung sind in Übereinstimmung mit den örtlichen Vorschriften durch eine anerkannte Sammel- oder Entsorgungsstelle zu entsorgen, von deren Kompetenz man sich vorher zu überzeugen hat.
Tankrückstände nicht durch Versickern im Boden entsorgen.
Dies führt zur Verschmutzung von Boden und Grundwasser.

MARPOL – Siehe Internationales Übereinkommen zur Vermeidung der Verschmutzung durch Schiffe (MARPOL 73/78), das technische Aspekte bei der Kontrolle der Verschmutzung durch Schiffe enthält.

Verunreinigte Verpackungen : In Übereinstimmung mit den bestehenden behördlichen Vorschriften durch einen zugelassenen Abfallsammler oder -Verwerter entsorgen, von dessen Eignung man sich vorher überzeugt hat.
Entsorgung entsprechend der regionalen, nationalen und lokalen Gesetze und Vorschriften.

Örtliche Gesetze

SICHERHEITSDATENBLATT

Gemäß der EG Nr. 1907/2006 in der zum Datum dieses
Sicherheitsdatenblatts geänderten Fassung

Shell Tellus S4 VX 32

Version	Überarbeitet am:	SDB-Nummer:	Datum der letzten Ausgabe: 19.01.2021
2.0	20.10.2022	800010030789	Druckdatum 21.10.2022

Abfallkatalog	:	
		EU-Abfallschlüssel:
Abfallschlüssel-Nr.	:	
		13 01 10*
Anmerkungen	:	Entsorgung entsprechend der regionalen, nationalen und lokalen Gesetze und Vorschriften.
		Die Einstufung der Abfälle liegt immer in der Verantwortung des Endverwenders.

ABSCHNITT 14: Angaben zum Transport

14.1 UN-Nummer oder ID-Nummer

ADN	:	3082
ADR	:	3082
RID	:	3082
IMDG	:	3082
IATA	:	3082

14.2 Ordnungsgemäße UN-Versandbezeichnung

ADN	:	UMWELTGEFÄHRDENDER STOFF, FLÜSSIG, N.A.G. (Destillate (Erdoel), mit Wasserstoff behandelte mittlere)
ADR	:	UMWELTGEFÄHRDENDER STOFF, FLÜSSIG, N.A.G. (Destillate (Erdoel), mit Wasserstoff behandelte mittlere)
RID	:	UMWELTGEFÄHRDENDER STOFF, FLÜSSIG, N.A.G. (Destillate (Erdoel), mit Wasserstoff behandelte mittlere)
IMDG	:	ENVIRONMENTALLY HAZARDOUS SUBSTANCE, LIQUID, N.O.S. (Distillates (petroleum), hydrotreated middle)
IATA	:	ENVIRONMENTALLY HAZARDOUS SUBSTANCE, LIQUID, N.O.S. (Distillates (petroleum), hydrotreated middle)

14.3 Transportgefahrenklassen

ADN	:	9
ADR	:	9
RID	:	9
IMDG	:	9
IATA	:	9

SICHERHEITSDATENBLATT

Gemäß der EG Nr. 1907/2006 in der zum Datum dieses Sicherheitsdatenblatts geänderten Fassung

Shell Tellus S4 VX 32

Version	Überarbeitet am:	SDB-Nummer:	Datum der letzten Ausgabe: 19.01.2021
2.0	20.10.2022	800010030789	Druckdatum 21.10.2022

14.4 Verpackungsgruppe

ADN

Verpackungsgruppe	: III
Klassifizierungscode	: M6
Gefahrzettel	: 9 (N2, F)
CDNI Abfallübereinkommen	: NST 3411 Mineralschmieröle

ADR

Verpackungsgruppe	: III
Klassifizierungscode	: M6
Nummer zur Kennzeichnung der Gefahr	: 90
Gefahrzettel	: 9

RID

Verpackungsgruppe	: III
Klassifizierungscode	: M6
Nummer zur Kennzeichnung der Gefahr	: 90
Gefahrzettel	: 9

IMDG

Verpackungsgruppe	: III
Gefahrzettel	: 9

IATA

Verpackungsgruppe	: III
Gefahrzettel	: 9

14.5 Umweltgefahren

ADN

Umweltgefährdend	: ja
------------------	------

ADR

Umweltgefährdend	: ja
------------------	------

RID

Umweltgefährdend	: ja
------------------	------

IMDG

Meeresschadstoff	: ja
------------------	------

14.6 Besondere Vorsichtsmaßnahmen für den Verwender

Anmerkungen	: Siehe auch Abschnitt 7, Handhabung und Lagerung, für spezielle Vorsichtsmaßnahmen, welche Anwender wissen, bzw. im Rahmen von Transportvorschriften erfüllen müssen.
-------------	--

14.7 Massengutbeförderung auf dem Seeweg gemäß IMO-Instrumenten

Für Bulk-Transporte auf Seewegen sind die MARPOL Anhang 1 Regeln zu beachten.

SICHERHEITSDATENBLATT

Gemäß der EG Nr. 1907/2006 in der zum Datum dieses Sicherheitsdatenblatts geänderten Fassung

Shell Tellus S4 VX 32

Version	Überarbeitet am:	SDB-Nummer:	Datum der letzten Ausgabe: 19.01.2021
2.0	20.10.2022	800010030789	Druckdatum 21.10.2022

ABSCHNITT 15: Rechtsvorschriften

15.1 Vorschriften zu Sicherheit, Gesundheits- und Umweltschutz/spezifische Rechtsvorschriften für den Stoff oder das Gemisch

REACH - Verzeichnis der zulassungspflichtigen Stoffe : Produkt unterliegt keiner Zulassung laut REACH.
(Anhang XIV)

Seveso III: Richtlinie 2012/18/EU des E2 UMWELTGEFAHREN
Europäischen Parlaments und des Rates zur
Beherrschung der Gefahren schwerer Unfälle
mit gefährlichen Stoffen.

Wassergefährdungsklasse : WGK 2 deutlich wassergefährdend
Anmerkungen: Einstufung nach AwSV, Anlage 1 (5.2)

Flüchtige organische : Gehalt flüchtiger organischer Verbindungen (VOC): 0 %
Verbindungen

Sonstige Vorschriften:

Die Informationen zu gesetzlichen Regelungen erheben nicht den Anspruch auf Vollständigkeit. Es können darüber hinaus auch andere Vorschriften für das Produkt gelten.

Technische Anleitung Luft: Produkt ist nicht namentlich aufgeführt. Abschnitt 5.2.5 zusammen mit Abschnitt 5.4.9 beachten.

Vorgaben der Betriebs-Sicherheits-Verordnung (BetrSichV) beachten.

Die Einhaltung der Vorgaben gemäß § 22 Jugendarbeitsschutzgesetz (JArbSchG) ist sicherzustellen.

Beschäftigungsbeschränkungen nach dem Gesetz zum Schutz von Müttern bei der Arbeit, in der Ausbildung und im Studium (Mutterschutzgesetz – MuSchG) beachten.

Produkt unterliegt der Störfallverordnung (12. BImSchV), die auf der Seveso III directive (2012/18/EU) basiert.

Die Komponenten dieses Produktes sind in folgenden Verzeichnissen aufgeführt:

REACH : Nicht überprüft.

TSCA : Alle Bestandteile verzeichnet.

15.2 Stoffsicherheitsbeurteilung

Der Hersteller hat für diesen Stoff/diese Mischung keine chemische Sicherheitsbewertung durchgeführt.

SICHERHEITSDATENBLATT

Gemäß der EG Nr. 1907/2006 in der zum Datum dieses Sicherheitsdatenblatts geänderten Fassung

Shell Tellus S4 VX 32

Version	Überarbeitet am:	SDB-Nummer:	Datum der letzten Ausgabe: 19.01.2021
2.0	20.10.2022	800010030789	Druckdatum 21.10.2022

ABSCHNITT 16: Sonstige Angaben

Volltext der H-Sätze

H304	:	Kann bei Verschlucken und Eindringen in die Atemwege tödlich sein.
H315	:	Verursacht Hautreizungen.
H332	:	Gesundheitsschädlich bei Einatmen.
H361	:	Kann vermutlich die Fruchtbarkeit beeinträchtigen oder das Kind im Mutterleib schädigen.
H373	:	Kann die Organe schädigen bei längerer oder wiederholter Exposition.
H400	:	Sehr giftig für Wasserorganismen.
H410	:	Sehr giftig für Wasserorganismen, mit langfristiger Wirkung.
H411	:	Giftig für Wasserorganismen, mit langfristiger Wirkung.

Volltext anderer Abkürzungen

Acute Tox.	:	Akute Toxizität
Aquatic Acute	:	Kurzfristig (akut) gewässergefährdend
Aquatic Chronic	:	Langfristig (chronisch) gewässergefährdend
Asp. Tox.	:	Aspirationsgefahr
Repr.	:	Reproduktionstoxizität
Skin Irrit.	:	Reizwirkung auf die Haut
STOT RE	:	Spezifische Zielorgan-Toxizität - wiederholte Exposition
DE TRGS 900	:	Deutschland. TRGS 900 - Arbeitsplatzgrenzwerte
DE TRGS 900 / AGW	:	Arbeitsplatzgrenzwert

ADN - Europäisches Übereinkommen über die internationale Beförderung gefährlicher Güter auf Binnenwasserstrassen; ADR - Übereinkommen über die internationale Beförderung gefährlicher Güter auf der Straße; AIIIC - Australisches Verzeichnis von Industriechemikalien; ASTM - Amerikanische Gesellschaft für Werkstoffprüfung; bw - Körpergewicht; CLP - Verordnung über die Einstufung, Kennzeichnung und Verpackung von Stoffen, Verordnung (EG) Nr 1272/2008; CMR - Karzinogener, mutagener oder reproduktiver Giftstoff; DIN - Norm des Deutschen Instituts für Normung; DSL - Liste heimischer Substanzen (Kanada); ECHA - Europäische Chemikalienbehörde; EC-Number - Nummer der Europäischen Gemeinschaft; ECx - Konzentration verbunden mit x % Reaktion; ELx - Beladungsrate verbunden mit x % Reaktion; EmS - Notfallplan; ENCS - Vorhandene und neue chemische Substanzen (Japan); ErCx - Konzentration verbunden mit x % Wachstumsgeschwindigkeit; GHS - Global harmonisiertes System; GLP - Gute Laborpraxis; IARC - Internationale Krebsforschungsagentur; IATA - Internationale Luftverkehrs-Vereinigung; IBC - Internationaler Code für den Bau und die Ausrüstung von Schiffen zur Beförderung gefährlicher Chemikalien als Massengut; IC50 - Halbmaximale Hemmstoffkonzentration; ICAO - Internationale Zivilluftfahrt-Organisation; IECSC - Verzeichnis der in China vorhandenen chemischen Substanzen; IMDG - Code – Internationaler Code für die Beförderung gefährlicher Güter mit Seeschiffen; IMO - Internationale Seeschiffahrtsorganisation; ISHL - Gesetz- über Sicherheit und Gesundheitsschutz am Arbeitsplatz (Japan); ISO - Internationale Organisation für Normung; KECI - Verzeichnis der in Korea vorhandenen Chemikalien; LC50 - Lethale Konzentration für 50 % einer Versuchspopulation; LD50 - Lethale Dosis für 50 % einer Versuchspopulation (mittlere lethale Dosis); MARPOL - Internationales Übereinkommen zur Verhütung der Meeresverschmutzung durch Schiffe; n.o.s. - nicht anderweitig genannt; NO(A)EC - Konzentration, bei der keine (schädliche) Wirkung erkennbar ist; NO(A)EL - Dosis, bei der keine (schädliche) Wirkung

SICHERHEITSDATENBLATT

Gemäß der EG Nr. 1907/2006 in der zum Datum dieses Sicherheitsdatenblatts geänderten Fassung

Shell Tellus S4 VX 32

Version	Überarbeitet am:	SDB-Nummer:	Datum der letzten Ausgabe: 19.01.2021
2.0	20.10.2022	800010030789	Druckdatum 21.10.2022

erkennbar ist; NOELR - Keine erkennbare Effektladung; NZIoC - Neuseeländisches Chemikalienverzeichnis; OECD - Organisation für wirtschaftliche Zusammenarbeit und Entwicklung; OPPTS - Büro für chemische Sicherheit und Verschmutzungsverhütung (OSCPP); PBT - Persistente, bioakkumulierbare und toxische Substanzen; PICCS - Verzeichnis der auf den Philippinen vorhandenen Chemikalien und chemischen Substanzen; (Q)SAR - (Quantitative) Struktur-Wirkungsbeziehung; REACH - Verordnung (EG) Nr. 1907/2006 des Europäischen Parlaments und des Rats bezüglich der Registrierung, Bewertung, Genehmigung und Restriktion von Chemikalien; RID - Regelung zur internationalen Beförderung gefährlicher Güter im Schienenverkehr; SADT - Selbstbeschleunigende Zersetzungstemperatur; SDS - Sicherheitsdatenblatt; SVHC - besonders besorgniserregender Stoff; TCSI - Verzeichnis der in Taiwan vorhandenen chemischen Substanzen; TECI - Thailand Lagerbestand Vorhandener Chemikalien; TRGS - Technischen Regeln für Gefahrstoffe; TSCA - Gesetz zur Kontrolle giftiger Stoffe (Vereinigte Staaten); UN - Vereinte Nationen; vPvB - Sehr persistent und sehr bioakkumulierbar

Weitere Information

Sonstige Angaben : Senkrechte Striche (|) am linken Rand weisen auf Änderungen gegenüber der vorangehenden Version hin.

Einstufung des Gemisches:

Acute Tox. 4 H332

Skin Irrit. 2 H315

Aquatic Chronic 2 H411

Einstufungsverfahren:

Beurteilung durch Experten und Einschätzung/Gewichtung der Beweiskraft.

Beurteilung durch Experten und Einschätzung/Gewichtung der Beweiskraft.

Beurteilung durch Experten und Einschätzung/Gewichtung der Beweiskraft.

Identifizierte Verwendung nach dem Use Descriptor System

Verwendung – Arbeiter

Titel : Allgemeine Verwendung von Schmiermitteln und Fetten bei Fahrzeugen oder Maschinen.- Industrie

Verwendung – Arbeiter

Titel : Allgemeine Verwendung von Schmiermitteln und Fetten bei Fahrzeugen oder Maschinen.- Gewerbe

Die Angaben in diesem Sicherheitsdatenblatt entsprechen nach bestem Wissen unseren Erkenntnissen zum Zeitpunkt der Überarbeitung. Die Informationen sollen Ihnen Anhaltspunkte für den sicheren Umgang mit dem in diesem Sicherheitsdatenblatt genannten Produkt bei Lagerung, Verarbeitung, Transport und Entsorgung geben. Die Angaben sind nicht übertragbar auf andere Produkte. Soweit das in diesem Sicherheitsdatenblatt genannte Produkt mit anderen Materialien vermengt, vermischt oder verarbeitet wird oder einer Bearbeitung unterzogen wird, können die Angaben in diesem Sicherheitsdatenblatt, soweit sich hieraus nicht ausdrücklich etwas anderes ergibt, nicht auf das so gefertigte neue Material übertragen werden.

DE / DE

SICHERHEITSDATENBLATT

Gemäß der EG Nr. 1907/2006 in der zum Datum dieses Sicherheitsdatenblatts geänderten Fassung

Shell Tellus S4 VX 32

Version 2.0 Überarbeitet am: 20.10.2022 SDB-Nummer: 800010030789 Datum der letzten Ausgabe: 19.01.2021
Druckdatum 21.10.2022

Expositionsszenario – Arbeiter

300000010403	
ABSCHNITT 1	NAME DES EXPOSITIONSSZENARIOS
Titel	Allgemeine Verwendung von Schmiermitteln und Fetten bei Fahrzeugen oder Maschinen.- Industrie
Use Descriptor	Anwendungssektor: SU3 Prozesskategorien: PROC 1, PROC 2, PROC 8b, PROC 9 Kategorien zur Freisetzung in die Umwelt: ERC4, ERC7, ATIEL-ATC SPERC 4.Bi.v1
Verfahrensumfang	Behandelt die allgemeine Verwendung von Schmiermitteln und Fetten in Fahrzeugen oder Maschinen in geschlossenen Systemen. Beinhaltet das Füllen und Leeren von Behältern und den Betrieb von geschlossenen Maschinen (einschließlich Motoren) sowie damit verbundene Wartungs- und Lagerungshandlungen.

ABSCHNITT 2	ANWENDUNGSBEDINGUNGEN UND RISIKOMANAGEMENT-MASSNAHMEN
--------------------	--

Abschnitt 2.1	Begrenzung und Überwachung der Exposition am Arbeitsplatz
Produkteigenschaften	
Physikalische Form des Produktes	Flüssigkeit, Dampfdruck < 0,5 kPa bei STP.
Stoffkonzentration im Gemisch/Artikel	Deckt die Verwendung des Stoffes/Produktes bis zu 100% ab (sofern nicht anders angegeben).,
Häufigkeit und Dauer der Verwendung / der Exposition	
Umfasst tägliche Expositionen von bis zu 8 Stunden (sofern nicht anderweitig angegeben).	
Andere Verwendungsbedingungen mit Einfluss auf die Exposition	
Vom Gebrauch bei nicht höher als 20°C über der Umgebungstemperatur wird ausgegangen (sofern nicht anders angegeben). Vorausgesetzt eine gute Grundnorm der Betriebshygiene wird eingehalten.	

Beitragende Szenarien	Risikomanagementmaßnahmen
Allgemeine Maßnahmen für alle Tätigkeiten	Direkten Hautkontakt mit Produkt vermeiden. Potenzielle Bereiche für indirekten Hautkontakt identifizieren. Handschuhe (gemäß EN374) tragen, falls Handkontakt mit dem Stoff wahrscheinlich ist. Verunreinigungen/verschüttete Mengen direkt nach dem Auftreten beseitigen. Hautkontaminationen sofort abwaschen. Mitarbeiter unterweisen, so dass die Exposition minimiert und eventuell auftretende Hautprobleme berichtet werden. Geeigneten Augenschutz tragen.

SICHERHEITSDATENBLATT

Gemäß der EG Nr. 1907/2006 in der zum Datum dieses Sicherheitsdatenblatts geänderten Fassung

Shell Tellus S4 VX 32

Version 2.0 Überarbeitet am: 20.10.2022 SDB-Nummer: 800010030789 Datum der letzten Ausgabe: 19.01.2021 Druckdatum 21.10.2022

	Produkt darf nicht in die Augen gelangen, auch nicht über kontaminierte Hände.
Allgemeine Expositionen (geschlossene Systeme)Verwendung in geschlossenem Verfahren, keine Expositionswahrscheinlichkeit	Keine weiteren spezifischen Maßnahmen identifiziert.
Fabrik-Erstbefüllung der GeräteGebrauch in geschlossenen SystemenVerwendung in geschlossenem, kontinuierlichem Verfahren mit gelegentlicher kontrollierter ExpositionTransfer des Stoffes oder der Zubereitung in kleine Behälter (spezielle Abfüllanlage, einschließlich Wägung)	Keine weiteren spezifischen Maßnahmen identifiziert.
Fabrik-Erstbefüllung der Geräte(offene Systeme)Transfer des Stoffes oder der Zubereitung (Beschickung/ Entleerung) aus/ in Gefäße/ große Behälter in speziell für nur ein Produkt vorgesehenen Anlagen	Eine gute allgemeine oder kontrollierte Belüftungsnorm sicherstellen (5 bis 15 Luftwechsel pro Stunde). Tätigkeiten mit einer Exposition von mehr als 4 Stunden vermeiden.
Betrieb von Ausrüstungen, die Motoröl enthalten, oder vergleichbarenGebrauch in geschlossenen SystemenVerwendung in geschlossenem Verfahren, keine Expositionswahrscheinlichkeit	Keine weiteren spezifischen Maßnahmen identifiziert.
Anlagenreinigung und -wartungTransfer des Stoffes oder der Zubereitung (Beschickung/ Entleerung) aus/ in Gefäße/ große Behälter in speziell für nur ein Produkt vorgesehenen Anlagen	System vor dem Öffnen der Geräte oder vor der Wartung entleeren. Ausreichendes Maß an Belüftung sicherstellen (nicht weniger als 3 bis 5 Luftwechsel pro Stunde). Chemikalienschutzhandschuhe tragen (geprüft gemäss EN374) in Kombination mit einer Spezialausbildung für die Tätigkeit. Entleerungsrückstände bis zur Entsorgung oder bis zu einer anschließenden Wiederverwertung verschlossen lagern.
Anlagenreinigung und -wartungVorgang wird bei erhöhter Temperatur durchgeführt (> 20°C über Umgebungstemperatur).Transfer des Stoffes oder der Zubereitung (Beschickung/ Entleerung) aus/ in Gefäße/ große Behälter in speziell für nur ein Produkt vorgesehenen Anlagen	System vor dem Öffnen der Geräte oder vor der Wartung entleeren. Abzug an den Emissionspunkten vorsehen, wenn Kontakt mit warmem (>50°C) Produkt wahrscheinlich ist. Chemikalienschutzhandschuhe tragen (geprüft gemäss EN374) in Kombination mit intensiver Überwachungs- und Kontrollsteuerung. Entleerungsrückstände bis zur Entsorgung oder bis zu einer anschließenden Wiederverwertung verschlossen lagern.
Lagerung.Verwendung in geschlossenem Verfahren, keine ExpositionswahrscheinlichkeitVerwendung	Stoff in einem geschlossenen System lagern.

SICHERHEITSDATENBLATT

Gemäß der EG Nr. 1907/2006 in der zum Datum dieses Sicherheitsdatenblatts geänderten Fassung

Shell Tellus S4 VX 32

Version 2.0 Überarbeitet am: 20.10.2022 SDB-Nummer: 800010030789 Datum der letzten Ausgabe: 19.01.2021
Druckdatum 21.10.2022

in geschlossenem, kontinuierlichem Verfahren mit gelegentlicher kontrollierter Exposition	
---	--

Abschnitt 2.2	Begrenzung und Überwachung der Umwelt-Exposition
Verwendete Mengen	
EU-Tonnage (Tonnen pro Jahr):	2,63E+03
Regional verwendeter Anteil der EU-Tonnage:	0,1
Lokal verwendeter Anteil der regionalen Tonnage:	0,1
Häufigkeit und Dauer der Verwendung / der Exposition	
Emissionstage (Tage/Jahr):	300
Umweltfaktoren, die nicht vom Risikomanagement beeinflusst werden	
Lokaler Süßwasser-Verdünnungsfaktor:	10
Lokaler Meerwasser-Verdünnungsfaktor:	100
Andere Anwendungsbedingungen, die sich auf die Umweltexposition auswirken	
Abwasseremissionen sind vernachlässigbar, da der Prozess ohne Wasserkontakt stattfindet.	
Durch Verarbeitung in die Luft freigesetzte Menge (nach typischen RMMs vor Ort):	5,00E-05
Durch Verarbeitung ins Abwasser freigesetzte Menge (nach typischen RMMs vor Ort und vor der (kommunalen) Abwasserkläranlage):	2,00E-11
Durch Verarbeitung ins Erdreich freigesetzte Menge (nach typischen RMMs vor Ort):	0
Technische Bedingungen und Maßnahmen auf Prozessebene (Quelle), um eine Freisetzung zu verhindern	
Aufgrund standortbedingt unterschiedlicher gängiger Praxis werden konservative Annahmen zur Freisetzung aus dem Prozess getroffen.	
Technische Bedingungen und Maßnahmen vor Ort, um ein Austreten, Emissionen in die Luft und Abgabe an den Erdboden zu reduzieren	
Luftemission begrenzen auf eine typische Rückhalte-Effizienz von (%):	70
Auslaufen des unverdünnten Stoffes in das Abwasser der Anlage vermeiden oder diesen von dort rückgewinnen.	
Es wird davon ausgegangen, dass an den Benutzerstandorten Öl-Wasser-Separatoren oder gleichwertige Technologien verfügbar sind und dass Abwasser über die öffentliche Kanalisation entsorgt wird.	
Organisatorische Maßnahmen, um die Freisetzung vom Standort zu verhindern/einzuschränken	
Industrieschlamm nicht in natürliche Böden ausbringen. Klärschlamm verbrennen, aufbewahren oder aufarbeiten.	
Bedingungen und Maßnahmen bezüglich kommunaler Abwasserreinigung	
Geschätzte Entfernung der Substanz aus Abwasser durch Kläranlage vor Ort (%):	92,83
Mutmaßliche Hauskläranlagen-Abwasserrate (m3/d):	2,00E+03
Maximal zulässige Menge am Standort (MSafe) basierend auf OCs und RMMs wie oben beschrieben (kg/Tag):	1,537076E+05
Bedingungen und Maßnahmen bezüglich der externen Behandlung von Abfällen	
Externe Behandlung und Entsorgung von Abfall unter Berücksichtigung der einschlägigen lokalen und/oder nationalen Vorschriften.	

SICHERHEITSDATENBLATT

Gemäß der EG Nr. 1907/2006 in der zum Datum dieses Sicherheitsdatenblatts geänderten Fassung

Shell Tellus S4 VX 32

Version	Überarbeitet am:	SDB-Nummer:	Datum der letzten Ausgabe: 19.01.2021
2.0	20.10.2022	800010030789	Druckdatum 21.10.2022

Bedingungen und Maßnahmen bezüglich der externen Abfallverwertung

Externe Aufnahme und Wiederverwendung von Abfall unter Berücksichtigung der einschlägigen lokalen und/oder nationalen Vorschriften.

ABSCHNITT 3

Expositionsabschätzung

Abschnitt 3.1 - Gesundheit

Die Risikomanagementmaßnahmen bzw. die Betriebszustände, die im Expositionsszenario identifiziert wurden, stellen das Ergebnis einer quantitativ und qualitativ hochwertigen Bewertung dieses Produktes dar.

Zur Abschätzung von Arbeitsplatzexpositionen ist das ECETOC TRA Werkzeug verwendet worden, sofern nicht anders angegeben.

Abschnitt 3.2 - Umwelt

ECETOC TRA-Modell verwendet.

ABSCHNITT 4

HILFESTELLUNG FÜR NACHGESCHALTETE ANWENDER ZUR ÜBERPRÜFUNG DER KONFORMITÄT MIT DEM EXPOSITIONSSZENARIO

Abschnitt 4.1 - Gesundheit

Falls weitere Risikomanagementmaßnahmen / Betriebsbedingungen übernommen werden, sicherstellen, dass Risiken auf ein zumindest gleichwertiges Niveau begrenzt werden.

Abschnitt 4.2 - Umwelt

Die Leitlinien basieren auf angenommenen Betriebsbedingungen, die nicht auf alle Standorte anwendbar sein müssen; daher kann Skalierung nötig sein, um angemessene Risikomanagementmaßnahmen festzulegen.

Weitere Details zu Skalierung und Kontrolltechnologien sind im SpERC-Factsheet (<http://cefic.org>) enthalten.

Wenn die Skalierung eine Bedingung mit unsicherer Anwendung (d.h. RCR > 1) aufdeckt, sind zusätzliche RMMs oder eine betriebsspezifische Stoffsicherheitsbeurteilung erforderlich.

Weitere Informationen finden Sie auf www.ATIEL.org/REACH_GES.

SICHERHEITSDATENBLATT

Gemäß der EG Nr. 1907/2006 in der zum Datum dieses Sicherheitsdatenblatts geänderten Fassung

Shell Tellus S4 VX 32

Version 2.0 Überarbeitet am: 20.10.2022 SDB-Nummer: 800010030789 Datum der letzten Ausgabe: 19.01.2021 Druckdatum 21.10.2022

Expositionsszenario – Arbeiter

300000010641	
ABSCHNITT 1	NAME DES EXPOSITIONSSZENARIOS
Titel	Allgemeine Verwendung von Schmiermitteln und Fetten bei Fahrzeugen oder Maschinen.- Gewerbe
Use Descriptor	Anwendungssektor: SU22 Prozesskategorien: PROC 1, PROC 2, PROC 8a, PROC 8b, PROC 20 Kategorien zur Freisetzung in die Umwelt: ERC9a, ERC9b, ATIEL-ATC SPERC 9.Bp.v1
Verfahrensumfang	Behandelt die allgemeine Verwendung von Schmiermitteln und Fetten in Fahrzeugen oder Maschinen in geschlossenen Systemen. Beinhaltet das Füllen und Leeren von Behältern und den Betrieb von geschlossenen Maschinen (einschließlich Motoren) sowie damit verbundene Wartungs- und Lagerungshandlungen.

ABSCHNITT 2	ANWENDUNGSBEDINGUNGEN UND RISIKOMANAGEMENT-MASSNAHMEN
--------------------	--

Abschnitt 2.1	Begrenzung und Überwachung der Exposition am Arbeitsplatz
Produkteigenschaften	
Physikalische Form des Produktes	Flüssigkeit, Dampfdruck < 0,5 kPa bei STP.
Stoffkonzentration im Gemisch/Artikel	Deckt die Verwendung des Stoffes/Produktes bis zu 100% ab (sofern nicht anders angegeben).,
Häufigkeit und Dauer der Verwendung / der Exposition	
Umfasst tägliche Expositionen von bis zu 8 Stunden (sofern nicht anderweitig angegeben).	
Andere Verwendungsbedingungen mit Einfluss auf die Exposition	
Vom Gebrauch bei nicht höher als 20°C über der Umgebungstemperatur wird ausgegangen (sofern nicht anders angegeben). Vorausgesetzt eine gute Grundnorm der Betriebshygiene wird eingehalten.	

Beitragende Szenarien	Risikomanagementmaßnahmen
Allgemeine Maßnahmen für alle Tätigkeiten	Direkten Hautkontakt mit Produkt vermeiden. Potenzielle Bereiche für indirekten Hautkontakt identifizieren. Handschuhe (gemäß EN374) tragen, falls Handkontakt mit dem Stoff wahrscheinlich ist. Verunreinigungen/verschüttete Mengen direkt nach dem Auftreten beseitigen. Hautkontaminationen sofort abwaschen. Mitarbeiter unterweisen, so dass die Exposition minimiert und eventuell auftretende Hautprobleme berichtet werden.

SICHERHEITSDATENBLATT

Gemäß der EG Nr. 1907/2006 in der zum Datum dieses Sicherheitsdatenblatts geänderten Fassung

Shell Tellus S4 VX 32

Version 2.0 Überarbeitet am: 20.10.2022 SDB-Nummer: 800010030789 Datum der letzten Ausgabe: 19.01.2021 Druckdatum 21.10.2022

	Geeigneten Augenschutz tragen. Produkt darf nicht in die Augen gelangen, auch nicht über kontaminierte Hände.
Betrieb von Ausrüstungen, die Motoröl enthalten, oder vergleichbaren Gebrauch in geschlossenen Systemen Verwendung in geschlossenem Verfahren, keine Expositionswahrscheinlichkeit	Keine weiteren spezifischen Maßnahmen identifiziert.
Materialtransport Nicht zweckbestimmte Anlage Transfer des Stoffes oder der Zubereitung (Beschickung/ Entleerung) aus/ in Gefäße/ große Behälter in nicht speziell für nur ein Produkt vorgesehenen Anlagen	Tätigkeiten mit einer Exposition von mehr als 4 Stunden vermeiden. Chemikalienschutzhandschuhe tragen (geprüft gemäss EN374) in Kombination mit einer Spezialausbildung für die Tätigkeit.
Anlagenreinigung und -wartung Transfer des Stoffes oder der Zubereitung (Beschickung/ Entleerung) aus/ in Gefäße/ große Behälter in speziell für nur ein Produkt vorgesehenen Anlagen Wärme- und Druckübertragungsflüssigkeiten in dispersiver, gewerblicher Verwendung, jedoch in geschlossenen Systemen	System vor dem Öffnen der Geräte oder vor der Wartung entleeren. Entleerungsrückstände bis zur Entsorgung oder bis zu einer anschließenden Wiederverwertung verschlossen lagern.
Lagerung. Verwendung in geschlossenem Verfahren, keine Expositionswahrscheinlichkeit Verwendung in geschlossenem, kontinuierlichem Verfahren mit gelegentlicher kontrollierter Exposition	Stoff in einem geschlossenen System lagern.

Abschnitt 2.2		Begrenzung und Überwachung der Umwelt-Exposition
Verwendete Mengen		
EU-Tonnage (Tonnen pro Jahr):		5,39E+03
Regional verwendeter Anteil der EU-Tonnage:		0,1
Lokal verwendeter Anteil der regionalen Tonnage:		0,1
Häufigkeit und Dauer der Verwendung / der Exposition		
Emissionstage (Tage/Jahr):		365
Umweltfaktoren, die nicht vom Risikomanagement beeinflusst werden		
Lokaler Süßwasser-Verdünnungsfaktor:		10
Lokaler Meerwasser-Verdünnungsfaktor:		100
Andere Anwendungsbedingungen, die sich auf die Umweltexposition auswirken		
Abwasseremissionen sind vernachlässigbar, da der Prozess ohne Wasserkontakt stattfindet.		
Durch Verarbeitung in die Luft freigesetzte Menge (nach typischen RMMs vor Ort):		
Durch Verarbeitung ins Abwasser freigesetzte Menge (nach typischen RMMs vor Ort und vor der (kommunalen) Abwasserkläranlage):		5,00E-04
Durch Verarbeitung ins Erdreich freigesetzte Menge (nach typischen RMMs vor Ort):		1E-03
Technische Bedingungen und Maßnahmen auf Prozessebene (Quelle), um eine		

SICHERHEITSDATENBLATT

Gemäß der EG Nr. 1907/2006 in der zum Datum dieses Sicherheitsdatenblatts geänderten Fassung

Shell Tellus S4 VX 32

Version 2.0 Überarbeitet am: 20.10.2022 SDB-Nummer: 800010030789 Datum der letzten Ausgabe: 19.01.2021 Druckdatum 21.10.2022

Freisetzung zu verhindern	
Aufgrund standortbedingt unterschiedlicher gängiger Praxis werden konservative Annahmen zur Freisetzung aus dem Prozess getroffen.	
Technische Bedingungen und Maßnahmen vor Ort, um ein Austreten, Emissionen in die Luft und Abgabe an den Erdboden zu reduzieren	
Auslaufen des unverdünnten Stoffes in das Abwasser der Anlage vermeiden oder diesen von dort rückgewinnen.	
Organisatorische Maßnahmen, um die Freisetzung vom Standort zu verhindern/einzuschränken	
Industrieschlamm nicht in natürliche Böden ausbringen. Klärschlamm verbrennen, aufbewahren oder aufarbeiten.	
Bedingungen und Maßnahmen bezüglich kommunaler Abwasserreinigung	
Geschätzte Entfernung der Substanz aus Abwasser durch Kläranlage vor Ort (%):	92,8
Mutmaßliche Hauskläranlagen-Abwasserrate (m ³ /d):	2,00E+03
Maximal zulässige Menge am Standort (MSafe) basierend auf OCs und RMMs wie oben beschrieben (kg/Tag):	51,1
Bedingungen und Maßnahmen bezüglich der externen Behandlung von Abfällen	
Externe Behandlung und Entsorgung von Abfall unter Berücksichtigung der einschlägigen lokalen und/oder nationalen Vorschriften.	
Bedingungen und Maßnahmen bezüglich der externen Abfallverwertung	
Externe Aufnahme und Wiederverwendung von Abfall unter Berücksichtigung der einschlägigen lokalen und/oder nationalen Vorschriften.	

ABSCHNITT 3	Expositionsabschätzung
Abschnitt 3.1 - Gesundheit	
Die Risikomanagementmaßnahmen bzw. die Betriebszustände, die im Expositionsszenario identifiziert wurden, stellen das Ergebnis einer quantitativ und qualitativ hochwertigen Bewertung dieses Produktes dar. Zur Abschätzung von Arbeitsplatzexpositionen ist das ECETOC TRA Werkzeug verwendet worden, sofern nicht anders angegeben.	

Abschnitt 3.2 - Umwelt
ECETOC TRA-Modell verwendet.

ABSCHNITT 4	HILFESTELLUNG FÜR NACHGESCHALTETE ANWENDER ZUR ÜBERPRÜFUNG DER KONFORMITÄT MIT DEM EXPOSITIONSSZENARIO
Abschnitt 4.1 - Gesundheit	
Falls weitere Risikomanagementmaßnahmen / Betriebsbedingungen übernommen werden, sicherstellen, dass Risiken auf ein zumindest gleichwertiges Niveau begrenzt werden.	

Abschnitt 4.2 - Umwelt
Die Leitlinien basieren auf angenommenen Betriebsbedingungen, die nicht auf alle

SICHERHEITSDATENBLATT

Gemäß der EG Nr. 1907/2006 in der zum Datum dieses
Sicherheitsdatenblatts geänderten Fassung

Shell Tellus S4 VX 32

Version	Überarbeitet am:	SDB-Nummer:	Datum der letzten Ausgabe: 19.01.2021
2.0	20.10.2022	800010030789	Druckdatum 21.10.2022

Standorte anwendbar sein müssen; daher kann Skalierung nötig sein, um angemessene Risikomanagementmaßnahmen festzulegen.
--

Weitere Details zu Skalierung und Kontrolltechnologien sind im SpERC-Factsheet (http://cefic.org) enthalten.

Wenn die Skalierung eine Bedingung mit unsicherer Anwendung (d.h. RCR > 1) aufdeckt, sind zusätzliche RMMs oder eine betriebsspezifische Stoffsicherheitsbeurteilung erforderlich.
--

Weitere Informationen finden Sie auf www.ATIEL.org/REACH_GES .

SICHERHEITSDATENBLATT

Gemäß der geänderten Fassung Verordnung (EG) Nr. 1907/2006 (REACH) Artikel 31 Anhang II.

ABSCHNITT 1: Bezeichnung des Stoffs beziehungsweise des Gemischs und des Unternehmens

1.1 Produktidentifikator

Produktname: RENOLIN UNISYN CLP 320

1.2 Relevante identifizierte Verwendungen des Stoffs oder Gemischs und Verwendungen, von denen abgeraten wird

Identifizierte Verwendungen: Schmierstoff

Verwendungen, von denen abgeraten wird: Keine Verwendungen, von denen abgeraten wird, identifiziert.

1.3 Einzelheiten zum Lieferanten, der das Sicherheitsdatenblatt bereitstellt

Hersteller / Lieferant FUCHS LUBRICANTS GERMANY GmbH
Friesenheimer Str. 19
68169 Mannheim

Telefon: +49 621 3701-0 (ZENTRALE)
Fax: +49 621 3701-570

Kontakt für Anforderung von Sicherheitsdatenblättern

E-Mail: Automotive Schmierstoffe CS.Services-FLG@fuchs.com
Industrieschmierstoffe
Telefon: +49 621 3701-0 (ZENTRALE)

Auskunftgebender Bereich für Sicherheitsdatenblätter

E-Mail: produktsicherheit-FLG@fuchs.com

1.4 Notrufnummer: +49 621 3701-0 (Mo - Fr 08:00 - 16:00 Uhr)

ABSCHNITT 2: Mögliche Gefahren

2.1 Einstufung des Stoffs oder Gemischs

Das Produkt wurde gemäß der Verordnung (EG) Nr. 1272/2008 (CLP) als gefährlich eingestuft und gekennzeichnet.

Einstufung gemäß der (EG) Verordnung 1272/2008 in der geänderten Fassung.

Umweltgefahren

Chronische aquatische Toxizität	Kategorie 3	H412: Schädlich für Wasserorganismen, mit langfristiger Wirkung.
---------------------------------	-------------	--

Produktname: RENOLIN UNISYN CLP 320

Gefahrenübersicht

Physikalische Gefahren: Es liegen keine Daten vor.

2.2 Kennzeichnungselemente

Gefahrenhinweis(e): H412: Schädlich für Wasserorganismen, mit langfristiger Wirkung.

Sicherheitshinweise

Prävention: P273: Freisetzung in die Umwelt vermeiden.

Entsorgung: P501: Inhalt/Behälter gemäß entsprechenden Gesetzen und Vorschriften sowie Produkteigenschaften zum Zeitpunkt der Entsorgung einer geeigneten Behandlungs- und Entsorgungseinrichtung zuführen.

Zusätzliche Angaben auf dem Etikett

EUH208: Enthält: organ. Polysulfid. Kann allergische Reaktionen hervorrufen.

2.3 Angaben über sonstige Gefahren

Bei Beachtung der beim Umgang mit Mineralölprodukten und Chemieprodukten üblichen Vorsichtsmaßnahmen sowie der Hinweise zur Handhabung (Pkt 7) und zur persönlichen Schutzausrüstung (Pkt 8) sind keine besonderen Gefahren bekannt. Produkt nicht unkontrolliert in die Umwelt gelangen lassen.

Endokrinschädliche Eigenschaften

Der Stoff/dieses Gemisch enthält keine Bestandteile, die gemäß REACH Artikel 57(f) oder der delegierten Verordnung (EU) 2017/2100 der Kommission oder der delegierten Verordnung (EU) 2018/605 der Kommission in Mengen von 0,1 % oder mehr endokrinschädliche Eigenschaften aufweisen.

ABSCHNITT 3: Zusammensetzung/Angaben zu Bestandteilen

3.2 Gemische

Allgemeine Information: Zubereitung aus Syntheseölen mit Additiven.

Chemische Bezeichnung	Identifikator	Konzentration *	REACH Registrierungs-Nr	Hinweise
organ. Polysulfid	EINECS: 273-103-3	0,25% - <1,00%	01-2119540515-43	

* Alle Konzentrationen sind als Gewichtsprozent angegeben, wenn der Inhaltstoff kein Gas ist. Gaskonzentrationen werden in Volumenprozent angegeben.

PBT: Persistenter, bioakkumulierbarer und toxischer Stoff.

vPvB: Sehr persistente und sehr bioakkumulierbare Substanz.

Einstufung

Chemische Bezeichnung	Identifikator	Einstufung
organ. Polysulfid	EINECS: 273-103-3	CLP: Aquatic Acute 1;H400, Aquatic Chronic 1;H410, Skin Sens. 1B;H317; M-Faktor (aquatic acute): 1; M-Faktor (aquatic chronic): 1

CLP: Verordnung Nr. 1272/2008.

Produktname: RENOLIN UNISYN CLP 320

ABSCHNITT 4: Erste-Hilfe-Maßnahmen

Allgemeines: Mit Produkt verunreinigte Kleidungsstücke unverzüglich entfernen.

4.1 Beschreibung der Erste-Hilfe-Maßnahmen

Einatmen: Frischluftzufuhr, bei Beschwerden Arzt aufsuchen.

Augenkontakt: Augen sofort mit viel Wasser spülen, Augenlider dabei hochziehen.

Hautkontakt: Mit Wasser und Seife waschen.

Verschlucken: Mund gründlich spülen.

4.2 Wichtigste akute und verzögert auftretende Symptome und Wirkungen: Kann Haut- und Augenreizungen bewirken.

4.3 Hinweise auf ärztliche Soforthilfe oder Spezialbehandlung Ärztliche Hilfe hinzuziehen, wenn Symptome auftreten.

ABSCHNITT 5: Maßnahmen zur Brandbekämpfung

5.1 Löschmittel

Geeignete Löschmittel: CO₂, Löschpulver oder nebelartiger Wassersprühstrahl. Größeren Brand mit alkoholbeständigem Schaum oder Wassersprühstrahl mit geeignetem Tensidzusatz bekämpfen.

Ungeeignete Löschmittel: Wasser im Vollstrahl.

5.2 Besondere vom Stoff oder Gemisch ausgehende Gefahren: Im Brandfall können sich gesundheitsschädliche Gase entwickeln.

5.3 Hinweise für die Brandbekämpfung

Hinweise zur Brandbekämpfung: Behälter aus dem Brandbereich entfernen, soweit dies ohne Gefahr möglich ist. Brandrückstände und kontaminiertes Löschwasser müssen entsprechend den behördlichen Vorschriften entsorgt werden. Kontaminiertes Löschwasser getrennt sammeln, darf nicht in die Kanalisation gelangen.

Besondere Schutzausrüstungen für die Brandbekämpfung: Im Brandfall umluftunabhängiges Atemschutzgerät und komplette Schutzausrüstung tragen.

ABSCHNITT 6: Maßnahmen bei unbeabsichtigter Freisetzung

6.1 Personenbezogene Vorsichtsmaßnahmen, Schutzausrüstungen und in Notfällen anzuwendende Verfahren: Vorsicht! Im Fall eines Austretens des Materials können Fußböden und Oberflächen rutschig werden.

Produktname: RENOLIN UNISYN CLP 320

- | | |
|---|--|
| 6.2 Umweltschutzmaßnahmen: | Freisetzung in die Umwelt vermeiden. Weiteres Auslaufen oder Verschütten vermeiden, wenn dies ohne Gefahr möglich ist. Flächenmäßige Ausdehnung verhindern (z.B. durch Eindämmen oder Ölsperren). Beim Austritt großer Mengen muss immer der Umweltschutzbeauftragte benachrichtigt werden. Nicht in die Kanalisation/Oberflächenwasser/Grundwasser gelangen lassen. |
| 6.3 Methoden und Material für Rückhaltung und Reinigung: | Mit flüssigkeitsbindendem Material wie Sand, Kieselgur, Säurebinder, Universalbinder oder Sägemehl aufnehmen. Das aufgenommene Material vorschriftsmäßig entsorgen. Materialfluss stoppen, falls ohne Gefahr möglich |
| 6.4 Verweis auf andere Abschnitte: | Für persönliche Schutzausrüstung siehe Abschnitt 8 des SDB. Informationen zur sicheren Handhabung siehe Abschnitt 7. Informationen zur Entsorgung siehe Abschnitt 13. |

ABSCHNITT 7: Handhabung und Lagerung:

- | | |
|--|---|
| 7.1 Schutzmaßnahmen zur sicheren Handhabung: | Aerosolbildung vermeiden. Bei der Arbeit nicht essen, trinken oder rauchen. Die beim Umgang mit Mineralölprodukten bzw. Chemieprodukten üblichen Vorsichtsmaßnahmen sind zu beachten. Anerkannte industrielle Hygienemaßnahmen beachten. Für ausreichende Lüftung sorgen. |
| 7.2 Bedingungen zur sicheren Lagerung unter Berücksichtigung von Unverträglichkeiten: | Die Vorschriften des WHG, der Landeswassergesetze und der Verordnung über Anlagen zum Umgang mit wassergefährdenden Stoffen (AwSV) sind zu beachten. Nicht auf Temperaturen in der Nähe des Flammpunktes erwärmen. |
| 7.3 Spezifische Endanwendungen: | Nicht anwendbar |
| Lagerklasse: | 10, Brennbare Flüssigkeiten die keiner der vorgenannten LGK zuzuordnen sind |

ABSCHNITT 8: Begrenzung und Überwachung der Exposition/Persönliche Schutzausrüstungen

8.1 Zu überwachende Parameter

Grenzwerte Berufsbedingter Exposition

Für keinen der Bestandteile gelten Arbeitsplatzgrenzwerte.

8.2 Begrenzung und Überwachung der Exposition

Geeignete technische Steuerungseinrichtungen:

Für ausreichende Lüftung sorgen. Lüftungsgrad muss an die Bedingungen angepasst werden. Gegebenenfalls Prozesskammern, örtliche Abluftsysteme oder andere technische Schutzmaßnahmen zur Kontrolle der Konzentrationen in der Luft einsetzen, um diese unterhalb der empfohlenen Belastungsgrenzen zu halten. Wenn keine Expositionsgrenzen festgesetzt wurden, die Konzentrationen in der Luft auf einem akzeptierbaren Niveau halten.

Individuelle Schutzmaßnahmen, zum Beispiel persönliche Schutzausrüstung

Produktname: RENOLIN UNISYN CLP 320

Allgemeine Information:	Vor den Pausen und bei Arbeitsende Hände waschen. Vorgeschriebene persönliche Schutzausrüstung verwenden. Persönliche Schutzausrüstung muss in Übereinstimmung mit den geltenden CEN-Normen und nach Absprache mit dem Lieferanten für persönliche Schutzausrüstung gewählt werden. Die üblichen Vorsichtsmaßnahmen beim Umgang mit Mineralölprodukten oder Chemikalien sind in jedem Fall zubeachten.
Augen-/Gesichtsschutz:	Berührung mit der Haut und den Augen vermeiden. Schutzbrille/Gesichtsschutz wird empfohlen. Bei Spritzgefahr Schutzbrille oder Gesichtsschutz tragen.
Hautschutz Handschutz:	Material: Nitrilbutylkautschuk (NBR). Mind. Durchbruchzeit: >= 480 min Empfohlene Materialstärke: >= 0,38 mm Langandauernden oder wiederholten Hautkontakt vermeiden. Geeignete Schutzhandschuhe werden vom Handschuhlieferanten empfohlen. Vorbeugender Hautschutz durch Hautschutzsalbe. Schutzhandschuhe, wo sicherheitstechnisch erlaubt. Die genaue Durchbruchzeit ist beim Schutzhandschuhhersteller zu erfahren und einzuhalten, da sie nicht nur vom Handschuhmaterial, sondern auch von arbeitsplatzspezifischen Faktoren abhängig ist.
Andere:	Keine produktgetränkten Putzlappen in den Hosentaschen mitführen. Bei der Arbeit geeignete Schutzkleidung tragen.
Atemschutz:	Für gute Belüftung/Absaugung am Arbeitsplatz sorgen. Einatmen von Dampf/ Aerosol vermeiden.
Thermische Gefahren:	Nicht bekannt.
Hygienemaßnahmen:	Immer gute persönliche Hygiene einhalten, z.B. Waschen nach der Handhabung des Materials und vor dem Essen, Trinken und/oder Rauchen. Arbeitskleidung regelmäßig waschen, um Kontaminationen zu entfernen. Kontaminierte Fußbekleidung, die nicht gesäubert werden kann, entsorgen.
Umweltschutzmaßnahmen:	Es liegen keine Daten vor.

ABSCHNITT 9: Physikalische und chemische Eigenschaften

9.1 Angaben zu den grundlegenden physikalischen und chemischen Eigenschaften

Aussehen

Aggregatzustand:	flüssig
Form:	flüssig
Farbe:	Hellgelb
Geruch:	Charakteristisch
pH-Wert:	Stoff / Gemisch nicht löslich (in Wasser)
Gefrierpunkt:	nicht bestimmt
Siedepunkt:	nicht bestimmt
Flammpunkt:	260 °C
Verdampfungsgeschwindigkeit:	Auf Gemische nicht anwendbar
Entzündbarkeit (fest, gasförmig):	nicht bestimmt

Produktname: RENOLIN UNISYN CLP 320

Explosionsgrenze - obere (%)–:	Auf Gemische nicht anwendbar
Explosionsgrenze - untere (%)–:	Auf Gemische nicht anwendbar
Dampfdruck:	Auf Gemische nicht anwendbar
Relative Dampfdichte:	Auf Gemische nicht anwendbar
Dichte:	0,85 g/ml (15,00 °C)
Löslichkeit(en)	
Löslichkeit in Wasser:	Nicht wasserlöslich
Löslichkeit (andere):	Es liegen keine Daten vor.
Verteilungskoeffizient (n-Octanol/Wasser) - log Pow:	Auf Gemische nicht anwendbar
Selbstentzündungstemperatur:	nicht bestimmt
Zersetzungstemperatur:	nicht bestimmt
Viskosität, kinematisch:	320 mm ² /s (40 °C)
Explosive Eigenschaften:	Wert für Einstufung nicht relevant
Oxidierende Eigenschaften:	Wert für Einstufung nicht relevant
Partikeleigenschaften:	Nicht anwendbar
9.2 Sonstige Angaben	Es liegen keine Daten vor.

ABSCHNITT 10: Stabilität und Reaktivität

10.1 Reaktivität:	Bei bestimmungsgemäßer Verwendung stabil.
10.2 Chemische Stabilität:	Bei bestimmungsgemäßer Verwendung stabil.
10.3 Möglichkeit gefährlicher Reaktionen:	Bei bestimmungsgemäßer Verwendung stabil.
10.4 Zu vermeidende Bedingungen:	Bei bestimmungsgemäßer Verwendung stabil.
10.5 Unverträgliche Materialien:	Stark oxidierende Stoffe. Starke Säuren. Starke Basen.
10.6 Gefährliche Zersetzungsprodukte:	Bei thermischem Zerfall oder Verbrennung können Kohlenoxide sowie andere giftige Gase und Dämpfe freigesetzt werden.

ABSCHNITT 11: Toxikologische Angaben

11.1 Angaben zu den Gefahrenklassen im Sinne der Verordnung (EG) Nr. 1272/2008

Akute Toxizität

Verschlucken

Produkt: Auf Basis der vorliegenden Daten nicht eingestuft für akute Toxizität.

Spezifische(r) Stoff(e)

organ. Polysulfid LD 50 (Ratte): 6.500 mg/kg

Hautkontakt

Produkt: Auf Basis der vorliegenden Daten nicht eingestuft für akute Toxizität.

Produktname: RENOLIN UNISYN CLP 320

Einatmen

Produkt: Auf Basis der vorliegenden Daten nicht eingestuft für akute Toxizität.

Ätz/Reizwirkung auf die Haut:

Produkt: Aufgrund der verfügbaren Daten sind die Einstufungskriterien nicht erfüllt.

Schwere Augenschädigung/-Reizung:

Produkt: Aufgrund der verfügbaren Daten sind die Einstufungskriterien nicht erfüllt.

Atemwegs- oder Hautsensibilisierung:

Produkt: Sensibilisierung der Haut: Aufgrund der verfügbaren Daten sind die Einstufungskriterien nicht erfüllt.
Atemwegssensibilisator: Aufgrund der verfügbaren Daten sind die Einstufungskriterien nicht erfüllt.

Spezifische(r) Stoff(e)

organ. Polysulfid , OECD 406-1
sensibilisierend

Keimzellmutagenität

Produkt: Aufgrund der verfügbaren Daten sind die Einstufungskriterien nicht erfüllt.

Karzinogenität

Produkt: Aufgrund der verfügbaren Daten sind die Einstufungskriterien nicht erfüllt.

Reproduktionstoxizität

Produkt: Aufgrund der verfügbaren Daten sind die Einstufungskriterien nicht erfüllt.

Spezifische Zielorgan-Toxizität - bei Einmaliger Exposition

Produkt: Aufgrund der verfügbaren Daten sind die Einstufungskriterien nicht erfüllt.

Spezifische Zielorgan-Toxizität - bei Wiederholter Exposition

Produkt: Aufgrund der verfügbaren Daten sind die Einstufungskriterien nicht erfüllt.

Aspirationsgefahr

Produkt: Aufgrund der verfügbaren Daten sind die Einstufungskriterien nicht erfüllt.

11.2 Angaben über sonstige Gefahren

Endokrinschädliche Eigenschaften

Produkt: Der Stoff/dieses Gemisch enthält keine Bestandteile, die gemäß REACH Artikel 57(f) oder der delegierten Verordnung (EU) 2017/2100 der Kommission oder der delegierten Verordnung (EU) 2018/605 der Kommission in Mengen von 0,1 % oder mehr endokrinschädliche Eigenschaften aufweisen.

Produktname: RENOLIN UNISYN CLP 320

ABSCHNITT 12: Umweltbezogene Angaben

Allgemeine Information: Nicht anwendbar

12.1 Toxizität

Akute Toxizität

Produkt: Aufgrund der verfügbaren Daten sind die Einstufungskriterien nicht erfüllt.

Fisch

Spezifische(r) Stoff(e)

organ. Polysulfid LC 50 (Fisch, 96 h): > 0,088 mg/l

Wirbellose Wassertiere

Spezifische(r) Stoff(e)

organ. Polysulfid EC50 (Wasserfloh, 48 h): 0,24 mg/l (OECD 202)

Chronische Toxizität-

Produkt:

Aufgrund der verfügbaren Daten sind die Einstufungskriterien erfüllt.

Toxizität bei Wasserpflanzen

Spezifische(r) Stoff(e)

organ. Polysulfid LC 50 (Alge, 72 h): 0,838 mg/l (OECD 201)
EC 10 (Alge, 71 h): 0,04 mg/l

12.2 Persistenz und Abbaubarkeit

Biologischer Abbau

Produkt: Auf Gemische nicht anwendbar

12.3 Bioakkumulationspotenzial

Produkt: Auf Gemische nicht anwendbar

12.4 Mobilität im Boden:

Produkt: Auf Gemische nicht anwendbar

12.5 Ergebnisse der PBT- und vPvB-Beurteilung:

Das Produkt enthält keine Stoffe, die die PBT/vPvB Kriterien erfüllen.

12.6 Endokrinschädliche Eigenschaften

Produkt:

Der Stoff/dieses Gemisch enthält keine Bestandteile, die gemäß REACH Artikel 57(f) oder der delegierten Verordnung (EU) 2017/2100 der Kommission oder der delegierten Verordnung (EU) 2018/605 der Kommission in Mengen von 0,1 % oder mehr endokrinschädliche Eigenschaften aufweisen.

12.7 Andere schädliche Wirkungen:

Schädlich für Wasserorganismen, mit langfristiger Wirkung.

Wassergefährdungs- klasse (WGK):

WGK 1: schwach wassergefährdend.

Produktname: RENOLIN UNISYN CLP 320

ABSCHNITT 13: Hinweise zur Entsorgung

13.1 Verfahren der Abfallbehandlung

Allgemeine Information: Entsorgung von Abfall und Rückständen in Übereinstimmung mit den jeweiligen lokalen Bestimmungen.

Entsorgungsmethoden: Bei Einleitung, Behandlung und Entsorgung alle zutreffenden abfallrechtlichen Vorschriften einhalten.

Europäische Abfallcodes

13 02 06*: synthetische Maschinen-, Getriebe- und Schmieröle

ABSCHNITT 14: Angaben zum Transport

ADR/RID

- 14.1 UN-Nummer oder ID-Nummer: —
- 14.2 Ordnungsgemäße UN-Versandbezeichnung: —
- 14.3 Transportgefahrenklassen
 - Klasse: Kein Gefahrgut
 - Etikett(en): —
 - Gefahr Nr. (ADR): —
 - Tunnelbeschränkungscode: —
- 14.4 Verpackungsgruppe: —
- 14.5 Umweltgefahren: —
- 14.6 Besondere Vorsichtsmaßnahmen für den Verwender: —

IMDG

- 14.1 UN-Nummer oder ID-Nummer: —
- 14.2 Ordnungsgemäße UN-Versandbezeichnung: —
- 14.3 Transportgefahrenklassen
 - Klasse: Kein Gefahrgut
 - Etikett(en): —
 - EmS-Nr.: —
- 14.3 Verpackungsgruppe: —
- 14.5 Umweltgefahren: —
- 14.6 Besondere Vorsichtsmaßnahmen für den Verwender: —

Produktname: RENOLIN UNISYN CLP 320

IATA

- | | |
|--|----------------|
| 14.1 UN-Nummer oder ID-Nummer: | – |
| 14.2 Ordnungsgemäße Versandbezeichnung: | – |
| 14.3 Transportgefahrenklassen: | |
| Klasse: | Kein Gefahrgut |
| Etikett(en): | – |
| 14.4 Verpackungsgruppe: | – |
| 14.5 Umweltgefahren: | – |
| 14.6 Besondere Vorsichtsmaßnahmen für den Verwender: | – |

14.7 Massengutbeförderung auf dem Seeweg gemäß IMO-Instrumenten: Nicht anwendbar.

ABSCHNITT 15: Rechtsvorschriften

15.1 Vorschriften zu Sicherheit, Gesundheits- und Umweltschutz/spezifische Rechtsvorschriften für den Stoff oder das Gemisch:

EU-Verordnungen

Verordnung (EG) Nr. 1005/2009 über Stoffe, die zum Abbau der Ozonschicht führen, ANHANG I GEREGLTE STOFFE: keine

Verordnung (EU) 2019/1021 zu persistenten organischen Schadstoffen (Neuaufgabe), in der geänderten Fassung: keine

Verordnung (EG) Nr. 649/2012 über die Aus- und Einfuhr gefährlicher Chemikalien: keine

Nationale Verordnungen

Wassergefährdungsklasse (WGK): WGK 1: schwach wassergefährdend.

15.2 Stoffsicherheitsbeurteilung: Es wurde keine Stoffsicherheitsbeurteilung durchgeführt.

ABSCHNITT 16: Sonstige Angaben

Informationen zur Überarbeitung: Änderungen sind seitlich mit einem Doppelstrich markiert.

Wortlaut der H-Sätze in Kapitel 2 und 3

- | | |
|------|---|
| H317 | Kann allergische Hautreaktionen verursachen. |
| H400 | Sehr giftig für Wasserorganismen. |
| H410 | Sehr giftig für Wasserorganismen mit langfristiger Wirkung. |
| H412 | Schädlich für Wasserorganismen, mit langfristiger Wirkung. |

Sonstige Angaben: Die Klassifizierung entspricht den aktuellen EG-Listen, ist jedoch ergänzt durch Angaben aus der Fachliteratur und durch Firmenangaben. Für die Bewertung wurden folgende Methoden angewendet: - Auf Basis von Testdaten - Berechnungsmethode - Übertragungsgrundsatz "Im Wesentlichen ähnliche Gemische" - Beurteilung durch Experten

Produktname: RENOLIN UNISYN CLP 320

Änderungsdatum: 09.12.2022

Haftungsausschluss: Die vorstehenden Angaben im Sicherheitsdatenblatt entsprechen nach bestem Wissen dem derzeitigen Stand unserer Kenntnisse und Erfahrungen und dienen nur dazu, das Produkt bei Umgang, Transport und Entsorgung sicherheitstechnisch zu beschreiben. Die Angaben stellen in keiner Weise eine (technische) Beschreibung der Beschaffenheit der Ware (Produktspezifikation) dar. Eine Eignung des Produktes für einen konkreten Einsatzzweck kann aus unseren Angaben im Sicherheitsdatenblatt nicht abgeleitet werden. Änderungen an diesem Dokument sind nicht zulässig. Die Angaben sind nicht übertragbar auf andere Produkte. Soweit das Produkt mit anderen Materialien vermengt, vermischt oder verarbeitet wird, oder einer Bearbeitung unterzogen wird, können die Angaben in diesem Sicherheitsdatenblatt nicht auf das gefertigte neue Material übertragen werden. Es liegt in der Verantwortlichkeit des Empfängers unseres Produktes, bei seinen Tätigkeiten die geltenden Gesetze auf Bundes-, Landes- und lokaler Ebene zu befolgen. Bitte nehmen Sie mit uns Kontakt auf, wenn Sie aktuelle Sicherheitsdatenblätter benötigen.

Dieses Datenblatt ist ein Sicherheitsdatenblatt nach §5 GefStoffV. Es wurde elektronisch erstellt und trägt keine Unterschrift.

SICHERHEITSDATENBLATT

Gemäß der EG Nr. 1907/2006 in der zum Datum dieses
Sicherheitsdatenblatts geänderten Fassung

Shell Omala S5 Wind 320

Version	Überarbeitet am:	SDB-Nummer:	Datum der letzten Ausgabe: 04.03.2021
3.0	20.10.2022	800010028646	Druckdatum 21.10.2022

ABSCHNITT 1: Bezeichnung des Stoffs beziehungsweise des Gemischs und des Unternehmens

1.1 Produktidentifikator

Handelsname	:	Shell Omala S5 Wind 320
Produktnummer	:	001F6357

1.2 Relevante identifizierte Verwendungen des Stoffs oder Gemischs und Verwendungen, von denen abgeraten wird

Verwendung des Stoffs/des Gemisches	:	Getriebeöl
Verwendungen, von denen abgeraten wird	:	Dieses Produkt darf ohne vorherige Befragung des Lieferanten nicht für andere als die in Abschnitt 1 empfohlenen Anwendungen verwendet werden.

1.3 Einzelheiten zum Lieferanten, der das Sicherheitsdatenblatt bereitstellt

Hersteller/Lieferant	:	Shell Deutschland GmbH Suhrenkamp 71-77 D-22335 Hamburg
Telefon	:	(+49) 40 6324-6255
Telefax	:	(+49) 40 6321-051
Kontakt für Sicherheitsdatenblatt	:	Bei Fragen zum Inhalt dieses Sicherheitsdatenblatt senden Sie bitte eine E-Mail an lubricantSDS@shell.com

1.4 Notrufnummer	:	(+49) 30 3068 6700 (Giftnotruf Berlin)
------------------	---	--

ABSCHNITT 2: Mögliche Gefahren

2.1 Einstufung des Stoffs oder Gemischs

Einstufung (VERORDNUNG (EG) Nr. 1272/2008)

Langfristig (chronisch) gewässergefährdend, Kategorie 3	H412: Schädlich für Wasserorganismen, mit langfristiger Wirkung.
---	--

2.2 Kennzeichnungselemente

Kennzeichnung (VERORDNUNG (EG) Nr. 1272/2008)

Gefahrenpiktogramme	:	Kein Symbol
Signalwort	:	Kein Signalwort

SICHERHEITSDATENBLATT

Gemäß der EG Nr. 1907/2006 in der zum Datum dieses Sicherheitsdatenblatts geänderten Fassung

Shell Omala S5 Wind 320

Version 3.0 Überarbeitet am: 20.10.2022 SDB-Nummer: 800010028646 Datum der letzten Ausgabe: 04.03.2021 Druckdatum 21.10.2022

Gefahrenhinweise :
- **PHYSIKALISCHE GEFAHREN:**
Nicht als physikalische Gefahr nach den CLP-Kriterien eingestuft.
- **GESUNDHEITSGEFAHREN:**
Nicht als Gesundheitsgefahr nach den CLP-Kriterien eingestuft.
- **UMWELTGEFAHREN:**
H412 Schädlich für Wasserorganismen, mit langfristiger Wirkung.

Sicherheitshinweise :
Prävention:
P273 Freisetzung in die Umwelt vermeiden.
Reaktion:
- Keine Sicherheitshinweise (P-Sätze).
Lagerung:
- Keine Sicherheitshinweise (P-Sätze).
Entsorgung:
P501 Inhalt/ Behälter einer anerkannten Abfallentsorgungsanlage zuführen.

Sensibilisierende Komponenten : Enthält Alkylamin.
Enthält Triazolverbindungen.
Kann allergische Reaktionen hervorrufen.

2.3 Sonstige Gefahren

Diese Mischung enthält keine REACH-registrierten Stoffe, die als PBT oder vPvB klassifiziert sind.

Eine längere oder wiederholte Berührung mit der Haut ohne ordnungsgemäße Reinigung kann die Hautporen verstopfen und zu Störungen wie Ölakne/Follikulitis führen.
Altöl kann schädliche Verunreinigungen enthalten.
Nicht als entzündlich eingestuft, aber brennbar.

ABSCHNITT 3: Zusammensetzung/Angaben zu Bestandteilen

3.2 Gemische

Chemische Charakterisierung : Gemisch aus Polyolefinen und Zusätzen.

Inhaltsstoffe

Chemische Bezeichnung	CAS-Nr. EG-Nr. INDEX-Nr. Registrierungsnummer	Einstufung	Konzentration (% w/w)
Triazolderivat	Nicht zugewiesen	Skin Irrit. 2; H315	0,2 - 0,5

SICHERHEITSDATENBLATT

Gemäß der EG Nr. 1907/2006 in der zum Datum dieses Sicherheitsdatenblatts geänderten Fassung

Shell Omala S5 Wind 320

Version 3.0 Überarbeitet am: 20.10.2022 SDB-Nummer: 800010028646 Datum der letzten Ausgabe: 04.03.2021 Druckdatum 21.10.2022

	939-700-4	Skin Sens. 1B; H317 Aquatic Acute 1; H400 Aquatic Chronic 1; H410 M-Faktor (Akute aquatische Toxizität): 1 M-Faktor (Chronische aquatische Toxizität): 1	
Alkylamin	Nicht zugewiesen 701-175-2 01-2119456798-18	Acute Tox. 4; H302 Acute Tox. 3; H311 Skin Corr. 1B; H314 Skin Sens. 1A; H317 Acute Tox. 2; H330 Aquatic Acute 1; H400 Aquatic Chronic 1; H410 STOT SE 3; H335 M-Faktor (Akute aquatische Toxizität): 1	0,1 - 0,5

Die Erklärung der Abkürzungen finden Sie unter Abschnitt 16.

ABSCHNITT 4: Erste-Hilfe-Maßnahmen

4.1 Beschreibung der Erste-Hilfe-Maßnahmen

- Schutz der Ersthelfer : Ersthelfer müssen unbedingt geeignete persönliche Schutzausrüstung tragen, die für den Vorfall, die Verletzung und die Umgebung angemessen ist.
- Nach Einatmen : Bei normalen Gebrauchsbedingungen keine Behandlung notwendig.
Bei anhaltenden Beschwerden bitte einen Arzt aufsuchen.
- Nach Hautkontakt : Verschmutzte Kleidung entfernen. Den exponierten Bereich mit Wasser spülen und dann mit Seife waschen, falls diese vorhanden.
Bei anhaltender Reizung Arzt aufsuchen.
- Nach Augenkontakt : Auge mit reichlich Wasser ausspülen.
Eventuell vorhandene Kontaktlinsen nach Möglichkeit

SICHERHEITSDATENBLATT

Gemäß der EG Nr. 1907/2006 in der zum Datum dieses Sicherheitsdatenblatts geänderten Fassung

Shell Omala S5 Wind 320

Version	Überarbeitet am:	SDB-Nummer:	Datum der letzten Ausgabe: 04.03.2021
3.0	20.10.2022	800010028646	Druckdatum 21.10.2022

entfernen. Weiter ausspülen.
Bei anhaltender Reizung Arzt aufsuchen.

Nach Verschlucken : Im Allgemeinen ist keine Behandlung erforderlich, außer es werden große Mengen geschluckt. Dann holen Sie jedoch medizinische Beratung ein.

4.2 Wichtigste akute und verzögert auftretende Symptome und Wirkungen

Symptome : Zu den Anzeichen und Symptomen der Ölakne/Follikulitis kann die Entstehung von Mitessern und Pickeln in den exponierten Hautpartien zählen.
Das Verschlucken kann zu Übelkeit, Erbrechen und/oder Durchfall führen.

4.3 Hinweise auf ärztliche Soforthilfe oder Spezialbehandlung

Behandlung : Ärztliche Hinweise:
Symptomatische Behandlung.

ABSCHNITT 5: Maßnahmen zur Brandbekämpfung

5.1 Löschmittel

Geeignete Löschmittel : Schaum, Sprühwasser oder Wasserdampf.
Trockenlöschpulver, Kohlendioxid, Sand oder Erde sind nur bei kleinen Bränden einsetzbar.

Ungeeignete Löschmittel : Keinen scharfen Wasserstrahl verwenden.

5.2 Besondere vom Stoff oder Gemisch ausgehende Gefahren

Besondere Gefahren bei der Brandbekämpfung : Als gefährliche Verbrennungsprodukte können entstehen: Komplexe Mischung aus festen und flüssigen Partikeln und Gasen, einschließlich
Bei unvollständiger Verbrennung kann Kohlenmonoxid freigesetzt werden.
Nicht identifizierte organische und anorganische Verbindungen.

5.3 Hinweise für die Brandbekämpfung

Besondere Schutzausrüstung für die Brandbekämpfung : Personen müssen angemessene persönliche Schutzausrüstung einschließlich Chemieschutzhandschuhen tragen. Wenn die Gefahr großflächigen Kontakts durch verschüttetes Material besteht, muss ein Chemieschutzanzug getragen werden. In der Nähe von Feuer in engen Räumen muss ein umluftunabhängiges Atemschutzgerät getragen werden. Wählen Sie Brandschutzkleidung, die entsprechenden Normen entspricht (z. B. in Europa: EN 469).

Spezifische Löschmethoden : Löschmaßnahmen auf die Umgebung abstimmen.

SICHERHEITSDATENBLATT

Gemäß der EG Nr. 1907/2006 in der zum Datum dieses Sicherheitsdatenblatts geänderten Fassung

Shell Omala S5 Wind 320

Version	Überarbeitet am:	SDB-Nummer:	Datum der letzten Ausgabe: 04.03.2021
3.0	20.10.2022	800010028646	Druckdatum 21.10.2022

ABSCHNITT 6: Maßnahmen bei unbeabsichtigter Freisetzung

6.1 Personenbezogene Vorsichtsmaßnahmen, Schutzausrüstungen und in Notfällen anzuwendende Verfahren

Personenbezogene Vorsichtsmaßnahmen	:	6.1.1 Für nicht für Notfälle geschultes Personal: Berührung mit den Augen und der Haut vermeiden. 6.1.2 Für Notfallpersonal: Berührung mit den Augen und der Haut vermeiden.
--	---	---

6.2 Umweltschutzmaßnahmen

Umweltschutzmaßnahmen	:	Angemessene Rückhaltemaßnahmen ergreifen, um eine Umweltverschmutzung zu vermeiden. Eindringen in das Abwassersystem, in Flüsse oder Oberflächengewässer durch Errichten von Sperren aus Sand bzw. Erde oder durch andere geeignete Absperurmaßnahmen verhindern.
-----------------------	---	---

6.3 Methoden und Material für Rückhaltung und Reinigung

Reinigungsverfahren	:	Rutschgefahr beim Verschütten. Unfälle vermeiden, unverzüglich reinigen. Ausbreitung durch eine Sperre aus Sand, Erde oder anderem Rückhaltmaterial verhindern. Flüssigkeit direkt oder in saugfähigem Material beseitigen. Rückstand mit einem Adsorbens wie Erde, Sand oder einem anderen geeigneten Material aufsaugen und ordnungsgemäß entsorgen.
---------------------	---	---

6.4 Verweis auf andere Abschnitte

Für Hinweise zur Auswahl der persönlichen Schutzausrüstung siehe Abschnitt 8 dieses Sicherheitsdatenblattes., Für Hinweise zur Entsorgung siehe Abschnitt 13 dieses Sicherheitsdatenblattes.

ABSCHNITT 7: Handhabung und Lagerung

7.1 Schutzmaßnahmen zur sicheren Handhabung

Technische Maßnahmen	:	Vorhandene Abluftanlagen verwenden, wenn Gefahr des Einatmens von Dämpfen, Nebeln oder Aerosolen besteht. Informationen in diesem Datenblatt als Grundlage zur Risikobeurteilung der Bedingungen vor Ort verwenden, um angemessene Maßnahmen für die sichere Handhabung, Lagerung und Entsorgung dieses Produkts festzulegen.
Hinweise zum sicheren Umgang	:	Längeren oder wiederholten Hautkontakt vermeiden. Einatmen von Dampf und/oder Nebel vermeiden. Beim Umgang mit dem Produkt in Fässern Sicherheitsschuhe tragen und geeignete Arbeitsgeräte verwenden. Ordnungsgemäße Entsorgung von kontaminierten Lappen oder Reinigungsutensilien, um Feuer zu verhindern.

SICHERHEITSDATENBLATT

Gemäß der EG Nr. 1907/2006 in der zum Datum dieses Sicherheitsdatenblatts geänderten Fassung

Shell Omala S5 Wind 320

Version	Überarbeitet am:	SDB-Nummer:	Datum der letzten Ausgabe: 04.03.2021
3.0	20.10.2022	800010028646	Druckdatum 21.10.2022

Umfüllen : Bei allen Massenübertragungsvorgängen sollten geeignete Erdungs- und Verbindungsverfahren verwendet werden, um statische Aufladung zu vermeiden.

7.2 Bedingungen zur sicheren Lagerung unter Berücksichtigung von Unverträglichkeiten

Lagerklasse (TRGS 510) : 10, Brennbare Flüssigkeiten

Weitere Informationen zur Lagerbeständigkeit : Behälter dicht verschlossen halten und an kühlem, gut gelüfteten Ort lagern.
Ordnungsgemäß gekennzeichnete und verschließbare Behälter verwenden.
Lagertemperatur: Max. 40 °C.

Verpackungsmaterial : In Abschnitt 15 finden Sie weitere Informationen über die gesetzlich geregelten Verpackungs- und Lagervorschriften für dieses Produkt.
Geeignetes Material: Für Behälter oder Behälterbeschichtung Weichstahl oder High-Density Polyethylen (HDPE) verwenden.
Ungeeignetes Material: PVC.

Behälterhinweise : Polyethylenbehälter dürfen höheren Temperaturen aufgrund der Gefahr einer möglichen Verformung nicht ausgesetzt werden.

7.3 Spezifische Endanwendungen

Bestimmte Verwendung(en) : Nicht anwendbar

ABSCHNITT 8: Begrenzung und Überwachung der Exposition/Persönliche Schutzausrüstungen

8.1 Zu überwachende Parameter

Biologischer Arbeitsplatzgrenzwert

8.2 Begrenzung und Überwachung der Exposition

Technische Schutzmaßnahmen

Der Umfang des Schutzes und die Arten der notwendigen Maßnahmen variieren in Abhängigkeit von den potenziellen Expositionsbedingungen. Arbeitsplatzüberwachung auf Basis einer Gefährdungsbeurteilung der örtlichen Gegebenheiten auswählen. Geeignete Maßnahmen beinhalten:

Angemessene Belüftung zur Steuerung der Konzentration in der Luft.

Wenn Material erhitzt oder versprüht wird oder sich Nebel bilden, kann eine höhere Konzentration in der Luft auftreten.

Allgemeine Angaben:

SICHERHEITSDATENBLATT

Gemäß der EG Nr. 1907/2006 in der zum Datum dieses Sicherheitsdatenblatts geänderten Fassung

Shell Omala S5 Wind 320

Version	Überarbeitet am:	SDB-Nummer:	Datum der letzten Ausgabe: 04.03.2021
3.0	20.10.2022	800010028646	Druckdatum 21.10.2022

Verfahren zur sicheren Handhabung und Aufrechterhaltung der Schutzmaßnahmen festlegen. Mitarbeiter in Theorie und Praxis zu den Gefahren und Schutzmaßnahmen schulen, die für die routinemäßigen Arbeiten mit diesem Produkt relevant sind.

Ordnungsgemäße Auswahl, Tests und Wartung für Ausrüstung, die für Schutzmaßnahmen verwendet wird, sicherstellen, z. B. persönliche Schutzausrüstung, lokales Abluftsystem.

Systeme vor Öffnen oder Wartung der Ausrüstung herunterfahren.

Abläufe dicht verschlossen aufbewahren bis zur Entsorgung oder zur späteren

Wiederverwertung.

Stets die bewährten Verfahren für persönliche Hygiene beachten, wie Händewaschen nach Umgang mit dem Material und vor den Essen, Trinken und/oder Rauchen. Arbeitskleidung und Schutzausrüstung regelmäßig waschen bzw. reinigen, um Kontaminanten zu entfernen.

Kontaminierte Kleidungsstücke und Schuhe, die sich nicht reinigen lassen, entsorgen. Auf Ordnung und Sauberkeit achten.

Persönliche Schutzausrüstung

Diese Informationen werden in Übereinstimmung mit der PSA-Richtlinie (Richtlinie 89/686/EWG) und den Normen des Europäischen Komitees für Normung (CEN) bereitgestellt.

Persönliche Schutzausrüstung (PSA) entsprechend den nationalen Standards verwenden.

Augenschutz : Wenn das Material in der Weise gehandhabt wird, dass es in die Augen spritzen kann, wird ein entsprechender Augenschutz empfohlen.
gemäß EU-Standard EN 166.

Handschutz

Anmerkungen : Bei möglichem Hautkontakt mit dem Produkt bietet die Verwendung von Handschuhen (gemäß z.B. EN374, Europa oder F739, USA) aus folgenden Materialien ausreichenden Schutz: Handschuhe aus PVC, Neopren oder Nitrilkautschuk. Eignung und Haltbarkeit eines Handschuhs sind abhängig von der Verwendung, z. B. Häufigkeit und Dauer des Kontakts sowie der chemischen Beständigkeit des Handschuhmaterials. Stets Handschuhlieferanten konsultieren. Verschmutzte Handschuhe ersetzen. Persönliche Hautpflege ist Voraussetzung für einen effektiven Hautschutz. Schutzhandschuhe auf sauberen Händen tragen. Nach dem Gebrauch die Hände waschen und gründlich abtrocknen. Es wird empfohlen, eine nicht parfümierte Feuchtigkeitscreme zu verwenden. Bei dauerhafter Exposition raten wir zu Handschuhen mit einer Durchbruchzeit von über 240 Minuten, ideal mit > 480 Minuten, sofern vorhanden. Als Schutz gegen kurzzeitige Exposition / Spritzschutz bleibt die Empfehlung dieselbe, jedoch kann es sein, dass Handschuhe dieser Schutzklasse nicht verfügbar sind. In diesem Fall sind auch Handschuhe mit kürzerer Durchbruchzeit ausreichend, sofern alle Pflege- und Ersatzhinweise beachtet werden. Die Dicke der Handschuhe lässt keinen zuverlässigen Rückschluss auf ihre Widerstandsfähigkeit gegen eine bestimmte Chemikalie zu,

SICHERHEITSDATENBLATT

Gemäß der EG Nr. 1907/2006 in der zum Datum dieses Sicherheitsdatenblatts geänderten Fassung

Shell Omala S5 Wind 320

Version 3.0	Überarbeitet am: 20.10.2022	SDB-Nummer: 800010028646	Datum der letzten Ausgabe: 04.03.2021 Druckdatum 21.10.2022
----------------	--------------------------------	-----------------------------	--

da diese von der genauen Zusammensetzung des Handschuhmaterials abhängt. Abhängig von Hersteller und Modell der Handschuhe sollte deren Dicke normalerweise 0,35 mm übersteigen.

Haut- und Körperschutz : Hautschutz, der über die übliche Arbeitskleidung hinausgeht, ist normalerweise nicht erforderlich.
Es hat sich bewährt, chemikalien-resistente Handschuhe zu tragen.

Atemschutz : Bei normalem Umgang ist normalerweise kein Atemschutz notwendig.
Im Sinne einer guten Industriehygiene-Praxis Vorkehrungen gegen das Einatmen des Materials treffen.
Wenn technische Maßnahmen die Luftschadstoff-Konzentration nicht unter dem für den Arbeitsschutz kritischen Wert halten können, geeigneten Atemschutz unter Berücksichtigung der speziellen Arbeitsbedingungen und der jeweiligen gesetzlichen Vorschriften auswählen.
Mit Herstellern von Atemschutzgeräten abklären.
Wenn normale Filtersysteme geeignet sind, unbedingt die geeignete Kombination von Filter und Maske auswählen.
Einen Kombinationsfilter für Partikel, Gase und Dämpfe (Typ A/Typ P Siedepunkt > 65°C, 149°F; nach EN14387) verwenden.

ABSCHNITT 9: Physikalische und chemische Eigenschaften

9.1 Angaben zu den grundlegenden physikalischen und chemischen Eigenschaften

Physikalischer Zustand	: flüssig
Farbe	: Hellgelb klar
Geruch	: Leichter Kohlenwasserstoffgeruch
Geruchsschwelle	: Keine Angaben verfügbar.
Pourpoint	: Methode: Unspezifiziert Nicht anwendbar
Schmelzpunkt	: Keine Angaben verfügbar.
Siedebeginn und Siedebereich	: > 280 °Cgeschätzt
Entzündlichkeit	
Entzündbarkeit (fest, gasförmig)	: Nicht anwendbar

SICHERHEITSDATENBLATT

Gemäß der EG Nr. 1907/2006 in der zum Datum dieses Sicherheitsdatenblatts geänderten Fassung

Shell Omala S5 Wind 320

Version 3.0	Überarbeitet am: 20.10.2022	SDB-Nummer: 800010028646	Datum der letzten Ausgabe: 04.03.2021 Druckdatum 21.10.2022
----------------	--------------------------------	-----------------------------	--

Entzündbarkeit
(Flüssigkeiten) : Nicht als entzündlich eingestuft, aber brennbar.

Untere Explosionsgrenze und obere Explosionsgrenze / Entflammbarkeitsgrenze

Obere Explosionsgrenze : Typisch 10 %(V)
/ Obere
Entzündbarkeitsgrenze

Untere Explosionsgrenze : Typisch 1 %(V)
/ Untere
Entzündbarkeitsgrenze

Flammpunkt : ≥ 220 °C
Methode: ASTM D92 (COC)

Zündtemperatur : > 320 °C

Zersetzungstemperatur
Zersetzungstemperatur : Keine Angaben verfügbar.

pH-Wert : Nicht anwendbar

Viskosität
Viskosität, dynamisch : Keine Angaben verfügbar.

Viskosität, kinematisch : 308 - 340 mm²/s (40 °C)
Methode: ASTM D445

Löslichkeit(en)
Wasserlöslichkeit : vernachlässigbar

Löslichkeit in anderen
Lösungsmitteln : Keine Angaben verfügbar.

Verteilungskoeffizient: n-
Octanol/Wasser : log Pow: > 6
(bezogen auf Informationen über vergleichbare Produkte)

Dampfdruck : $< 0,5$ Pa (20 °C)
geschätzt

Relative Dichte : 0,857 - 0,867 (15 °C)

Dichte : 857 - 867 kg/m³ (15 °C)
Methode: ISO 12185

Relative Dampfdichte : > 1
geschätzt

9.2 Sonstige Angaben

SICHERHEITSDATENBLATT

Gemäß der EG Nr. 1907/2006 in der zum Datum dieses Sicherheitsdatenblatts geänderten Fassung

Shell Omala S5 Wind 320

Version 3.0	Überarbeitet am: 20.10.2022	SDB-Nummer: 800010028646	Datum der letzten Ausgabe: 04.03.2021 Druckdatum 21.10.2022
----------------	--------------------------------	-----------------------------	--

Explosive Stoffe/Gemische	:	Klassifizierungscode: nicht klassifiziert
Oxidierende Eigenschaften	:	Keine Angaben verfügbar.
Entzündbarkeit (Flüssigkeiten)	:	Nicht als entzündlich eingestuft, aber brennbar.
Verdampfungsgeschwindigkeit	:	Keine Angaben verfügbar.
t	:	
Leitfähigkeit	:	Es wird nicht erwartet, dass es sich bei diesem Material um einen statischen Akkumulator handelt.

ABSCHNITT 10: Stabilität und Reaktivität

10.1 Reaktivität

Neben den in folgendem Unterabsatz aufgelisteten Gefahren durch Reaktivität gehen keine weiteren derartigen Gefahren vom Produkt aus.

10.2 Chemische Stabilität

Stabil.

Wenn Material vorschriftsgemäß gehandhabt und gelagert wird, ist keine gefährliche Reaktion zu erwarten.

10.3 Möglichkeit gefährlicher Reaktionen

Gefährliche Reaktionen : Reagiert mit starken Oxidationsmitteln.

10.4 Zu vermeidende Bedingungen

Zu vermeidende Bedingungen : Extreme Temperaturen und extremes Sonnenlicht.

10.5 Unverträgliche Materialien

Zu vermeidende Stoffe : Starke Oxidationsmittel.

10.6 Gefährliche Zersetzungsprodukte

Keine Zersetzung bei bestimmungsgemäßer Lagerung und Anwendung.

ABSCHNITT 11: Toxikologische Angaben

11.1 Angaben zu den Gefahrenklassen im Sinne der Verordnung (EG) Nr. 1272/2008

Angaben zu wahrscheinlichen Expositionswegen : Haut- und Augenkontakt sind die Hauptwege einer Exposition, auch wenn es zu einer Exposition durch zufällige Aufnahme kommen kann.

Akute Toxizität

Produkt:

SICHERHEITSDATENBLATT

Gemäß der EG Nr. 1907/2006 in der zum Datum dieses Sicherheitsdatenblatts geänderten Fassung

Shell Omala S5 Wind 320

Version 3.0	Überarbeitet am: 20.10.2022	SDB-Nummer: 800010028646	Datum der letzten Ausgabe: 04.03.2021 Druckdatum 21.10.2022
----------------	--------------------------------	-----------------------------	--

Akute orale Toxizität : LD50 (Ratte): > 5.000 mg/kg
Anmerkungen: Aufgrund der verfügbaren Daten sind die Einstufungskriterien nicht erfüllt.
Geringe Toxizität:

Akute inhalative Toxizität : Anmerkungen: Aufgrund der verfügbaren Daten sind die Einstufungskriterien nicht erfüllt.

Akute dermale Toxizität : LD50 (Kaninchen): > 5.000 mg/kg
Anmerkungen: Aufgrund der verfügbaren Daten sind die Einstufungskriterien nicht erfüllt.
Geringe Toxizität:

Ätz-/Reizwirkung auf die Haut

Produkt:

Anmerkungen : Aufgrund der verfügbaren Daten sind die Einstufungskriterien nicht erfüllt.
Leicht hautreizend.
Eine längere oder wiederholte Berührung mit der Haut ohne ordnungsgemäße Reinigung kann die Hautporen verstopfen und zu Störungen wie Ölakne/Follikulitis führen.

Schwere Augenschädigung/-reizung

Produkt:

Anmerkungen : Aufgrund der verfügbaren Daten sind die Einstufungskriterien nicht erfüllt.
Leicht augenreizend.

Sensibilisierung der Atemwege/Haut

Produkt:

Anmerkungen : Bei Atemwegs- oder Hautsensibilisierung:
Aufgrund der verfügbaren Daten sind die Einstufungskriterien nicht erfüllt.
Kein Sensibilisator.

Keimzell-Mutagenität

Produkt:

Gentoxizität in vivo : Anmerkungen: Aufgrund der verfügbaren Daten sind die Einstufungskriterien nicht erfüllt.
Nicht mutagen

Keimzell-Mutagenität-Bewertung : Dieses Produkt erfüllt nicht die Kriterien für eine Klassifizierung in den Kategorien 1A/1B.

SICHERHEITSDATENBLATT

Gemäß der EG Nr. 1907/2006 in der zum Datum dieses
Sicherheitsdatenblatts geänderten Fassung

Shell Omala S5 Wind 320

Version 3.0 Überarbeitet am: 20.10.2022 SDB-Nummer: 800010028646 Datum der letzten Ausgabe: 04.03.2021
Druckdatum 21.10.2022

Karzinogenität

Produkt:

Anmerkungen : Aufgrund der verfügbaren Daten sind die Einstufungskriterien nicht erfüllt.
Nicht karzinogen.

Karzinogenität - Bewertung : Dieses Produkt erfüllt nicht die Kriterien für eine
Klassifizierung in den Kategorien 1A/1B.

Material	GHS/CLP Karzinogenität Einstufung
Triazolderivat	Als nicht karzinogen klassifiziert
Alkylamin	Als nicht karzinogen klassifiziert

Reproduktionstoxizität

Produkt:

Wirkung auf die Fruchtbarkeit : Anmerkungen: Aufgrund der verfügbaren Daten sind die
Einstufungskriterien nicht erfüllt., Verursacht keine
Entwicklungsstörungen., Beeinträchtigt nicht die Fertilität.

Reproduktionstoxizität - Bewertung : Dieses Produkt erfüllt nicht die Kriterien für eine
Klassifizierung in den Kategorien 1A/1B.

Spezifische Zielorgan-Toxizität bei einmaliger Exposition

Produkt:

Anmerkungen : Aufgrund der verfügbaren Daten sind die Einstufungskriterien
nicht erfüllt.

Spezifische Zielorgan-Toxizität bei wiederholter Exposition

Produkt:

Anmerkungen : Aufgrund der verfügbaren Daten sind die Einstufungskriterien
nicht erfüllt.

Aspirationstoxizität

Produkt:

Aufgrund der verfügbaren Daten sind die Einstufungskriterien nicht erfüllt., Kein Aspirationsrisiko.

SICHERHEITSDATENBLATT

Gemäß der EG Nr. 1907/2006 in der zum Datum dieses Sicherheitsdatenblatts geänderten Fassung

Shell Omala S5 Wind 320

Version	Überarbeitet am:	SDB-Nummer:	Datum der letzten Ausgabe: 04.03.2021
3.0	20.10.2022	800010028646	Druckdatum 21.10.2022

11.2 Angaben über sonstige Gefahren

Weitere Information

Produkt:

- | | | |
|-------------|---|--|
| Anmerkungen | : | Altöle können schädliche Verunreinigungen enthalten, die sich während des Gebrauchs angesammelt haben. Die Konzentration dieser Verunreinigungen ist abhängig vom Gebrauch, und sie können bei der Entsorgung zu Gefahren für die Gesundheit und die Umwelt führen. Das GESAMTE Altöl ist vorsichtig zu handhaben, eine Berührung mit der Haut ist zu vermeiden. |
| Anmerkungen | : | Leicht reizend für die Atmungsorgane. |
| Anmerkungen | : | Klassifizierungen anderer Behörden unter verschiedenen Regelungsrahmen können existieren. |
| Anmerkungen | : | Sofern nicht anders angegeben, gelten die vorliegenden Daten für das Produkt als Ganzes und nicht für einzelne Bestandteile. |

ABSCHNITT 12: Umweltbezogene Angaben

12.1 Toxizität

Produkt:

- | | | |
|--|---|--|
| Toxizität gegenüber Fischen | : | Anmerkungen: LL/EL/IL50 >10 <= 100 mg/l
Schädlich |
| Toxizität gegenüber Daphnien und anderen wirbellosen Wassertieren | : | Anmerkungen: LL/EL/IL50 >10 <= 100 mg/l
Schädlich |
| Toxizität gegenüber Algen/Wasserpflanzen | : | Anmerkungen: LL/EL/IL50 >10 <= 100 mg/l
Schädlich |
| Toxizität gegenüber Fischen (Chronische Toxizität) | : | Anmerkungen: Schädlich mit langfristiger Wirkung:
NOEC/NOEL > 10 - <=100 mg/l |
| Toxizität gegenüber Daphnien und anderen wirbellosen Wassertieren (Chronische Toxizität) | : | Anmerkungen: Schädlich mit langfristiger Wirkung:
NOEC/NOEL > 10 - <=100 mg/l |
| Giftig für Mikroorganismen | : | Anmerkungen: Keine Angaben verfügbar. |

SICHERHEITSDATENBLATT

Gemäß der EG Nr. 1907/2006 in der zum Datum dieses Sicherheitsdatenblatts geänderten Fassung

Shell Omala S5 Wind 320

Version	Überarbeitet am:	SDB-Nummer:	Datum der letzten Ausgabe: 04.03.2021
3.0	20.10.2022	800010028646	Druckdatum 21.10.2022

Inhaltsstoffe:

Triazolderivat:

M-Faktor (Akute aquatische Toxizität) : 1

M-Faktor (Chronische aquatische Toxizität) : 1

Alkylamin:

M-Faktor (Akute aquatische Toxizität) : 1

12.2 Persistenz und Abbaubarkeit

Produkt:

Biologische Abbaubarkeit : Anmerkungen: Nicht leicht biologisch abbaubar. Die Hauptinhaltsstoffe sind natürlich biologisch abbaubar, es auch Bestandteile enthalten, die in der Umwelt verbleiben können.

12.3 Bioakkumulationspotenzial

Produkt:

Bioakkumulation : Anmerkungen: Enthält Bestandteile mit potentieller Bioakkumulation.

12.4 Mobilität im Boden

Produkt:

Mobilität : Anmerkungen: Liegt in flüssiger Form vor., Wird durch Adsorption an Erdbodenpartikeln immobilisiert.

Anmerkungen: Schwimmt auf der Wasseroberfläche auf.

12.5 Ergebnisse der PBT- und vPvB-Beurteilung

Produkt:

Bewertung : Diese Mischung enthält keine REACH-registrierten Stoffe, die als PBT oder vPvB klassifiziert sind..

12.6 Endokrinschädliche Eigenschaften

Keine Daten verfügbar

12.7 Andere schädliche Wirkungen

Produkt:

Sonstige ökologische Hinweise : Hat kein Ozonabbaupotential, kein photochemisches Ozonbildungspotential oder ein Potential zur globalen Erwärmung

SICHERHEITSDATENBLATT

Gemäß der EG Nr. 1907/2006 in der zum Datum dieses Sicherheitsdatenblatts geänderten Fassung

Shell Omala S5 Wind 320

Version	Überarbeitet am:	SDB-Nummer:	Datum der letzten Ausgabe:
3.0	20.10.2022	800010028646	04.03.2021 Druckdatum 21.10.2022

beizutragen.

Produkt ist eine Mischung aus nicht flüchtigen Bestandteilen, die bei normaler Anwendung nicht in signifikanten Mengen in die Luft abgegeben werden.

Schwerlösliches Gemisch.

Kann physische Ablagerungen an Wasserorganismen verursachen.

Sofern nicht anders angegeben, gelten die vorliegenden Daten für das Produkt als Ganzes und nicht für einzelne Bestandteile.

ABSCHNITT 13: Hinweise zur Entsorgung

13.1 Verfahren der Abfallbehandlung

Produkt : Rückgewinnung oder Recycling, wenn möglich.
Es liegt in der Verantwortung des Abfallerzeugers, die Toxizität und die physikalischen Eigenschaften des erzeugten Materials zu bestimmen, um die richtige Klassifizierung des Abfalls und die Entsorgungsmethoden unter Einhaltung der anzuwendenden Vorschriften festzulegen.
Nicht in die Umwelt, Kanalisation oder Wasserläufe gelangen lassen.

Es darf nicht zugelassen werden, dass das Abfallprodukt den Boden oder das Grundwasser kontaminiert oder in der Umwelt entsorgt wird.

Abfälle, Verschüttungen und das gebrauchte Produkt sind gefährliche Abfälle.

Abfälle von Leckagen oder nach Tankreinigung sind in Übereinstimmung mit den örtlichen Vorschriften durch eine anerkannte Sammel- oder Entsorgungsstelle zu entsorgen, von deren Kompetenz man sich vorher zu überzeugen hat.
Tankrückstände nicht durch Versickern im Boden entsorgen.
Dies führt zur Verschmutzung von Boden und Grundwasser.

MARPOL – Siehe Internationales Übereinkommen zur Vermeidung der Verschmutzung durch Schiffe (MARPOL 73/78), das technische Aspekte bei der Kontrolle der Verschmutzung durch Schiffe enthält.

Verunreinigte Verpackungen : In Übereinstimmung mit den bestehenden behördlichen Vorschriften durch einen zugelassenen Abfallsammler oder -Verwerter entsorgen, von dessen Eignung man sich vorher überzeugt hat.
Entsorgung entsprechend der regionalen, nationalen und lokalen Gesetze und Vorschriften.

Örtliche Gesetze

Abfallkatalog :

SICHERHEITSDATENBLATT

Gemäß der EG Nr. 1907/2006 in der zum Datum dieses
Sicherheitsdatenblatts geänderten Fassung

Shell Omala S5 Wind 320

Version	Überarbeitet am:	SDB-Nummer:	Datum der letzten Ausgabe: 04.03.2021
3.0	20.10.2022	800010028646	Druckdatum 21.10.2022

EU-Abfallschlüssel:

Abfallschlüssel-Nr. :
13 02 06*

Anmerkungen : Entsorgung entsprechend der regionalen, nationalen und
lokalen Gesetze und Vorschriften.

Die Einstufung der Abfälle liegt immer in der Verantwortung
des Endverwenders.

ABSCHNITT 14: Angaben zum Transport

14.1 UN-Nummer oder ID-Nummer

ADN	: Nicht als Gefahrgut eingestuft
ADR	: Nicht als Gefahrgut eingestuft
RID	: Nicht als Gefahrgut eingestuft
IMDG	: Nicht als Gefahrgut eingestuft
IATA	: Nicht als Gefahrgut eingestuft

14.2 Ordnungsgemäße UN-Versandbezeichnung

ADN	: Nicht als Gefahrgut eingestuft
ADR	: Nicht als Gefahrgut eingestuft
RID	: Nicht als Gefahrgut eingestuft
IMDG	: Nicht als Gefahrgut eingestuft
IATA	: Nicht als Gefahrgut eingestuft

14.3 Transportgefahrenklassen

ADN	: Nicht als Gefahrgut eingestuft
ADR	: Nicht als Gefahrgut eingestuft
RID	: Nicht als Gefahrgut eingestuft
IMDG	: Nicht als Gefahrgut eingestuft
IATA	: Nicht als Gefahrgut eingestuft

14.4 Verpackungsgruppe

ADN	: Nicht als Gefahrgut eingestuft
CDNI Abfallübereinkommen	: NST 3411 Mineralschmieröle
ADR	: Nicht als Gefahrgut eingestuft
RID	: Nicht als Gefahrgut eingestuft
IMDG	: Nicht als Gefahrgut eingestuft

SICHERHEITSDATENBLATT

Gemäß der EG Nr. 1907/2006 in der zum Datum dieses Sicherheitsdatenblatts geänderten Fassung

Shell Omala S5 Wind 320

Version	Überarbeitet am:	SDB-Nummer:	Datum der letzten Ausgabe: 04.03.2021
3.0	20.10.2022	800010028646	Druckdatum 21.10.2022

IATA : Nicht als Gefahrgut eingestuft

14.5 Umweltgefahren

ADN : Nicht als Gefahrgut eingestuft

ADR : Nicht als Gefahrgut eingestuft

RID : Nicht als Gefahrgut eingestuft

IMDG : Nicht als Gefahrgut eingestuft

14.6 Besondere Vorsichtsmaßnahmen für den Verwender

Anmerkungen : Siehe auch Abschnitt 7, Handhabung und Lagerung, für spezielle Vorsichtsmaßnahmen, welche Anwender wissen, bzw. im Rahmen von Transportvorschriften erfüllen müssen.

14.7 Massengutbeförderung auf dem Seeweg gemäß IMO-Instrumenten

Für Bulk-Transporte auf Seewegen sind die MARPOL Anhang 1 Regeln zu beachten.

ABSCHNITT 15: Rechtsvorschriften

15.1 Vorschriften zu Sicherheit, Gesundheits- und Umweltschutz/spezifische Rechtsvorschriften für den Stoff oder das Gemisch

REACH - Beschränkungen der Herstellung, des Inverkehrbringens und der Verwendung bestimmter gefährlicher Stoffe, Gemische und Erzeugnisse (Anhang XVII) : Die Beschränkungsbedingungen für folgende Einträge sollten berücksichtigt werden: Nummer in der Liste 3

REACH - Verzeichnis der zulassungspflichtigen Stoffe (Anhang XIV) : Produkt unterliegt keiner Zulassung laut REACH.

Wassergefährdungsklasse : WGK 1 schwach wassergefährdend
Anmerkungen: Einstufung nach AwSV, Anlage 1 (5.2)

Flüchtige organische Verbindungen : Gehalt flüchtiger organischer Verbindungen (VOC): 0 %

Sonstige Vorschriften:

Die Informationen zu gesetzlichen Regelungen erheben nicht den Anspruch auf Vollständigkeit. Es können darüber hinaus auch andere Vorschriften für das Produkt gelten.

Technische Anleitung Luft: Produkt ist nicht namentlich aufgeführt. Abschnitt 5.2.5 zusammen mit Abschnitt 5.4.9 beachten.

Vorgaben der Betriebs-Sicherheits-Verordnung (BetrSichV) beachten.

Die Einhaltung der Vorgaben gemäß § 22 Jugendarbeitsschutzgesetz (JArbSchG) ist sicherzustellen.

Beschäftigungsbeschränkungen nach dem Gesetz zum Schutz von Müttern bei der Arbeit, in

SICHERHEITSDATENBLATT

Gemäß der EG Nr. 1907/2006 in der zum Datum dieses Sicherheitsdatenblatts geänderten Fassung

Shell Omala S5 Wind 320

Version	Überarbeitet am:	SDB-Nummer:	Datum der letzten Ausgabe: 04.03.2021
3.0	20.10.2022	800010028646	Druckdatum 21.10.2022

der Ausbildung und im Studium (Mutterschutzgesetz – MuSchG) beachten.

Die Komponenten dieses Produktes sind in folgenden Verzeichnissen aufgeführt:

REACH	:	Alle Bestandteile verzeichnet oder ausgenommen (Polymer).
TSCA	:	Alle Bestandteile verzeichnet.

15.2 Stoffsicherheitsbeurteilung

Der Hersteller hat für diesen Stoff/diese Mischung keine chemische Sicherheitsbewertung durchgeführt.

ABSCHNITT 16: Sonstige Angaben

Volltext der H-Sätze

H302	:	Gesundheitsschädlich bei Verschlucken.
H311	:	Giftig bei Hautkontakt.
H314	:	Verursacht schwere Verätzungen der Haut und schwere Augenschäden.
H315	:	Verursacht Hautreizungen.
H317	:	Kann allergische Hautreaktionen verursachen.
H330	:	Lebensgefahr bei Einatmen.
H335	:	Kann die Atemwege reizen.
H400	:	Sehr giftig für Wasserorganismen.
H410	:	Sehr giftig für Wasserorganismen, mit langfristiger Wirkung.

Volltext anderer Abkürzungen

Acute Tox.	:	Akute Toxizität
Aquatic Acute	:	Kurzfristig (akut) gewässergefährdend
Aquatic Chronic	:	Langfristig (chronisch) gewässergefährdend
Skin Corr.	:	Ätzwirkung auf die Haut
Skin Irrit.	:	Reizwirkung auf die Haut
Skin Sens.	:	Sensibilisierung durch Hautkontakt
STOT SE	:	Spezifische Zielorgan-Toxizität - einmalige Exposition

ADN - Europäisches Übereinkommen über die internationale Beförderung gefährlicher Güter auf Binnenwasserstrassen; ADR - Übereinkommen über die internationale Beförderung gefährlicher Güter auf der Straße; AIIIC - Australisches Verzeichnis von Industriechemikalien; ASTM - Amerikanische Gesellschaft für Werkstoffprüfung; bw - Körpergewicht; CLP - Verordnung über die Einstufung, Kennzeichnung und Verpackung von Stoffen, Verordnung (EG) Nr 1272/2008; CMR - Karzinogener, mutagener oder reproduktiver Giftstoff; DIN - Norm des Deutschen Instituts für Normung; DSL - Liste heimischer Substanzen (Kanada); ECHA - Europäische Chemikalienbehörde; EC-Number - Nummer der Europäischen Gemeinschaft; ECx - Konzentration verbunden mit x % Reaktion; ELx - Beladungsrate verbunden mit x % Reaktion; EmS - Notfallplan; ENCS - Vorhandene und neue chemische Substanzen (Japan); ErCx - Konzentration verbunden mit x % Wachstumsgeschwindigkeit; GHS - Global harmonisiertes System; GLP - Gute Laborpraxis; IARC - Internationale Krebsforschungsagentur; IATA - Internationale Luftverkehrs-Vereinigung; IBC - Internationaler Code für den Bau und die Ausrüstung von Schiffen zur Beförderung gefährlicher Chemikalien als Massengut; IC50 - Halbmaximale Hemmstoffkonzentration; ICAO - Internationale Zivilluftfahrt-Organisation; IECSC -

SICHERHEITSDATENBLATT

Gemäß der EG Nr. 1907/2006 in der zum Datum dieses Sicherheitsdatenblatts geänderten Fassung

Shell Omala S5 Wind 320

Version	Überarbeitet am:	SDB-Nummer:	Datum der letzten Ausgabe: 04.03.2021
3.0	20.10.2022	800010028646	Druckdatum 21.10.2022

Verzeichnis der in China vorhandenen chemischen Substanzen; IMDG - Code – Internationaler Code für die Beförderung gefährlicher Güter mit Seeschiffen; IMO - Internationale Seeschiffahrtsorganisation; ISHL - Gesetz- über Sicherheit und Gesundheitsschutz am Arbeitsplatz (Japan); ISO - Internationale Organisation für Normung; KECI - Verzeichnis der in Korea vorhandenen Chemikalien; LC50 - Lethale Konzentration für 50 % einer Versuchspopulation; LD50 - Lethale Dosis für 50 % einer Versuchspopulation (mittlere lethale Dosis); MARPOL - Internationales Übereinkommen zur Verhütung der Meeresverschmutzung durch Schiffe; n.o.s. - nicht anderweitig genannt; NO(A)EC - Konzentration, bei der keine (schädliche) Wirkung erkennbar ist; NO(A)EL - Dosis, bei der keine (schädliche) Wirkung erkennbar ist; NOELR - Keine erkennbare Effektladung; NZIoC - Neuseeländisches Chemikalienverzeichnis; OECD - Organisation für wirtschaftliche Zusammenarbeit und Entwicklung; OPPTS - Büro für chemische Sicherheit und Verschmutzungsverhütung (OSCPP); PBT - Persistente, bioakkumulierbare und toxische Substanzen; PICCS - Verzeichnis der auf den Philippinen vorhandenen Chemikalien und chemischen Substanzen; (Q)SAR - (Quantitative) Struktur-Wirkungsbeziehung; REACH - Verordnung (EG) Nr. 1907/2006 des Europäischen Parlaments und des Rats bezüglich der Registrierung, Bewertung, Genehmigung und Restriktion von Chemikalien; RID - Regelung zur internationalen Beförderung gefährlicher Güter im Schienenverkehr; SADT - Selbstbeschleunigende Zersetzungstemperatur; SDS - Sicherheitsdatenblatt; SVHC - besonders besorgniserregender Stoff; TCSI - Verzeichnis der in Taiwan vorhandenen chemischen Substanzen; TECI - Thailand Lagerbestand Vorhandener Chemikalien; TRGS - Technischen Regeln für Gefahrstoffe; TSCA - Gesetz zur Kontrolle giftiger Stoffe (Vereinigte Staaten); UN - Vereinte Nationen; vPvB - Sehr persistent und sehr bioakkumulierbar

Weitere Information

- Schulungshinweise : Für angemessene Informationen, Anweisungen und Ausbildung der Verwender sorgen.
- Sonstige Angaben : Dieses Sicherheitsdatenblatt verfügt über keinen Anhang zu Expositionsszenarien. Es handelt sich um ein nicht klassifiziertes Gemisch, das gefährliche Stoffe gemäß Abschnitt 3 enthält. Relevante Informationen aus den Expositionsszenarios für die gefährlichen Bestandteile wurden in die Hauptabschnitte 1–16 dieses SDBs eingefügt.
- Senkrechte Striche (|) am linken Rand weisen auf Änderungen gegenüber der vorangehenden Version hin.
- Quellen der wichtigsten Daten, die zur Erstellung des Datenblatts verwendet wurden : Die genannten Daten stammen aus einer oder mehreren Informationsquellen (die toxikologischen Daten zum Beispiel von Shell Health Services, aus Herstellerangaben, CONCAWE, der EU IUCLID-Datenbank, der Richtlinie EG 1272 usw.).

Einstufung des Gemisches:

Aquatic Chronic 3 H412

Einstufungsverfahren:

Beurteilung durch Experten und Einschätzung/Gewichtung der Beweiskraft.

SICHERHEITSDATENBLATT

Gemäß der EG Nr. 1907/2006 in der zum Datum dieses
Sicherheitsdatenblatts geänderten Fassung

Shell Omala S5 Wind 320

Version	Überarbeitet am:	SDB-Nummer:	Datum der letzten Ausgabe: 04.03.2021
3.0	20.10.2022	800010028646	Druckdatum 21.10.2022

Die Angaben in diesem Sicherheitsdatenblatt entsprechen nach bestem Wissen unseren Erkenntnissen zum Zeitpunkt der Überarbeitung. Die Informationen sollen Ihnen Anhaltspunkte für den sicheren Umgang mit dem in diesem Sicherheitsdatenblatt genannten Produkt bei Lagerung, Verarbeitung, Transport und Entsorgung geben. Die Angaben sind nicht übertragbar auf andere Produkte. Soweit das in diesem Sicherheitsdatenblatt genannte Produkt mit anderen Materialien vermengt, vermischt oder verarbeitet wird oder einer Bearbeitung unterzogen wird, können die Angaben in diesem Sicherheitsdatenblatt, soweit sich hieraus nicht ausdrücklich etwas anderes ergibt, nicht auf das so gefertigte neue Material übertragen werden.

DE / DE

Produktbezeichnung: MOBIL SHC GEAR 320 WT
Überarbeitet am: 20. Dezember 2022
Revisionsnummer: 3.00
Seite 1 von 15

EG-SICHERHEITSDATENBLATT

ABSCHNITT 1	BEZEICHNUNG DES STOFFES BZW. DES GEMISCHES UND DES UNTERNEHMENS
-------------	---

Dieses Sicherheitsdatenblatt entspricht den gesetzlichen Bestimmungen in Deutschland.

1.1. PRODUKTIDENTIFIKATOR

Produktbezeichnung: MOBIL SHC GEAR 320 WT
Produktbeschreibung: Synthesegrundstoffe und Additive
Produktschlüssel: 201560409035, 615104-60

1.2. RELEVANTE IDENTIFIZIERTE VERWENDUNGEN DES STOFFES ODER DES GEMISCHES UND VERWENDUNGEN, VON DENEN ABGERATEN WIRD

Vorgesehene Verwendung: Getriebeöl

Verwendungen, von denen abgeraten wird: Keine, wenn nicht an anderer Stelle in diesem Sicherheitsdatenblatt angegeben.

1.3. ANGABEN DES LIEFERANTEN DES SICHERHEITSDATENBLATTS

Lieferant: ExxonMobil Petroleum & Chemical BV
POLDERDIJKWEG
B-2030 Antwerpen
Belgien

Produkttechnische Information (ESSO Deutschland GmbH als inländische Kontaktperson der EMPC):

Telefonnummer des Lieferanten:

Sicherheitsdatenblatt Internetadresse:

E-Mail (Kontakt für MSDS):

Lieferant/ Registrant:

0800 7522584

0800 7522584

www.msds.exxonmobil.com

SDS.DE@EXXONMOBIL.COM

(BE) +32 3 790 3111

1.4. NOTRUFNUMMER

24-Stunden-Notruf:

Toxzentrum:

+(49)-69643580409 (CHEMTREC)

030-30686 790 (Giftnotruf Berlin)

ABSCHNITT 2	MÖGLICHE GEFAHREN
-------------	-------------------

2.1. EINSTUFUNG DES STOFFES ODER GEMISCHES

Einstufung gemäß Verordnung (EG) Nr. 1272/2008

Nicht eingestuft

Produktbezeichnung: MOBIL SHC GEAR 320 WT
Überarbeitet am: 20. Dezember 2022
Revisionsnummer: 3.00
Seite 2 von 15

2.2. KENNZEICHNUNGSELEMENTE

Kennzeichnungselemente nach Verordnung (EG) Nr. 1272/2008

Gefahrenhinweise

Ergänzende:

EUH210: Sicherheitsdatenblatt auf Anfrage erhältlich.

EUH208: Enthält: 1H-BENZOTRIAZOL-1-METHANAMIN,N,N-BIS(2-ETHYLHEXYL)-METHYL- Kann allergische Reaktionen hervorrufen.

2.3. ANDERE GEFAHREN

Physikalische-chemische Gefahren:

Keine bedeutenden Gefahren.

Gesundheitsgefahren:

Injektion unter die Haut mit hohem Druck kann schwere Schäden verursachen. Übermäßige Exposition kann zu Reizungen der Augen, Haut oder Atemwege führen.

Umweltgefahren:

Keine bedeutenden Gefahren. Das Produkt erfüllt nicht die PBT- oder vPvB-Kriterien gemäß Anhang XIII der REACH-Verordnung.

Endokrinschädigende Eigenschaften:

Enthält keine Substanzen mit bekannten endokrinschädigenden Eigenschaften.

ABSCHNITT 3 ZUSAMMENSETZUNG / ANGABEN ZU BESTANDTEILEN

3.1. STOFFE Nicht anwendbar. Das Produkt ist als Gemisch eingestuft.

3.2. GEMISCHE

Das Produkt ist als Gemisch eingestuft.

Meldepflichtige gefährliche Stoffe, die die Einstufungskriterien und/oder eine Expositionsgrenze (OEL) erfüllen

Name	CAS#	EG Nr.	Registrierung#	Konzentration *	GHS/CLP Einstufung	Spezifische Konzentrationsg renzwerte, M- Faktoren und ATEs
1-Decen, Tetramer, gemischt mit 1- Decen Trimer, hydriert	68649-12-7	614-695-9	01-2119527646-33	10 - < 20%	Asp. Tox. 1 H304	-
1H- BENZOTRIAZOL	-	939-700-4	01-2119982395-25	< 0.1%	[Acute Tox. 5 H303],	Skin Sens. 1B H317 1% ≤ C ≤

Produktbezeichnung: MOBIL SHC GEAR 320 WT
 Überarbeitet am: 20. Dezember 2022
 Revisionsnummer: 3.00
 Seite 3 von 15

-1-METHANAMIN,N,N-BIS(2-ETHYLHEXYL)-METHYL-					Skin Sens. 1B H317, Aquatic Acute 1 H400 (M factor 1), Aquatic Chronic 2 H411, Skin Irrit. 2 H315	100% ATE (ORAL) = 3313 MG/KG
DITRIDECYL ADIPIAT	26401-35-4	247-660-8	01-2119552498-27	10 - < 20%	MAK	-

Hinweis - jede Einstufung in Klammern ist ein GHS-Modul, das von der EU in der CLP-Verordnung (Nr. 1272/2008) nicht angenommen wurde und demnach in der EU oder in nicht EU-Ländern, die die CLP-Verordnung eingeführt haben, nicht anwendbar ist, und nur zu Informationszwecken gezeigt wird.

* Alle Konzentrationen sind als Gewichtsprozente angegeben, wenn das Produkt kein Gas ist. Gaskonzentrationen werden in Volumenprozenten angegeben.

Hinweis: Siehe Abschnitt 16 im Sicherheitsdatenblatt für den vollständigen Wortlaut der Gefahrenbezeichnungen.

ABSCHNITT 4 ERSTE-HILFE-MASSNAHMEN

4.1. BESCHREIBUNG DER ERSTE-HILFE-MASSNAHMEN

INHALATION

Aus dem Kontaktbereich entfernen. Helfer müssen Belastungen für sich selbst und andere vermeiden. Geeigneten Atemschutz tragen. Bei Reizung der Atemwege, Schwindelgefühlen, Übelkeit oder Bewusstlosigkeit sofort ärztliche Hilfe herbeiziehen. Bei Atemstillstand die Atmung durch ein Beatmungsgerät oder durch Mund zu Mund Beatmung unterstützen.

HAUTKONTAKT

Kontaktstellen mit Wasser und Seife waschen. Wenn das Produkt in oder unter die Haut oder in einen Körperteil injiziert wurde, sollte die Person unabhängig vom Aussehen oder der Größe der Wunde sofort von einem Arzt als chirurgischer Notfall begutachtet werden. Obwohl Symptome durch Injektion bei hohem Druck zunächst minimal oder nicht vorhanden sein können, kann die frühe chirurgische Behandlung innerhalb der ersten Stunden den endgültigen Umfang der Verletzung beträchtlich verringern.

AUGENKONTAKT

Gründlich mit Wasser spülen. Wenn Reizungen auftreten, ärztliche Hilfe herbeiziehen.

EINNAHME

Erste Hilfe ist normalerweise nicht erforderlich. Bei Unwohlsein medizinische Hilfe in Anspruch nehmen.

4.2. WICHTIGSTE AKUT UND VERZÖGERT AUFTRETENDE SYMPTOME UND AUSWIRKUNGEN

Lokale Nekrose, durch verzögertes Auftreten von Schmerzen und Gewebeschädigung ein paar Stunden nach der Injektion belegt.

4.3. INDIKATION FÜR SOFORTIGE ÄRZTLICHE VERSORGUNG UND ERFORDERLICHE SPEZIELLE BEHANDLUNG

Es ist nicht notwendig und wird nicht erwartet, dass bestimmte Mittel zur speziellen und sofortigen medizinischen Behandlung am Arbeitsplatz vorhanden sind.

Produktbezeichnung: MOBIL SHC GEAR 320 WT
Überarbeitet am: 20. Dezember 2022
Revisionsnummer: 3.00
Seite 4 von 15

ABSCHNITT 5

MASSNAHMEN ZUR BRANDBEKÄMPFUNG

5.1. LÖSCHMITTEL

Geeignete Löschmittel: Zum Löschen Wasserdampf, Schaum, Pulver- oder Kohlendioxid-Feuerlöscher verwenden

Ungeeignete Löschmittel: Direkter Wasserstrahl

5.2. BESONDERE VOM STOFF ODER GEMISCH AUSGEHENDE GEFAHREN

Gefährliche Verbrennungsprodukte: Aldehyde, Produkte unvollständiger Verbrennung, Kohlenstoffoxide, Rauch, Dunst, Schwefeloxide

5.3. HINWEISE FÜR DIE BRANDBEKÄMPFUNG

Anleitungen zur Brandbekämpfung: Das Gebiet evakuieren. Abfließende Feuerlöschmaterialien oder deren Verdünnungen nicht in Gewässer, Abwasserkanäle oder Trinkwasserreservoirs gelangen lassen. Feuerwehrleute müssen eine Standardschutzausrüstung verwenden, einschliesslich, Helme mit Gesichtsschutz und umluftunabhängige Atemschutzgeräte (SCBA). Mit einem Wasserdampf dem Feuer ausgesetzte Oberflächen kühlen und Arbeiter schützen.

ENTFLAMMBARKEITSEIGENSCHAFTEN

Flammpunkt [Verfahren]: >210°C (410°F) [ASTM D-92]

Obere/Untere Flammpunktsgrenzen (Vol.-% in Luft ca.): Obere Expl. Grenze: 7.0 Untere Expl. Grenze: 0.9 [Testmethode nicht verfügbar]

Selbstentzündungstemperatur: Keine Daten vorhanden

ABSCHNITT 6

MASSNAHMEN BEI UNBEABSICHTIGTER FREISETZUNG

6.1. PERSÖNLICHE VORSICHTSMASSNAHMEN, SCHUTZAUSRÜSTUNG UND SICHERHEITSMASSNAHMEN

BENACHRICHTIGUNGSVERFAHREN

Im Fall eines Austritts oder von unbeabsichtigtem Freisetzen benachrichtigen Sie die zuständigen Behörden gemäß aller zutreffenden Bestimmungen.

SCHUTZMASSNAHMEN

Kontakt mit dem ausgetretenen Material vermeiden. Siehe Abschnitt 5 für Informationen zur Feuerabwehr. Bei signifikanten Gefahren siehe den Abschnitt Mögliche Gefahren. Für Ratschläge zur Ersten Hilfe siehe Abschnitt 4. Für Ratschläge zu minimalen Anforderungen an die persönliche Schutzausrüstung siehe Abschnitt 8. Zusätzliche Schutzmaßnahmen können abhängig von den spezifischen Bedingungen und/oder der Expertenbeurteilung des Ersthelfers notwendig sein.

6.2. UMWELTSCHUTZMASSNAHMEN

Große Mengen ausgetretenen Materials: Weit von der Flüssigkeitsaustrittsstelle entfernt eindämmen und später aufsaugen und entsorgen. Eindringen in Wasserläufe, Abwasserkanäle, Keller oder geschlossene Bereiche verhindern.

6.3. METHODEN UND MATERIALIEN FÜR EINDÄMMUNG UND REINIGUNG

Freisetzung zu Land: Die Austrittsstelle abdichten, soweit dies ohne Gefahr möglich ist. Durch Pumpen oder mit einem geeigneten Absorptionsmittel beseitigen.

Produktbezeichnung: MOBIL SHC GEAR 320 WT
 Überarbeitet am: 20. Dezember 2022
 Revisionsnummer: 3.00
 Seite 5 von 15

Freisetzung in Wasser: Die Austrittsstelle abdichten, soweit dies ohne Gefahr möglich ist. Das verschüttete Material sofort mit Sperren eindämmen. Anderen Schiffsverkehr warnen. Von der Oberfläche durch Abschöpfen oder mit einem geeigneten Absorptionsmittel entfernen. Vor dem Einsatz von Dispersionsmitteln den Rat eines Fachmanns einholen.

Empfehlungen beim Austritt im Wasser oder auf dem Land beruhen auf den wahrscheinlichsten Unfallszenarien für diese Substanz. Geographische Bedingungen, Wind, Temperatur (und im Fall von Austritten im Wasser) Wellen und Strömungsrichtung und -geschwindigkeit können die zu ergreifenden Maßnahmen wesentlich beeinflussen. Daher sollten örtliche Experten zu Rate gezogen werden. Hinweis: Örtliche Richtlinien können zu ergreifende Maßnahmen vorschreiben oder begrenzen.

6.4. VERWEIS AUF ANDERE ABSCHNITTE

siehe Abschnitte 8 und 13

ABSCHNITT 7 HANDHABUNG UND LAGERUNG

7.1. VORSICHTSMASSNAHMEN ZUR SICHEREN HANDHABUNG

Kleine Austritte und Lecks verhindern, um Rutschgefahr zu vermeiden. Das Material kann statische Ladungen ansammeln, die einen elektrischen Funken (Zündquelle) verursachen können. Bei der Handhabung loser Mengen kann ein elektrischer Funken entflammable Dämpfe von Flüssigkeiten oder Rückständen, die vorhanden sein können, entzünden (z.B. während Switch-Loading Vorgängen). Vorschriften und Verfahren zur sorgfältigen Erdung/Verbindung anwenden. Trotzdem kann Erdung/Verbindung die Gefahr einer statischen Aufladung nicht ausschliessen. Die örtlichen Standards als Richtlinien anwenden. Zusätzliche Hinweise sind enthalten im 'American Petroleum Institute 2003' (Protection Against Ignitions Arising out of Static, Lightning and Stray Currents) oder im 'National Fire Protection Agency 77' (Recommended Practice on Static Electricity) oder im 'CENELEC CLC/TR 50404' (Electrostatics - Code of practice for the avoidance of hazards due to static electricity).

Statischer Akkumulator: Dieses Material ist ein statischer Akkumulator.

7.2. BEDINGUNGEN ZUR SICHEREN LAGERUNG UNTER BERÜCKSICHTIGUNG VON UNVERTRÄGLICHKEITEN

Die Art der Behälter, die zur Lagerung des Materials verwendet wird, kann Auswirkungen auf die statische Aufladung und Ableitung (Dissipation) haben. Nicht in offenen oder unbeschrifteten Behältern lagern. Von unverträglichen Stoffen fernhalten.

7.3. SPEZIFISCHE ENDANWENDUNGEN

Abschnitt 1 informiert über identifizierte Verwendungen. Keine branchen- oder sektorspezifischen Leitlinien verfügbar.

ABSCHNITT 8 EXPOSITIONSBEGRENZUNG UND PERSÖNLICHE SCHUTZAUSRÜSTUNG

8.1. STEUERPARAMETER

EXPOSITIONSGRENZWERTE

Expositionsgrenzwerte / Richtwerte (Anmerkung: Expositionsgrenzwerte sind absolut)

Substanzbezeichnung	Form	Grenzwert / Norm	Hinweis	Quelle
---------------------	------	------------------	---------	--------

Produktbezeichnung: MOBIL SHC GEAR 320 WT

Überarbeitet am: 20. Dezember 2022

Revisionsnummer: 3.00

Seite 6 von 15

1-Decen, Tetramer, gemischt mit 1-Decen Trimer, hydriert	Alveolen gängige Fraktion.	Spitzenbe- gr. Überschr- eitungsfak- tor: 4			Kategorie II Substanz	Deutschland TRGS 900
1-Decen, Tetramer, gemischt mit 1-Decen Trimer, hydriert	Alveolen gängige Fraktion.	Arbeitspla- tzgrenzw- ert: Y	5 mg/m ³			Deutschland TRGS 900
1-Decen, Tetramer, gemischt mit 1-Decen Trimer, hydriert	Aerosol (thorakale Fraktion)	8 Std.Mw.	5 mg/m ³			ExxonMobil
DITRIDECYL ADIPIAT		8 Std.Mw.	5 mg/m ³			ExxonMobil

Bundesanstalt für Arbeitsschutz und Arbeitsmedizin (BAuA) TRGS 900

Expositionsgrenzwerte / Richtwerte für Stoffe, die beim Umgang mit diesem Produkt entstehen können:

Wenn das Auftreten von Nebeln / Aerosolen möglich ist, wird Folgendes empfohlen:

5 mg/m³ - ACGIH TLV; 10 mg/m³ - ACGIH STEL (einatembare Fraktion)

Hinweis: Informationen über empfohlene Überwachungsverfahren können von den zuständigen Ämtern und Instituten eingeholt werden:

Berufsgenossenschaftliches Institut für Arbeitssicherheit (BGIA)

ABGELEITETE EXPOSITIONSHÖHE OHNE BEEINTRÄCHTIGUNG (DNEL, DERIVED NO EFFECT LEVEL)/ABGELEITETE EXPOSITIONSHÖHE MIT MINIMALER BEEINTRÄCHTIGUNG (DMEL, DERIVED MINIMAL EFFECT LEVEL)

Arbeiter

Substanzbezeichnung	Dermal	Inhalierung
1-Decen, Tetramer, gemischt mit 1-Decen Trimer, hydriert	NA	NA

Verbraucher

Substanzbezeichnung	Dermal	Inhalierung	Oral
1-Decen, Tetramer, gemischt mit 1-Decen Trimer, hydriert	NA	NA	NA

Hinweis: Die abgeleitete Expositionshöhe ohne Beeinträchtigung (DNEL, Derived No Effect Level) ist ein geschätzter Sicherheitswert bezüglich der Exposition, der sich von Toxizitätsdaten ableitet, die mit den speziellen Leitlinien innerhalb der Europäischen REACH-Verordnung übereinstimmen. Der DNEL und die Maximale Arbeitsplatzkonzentration (OEL) können für die gleiche Chemikalie unterschiedliche Werte haben. Die OELs können durch eine spezielle Firma, eine staatliche Regulierungsbehörde oder eine Sachverständigenorganisation empfohlen worden sein, bspw. das Scientific Committee for Occupational Exposure Limits (SCOEL) oder die American Conference of Governmental Industrial Hygienists (ACGIH). OELs gelten als sichere Expositionsgrenzen für einen typischen Arbeiter am Arbeitsplatz bei einer 8-Stunden-Schicht, 40-Stundenwoche, als zeitgewichteter Mittelwert (TWA) oder einen 15-minütigen Kurzzeitgrenzwert (STEL). Während diese auch als Schutz für die Gesundheit gelten, leiten sich die

Produktbezeichnung: MOBIL SHC GEAR 320 WT
Überarbeitet am: 20. Dezember 2022
Revisionsnummer: 3.00
Seite 7 von 15

OELs von einem Verfahren ab, das sich von dem für REACH unterscheidet.

ABGESCHÄTZTE NICHT-EFFEKT-KONZENTRATION (PNEC, predicted no effect concentration)

Substanzbezeichnung	Wasser (Süßwasser)	Wasser (Meerwasser)	Wasser (intermittierende Freisetzung)	Kläranlage	Sediment	Boden	Oral (sekundäre Vergiftung)
1-Decen, Tetramer, gemischt mit 1-Decen Trimer, hydriert	NA	NA	NA	NA	NA	NA	NA

8.2. EXPOSITIONSBEGRENZUNG

TECHNISCHE SCHUTZEINRICHTUNGEN

Das notwendige Schutzausmaß und die Art der technischen Maßnahmen hängen von den potentiellen Expositionsbedingungen ab. Mögliche technische Maßnahmen:

Keine besonderen Anforderungen unter normalen Anwendungsbedingungen und bei ausreichender Lüftung.

PERSÖNLICHE SCHUTZAUSRÜSTUNG

Die Wahl der persönlichen Schutzausrüstung hängt von den potentiellen Expositionsbedingungen ab, z.B. Verfahren, Handhabungsart, Konzentration und Lüftung. Die unten aufgeführten Informationen über die Wahl der Schutzausrüstung beim Gebrauch dieses Materials gehen von beabsichtigtem normalem Gebrauch aus.

Atemschutz: Wenn durch technische Maßnahmen die Schadstoffkonzentration in der Luft nicht auf einem für die Gesundheit der Arbeitskräfte hinreichenden Stand gehalten werden kann, kann ein zugelassener Atemschutz angebracht sein. Soweit zutreffend, müssen Wahl, Gebrauch und Wartung des Atemschutzes den Vorschriften entsprechen. Zu den für diese Substanz geeigneten Atemschutzgeräten gehören:

Keine besonderen Anforderungen unter normalen Anwendungsbedingungen und bei ausreichender Lüftung.

Verwenden Sie bei hohen Konzentrationen in der Luft ein zugelassenes Druckschlauchgerät. Schlauchgeräte mit einem Selbstretter können angebracht sein bei zu geringem Sauerstoffgehalt, wenn gefährliche Schadstoffkonzentrationen nicht wahrgenommen werden können, oder die Kapazität / Zulassung von Filtergeräten nicht ausreichend ist.

Handschutz: Spezielle Informationen über Handschuhe basieren auf der veröffentlichten Literatur und den Daten der Handschuhhersteller. Die Angemessenheit der Handschuhe und die Durchdringungszeiten können aufgrund der besonderen Anwendungsbedingungen unterschiedlich sein. Für besondere Hinweise zur Auswahl der Handschuhe und den Durchdringungszeiten wenden Sie sich bitte an den Handschuhhersteller. Die Handschuhe sollten geprüft und ersetzt werden, wenn sie Verschleiß zeigen oder beschädigt sind. Zu den für diese Substanz geeigneten Handschuhtypen gehören:

Unter gewöhnlichen Anwendungsbedingungen ist normalerweise kein Schutz erforderlich.

Augenschutz: Wenn Kontakt wahrscheinlich ist, wird eine Schutzbrille mit Seitenschutz empfohlen.

Haut- und Körperschutz: Spezielle Informationen über Kleidung beruhen auf der veröffentlichten Literatur und den Daten der Hersteller. Zu den für dieses Material geeigneten Schutzkleidungen gehören:

Produktbezeichnung: MOBIL SHC GEAR 320 WT
Überarbeitet am: 20. Dezember 2022
Revisionsnummer: 3.00
Seite 8 von 15

Unter gewöhnlichen Anwendungsbedingungen ist normalerweise kein Hautschutz erforderlich. In Übereinstimmung mit guten Arbeitshygienemaßnahmen, sollten Vorkehrungen zur Vermeidung von Hautkontakt ergriffen werden.

Spezifische Hygienemaßnahmen: Immer gute persönliche Hygiene einhalten, wie das Waschen nach dem Umgang mit dem Material sowie vor dem Essen, Trinken und/oder Rauchen. Arbeitskleidung und Schutzausrüstung regelmäßig reinigen, um Verunreinigungen zu entfernen. Kontaminierte Kleidung und Fußbekleidung, die nicht gesäubert werden kann, entsorgen. Für Ordnung und Sauberkeit sorgen.

BEGRENZUNG UND ÜBERWACHUNG DER UMWELTEXPOSITION

Die geltenden Umweltrichtlinien einhalten, die die Einleitung in Luft, Wasser und Boden begrenzen. Zum Schutz der Umwelt geeignete Schutzmaßnahmen anwenden, um Emissionen zu begrenzen oder zu verhindern.

ABSCHNITT 9

PHYSIKALISCH-CHEMISCHE EIGENSCHAFTEN

Hinweis: Physikalisch-chemische Eigenschaften werden nur aus Gründen der Sicherheit, Gesundheit und Umwelt angegeben und können die Produktspezifikationen nicht vollständig repräsentieren. Für zusätzliche Informationen wenden Sie sich bitte an den Lieferanten.

9.1. INFORMATION AUF BASIS DER PHYSIKALISCHEN UND CHEMISCHEN EIGENSCHAFTEN

Aggregatzustand: flüssig
Farbe: bernsteinfarben
Geruch: charakteristisch
Geruchsschwelle: Keine Daten vorhanden
Schmelzpunkt / Erstarrungspunkt: Technisch nicht durchführbar / Keine Daten vorhanden
Siedebeginn / und Siedebereich: > 316°C (601°F) [Testmethode nicht verfügbar]
Entflammbarkeit (Feststoff, Gas): Technisch nicht durchführbar
Untere und obere Explosionsgrenze: Obere Expl. Grenze: 7.0 Untere Expl. Grenze: 0.9
[Testmethode nicht verfügbar]
Flammpunkt [Verfahren]: >210°C (410°F) [ASTM D-92]
Selbstentzündungstemperatur: Keine Daten vorhanden
Zersetzungstemperatur: Keine Daten vorhanden
pH-Wert: Technisch nicht durchführbar
Kinematische Viskosität: 330 cSt (330 mm²/sec) bei 40°C - 346 cSt (346 mm²/sec) bei 40°C | 42.1 cSt (42.1 mm²/sec) bei 100°C [ASTM D 445]
Löslichkeit: Vernachlässigbar
Verteilungskoeffizient (n-Oktanol/Wasser-Verteilungskoeffizient): > 3.5 [Testmethode nicht verfügbar]
Dampfdruck: < 0.013 kPa (0.1 mm Hg) bei 20°C [Testmethode nicht verfügbar]
Relative Dichte (bei 15.6 °C): 0.851 [ASTM D4052]
Relative Dampfdichte (Luft = 1): > 2 bei 101 kPa [Testmethode nicht verfügbar]
Verdunstungsgeschwindigkeit (n-Butylacetat = 1): Keine Daten vorhanden
Explosionsfähigkeit: Keine
Oxidierende Eigenschaften: Keine
Partikeleigenschaften
Partikelgröße (Median): Nicht anwendbar

9.2. SONSTIGE ANGABEN

Produktbezeichnung: MOBIL SHC GEAR 320 WT
Überarbeitet am: 20. Dezember 2022
Revisionsnummer: 3.00
Seite 9 von 15

Pourpoint: -39°C (-38°F) [ASTM D5950]

9.2.1. ANGABEN ÜBER PHYSIKALISCHE GEFAHRENKLASSEN

Keine Daten vorhanden

9.2.2. SONSTIGE SICHERHEITSMERKMALE KENNGRÖßEN

Keine Daten vorhanden

ABSCHNITT 10 STABILITÄT UND REAKTIVITÄT

10.1. REAKTIVITÄT: Siehe nachfolgende Unterabschnitte.

10.2. CHEMISCHE STABILITÄT: Das Material ist unter normalen Bedingungen stabil.

10.3. MÖGLICHKEIT GEFÄHRLICHER REAKTIONEN: Gefährliche Polymerisation wird nicht auftreten.

10.4. ZU VERMEIDENDE BEDINGUNGEN: Übermäßige Hitze. Hochenergetische Zündquellen.

10.5. UNVERTRÄGLICHE MATERIALIEN: Starke Oxidationsmittel

10.6. GEFÄHRLICHE ZERSETZUNGSPRODUKTE: Dieses Produkt zersetzt sich nicht bei Umgebungstemperaturen.

ABSCHNITT 11 ANGABEN ZUR TOXIKOLOGIE

11.1. ANGABEN ZU DEN GEFAHRENKLASSEN IM SINNE DER VERORDNUNG (EG) NR. 1272/2008

<u>Gefahrenklasse</u>	<u>Schlussfolgerung/Anmerkungen</u>
Inhalierung	
Akute Toxizität: Keine Daten zu den Endpunkten für das Material.	Geringfügig toxisch. Basierend auf einer Beurteilung der Komponenten.
Reizung: Keine Daten zu den Endpunkten für das Material.	Unbedeutende Gefahr bei normalen Handhabungs- bzw. Außentemperaturen.
Einnahme	
Akute Toxizität: Keine Daten zu den Endpunkten für das Material.	Geringfügig toxisch. Basierend auf einer Beurteilung der Komponenten.
Haut	
Akute Toxizität: Keine Daten zu den Endpunkten für das Material.	Geringfügig toxisch. Basierend auf einer Beurteilung der Komponenten.
Hautätzung/Reizung: Keine Daten zu den Endpunkten für das Material.	Unbedeutende Hautreizungen bei Außentemperatur. Basierend auf einer Beurteilung der Komponenten.
Augen	
Schwere Augenschädigung/Reizung: Keine Daten zu den Endpunkten für das Material.	Kann leichte kurzfristige Augenbeschwerden hervorrufen. Basierend auf einer Beurteilung der Komponenten.
Sensibilisierung	
Sensibilisierung der Atemwege: Für das Material sind keine Daten zu Endpunkten verfügbar.	Ist nicht als Sensibilisator der Atemwege bekannt.
Hautsensibilisierung: Für das Material sind keine Daten zu Endpunkten verfügbar.	Ist nicht als Hautsensibilisator bekannt. Basierend auf einer Beurteilung der Komponenten.

Produktbezeichnung: MOBIL SHC GEAR 320 WT
 Überarbeitet am: 20. Dezember 2022
 Revisionsnummer: 3.00
 Seite 10 von 15

Einsaugen: Daten verfügbar.	Wird nicht als Aspirationsgefahr erachtet. Basierend auf physikalisch-chemischen Eigenschaften des Materials.
Keimzell-Mutagenität: Für das Material sind keine Daten zu Endpunkten verfügbar.	Ist nicht als Keimzellen-Mutagen bekannt. Basierend auf einer Beurteilung der Komponenten.
Karzinogenität: Für das Material sind keine Daten zu Endpunkten verfügbar.	Ist nicht als krebserzeugend bekannt. Basierend auf einer Beurteilung der Komponenten.
Reproduktive Toxizität: Für das Material sind keine Daten zu Endpunkten verfügbar.	Ist nicht als reproduktionstoxisch bekannt. Basierend auf einer Beurteilung der Komponenten.
Laktation (Stillen): Für das Material sind keine Daten zu Endpunkten verfügbar.	Keine schädigende Wirkung auf Säuglinge über die Muttermilch bekannt.
Spezifische Zielorgan-Toxizität (STOT, specific target organ toxicity)	
Einmalige Exposition: Für das Material sind keine Daten zu Endpunkten verfügbar.	Keine schädigende Wirkung auf Organe bei einer einmaligen Exposition bekannt.
Wiederholte Exposition: Für das Material sind keine Daten zu Endpunkten verfügbar.	Keine schädigende Wirkung auf Organe bei längerer oder wiederholter Exposition bekannt. Basierend auf einer Beurteilung der Komponenten.

TOXIZITÄT DER STOFFE

NAME	AKUTE TOXIZITÄT
1H-BENZOTRIAZOL-1-METHANAMIN,N,N-BIS(2-ETHYLHEXYL)-METHYL-	Orale Letalität: LD50 3313 mg/kg (Ratte)

11.2. ANGABEN ÜBER SONSTIGE GEFAHREN

11.2.1 ENDOKRINSCHÄDIGENDE EIGENSCHAFTEN

Enthält keine Substanzen mit bekannten endokrinschädigenden Eigenschaften für die menschliche Gesundheit.

11.2.2 SONSTIGE ANGABEN

Vom Produkt:

Wiederholte und/oder längere Belastung kann Haut- und Augenreizungen sowie Reizungen der Atemwege verursachen. Basierend auf Tests mit der Komponente oder ähnlichen Formulierungen wird nicht erwartet, dass die Konzentration der Komponenten in dieser Formulierung eine Sensibilisierung der Haut hervorruft.

Enthält:

Ausgangsöle, synthetisch:

Basierend auf Laborstudien mit dem gleichen Produkt oder ähnlichen Produkten werden - bei normalem Gebrauch - keine signifikanten Auswirkungen auf die Gesundheit erwartet. Nicht mutationsauslösend oder genotoxisch.

Nicht sensibilisierend bei Versuchstieren und Menschen.

ABSCHNITT 12 ANGABEN ZUR ÖKOLOGIE

Die Informationen basieren auf Daten, die für das Produkt, die Bestandteile des Produktes sowie für ähnliche Produkte durch die Anwendung von Übertragungsgrundsätzen (Bridging Principles) zur Verfügung stehen.

12.1. TOXIZITÄT

Produkt -- Wird nicht als schädlich für Wasserorganismen angesehen.

12.2. PERSISTENZ UND ABBAUBARKEIT Nicht bestimmt.

Produktbezeichnung: MOBIL SHC GEAR 320 WT
Überarbeitet am: 20. Dezember 2022
Revisionsnummer: 3.00
Seite 11 von 15

12.3. BIOAKKUMULATIVES POTENTIAL Nicht bestimmt.

12.4. MOBILITÄT IM ERDREICH

Grundölbestandteil -- Dieses Material hat eine geringe Löslichkeit und schwimmt. Es geht wahrscheinlich vom Wasser auf das Land über. Es kann eine Verteilung auf die Sedimentschicht und Abwasserfeststoffe erwartet werden.

12.5. PERSISTENZ, BIOAKKUMULATION UND TOXIZITÄT EINER/VON SUBSTANZ(EN)

Das Produkt erfüllt nicht die PBT- oder vPvB-Kriterien gemäß Anhang XIII der REACH-Verordnung.

12.6. ENDOKRINSCHÄDIGENDE EIGENSCHAFTEN

Enthält keine Substanzen mit bekannten endokrinschädigenden Eigenschaften für die Umwelt.

12.7. ANDERE SCHÄDLICHE WIRKUNGEN

Es werden keine Beeinträchtigungen erwartet.

ABSCHNITT 13

HINWEISE ZUR ENTSORGUNG

Empfehlungen zur Entsorgung auf Grundlage der gelieferten Substanz. Die Entsorgung muss in Übereinstimmung mit den zum Zeitpunkt der Entsorgung zutreffenden Gesetzen und Richtlinien und den Produkteigenschaften erfolgen.

13.1. ABFALLBEHANDLUNGSMETHODEN

Das Produkt ist zum Verbrennen in einem geschlossenen, kontrollierten Brennofen zum Brennstoffwert geeignet, oder zur Entsorgung durch kontrolliertes Verbrennen bei sehr hohen Temperaturen, bei denen die Bildung unerwünschter entzündlicher Produkte vermieden wird. Die Umwelt schützen. Entsorgung von Altöl bei bestimmten Annahmestellen. Den Kontakt mit der Haut auf ein Minimum beschränken. Altöl nicht mit Lösemitteln, Brems- oder Kühflüssigkeiten mischen.

Europäischer Abfallschlüssel: 13 02 06*

Hinweis: Diese Abfallschlüsselnummer wurde auf Grundlage der häufigsten Anwendungen dieser Substanz zugewiesen und erwähnt u.U. durch den tatsächlichen Gebrauch entstehende Schadstoffe nicht. Abfallerzeuger müssen den tatsächlichen Prozess beurteilen, bei dem Abfälle und Schadstoffe entstehen, um die zutreffenden Abfallbeseitigungscodes zuzuweisen.

Dieses Produkt gilt als gefährlicher Abfall entsprechend der Richtlinie 2008/98/EG des Europäischen Parlaments und des Rates vom 19. November 2008 über Abfälle und zur Aufhebung bestimmter Richtlinien und unterliegt dieser Richtlinie, wenn nicht Artikel 20 dieser Richtlinie gilt.

Warnung für leere Behälter: Warnung für leere Behälter (soweit zutreffend): Leere Behälter können Rückstände enthalten und gefährlich sein. Behälter nicht ohne genaue Anweisungen auffüllen oder säubern. Leere Fässer müssen völlig entleert und sicher aufbewahrt werden bis sie auf geeignete Weise wiederverwendet oder entsorgt werden können. Leere Behälter müssen über qualifizierte oder zugelassene Unternehmen gemäß der geltenden Bestimmungen recycelt, wiederverwendet oder entsorgt werden. BEHÄLTER NICHT UNTER DRUCK SETZEN, SCHNEIDEN, SCHWEISSEN, HARTLÖTEN, LÖTEN, BOHREN, SCHLEIFEN ODER HITZE, FLAMMEN, FUNKEN, STATISCHER ELEKTRIZITÄT ODER ANDEREN ZÜNDQUELLEN AUSSETZEN. SIE KÖNNEN EXPLODIEREN UND ZU VERLETZUNGEN ODER TOD FÜHREN.

Produktbezeichnung: MOBIL SHC GEAR 320 WT
Überarbeitet am: 20. Dezember 2022
Revisionsnummer: 3.00
Seite 12 von 15

ABSCHNITT 14	ANGABEN ZUM TRANSPORT
---------------------	------------------------------

LANDWEG (ADR/RID): 14.1-14.6 Dieses Produkt unterliegt nicht den ADR/RID Bestimmungen für Strassen-/Schienentransport.

BINNENGEWÄSSER (ADN): 14.1-14.6 Dieses Produkt unterliegt nicht den ADN Bestimmungen für den Binnenschifftransport.

SEEWEG (IMDG): 14.1-14.6 Dieses Produkt unterliegt nicht den Bestimmungen des IMDG-Codes für den Seeschifftransport.

SEEWEG (MARPOL-Übereinkommen 73/78 - Anhang II):
14.7. Massengutbeförderung auf dem Seeweg gemäß IMO-Instrumenten
Nicht eingestuft gemäß Anhang II

LUFTWEG (IATA): 14.1-14.6 Dieses Produkt unterliegt nicht den IATA-DGR Bestimmungen für den Lufttransport.

ABSCHNITT 15	VORSCHRIFTEN
---------------------	---------------------

RECHTLICHER STATUS UND GELTENDE GESETZE UND BESTIMMUNGEN

Aufgeführt oder befreit von der Auflistung / Meldung in den folgenden chemischen Verzeichnissen. :
AIIIC, DSL, ENCS, IECSC, ISHL, KECI, PICCS, TCSI, TSCA

15.1. VORSCHRIFTEN ZU SICHERHEIT, GESUNDHEIT UND UMWELTSCHUTZ/SPEZIFISCHE RECHTSVORSCHRIFTEN FÜR DEN STOFF ODER DAS GEMISCH

Geltende EU-Richtlinien und -Vorschriften:

1907/2006 [...zur Registrierung, Bewertung, Zulassung und Beschränkung chemischer Stoffe ... und Änderungen dazu]

1272/2008 [über die Einstufung, Kennzeichnung und Verpackung von Stoffen und Gemischen ... und Änderungen hierzu]

REACH Beschränkungen für die Herstellung, das Inverkehrbringen und die Verwendung von gefährlichen Stoffen, Gemischen und Erzeugnissen (Anhang XVII):

Die folgenden Einträge aus Anhang XVII können für dieses Produkt berücksichtigt werden:

None

Im Land geltende Gesetze und Bestimmungen:

Für weitere Gebrauchshinweise wird auf die Unfallverhütungsvorschriften (BGV) und Unfallverhütungsvorschriften für Sicherheit und Gesundheit am Arbeitsplatz (BGR) verwiesen.

Wassergefährdungsklasse (WGK): 1: schwach wassergefährdend (gem. AwSV - Verordnung über

Produktbezeichnung: MOBIL SHC GEAR 320 WT
 Überarbeitet am: 20. Dezember 2022
 Revisionsnummer: 3.00
 Seite 13 von 15

Anlagen zum Umgang mit wassergefährdenden Stoffen)
Störfallverordnung: Unterliegt nicht den Bestimmungen der deutschen Störfall-Verordnung.
Weitere deutsche Bestimmungen: Die Bestimmungen der AwSV, sowie gegebenenfalls die Anlagenverordnung (VAwS) der Länder, sind beim Umgang mit wassergefährdenden Stoffen zu beachten.
Technische Anleitung - Luft (TA-Luft): Dieses Produkt enthält Stoffe, die Nummer 5.2.5 unterliegen.

15.2. STOFFSICHERHEITSBEURTEILUNG

REACH Information: Eine Stoffsicherheitsbeurteilung wurde für eine oder mehrere Substanzen, die in dem Material enthalten sind, durchgeführt.

ABSCHNITT 16 SONSTIGE ANGABEN

REFERENZEN: Die folgenden Informationsquellen wurden bei der Erstellung des Sicherheitsdatenblattes verwendet: Ergebnisse aus eigenen Toxikologiestudien oder vom Lieferanten, CONCAWE Produktdossiers, Veröffentlichungen von anderen Industrieverbänden wie dem europäischen Verband der Hersteller von Kohlenwasserstofflösemitteln, U.S. HPV Program Robust Summaries, EU IUCLID Data Base, U.S. NTP Veröffentlichungen und andere geeignete Quellen.

Liste der Abkürzungen und Akronyme, die in diesem Sicherheitsdatenblatt möglicherweise verwendet werden (aber nicht notwendigerweise verwendet werden):

Akronym	Volltext
na	Nicht anwendbar
nicht bestimmt	Nicht bestimmt
NB	Nicht bestimmt
VOC	Flüchtige Organische Verbindungen
AIIC	Australian Inventory of Industrial Chemicals
AIHA WEEL	American Industrial Hygiene Association, Umweltgrenzwerte an Arbeitsplätzen
ASTM	ASTM International, ursprünglich American Society for Testing and Materials (ASTM)
DSL	Inländische Substanzliste (Kanada)
EINECS	Europäisches Verzeichnis existierender kommerzieller chemischer Stoffe
ELINCS	Europäisches Verzeichnis der angemeldeten chemischen Stoffe
ENCS	Japanisches Handbuch der vorhandenen und neuen chemischen Stoffe
IECSC	Verzeichnis existierender chemischer Substanzen in China
KECI	Verzeichnis existierender chemischer Substanzen in Korea
NDSL	Nicht-inländische Substanzliste (Kanada)
NZIoC	Chemikalienverzeichnis von Neuseeland
PICCS	Philippinisches Verzeichnis von Chemikalien und chemischen Stoffen
TLV	Empfohlener Grenzwert (American Conference of Governmental Industrial Hygienists, Amerikanische Konferenz der staatlich-industriellen Hygieniker)
TSCA	Toxic Substances Control Act (TSCA Giftstoff-Kontrollgesetz, U.S.-Verzeichnis)
UVCB	Substanzen mit unbekannter oder variabler Zusammensetzung, Komplexe Reaktionsprodukte oder Biologische Materialien
LC	Letalkonzentration
LD	Letaldosis
LL	Letale Belastung
EC	Wirksame Konzentration
EL	Wirksame Belastung
NOEC	Nicht beobachtbare Testkonzentration

Produktbezeichnung: MOBIL SHC GEAR 320 WT
Überarbeitet am: 20. Dezember 2022
Revisionsnummer: 3.00
Seite 14 von 15

NOELR Höchste Testbelastungsrate ohne beobachtete Wirkung

ERKLÄRUNG ZU DEN H-CODES IN ABSCHNITT 3 DIESES DOKUMENTS (nur zur Information):

[Acute Tox. 5 H303]: Kann beim Verschlucken gesundheitsschädlich sein; Akute Toxizität, oral, Kat 5
Asp. Tox. 1 H304: Kann bei Verschlucken und Eindringen in die Atemwege tödlich sein; Stoffe/Gemische mit Aspirationsgefahr, Kat 1
Skin Irrit. 2 H315: Verursacht Hautreizungen; Hautätzend/Hautreizend, Kat 2
Skin Sens. 1 H317: Kann allergische Hautreaktionen verursachen; Sensibilisierung der Haut, Kat
Aquatic Acute 1 H400: Sehr giftig für Wasserorganismen; Akute Umwelttoxizität, Kat
Aquatic Chronic 2 H411: Giftig für Wasserorganismen, Langzeitwirkung; Chronische Umwelttoxizität, Kat

DIESES SICHERHEITSDATENBLATT ENTHÄLT FOLGENDE ÄNDERUNGEN:

Zusammensetzung: Liste der Bestandteile für REACH Information wurde geändert.
Abschnitt 9 Partikelgröße (Median) Information wurde ergänzt.
Abschnitt 9: Erstarrungspunkt C (F) Information wurde gestrichen.
Abschnitt 9: Schmelzpunkt C (F) Information wurde gestrichen.
Abschnitt 11 EU Annex II Daten endokrine Disruptoren Information wurde ergänzt.
Abschnitt 12 EU Annex II Daten endokrine Disruptoren Information wurde ergänzt.
Abschnitt 2 EU Annex II Daten endokrine Disruptoren Information wurde ergänzt.
Abschnitt 9 Schmelz- und Gefrierpunkt Information wurde ergänzt.

Die hierin enthaltenen Informationen und Empfehlungen sind zum Zeitpunkt der Veröffentlichung nach bestem Wissen und Gewissen von ExxonMobil korrekt und zuverlässig. Bitte wenden Sie sich an ExxonMobil, um sicherzustellen, dass es sich um das aktuellste verfügbare Dokument von ExxonMobil handelt. Die Informationen und Empfehlungen werden zur Befolgung und Prüfung vonseiten des Verwenders angeboten. Es ist die Verantwortung des Anwenders, sicherzustellen, dass das Produkt für die beabsichtigte Anwendung geeignet ist. Wenn der Käufer das Produkt neu verpackt, liegt es in der Verantwortung des Verwenders sicherzustellen, dass dem Behälter die richtigen Gesundheits- und Sicherheitsinformationen sowie andere notwendige Informationen beigelegt werden. Handhabern und Anwendern müssen geeignete Warnungen und Hinweise zur sicheren Handhabung zur Verfügung gestellt werden. Änderungen dieses Dokuments sind strengstens verboten. Die Neuveröffentlichung oder Weiterleitung dieses Dokuments ist sowohl teilweise als auch vollständig nur in dem Ausmaß gestattet, in dem es gesetzlich erforderlich ist. Der Begriff ExxonMobil wird der Einfachheit halber verwendet. Dazu können alleine oder miteinander die ExxonMobil Chemical Company, die ExxonMobil Corporation und alle Gesellschaften gehören, an denen sie direkt oder indirekt auf irgendeine Weise Beteiligungen halten.

Nur zum internen Gebrauch

MHC: 0B, 0B, 0, 0, 0, 0

PPEC: A

DGN: 7105540XDE (1018228)

Das Produkt ist für gesundheitliche Gefahren und Umweltgefahren nicht klassifiziert. Ein Expositionsszenario wird nicht benötigt. Das Sicherheitsdatenblatt übermittelt die geeigneten Risikomanagementmaßnahmen.

ANHANG



Produktbezeichnung: MOBIL SHC GEAR 320 WT
Überarbeitet am: 20. Dezember 2022
Revisionsnummer: 3.00
Seite 15 von 15

Anhang ist für dieses Material nicht erforderlich.



ABSCHNITT 1: Bezeichnung des Stoffs beziehungsweise des Gemischs und des Unternehmens

1.1 Produktidentifikator

Produktname	Optigear Synthetic CT 320
Produktcode	467536-FR01
SDS-Nr.	467536
Produkttyp	Flüssigkeit.

1.2 Relevante identifizierte Verwendungen des Stoffs oder Gemischs und Verwendungen, von denen abgeraten wird

Verwendung des Stoffes/ des Gemisches	Getriebeöl Für spezifische Anwendungshinweise siehe das entsprechende technische Datenblatt oder wenden Sie sich an einen Vertreter des Unternehmens.
--	--

1.3 Einzelheiten zum Lieferanten, der das Sicherheitsdatenblatt bereitstellt

Lieferant	Castrol Holdings Europe B.V., d'Arcyweg 76, 3198NA Europoort Rotterdam Castrol Germany GmbH, Überseeallee 1, 20457 Hamburg +49 (0) 800 863 73 70 E-Mail-Adresse MSDSadvice@bp.com
-----------	--

1.4 Notrufnummer

NOTRUFNUMMER	Carechem: +44 (0) 1235 239 670 (24/7)
--------------	---------------------------------------

ABSCHNITT 2: Mögliche Gefahren

2.1 Einstufung des Stoffs oder Gemischs

Produktdefinition	Gemisch
<u>Einstufung gemäß der Verordnung (EG) Nr. 1272/2008 [CLP/GHS]</u> Nicht eingestuft.	

Abschnitte 11 und 12 enthalten genauere Informationen zu Gesundheitsgefahren, Symptomen und Umweltrisiken.

2.2 Kennzeichnungselemente

Signalwort	Kein Signalwort.
Gefahrenhinweise	Keine besonderen Wirkungen oder Gefahren bekannt.
<u>Sicherheitshinweise</u>	
Prävention	Nicht anwendbar.
Reaktion	Nicht anwendbar.
Lagerung	Nicht anwendbar.
Entsorgung	Nicht anwendbar.
Gefährliche Inhaltsstoffe	Nicht anwendbar.
Ergänzende Kennzeichnungselemente	Enthält Amine, C10-14-tert-alkyl. Kann allergische Reaktionen hervorrufen. Sicherheitsdatenblatt auf Anfrage erhältlich.
<u>EG Verordnung (EG) Nr. 1907/2006 (REACH)</u>	

ABSCHNITT 2: Mögliche Gefahren

Anhang XVII -
Beschränkung der
Herstellung, des
Inverkehrbringens und
der Verwendung
bestimmter gefährlicher
Stoffe, Mischungen und
Erzeugnisse

Nicht anwendbar.

Spezielle Verpackungsanforderungen

Mit kindergesicherten
Verschlüssen
auszustattende Behälter

Nicht anwendbar.

Tastbarer Warnhinweis

Nicht anwendbar.

2.3 Sonstige Gefahren

Ergebnisse der PBT- und
vPvB-Beurteilung

Produkt entspricht nicht den Kriterien für PBT oder vPvB gemäß Verordnung (EG) Nr. 1907/2006, Anhang XIII.

Das Produkt entspricht
den Kriterien für PBT- oder
vPvB-Stoffen gemäß
Anhang XIII der
Verordnung (EG) Nr.
1907/2006

Diese Mischung enthält keine Substanzen, die als PBT- oder vPvB-Stoffe eingestuft werden.

Andere Gefahren, die zu
keiner Einstufung führen

Wirkt hautentfettend.

ABSCHNITT 3: Zusammensetzung/Angaben zu Bestandteilen

3.2 Gemische

Produktdefinition

Gemisch

Synthetisches Schmiermittel und Additive.

Name des Produkts / Inhaltsstoffs	Identifikatoren	%	Einstufung	Spezifische Konzentrationsgrenzwerte, M-Faktoren und ATEs	Typ
Amine, C10-14-tert-alkyl	REACH #: 01-2119456798-18 EG: - CAS: -	<0.1	Acute Tox. 4, H302 Acute Tox. 3, H311 Acute Tox. 2, H330 Skin Corr. 1B, H314 Eye Dam. 1, H318 Skin Sens. 1A, H317 STOT SE 3, H335 Aquatic Acute 1, H400 Aquatic Chronic 1, H410	ATE [Oral] = 500 mg/ kg ATE [Dermal] = 300 mg/kg ATE [Inhalation (Dämpfe)] = 0.5 mg/l M [Akut] = 1 M [Chronisch] = 1	[1]

Siehe Abschnitt 16 für den vollständigen Wortlaut der oben angegebenen H-Sätze.

Typ

[1] Stoff eingestuft als gesundheitsgefährdend oder umweltgefährlich

Die Grenzwerte für die Exposition am Arbeitsplatz sind, wenn verfügbar, in Abschnitt 8 wiedergegeben.

ABSCHNITT 4: Erste-Hilfe-Maßnahmen

4.1 Beschreibung der Erste-Hilfe-Maßnahmen

Augenkontakt

Bei Berührung die Augen sofort mindestens 15 Minuten lang mit viel Wasser spülen. Die Augenlider sollten vom Augapfel ferngehalten werden, damit ein gründliches Ausspülen gewährleistet ist. Auf Kontaktlinsen prüfen und falls vorhanden entfernen. Einen Arzt verständigen.

Hautkontakt

Haut gründlich mit Seife und Wasser reinigen oder zugelassenes Hautreinigungsmittel verwenden. Verschmutzte Kleidung und Schuhe ausziehen. Kleidung vor erneutem Tragen waschen. Schuhe vor der Wiederverwendung gründlich reinigen. Beim Auftreten von Reizungen Arzt hinzuziehen.

Inhalativ

Falls eingeatmet, an die frische Luft bringen. Beim Auftreten von Symptomen einen Arzt aufsuchen.

Verschlucken

Kein Erbrechen herbeiführen außer bei ausdrücklicher Anweisung durch medizinisches Personal. Beim Auftreten von Symptomen einen Arzt aufsuchen.

Produktname	Optigear Synthetic CT 320	Produktcode	467536-FR01	Seite:	2/13
Version	17	Ausgabedatum	23 November 2022	Format	Deutschland
Datum der letzten Ausgabe	14 Februar 2022.		(Germany)	Sprache	DEUTSCH

Erstelldatum: 27.08.2024 Version: 1 Erstellt mit: ELiA-2.8-b5

574/768

ABSCHNITT 4: Erste-Hilfe-Maßnahmen**Schutz der Ersthelfer**

Es sollen keine Maßnahmen ergriffen werden, die mit persönlichem Risiko einhergehen oder nicht ausreichend trainiert wurden.

4.2 Wichtigste akute und verzögert auftretende Symptome und Wirkungen

Siehe Abschnitt 11 für detailliertere Informationen zu gesundheitlichen Auswirkungen und Symptomen.

Mögliche akute Auswirkungen auf die Gesundheit**Inhalativ**

Einatmen des Dampfes ist unter Umgebungsbedingungen wegen des niedrigen Dampfdrucks normalerweise kein Problem.

Verschlucken

Keine besonderen Wirkungen oder Gefahren bekannt.

Hautkontakt

Wirkt hautentfettend. Kann Trockenheit und Reizung der Haut bewirken.

Augenkontakt

Keine besonderen Wirkungen oder Gefahren bekannt.

Verzögert und sofort auftretende Wirkungen sowie chronische Wirkungen nach kurzer oder lang anhaltender Exposition**Inhalativ**

Starke Exposition durch Inhalation von Tröpfchen in der Luft oder Aerosolen kann zu Reizungen der Atemwege führen.

Verschlucken

Verschlucken großer Mengen kann Übelkeit und Durchfall verursachen.

Hautkontakt

Langfristiger oder wiederholter Kontakt kann die Haut austrocknen und zur Irritation und/oder Dermatitis führen.

Augenkontakt

Potentiell Risiko vorübergehender Probleme wie Brennen oder Rötungen bei zufälligem Augenkontakt.

4.3 Hinweise auf ärztliche Soforthilfe oder Spezialbehandlung**Hinweise für den Arzt**

Die Behandlung sollte im allgemeinen von den Symptomen abhängen und auf die Linderung der Auswirkungen ausgerichtet sein.

ABSCHNITT 5: Maßnahmen zur Brandbekämpfung**5.1 Löschmittel****Geeignete Löschmittel**

Im Brandfall Schaum-, Trockenchemikalien- oder Kohlendioxidlöscher oder -spray verwenden.

Ungeeignete Löschmittel

☒ Keinen Wasservollstrahl verwenden. Bei Verwendung eines Wasservollstrahls kann das Feuer durch Verspritzen des Produktes verteilt werden.

5.2 Besondere vom Stoff oder Gemisch ausgehende Gefahren**Gefahren, die von dem Stoff oder der Mischung ausgehen**

Feuergefahr durch Abdrehspäne - Unverdünnte Metallbearbeitungsöle können qualmen, sich thermisch zersetzen oder sich entzünden, wenn sie in Kontakt mit glühenden Abdrehspänen kommen.

Um die Bildung von glühenden Abdrehspänen zu vermeiden, muß die Schnittfläche des Werkstückes während des Schneidprozesses immer ausreichend mit Öl versorgt werden. Zusätzlich sollten die Späne regelmäßig entfernt werden, um die Brandgefahr zu minimieren. Bei Erwärmung oder Feuer tritt ein Druckanstieg auf, und der Behälter kann platzen.

Gefährliche Verbrennungsprodukte

☒ Zu den Verbrennungsprodukten können folgende Verbindungen gehören:
Kohlenstoffoxide (CO, CO₂)
Metalloxide/Oxide

5.3 Hinweise für die Brandbekämpfung**Besondere Vorsichtsmaßnahmen für Feuerwehrpersonal**

Es sollen keine Maßnahmen ergriffen werden, die mit persönlichem Risiko einhergehen oder nicht ausreichend trainiert wurden. Im Brandfall den Ort des Geschehens umgehend abriegeln und alle Personen aus dem Gefahrenbereich evakuieren.

Besondere Schutzausrüstung bei der Brandbekämpfung

Feuerwehrleute sollten angemessene Schutzkleidung und umluftunabhängige Atemgeräte mit vollem Gesichtsschutz tragen, die im Überdruckmodus betrieben werden. Kleidung für Feuerwehrleute (einschließlich Helm, Schutztiefel und Schutzhandschuhe), die die Europäische Norm EN 469 einhält, bietet einen Grundschutz bei Unfällen mit Chemikalien.

ABSCHNITT 6: Maßnahmen bei unbeabsichtigter Freisetzung**6.1 Personenbezogene Vorsichtsmaßnahmen, Schutzausrüstungen und in Notfällen anzuwendende Verfahren****Nicht für Notfälle geschultes Personal**

Es sollen keine Maßnahmen ergriffen werden, die mit persönlichem Risiko einhergehen oder nicht ausreichend trainiert wurden. Umgebung evakuieren. Nicht benötigtem und ungeschütztem Personal den Zugang verwehren. Verschüttete Substanz nicht berühren oder betreten. Vorsicht Rutschgefahr; Vorsichtig gehen um Sturz zu vermeiden. Geeignete persönliche Schutzausrüstung anlegen.

Produktname Optigear Synthetic CT 320

Produktcode 467536-FR01

Seite: 3/13

Version 17 **Ausgabedatum** 23 November 2022

Format Deutschland

Sprache DEUTSCH

Datum der letzten 14 Februar 2022.

(Germany)

Ausgabe

ABSCHNITT 6: Maßnahmen bei unbeabsichtigter Freisetzung

Einsatzkräfte	Falls für den Umgang mit der Verschüttung Spezialkleidung benötigt wird, ist Abschnitt 8 zu geeigneten und ungeeigneten Materialien zu beachten. Siehe auch Informationen in "Nicht für Notfälle geschultes Personal".
6.2 Umweltschutzmaßnahmen	Vermeiden Sie die Verbreitung und das Abfließen von freigesetztem Material sowie den Kontakt mit dem Erdreich, Gewässern, Abflüssen und Abwasserleitungen. Die zuständigen Stellen benachrichtigen, wenn durch das Produkt Umweltbelastung verursacht wurde (Abwassersysteme, Oberflächengewässer, Boden oder Luft).
6.3 Methoden und Material für Rückhaltung und Reinigung	
Kleine freigesetzte Menge	Undichte Stelle verschließen, wenn gefahrlos möglich. Behälter aus dem Austrittsbereich entfernen. Mit inertem Material absorbieren und in einen geeigneten Entsorgungsbehälter geben. Über ein anerkanntes Abfallbeseitigungsunternehmen entsorgen.
Große freigesetzte Menge	Undichte Stelle verschließen, wenn gefahrlos möglich. Behälter aus dem Austrittsbereich entfernen. Eintritt in Kanalisation, Gewässer, Keller oder geschlossene Bereiche vermeiden. Ausgetretenes Material mit unbrennbarem Aufsaugmittel (z.B. Sand, Erde, Vermiculite, Kieselgur) eingrenzen und zur Entsorgung nach den örtlichen Bestimmungen in einen dafür vorgesehenen Behälter geben. Über ein anerkanntes Abfallbeseitigungsunternehmen entsorgen.
6.4 Verweis auf andere Abschnitte	Siehe Abschnitt 1 für Kontaktinformationen im Notfall. Brandbekämpfungsmaßnahmen finden Sie in Abschnitt 5. Siehe Abschnitt 8 für Informationen bezüglich geeigneter persönlicher Schutzausrüstung. Siehe Abschnitt 12 für Umweltschutzmassnahmen. Siehe Abschnitt 13 für weitere Angaben zur Abfallbehandlung.

ABSCHNITT 7: Handhabung und Lagerung**7.1 Schutzmaßnahmen zur sicheren Handhabung**

Schutzmaßnahmen	Geeignete persönliche Schutzausrüstung anlegen. Konzentrationen von Nebel, Rauch und Dämpfen in geschlossenen Räumen können zur Bildung von explosionsgefährdeten Atmosphären führen. Übermäßiges Spritzen, Bewegen oder Erhitzen muss vermieden werden. Spanende und formende Metallbearbeitung kann zur Verschmutzung der Flüssigkeit mit festen Partikeln aus Werkstücken und Werkzeugen und damit zu Hautverletzungen führen. Kann die Substanz durch diese Abschürfungen in die Haut eindringen, sobald wie möglich Erste Hilfe-Maßnahmen einleiten. Bestimmte Metalle im Werkstück oder Werkzeug, wie Chrom, Kobalt und Nickel, können das Metallbearbeitungsöl ebenso wie Bakterien verunreinigen. Dadurch können allergische oder sonstige Hautreaktionen ausgelöst werden, vor allem, wenn die persönliche Hygiene unzureichend ist.
Ratschlag zur allgemeinen Arbeitshygiene	Das Essen, Trinken und Rauchen ist in Bereichen, in denen diese Substanz verwendet, gelagert oder verarbeitet wird, zu verbieten. Nach Umgang gründlich waschen. Kontaminierte Kleidung und Schutzausrüstung vor dem Betreten des Essbereichs entfernen. Siehe Abschnitt 8 für weitere Angaben zu Hygienemaßnahmen.
7.2 Bedingungen zur sicheren Lagerung unter Berücksichtigung von Unverträglichkeiten	Aufbewahren gemäß den örtlichen Bestimmungen. An einem trockenen, kühlen und gut durchlüfteten Ort von unverträglichen Materialien entfernt lagern (siehe Abschnitt 10). Von Hitze und direkter Sonneneinstrahlung fernhalten. Behälter bis zur Verwendung dicht verschlossen und versiegelt halten. Behälter, welche geöffnet wurden, sorgfältig verschließen und aufrecht lagern, um das Auslaufen zu verhindern. Lagerung und Verwendung nur in für dieses Produkt vorgesehenen Gefäßen/Behältern. Nicht in unbeschrifteten Behältern aufbewahren.
Ungeeignet Deutschland - Lagerklasse	Längere Exposition bei erhöhter Temperatur 10

7.3 Spezifische Endanwendungen

Empfehlungen	Siehe Abschnitt 1.2 sowie die Szenarien unter Exposition im Anhang, wo zutreffend.
---------------------	--

ABSCHNITT 8: Begrenzung und Überwachung der Exposition/Persönliche Schutzausrüstungen**8.1 Zu überwachende Parameter****Arbeitsplatz-Grenzwerte**

Es ist kein Expositionsgrenzwert bekannt.

Produktname Optigear Synthetic CT 320	Produktcode 467536-FR01	Seite: 4/13
Version 17	Ausgabedatum 23 November 2022	Format Deutschland
Datum der letzten Ausgabe	14 Februar 2022.	Sprache DEUTSCH
Erstelldatum: 27.08.2024 Version: 1 Erstellt mit: ELiA-2.8-b5		576/768

ABSCHNITT 8: Begrenzung und Überwachung der Exposition/Persönliche Schutzausrüstungen

Empfohlene Überwachungsverfahren	 Es sollte ein Hinweis auf Überprüfungsnormen erfolgen, wie beispielsweise der Folgende: Europäische Norm DIN EN 689 (Arbeitsplatzatmosphären - Anleitung zur Ermittlung der inhalativen Exposition gegenüber chemischen Stoffen zum Vergleich mit Grenzwerten und Messstrategie) Europäische Norm DIN EN 14042 (Arbeitsplatzatmosphären - Leitfaden für die Anwendung und den Einsatz von Verfahren und Geräten zur Ermittlung chemischer und biologischer Arbeitsstoffe) Europäische Norm DIN EN 482 (Exposition am Arbeitsplatz - Allgemeine Anforderungen an die Leistungsfähigkeit von Verfahren zur Messung chemischer Arbeitsstoffe) Hinweis auf nationale Anleitungsdokumente für Methoden zur Bestimmung gefährlicher Stoffe wird ebenfalls gefordert.
---	--

Biologische Expositionsindizes

Name des Produkts / Inhaltsstoffs	Exposure indices
No exposure indices known.	

Abgeleitetes Kein-Effekt-Niveau

Es liegen keine DNELs/DMELs-Werte vor.

Abgeschätzte Nicht-Effekt-Konzentration

Es liegen keine PNECs-Werte vor.

8.2 Begrenzung und Überwachung der Exposition

Geeignete technische Steuerungseinrichtungen	Absauganlage oder eine andere technische Einrichtung vorsehen, um die relevanten Konzentrationen in der Luft unter den jeweils zulässigen Arbeitsplatzgrenzwerten zu halten. Alle Aktivitäten mit Chemikalien sollten hinsichtlich der damit verbundenen Gesundheitsrisiken evaluiert werden, um sicherzustellen, dass jede Exposition unter ausreichend kontrollierten Bedingungen geschieht. Persönliche Schutzausrüstung sollte erst dann in Betracht gezogen werden, nachdem andere Kontrollmaßnahmen (z. B. Kontrollen technischer Art) entsprechend evaluiert wurden. Persönliche Schutzausrüstung sollte den jeweils gültigen Normen entsprechen, geeignet für den Verwendungszweck sein, in gutem Zustand gehalten und vorschriftsmäßig gewartet werden. Persönliche Schutzausrüstung unter Beachtung der gültigen Normen auswählen. Dazu wenden Sie sich bitte an ihren Lieferanten für Persönliche Schutzausrüstung. Weitere Informationen zu Standards erhalten Sie von Ihrer national zuständigen Organisation. Die endgültige Wahl der Schutzausrüstung wird sich nach der Gefährdungsbeurteilung richten. Es muss unbedingt darauf geachtet werden, dass alle Teile der persönlichen Schutzausrüstung miteinander kompatibel sind.
---	---

Individuelle Schutzmaßnahmen

Hygienische Maßnahmen	Waschen Sie nach dem Umgang mit chemischen Produkten und am Ende des Arbeitstages ebenso wie vor dem Essen, Rauchen und einem Toilettenbesuch gründlich Hände, Unterarme und Gesicht. Stellen Sie sicher, dass in der Nähe des Arbeitsbereichs Augenspülstationen und Sicherheitsduschen vorhanden sind.
------------------------------	--

Atemschutz	Bei unzureichender Belüftung Atemschutzgerät anlegen. Zum Schutz vor Metallbearbeitungsflüssigkeiten ist Atemschutz der Klassifizierung „ölresistent“ (Klasse R) oder „ölundurchlässig“ (Klasse P) auszuwählen. Abhängig von der Menge der in der Luft vorhandenen Schadstoffe ist möglicherweise eine luftreinigende Atemschutzhalbmaske (mit HEPA-Filter) inklusive Einwegfilter (P- oder R-Serie) (für Ölnebel unter 50 mg/m³) oder ein strombetriebenes, luftreinigendes Atemschutzgerät mit Haube oder Helm und HEPA-Filter (für Ölnebel unter 125 mg/m³) erforderlich. Wo organische Dämpfe eine potenzielle Gefahr bei der Metallbearbeitung darstellen, ist möglicherweise eine Filterkombination für Partikel und organische Dämpfe notwendig. Die richtige Wahl des Atemschutzes hängt von der Anwendung, den verwendeten Chemikalien und den Zustand der Atemschutzausrüstung ab. Sicherheitsanweisungen sollten für alle beabsichtigten Anwendungen erstellt werden. Die Auswahl der Atemschutzausrüstung sollte immer in Zusammenarbeit mit dem Hersteller unter Berücksichtigung der lokalen Arbeitsbedingungen erfolgen.
-------------------	--

Augen-/Gesichtsschutz	Schutzbrille mit Seitenblenden.
------------------------------	---------------------------------

Hautschutz

Handschutz	 Allgemeine Angaben: Da die jeweiligen Arbeitsumgebungen und Methoden der Materialhandhabung variieren, müssen für jede geplante Anwendung Arbeitsanweisungen entwickelt werden. Die Auswahl der korrekten Schutzhandschuhe hängt von den gehandhabten Chemikalien und den Arbeits- und Gebrauchsbedingungen ab. Die meisten Handschuhe bieten nur für einen begrenzten Zeitraum Schutz, bevor sie entsorgt und ausgetauscht werden müssen (selbst bei den besten chemikalienbeständigen Handschuhen kommt es nach wiederholter Exposition gegenüber
-------------------	---

Produktname Optigear Synthetic CT 320	Produktcode 467536-FR01	Seite: 5/13
Version 17	Ausgabedatum 23 November 2022	Format Deutschland
Datum der letzten Ausgabe	14 Februar 2022.	Sprache DEUTSCH
(Germany)		

Erstelldatum: 27.08.2024 Version: 1 Erstellt mit: ELiA-2.8-b5

ABSCHNITT 8: Begrenzung und Überwachung der Exposition/Persönliche Schutzausrüstungen

Chemikalien zum Durchbruch).

Die Handschuhe sollten in Rücksprache mit dem Ausrüster/Hersteller und unter Berücksichtigung einer umfassenden Beurteilung der Arbeitsbedingungen ausgewählt werden.

Empfehlung: Nitrilhandschuhe.
Durchbruchzeit:

Daten zu Durchbruchzeiten werden von Handschuhherstellern unter Laborprüfbedingungen erfasst und geben an, wie lange ein Handschuh eine wirksame Permeationsbeständigkeit bietet. Bei der Befolgung von Empfehlungen zu den Durchbruchzeiten ist es wichtig, die tatsächlichen Bedingungen am Arbeitsplatz zu berücksichtigen. Holen Sie vom Handschuhhersteller stets aktuelle technische Informationen zu den Durchbruchzeiten der empfohlenen Handschuhtypen ein.
Wir geben zur Auswahl von Handschuhen folgende Empfehlungen ab:

Ständiger Kontakt:

Handschuhe mit einer Mindest-Durchbruchzeit von 240 Minuten oder besser > 480 Minuten, falls geeignete Handschuhe bezogen werden können.
Wenn keine geeigneten Handschuhe erhältlich sind, die dieses Schutzniveau bieten, sind Handschuhe mit kürzeren Durchbruchzeiten akzeptabel, solange ein adäquates Pflege- und Austauschprogramm für die Handschuhe eingerichtet und befolgt wird.

Kurzzeitiger/Spritzschutz:

Empfohlene Durchbruchzeiten siehe oben.
Bekanntermaßen werden bei kurzzeitiger, vorübergehender Exposition häufig Handschuhe mit kürzeren Durchbruchzeiten getragen. Daher muss ein adäquates Pflege- und Austauschprogramm eingerichtet und strikt befolgt werden.
Handschuhdicke:

Für allgemeine Anwendungen empfehlen wir üblicherweise Handschuhe mit einer Dicke von mehr als 0,35 mm.

Wir weisen ausdrücklich darauf hin, dass die Handschuhdicke kein Garant für die Resistenz des Handschuhs gegenüber einer speziellen Chemikalie darstellt, da die Permeationswirkung von der Zusammensetzung des Handschuhmaterials abhängig ist. Aus diesem Grund sollte die Auswahl der Handschuhe unter Berücksichtigung der Arbeitsbedingungen und der Durchdringungszeit erfolgen.
Die Handschuhdicke kann zudem je nach Hersteller, Handschuhart und Modell abweichen. Aus diesem Grund sollten die technischen Daten des Herstellers immer in die Auswahl von passenden Handschuhen für die entsprechende Arbeit miteinbezogen werden.

Hinweis: Abhängig von der ausgeübten Tätigkeit können Handschuhe mit abweichender Dicke für eine spezielle Arbeit erforderlich sein. Zum Beispiel:

- Dünnere Handschuhe (bis zu 0,1 mm oder dünner) können dort erforderlich sein, wo ein hoher Grad an Fingerfertigkeit gefordert ist. Allerdings ist die Schutzwirkung dieser Handschuhe eher auf eine sehr kurze Zeit beschränkt, deshalb werden sie üblicherweise in Form von Einweghandschuhen verwendet.
- Dickere Handschuhe (bis zu 3 mm oder dicker) können dort erforderlich sein, wo ein erhöhtes mechanisches (auch chemisches) Risiko, wie Abrieb oder Punktierung, besteht.

Haut und Körper

Die Verwendung von Schutzkleidung ist eine gute industrielle Praxis.
Vor dem Umgang mit diesem Produkt sollte die persönliche Schutzausrüstung auf der Basis der durchzuführenden Aufgabe und den damit verbundenen Risiken ausgewählt und von einem Spezialisten genehmigt werden.
Baumwoll- oder Polyester-/Baumwoll-Overalls bieten lediglich Schutz gegen leichte oberflächliche Kontamination, die nicht bis zur Haut durchsickern wird. Overalls sollten regelmäßig gewaschen werden. Bei hohem Hautkontaminationsrisiko (z.B. beim Reinigen von verschüttetem Material oder bei Spritzgefahr) werden chemikalienbeständige Schürzen und/oder undurchdringliche chemische Anzüge und Stiefel erforderlich sein.

ABSCHNITT 8: Begrenzung und Überwachung der Exposition/Persönliche Schutzausrüstungen

Bezieht sich auf den Standard:	Atemschutz: EN 529 Handschuhe: EN 420, EN 374 Augenschutz: EN 166 Halbmaske mit Filter: EN 149 Halbmaske mit Filter und Ventil: EN 405 Halbmaske: EN 140 plus Filter Vollmaske: EN 136 plus Filter Partikelfilter: EN 143 Gas-/kombinierte Filter: EN 14387
Begrenzung und Überwachung der Umweltexposition	Emissionen von Belüftungs- und Prozessgeräten sollten überprüft werden, um sicherzugehen, dass sie den Anforderungen der Umweltschutzgesetze genügen. In einigen Fällen werden Abluftwäscher, Filter oder technische Änderungen an den Prozessanlagen erforderlich sein, um die Emissionen auf akzeptable Werte herabzusetzen.

ABSCHNITT 9: Physikalische und chemische Eigenschaften

Die Bedingungen für die Messung aller Eigenschaften sind bei Standardtemperatur und -druck, sofern nicht anders angegeben.

9.1 Angaben zu den grundlegenden physikalischen und chemischen Eigenschaften

Aussehen

Physikalischer Zustand	Flüssigkeit.
Farbe	Gelb. [Hell]
Geruch	Nicht verfügbar.
Geruchsschwelle	Nicht verfügbar.
pH-Wert	Nicht anwendbar.
Schmelzpunkt/Gefrierpunkt	Nicht verfügbar.
Siedebeginn und Siedebereich	Nicht verfügbar.

Pourpoint	-45 °C
Flammpunkt	Offenem Tiegel: 245°C (473°F) [Cleveland]
Verdampfungsgeschwindigkeit	Nicht verfügbar.
Entzündbarkeit (fest, gasförmig)	Nicht verfügbar.
Untere und obere Explosionsgrenze	Nicht verfügbar.
Dampfdruck	Nicht verfügbar.

Name des Inhaltsstoffs	Dampfdruck bei 20 °C			Dampfdruck bei 50 °C		
	mm Hg	kPa	Methode	mm Hg	kPa	Methode
Dec-1-ene, homopolymer, hydrogenated	<0.0041	<0.00055	ASTM E 1194-87			
1-Dodecene, polymer with 1-decene, hydrogenated	0.000000002	0.0000000027	EU A.4			
1-Dodecene, polymer with 1-decene and 1-octene, hydrogenated	0.000000002	0.0000000027	EU A.4			

Relative Dampfdichte	Nicht verfügbar.
Relative Dichte	Nicht verfügbar.
Dichte	<1000 kg/m³ (<1 g/cm³) bei 15°C
Löslichkeit(en)	

Medien	Resultat
Wasser	Nicht löslich

Verteilungskoeffizient: n-Octanol/Wasser	Nicht anwendbar.
---	------------------

Selfbentzündungstemperatur	Name des Inhaltsstoffs	°C	°F	Methode
	Dec-1-ene, homopolymer, hydrogenated	343 bis 369	649.4 bis 696.2	ASTM D 2159

Produktname	Optigear Synthetic CT 320	Produktcode	467536-FR01	Seite:	7/13
Version	17	Ausgabedatum	23 November 2022	Format	Deutschland
Datum der letzten	14 Februar 2022.		(Germany)	Sprache	DEUTSCH
Ausgabe	CT 320 2021, Version 17, Edition 1, Edition 1, Edition 1				570

ABSCHNITT 9: Physikalische und chemische Eigenschaften

Zersetzungstemperatur	Nicht verfügbar.
Viskosität	Kinematisch: 335 mm²/s (335 cSt) bei 40°C Kinematisch: 40 mm²/s (40 cSt) bei 100°C
Explosive Eigenschaften	Nicht verfügbar.
Oxidierende Eigenschaften	Nicht verfügbar.
Partikeleigenschaften	
Mediane Partikelgröße	Nicht anwendbar.
9.2 Sonstige Angaben	
Keine weiteren Informationen.	

ABSCHNITT 10: Stabilität und Reaktivität

10.1 Reaktivität	Zu diesem Produkt gibt es keine spezifischen Testdaten. Weitere Informationen finden Sie unter „Zu Vermeidende Bedingungen“ und „Unverträgliche Materialien“.
10.2 Chemische Stabilität	Das Produkt ist stabil.
10.3 Möglichkeit gefährlicher Reaktionen	Unter normalen Lagerbedingungen und bei normalem Gebrauch treten keine gefährlichen Reaktionen auf. Unter normalen Lagerbedingungen und bei normaler Anwendung tritt keine gefährliche Polymerisation auf.
10.4 Zu vermeidende Bedingungen	Alle möglichen Zündquellen (Funke, Flamme) vermeiden.
10.5 Unverträgliche Materialien	Reaktiv oder inkompatibel mit den folgenden Stoffen: oxidierende Materialien.
10.6 Gefährliche Zersetzungsprodukte	Unter normalen Lagerungs- und Gebrauchsbedingungen sollten keine gefährlichen Zersetzungsprodukte gebildet werden.

ABSCHNITT 11: Toxikologische Angaben

11.1 Angaben zu den Gefahrenklassen im Sinne der Verordnung (EG) Nr. 1272/2008
Schätzungen akuter Toxizität

Name des Produkts / Inhaltsstoffs	Oral (mg/kg)	Dermal (mg/kg)	Einatmen (Gase) (ppm)	Einatmen (Dämpfe) (mg/l)	Einatmen (Stäube und Nebel) (mg/l)
Amine, C12-14-tert-alkyl	500	300	N/A	0.5	N/A

Angaben zu wahrscheinlichen Expositionswegen ☒ Zu erwartende Eintrittswege: Dermal, Inhalativ, Augen.

Mögliche akute Auswirkungen auf die Gesundheit	
Inhalativ	Einatmen des Dampfes ist unter Umgebungsbedingungen wegen des niedrigen Dampfdrucks normalerweise kein Problem.
Verschlucken	Keine besonderen Wirkungen oder Gefahren bekannt.
Hautkontakt	Wirkt hautentfettend. Kann Trockenheit und Reizung der Haut bewirken.
Augenkontakt	Keine besonderen Wirkungen oder Gefahren bekannt.
Symptome im Zusammenhang mit den physikalischen, chemischen und toxikologischen Eigenschaften	
Inhalativ	Keine spezifischen Daten.
Verschlucken	Keine spezifischen Daten.
Hautkontakt	Zu den Symptomen können gehören: Reizung Austrocknung Rissbildung
Augenkontakt	Keine spezifischen Daten.
Verzögert und sofort auftretende Wirkungen sowie chronische Wirkungen nach kurzer oder lang anhaltender Exposition	

Produktname	Optigear Synthetic CT 320	Produktcode	467536-FR01	Seite:	8/13
Version	17	Ausgabedatum	23 November 2022	Format	Deutschland
Datum der letzten Ausgabe	14 Februar 2022.			Sprache	DEUTSCH
				(Germany)	

Erstelldatum: 27.08.2024 Version: 1 Erstellt mit: ELiA-2.8-b5

580/768

ABSCHNITT 11: Toxikologische Angaben

Inhalativ	Starke Exposition durch Inhalation von Tröpfchen in der Luft oder Aerosolen kann zu Reizungen der Atemwege führen.
Verschlucken	Verschlucken großer Mengen kann Übelkeit und Durchfall verursachen.
Hautkontakt	Langfristiger oder wiederholter Kontakt kann die Haut austrocknen und zur Irritation und/oder Dermatitis führen.
Augenkontakt	Potentiell Risiko vorübergehender Probleme wie Brennen oder Rötungen bei zufälligem Augenkontakt.
<u>Mögliche chronische Auswirkungen auf die Gesundheit</u>	
Allgemein	Keine besonderen Wirkungen oder Gefahren bekannt.
Karzinogenität	Keine besonderen Wirkungen oder Gefahren bekannt.
Mutagenität	Keine besonderen Wirkungen oder Gefahren bekannt.
Auswirkungen auf die Entwicklung	Keine besonderen Wirkungen oder Gefahren bekannt.
Auswirkungen auf die Fruchtbarkeit	Keine besonderen Wirkungen oder Gefahren bekannt.

11.2 Angaben über sonstige Gefahren
11.2.1 Endokrinschädliche Eigenschaften

Nicht verfügbar.	
Bemerkungen - Hormonstörend – Gesundheit	☒ Nicht verfügbar.
11.2.2 Sonstige Angaben	
Nicht verfügbar.	

ABSCHNITT 12: Umweltbezogene Angaben

12.1 Toxizität	
Umweltgefahren	Nicht als gefährlich eingestuft
12.2 Persistenz und Abbaubarkeit	
Voraussichtlich nicht schnell abbaubar.	
12.3 Bioakkumulationspotenzial	
Nicht verfügbar.	
12.4 Mobilität im Boden	
Verteilungskoeffizient Boden/Wasser (K _{oc})	Nicht verfügbar.
Mobilität	Flüssigkeit. unlöslich in Wasser.
12.5 Ergebnisse der PBT- und vPvB-Beurteilung	
Produkt entspricht nicht den Kriterien für PBT oder vPvB gemäß Verordnung (EG) Nr. 1907/2006, Anhang XIII.	
12.6 Endokrinschädliche Eigenschaften	Nicht verfügbar.
Bemerkungen - Hormonstörend – Umwelt	☒ Nicht verfügbar.
12.7 Andere schädliche Wirkungen	Keine besonderen Wirkungen oder Gefahren bekannt.

ABSCHNITT 13: Hinweise zur Entsorgung

13.1 Verfahren der Abfallbehandlung	
Produkt	
Entsorgungsmethoden	Führen Sie die Produkte wenn möglich dem Recycling zu. Die Entsorgung muss durch zugelassene Entsorgungsunternehmen erfolgen.
Gefährliche Abfälle	Ja.
Europäischer Abfallkatalog (EAK)	

Produktname	Optigear Synthetic CT 320	Produktcode	467536-FR01	Seite:	9/13
Version	17	Ausgabedatum	23 November 2022	Format	Deutschland (Germany)
Datum der letzten Ausgabe	14 Februar 2022.			Sprache	DEUTSCH

Erstelldatum: 27.08.2024 Version: 1 Erstellt mit: ELiA-2.8-b5

581768

ABSCHNITT 13: Hinweise zur Entsorgung

Abfallschlüssel	Abfallbezeichnung
13 02 06*	synthetische Maschinen-, Getriebe- und Schmieröle

Abweichender Gebrauch des Produktes und/oder Verunreinigungen können die Verwendung einer anderen Abfallschlüsselnummer durch den Abfallerzeuger notwendig machen.

Verpackung

Entsorgungsmethoden Führen Sie die Produkte wenn möglich dem Recycling zu. Die Entsorgung muss durch zugelassene Entsorgungsunternehmen erfolgen.

Abfallschlüssel	Europäischer Abfallkatalog (EAK)
15 01 10*	Verpackungen, die Rückstände gefährlicher Stoffe enthalten oder durch gefährliche Stoffe verunreinigt sind

Besondere Vorsichtsmaßnahmen Abfälle und Behälter müssen in gesicherter Weise beseitigt werden. Leere Behälter und Auskleidungen können Produktrückstände enthalten. Vermeiden Sie die Verbreitung und das Abfließen von freigesetztem Material sowie den Kontakt mit dem Erdreich, Gewässern, Abflüssen und Abwasserleitungen.

Referenzen Beschluss 2014/955/EU der Kommission
Richtlinie 2008/98/EG

ABSCHNITT 14: Angaben zum Transport

	ADR/RID	ADN	IMDG	IATA
14.1 UN-Nummer oder ID-Nummer	Nicht unterstellt.	Nicht unterstellt.	Nicht unterstellt.	Nicht unterstellt.
14.2 Ordnungsgemäße UN-Versandbezeichnung	-	-	-	-
14.3 Transportgefahrenklassen	-	-	-	-
14.4 Verpackungsgruppe	-	-	-	-
14.5 Umweltgefahren	Nein.	Nein.	Nein.	Nein.
zusätzliche Angaben	-	-	-	-

14.6 Besondere Vorsichtsmaßnahmen für den Verwender Nicht verfügbar.

14.7 Massengutbeförderung auf dem Seeweg gemäß IMO-Instrumenten Nicht verfügbar.

ABSCHNITT 15: Rechtsvorschriften

15.1 Vorschriften zu Sicherheit, Gesundheits- und Umweltschutz/spezifische Rechtsvorschriften für den Stoff oder das Gemisch

EG Verordnung (EG) Nr. 1907/2006 (REACH)

Anhang XIV - Verzeichnis der zulassungspflichtigen Stoffe

Anhang XIV

Keine der Komponenten ist gelistet.

Besonders besorgniserregende Stoffe

Keine der Komponenten ist gelistet.

EG Verordnung (EG) Nr. 1907/2006 (REACH)

Produktname	Optigear Synthetic CT 320	Produktcode	467536-FR01	Seite:	10/13
Version	17	Ausgabedatum	23 November 2022	Format	Deutschland
Datum der letzten Ausgabe	14 Februar 2022.		(Germany)	Sprache	DEUTSCH
Erstelldatum: 27.08.2024 Version: 1 Erstellt mit: ELiA-2.8-b5					

ABSCHNITT 15: Rechtsvorschriften

Anhang XVII - Beschränkung der Herstellung, des Inverkehrbringens und der Verwendung bestimmter gefährlicher Stoffe, Mischungen und Erzeugnisse	Nicht anwendbar.
<u>Sonstige Bestimmungen</u>	
REACH Status	Das in Abschnitt 1 genannte Unternehmen verkauft das Produkt in der EU gemäß den geltenden REACH-Bestimmungen.
US-Inventar (TSCA 8b)	Sämtliche Bestandteile sind aktiv oder ausgenommen.
Australisches Chemikalieninventar (AIC)	Alle Komponenten sind gelistet oder ausgenommen.
Kanadisches Inventar	Alle Komponenten sind gelistet oder ausgenommen.
Inventar vorhandener chemischer Substanzen in China (IECSC)	Alle Komponenten sind gelistet oder ausgenommen.
Japanisches Inventar für bestehende und neue Chemikalien (CSCL)	Alle Komponenten sind gelistet oder ausgenommen.
Koreanisches Inventar bestehender Chemikalien (KECI)	Alle Komponenten sind gelistet oder ausgenommen.
Philippinisches Chemikalieninventar (PICCS)	Alle Komponenten sind gelistet oder ausgenommen.
Taiwan, Bestand chemischer Substanzen (TCSI)	Alle Komponenten sind gelistet oder ausgenommen.
<u>Ozonabbauende Substanzen (1005/2009/EU)</u>	
Nicht gelistet.	
<u>Vorherige Zustimmung nach Inkenntnissetzung (PIC, Prior Informed Consent) (649/2012/EU)</u>	
Nicht gelistet.	
<u>persistente organische Schadstoffe</u>	
Nicht gelistet.	
<u>EU - Wasserrahmenrichtlinie - Prioritäre Stoffe</u>	
Keine der Komponenten ist gelistet.	
<u>Seveso-Richtlinie</u>	
Dieses Produkt wird nicht unter der Seveso-Richtlinie kontrolliert.	
<u>Nationale Vorschriften</u>	
<u>Störfallverordnung</u>	
Wassergefährdungsklasse	1 (eingestuft gemäß AwSV)
Chemikalien-Verbotsverordnung (ChemVerbotsV)	Dieses Produkt unterliegt beim Inverkehrbringen in Deutschland nicht der Chemikalien-Verbotsverordnung.
Hinweise zur Beschäftigungsbeschränkung	Folgende Beschäftigungsbeschränkungen beachten: Gesetz zum Schutz der arbeitenden Jugend (Jugendarbeitsschutzgesetz – JArbSchG) Gesetz zum Schutz von Müttern bei der Arbeit, in der Ausbildung und im Studium (Mutterschutzgesetz – MuSchG)
15.2 Stoffsicherheitsbeurteilung	Für eine oder mehrere Substanzen in diesem Gemisch wurde eine Stoffsicherheitsbeurteilung durchgeführt. Für das Gemisch selbst wurde keine Stoffsicherheitsbeurteilung durchgeführt.

ABSCHNITT 16: Sonstige Angaben

Abkürzungen und Akronyme

ADN = Europäisches Übereinkommen über die internationale Beförderung von gefährlichen Gütern auf Binnenwasserstrassen
ADR = Europäisches Übereinkommen über die internationale Beförderung gefährlicher Güter auf der Strasse
ATE = Schätzwert akute Toxizität
BCF = Biokonzentrationsfaktor
CAS = Chemical Abstracts Service
CLP =Verordnung über die Einstufung, Kennzeichnung und Verpackung [Verordnung (EG) Nr. 1272/2008]
CSA = Stoffsicherheitsbeurteilung
CSR = Stoffsicherheitsbericht
DMEL = Abgeleiteter Minimaler-Effekt-Grenzwert
DNEL = Abgeleiteter Nicht-Effekt-Grenzwert
EINECS = Altstoffverzeichnis
ES = Expositionsszenario
EUH-Satz = CLP-spezifischer Gefahrenhinweis
EAK = Europäischer Abfallkatalog
GHS = Global harmonisiertes System zur Einstufung und Kennzeichnung von Chemikalien
IATA = Internationale Flug-Transport-Vereinigung
IBC = Intermediate Bulk Container
IMDG = Gefährliche Güter im internationalen Seeschiffsverkehr
LogPow = Dekadischer Logarithmus des Oktanol-Wasser-Verteilungskoeffizienten
MARPOL = Internationales Übereinkommen von 1973 zur Verhütung der Meeresverschmutzung durch Schiffe in der Fassung des Protokolls von 1978. ("Marpol" = marine pollution)
OECD = Organisation für wirtschaftliche Zusammenarbeit und Entwicklung
PBT = Persistent, bioakkumulierbar und toxisch
PNEC = Abgeschätzte Nicht-Effekt-Konzentration
REACH = Verordnung zur Registrierung, Bewertung, Zulassung und Beschränkung chemischer Stoffe [Verordnung (EG) Nr. 1907/2006]
RID = Regelung zur internationalen Eisenbahnbeförderung gefährlicher Güter
RRN = REACH Registriernummer
SADT = Selbstbeschleunigende Zersetzungstemperatur
SVHC = Besonders besorgniserregende Substanzen
STOT-RE = Spezifische Zielorgan-Toxizität - Wiederholte Exposition
STOT-SE = Spezifische Zielorgan-Toxizität - Einmalige Exposition
Zeitlich gemittelter Grenzwert = Zeitgewichtete Durchschnitte
UN = Vereinigte Nationen
UVCB = Komplexe Kohlenwasserstoffsubstanz
VOC = Flüchtige organische Verbindungen
vPvB = Sehr persistent und sehr bioakkumulierbar
Variiert = Kann eine oder mehrere der folgenden Substanzen enthalten 64741-88-4 / RRN 01-2119488706-23, 64741-89-5 / RRN 01-2119487067-30, 64741-95-3 / RRN 01-2119487081-40, 64741-96-4 / RRN 01-2119483621-38, 64742-01-4 / RRN 01-2119488707-21, 64742-44-5 / RRN 01-2119985177-24, 64742-45-6, 64742-52-5 / RRN 01-2119467170-45, 64742-53-6 / RRN 01-2119480375-34, 64742-54-7 / RRN 01-2119484627-25, 64742-55-8 / RRN 01-2119487077-29, 64742-56-9 / RRN 01-2119480132-48, 64742-57-0 / RRN 01-2119489287-22, 64742-58-1, 64742-62-7 / RRN 01-2119480472-38, 64742-63-8, 64742-65-0 / RRN 01-2119471299-27, 64742-70-7 / RRN 01-2119487080-42, 72623-85-9 / RRN 01-2119555262-43, 72623-86-0 / RRN 01-2119474878-16, 72623-87-1 / RRN 01-2119474889-13

Verfahren zur Ableitung der Einstufung gemäß der Verordnung (EG) 1272/2008 (CLP/GHS)

Einstufung	Begründung
Nicht eingestuft.	
Volltext der abgekürzten H-Sätze	H302 Gesundheitsschädlich bei Verschlucken.
	H311 Giftig bei Hautkontakt.
	H314 Verursacht schwere Verätzungen der Haut und schwere Augenschäden.
	H317 Kann allergische Hautreaktionen verursachen.
	H318 Verursacht schwere Augenschäden.
	H330 Lebensgefahr bei Einatmen.
	H335 Kann die Atemwege reizen.
	H400 Sehr giftig für Wasserorganismen.
	H410 Sehr giftig für Wasserorganismen mit langfristiger Wirkung.

ABSCHNITT 16: Sonstige Angaben

Volltext der Einstufungen [CLP/GHS]	Acute Tox. 2	AKUTE TOXIZITÄT - Kategorie 2
	Acute Tox. 3	AKUTE TOXIZITÄT - Kategorie 3
	Acute Tox. 4	AKUTE TOXIZITÄT - Kategorie 4
	Aquatic Acute 1	KURZFRISTIG (AKUT) GEWÄSSERGEFÄHRDEND - Kategorie 1
	Aquatic Chronic 1	LANGFRISTIG (CHRONISCH) GEWÄSSERGEFÄHRDEND - Kategorie 1
	Eye Dam. 1	SCHWERE AUGENSCHÄDIGUNG/AUGENREIZUNG - Kategorie 1
	Skin Corr. 1B	ÄTZ-/REIZWIRKUNG AUF DIE HAUT - Kategorie 1B
	Skin Sens. 1A	SENSIBILISIERUNG DER HAUT - Kategorie 1A
	STOT SE 3	SPEZIFISCHE ZIELORGAN-TOXIZITÄT (EINMALIGE EXPOSITION) - Kategorie 3

Historie

Ausgabedatum/ Überarbeitungsdatum	23/11/2022.
Datum der letzten Ausgabe	14/02/2022.
Erstellt durch	Product Stewardship

☑ Kennzeichnet gegenüber der letzten Version veränderte Informationen.

Hinweis für den Leser

Es wurden alle angemessenerweise praktikablen Schritte unternommen, um sicherzustellen, dass dieses Datenblatt und die darin enthaltenen Informationen zu Gesundheit, Sicherheit und Umwelt zum unten angegebenen Datum genau sind. Es werden keine Gewährleistungen oder Zusicherungen, ob ausdrücklich oder stillschweigend, in Bezug auf die Genauigkeit oder Vollständigkeit der Daten und Informationen in diesem Datenblatt gemacht.

Die Daten und erteilten Ratschläge gelten, wenn das Produkt für die angegebene(n) Anwendung(en) verkauft wird. Das Produkt sollte ohne vorherige Rücksprache mit der BP-Gruppe nur für die beschriebene Anwendung oder Anwendungen eingesetzt werden.

Der Benutzer ist verpflichtet, dieses Produkt zu überprüfen und sicher einzusetzen und alle geltenden Gesetze und Vorschriften einzuhalten. Der BP Konzern übernimmt keine Verantwortung für Schäden oder Verletzungen, die aus einer Verwendung resultieren, die der angegebenen Produktverwendung des Materials nicht entspricht, aus Nichtbefolgen der Empfehlungen oder aus Gefahren, die mit der Natur des Materials untrennbar verbunden sind. Käufer des Produkt für die Lieferung an Dritte für den Einsatz bei der Arbeit haben eine Pflicht, alle notwendigen Schritte zu ergreifen, um sicherzustellen, dass allen Personen, die das Produkt handhaben oder verwenden, die Informationen auf diesem Blatt zur Verfügung gestellt werden. Arbeitgeber haben die Pflicht, Mitarbeitern und anderen, die von den auf diesem Blatt beschriebenen Gefahren betroffen sein können, alle Vorsichtsmaßnahmen zu erklären, die ergriffen werden sollten. Sie können sich gerne an die BP-Gruppe wenden, um sicherzustellen, dass dieses Dokument die neueste Version ist. Änderungen an diesem Dokument sind streng verboten.

Produktname	Optigear Synthetic CT 320	Produktcode	467536-FR01	Seite:	13/13
Version	17	Ausgabedatum	23 November 2022	Format	Deutschland
					(Germany)
Datum der letzten Ausgabe	14 Februar 2022.	Sprache	DEUTSCH		

Produktbezeichnung: MOBIL SHC GREASE 460 WT
Überarbeitet am: 22. Dezember 2022
Revisionsnummer: 2.00
Seite 1 von 14

EG-SICHERHEITSDATENBLATT

ABSCHNITT 1

BEZEICHNUNG DES STOFFES BZW. DES GEMISCHES UND DES UNTERNEHMENS

Dieses Sicherheitsdatenblatt entspricht den gesetzlichen Bestimmungen in Deutschland.

1.1. PRODUKTIDENTIFIKATOR

Produktbezeichnung: MOBIL SHC GREASE 460 WT
Produktbeschreibung: Synthesegrundstoffe und Additive
Produktschlüssel: 2015A0209710, 643932-00

1.2. RELEVANTE IDENTIFIZIERTE VERWENDUNGEN DES STOFFES ODER DES GEMISCHES UND VERWENDUNGEN, VON DENEN ABGERATEN WIRD

Vorgesehene Verwendung: Fett

Verwendungen, von denen abgeraten wird: Keine, wenn nicht an anderer Stelle in diesem Sicherheitsdatenblatt angegeben.

1.3. ANGABEN DES LIEFERANTEN DES SICHERHEITSDATENBLATTS

Lieferant: ExxonMobil Petroleum & Chemical BV
POLDERDIJKWEG
B-2030 Antwerpen
Belgien

Produkttechnische Information (ESSO Deutschland GmbH als inländische Kontaktperson der EMPC):

Telefonnummer des Lieferanten:
Sicherheitsdatenblatt Internetadresse:
E-Mail (Kontakt für MSDS):
Lieferant/ Registrant:

0800 7522584

0800 7522584
www.msds.exxonmobil.com
SDS.DE@EXXONMOBIL.COM
(BE) +32 3 790 3111

1.4. NOTRUFNUMMER

24-Stunden-Notruf:
Toxzentrum:

+ (49)-69643580409 (CHEMTREC)
030-30686 790 (Giftnotruf Berlin)

ABSCHNITT 2

MÖGLICHE GEFAHREN

2.1. EINSTUFUNG DES STOFFES ODER GEMISCHES

Einstufung gemäß Verordnung (EG) Nr. 1272/2008

Nicht eingestuft

Produktbezeichnung: MOBIL SHC GREASE 460 WT
 Überarbeitet am: 22. Dezember 2022
 Revisionsnummer: 2.00
 Seite 2 von 14

2.2. KENNZEICHNUNGSELEMENTE

Kennzeichnungselemente nach Verordnung (EG) Nr. 1272/2008

Gefahrenhinweise

Ergänzende:

EUH210: Sicherheitsdatenblatt auf Anfrage erhältlich.

EUH208: Enthält: 5-NONYL-SALICYLALDOXIM, ALKENYLBERNSTEINSÄUREANHYDRID Kann allergische Reaktionen hervorrufen.

2.3. ANDERE GEFAHREN

Physikalische-chemische Gefahren:

Keine bedeutenden Gefahren.

Gesundheitsgefahren:

Injektion unter die Haut mit hohem Druck kann schwere Schäden verursachen. Übermäßige Exposition kann zu Reizungen der Augen, Haut oder Atemwege führen.

Umweltgefahren:

Keine bedeutenden Gefahren. Das Produkt erfüllt nicht die PBT- oder vPvB-Kriterien gemäß Anhang XIII der REACH-Verordnung.

Endokrinschädigende Eigenschaften:

Enthält keine Substanzen mit bekannten endokrinschädigenden Eigenschaften.

ABSCHNITT 3 ZUSAMMENSETZUNG / ANGABEN ZU BESTANDTEILEN

3.1. STOFFE Nicht anwendbar. Das Produkt ist als Gemisch eingestuft.

3.2. GEMISCHE

Das Produkt ist als Gemisch eingestuft.

Meldepflichtige gefährliche Stoffe, die die Einstufungskriterien und/oder eine Expositionsgrenze (OEL) erfüllen

Name	CAS#	EG Nr.	Registrierung#	Konzentration *	GHS/CLP Einstufung	Spezifische Konzentrationsg renzwerte, M- Faktoren und ATEs
2-HYDROXY-5-NONYL(VERZWEIGT)-BENZALDEHYDOXIM	174333-80-3	605-717-8	01-2119486798-12	0.1 - < 0.3%	Aquatic Acute 1 H400 (M factor 10), Aquatic Chronic 1 H410 (M factor 10), Repr. 1B H360D, Repr. 1B H360F, Skin Sens. 1A	Aquatic Acute 1 H400 (M factor 10) .25875% ≤ C ≤ 100%, Aquatic Chronic 1 H410 (M factor 10) .25875% ≤ C ≤

Produktbezeichnung: MOBIL SHC GREASE 460 WT
 Überarbeitet am: 22. Dezember 2022
 Revisionsnummer: 2.00
 Seite 3 von 14

					H317, Skin Irrit. 2 H315, Eye Dam. 1 H318	100%, Skin Sens. 1A H317 .25875% ≤ C ≤ 100%
ALKENYLBERN STEINSÄUREAN HYDRID	19780-11-1	243-296-9	01-2119980547-24	0.1 - < 1%	Skin Irrit. 2 H315, Eye Irrit. 2 H319, Skin Sens. 1A H317	Skin Sens. 1A H317 .5175% ≤ C ≤ 100%
DILITHIUM ADIPAT	18621-94-8	242-449-7	01-2120116611-70	1 - < 5%	[Aquatic Acute 3 H402], Acute Tox. 4 H302	-
LITHIUMHYDRO XID- MONOHYDRAT	1310-65-2	215-183-4	01-2119560576-31	0.1 - < 1%	Acute Tox. 4 H302, Skin Corr. 1B H314	-

Hinweis - jede Einstufung in Klammern ist ein GHS-Modul, das von der EU in der CLP-Verordnung (Nr. 1272/2008) nicht angenommen wurde und demnach in der EU oder in nicht EU-Ländern, die die CLP-Verordnung eingeführt haben, nicht anwendbar ist, und nur zu Informationszwecken gezeigt wird.

* Alle Konzentrationen sind als Gewichtsprozente angegeben, wenn das Produkt kein Gas ist. Gaskonzentrationen werden in Volumenprozenten angegeben.

Hinweis: Siehe Abschnitt 16 im Sicherheitsdatenblatt für den vollständigen Wortlaut der Gefahrenbezeichnungen.

ABSCHNITT 4 ERSTE-HILFE-MASSNAHMEN

4.1. BESCHREIBUNG DER ERSTE-HILFE-MASSNAHMEN

INHALATION

Unter normalen beabsichtigten Gebrauchsbedingungen wird von diesem Material keine Gefahr durch Einatmen erwartet.

HAUTKONTAKT

Kontaktstellen mit Wasser und Seife waschen. Verschmutzte Kleidung entfernen. Verschmutzte Kleidung vor der Wiederverwendung waschen. Wenn das Produkt in oder unter die Haut oder in einen Körperteil injiziert wurde, sollte die Person unabhängig vom Aussehen oder der Größe der Wunde sofort von einem Arzt als chirurgischer Notfall begutachtet werden. Obwohl Symptome durch Injektion bei hohem Druck zunächst minimal oder nicht vorhanden sein können, kann die frühe chirurgische Behandlung innerhalb der ersten Stunden den endgültigen Umfang der Verletzung beträchtlich verringern.

AUGENKONTAKT

Gründlich mit Wasser spülen. Wenn Reizungen auftreten, ärztliche Hilfe herbeiziehen.

EINNAHME

Erste Hilfe ist normalerweise nicht erforderlich. Bei Unwohlsein medizinische Hilfe in Anspruch nehmen.

4.2. WICHTIGSTE AKUT UND VERZÖGERT AUFTRETENDE SYMPTOME UND AUSWIRKUNGEN

Kopfschmerzen, Schwindel, Müdigkeit, Übelkeit und andere Auswirkungen auf das ZNS. Lokale Nekrose, durch verzögertes Auftreten von Schmerzen und Gewebeschädigung ein paar Stunden nach der Injektion belegt.

4.3. INDIKATION FÜR SOFORTIGE ÄRZTLICHE VERSORGUNG UND ERFORDERLICHE SPEZIELLE

Produktbezeichnung: MOBIL SHC GREASE 460 WT
Überarbeitet am: 22. Dezember 2022
Revisionsnummer: 2.00
Seite 4 von 14

BEHANDLUNG

Es ist nicht notwendig und wird nicht erwartet, dass bestimmte Mittel zur speziellen und sofortigen medizinischen Behandlung am Arbeitsplatz vorhanden sind.

ABSCHNITT 5

MASSNAHMEN ZUR BRANDBEKÄMPFUNG

5.1. LÖSCHMITTEL

Geeignete Löschmittel: Zum Löschen Wasserdampf, Schaum, Pulver- oder Kohlendioxid-Feuerlöscher verwenden

Ungeeignete Löschmittel: Direkter Wasserstrahl

5.2. BESONDERE VOM STOFF ODER GEMISCH AUSGEHENDE GEFAHREN

Gefährliche Verbrennungsprodukte: Aldehyde, Produkte unvollständiger Verbrennung, Kohlenstoffoxide, Rauch, Dunst, Schwefeloxide

5.3. HINWEISE FÜR DIE BRANDBEKÄMPFUNG

Anleitungen zur Brandbekämpfung: Das Gebiet evakuieren. Abfließende Feuerlöschmaterialien oder deren Verdünnungen nicht in Gewässer, Abwasserkanäle oder Trinkwasserreservoirs gelangen lassen. Feuerwehrleute müssen eine Standardschutzausrüstung verwenden, einschließlich, Helme mit Gesichtsschutz und umluftunabhängige Atemschutzgeräte (SCBA). Mit einem Wasserdampf dem Feuer ausgesetzte Oberflächen kühlen und Arbeiter schützen.

ENTFLAMMBARKEITSEIGENSCHAFTEN

Flammpunkt [Verfahren]: >204°C (400°F) [Schätzung für Öl, ASTM D-92 (COC)]

Obere/Untere Flammpunktsgrenzen (Vol.-% in Luft ca.): Obere Expl. Grenze: Keine Daten vorhanden
Untere Expl. Grenze: Keine Daten vorhanden

Selbstentzündungstemperatur: Keine Daten vorhanden

ABSCHNITT 6

MASSNAHMEN BEI UNBEABSICHTIGTER FREISETZUNG

6.1. PERSÖNLICHE VORSICHTSMASSNAHMEN, SCHUTZAUSRÜSTUNG UND SICHERHEITSMASSNAHMEN

BENACHRICHTIGUNGSVERFAHREN

Im Fall eines Austretens oder von unbeabsichtigtem Freisetzen benachrichtigen Sie die zuständigen Behörden gemäß aller zutreffenden Bestimmungen.

SCHUTZMASSNAHMEN

Kontakt mit dem ausgetretenen Material vermeiden. Siehe Abschnitt 5 für Informationen zur Feuerabwehr. Bei signifikanten Gefahren siehe den Abschnitt Mögliche Gefahren. Für Ratschläge zur Ersten Hilfe siehe Abschnitt 4. Für Ratschläge zu minimalen Anforderungen an die persönliche Schutzausrüstung siehe Abschnitt 8. Zusätzliche Schutzmaßnahmen können abhängig von den spezifischen Bedingungen und/oder der Expertenbeurteilung des Ersthelfers notwendig sein.

6.2. UMWELTSCHUTZMASSNAHMEN

Eindringen in Wasserläufe, Abwasserkanäle, Keller oder geschlossene Bereiche verhindern.

6.3. METHODEN UND MATERIALIEN FÜR EINDÄMMUNG UND REINIGUNG

Produktbezeichnung: MOBIL SHC GREASE 460 WT
 Überarbeitet am: 22. Dezember 2022
 Revisionsnummer: 2.00
 Seite 5 von 14

Freisetzung zu Land: Verschüttetes Material mit Schaufeln in einen geeigneten Behälter zum Recycling oder zur Entsorgung füllen.

Freisetzung in Wasser: Die Austrittsstelle abdichten, soweit dies ohne Gefahr möglich ist. Das verschüttete Material sofort mit Sperren eindämmen. Anderen Schiffsverkehr warnen. Von der Oberfläche abschöpfen.

Empfehlungen beim Austritt im Wasser oder auf dem Land beruhen auf den wahrscheinlichsten Unfallszenarien für diese Substanz. Geographische Bedingungen, Wind, Temperatur (und im Fall von Austritten im Wasser) Wellen und Strömungsrichtung und -geschwindigkeit können die zu ergreifenden Maßnahmen wesentlich beeinflussen. Daher sollten örtliche Experten zu Rate gezogen werden. Hinweis: Örtliche Richtlinien können zu ergreifende Maßnahmen vorschreiben oder begrenzen.

6.4. VERWEIS AUF ANDERE ABSCHNITTE

siehe Abschnitte 8 und 13

ABSCHNITT 7 HANDHABUNG UND LAGERUNG

7.1. VORSICHTSMASSNAHMEN ZUR SICHEREN HANDHABUNG

Allen persönlichen Kontakt vermeiden. Kleine Austritte und Lecks verhindern, um Rutschgefahr zu vermeiden.

Statischer Akkumulator: Dieses Material ist kein statischer Akkumulator.

7.2. BEDINGUNGEN ZUR SICHEREN LAGERUNG UNTER BERÜCKSICHTIGUNG VON UNVERTRÄGLICHKEITEN

Nicht in offenen oder unbeschrifteten Behältern lagern.

7.3. SPEZIFISCHE ENDANWENDUNGEN

Abschnitt 1 informiert über identifizierte Verwendungen. Keine branchen- oder sektorspezifischen Leitlinien verfügbar.

ABSCHNITT 8 EXPOSITIONSBEGRENZUNG UND PERSÖNLICHE SCHUTZAUSRÜSTUNG

8.1. STEUERPARAMETER

EXPOSITIONSGRENZWERTE

Expositionsgrenzwerte / Richtwerte (Anmerkung: Expositionsgrenzwerte sind absolut)

Substanzbezeichnung	Form	Grenzwert / Norm			Hinweis	Quelle
LITHIUMHYDROXID-MONOHYDRAT		Spitzengrenzwert	1 mg/m ³			OARS WEEL

Hinweis: Informationen über empfohlene Überwachungsverfahren können von den zuständigen Ämtern und Instituten eingeholt werden:

Berufsgenossenschaftliches Institut für Arbeitssicherheit (BGIA)

8.2. EXPOSITIONSBEGRENZUNG

Produktbezeichnung: MOBIL SHC GREASE 460 WT
Überarbeitet am: 22. Dezember 2022
Revisionsnummer: 2.00
Seite 6 von 14

TECHNISCHE SCHUTZEINRICHTUNGEN

Das notwendige Schutzausmaß und die Art der technischen Maßnahmen hängen von den potentiellen Expositionsbedingungen ab. Mögliche technische Maßnahmen:

Keine besonderen Anforderungen unter normalen Anwendungsbedingungen und bei ausreichender Lüftung.

PERSÖNLICHE SCHUTZAUSRÜSTUNG

Die Wahl der persönlichen Schutzausrüstung hängt von den potentiellen Expositionsbedingungen ab, z.B. Verfahren, Handhabungsart, Konzentration und Lüftung. Die unten aufgeführten Informationen über die Wahl der Schutzausrüstung beim Gebrauch dieses Materials gehen von beabsichtigtem normalem Gebrauch aus.

Atemschutz: Wenn durch technische Maßnahmen die Schadstoffkonzentration in der Luft nicht auf einem für die Gesundheit der Arbeitskräfte hinreichenden Stand gehalten werden kann, kann ein zugelassener Atemschutz angebracht sein. Soweit zutreffend, müssen Wahl, Gebrauch und Wartung des Atemschutzes den Vorschriften entsprechen. Zu den für diese Substanz geeigneten Atemschutzgeräten gehören:

Unter gewöhnlichen Anwendungsbedingungen und mit ausreichender Belüftung ist normalerweise keine Schutzkleidung erforderlich.

Verwenden Sie bei hohen Konzentrationen in der Luft ein zugelassenes Druckschlauchgerät. Schlauchgeräte mit einem Selbstretter können angebracht sein bei zu geringem Sauerstoffgehalt, wenn gefährliche Schadstoffkonzentrationen nicht wahrgenommen werden können, oder die Kapazität / Zulassung von Filtergeräten nicht ausreichend ist.

Handschutz: Spezielle Informationen über Handschuhe basieren auf der veröffentlichten Literatur und den Daten der Handschuhhersteller. Die Angemessenheit der Handschuhe und die Durchdringungszeiten können aufgrund der besonderen Anwendungsbedingungen unterschiedlich sein. Für besondere Hinweise zur Auswahl der Handschuhe und den Durchdringungszeiten wenden Sie sich bitte an den Handschuhhersteller. Die Handschuhe sollten geprüft und ersetzt werden, wenn sie Verschleiß zeigen oder beschädigt sind. Zu den für diese Substanz geeigneten Handschuhtypen gehören:

Es werden chemikalienbeständige Handschuhe empfohlen. Nitril, Minimum 0.38 mm Dicke oder vergleichbares Schutzbarrieren-Material mit einem hohen Leistungsniveau für kontinuierliche Kontaktbedingungen, Permeationsdurchbruchzeit von mindestens 480 Minuten in Übereinstimmung mit den CEN Standards EN 420 und EN 374.

Augenschutz: Wenn Kontakt wahrscheinlich ist, wird eine Schutzbrille mit Seitenschutz empfohlen.

Haut- und Körperschutz: Spezielle Informationen über Kleidung beruhen auf der veröffentlichten Literatur und den Daten der Hersteller. Zu den für dieses Material geeigneten Schutzkleidungen gehören:
Es wird chemikalien-/ölbeständige Kleidung empfohlen.

Spezifische Hygienemaßnahmen: Immer gute persönliche Hygiene einhalten, wie das Waschen nach dem Umgang mit dem Material sowie vor dem Essen, Trinken und/oder Rauchen. Arbeitskleidung und Schutzausrüstung regelmäßig reinigen, um Verunreinigungen zu entfernen. Kontaminierte Kleidung und Fußbekleidung, die nicht gesäubert werden kann, entsorgen. Für Ordnung und Sauberkeit sorgen.

BEGRENZUNG UND ÜBERWACHUNG DER UMWELTEXPOSITION

Die geltenden Umweltrichtlinien einhalten, die die Einleitung in Luft, Wasser und Boden begrenzen. Zum

Produktbezeichnung: MOBIL SHC GREASE 460 WT
Überarbeitet am: 22. Dezember 2022
Revisionsnummer: 2.00
Seite 7 von 14

Schutz der Umwelt geeignete Schutzmaßnahmen anwenden, um Emissionen zu begrenzen oder zu verhindern.

ABSCHNITT 9

PHYSIKALISCH-CHEMISCHE EIGENSCHAFTEN

Hinweis: Physikalisch-chemische Eigenschaften werden nur aus Gründen der Sicherheit, Gesundheit und Umwelt angegeben und können die Produktspezifikationen nicht vollständig repräsentieren. Für zusätzliche Informationen wenden Sie sich bitte an den Lieferanten.

9.1. INFORMATION AUF BASIS DER PHYSIKALISCHEN UND CHEMISCHEN EIGENSCHAFTEN

Aggregatzustand: fest
Form: Semi-Fluid
Farbe: Rot
Geruch: charakteristisch
Geruchsschwelle: Keine Daten vorhanden
Schmelzpunkt / Erstarrungspunkt: Keine Daten vorhanden / Keine Daten vorhanden
Siedebeginn / und Siedebereich: > 316°C (600°F) [Geschätzt]
Entflammbarkeit (Feststoff, Gas): Technisch nicht durchführbar
Untere und obere Explosionsgrenze: Obere Expl. Grenze: Keine Daten vorhanden Untere Expl. Grenze: Keine Daten vorhanden
Flammpunkt [Verfahren]: >204°C (400°F) [Schätzung für Öl, ASTM D-92 (COC)]
Selbstentzündungstemperatur: Keine Daten vorhanden
Zersetzungstemperatur: Keine Daten vorhanden
pH-Wert: Technisch nicht durchführbar
Kinematische Viskosität: 460 cSt (460 mm²/sec) bei 40°C | >16 cSt (16 mm²/sec) bei 100°C [Testmethode nicht verfügbar]
Löslichkeit: Vernachlässigbar
Verteilungskoeffizient (n-Oktanol/Wasser-Verteilungskoeffizient): Technisch nicht durchführbar
Dampfdruck: < 0.013 kPa (0.1 mm Hg) bei 20°C [Geschätzt]
Relative Dichte (bei 15 °C): 0.9 [Testmethode nicht verfügbar]
Relative Dampfdichte (Luft = 1): Keine Daten vorhanden
Verdunstungsgeschwindigkeit (n-Butylacetat = 1): Keine Daten vorhanden
Explosionsfähigkeit: Keine
Oxidierende Eigenschaften: Keine
Partikeleigenschaften
Partikelgröße (Median): Keine Daten vorhanden

9.2. SONSTIGE ANGABEN

Keine

9.2.1. ANGABEN ÜBER PHYSIKALISCHE GEFAHRENKLASSEN

Keine Daten vorhanden

9.2.2. SONSTIGE SICHERHEITSMERKMALE KENNGRÖßEN

Keine Daten vorhanden

Bemerkung: Die meisten der oben genannten physikalischen Eigenschaften beziehen sich auf den Ölbestandteil des

Produktbezeichnung: MOBIL SHC GREASE 460 WT
 Überarbeitet am: 22. Dezember 2022
 Revisionsnummer: 2.00
 Seite 8 von 14

Produktes.

ABSCHNITT 10 STABILITÄT UND REAKTIVITÄT

- 10.1. REAKTIVITÄT:** Siehe nachfolgende Unterabschnitte.
- 10.2. CHEMISCHE STABILITÄT:** Das Material ist unter normalen Bedingungen stabil.
- 10.3. MÖGLICHKEIT GEFÄHRLICHER REAKTIONEN:** Gefährliche Polymerisation wird nicht auftreten.
- 10.4. ZU VERMEIDENDE BEDINGUNGEN:** Übermäßige Hitze. Hochenergetische Zündquellen.
- 10.5. UNVERTRÄGLICHE MATERIALIEN:** Starke Oxidationsmittel
- 10.6. GEFÄHRLICHE ZERSETZUNGSPRODUKTE:** Dieses Produkt zersetzt sich nicht bei Umgebungstemperaturen.

ABSCHNITT 11 ANGABEN ZUR TOXIKOLOGIE

11.1. ANGABEN ZU DEN GEFAHRENKLASSEN IM SINNE DER VERORDNUNG (EG) NR. 1272/2008

Gefahrenklasse	Schlussfolgerung/Anmerkungen
Inhalierung	
Akute Toxizität: Keine Daten zu den Endpunkten für das Material.	Geringfügig toxisch. Basierend auf einer Beurteilung der Komponenten.
Reizung: Keine Daten zu den Endpunkten für das Material.	Unbedeutende Gefahr bei normalen Handhabungs- bzw. Außentemperaturen.
Einnahme	
Akute Toxizität: Keine Daten zu den Endpunkten für das Material.	Geringfügig toxisch. Basierend auf einer Beurteilung der Komponenten.
Haut	
Akute Toxizität: Keine Daten zu den Endpunkten für das Material.	Geringfügig toxisch. Basierend auf einer Beurteilung der Komponenten.
Hautätzung/Reizung: Keine Daten zu den Endpunkten für das Material.	Unbedeutende Hautreizungen bei Außentemperatur. Basierend auf einer Beurteilung der Komponenten.
Augen	
Schwere Augenschädigung/Reizung: Keine Daten zu den Endpunkten für das Material.	Kann leichte kurzfristige Augenbeschwerden hervorrufen. Basierend auf einer Beurteilung der Komponenten.
Sensibilisierung	
Sensibilisierung der Atemwege: Für das Material sind keine Daten zu Endpunkten verfügbar.	Ist nicht als Sensibilisator der Atemwege bekannt.
Hautsensibilisierung: Daten verfügbar. Testergebnisse oder anderweitige Studienergebnisse erfüllen nicht die Kriterien für eine Einstufung.	Ist nicht als Hautsensibilisator bekannt. Basierend auf Testdaten für das Material. Test(s) äquivalent oder ähnlich den OECD-Richtlinien 406/429
Einsaugen: Daten verfügbar.	Wird nicht als Aspirationsgefahr erachtet. Basierend auf physikalisch-chemischen Eigenschaften des Materials.
Keimzell-Mutagenität: Für das Material sind keine Daten zu Endpunkten verfügbar.	Ist nicht als Keimzellen-Mutagen bekannt. Basierend auf einer Beurteilung der Komponenten.
Karzinogenität: Für das Material sind keine Daten zu Endpunkten verfügbar.	Ist nicht als krebserzeugend bekannt. Basierend auf einer Beurteilung der Komponenten.

Produktbezeichnung: MOBIL SHC GREASE 460 WT
 Überarbeitet am: 22. Dezember 2022
 Revisionsnummer: 2.00
 Seite 9 von 14

Reproduktive Toxizität: Für das Material sind keine Daten zu Endpunkten verfügbar.	Enthält einen Stoff, der reproduktionstoxisch wirken kann. Basierend auf einer Beurteilung der Komponenten.
Laktation (Stillen): Für das Material sind keine Daten zu Endpunkten verfügbar.	Keine schädigende Wirkung auf Säuglinge über die Muttermilch bekannt.
Spezifische Zielorgan-Toxizität (STOT, specific target organ toxicity)	
Einmalige Exposition: Für das Material sind keine Daten zu Endpunkten verfügbar.	Keine schädigende Wirkung auf Organe bei einer einmaligen Exposition bekannt.
Wiederholte Exposition: Für das Material sind keine Daten zu Endpunkten verfügbar.	Keine schädigende Wirkung auf Organe bei längerer oder wiederholter Exposition bekannt. Basierend auf einer Beurteilung der Komponenten.

TOXIZITÄT DER STOFFE

NAME	AKUTE TOXIZITÄT
DILITHIUM ADIPAT	Orale Letalität: LD50 1098 mg/kg (Ratte)

11.2. ANGABEN ÜBER SONSTIGE GEFAHREN

11.2.1 ENDOKRINSCHÄDIGENDE EIGENSCHAFTEN

Enthält keine Substanzen mit bekannten endokrinschädigenden Eigenschaften für die menschliche Gesundheit.

11.2.2 SONSTIGE ANGABEN

Vom Produkt:

Basierend auf Tests mit der Komponente oder ähnlichen Formulierungen wird nicht erwartet, dass die Konzentration der Komponenten in dieser Formulierung eine Sensibilisierung der Haut hervorruft..

Enthält:

Ausgangsöle, synthetisch:

Basierend auf Laborstudien mit dem gleichen Produkt oder ähnlichen Produkten werden - bei normalem Gebrauch - keine signifikanten Auswirkungen auf die Gesundheit erwartet. Nicht mutationsauslösend oder genotoxisch.

Nicht sensibilisierend bei Versuchstieren und Menschen.

ABSCHNITT 12 ANGABEN ZUR ÖKOLOGIE

Die Informationen basieren auf Daten, die für das Produkt, die Bestandteile des Produktes sowie für ähnliche Produkte durch die Anwendung von Übertragungsgrundsätzen (Bridging Principles) zur Verfügung stehen.

12.1. TOXIZITÄT

Produkt -- Wird nicht als schädlich für Wasserorganismen angesehen.

12.2. PERSISTENZ UND ABBAUBARKEIT Nicht bestimmt.

12.3. BIOAKKUMULATIVES POTENTIAL Nicht bestimmt.

12.4. MOBILITÄT IM ERDREICH

Grundölbestandteil -- Dieses Material hat eine geringe Löslichkeit und schwimmt. Es geht wahrscheinlich vom Wasser auf das Land über. Es kann eine Verteilung auf die Sedimentschicht und Abwasserfeststoffe erwartet werden.

Produktbezeichnung: MOBIL SHC GREASE 460 WT
Überarbeitet am: 22. Dezember 2022
Revisionsnummer: 2.00
Seite 10 von 14

12.5. PERSISTENZ, BIOAKKUMULATION UND TOXIZITÄT EINER/VON SUBSTANZ(EN)

Das Produkt erfüllt nicht die PBT- oder vPvB-Kriterien gemäß Anhang XIII der REACH-Verordnung.

12.6. ENDOKRINSCHÄDIGENDE EIGENSCHAFTEN

Enthält keine Substanzen mit bekannten endokrinschädigenden Eigenschaften für die Umwelt.

12.7. ANDERE SCHÄDLICHE WIRKUNGEN

Es werden keine Beeinträchtigungen erwartet.

UMWELTDATEN

Ökotoxizität

Test	Dauer	Organismenart	Testergebnisse
Wasser- - Akute Toxizität	96 Stunde(n)	Brachydanio rerio	NOELR 103 mg/l: Daten für das Material
Wasser- - Akute Toxizität	48 Stunde(n)	Ceriodaphnia dubia	EL50 105 mg/l: Daten für das Material
Wasser- - Akute Toxizität	72 Stunde(n)	Pseudokirchneriella subcapitata	ErL50 105 mg/l: Daten für das Material
Wasser- - Chronische Toxizität	28 Tag(e)	Brachydanio rerio	NOELR 1.2 mg/l: Daten für das Material
Wasser- - Chronische Toxizität	6 Tag(e)	Ceriodaphnia dubia	NOELR 1.1 mg/l: Daten für das Material
Wasser- - Chronische Toxizität	72 Stunde(n)	Pseudokirchneriella subcapitata	NOELR 105 mg/l: Daten für das Material

ABSCHNITT 13

HINWEISE ZUR ENTSORGUNG

Empfehlungen zur Entsorgung auf Grundlage der gelieferten Substanz. Die Entsorgung muss in Übereinstimmung mit den zum Zeitpunkt der Entsorgung zutreffenden Gesetzen und Richtlinien und den Produkteigenschaften erfolgen.

13.1. ABFALLBEHANDLUNGSMETHODEN

Das Produkt ist zum Verbrennen in einem geschlossenen, kontrollierten Brennofen zum Brennstoffwert geeignet, oder zur Entsorgung durch kontrolliertes Verbrennen bei sehr hohen Temperaturen, bei denen die Bildung unerwünschter entzündlicher Produkte vermieden wird.

Europäischer Abfallschlüssel: 12 01 12*

Hinweis: Diese Abfallschlüsselnummer wurde auf Grundlage der häufigsten Anwendungen dieser Substanz zugewiesen und erwähnt u.U. durch den tatsächlichen Gebrauch entstehende Schadstoffe nicht. Abfallerzeuger müssen den tatsächlichen Prozess beurteilen, bei dem Abfälle und Schadstoffe entstehen, um die zutreffenden Abfallbeseitigungscodes zuzuweisen.

Dieses Produkt gilt als gefährlicher Abfall entsprechend der Richtlinie 2008/98/EG des Europäischen Parlaments und des Rates vom 19. November 2008 über Abfälle und zur Aufhebung bestimmter Richtlinien und unterliegt dieser Richtlinie, wenn nicht Artikel 20 dieser Richtlinie gilt.

Produktbezeichnung: MOBIL SHC GREASE 460 WT
Überarbeitet am: 22. Dezember 2022
Revisionsnummer: 2.00
Seite 11 von 14

Entsorgung ungereinigter Leergebinde: Recycling- und Abfallwirtschaftsgesetz

Warnung für leere Behälter: Warnung für leere Behälter (soweit zutreffend): Leere Behälter können Rückstände enthalten und gefährlich sein. Behälter nicht ohne genaue Anweisungen auffüllen oder säubern. Leere Fässer müssen völlig entleert und sicher aufbewahrt werden bis sie auf geeignete Weise wiederverwendet oder entsorgt werden können. Leere Behälter müssen über qualifizierte oder zugelassene Unternehmen gemäß der geltenden Bestimmungen recycelt, wiederverwendet oder entsorgt werden. **BEHÄLTER NICHT UNTER DRUCK SETZEN, SCHNEIDEN, SCHWEISSEN, HARTLÖTEN, LÖTEN, BOHREN, SCHLEIFEN ODER HITZE, FLAMMEN, FUNKEN, STATISCHER ELEKTRIZITÄT ODER ANDEREN ZÜNDQUELLEN AUSSETZEN. SIE KÖNNEN EXPLODIEREN UND ZU VERLETZUNGEN ODER TOD FÜHREN.**

ABSCHNITT 14 ANGABEN ZUM TRANSPORT

LANDWEG (ADR/RID): 14.1-14.6 Dieses Produkt unterliegt nicht den ADR/RID Bestimmungen für Strassen-/Schienentransport.

BINNENGEWÄSSER (ADN): 14.1-14.6 Dieses Produkt unterliegt nicht den ADNR Bestimmungen für den Binnenschifftransport.

SEEWEG (IMDG): 14.1-14.6 Dieses Produkt unterliegt nicht den Bestimmungen des IMDG-Codes für den Seeschifftransport.

SEEWEG (MARPOL-Übereinkommen 73/78 - Anhang II):
14.7. Massengutbeförderung auf dem Seeweg gemäß IMO-Instrumenten
Nicht eingestuft gemäß Anhang II

LUFTWEG (IATA): 14.1-14.6 Dieses Produkt unterliegt nicht den IATA-DGR Bestimmungen für den Lufttransport.

ABSCHNITT 15 VORSCHRIFTEN

RECHTLICHER STATUS UND GELTENDE GESETZE UND BESTIMMUNGEN

Aufgeführt oder befreit von der Auflistung / Meldung in den folgenden chemischen Verzeichnissen. :
IECSC, ISHL, TCSI, TSCA

Besondere Fälle:

Verzeichnis	Status
AIIC	Beschränkung bei Anwendung
KECI	Beschränkung bei Anwendung
NDSL	Beschränkung bei Anwendung

15.1. VORSCHRIFTEN ZU SICHERHEIT, GESUNDHEIT UND UMWELTSCHUTZ/SPEZIFISCHE RECHTSVORSCHRIFTEN FÜR DEN STOFF ODER DAS GEMISCH

Produktbezeichnung: MOBIL SHC GREASE 460 WT
Überarbeitet am: 22. Dezember 2022
Revisionsnummer: 2.00
Seite 12 von 14

Geltende EU-Richtlinien und -Vorschriften:

1907/2006 [...zur Registrierung, Bewertung, Zulassung und Beschränkung chemischer Stoffe ... und Änderungen dazu]

96/82/EG erweitert durch 2003/105/EC [... zur Beherrschung der Gefahren bei schweren Unfällen mit gefährlichen Stoffen]. Produkt enthält einen Stoff, der unter die in Anhang I genannten Kriterien fällt. Weitere Einzelheiten zu den Anforderungen, die sich auf das am Standort zu lagernde Produktvolumen beziehen, sind der Richtlinie zu entnehmen.

1272/2008 [über die Einstufung, Kennzeichnung und Verpackung von Stoffen und Gemischen ... und Änderungen hierzu]

REACH Beschränkungen für die Herstellung, das Inverkehrbringen und die Verwendung von gefährlichen Stoffen, Gemischen und Erzeugnissen (Anhang XVII):

Die folgenden Einträge aus Anhang XVII können für dieses Produkt berücksichtigt werden:

None

PRODUKTREGISTRIERUNG:

Im Land geltende Gesetze und Bestimmungen:

Für weitere Gebrauchshinweise wird auf die Unfallverhütungsvorschriften (BGV) und Unfallverhütungsvorschriften für Sicherheit und Gesundheit am Arbeitsplatz (BGR) verwiesen.

Wassergefährdungsklasse (WGK): 2: deutlich wassergefährdend (gem. AwSV - Verordnung über Anlagen zum Umgang mit wassergefährdenden Stoffen)

Störfallverordnung: Unterliegt nicht den Bestimmungen der deutschen Störfall-Verordnung.

Weitere deutsche Bestimmungen: Die Bestimmungen der AwSV, sowie gegebenenfalls die Anlagenverordnung (VAwS) der Länder, sind beim Umgang mit wassergefährdenden Stoffen zu beachten.

Technische Anleitung - Luft (TA-Luft): Dieses Produkt enthält Stoffe, die Nummer 5.2.5 unterliegen.

15.2. STOFFSICHERHEITSBEURTEILUNG

REACH Information: Eine Stoffsicherheitsbeurteilung wurde für eine oder mehrere Substanzen, die in dem Material enthalten sind, durchgeführt.

ABSCHNITT 16	SONSTIGE ANGABEN
---------------------	-------------------------

REFERENZEN: Die folgenden Informationsquellen wurden bei der Erstellung des Sicherheitsdatenblattes verwendet: Ergebnisse aus eigenen Toxikologiestudien oder vom Lieferanten, CONCAWE Produktdossiers, Veröffentlichungen von anderen Industrieverbänden wie dem europäischen Verband der Hersteller von Kohlenwasserstofflösemitteln, U.S. HPV Program Robust Summaries, EU IUCLID Data Base, U.S. NTP Veröffentlichungen und andere geeignete Quellen.

Liste der Abkürzungen und Akronyme, die in diesem Sicherheitsdatenblatt möglicherweise verwendet werden (aber nicht notwendigerweise verwendet werden):

Produktbezeichnung: MOBIL SHC GREASE 460 WT

Überarbeitet am: 22. Dezember 2022

Revisionsnummer: 2.00

Seite 13 von 14

Akronym	Volltext
na	Nicht anwendbar
nicht bestimmt	Nicht bestimmt
NB	Nicht bestimmt
VOC	Flüchtige Organische Verbindungen
AIIC	Australian Inventory of Industrial Chemicals
AIHA WEEL	American Industrial Hygiene Association, Umweltgrenzwerte an Arbeitsplätzen
ASTM	ASTM International, ursprünglich American Society for Testing and Materials (ASTM)
DSL	Inländische Substanzliste (Kanada)
EINECS	Europäisches Verzeichnis existierender kommerzieller chemischer Stoffe
ELINCS	Europäisches Verzeichnis der angemeldeten chemischen Stoffe
ENCS	Japanisches Handbuch der vorhandenen und neuen chemischen Stoffe
IECSC	Verzeichnis existierender chemischer Substanzen in China
KECI	Verzeichnis existierender chemischer Substanzen in Korea
NDSL	Nicht-inländische Substanzliste (Kanada)
NZIoC	Chemikalienverzeichnis von Neuseeland
PICCS	Philippinisches Verzeichnis von Chemikalien und chemischen Stoffen
TLV	Empfohlener Grenzwert (American Conference of Governmental Industrial Hygienists, Amerikanische Konferenz der staatlich-industriellen Hygieniker)
TSCA	Toxic Substances Control Act (TSCA Giftstoff-Kontrollgesetz, U.S.-Verzeichnis)
UVCB	Substanzen mit unbekannter oder variabler Zusammensetzung, Komplexe Reaktionsprodukte oder Biologische Materialien
LC	Letalkonzentration
LD	Letaldosis
LL	Letale Belastung
EC	Wirksame Konzentration
EL	Wirksame Belastung
NOEC	Nicht beobachtbare Testkonzentration
NOELR	Höchste Testbelastungsrate ohne beobachtete Wirkung

ERKLÄRUNG ZU DEN H-CODES IN ABSCHNITT 3 DIESES DOKUMENTS (nur zur Information):

Acute Tox. 4 H302: Gesundheitsschädlich bei Verschlucken; Akute Toxizität, oral, Kat
 Skin Corr. 1B H314: Verursacht schwere Verätzungen der Haut und Augenschäden; Hautätzend/Hautreizend, Kat 1B
 Skin Irrit. 2 H315: Verursacht Hautreizungen; Hautätzend/Hautreizend, Kat 2
 Skin Sens. 1 H317: Kann allergische Hautreaktionen verursachen; Sensibilisierung der Haut, Kat
 Eye Dam. 1 H318: Verursacht schwere Augenschäden; Schwere Augenschäden/Reizung, Kat
 Eye Irrit. 2 H319: Verursacht schwere Augenschäden; Schwere Augenschäden/Reizung, Kat
 Repr. 1B H360D: Kann das Kind im Mutterleib schädigen; Reproduktionstoxizität, Kat 1B (Entwicklung)
 Repr. 1B H360F: Kann die Fruchtbarkeit beeinträchtigen; Reproduktionstoxizität, Kat 1B (Fruchtbarkeit)
 Aquatic Acute 1 H400: Sehr giftig für Wasserorganismen; Akute Umwelttoxizität, Kat
 [Aquatic Acute 3 H402]: Gesundheitsschädlich für Wasserorganismen; Akute Umwelttoxizität, Kat
 Aquatic Chronic 1 H410: Sehr giftig für Wasserorganismen, Langzeitwirkung; Chronische Umwelttoxizität, Kat

DIESES SICHERHEITSDATENBLATT ENTHÄLT FOLGENDE ÄNDERUNGEN:

Zusammensetzung: Liste der Bestandteile für REACH Information wurde geändert.
 Zusammensetzung: Konzentration Fußnote Information wurde ergänzt.
 Abschnitt 9 Partikelgröße (Median) Information wurde ergänzt.
 Abschnitt 9: Erstarrungspunkt C (F) Information wurde gestrichen.
 Abschnitt 9: Schmelzpunkt C (F) Information wurde gestrichen.
 Abschnitt 11 EU Annex II Daten endokrine Disruptoren Information wurde ergänzt.
 Abschnitt 12 EU Annex II Daten endokrine Disruptoren Information wurde ergänzt.
 Abschnitt 13: Europäischer Abfallschlüssel - Gefahrenhinweis Information wurde geändert.

Produktbezeichnung: MOBIL SHC GREASE 460 WT
Überarbeitet am: 22. Dezember 2022
Revisionsnummer: 2.00
Seite 14 von 14

Abschnitt 2 EU Annex II Daten endokrine Disruptoren Information wurde ergänzt.
Abschnitt 9 Schmelz- und Gefrierpunkt Information wurde ergänzt.

Die hierin enthaltenen Informationen und Empfehlungen sind zum Zeitpunkt der Veröffentlichung nach bestem Wissen und Gewissen von ExxonMobil korrekt und zuverlässig. Bitte wenden Sie sich an ExxonMobil, um sicherzustellen, dass es sich um das aktuellste verfügbare Dokument von ExxonMobil handelt. Die Informationen und Empfehlungen werden zur Befolgung und Prüfung vonseiten des Verwenders angeboten. Es ist die Verantwortung des Anwenders, sicherzustellen, dass das Produkt für die beabsichtigte Anwendung geeignet ist. Wenn der Käufer das Produkt neu verpackt, liegt es in der Verantwortung des Verwenders sicherzustellen, dass dem Behälter die richtigen Gesundheits- und Sicherheitsinformationen sowie andere notwendige Informationen beigelegt werden. Handhabern und Anwendern müssen geeignete Warnungen und Hinweise zur sicheren Handhabung zur Verfügung gestellt werden. Änderungen dieses Dokuments sind strengstens verboten. Die Neuveröffentlichung oder Weiterleitung dieses Dokuments ist sowohl teilweise als auch vollständig nur in dem Ausmaß gestattet, in dem es gesetzlich erforderlich ist. Der Begriff ExxonMobil wird der Einfachheit halber verwendet. Dazu können alleine oder miteinander die ExxonMobil Chemical Company, die ExxonMobil Corporation und alle Gesellschaften gehören, an denen sie direkt oder indirekt auf irgendeine Weise Beteiligungen halten.

Nur zum internen Gebrauch

MHC: 0B, 0B, 0, 0, 0, 0

PPEC: C

DGN: 7079855XDE (1012605)

Das Produkt ist für gesundheitliche Gefahren und Umweltgefahren nicht klassifiziert. Ein Expositionsszenario wird nicht benötigt. Das Sicherheitsdatenblatt übermittelt die geeigneten Risikomanagementmaßnahmen.

ANHANG

Anhang ist für dieses Material nicht erforderlich.

SICHERHEITSDATENBLATT

gemäß Verordnung (EG) Nr. 1907/2006 - DE
(Verordnung (EU) 2020/878 der Kommission)



Klüberplex BEM 41-141

Version	Überarbeitet am:	Datum der letzten Ausgabe:	Druckdatum:
2.4	07.07.2022	25.11.2020 Datum der ersten Ausgabe: 18.02.2014	08.07.2022

ABSCHNITT 1: Bezeichnung des Stoffs beziehungsweise des Gemischs und des Unternehmens

1.1 Produktidentifikator

Produktname : Klüberplex BEM 41-141

Artikel-Nr. : 020320

1.2 Relevante identifizierte Verwendungen des Stoffs oder Gemischs und Verwendungen, von denen abgeraten wird

Verwendung des Stoffs/des Gemisches : Schmierfett

Empfohlene Einschränkungen der Anwendung : Nur für gewerbliche Anwender.

1.3 Einzelheiten zum Lieferanten, der das Sicherheitsdatenblatt bereitstellt

Firma : Klüber Lubrication München
Geisenhausenerstr. 7
81379 München
Deutschland
Tel: +49 (0) 89 7876 0
Fax: +49 (0) 89 7876 333
info@klueber.com

E-Mailadresse der für SDB verantwortlichen Person : mcm@klueber.com
Material Compliance Management

Nationaler Kontakt : Klüber Lubrication Deutschland
Geisenhausenerstraße 7
81379 München
Deutschland
Tel.: +49 89 7876 0
Fax: +49 89 7876 565
customer.service.de@klueber.com
www.klueber.com

1.4 Notrufnummer

Notrufnummer : +49 89 7876 700 (24 hrs)

SICHERHEITSDATENBLATT

gemäß Verordnung (EG) Nr. 1907/2006 - DE
(Verordnung (EU) 2020/878 der Kommission)



KLüberplex BEM 41-141

Version	Überarbeitet am:	Datum der letzten Ausgabe:	Druckdatum:
2.4	07.07.2022	25.11.2020 Datum der ersten Ausgabe: 18.02.2014	08.07.2022

ABSCHNITT 2: Mögliche Gefahren

2.1 Einstufung des Stoffs oder Gemischs

Einstufung (VERORDNUNG (EG) Nr. 1272/2008)

Keine gefährliche Substanz oder Mischung.

2.2 Kennzeichnungselemente

Kennzeichnung (VERORDNUNG (EG) Nr. 1272/2008)

Keine gefährliche Substanz oder Mischung.

Zusätzliche Kennzeichnung

EUH210 Sicherheitsdatenblatt auf Anfrage erhältlich.

2.3 Sonstige Gefahren

Dieser Stoff/diese Mischung enthält keine Komponenten in Konzentrationen von 0,1 % oder höher, die entweder als persistent, bioakkumulierbar und toxisch (PBT) oder sehr persistent und sehr bioakkumulierbar (vPvB) eingestuft sind.

Umweltbezogene Angaben: Der Stoff/dieses Gemisch enthält keine Bestandteile, die gemäß REACH Artikel 57(f) oder der delegierten Verordnung (EU) 2017/2100 der Kommission oder der delegierten Verordnung (EU) 2018/605 der Kommission in Mengen von 0,1 % oder mehr endokrinschädliche Eigenschaften aufweisen.

Toxikologische Angaben: Der Stoff/dieses Gemisch enthält keine Bestandteile, die gemäß REACH Artikel 57(f) oder der delegierten Verordnung (EU) 2017/2100 der Kommission oder der delegierten Verordnung (EU) 2018/605 der Kommission in Mengen von 0,1 % oder mehr endokrinschädliche Eigenschaften aufweisen.

ABSCHNITT 3: Zusammensetzung/Angaben zu Bestandteilen

3.2 Gemische

Chemische Charakterisierung : Synthetisches Kohlenwasserstoff-Öl
Mineralöl.
Lithium-Spezialseife

Inhaltsstoffe

Chemische Bezeichnung	CAS-Nr. EG-Nr. INDEX-Nr. Registrierungsnummer	Einstufung	Spezifische Konzentrationsgrenzwerte M-Faktor Anmerkungen Schätzwert Akuter Toxizität	Konzentration (% w/w)
Dilithiumazelat	38900-29-7	Acute Tox.4; H302		>= 1 - < 10

SICHERHEITSDATENBLATT

gemäß Verordnung (EG) Nr. 1907/2006 - DE
(Verordnung (EU) 2020/878 der Kommission)

KLÜBER
LUBRICATION

Klüberplex BEM 41-141

Version	Überarbeitet am:	Datum der letzten Ausgabe:	Druckdatum:
2.4	07.07.2022	25.11.2020 Datum der ersten Ausgabe: 18.02.2014	08.07.2022

	254-184-4 01-2120119814-57-XXXX 01-2120119814-57-XXXX 01-2120119814-57-XXXX 01-2120119814-57-XXXX			
Molybdän, Bis(dibutylcarbamodithioato)di-μ-oxodioxido-, sulfuriert	68412-26-0 270-180-5 01-2120764792-44-XXXX	Aquatic Chronic4; H413		>= 1 - < 2,5
Substanzen mit einem Arbeitsplatzexpositionsgrenzwert :				
Rückstandsöle (Erdöl), mit Wasserstoff behandelte	64742-57-0 265-160-8 649-470-00-4 01-2119489287-22-XXXX	Nicht klassifiziert	Anmerkung L	>= 30 - < 50

Die Erklärung der Abkürzungen finden Sie unter Abschnitt 16.

ABSCHNITT 4: Erste-Hilfe-Maßnahmen

4.1 Beschreibung der Erste-Hilfe-Maßnahmen

- | | |
|-------------------|--|
| Nach Einatmen | : Opfer an die frische Luft bringen. Bei Anhalten der Anzeichen/Symptome, ärztliche Betreuung hinzuziehen. Betroffenen warm und ruhig lagern. Bei unregelmäßiger Atmung oder Atemstillstand künstliche Beatmung einleiten. |
| Nach Hautkontakt | : Verunreinigte Kleidung ausziehen. Bei Auftreten einer Reizung, ärztliche Betreuung aufsuchen. Mit Wasser und Seife abwaschen. |
| Nach Augenkontakt | : Sofort mindestens 10 Minuten mit viel Wasser abspülen, auch unter den Augenlidern. Bei anhaltender Augenreizung einen Facharzt aufsuchen. |
| Nach Verschlucken | : Betroffenen an die frische Luft bringen. Erbrechen nicht ohne ärztliche Anweisung herbeiführen. |

4.2 Wichtigste akute und verzögert auftretende Symptome und Wirkungen

- | | |
|----------|--------------------------------|
| Symptome | : Keine Information verfügbar. |
|----------|--------------------------------|

SICHERHEITSDATENBLATT

gemäß Verordnung (EG) Nr. 1907/2006 - DE
(Verordnung (EU) 2020/878 der Kommission)

KLÜBER
LUBRICATION

Klüberplex BEM 41-141

Version	Überarbeitet am:	Datum der letzten Ausgabe:	Druckdatum:
2.4	07.07.2022	25.11.2020 Datum der ersten Ausgabe: 18.02.2014	08.07.2022

Risiken : Keine bekannt.

4.3 Hinweise auf ärztliche Soforthilfe oder Spezialbehandlung

Behandlung : Keine Information verfügbar.

ABSCHNITT 5: Maßnahmen zur Brandbekämpfung

5.1 Löschmittel

Geeignete Löschmittel : Wassersprühnebel, alkoholbeständigen Schaum, Trockenlöschmittel oder Kohlendioxid verwenden.

Ungeeignete Löschmittel : Wasservollstrahl

5.2 Besondere vom Stoff oder Gemisch ausgehende Gefahren

Gefährliche Verbrennungsprodukte : Kohlenstoffoxide
Schwefeloxide
Metalloxide

5.3 Hinweise für die Brandbekämpfung

Besondere Schutzausrüstung für die Brandbekämpfung : Im Brandfall umgebungsluftunabhängiges Atemschutzgerät tragen. Persönliche Schutzausrüstung verwenden. Das Einatmen von Zersetzungsprodukten kann Gesundheitsschäden verursachen.

Weitere Information : Übliche Maßnahmen bei Bränden mit Chemikalien.

ABSCHNITT 6: Maßnahmen bei unbeabsichtigter Freisetzung

6.1 Personenbezogene Vorsichtsmaßnahmen, Schutzausrüstungen und in Notfällen anzuwendende Verfahren

Personenbezogene Vorsichtsmaßnahmen : Personen in Sicherheit bringen.
Bei Überschreitung der arbeitsplatzbezogenen Grenzwerte und/oder bei Freisetzung (Staub) ist der angegebene Atemschutz zu verwenden.
Dampf/ Aerosol nicht einatmen.
Siehe Schutzmaßnahmen unter Punkt 7 und 8.

6.2 Umweltschutzmaßnahmen

Umweltschutzmaßnahmen : Das Eindringen des Materials in die Kanalisation oder in Wasserläufe möglichst verhindern.
Wenn größere Mengen verschütteten Materials nicht eingedämmt werden können, sollen die lokalen Behörden benachrichtigt werden.

SICHERHEITSDATENBLATT

gemäß Verordnung (EG) Nr. 1907/2006 - DE
(Verordnung (EU) 2020/878 der Kommission)



KLüberplex BEM 41-141

Version	Überarbeitet am:	Datum der letzten Ausgabe:	Druckdatum:
2.4	07.07.2022	25.11.2020 Datum der ersten Ausgabe: 18.02.2014	08.07.2022

6.3 Methoden und Material für Rückhaltung und Reinigung

Reinigungsverfahren : Schnell aufkehren oder aufsaugen.
Zur Entsorgung in geeignete und verschlossene Behälter geben.

6.4 Verweis auf andere Abschnitte

Persönliche Schutzausrüstung siehe unter Abschnitt 8.

ABSCHNITT 7: Handhabung und Lagerung

7.1 Schutzmaßnahmen zur sicheren Handhabung

Hinweise zum sicheren Umgang : Persönliche Schutzausrüstung siehe unter Abschnitt 8.
Im Anwendungsbereich nicht essen, trinken oder rauchen.
Hände und Gesicht vor Pausen und sofort nach Handhabung des Produktes waschen.

Hygienemaßnahmen : Nach Gebrauch Gesicht, Hände und alle exponierten Hautstellen gründlich waschen.

7.2 Bedingungen zur sicheren Lagerung unter Berücksichtigung von Unverträglichkeiten

Anforderungen an Lager- räume und Behälter : Im Originalbehälter lagern. Behälter verschlossen halten, wenn dieser nicht in Gebrauch ist. Kühl und trocken, an einem gut belüfteten Ort aufbewahren. Geöffnete Behälter sorgfältig verschließen und aufrecht lagern um jegliches Auslaufen zu verhindern. In Übereinstimmung mit den besonderen nationalen gesetzlichen Vorschriften lagern. In korrekt beschrifteten Behältern aufbewahren.

Lagerklasse (TRGS 510) : 11, Brennbare Feststoffe

7.3 Spezifische Endanwendungen

Bestimmte Verwendung(en) : Spezifische Anweisungen sind nicht erforderlich.

ABSCHNITT 8: Begrenzung und Überwachung der Exposition/Persönliche Schutzausrüstungen

8.1 Zu überwachende Parameter

Arbeitsplatzgrenzwerte

Inhaltsstoffe	CAS-Nr.	Werttyp (Art der Exposition)	Zu überwachende Parameter	Grundlage
Rückstandsöle (Erdöl), mit Wasserstoff behandelte	64742-57-0	AGW (Dampf und Aerosole)	5 mg/m ³	DE TRGS 900 (2018-06-07)

SICHERHEITSDATENBLATT

gemäß Verordnung (EG) Nr. 1907/2006 - DE
(Verordnung (EU) 2020/878 der Kommission)

KLÜBER
LUBRICATION

Klüberplex BEM 41-141

Version	Überarbeitet am:	Datum der letzten Ausgabe:	Druckdatum:
2.4	07.07.2022	25.11.2020 Datum der ersten Ausgabe: 18.02.2014	08.07.2022

	Spitzenbegrenzung: Überschreitungsfaktor (Kategorie): 4;(II)
	Weitere Information: Ein Risiko der Fruchtschädigung braucht bei Einhaltung des Arbeitsplatzgrenzwertes und des biologischen Grenzwertes (BGW) nicht befürchtet zu werden

Abgeleitete Expositionshöhe ohne Beeinträchtigung (DNEL) gemäß Verordnung (EG) Nr. 1907/2006:

Stoffname	Anwendungsbereich	Expositionswege	Mögliche Gesundheitsschäden	Wert
Rückstandsöl (Erdöl), mit Wasserstoff behandelte	Arbeitnehmer	Einatmung	Langzeit - systemische Effekte	2,7 mg/m3
	Arbeitnehmer	Einatmung	Akut - systemische Effekte	5,6 mg/m3
	Arbeitnehmer	Hautkontakt	Langzeit - systemische Effekte	1 mg/kg
Dilithiumazelat	Arbeitnehmer	Haut	Langzeit - systemische Effekte	13,5 mg/kg Körpergewicht/Tag
	Arbeitnehmer	Haut	Langzeit - lokale Effekte	0,172 mg/cm2
Molybdän, Bis(dibutylcarbamo- dithioato)di-μ-oxodioxodi-, sulfuriert	Arbeitnehmer	Hautkontakt	Langzeit - systemische Effekte	14 mg/kg
	Arbeitnehmer	Einatmung	Langzeit - systemische Effekte	49,3 mg/m3

Abgeschätzte Nicht-Effekt-Konzentration (PNEC) gemäß Verordnung (EG) Nr. 1907/2006:

Stoffname	Umweltkompartiment	Wert
Dilithiumazelat	Süßwasser	0,023 mg/l
	Meerwasser	0,002 mg/l
Molybdän, Bis(dibutylcarbamo- dithioato)di-μ-oxodioxodi-, sulfuriert	Süßwasser	0,1 mg/l
	Meerwasser	0,01 mg/l

8.2 Begrenzung und Überwachung der Exposition

Technische Schutzmaßnahmen

kein(e,er)

Persönliche Schutzausrüstung

Augenschutz : Schutzbrille mit Seitenschutz

Handschutz

Material : Nitrilkautschuk
Durchbruchzeit : > 10 min
Schutzindex : Klasse 1

Anmerkungen : Bei längerem oder wiederholtem Kontakt Handschuhe benutzen. Die Durchdringungszeit ist unter anderem abhängig von

SICHERHEITSDATENBLATT

gemäß Verordnung (EG) Nr. 1907/2006 - DE
(Verordnung (EU) 2020/878 der Kommission)

KLÜBER
LUBRICATION

Klüberplex BEM 41-141

Version 2.4	Überarbeitet am: 07.07.2022	Datum der letzten Ausgabe: 25.11.2020 Datum der ersten Ausgabe: 18.02.2014	Druckdatum: 08.07.2022
----------------	--------------------------------	---	---------------------------

Material, Dichte und Ausführung des Handschuhs und muss daher im Einzelfall ermittelt werden.
Die ausgewählten Schutzhandschuhe müssen die Spezifikationen der EG-Richtlinie 2016/425 und die davon abgeleitete Norm EN 374 erfüllen.

Haut- und Körperschutz	:	Körperschutz gemäß dessen Typ, gemäß Konzentration und Menge der gefährlichen Stoffe und gemäß jeweiligem Arbeitsplatz auswählen.
Atemschutz	:	Nicht erforderlich; außer bei Aerosolbildung.
Filtertyp	:	Filtertyp P
Schutzmaßnahmen	:	Die Art der Schutzausrüstung muss je nach Konzentration und Menge des gefährlichen Stoffes am Arbeitsplatz ausgewählt werden.

ABSCHNITT 9: Physikalische und chemische Eigenschaften

9.1 Angaben zu den grundlegenden physikalischen und chemischen Eigenschaften

Physikalischer Zustand	:	Paste
Farbe	:	gelb
Geruch	:	charakteristisch
Geruchsschwelle	:	Keine Daten verfügbar
Schmelzpunkt/Schmelzbereich	:	Keine Daten verfügbar
Siedepunkt/Siedebereich	:	Keine Daten verfügbar
Entzündbarkeit (fest, gasförmig)	:	Brennbare Feststoffe
Obere Explosionsgrenze / Obere Entzündbarkeitsgrenze	:	Keine Daten verfügbar
Untere Explosionsgrenze / Untere Entzündbarkeitsgrenze	:	Keine Daten verfügbar
Flammpunkt	:	Nicht anwendbar
Selbstentzündungstemperatur	:	Keine Daten verfügbar

SICHERHEITSDATENBLATT

gemäß Verordnung (EG) Nr. 1907/2006 - DE
(Verordnung (EU) 2020/878 der Kommission)

KLÜBER
LUBRICATION

Klüberplex BEM 41-141

Version 2.4	Überarbeitet am: 07.07.2022	Datum der letzten Ausgabe: 25.11.2020 Datum der ersten Ausgabe: 18.02.2014	Druckdatum: 08.07.2022
----------------	--------------------------------	---	---------------------------

Zersetzungstemperatur : Keine Daten verfügbar

pH-Wert : Nicht anwendbar

Viskosität

Viskosität, dynamisch : Keine Daten verfügbar

Viskosität, kinematisch : Nicht anwendbar

Löslichkeit(en)

Wasserlöslichkeit : unlöslich

Löslichkeit in anderen Lösungsmitteln : Keine Daten verfügbar

Verteilungskoeffizient: n-Octanol/Wasser : Keine Daten verfügbar

Dampfdruck : < 0,001 hPa (20 °C)

Relative Dichte : 0,88 (20 °C)
Referenzsubstanz: Wasser
Der Wert ist berechnet.

Dichte : 0,88 g/cm³
(20 °C)

Schüttdichte : Keine Daten verfügbar

Relative Dampfdichte : Keine Daten verfügbar

9.2 Sonstige Angaben

Explosive Stoffe/Gemische : Nicht explosiv

Oxidierende Eigenschaften : Keine Daten verfügbar

Selbstentzündung : Keine Daten verfügbar

Verdampfungsgeschwindigkeit : Keine Daten verfügbar

Sublimationspunkt : Keine Daten verfügbar

ABSCHNITT 10: Stabilität und Reaktivität

10.1 Reaktivität

Keine besonders zu erwähnenden Gefahren.

SICHERHEITSDATENBLATT

gemäß Verordnung (EG) Nr. 1907/2006 - DE
(Verordnung (EU) 2020/878 der Kommission)

KLÜBER
LUBRICATION

Klüberplex BEM 41-141

Version	Überarbeitet am:	Datum der letzten Ausgabe:	Druckdatum:
2.4	07.07.2022	25.11.2020 Datum der ersten Ausgabe: 18.02.2014	08.07.2022

10.2 Chemische Stabilität

Stabil unter normalen Bedingungen.

10.3 Möglichkeit gefährlicher Reaktionen

Gefährliche Reaktionen : Keine gefährlichen Reaktionen bekannt bei bestimmungsgemäßem Umgang.

10.4 Zu vermeidende Bedingungen

Zu vermeidende Bedingungen : Keine besonders zu erwähnenden Bedingungen.

10.5 Unverträgliche Materialien

Zu vermeidende Stoffe : Keine besonders zu erwähnenden Stoffe.

10.6 Gefährliche Zersetzungsprodukte

Keine Zersetzung bei bestimmungsgemäßer Lagerung und Anwendung.

ABSCHNITT 11: Toxikologische Angaben

11.1 Angaben zu den Gefahrenklassen im Sinne der Verordnung (EG) Nr. 1272/2008

Akute Toxizität

Produkt:

Akute orale Toxizität : Schätzwert Akuter Toxizität: > 2.000 mg/kg
Methode: Rechenmethode

Akute inhalative Toxizität : Anmerkungen: Keine Informationen verfügbar.

Akute dermale Toxizität : Anmerkungen: Keine Informationen verfügbar.

Inhaltsstoffe:

Dilithiumazelat:

Akute orale Toxizität : LD50 (Ratte): > 300 mg/kg
Methode: OECD Prüfrichtlinie 420
GLP: ja

Akute dermale Toxizität : LD50 (Kaninchen): > 2.000 mg/kg
Bewertung: Der Stoff oder das Gemisch besitzt keine akute dermale Toxizität

Molybdän, Bis(dibutylcarbamodithioato)di-μ-oxodioxodi-, sulfuriert:

Akute orale Toxizität : LD50 (Ratte): > 2.000 mg/kg
Methode: OECD Prüfrichtlinie 420
GLP: ja
Bewertung: Der Stoff oder das Gemisch besitzt keine akute orale Toxizität

Akute inhalative Toxizität : LC50 (Ratte): > 34,4 mg/l

SICHERHEITSDATENBLATT

gemäß Verordnung (EG) Nr. 1907/2006 - DE
(Verordnung (EU) 2020/878 der Kommission)

KLÜBER
LUBRICATION

Klüberplex BEM 41-141

Version	Überarbeitet am:	Datum der letzten Ausgabe:	Druckdatum:
2.4	07.07.2022	25.11.2020 Datum der ersten Ausgabe: 18.02.2014	08.07.2022

Expositionszeit: 4 h
Testatmosphäre: Staub/Nebel

Akute dermale Toxizität : LD50 (Kaninchen): > 10.000 mg/kg

Rückstandsöle (Erdöl), mit Wasserstoff behandelte:

Akute orale Toxizität : LD50 (Ratte): > 5.000 mg/kg
Methode: OECD Prüfrichtlinie 401

Akute dermale Toxizität : LD50 (Ratte): > 5.000 mg/kg
Methode: OECD Prüfrichtlinie 402

Ätz-/Reizwirkung auf die Haut

Produkt:

Anmerkungen : Keine Informationen verfügbar.

Inhaltsstoffe:

Dilithiumazelat:

Bewertung : Keine Hautreizung
Ergebnis : Keine Hautreizung

Molybdän, Bis(dibutylcarbamodithioato)di-μ-oxodioxodi-, sulfuriert:

Bewertung : Keine Hautreizung
Methode : OECD Prüfrichtlinie 439
Ergebnis : Keine Hautreizung
GLP : ja

Rückstandsöle (Erdöl), mit Wasserstoff behandelte:

Spezies : Kaninchen
Bewertung : Keine Hautreizung
Methode : OECD Prüfrichtlinie 404
Ergebnis : Keine Hautreizung

Schwere Augenschädigung/-reizung

Produkt:

Anmerkungen : Keine Informationen verfügbar.

Inhaltsstoffe:

Dilithiumazelat:

Spezies : Kaninchen
Bewertung : Keine Augenreizung
Ergebnis : Keine Augenreizung

Molybdän, Bis(dibutylcarbamodithioato)di-μ-oxodioxodi-, sulfuriert:

SICHERHEITSDATENBLATT

gemäß Verordnung (EG) Nr. 1907/2006 - DE
(Verordnung (EU) 2020/878 der Kommission)

KLÜBER
LUBRICATION

Klüberplex BEM 41-141

Version	Überarbeitet am:	Datum der letzten Ausgabe:	Druckdatum:
2.4	07.07.2022	25.11.2020 Datum der ersten Ausgabe: 18.02.2014	08.07.2022

Spezies	:	Kaninchen
Bewertung	:	Keine Augenreizung
Methode	:	OECD Prüfrichtlinie 405
Ergebnis	:	Keine Augenreizung
GLP	:	ja

Rückstandsöle (Erdöl), mit Wasserstoff behandelte:

Spezies	:	Kaninchen
Bewertung	:	Keine Augenreizung
Methode	:	OECD Prüfrichtlinie 405
Ergebnis	:	Keine Augenreizung

Sensibilisierung der Atemwege/Haut

Produkt:

Anmerkungen : Keine Informationen verfügbar.

Inhaltsstoffe:

Dilithiumazelat:

Bewertung	:	Verursacht keine Hautsensibilisierung.
Ergebnis	:	Verursacht keine Hautsensibilisierung.

Molybdän, Bis(dibutylcarbamodithioato)di- μ -oxodioxodi-, sulfuriert:

Spezies	:	Maus
Bewertung	:	Verursacht keine Sensibilisierung bei Labortieren.
Methode	:	OECD Prüfrichtlinie 429
Ergebnis	:	Verursacht keine Sensibilisierung bei Labortieren.
GLP	:	ja

Rückstandsöle (Erdöl), mit Wasserstoff behandelte:

Spezies	:	Meerschweinchen
Bewertung	:	Verursacht keine Hautsensibilisierung.
Methode	:	OECD Prüfrichtlinie 406
Ergebnis	:	Verursacht keine Hautsensibilisierung.
Bewertung	:	Verursacht keine Atemwegssensibilisierung.
Ergebnis	:	Verursacht keine Atemwegssensibilisierung.

Keimzell-Mutagenität

Produkt:

Gentoxizität in vitro	:	Anmerkungen: Keine Daten verfügbar
Gentoxizität in vivo	:	Anmerkungen: Keine Daten verfügbar

SICHERHEITSDATENBLATT

gemäß Verordnung (EG) Nr. 1907/2006 - DE
(Verordnung (EU) 2020/878 der Kommission)

KLÜBER
LUBRICATION

Klüberplex BEM 41-141

Version	Überarbeitet am:	Datum der letzten Ausgabe:	Druckdatum:
2.4	07.07.2022	25.11.2020 Datum der ersten Ausgabe: 18.02.2014	08.07.2022

Inhaltsstoffe:

Molybdän, Bis(dibutylcarbamodithioato)di- μ -oxodioxodi-, sulfurisiert:

Keimzell-Mutagenität- Bewertung : Tests mit Bakterien- oder Säugetierzellkulturen ergaben keinen Hinweis auf mutagene Wirkung.

Karzinogenität

Produkt:

Anmerkungen : Keine Daten verfügbar

Inhaltsstoffe:

Rückstandsöle (Erdöl), mit Wasserstoff behandelte:

Karzinogenität - Bewertung : Nicht als krebserzeugendes Produkt für den Menschen einstufbar.

Reproduktionstoxizität

Produkt:

Wirkung auf die Fruchtbarkeit : Anmerkungen: Keine Daten verfügbar

Effekte auf die Fötusentwicklung : Anmerkungen: Keine Daten verfügbar

Inhaltsstoffe:

Molybdän, Bis(dibutylcarbamodithioato)di- μ -oxodioxodi-, sulfurisiert:

Reproduktionstoxizität - Bewertung : - Fertilität -
Keine Reproduktionstoxizität

Spezifische Zielorgan-Toxizität bei einmaliger Exposition

Inhaltsstoffe:

Dilithiumazelat:

Bewertung : Der Stoff oder das Gemisch ist nicht als zielorgantoxisch, einmalige Exposition, eingestuft.

Spezifische Zielorgan-Toxizität bei wiederholter Exposition

Inhaltsstoffe:

Dilithiumazelat:

Bewertung : Der Stoff oder das Gemisch ist nicht als zielorgantoxisch, wiederholte Exposition, eingestuft.

SICHERHEITSDATENBLATT

gemäß Verordnung (EG) Nr. 1907/2006 - DE
(Verordnung (EU) 2020/878 der Kommission)

KLÜBER
LUBRICATION

Klüberplex BEM 41-141

Version	Überarbeitet am:	Datum der letzten Ausgabe:	Druckdatum:
2.4	07.07.2022	25.11.2020 Datum der ersten Ausgabe: 18.02.2014	08.07.2022

Toxizität bei wiederholter Verabreichung

Produkt:

Anmerkungen : Keine Informationen verfügbar.

Aspirationstoxizität

Produkt:

Keine Informationen verfügbar.

Inhaltsstoffe:

Dilithiumazelat:

Keine Einstufung in Bezug auf Aspirationstoxizität

Molybdän, Bis(dibutylcarbomodithioato)di- μ -oxodioxodi-, sulfurisiert:

Keine Einstufung in Bezug auf Aspirationstoxizität

Rückstandsöle (Erdöl), mit Wasserstoff behandelte:

Keine Einstufung in Bezug auf Aspirationstoxizität

11.2 Angaben über sonstige Gefahren

Endokrinschädliche Eigenschaften

Produkt:

Bewertung : Der Stoff/dieses Gemisch enthält keine Bestandteile, die gemäß REACH Artikel 57(f) oder der delegierten Verordnung (EU) 2017/2100 der Kommission oder der delegierten Verordnung (EU) 2018/605 der Kommission in Mengen von 0,1 % oder mehr endokrinschädliche Eigenschaften aufweisen.

Weitere Information

Produkt:

Anmerkungen : Die gegebenen Informationen beruhen auf Daten, die von den Bestandteilen und der Toxizität ähnlicher Produkte stammen.

ABSCHNITT 12: Umweltbezogene Angaben

12.1 Toxizität

Produkt:

Toxizität gegenüber Fischen : Anmerkungen: Keine Daten verfügbar

Toxizität gegenüber Daphnien und anderen wir- : Anmerkungen: Keine Daten verfügbar

SICHERHEITSDATENBLATT

gemäß Verordnung (EG) Nr. 1907/2006 - DE
(Verordnung (EU) 2020/878 der Kommission)

KLÜBER
LUBRICATION

Klüberplex BEM 41-141

Version	Überarbeitet am:	Datum der letzten Ausgabe:	Druckdatum:
2.4	07.07.2022	25.11.2020 Datum der ersten Ausgabe: 18.02.2014	08.07.2022

bellosen Wassertieren

Toxizität gegenüber Algen/Wasserpflanzen : Anmerkungen: Keine Daten verfügbar

Toxizität bei Mikroorganismen : Anmerkungen: Keine Daten verfügbar

Inhaltsstoffe:

Dilithiumazelat:

Toxizität gegenüber Fischen : LC50 (Oncorhynchus mykiss (Regenbogenforelle)): > 100 mg/l
Expositionszeit: 96 h

Toxizität gegenüber Daphnien und anderen wirbellosen Wassertieren : EC50 (Daphnia magna (Großer Wasserfloh)): > 100 mg/l
Expositionszeit: 48 h

Molybdän, Bis(dibutylcarbamodithioato)di-μ-oxodioxodi-, sulfurisiert:

Toxizität gegenüber Daphnien und anderen wirbellosen Wassertieren : EC50 (Daphnia magna (Großer Wasserfloh)): > 100 mg/l
Expositionszeit: 48 h
Art des Testes: semistatistischer Test

Toxizität gegenüber Algen/Wasserpflanzen : EC50 (Pseudokirchneriella subcapitata (Selenastrum capricornutum)): > 100 mg/l
Expositionszeit: 72 h
Art des Testes: statischer Test

Beurteilung Ökotoxizität

Chronische aquatische Toxizität : Kann für Wasserorganismen schädlich sein, mit langfristiger Wirkung.

Rückstandsöle (Erdöl), mit Wasserstoff behandelte:

Toxizität gegenüber Fischen : LC50 (Pimephales promelas (fettköpfige Elritze)): > 100 mg/l
Expositionszeit: 96 h
Art des Testes: statischer Test

Toxizität gegenüber Daphnien und anderen wirbellosen Wassertieren : EC50 (Daphnia magna (Großer Wasserfloh)): > 10.000 mg/l
Expositionszeit: 48 h
Art des Testes: Immobilisierung

12.2 Persistenz und Abbaubarkeit

Produkt:

Biologische Abbaubarkeit : Anmerkungen: Keine Daten verfügbar

Physikalisch-chemische Beseitigung : Anmerkungen: Keine Daten verfügbar

SICHERHEITSDATENBLATT

gemäß Verordnung (EG) Nr. 1907/2006 - DE
(Verordnung (EU) 2020/878 der Kommission)

KLÜBER
LUBRICATION

Klüberplex BEM 41-141

Version	Überarbeitet am:	Datum der letzten Ausgabe:	Druckdatum:
2.4	07.07.2022	25.11.2020 Datum der ersten Ausgabe: 18.02.2014	08.07.2022

Inhaltsstoffe:

Molybdän, Bis(dibutylcarbamodithioato)di- μ -oxodioxodi-, sulfurisiert:

Biologische Abbaubarkeit : Ergebnis: Nicht leicht biologisch abbaubar.
Biologischer Abbau: 0 %
Expositionszeit: 28 d
Methode: OECD- Prüfrichtlinie 301
GLP: ja

Rückstandsöle (Erdöl), mit Wasserstoff behandelte:

Biologische Abbaubarkeit : Ergebnis: Nicht leicht biologisch abbaubar

12.3 Bioakkumulationspotenzial

Produkt:

Bioakkumulation : Anmerkungen: Diese Mischung enthält keine Substanzen, die persistent, bioakkumulierbar und toxisch sind (PBT).
Diese Mischung enthält keine Substanzen, die sehr persistent und sehr bioakkumulierbar sind (vPvB).

Inhaltsstoffe:

Dilithiumazelat:

Bioakkumulation : Biokonzentrationsfaktor (BCF): 3,0

Verteilungskoeffizient: n-
Octanol/Wasser : log Pow: -3,56

Molybdän, Bis(dibutylcarbamodithioato)di- μ -oxodioxodi-, sulfurisiert:

Verteilungskoeffizient: n-
Octanol/Wasser : log Pow: 6,24 - 7,28

12.4 Mobilität im Boden

Produkt:

Mobilität : Anmerkungen: Keine Daten verfügbar

Verteilung zwischen den
Umweltkompartimenten : Anmerkungen: Keine Daten verfügbar

12.5 Ergebnisse der PBT- und vPvB-Beurteilung

Produkt:

Bewertung : Dieser Stoff/diese Mischung enthält keine Komponenten in Konzentrationen von 0,1 % oder höher, die entweder als persistent, bioakkumulierbar und toxisch (PBT) oder sehr persistent und sehr bioakkumulierbar (vPvB) eingestuft sind.

SICHERHEITSDATENBLATT

gemäß Verordnung (EG) Nr. 1907/2006 - DE
(Verordnung (EU) 2020/878 der Kommission)



Klüberplex BEM 41-141

Version	Überarbeitet am:	Datum der letzten Ausgabe:	Druckdatum:
2.4	07.07.2022	25.11.2020 Datum der ersten Ausgabe: 18.02.2014	08.07.2022

12.6 Endokrinschädliche Eigenschaften

Produkt:

Bewertung : Der Stoff/dieses Gemisch enthält keine Bestandteile, die gemäß REACH Artikel 57(f) oder der delegierten Verordnung (EU) 2017/2100 der Kommission oder der delegierten Verordnung (EU) 2018/605 der Kommission in Mengen von 0,1 % oder mehr endokrinschädliche Eigenschaften aufweisen.

12.7 Andere schädliche Wirkungen

Produkt:

Sonstige ökologische Hinweise : Angaben zur Ökologie liegen nicht vor.

ABSCHNITT 13: Hinweise zur Entsorgung

13.1 Verfahren der Abfallbehandlung

Produkt : Das Eindringen des Produkts in die Kanalisation, in Wasserläufe oder in den Erdboden soll verhindert werden.

Die Abfallschlüsselnummer soll vom Verbraucher, aufgrund des Verwendungszwecks des Produkts, festgelegt werden.

Verunreinigte Verpackungen : Nicht ordnungsgemäß entleerte Gebinde sind wie das ungebrauchte Produkt zu entsorgen.
Abfall oder verbrauchte Behälter gemäss örtlichen Vorschriften entsorgen.

Die folgenden Abfallschlüsselnummern sind nur als Empfehlung gedacht:

Abfallschlüssel-Nr. : gebrauchtes Produkt, nicht gebrauchtes Produkt
12 01 12*, gebrauchte Wachse und Fette

ungereinigte Verpackung
15 01 10, Verpackungen, die Rückstände gefährlicher Stoffe enthalten oder durch gefährliche Stoffe verunreinigt sind

ABSCHNITT 14: Angaben zum Transport

14.1 UN-Nummer oder ID-Nummer

ADN : Nicht als Gefahrgut eingestuft

ADR : Nicht als Gefahrgut eingestuft

RID : Nicht als Gefahrgut eingestuft

SICHERHEITSDATENBLATT

gemäß Verordnung (EG) Nr. 1907/2006 - DE
(Verordnung (EU) 2020/878 der Kommission)

KLÜBER
LUBRICATION

Klüberplex BEM 41-141

Version 2.4	Überarbeitet am: 07.07.2022	Datum der letzten Ausgabe: 25.11.2020 Datum der ersten Ausgabe: 18.02.2014	Druckdatum: 08.07.2022
----------------	--------------------------------	---	---------------------------

IMDG : Nicht als Gefahrgut eingestuft

IATA : Nicht als Gefahrgut eingestuft

14.2 Ordnungsgemäße UN-Versandbezeichnung

ADN : Nicht als Gefahrgut eingestuft

ADR : Nicht als Gefahrgut eingestuft

RID : Nicht als Gefahrgut eingestuft

IMDG : Nicht als Gefahrgut eingestuft

IATA : Nicht als Gefahrgut eingestuft

14.3 Transportgefahrenklassen

ADN : Nicht als Gefahrgut eingestuft

ADR : Nicht als Gefahrgut eingestuft

RID : Nicht als Gefahrgut eingestuft

IMDG : Nicht als Gefahrgut eingestuft

IATA : Nicht als Gefahrgut eingestuft

14.4 Verpackungsgruppe

ADN : Nicht als Gefahrgut eingestuft

ADR : Nicht als Gefahrgut eingestuft

RID : Nicht als Gefahrgut eingestuft

IMDG : Nicht als Gefahrgut eingestuft

IATA (Fracht) : Nicht als Gefahrgut eingestuft

IATA (Passagier) : Nicht als Gefahrgut eingestuft

14.5 Umweltgefahren

ADN : Nicht als Gefahrgut eingestuft

ADR : Nicht als Gefahrgut eingestuft

RID : Nicht als Gefahrgut eingestuft

IMDG : Nicht als Gefahrgut eingestuft

14.6 Besondere Vorsichtsmaßnahmen für den Verwender

Nicht anwendbar

14.7 Massengutbeförderung auf dem Seeweg gemäß IMO-Instrumenten

Anmerkungen : Auf Produkt im Lieferzustand nicht zutreffend.

ABSCHNITT 15: Rechtsvorschriften

15.1 Vorschriften zu Sicherheit, Gesundheits- und Umweltschutz/spezifische Rechtsvorschriften für den Stoff oder das Gemisch

SICHERHEITSDATENBLATT

gemäß Verordnung (EG) Nr. 1907/2006 - DE
(Verordnung (EU) 2020/878 der Kommission)

KLÜBER
LUBRICATION

Klüberplex BEM 41-141

Version	Überarbeitet am:	Datum der letzten Ausgabe:	Druckdatum:
2.4	07.07.2022	25.11.2020 Datum der ersten Ausgabe: 18.02.2014	08.07.2022

- REACH - Beschränkungen der Herstellung, des Inverkehrbringens und der Verwendung bestimmter gefährlicher Stoffe, Gemische und Erzeugnisse (Anhang XVII) : Nicht anwendbar
- REACH - Liste der für eine Zulassung in Frage kommenden besonders besorgniserregenden Stoffe (Artikel 59). (EU SVHC) : Dieses Produkt enthält keine besonders besorgniserregenden Stoffe (REACH-Verordnung (EG) Nr. 1907/2006, Artikel 57).
- REACH - Verzeichnis der zulassungspflichtigen Stoffe (Anhang XIV) (EU. REACH-Annex XIV) : Nicht anwendbar
- Verordnung (EG) Nr. 1005/2009 über Stoffe, die zum Abbau der Ozonschicht führen (EC 1005/2009) : Nicht anwendbar
- Verordnung (EU) 2019/1021 über persistente organische Schadstoffe (Neufassung) (EU POP) : Nicht anwendbar
- Verordnung (EG) Nr. 649/2012 des Europäischen Parlaments und des Rates über die Aus- und Einfuhr gefährlicher Chemikalien (EU PIC) : Nicht anwendbar
- Seveso III: Richtlinie 2012/18/EU des Europäischen Parlaments und des Rates zur Beherrschung der Gefahren schwerer Unfälle mit gefährlichen Stoffen. : Nicht anwendbar
- Wassergefährdungsklasse : WGK 1 schwach wassergefährdend
Einstufung nach AwSV, Anlage 1 (5.2)
- TA Luft : Gesamtstaub:
Sonstige: 13,32 %
- Staubförmige anorganische Stoffe:
Nicht anwendbar
Dampf- oder gasförmige anorganische Stoffe:
Nicht anwendbar
Organische Stoffe:
Anteil Klasse 1: < 0,01 %
Sonstige: 86,68 %
- Krebserzeugende Stoffe:
Nicht anwendbar
Erbgutverändernd:
Nicht anwendbar
Reproduktionstoxisch:
Nicht anwendbar

SICHERHEITSDATENBLATT

gemäß Verordnung (EG) Nr. 1907/2006 - DE
(Verordnung (EU) 2020/878 der Kommission)



Klüberplex BEM 41-141

Version	Überarbeitet am:	Datum der letzten Ausgabe:	Druckdatum:
2.4	07.07.2022	25.11.2020 Datum der ersten Ausgabe: 18.02.2014	08.07.2022

Flüchtige organische Verbindungen : Richtlinie 2010/75/EU des Europäischen Parlaments und des Rates vom 24. November 2010 über Industrieemissionen (integrierte Vermeidung und Verminderung der Umweltverschmutzung)
Nicht anwendbar

15.2 Stoffsicherheitsbeurteilung

Keine Informationen verfügbar.

ABSCHNITT 16: Sonstige Angaben

Volltext der H-Sätze

H302 : Gesundheitsschädlich bei Verschlucken.
H413 : Kann für Wasserorganismen schädlich sein, mit langfristiger Wirkung.

Volltext anderer Abkürzungen

Anmerkung L : Die harmonisierte Einstufung als karzinogen wird vorgenommen, es sei denn, es kann nachgewiesen werden, dass der Stoff weniger als 3 % Dimethylsulfoxid-Extrakt, gemessen nach dem Verfahren IP 346 („Bestimmung der polyzyklischen Aromate in nicht verwendeten Schmierölen und asphaltenfreien Erdölfractionen - Dimethylsulfoxid-Extraktion- Brechungsindex-Methode“, Institute of Petroleum, London), enthält; in diesem Fall ist auch für diese Gefahrenklasse eine Einstufung nach Titel II dieser Verordnung vorzunehmen.

DE TRGS 900 : Deutschland. TRGS 900 - Arbeitsplatzgrenzwerte
DE TRGS 900 / AGW : Arbeitsplatzgrenzwert

ADN - Europäisches Übereinkommen über die internationale Beförderung gefährlicher Güter auf Binnenwasserstrassen; ADR - Übereinkommen über die internationale Beförderung gefährlicher Güter auf der Straße; AIIC - Australisches Verzeichnis von Industriechemikalien; ASTM - Amerikanische Gesellschaft für Werkstoffprüfung; bw - Körpergewicht; CLP - Verordnung über die Einstufung, Kennzeichnung und Verpackung von Stoffen, Verordnung (EG) Nr. 1272/2008; CMR - Karzinogener, mutagener oder reproduktiver Giftstoff; DIN - Norm des Deutschen Instituts für Normung; DSL - Liste heimischer Substanzen (Kanada); ECHA - Europäische Chemikalienbehörde; EC-Number - Nummer der Europäischen Gemeinschaft; ECx - Konzentration verbunden mit x % Reaktion; ELx - Beladungsrate verbunden mit x % Reaktion; EmS - Notfallplan; ENCS - Vorhandene und neue chemische Substanzen (Japan); ErCx - Konzentration verbunden mit x % Wachstumsgeschwindigkeit; GHS - Global harmonisiertes System; GLP - Gute Laborpraxis; IARC - Internationale Krebsforschungsagentur; IATA - Internationale Luftverkehrs-Vereinigung; IBC - Internationaler Code für den Bau und die Ausrüstung von Schiffen zur Beförderung gefährlicher Chemikalien als Massengut; IC50 - Halbmaximale Hemmstoffkonzentration; ICAO - Internationale Zivilluftfahrt-Organisation; IECSC - Verzeichnis der in China vorhandenen chemischen Substanzen; IMDG - Code – Internationaler Code für die Beförderung gefährlicher Güter mit Seeschiffen; IMO - Internationale Seeschiffahrtsorganisation; ISHL - Gesetz- über Sicherheit und

SICHERHEITSDATENBLATT

gemäß Verordnung (EG) Nr. 1907/2006 - DE
(Verordnung (EU) 2020/878 der Kommission)

KLÜBER
LUBRICATION

Klüberplex BEM 41-141

Version	Überarbeitet am:	Datum der letzten Ausgabe:	Druckdatum:
2.4	07.07.2022	25.11.2020 Datum der ersten Ausgabe: 18.02.2014	08.07.2022

Gesundheitsschutz am Arbeitsplatz (Japan); ISO - Internationale Organisation für Normung; KECI - Verzeichnis der in Korea vorhandenen Chemikalien; LC50 - Lethale Konzentration für 50 % einer Versuchspopulation; LD50 - Lethale Dosis für 50 % einer Versuchspopulation (mittlere lethale Dosis); MARPOL - Internationales Übereinkommen zur Verhütung der Meeresverschmutzung durch Schiffe; n.o.s. - nicht anderweitig genannt; NO(A)EC - Konzentration, bei der keine (schädliche) Wirkung erkennbar ist; NO(A)EL - Dosis, bei der keine (schädliche) Wirkung erkennbar ist; NOELR - Keine erkennbare Effektladung; NZIoC - Neuseeländisches Chemikalienverzeichnis; OECD - Organisation für wirtschaftliche Zusammenarbeit und Entwicklung; OPPTS - Büro für chemische Sicherheit und Verschmutzungsverhütung (OSCPP); PBT - Persistente, bioakkumulierbare und toxische Substanzen; PICCS - Verzeichnis der auf den Philippinen vorhandenen Chemikalien und chemischen Substanzen; (Q)SAR - (Quantitative) Struktur-Wirkungsbeziehung; REACH - Verordnung (EG) Nr. 1907/2006 des Europäischen Parlaments und des Rats bezüglich der Registrierung, Bewertung, Genehmigung und Restriktion von Chemikalien; RID - Regelung zur internationalen Beförderung gefährlicher Güter im Schienenverkehr; SADT - Selbstbeschleunigende Zersetzungstemperatur; SDS - Sicherheitsdatenblatt; SVHC - besonders besorgniserregender Stoff; TCSI - Verzeichnis der in Taiwan vorhandenen chemischen Substanzen; TECI - Thailand Lagerbestand Vorhandener Chemikalien; TRGS - Technischen Regeln für Gefahrstoffe; TSCA - Gesetz zur Kontrolle giftiger Stoffe (Vereinigte Staaten); UN - Vereinte Nationen; vPvB - Sehr persistent und sehr bioakkumulierbar

Weitere Information

Dieses Sicherheitsdatenblatt gilt nur für original verpackte und bezeichnete Ware. Die enthaltenen Informationen dürfen ohne unsere ausdrückliche schriftliche Genehmigung nicht vervielfältigt oder verändert werden. Jegliche Weiterleitung dieses Dokuments ist nur in dem gesetzlich geforderten Ausmaß gestattet. Eine darüberhinausgehende, insbesondere öffentliche, Verbreitung unserer Sicherheitsdatenblätter (z.B. als Download im Internet) ist ohne unsere ausdrückliche schriftliche Genehmigung nicht gestattet. Wir stellen unseren Kunden entsprechend den gesetzlichen Regelungen geänderte Sicherheitsdatenblätter zur Verfügung. Es liegt in der Verantwortung des Kunden, Sicherheitsdatenblätter und eventuelle Änderungen daran gemäß den gesetzlichen Vorgaben an seine eigenen Kunden, Mitarbeiter und sonstige Verwender des Produktes weiterzugeben. Für die Aktualität der Sicherheitsdatenblätter, die Verwender von Dritten erhalten, übernehmen wir keine Gewähr. Alle Informationen und Anweisungen in diesem Sicherheitsdatenblatt wurden nach bestem Wissen erstellt und basieren auf dem Stand der Technik am Tage der Herausgabe. Die gemachten Angaben sollen das Produkt im Hinblick auf die erforderlichen Sicherheitsmaßnahmen beschreiben; sie stellen keine Zusicherung von Eigenschaften oder Garantie der Eignung des Produktes für den Einzelfall dar und begründen kein vertragliches Rechtsverhältnis. Das Vorhandensein eines Sicherheitsdatenblatts für einen bestimmten Rechtsraum bedeutet nicht zwangsläufig, dass die Einfuhr oder die Verwendung innerhalb dieses Rechtsraumes gesetzlich zulässig ist. Bei Fragen wenden Sie sich bitte an Ihren zuständigen Vertriebskontakt oder den autorisierten Handelspartner.

SICHERHEITSDATENBLATT

gemäß Verordnung (EG) Nr. 1907/2006 - DE
(Verordnung (EU) 2020/878 der Kommission)



Klübergrease WT

Version	Überarbeitet am:	Datum der letzten Ausgabe: 25.11.2020	Druckdatum:
2.4	07.07.2022	Datum der ersten Ausgabe: 18.02.2014	08.07.2022

ABSCHNITT 1: Bezeichnung des Stoffs beziehungsweise des Gemischs und des Unternehmens

1.1 Produktidentifikator

Produktname : Klübergrease WT

Artikel-Nr. : 020385

1.2 Relevante identifizierte Verwendungen des Stoffs oder Gemischs und Verwendungen, von denen abgeraten wird

Verwendung des Stoffs/des Gemisches : Schmierfett

Empfohlene Einschränkungen der Anwendung : Nur für gewerbliche Anwender.

1.3 Einzelheiten zum Lieferanten, der das Sicherheitsdatenblatt bereitstellt

Firma : Klüber Lubrication München
Geisenhausenerstr. 7
81379 München
Deutschland
Tel: +49 (0) 89 7876 0
Fax: +49 (0) 89 7876 333
info@klueber.com

E-Mailadresse der für SDB verantwortlichen Person : mcm@klueber.com
Material Compliance Management

Nationaler Kontakt : Klüber Lubrication Deutschland
Geisenhausenerstraße 7
81379 München
Deutschland
Tel.: +49 89 7876 0
Fax: +49 89 7876 565
customer.service.de@klueber.com
www.klueber.com

1.4 Notrufnummer

Notrufnummer : +49 89 7876 700 (24 hrs)

SICHERHEITSDATENBLATT

gemäß Verordnung (EG) Nr. 1907/2006 - DE
(Verordnung (EU) 2020/878 der Kommission)



Klübergrease WT

Version	Überarbeitet am:	Datum der letzten Ausgabe:	Druckdatum:
2.4	07.07.2022	25.11.2020 Datum der ersten Ausgabe: 18.02.2014	08.07.2022

ABSCHNITT 2: Mögliche Gefahren

2.1 Einstufung des Stoffs oder Gemischs

Einstufung (VERORDNUNG (EG) Nr. 1272/2008)

Keine gefährliche Substanz oder Mischung.

2.2 Kennzeichnungselemente

Kennzeichnung (VERORDNUNG (EG) Nr. 1272/2008)

Keine gefährliche Substanz oder Mischung.

Zusätzliche Kennzeichnung

EUH210 Sicherheitsdatenblatt auf Anfrage erhältlich.

2.3 Sonstige Gefahren

Dieser Stoff/diese Mischung enthält keine Komponenten in Konzentrationen von 0,1 % oder höher, die entweder als persistent, bioakkumulierbar und toxisch (PBT) oder sehr persistent und sehr bioakkumulierbar (vPvB) eingestuft sind.

Umweltbezogene Angaben: Der Stoff/dieses Gemisch enthält keine Bestandteile, die gemäß REACH Artikel 57(f) oder der delegierten Verordnung (EU) 2017/2100 der Kommission oder der delegierten Verordnung (EU) 2018/605 der Kommission in Mengen von 0,1 % oder mehr endokrinschädliche Eigenschaften aufweisen.

Toxikologische Angaben: Der Stoff/dieses Gemisch enthält keine Bestandteile, die gemäß REACH Artikel 57(f) oder der delegierten Verordnung (EU) 2017/2100 der Kommission oder der delegierten Verordnung (EU) 2018/605 der Kommission in Mengen von 0,1 % oder mehr endokrinschädliche Eigenschaften aufweisen.

ABSCHNITT 3: Zusammensetzung/Angaben zu Bestandteilen

3.2 Gemische

Chemische Charakterisierung : Synthetisches Kohlenwasserstoff-Öl
Mineralöl.
Lithium-Spezialseife

Inhaltsstoffe

Chemische Bezeichnung	CAS-Nr. EG-Nr. INDEX-Nr. Registrierungsnummer	Einstufung	Spezifische Konzentrationsgrenzwerte M-Faktor Anmerkungen Schätzwert Akuter Toxizität	Konzentration (% w/w)
Dilithiumazelat	38900-29-7	Acute Tox.4; H302		>= 1 - < 10

SICHERHEITSDATENBLATT

gemäß Verordnung (EG) Nr. 1907/2006 - DE
(Verordnung (EU) 2020/878 der Kommission)

KLÜBER
LUBRICATION

Klübergrease WT

Version	Überarbeitet am:	Datum der letzten Ausgabe:	Druckdatum:
2.4	07.07.2022	25.11.2020 Datum der ersten Ausgabe: 18.02.2014	08.07.2022

	254-184-4 01-2120119814-57-XXXX 01-2120119814-57-XXXX 01-2120119814-57-XXXX 01-2120119814-57-XXXX			
Molybdän, Bis(dibutylcarbamodithioato)di-μ-oxodioxodi-, sulfuriert	68412-26-0 270-180-5 01-2120764792-44-XXXX	Aquatic Chronic4; H413		>= 1 - < 2,5
Substanzen mit einem Arbeitsplatzexpositionsgrenzwert :				
Rückstandsöle (Erdöl), mit Wasserstoff behandelte	64742-57-0 265-160-8 649-470-00-4 01-2119489287-22-XXXX	Nicht klassifiziert	Anmerkung L	>= 30 - < 50

Die Erklärung der Abkürzungen finden Sie unter Abschnitt 16.

ABSCHNITT 4: Erste-Hilfe-Maßnahmen

4.1 Beschreibung der Erste-Hilfe-Maßnahmen

- | | |
|-------------------|--|
| Nach Einatmen | : Opfer an die frische Luft bringen. Bei Anhalten der Anzeichen/Symptome, ärztliche Betreuung hinzuziehen. Betroffenen warm und ruhig lagern. Bei unregelmäßiger Atmung oder Atemstillstand künstliche Beatmung einleiten. |
| Nach Hautkontakt | : Verunreinigte Kleidung ausziehen. Bei Auftreten einer Reizung, ärztliche Betreuung aufsuchen. Mit Wasser und Seife abwaschen. |
| Nach Augenkontakt | : Sofort mindestens 10 Minuten mit viel Wasser abspülen, auch unter den Augenlidern. Bei anhaltender Augenreizung einen Facharzt aufsuchen. |
| Nach Verschlucken | : Betroffenen an die frische Luft bringen. Erbrechen nicht ohne ärztliche Anweisung herbeiführen. |

4.2 Wichtigste akute und verzögert auftretende Symptome und Wirkungen

- | | |
|----------|--------------------------------|
| Symptome | : Keine Information verfügbar. |
|----------|--------------------------------|

SICHERHEITSDATENBLATT

gemäß Verordnung (EG) Nr. 1907/2006 - DE
(Verordnung (EU) 2020/878 der Kommission)



Klübergrease WT

Version	Überarbeitet am:	Datum der letzten Ausgabe:	Druckdatum:
2.4	07.07.2022	25.11.2020 Datum der ersten Ausgabe: 18.02.2014	08.07.2022

Risiken : Keine bekannt.

4.3 Hinweise auf ärztliche Soforthilfe oder Spezialbehandlung

Behandlung : Keine Information verfügbar.

ABSCHNITT 5: Maßnahmen zur Brandbekämpfung

5.1 Löschmittel

Geeignete Löschmittel : Wassersprühnebel, alkoholbeständigen Schaum, Trockenlöschmittel oder Kohlendioxid verwenden.

Ungeeignete Löschmittel : Wasservollstrahl

5.2 Besondere vom Stoff oder Gemisch ausgehende Gefahren

Gefährliche Verbrennungsprodukte : Kohlenstoffoxide
Schwefeloxide
Metalloide

5.3 Hinweise für die Brandbekämpfung

Besondere Schutzausrüstung für die Brandbekämpfung : Im Brandfall umgebungsluftunabhängiges Atemschutzgerät tragen. Persönliche Schutzausrüstung verwenden. Das Einatmen von Zersetzungsprodukten kann Gesundheitsschäden verursachen.

Weitere Information : Übliche Maßnahmen bei Bränden mit Chemikalien.

ABSCHNITT 6: Maßnahmen bei unbeabsichtigter Freisetzung

6.1 Personenbezogene Vorsichtsmaßnahmen, Schutzausrüstungen und in Notfällen anzuwendende Verfahren

Personenbezogene Vorsichtsmaßnahmen : Personen in Sicherheit bringen.
Bei Überschreitung der arbeitsplatzbezogenen Grenzwerte und/oder bei Freisetzung (Staub) ist der angegebene Atemschutz zu verwenden.
Dampf/ Aerosol nicht einatmen.
Siehe Schutzmaßnahmen unter Punkt 7 und 8.

6.2 Umweltschutzmaßnahmen

Umweltschutzmaßnahmen : Das Eindringen des Materials in die Kanalisation oder in Wasserläufe möglichst verhindern.
Wenn größere Mengen verschütteten Materials nicht eingedämmt werden können, sollen die lokalen Behörden benachrichtigt werden.

SICHERHEITSDATENBLATT

gemäß Verordnung (EG) Nr. 1907/2006 - DE
(Verordnung (EU) 2020/878 der Kommission)



Klübergrease WT

Version	Überarbeitet am:	Datum der letzten Ausgabe:	Druckdatum:
2.4	07.07.2022	25.11.2020 Datum der ersten Ausgabe: 18.02.2014	08.07.2022

6.3 Methoden und Material für Rückhaltung und Reinigung

Reinigungsverfahren : Schnell aufkehren oder aufsaugen.
Zur Entsorgung in geeignete und verschlossene Behälter geben.

6.4 Verweis auf andere Abschnitte

Persönliche Schutzausrüstung siehe unter Abschnitt 8.

ABSCHNITT 7: Handhabung und Lagerung

7.1 Schutzmaßnahmen zur sicheren Handhabung

Hinweise zum sicheren Umgang : Persönliche Schutzausrüstung siehe unter Abschnitt 8.
Im Anwendungsbereich nicht essen, trinken oder rauchen.
Hände und Gesicht vor Pausen und sofort nach Handhabung des Produktes waschen.

Hygienemaßnahmen : Nach Gebrauch Gesicht, Hände und alle exponierten Hautstellen gründlich waschen.

7.2 Bedingungen zur sicheren Lagerung unter Berücksichtigung von Unverträglichkeiten

Anforderungen an Lager- räume und Behälter : Im Originalbehälter lagern. Behälter verschlossen halten, wenn dieser nicht in Gebrauch ist. Kühl und trocken, an einem gut belüfteten Ort aufbewahren. Geöffnete Behälter sorgfältig verschließen und aufrecht lagern um jegliches Auslaufen zu verhindern. In Übereinstimmung mit den besonderen nationalen gesetzlichen Vorschriften lagern. In korrekt beschrifteten Behältern aufbewahren.

Lagerklasse (TRGS 510) : 11, Brennbare Feststoffe

7.3 Spezifische Endanwendungen

Bestimmte Verwendung(en) : Spezifische Anweisungen sind nicht erforderlich.

ABSCHNITT 8: Begrenzung und Überwachung der Exposition/Persönliche Schutzausrüstungen

8.1 Zu überwachende Parameter

Arbeitsplatzgrenzwerte

Inhaltsstoffe	CAS-Nr.	Werttyp (Art der Exposition)	Zu überwachende Parameter	Grundlage
Rückstandsöle (Erdöl), mit Wasserstoff behandelte	64742-57-0	AGW (Dampf und Aerosole)	5 mg/m ³	DE TRGS 900 (2018-06-07)

SICHERHEITSDATENBLATT

gemäß Verordnung (EG) Nr. 1907/2006 - DE
(Verordnung (EU) 2020/878 der Kommission)

KLÜBER
LUBRICATION

Klübergrease WT

Version 2.4 Überarbeitet am: 07.07.2022 Datum der letzten Ausgabe: 25.11.2020 Druckdatum: 08.07.2022
Datum der ersten Ausgabe: 18.02.2014

	Spitzenbegrenzung: Überschreitungsfaktor (Kategorie): 4;(II)
	Weitere Information: Ein Risiko der Fruchtschädigung braucht bei Einhaltung des Arbeitsplatzgrenzwertes und des biologischen Grenzwertes (BGW) nicht befürchtet zu werden

Abgeleitete Expositionshöhe ohne Beeinträchtigung (DNEL) gemäß Verordnung (EG) Nr. 1907/2006:

Stoffname	Anwendungsbereich	Expositionswege	Mögliche Gesundheitsschäden	Wert
Rückstandsöle (Erdöl), mit Wasserstoff behandelte	Arbeitnehmer	Einatmung	Langzeit - systemische Effekte	2,7 mg/m ³
	Arbeitnehmer	Einatmung	Akut - systemische Effekte	5,6 mg/m ³
	Arbeitnehmer	Hautkontakt	Langzeit - systemische Effekte	1 mg/kg
Dilithiumazelat	Arbeitnehmer	Haut	Langzeit - systemische Effekte	13,5 mg/kg Körpergewicht/Tag
	Arbeitnehmer	Haut	Langzeit - lokale Effekte	0,172 mg/cm ²
Molybdän, Bis(dibutylcarbamodithioato)di-μ-oxodioxidi-, sulfuriert	Arbeitnehmer	Hautkontakt	Langzeit - systemische Effekte	14 mg/kg
	Arbeitnehmer	Einatmung	Langzeit - systemische Effekte	49,3 mg/m ³

Abgeschätzte Nicht-Effekt-Konzentration (PNEC) gemäß Verordnung (EG) Nr. 1907/2006:

Stoffname	Umweltkompartiment	Wert
Dilithiumazelat	Süßwasser	0,023 mg/l
	Meerwasser	0,002 mg/l
Molybdän, Bis(dibutylcarbamodithioato)di-μ-oxodioxidi-, sulfuriert	Süßwasser	0,1 mg/l
	Meerwasser	0,01 mg/l

8.2 Begrenzung und Überwachung der Exposition

Technische Schutzmaßnahmen

kein(e,er)

Persönliche Schutzausrüstung

Augenschutz : Schutzbrille mit Seitenschutz

Handschutz

Material : Nitrilkautschuk
Durchbruchzeit : > 10 min
Schutzindex : Klasse 1

Anmerkungen : Bei längerem oder wiederholtem Kontakt Handschuhe benutzen. Die Durchdringungszeit ist unter anderem abhängig von

SICHERHEITSDATENBLATT

gemäß Verordnung (EG) Nr. 1907/2006 - DE
(Verordnung (EU) 2020/878 der Kommission)



Klübergrease WT

Version 2.4	Überarbeitet am: 07.07.2022	Datum der letzten Ausgabe: 25.11.2020 Datum der ersten Ausgabe: 18.02.2014	Druckdatum: 08.07.2022
----------------	--------------------------------	---	---------------------------

Material, Dichte und Ausführung des Handschuhs und muss daher im Einzelfall ermittelt werden.
Die ausgewählten Schutzhandschuhe müssen die Spezifikationen der EG-Richtlinie 2016/425 und die davon abgeleitete Norm EN 374 erfüllen.

Haut- und Körperschutz	:	Körperschutz gemäß dessen Typ, gemäß Konzentration und Menge der gefährlichen Stoffe und gemäß jeweiligem Arbeitsplatz auswählen.
Atemschutz	:	Nicht erforderlich; außer bei Aerosolbildung.
Filtertyp	:	Filtertyp P
Schutzmaßnahmen	:	Die Art der Schutzausrüstung muss je nach Konzentration und Menge des gefährlichen Stoffes am Arbeitsplatz ausgewählt werden.

ABSCHNITT 9: Physikalische und chemische Eigenschaften

9.1 Angaben zu den grundlegenden physikalischen und chemischen Eigenschaften

Physikalischer Zustand	:	Paste
Farbe	:	gelb
Geruch	:	charakteristisch
Geruchsschwelle	:	Keine Daten verfügbar
	:	
Schmelzpunkt/Schmelzbereich	:	Keine Daten verfügbar
Siedepunkt/Siedebereich	:	Keine Daten verfügbar
Entzündbarkeit (fest, gasförmig)	:	Brennbare Feststoffe
Obere Explosionsgrenze / Obere Entzündbarkeitsgrenze	:	Keine Daten verfügbar
Untere Explosionsgrenze / Untere Entzündbarkeitsgrenze	:	Keine Daten verfügbar
Flammpunkt	:	Nicht anwendbar
Selbstentzündungstemperatur	:	Keine Daten verfügbar

SICHERHEITSDATENBLATT

gemäß Verordnung (EG) Nr. 1907/2006 - DE
(Verordnung (EU) 2020/878 der Kommission)



Klübergrease WT

Version 2.4	Überarbeitet am: 07.07.2022	Datum der letzten Ausgabe: 25.11.2020 Datum der ersten Ausgabe: 18.02.2014	Druckdatum: 08.07.2022
----------------	--------------------------------	---	---------------------------

Zersetzungstemperatur : Keine Daten verfügbar

pH-Wert : Nicht anwendbar

Viskosität

Viskosität, dynamisch : Keine Daten verfügbar

Viskosität, kinematisch : Nicht anwendbar

Löslichkeit(en)

Wasserlöslichkeit : unlöslich

Löslichkeit in anderen Lösungsmitteln : Keine Daten verfügbar

Verteilungskoeffizient: n-Octanol/Wasser : Keine Daten verfügbar

Dampfdruck : < 0,001 hPa (20 °C)

Relative Dichte : 0,88 (20 °C)
Referenzsubstanz: Wasser
Der Wert ist berechnet.

Dichte : 0,88 g/cm³
(20 °C)

Schüttdichte : Keine Daten verfügbar

Relative Dampfdichte : Keine Daten verfügbar

9.2 Sonstige Angaben

Explosive Stoffe/Gemische : Nicht explosiv

Oxidierende Eigenschaften : Keine Daten verfügbar

Selbstentzündung : Keine Daten verfügbar

Verdampfungsgeschwindigkeit : Keine Daten verfügbar

Sublimationspunkt : Keine Daten verfügbar

ABSCHNITT 10: Stabilität und Reaktivität

10.1 Reaktivität

Keine besonders zu erwähnenden Gefahren.

SICHERHEITSDATENBLATT

gemäß Verordnung (EG) Nr. 1907/2006 - DE
(Verordnung (EU) 2020/878 der Kommission)

KLÜBER
LUBRICATION

Klübergrease WT

Version	Überarbeitet am:	Datum der letzten Ausgabe:	Druckdatum:
2.4	07.07.2022	25.11.2020 Datum der ersten Ausgabe: 18.02.2014	08.07.2022

10.2 Chemische Stabilität

Stabil unter normalen Bedingungen.

10.3 Möglichkeit gefährlicher Reaktionen

Gefährliche Reaktionen : Keine gefährlichen Reaktionen bekannt bei bestimmungsgemäßem Umgang.

10.4 Zu vermeidende Bedingungen

Zu vermeidende Bedingungen : Keine besonders zu erwähnenden Bedingungen.

10.5 Unverträgliche Materialien

Zu vermeidende Stoffe : Keine besonders zu erwähnenden Stoffe.

10.6 Gefährliche Zersetzungsprodukte

Keine Zersetzung bei bestimmungsgemäßer Lagerung und Anwendung.

ABSCHNITT 11: Toxikologische Angaben

11.1 Angaben zu den Gefahrenklassen im Sinne der Verordnung (EG) Nr. 1272/2008

Akute Toxizität

Produkt:

Akute orale Toxizität : Schätzwert Akuter Toxizität: > 2.000 mg/kg
Methode: Rechenmethode

Akute inhalative Toxizität : Anmerkungen: Keine Informationen verfügbar.

Akute dermale Toxizität : Anmerkungen: Keine Informationen verfügbar.

Inhaltsstoffe:

Dilithiumazelat:

Akute orale Toxizität : LD50 (Ratte): > 300 mg/kg
Methode: OECD Prüfrichtlinie 420
GLP: ja

Akute dermale Toxizität : LD50 (Kaninchen): > 2.000 mg/kg
Bewertung: Der Stoff oder das Gemisch besitzt keine akute dermale Toxizität

Molybdän, Bis(dibutylcarbamodithioato)di- μ -oxodioxodi-, sulfuriert:

Akute orale Toxizität : LD50 (Ratte): > 2.000 mg/kg
Methode: OECD Prüfrichtlinie 420
GLP: ja
Bewertung: Der Stoff oder das Gemisch besitzt keine akute orale Toxizität

Akute inhalative Toxizität : LC50 (Ratte): > 34,4 mg/l

SICHERHEITSDATENBLATT

gemäß Verordnung (EG) Nr. 1907/2006 - DE
(Verordnung (EU) 2020/878 der Kommission)

KLÜBER
LUBRICATION

Klübergrease WT

Version	Überarbeitet am:	Datum der letzten Ausgabe:	Druckdatum:
2.4	07.07.2022	25.11.2020 Datum der ersten Ausgabe: 18.02.2014	08.07.2022

Expositionszeit: 4 h
Testatmosphäre: Staub/Nebel

Akute dermale Toxizität : LD50 (Kaninchen): > 10.000 mg/kg

Rückstandsöle (Erdöl), mit Wasserstoff behandelte:

Akute orale Toxizität : LD50 (Ratte): > 5.000 mg/kg
Methode: OECD Prüfrichtlinie 401

Akute dermale Toxizität : LD50 (Ratte): > 5.000 mg/kg
Methode: OECD Prüfrichtlinie 402

Ätz-/Reizwirkung auf die Haut

Produkt:

Anmerkungen : Keine Informationen verfügbar.

Inhaltsstoffe:

Dilithiumazelat:

Bewertung : Keine Hautreizung
Ergebnis : Keine Hautreizung

Molybdän, Bis(dibutylcarbamodithioato)di-μ-oxodioxodi-, sulfuriert:

Bewertung : Keine Hautreizung
Methode : OECD Prüfrichtlinie 439
Ergebnis : Keine Hautreizung
GLP : ja

Rückstandsöle (Erdöl), mit Wasserstoff behandelte:

Spezies : Kaninchen
Bewertung : Keine Hautreizung
Methode : OECD Prüfrichtlinie 404
Ergebnis : Keine Hautreizung

Schwere Augenschädigung/-reizung

Produkt:

Anmerkungen : Keine Informationen verfügbar.

Inhaltsstoffe:

Dilithiumazelat:

Spezies : Kaninchen
Bewertung : Keine Augenreizung
Ergebnis : Keine Augenreizung

Molybdän, Bis(dibutylcarbamodithioato)di-μ-oxodioxodi-, sulfuriert:

SICHERHEITSDATENBLATT

gemäß Verordnung (EG) Nr. 1907/2006 - DE
(Verordnung (EU) 2020/878 der Kommission)

KLÜBER
LUBRICATION

Klübergrease WT

Version	Überarbeitet am:	Datum der letzten Ausgabe:	Druckdatum:
2.4	07.07.2022	25.11.2020 Datum der ersten Ausgabe: 18.02.2014	08.07.2022

Spezies	:	Kaninchen
Bewertung	:	Keine Augenreizung
Methode	:	OECD Prüfrichtlinie 405
Ergebnis	:	Keine Augenreizung
GLP	:	ja

Rückstandsöle (Erdöl), mit Wasserstoff behandelte:

Spezies	:	Kaninchen
Bewertung	:	Keine Augenreizung
Methode	:	OECD Prüfrichtlinie 405
Ergebnis	:	Keine Augenreizung

Sensibilisierung der Atemwege/Haut

Produkt:

Anmerkungen : Keine Informationen verfügbar.

Inhaltsstoffe:

Dilithiumazelat:

Bewertung	:	Verursacht keine Hautsensibilisierung.
Ergebnis	:	Verursacht keine Hautsensibilisierung.

Molybdän, Bis(dibutylcarbomodithioato)di- μ -oxodioxodi-, sulfuriert:

Spezies	:	Maus
Bewertung	:	Verursacht keine Sensibilisierung bei Labortieren.
Methode	:	OECD Prüfrichtlinie 429
Ergebnis	:	Verursacht keine Sensibilisierung bei Labortieren.
GLP	:	ja

Rückstandsöle (Erdöl), mit Wasserstoff behandelte:

Spezies	:	Meerschweinchen
Bewertung	:	Verursacht keine Hautsensibilisierung.
Methode	:	OECD Prüfrichtlinie 406
Ergebnis	:	Verursacht keine Hautsensibilisierung.

Bewertung	:	Verursacht keine Atemwegssensibilisierung.
Ergebnis	:	Verursacht keine Atemwegssensibilisierung.

Keimzell-Mutagenität

Produkt:

Gentoxizität in vitro	:	Anmerkungen: Keine Daten verfügbar
Gentoxizität in vivo	:	Anmerkungen: Keine Daten verfügbar

SICHERHEITSDATENBLATT

gemäß Verordnung (EG) Nr. 1907/2006 - DE
(Verordnung (EU) 2020/878 der Kommission)

KLÜBER
LUBRICATION

Klübergrease WT

Version	Überarbeitet am:	Datum der letzten Ausgabe:	Druckdatum:
2.4	07.07.2022	25.11.2020 Datum der ersten Ausgabe: 18.02.2014	08.07.2022

Inhaltsstoffe:

Molybdän, Bis(dibutylcarbamodithioato)di- μ -oxodioxodi-, sulfuriert:

Keimzell-Mutagenität- Bewertung : Tests mit Bakterien- oder Säugetierzellkulturen ergaben keinen Hinweis auf mutagene Wirkung.

Karzinogenität

Produkt:

Anmerkungen : Keine Daten verfügbar

Inhaltsstoffe:

Rückstandsöle (Erdöl), mit Wasserstoff behandelte:

Karzinogenität - Bewertung : Nicht als krebserzeugendes Produkt für den Menschen einstufbar.

Reproduktionstoxizität

Produkt:

Wirkung auf die Fruchtbarkeit : Anmerkungen: Keine Daten verfügbar

Effekte auf die Fötusentwicklung : Anmerkungen: Keine Daten verfügbar

Inhaltsstoffe:

Molybdän, Bis(dibutylcarbamodithioato)di- μ -oxodioxodi-, sulfuriert:

Reproduktionstoxizität - Bewertung : - Fertilität -
Keine Reproduktionstoxizität

Spezifische Zielorgan-Toxizität bei einmaliger Exposition

Inhaltsstoffe:

Dilithiumazelat:

Bewertung : Der Stoff oder das Gemisch ist nicht als zielorgantoxisch, einmalige Exposition, eingestuft.

Spezifische Zielorgan-Toxizität bei wiederholter Exposition

Inhaltsstoffe:

Dilithiumazelat:

Bewertung : Der Stoff oder das Gemisch ist nicht als zielorgantoxisch, wiederholte Exposition, eingestuft.

SICHERHEITSDATENBLATT

gemäß Verordnung (EG) Nr. 1907/2006 - DE
(Verordnung (EU) 2020/878 der Kommission)

KLÜBER
LUBRICATION

Klübergrease WT

Version	Überarbeitet am:	Datum der letzten Ausgabe:	Druckdatum:
2.4	07.07.2022	25.11.2020 Datum der ersten Ausgabe: 18.02.2014	08.07.2022

Toxizität bei wiederholter Verabreichung

Produkt:

Anmerkungen : Keine Informationen verfügbar.

Aspirationstoxizität

Produkt:

Keine Informationen verfügbar.

Inhaltsstoffe:

Dilithiummazelat:

Keine Einstufung in Bezug auf Aspirationstoxizität

Molybdän, Bis(dibutylcarbamodithioato)di- μ -oxodioxodi-, sulfuriert:

Keine Einstufung in Bezug auf Aspirationstoxizität

Rückstandsöle (Erdöl), mit Wasserstoff behandelte:

Keine Einstufung in Bezug auf Aspirationstoxizität

11.2 Angaben über sonstige Gefahren

Endokrinschädliche Eigenschaften

Produkt:

Bewertung : Der Stoff/dieses Gemisch enthält keine Bestandteile, die gemäß REACH Artikel 57(f) oder der delegierten Verordnung (EU) 2017/2100 der Kommission oder der delegierten Verordnung (EU) 2018/605 der Kommission in Mengen von 0,1 % oder mehr endokrinschädliche Eigenschaften aufweisen.

Weitere Information

Produkt:

Anmerkungen : Die gegebenen Informationen beruhen auf Daten, die von den Bestandteilen und der Toxizität ähnlicher Produkte stammen.

ABSCHNITT 12: Umweltbezogene Angaben

12.1 Toxizität

Produkt:

Toxizität gegenüber Fischen : Anmerkungen: Keine Daten verfügbar

Toxizität gegenüber Daphnien und anderen wir- : Anmerkungen: Keine Daten verfügbar

SICHERHEITSDATENBLATT

gemäß Verordnung (EG) Nr. 1907/2006 - DE
(Verordnung (EU) 2020/878 der Kommission)

KLÜBER
LUBRICATION

Klübergrease WT

Version 2.4	Überarbeitet am: 07.07.2022	Datum der letzten Ausgabe: 25.11.2020 Datum der ersten Ausgabe: 18.02.2014	Druckdatum: 08.07.2022
----------------	--------------------------------	---	---------------------------

bellosen Wassertieren

Toxizität gegenüber Algen/Wasserpflanzen : Anmerkungen: Keine Daten verfügbar

Toxizität bei Mikroorganismen : Anmerkungen: Keine Daten verfügbar

Inhaltsstoffe:

Dilithiummazelat:

Toxizität gegenüber Fischen : LC50 (Oncorhynchus mykiss (Regenbogenforelle)): > 100 mg/l
Expositionszeit: 96 h

Toxizität gegenüber Daphnien und anderen wirbellosen Wassertieren : EC50 (Daphnia magna (Großer Wasserfloh)): > 100 mg/l
Expositionszeit: 48 h

Molybdän, Bis(dibutylcarbamodithioato)di-μ-oxodioxodi-, sulfuriert:

Toxizität gegenüber Daphnien und anderen wirbellosen Wassertieren : EC50 (Daphnia magna (Großer Wasserfloh)): > 100 mg/l
Expositionszeit: 48 h
Art des Testes: semistatischer Test

Toxizität gegenüber Algen/Wasserpflanzen : EC50 (Pseudokirchneriella subcapitata (Selenastrum capricornutum)): > 100 mg/l
Expositionszeit: 72 h
Art des Testes: statischer Test

Beurteilung Ökotoxizität

Chronische aquatische Toxizität : Kann für Wasserorganismen schädlich sein, mit langfristiger Wirkung.

Rückstandsöle (Erdöl), mit Wasserstoff behandelte:

Toxizität gegenüber Fischen : LC50 (Pimephales promelas (fettköpfige Elritze)): > 100 mg/l
Expositionszeit: 96 h
Art des Testes: statischer Test

Toxizität gegenüber Daphnien und anderen wirbellosen Wassertieren : EC50 (Daphnia magna (Großer Wasserfloh)): > 10.000 mg/l
Expositionszeit: 48 h
Art des Testes: Immobilisierung

12.2 Persistenz und Abbaubarkeit

Produkt:

Biologische Abbaubarkeit : Anmerkungen: Keine Daten verfügbar

Physikalisch-chemische Beseitigung : Anmerkungen: Keine Daten verfügbar

SICHERHEITSDATENBLATT

gemäß Verordnung (EG) Nr. 1907/2006 - DE
(Verordnung (EU) 2020/878 der Kommission)

KLÜBER
LUBRICATION

Klübergrease WT

Version	Überarbeitet am:	Datum der letzten Ausgabe:	Druckdatum:
2.4	07.07.2022	25.11.2020 Datum der ersten Ausgabe: 18.02.2014	08.07.2022

Inhaltsstoffe:

Molybdän, Bis(dibutylcarbamodithioato)di- μ -oxodioxodi-, sulfuriert:

Biologische Abbaubarkeit : Ergebnis: Nicht leicht biologisch abbaubar.
Biologischer Abbau: 0 %
Expositionszeit: 28 d
Methode: OECD- Prüfrichtlinie 301
GLP: ja

Rückstandsöle (Erdöl), mit Wasserstoff behandelte:

Biologische Abbaubarkeit : Ergebnis: Nicht leicht biologisch abbaubar

12.3 Bioakkumulationspotenzial

Produkt:

Bioakkumulation : Anmerkungen: Diese Mischung enthält keine Substanzen, die persistent, bioakkumulierbar und toxisch sind (PBT).
Diese Mischung enthält keine Substanzen, die sehr persistent und sehr bioakkumulierbar sind (vPvB).

Inhaltsstoffe:

Dilithiumazelat:

Bioakkumulation : Biokonzentrationsfaktor (BCF): 3,0

Verteilungskoeffizient: n- : log Pow: -3,56
Octanol/Wasser

Molybdän, Bis(dibutylcarbamodithioato)di- μ -oxodioxodi-, sulfuriert:

Verteilungskoeffizient: n- : log Pow: 6,24 - 7,28
Octanol/Wasser

12.4 Mobilität im Boden

Produkt:

Mobilität : Anmerkungen: Keine Daten verfügbar

Verteilung zwischen den : Anmerkungen: Keine Daten verfügbar
Umweltkompartimenten

12.5 Ergebnisse der PBT- und vPvB-Beurteilung

Produkt:

Bewertung : Dieser Stoff/diese Mischung enthält keine Komponenten in Konzentrationen von 0,1 % oder höher, die entweder als persistent, bioakkumulierbar und toxisch (PBT) oder sehr persistent und sehr bioakkumulierbar (vPvB) eingestuft sind.

SICHERHEITSDATENBLATT

gemäß Verordnung (EG) Nr. 1907/2006 - DE
(Verordnung (EU) 2020/878 der Kommission)



Klübergrease WT

Version	Überarbeitet am:	Datum der letzten Ausgabe:	Druckdatum:
2.4	07.07.2022	25.11.2020 Datum der ersten Ausgabe: 18.02.2014	08.07.2022

12.6 Endokrinschädliche Eigenschaften

Produkt:

Bewertung : Der Stoff/dieses Gemisch enthält keine Bestandteile, die gemäß REACH Artikel 57(f) oder der delegierten Verordnung (EU) 2017/2100 der Kommission oder der delegierten Verordnung (EU) 2018/605 der Kommission in Mengen von 0,1 % oder mehr endokrinschädliche Eigenschaften aufweisen.

12.7 Andere schädliche Wirkungen

Produkt:

Sonstige ökologische Hinweise : Angaben zur Ökologie liegen nicht vor.

ABSCHNITT 13: Hinweise zur Entsorgung

13.1 Verfahren der Abfallbehandlung

Produkt : Das Eindringen des Produkts in die Kanalisation, in Wasserläufe oder in den Erdboden soll verhindert werden.

Die Abfallschlüsselnummer soll vom Verbraucher, aufgrund des Verwendungszwecks des Produkts, festgelegt werden.

Verunreinigte Verpackungen : Nicht ordnungsgemäß entleerte Gebinde sind wie das ungebrauchte Produkt zu entsorgen.
Abfall oder verbrauchte Behälter gemäss örtlichen Vorschriften entsorgen.

Die folgenden Abfallschlüsselnummern sind nur als Empfehlung gedacht:

Abfallschlüssel-Nr. : gebrauchtes Produkt, nicht gebrauchtes Produkt
12 01 12*, gebrauchte Wachse und Fette

ungereinigte Verpackung
15 01 10, Verpackungen, die Rückstände gefährlicher Stoffe enthalten oder durch gefährliche Stoffe verunreinigt sind

ABSCHNITT 14: Angaben zum Transport

14.1 UN-Nummer oder ID-Nummer

ADN : Nicht als Gefahrgut eingestuft

ADR : Nicht als Gefahrgut eingestuft

RID : Nicht als Gefahrgut eingestuft

SICHERHEITSDATENBLATT

gemäß Verordnung (EG) Nr. 1907/2006 - DE
(Verordnung (EU) 2020/878 der Kommission)



Klübergrease WT

Version 2.4	Überarbeitet am: 07.07.2022	Datum der letzten Ausgabe: 25.11.2020 Datum der ersten Ausgabe: 18.02.2014	Druckdatum: 08.07.2022
----------------	--------------------------------	---	---------------------------

IMDG : Nicht als Gefahrgut eingestuft

IATA : Nicht als Gefahrgut eingestuft

14.2 Ordnungsgemäße UN-Versandbezeichnung

ADN : Nicht als Gefahrgut eingestuft

ADR : Nicht als Gefahrgut eingestuft

RID : Nicht als Gefahrgut eingestuft

IMDG : Nicht als Gefahrgut eingestuft

IATA : Nicht als Gefahrgut eingestuft

14.3 Transportgefahrenklassen

ADN : Nicht als Gefahrgut eingestuft

ADR : Nicht als Gefahrgut eingestuft

RID : Nicht als Gefahrgut eingestuft

IMDG : Nicht als Gefahrgut eingestuft

IATA : Nicht als Gefahrgut eingestuft

14.4 Verpackungsgruppe

ADN : Nicht als Gefahrgut eingestuft

ADR : Nicht als Gefahrgut eingestuft

RID : Nicht als Gefahrgut eingestuft

IMDG : Nicht als Gefahrgut eingestuft

IATA (Fracht) : Nicht als Gefahrgut eingestuft

IATA (Passagier) : Nicht als Gefahrgut eingestuft

14.5 Umweltgefahren

ADN : Nicht als Gefahrgut eingestuft

ADR : Nicht als Gefahrgut eingestuft

RID : Nicht als Gefahrgut eingestuft

IMDG : Nicht als Gefahrgut eingestuft

14.6 Besondere Vorsichtsmaßnahmen für den Verwender

Nicht anwendbar

14.7 Massengutbeförderung auf dem Seeweg gemäß IMO-Instrumenten

Anmerkungen : Auf Produkt im Lieferzustand nicht zutreffend.

ABSCHNITT 15: Rechtsvorschriften

15.1 Vorschriften zu Sicherheit, Gesundheits- und Umweltschutz/spezifische Rechtsvorschriften für den Stoff oder das Gemisch

SICHERHEITSDATENBLATT

gemäß Verordnung (EG) Nr. 1907/2006 - DE
(Verordnung (EU) 2020/878 der Kommission)



Klübergrease WT

Version	Überarbeitet am:	Datum der letzten Ausgabe:	Druckdatum:
2.4	07.07.2022	25.11.2020 Datum der ersten Ausgabe: 18.02.2014	08.07.2022

- REACH - Beschränkungen der Herstellung, des Inverkehrbringens und der Verwendung bestimmter gefährlicher Stoffe, Gemische und Erzeugnisse (Anhang XVII) : Nicht anwendbar
- REACH - Liste der für eine Zulassung in Frage kommenden besonders besorgniserregenden Stoffe (Artikel 59).
(EU SVHC) : Dieses Produkt enthält keine besonders besorgniserregenden Stoffe (REACH-Verordnung (EG) Nr. 1907/2006, Artikel 57).
- REACH - Verzeichnis der zulassungspflichtigen Stoffe (Anhang XIV)
(EU. REACH-Annex XIV) : Nicht anwendbar
- Verordnung (EG) Nr. 1005/2009 über Stoffe, die zum Abbau der Ozonschicht führen
(EC 1005/2009) : Nicht anwendbar
- Verordnung (EU) 2019/1021 über persistente organische Schadstoffe (Neufassung)
(EU POP) : Nicht anwendbar
- Verordnung (EG) Nr. 649/2012 des Europäischen Parlaments und des Rates über die Aus- und Einfuhr gefährlicher Chemikalien
(EU PIC) : Nicht anwendbar
- Seveso III: Richtlinie 2012/18/EU des Europäischen Parlaments und des Rates zur Beherrschung der Gefahren schwerer Unfälle mit gefährlichen Stoffen. : Nicht anwendbar
- Wassergefährdungsklasse : WGK 1 schwach wassergefährdend
Einstufung nach AwSV, Anlage 1 (5.2)
- TA Luft : Gesamtstaub:
Sonstige: 13,32 %
- Staubförmige anorganische Stoffe:
Nicht anwendbar
Dampf- oder gasförmige anorganische Stoffe:
Nicht anwendbar
Organische Stoffe:
Anteil Klasse 1: < 0,01 %
Sonstige: 86,68 %
- Krebserzeugende Stoffe:
Nicht anwendbar
Erbgutverändernd:
Nicht anwendbar
Reproduktionstoxisch:
Nicht anwendbar

SICHERHEITSDATENBLATT

gemäß Verordnung (EG) Nr. 1907/2006 - DE
(Verordnung (EU) 2020/878 der Kommission)



Klübergrease WT

Version	Überarbeitet am:	Datum der letzten Ausgabe:	Druckdatum:
2.4	07.07.2022	25.11.2020 Datum der ersten Ausgabe: 18.02.2014	08.07.2022

Flüchtige organische Verbindungen : Richtlinie 2010/75/EU des Europäischen Parlaments und des Rates vom 24. November 2010 über Industrieemissionen (integrierte Vermeidung und Verminderung der Umweltverschmutzung)
Nicht anwendbar

15.2 Stoffsicherheitsbeurteilung

Keine Informationen verfügbar.

ABSCHNITT 16: Sonstige Angaben

Volltext der H-Sätze

H302 : Gesundheitsschädlich bei Verschlucken.
H413 : Kann für Wasserorganismen schädlich sein, mit langfristiger Wirkung.

Volltext anderer Abkürzungen

Anmerkung L : Die harmonisierte Einstufung als karzinogen wird vorgenommen, es sei denn, es kann nachgewiesen werden, dass der Stoff weniger als 3 % Dimethylsulfoxid-Extrakt, gemessen nach dem Verfahren IP 346 („Bestimmung der polyzyklischen Aromate in nicht verwendeten Schmierölen und asphaltenfreien Erdölfraktionen - Dimethylsulfoxid-Extraktion- Brechungsindex-Methode“, Institute of Petroleum, London), enthält; in diesem Fall ist auch für diese Gefahrenklasse eine Einstufung nach Titel II dieser Verordnung vorzunehmen.

DE TRGS 900 : Deutschland. TRGS 900 - Arbeitsplatzgrenzwerte
DE TRGS 900 / AGW : Arbeitsplatzgrenzwert

ADN - Europäisches Übereinkommen über die internationale Beförderung gefährlicher Güter auf Binnenwasserstrassen; ADR - Übereinkommen über die internationale Beförderung gefährlicher Güter auf der Straße; AIIIC - Australisches Verzeichnis von Industriechemikalien; ASTM - Amerikanische Gesellschaft für Werkstoffprüfung; bw - Körpergewicht; CLP - Verordnung über die Einstufung, Kennzeichnung und Verpackung von Stoffen, Verordnung (EG) Nr. 1272/2008; CMR - Karzinogener, mutagener oder reproduktiver Giftstoff; DIN - Norm des Deutschen Instituts für Normung; DSL - Liste heimischer Substanzen (Kanada); ECHA - Europäische Chemikalienbehörde; EC-Number - Nummer der Europäischen Gemeinschaft; ECx - Konzentration verbunden mit x % Reaktion; ELx - Beladungsrate verbunden mit x % Reaktion; EmS - Notfallplan; ENCS - Vorhandene und neue chemische Substanzen (Japan); ErCx - Konzentration verbunden mit x % Wachstumsgeschwindigkeit; GHS - Global harmonisiertes System; GLP - Gute Laborpraxis; IARC - Internationale Krebsforschungsagentur; IATA - Internationale Luftverkehrs-Vereinigung; IBC - Internationaler Code für den Bau und die Ausrüstung von Schiffen zur Beförderung gefährlicher Chemikalien als Massengut; IC50 - Halbmaximale Hemmstoffkonzentration; ICAO - Internationale Zivilluftfahrt-Organisation; IECSC - Verzeichnis der in China vorhandenen chemischen Substanzen; IMDG - Code – Internationaler Code für die Beförderung gefährlicher Güter mit Seeschiffen; IMO - Internationale Seeschiffahrtsorganisation; ISHL - Gesetz- über Sicherheit und

SICHERHEITSDATENBLATT

gemäß Verordnung (EG) Nr. 1907/2006 - DE
(Verordnung (EU) 2020/878 der Kommission)



Klübergrease WT

Version	Überarbeitet am:	Datum der letzten Ausgabe: 25.11.2020	Druckdatum:
2.4	07.07.2022	Datum der ersten Ausgabe: 18.02.2014	08.07.2022

Gesundheitsschutz am Arbeitsplatz (Japan); ISO - Internationale Organisation für Normung; KECI - Verzeichnis der in Korea vorhandenen Chemikalien; LC50 - Lethale Konzentration für 50 % einer Versuchspopulation; LD50 - Lethale Dosis für 50 % einer Versuchspopulation (mittlere lethale Dosis); MARPOL - Internationales Übereinkommen zur Verhütung der Meeresverschmutzung durch Schiffe; n.o.s. - nicht anderweitig genannt; NO(A)EC - Konzentration, bei der keine (schädliche) Wirkung erkennbar ist; NO(A)EL - Dosis, bei der keine (schädliche) Wirkung erkennbar ist; NOELR - Keine erkennbare Effektladung; NZIoC - Neuseeländisches Chemikalienverzeichnis; OECD - Organisation für wirtschaftliche Zusammenarbeit und Entwicklung; OPPTS - Büro für chemische Sicherheit und Verschmutzungsverhütung (OSCPP); PBT - Persistente, bioakkumulierbare und toxische Substanzen; PICCS - Verzeichnis der auf den Philippinen vorhandenen Chemikalien und chemischen Substanzen; (Q)SAR - (Quantitative) Struktur-Wirkungsbeziehung; REACH - Verordnung (EG) Nr. 1907/2006 des Europäischen Parlaments und des Rats bezüglich der Registrierung, Bewertung, Genehmigung und Restriktion von Chemikalien; RID - Regelung zur internationalen Beförderung gefährlicher Güter im Schienenverkehr; SADT - Selbstbeschleunigende Zersetzungstemperatur; SDS - Sicherheitsdatenblatt; SVHC - besonders besorgniserregender Stoff; TCSI - Verzeichnis der in Taiwan vorhandenen chemischen Substanzen; TECI - Thailand Lagerbestand Vorhandener Chemikalien; TRGS - Technischen Regeln für Gefahrstoffe; TSCA - Gesetz zur Kontrolle giftiger Stoffe (Vereinigte Staaten); UN - Vereinte Nationen; vPvB - Sehr persistent und sehr bioakkumulierbar

Weitere Information

Dieses Sicherheitsdatenblatt gilt nur für original verpackte und bezeichnete Ware. Die enthaltenen Informationen dürfen ohne unsere ausdrückliche schriftliche Genehmigung nicht vervielfältigt oder verändert werden. Jegliche Weiterleitung dieses Dokuments ist nur in dem gesetzlich geforderten Ausmaß gestattet. Eine darüberhinausgehende, insbesondere öffentliche, Verbreitung unserer Sicherheitsdatenblätter (z.B. als Download im Internet) ist ohne unsere ausdrückliche schriftliche Genehmigung nicht gestattet. Wir stellen unseren Kunden entsprechend den gesetzlichen Regelungen geänderte Sicherheitsdatenblätter zur Verfügung. Es liegt in der Verantwortung des Kunden, Sicherheitsdatenblätter und eventuelle Änderungen daran gemäß den gesetzlichen Vorgaben an seine eigenen Kunden, Mitarbeiter und sonstige Verwender des Produktes weiterzugeben. Für die Aktualität der Sicherheitsdatenblätter, die Verwender von Dritten erhalten, übernehmen wir keine Gewähr. Alle Informationen und Anweisungen in diesem Sicherheitsdatenblatt wurden nach bestem Wissen erstellt und basieren auf dem Stand der Technik am Tage der Herausgabe. Die gemachten Angaben sollen das Produkt im Hinblick auf die erforderlichen Sicherheitsmaßnahmen beschreiben; sie stellen keine Zusicherung von Eigenschaften oder Garantie der Eignung des Produktes für den Einzelfall dar und begründen kein vertragliches Rechtsverhältnis. Das Vorhandensein eines Sicherheitsdatenblatts für einen bestimmten Rechtsraum bedeutet nicht zwangsläufig, dass die Einfuhr oder die Verwendung innerhalb dieses Rechtsraumes gesetzlich zulässig ist. Bei Fragen wenden Sie sich bitte an Ihren zuständigen Vertriebskontakt oder den autorisierten Handelspartner.

ABSCHNITT 1: Bezeichnung des Stoffs beziehungsweise des Gemischs und des Unternehmens

1.1 Produktidentifikator

Produktname	Tribol GR SW 460-1
UFI:	KFD0-J0UK-P00U-RUHM
Produktcode	469396-DE03
SDS-Nr.	469396
Produkttyp	Fett

1.2 Relevante identifizierte Verwendungen des Stoffs oder Gemischs und Verwendungen, von denen abgeraten wird

Identifizierte Verwendungen
Allgemeine Verwendung von Schmiermitteln und Fetten bei Fahrzeugen oder Maschinen-Industriell Allgemeine Verwendung von Schmiermitteln und Fetten bei Fahrzeugen oder Maschinen-Gewerblich

Verwendung des Stoffes/ des Gemisches	Schmierfett für industrielle Anwendung Für spezifische Anwendungshinweise siehe das entsprechende technische Datenblatt oder wenden Sie sich an einen Vertreter des Unternehmens.
--	--

1.3 Einzelheiten zum Lieferanten, der das Sicherheitsdatenblatt bereitstellt

Lieferant	Castrol Holdings Europe B.V., d'Arcyweg 76, 3198NA Europoort Rotterdam Castrol Germany GmbH, Überseeallee 1, 20457 Hamburg +49 (0) 800 863 73 70
E-Mail-Adresse	MSDSadvice@bp.com

1.4 Notrufnummer

NOTRUFNUMMER	Carechem: +44 (0) 1235 239 670 (24/7)
--------------	---------------------------------------

ABSCHNITT 2: Mögliche Gefahren

2.1 Einstufung des Stoffs oder Gemischs

Produktdefinition	Gemisch
-------------------	---------

Einstufung gemäß der Verordnung (EG) Nr. 1272/2008 [CLP/GHS]

Skin Sens. 1, H317

Siehe Abschnitt 16 für den vollständigen Wortlaut der oben angegebenen H-Sätze.
Abschnitte 11 und 12 enthalten genauere Informationen zu Gesundheitsgefahren, Symptomen und Umweltrisiken.

2.2 Kennzeichnungselemente

UFI:	KFD0-J0UK-P00U-RUHM
------	---------------------

Gefahrenpiktogramme



Signalwort	Achtung
Gefahrenhinweise	H317 - Kann allergische Hautreaktionen verursachen.
Sicherheitshinweise	
Prävention	P280 - Schutzhandschuhe tragen. P261 - Einatmen von Staub vermeiden.

ABSCHNITT 2: Mögliche Gefahren

Reaktion	P362 + P364 - Kontaminierte Kleidung ausziehen und vor erneutem Tragen waschen. P302 + P352 - BEI BERÜHRUNG MIT DER HAUT: Mit viel Wasser und Seife waschen. P333 + P313 - Bei Hautreizung oder -ausschlag: Ärztliche Hilfe hinzuziehen.
Lagerung	Nicht anwendbar.
Entsorgung	P501 - Inhalt und Behälter gemäß lokalen, regionalen, nationalen und internationalen Vorschriften der Entsorgung zuführen.
Gefährliche Inhaltsstoffe	Naphthensäuren, Zinksalze 5,5'-Dithiodi-1,3,4-Thiadiazole-2(3H)-Thioketon
Ergänzende Kennzeichnungselemente	Nicht anwendbar.

EG Verordnung (EG) Nr. 1907/2006 (REACH)

Anhang XVII - Beschränkung der Herstellung, des Inverkehrbringens und der Verwendung bestimmter gefährlicher Stoffe, Mischungen und Erzeugnisse	Nicht anwendbar.
Spezielle Verpackungsanforderungen	
Mit kindergesicherten Verschlüssen auszustattende Behälter	Nicht anwendbar.
Tastbarer Warnhinweis	Nicht anwendbar.

2.3 Sonstige Gefahren

Ergebnisse der PBT- und vPvB-Beurteilung	Produkt entspricht nicht den Kriterien für PBT oder vPvB gemäß Verordnung (EG) Nr. 1907/2006, Anhang XIII.
Das Produkt entspricht den Kriterien für PBT- oder vPvB-Stoffen gemäß Anhang XIII der Verordnung (EG) Nr. 1907/2006	Diese Mischung enthält keine Substanzen, die als PBT- oder vPvB-Stoffe eingestuft werden.
Andere Gefahren, die zu keiner Einstufung führen	Wirkt hautentfettend. Hinweis: Hochdruckanwendungen Einspritzung durch die Haut aufgrund von Kontakt mit einem unter hohem Druck stehenden Produkt ist ein größerer medizinischer Notfall. Siehe Hinweise für Ärzte im Abschnitt "Maßnahmen in Notfällen" auf diesem Sicherheitsdatenblatt.

ABSCHNITT 3: Zusammensetzung/Angaben zu Bestandteilen

3.2 Gemische

Produktdefinition		Gemisch			
Synthetisches Schmiermittel und Additive. Verdickungsmittel.					
Name des Produkts / Inhaltsstoffe	Identifikatoren	%	Einstufung	Spezifische Konzentrationsgrenzwerte, M-Faktoren und ATEs	Typ
Dilithium azelate (Nonanedioic acid dilithium salt)	REACH #: 01-2120119814-57 EG: 254-184-4 CAS: 38900-29-7	≤10	Acute Tox. 4, H302	ATE [Oral] = 500 mg/kg	[1]
Naphthensäuren, Zinksalze	REACH #: 01-2120783834-41 EG: 234-409-2 CAS: 12001-85-3	<2.5	Eye Irrit. 2, H319 Skin Sens. 1B, H317 Aquatic Chronic 2, H411	-	[1] [2]
4,4'-Methylenbis (dibutylthiocarbamat)	REACH #: 01-2119969655-20 EG: 233-593-1 CAS: 10254-57-6	≤3	Aquatic Chronic 4, H413	-	[1] [2]
5,5'-Dithiodi-1,3,4-Thiadiazole-2(3H)-Thioketon	REACH #: 01-2120119820-64 EG: 276-763-0 CAS: 72676-55-2	<1	Skin Sens. 1B, H317 Aquatic Chronic 2, H411	-	[1]

Produktname	Tribol GR SW 460-1	Produktcode	469396-DE03	Seite:	2/19
Version	10.01	Ausgabedatum	18 Januar 2023	Format	Deutschland (Germany)
Datum der letzten Ausgabe	1 Dezember 2022.			Sprache	DEUTSCH

ABSCHNITT 3: Zusammensetzung/Angaben zu Bestandteilen

Anilin, N-phenyl-, Reaktionsprodukte mit 2,4,4-Trimethylpenten	REACH #: 01-2119491299-23 EG: 270-128-1 CAS: 68411-46-1	≤0.3	Repr. 2, H361f	-	[1]
--	--	------	----------------	---	-----

Siehe Abschnitt 16 für den vollständigen Wortlaut der oben angegebenen H-Sätze.

Typ

[1] Stoff eingestuft als gesundheitsgefährdend oder umweltgefährlich

[2] Stoff mit einem Arbeitsplatzgrenzwert

Die Grenzwerte für die Exposition am Arbeitsplatz sind, wenn verfügbar, in Abschnitt 8 wiedergegeben.

ABSCHNITT 4: Erste-Hilfe-Maßnahmen

4.1 Beschreibung der Erste-Hilfe-Maßnahmen

Augenkontakt	Bei Berührung die Augen sofort mindestens 15 Minuten lang mit viel Wasser spülen. Die Augenlider sollten vom Augapfel ferngehalten werden, damit ein gründliches Ausspülen gewährleistet ist. Auf Kontaktlinsen prüfen und falls vorhanden entfernen. Einen Arzt verständigen.
Hautkontakt	Haut gründlich mit Seife und Wasser reinigen oder zugelassenes Hautreinigungsmittel verwenden. Verschmutzte Kleidung und Schuhe ausziehen. Kleidung vor erneutem Tragen waschen. Schuhe vor der Wiederverwendung gründlich reinigen. Im Fall von Beschwerden oder Symptomen weitere Einwirkung vermeiden. Einen Arzt verständigen.
Inhalativ	Falls eingeatmet, an die frische Luft bringen. Bei Einatmen der Verbrennungsprodukte können Symptome verzögert eintreten. Die betroffene Person muss möglicherweise 48 Stunden unter ärztlicher Beobachtung bleiben. Beim Auftreten von Symptomen einen Arzt aufsuchen.
Verschlucken	Kein Erbrechen herbeiführen außer bei ausdrücklicher Anweisung durch medizinisches Personal. Niemals einer bewusstlosen Person etwas durch den Mund verabreichen. Bei Bewusstlosigkeit in stabile Seitenlage bringen und sofort ärztliche Hilfe hinzuziehen. Beim Auftreten von Symptomen einen Arzt aufsuchen.
Schutz der Ersthelfer	Es sollen keine Maßnahmen ergriffen werden, die mit persönlichem Risiko einhergehen oder nicht ausreichend trainiert wurden. Für die Erste Hilfe leistende Person kann es gefährlich sein, eine Mund-zu-Mund-Beatmung durchzuführen. Waschen Sie verunreinigte Kleidung gründlich mit Wasser, bevor Sie sie ausziehen oder tragen Sie Handschuhe dabei.

4.2 Wichtigste akute und verzögert auftretende Symptome und Wirkungen

Siehe Abschnitt 11 für detailliertere Informationen zu gesundheitlichen Auswirkungen und Symptomen.

Mögliche akute Auswirkungen auf die Gesundheit

Inhalativ	Die Einwirkung der Zersetzungsprodukte kann Gesundheitsschäden verursachen. Nach der Exposition können ernste Schäden verzögert eintreten.
Verschlucken	Keine besonderen Wirkungen oder Gefahren bekannt.
Hautkontakt	Wirkt hautentfettend. Kann Trockenheit und Reizung der Haut bewirken. Kann allergische Hautreaktionen verursachen.
Augenkontakt	Keine besonderen Wirkungen oder Gefahren bekannt.

Verzögert und sofort auftretende Wirkungen sowie chronische Wirkungen nach kurzer oder lang anhaltender Exposition

Inhalativ	Einatmen von Ölnebeln oder -dämpfen bei hohen Temperaturen kann Reizung der Atemwege hervorrufen.
Verschlucken	Verschlucken großer Mengen kann Übelkeit und Durchfall verursachen.
Augenkontakt	Potentiell Risiko vorübergehender Probleme wie Brennen oder Rötungen bei zufälligem Augenkontakt.

4.3 Hinweise auf ärztliche Soforthilfe oder Spezialbehandlung

Hinweise für den Arzt	Die Behandlung sollte im allgemeinen von den Symptomen abhängen und auf die Linderung der Auswirkungen ausgerichtet sein. Bei Einatmen der Verbrennungsprodukte können Symptome verzögert eintreten. Die betroffene Person muss möglicherweise 48 Stunden unter ärztlicher Beobachtung bleiben. Hinweis: Hochdruckanwendungen Einspritzung durch die Haut aufgrund von Kontakt mit einem unter hohem Druck stehenden Produkt ist ein größerer medizinischer Notfall. Die Verletzungen scheinen zunächst nicht schwer zu sein, innerhalb weniger Stunden schwillt das Gewebe jedoch an, verfärbt sich und ist äußerst schmerzhaft, verbunden mit starker subkutaner Nekrose. Es sollte unbedingt ein chirurgischer Eingriff durchgeführt werden. Gründliches und umfangreiches Eröffnen der Wunde und des darunterliegenden Gewebes ist notwendig, um Gewebeverluste zu reduzieren und bleibende Schäden zu vermeiden oder zu begrenzen. Durch den hohen Druck kann das Produkt weite Bereiche von Gewebeschichten durchdringen.
-----------------------	---

Produktname	Tribol GR SW 460-1	Produktcode	469396-DE03	Seite:	3/19
Version	10.01	Ausgabedatum	18 Januar 2023	Format	Deutschland
Datum der letzten Ausgabe	1 Dezember 2022.			Sprache	DEUTSCH
				(Germany)	

Erstelldatum: 27.08.2024 Version: 1 Erstellt mit: ELiA-2.8-b5 642/768

ABSCHNITT 5: Maßnahmen zur Brandbekämpfung

5.1 Löschmittel

Geeignete Löschmittel	Bei Bränden Wasserdampf, alkoholstabilen Schaum, Feuerlöscher auf Trockenchemikalien- oder Kohlendioxidbasis oder Sprays verwenden.
Ungeeignete Löschmittel	Keinen Wasservollstrahl verwenden. Bei Verwendung eines Wasservollstrahls kann das Feuer durch Verspritzen des Produktes verteilt werden.

5.2 Besondere vom Stoff oder Gemisch ausgehende Gefahren

Gefahren, die von dem Stoff oder der Mischung ausgehen	Keine besondere Feuer- oder Explosionsgefahr.
Gefährliche Verbrennungsprodukte	Zu den Verbrennungsprodukten können folgende Verbindungen gehören: Kohlenstoffoxide (CO, CO ₂) Metalloxide/Oxide Stickoxide (NO, NO ₂ etc.) Schwefeloxide (SO, SO ₂ etc.)

5.3 Hinweise für die Brandbekämpfung

Besondere Vorsichtsmaßnahmen für Feuerwehrpersonal	Es sollen keine Maßnahmen ergriffen werden, die mit persönlichem Risiko einhergehen oder nicht ausreichend trainiert wurden. Im Brandfall den Ort des Geschehens umgehend abriegeln und alle Personen aus dem Gefahrenbereich evakuieren.
Besondere Schutzausrüstung bei der Brandbekämpfung	Feuerwehrleute sollten angemessene Schutzkleidung und umluftunabhängige Atemgeräte mit vollem Gesichtsschutz tragen, die im Überdruckmodus betrieben werden. Kleidung für Feuerwehrleute (einschließlich Helm, Schutzstiefel und Schutzhandschuhe), die die Europäische Norm EN 469 einhält, bietet einen Grundschutz bei Unfällen mit Chemikalien.

ABSCHNITT 6: Maßnahmen bei unbeabsichtigter Freisetzung

6.1 Personenbezogene Vorsichtsmaßnahmen, Schutzausrüstungen und in Notfällen anzuwendende Verfahren

Nicht für Notfälle geschultes Personal	Notfallpersonal kontaktieren. Es sollen keine Maßnahmen ergriffen werden, die mit persönlichem Risiko einhergehen oder nicht ausreichend trainiert wurden. Umgebung evakuieren. Nicht benötigtem und ungeschütztem Personal den Zugang verwehren. Verschüttete Substanz nicht berühren oder betreten. Vorsicht Rutschgefahr; Vorsichtig gehen um Sturz zu vermeiden. Für ausreichende Lüftung sorgen. Geeignete persönliche Schutzausrüstung anlegen.
Einsatzkräfte	Falls für den Umgang mit der Verschüttung Spezialkleidung benötigt wird, ist Abschnitt 8 zu geeigneten und ungeeigneten Materialien zu beachten. Siehe auch Informationen in "Nicht für Notfälle geschultes Personal".

6.2 Umweltschutzmaßnahmen

Vermeiden Sie die Verbreitung und das Abfließen von freigesetztem Material sowie den Kontakt mit dem Erdreich, Gewässern, Abflüssen und Abwasserleitungen. Die zuständigen Stellen benachrichtigen, wenn durch das Produkt Umweltbelastung verursacht wurde (Abwassersysteme, Oberflächengewässer, Boden oder Luft).

6.3 Methoden und Material für Rückhaltung und Reinigung

Kleine freigesetzte Menge	Behälter aus dem Austrittsbereich entfernen. Material aufsaugen oder zusammenkehren und in entsprechend beschrifteten Abfallbehälter geben. Über ein anerkanntes Abfallbeseitigungsunternehmen entsorgen.
Große freigesetzte Menge	Behälter aus dem Austrittsbereich entfernen. Sich der Freisetzung mit dem Wind nähern. Eintritt in Kanalisation, Gewässer, Keller oder geschlossene Bereiche vermeiden. Material aufsaugen oder zusammenkehren und in entsprechend beschrifteten Abfallbehälter geben. Staubbildung und Verteilung durch Wind verhindern. Wenn keine Einsatzkräfte verfügbar sind, verschüttetes Produkt eindämmen. Verschüttetes Material in geeignete Entsorgungs- oder Recyclingbehälter absaugen oder mit einer Schaufel hineingeben und dann die Fläche, auf der das verschüttete Material lag, mit einem Ölabsorptionsmittel bedecken. Über ein anerkanntes Abfallbeseitigungsunternehmen entsorgen.

6.4 Verweis auf andere Abschnitte

Siehe Abschnitt 1 für Kontaktinformationen im Notfall.
Brandbekämpfungsmaßnahmen finden Sie in Abschnitt 5.
Siehe Abschnitt 8 für Informationen bezüglich geeigneter persönlicher Schutzausrüstung.
Siehe Abschnitt 12 für Umweltschutzmaßnahmen.
Siehe Abschnitt 13 für weitere Angaben zur Abfallbehandlung.

Produktname	Tribol GR SW 460-1	Produktcode	469396-DE03	Seite:	4/19
Version	10.01	Ausgabedatum	18 Januar 2023	Format	Deutschland
Datum der letzten Ausgabe	1 Dezember 2022.		(Germany)	Sprache	DEUTSCH
Erstelldatum: 27.08.2024 Version: 1 Erstellt mit: ELIA-2.8-b5					643/768

ABSCHNITT 7: Handhabung und Lagerung

Die Informationen in diesem Abschnitt enthalten allgemeine Ratschläge und Anleitungen. Die Liste der Identifizierten Verwendungen in Abschnitt 1 sollte für jede anwendungsspezifische Information im Expositionsszenario/Expositionsszenarien hinzugezogen werden.	
7.1 Schutzmaßnahmen zur sicheren Handhabung	
Schutzmaßnahmen	Geeignete persönliche Schutzausrüstung anlegen. Personen mit anamnestischer überempfindlicher Haut sollten keine Arbeiten verrichten bei denen dieses Produkt verwendet wird. Nicht in die Augen oder auf die Haut oder auf die Kleidung geraten lassen. Nicht verschlucken. Im Originalbehälter oder einem zugelassenen Ersatzbehälter aufbewahren, der aus einem kompatiblen Material gefertigt wurde. Bei Nichtgebrauch fest geschlossen halten. Behälter nicht wiederverwenden. Leere Behälter enthalten Produktrückstände und können gefährlich sein.
Ratschlag zur allgemeinen Arbeitshygiene	Das Essen, Trinken und Rauchen ist in Bereichen, in denen diese Substanz verwendet, gelagert oder verarbeitet wird, zu verbieten. Nach Umgang gründlich waschen. Kontaminierte Kleidung und Schutzausrüstung vor dem Betreten des Essbereichs entfernen. Siehe Abschnitt 8 für weitere Angaben zu Hygienemaßnahmen.
7.2 Bedingungen zur sicheren Lagerung unter Berücksichtigung von Unverträglichkeiten	Aufbewahren gemäß den örtlichen Bestimmungen. An einem trockenen, kühlen und gut durchlüfteten Ort von unverträglichen Materialien entfernt lagern (siehe Abschnitt 10). Behälter bis zur Verwendung dicht verschlossen und versiegelt halten. Behälter, welche geöffnet wurden, sorgfältig verschließen und aufrecht lagern, um das Auslaufen zu verhindern. Lagerung und Verwendung nur in für dieses Produkt vorgesehenen Gefäßen/Behältern. Nicht in unbeschrifteten Behältern aufbewahren.
Deutschland - Lagerklasse	11

7.3 Spezifische Endanwendungen

Empfehlungen	Siehe Abschnitt 1.2 sowie die Szenarien unter Exposition im Anhang, wo zutreffend.
--------------	--

ABSCHNITT 8: Begrenzung und Überwachung der Exposition/Persönliche Schutzausrüstungen

Die Informationen in diesem Abschnitt enthalten allgemeine Ratschläge und Anleitungen. Die Liste der Identifizierten Verwendungen in Abschnitt 1 sollte für jede anwendungsspezifische Information im Expositionsszenario/Expositionsszenarien hinzugezogen werden.	
8.1 Zu überwachende Parameter	
Arbeitsplatz-Grenzwerte	
Name des Produkts / Inhaltsstoffs	Expositionsgrenzwerte
Naphthensäuren, Zinksalze	DFG MAK-Werte Liste (Deutschland). [Zink und seine anorganischen Verbindungen] 8-Stunden-Mittelwert: 2 mg/m³ 8 Stunden. Erstellt/Revidiert: 7/2013 Form: einatembare Fraktion Spitzenbegrenzung: 4 mg/m³, 4 mal pro Schicht, 15 Minuten. Erstellt/Revidiert: 7/2013 Form: einatembare Fraktion Spitzenbegrenzung: 0.4 mg/m³, 4 mal pro Schicht, 15 Minuten. Erstellt/Revidiert: 7/2013 Form: alveolengängige Fraktion 8-Stunden-Mittelwert: 0.1 mg/m³ 8 Stunden. Erstellt/Revidiert: 7/2013 Form: alveolengängige Fraktion
4,4'-Methylenbis(dibutylthiocarbamat)	TRGS 900 AGW (Deutschland). Kurzzeitwert: 20 mg/m³ 15 Minuten. Erstellt/Revidiert: 5/2020 Form: alveolengängige Fraktion Schichtmittelwert: 5 mg/m³ 8 Stunden. Erstellt/Revidiert: 5/2020 Form: alveolengängige Fraktion Kurzzeitwert: 160 mg/m³ 15 Minuten. Erstellt/Revidiert: 5/2020 Form: einatembare Fraktion Schichtmittelwert: 20 mg/m³ 8 Stunden. Erstellt/Revidiert: 5/2020 Form: einatembare Fraktion
Empfohlene Überwachungsverfahren	Es sollte ein Hinweis auf Überprüfungsnormen erfolgen, wie beispielsweise der Folgende: Europäische Norm DIN EN 689 (Arbeitsplatzatmosphären - Anleitung zur Ermittlung der inhalativen Exposition gegenüber chemischen Stoffen zum Vergleich mit Grenzwerten und Messstrategie) Europäische Norm DIN EN 14042 (Arbeitsplatzatmosphären - Leitfaden für die Anwendung und den Einsatz von Verfahren und Geräten zur Ermittlung chemischer und biologischer Arbeitsstoffe) Europäische Norm DIN EN 482 (Exposition am Arbeitsplatz - Allgemeine Anforderungen an die Leistungsfähigkeit von Verfahren zur Messung chemischer Arbeitsstoffe) Hinweis auf nationale Anleitungsdokumente für Methoden zur Bestimmung gefährlicher Stoffe wird ebenfalls gefordert.

Produktname	Tribol GR SW 460-1	Produktcode	469396-DE03	Seite:	5/19
Version	10.01	Ausgabedatum	18 Januar 2023	Format	Deutschland
Datum der letzten Ausgabe	1 Dezember 2022.			Sprache	DEUTSCH
Erstelldatum: 27.08.2024 Version: 1 Erstellt mit: ELiA-2.8-b5					

ABSCHNITT 8: Begrenzung und Überwachung der Exposition/Persönliche Schutzausrüstungen

Biologische Expositionsindizes

Name des Produkts / Inhaltsstoffs Exposure indices
No exposure indices known.

Abgeleitetes Kein-Effekt-Niveau

Name des Produkts / Inhaltsstoffs	Typ	Exposition	Wert	Population	Wirkungen
Dilithium azelate (Nonanedioic acid dilithium salt)	DNEL	Langfristig Dermal -	13.5 mg/kg bw/ Tag	Arbeiter	Systemisch
	DNEL	Langfristig Dermal -	0.172 mg/cm²	Arbeiter	Örtlich

Abgeschätzte Nicht-Effekt-Konzentration

Name des Produkts / Inhaltsstoffs	Details zum Kompartiment	Wert	Methodendetails
Dilithium azelate (Nonanedioic acid dilithium salt)	Frischwasser	0.023 mg/l	Bewertungsfaktoren
	Meerwasser	0.0023 mg/l	Bewertungsfaktoren
	Periodische Freisetzung	0.23 mg/l	Bewertungsfaktoren

8.2 Begrenzung und Überwachung der Exposition

Geeignete technische Steuerungseinrichtungen

Absauganlage oder eine andere technische Einrichtung vorsehen, um die relevanten Konzentrationen in der Luft unter den jeweils zulässigen Arbeitsplatzgrenzwerten zu halten. Alle Aktivitäten mit Chemikalien sollten hinsichtlich der damit verbundenen Gesundheitsrisiken evaluiert werden, um sicherzustellen, dass jede Exposition unter ausreichend kontrollierten Bedingungen geschieht. Persönliche Schutzausrüstung sollte erst dann in Betracht gezogen werden, nachdem andere Kontrollmaßnahmen (z. B. Kontrollen technischer Art) entsprechend evaluiert wurden. Persönliche Schutzausrüstung sollte den jeweils gültigen Normen entsprechen, geeignet für den Verwendungszweck sein, in gutem Zustand gehalten und vorschriftsmäßig gewartet werden. Persönliche Schutzausrüstung unter Beachtung der gültigen Normen auswählen. Dazu wenden Sie sich bitte an ihren Lieferanten für Persönliche Schutzausrüstung. Weitere Informationen zu Standards erhalten Sie von Ihrer national zuständigen Organisation.
Die endgültige Wahl der Schutzausrüstung wird sich nach der Gefährdungsbeurteilung richten. Es muss unbedingt darauf geachtet werden, dass alle Teile der persönlichen Schutzausrüstung miteinander kompatibel sind.

Individuelle Schutzmaßnahmen

Hygienische Maßnahmen

Waschen Sie nach dem Umgang mit chemischen Produkten und am Ende des Arbeitstages ebenso wie vor dem Essen, Rauchen und einem Toilettenbesuch gründlich Hände, Unterarme und Gesicht. Geeignete Methoden zur Beseitigung kontaminierter Kleidung wählen. Kontaminierte Kleidung vor der erneuten Verwendung waschen. Stellen Sie sicher, dass in der Nähe des Arbeitsbereichs Augenspülstationen und Sicherheitsduschen vorhanden sind.

Atemschutz

Bei unzureichender Belüftung Atemschutzgerät anlegen.
Zum Schutz vor Metallbearbeitungsflüssigkeiten ist Atemschutz der Klassifizierung „ölresistent“ (Klasse R) oder „ölundurchlässig“ (Klasse P) auszuwählen. Abhängig von der Menge der in der Luft vorhandenen Schadstoffe ist möglicherweise eine luftreinigende Atemschutzhalbmaste (mit HEPA-Filter) inklusive Einwegfilter (P- oder R-Serie) (für Ölnebel unter 50 mg/m³) oder ein strombetriebenes, luftreinigendes Atemschutzgerät mit Haube oder Helm und HEPA-Filter (für Ölnebel unter 125 mg/m³) erforderlich.
Wo organische Dämpfe eine potenzielle Gefahr bei der Metallbearbeitung darstellen, ist möglicherweise eine Filterkombination für Partikel und organische Dämpfe notwendig. Die richtige Wahl des Atemschutzes hängt von der Anwendung, den verwendeten Chemikalien und den Zustand der Atemschutzausrüstung ab. Sicherheitsanweisungen sollten für alle beabsichtigten Anwendungen erstellt werden. Die Auswahl der Atemschutzausrüstung sollte immer in Zusammenarbeit mit dem Hersteller unter Berücksichtigung der lokalen Arbeitsbedingungen erfolgen.

Augen-/Gesichtsschutz
Hautschutz

Schutzbrille mit Seitenblenden.

ABSCHNITT 8: Begrenzung und Überwachung der Exposition/Persönliche Schutzausrüstungen**Handschutz****Allgemeine Angaben:**

Da die jeweiligen Arbeitsumgebungen und Methoden der Materialhandhabung variieren, müssen für jede geplante Anwendung Arbeitsanweisungen entwickelt werden. Die Auswahl der korrekten Schutzhandschuhe hängt von den gehandhabten Chemikalien und den Arbeits- und Gebrauchsbedingungen ab. Die meisten Handschuhe bieten nur für einen begrenzten Zeitraum Schutz, bevor sie entsorgt und ausgetauscht werden müssen (selbst bei den besten chemikalienbeständigen Handschuhen kommt es nach wiederholter Exposition gegenüber Chemikalien zum Durchbruch).

Die Handschuhe sollten in Rücksprache mit dem Ausrüster/Hersteller und unter Berücksichtigung einer umfassenden Beurteilung der Arbeitsbedingungen ausgewählt werden.

Empfehlung: Nitrilhandschuhe.

Durchbruchzeit:

Daten zu Durchbruchzeiten werden von Handschuhherstellern unter Laborprüfbedingungen erfasst und geben an, wie lange ein Handschuh eine wirksame Permeationsbeständigkeit bietet. Bei der Befolgung von Empfehlungen zu den Durchbruchzeiten ist es wichtig, die tatsächlichen Bedingungen am Arbeitsplatz zu berücksichtigen. Holen Sie vom Handschuhhersteller stets aktuelle technische Informationen zu den Durchbruchzeiten der empfohlenen Handschuhtypen ein.

Wir geben zur Auswahl von Handschuhen folgende Empfehlungen ab:

Ständiger Kontakt:

Handschuhe mit einer Mindest-Durchbruchzeit von 240 Minuten oder besser > 480 Minuten, falls geeignete Handschuhe bezogen werden können.

Wenn keine geeigneten Handschuhe erhältlich sind, die dieses Schutzniveau bieten, sind Handschuhe mit kürzeren Durchbruchzeiten akzeptabel, solange ein adäquates Pflege- und Austauschprogramm für die Handschuhe eingerichtet und befolgt wird.

Kurzzeitiger/Spritzschutz:

Empfohlene Durchbruchzeiten siehe oben.

Bekanntermaßen werden bei kurzzeitiger, vorübergehender Exposition häufig Handschuhe mit kürzeren Durchbruchzeiten getragen. Daher muss ein adäquates Pflege- und Austauschprogramm eingerichtet und strikt befolgt werden.

Handschuhdicke:

Für allgemeine Anwendungen empfehlen wir üblicherweise Handschuhe mit einer Dicke von mehr als 0,35 mm.

Wir weisen ausdrücklich darauf hin, dass die Handschuhdicke kein Garant für die Resistenz des Handschuhs gegenüber einer speziellen Chemikalie darstellt, da die Permeationswirkung von der Zusammensetzung des Handschuhmaterials abhängig ist. Aus diesem Grund sollte die Auswahl der Handschuhe unter Berücksichtigung der Arbeitsbedingungen und der Durchdringungszeit erfolgen.

Die Handschuhdicke kann zudem je nach Hersteller, Handschuhart und Modell abweichen. Aus diesem Grund sollten die technischen Daten des Herstellers immer in die Auswahl von passenden Handschuhen für die entsprechende Arbeit miteinbezogen werden.

Hinweis: Abhängig von der ausgeübten Tätigkeit können Handschuhe mit abweichender Dicke für eine spezielle Arbeit erforderlich sein. Zum Beispiel:

- Dünnere Handschuhe (bis zu 0,1 mm oder dünner) können dort erforderlich sein, wo ein hoher Grad an Fingerfertigkeit gefordert ist. Allerdings ist die Schutzwirkung dieser Handschuhe eher auf eine sehr kurze Zeit beschränkt, deshalb werden sie üblicherweise in Form von Einweghandschuhen verwendet.

- Dickere Handschuhe (bis zu 3 mm oder dicker) können dort erforderlich sein, wo ein erhöhtes mechanisches (auch chemisches) Risiko, wie Abrieb oder Punktierung, besteht.

Produktname Tribol GR SW 460-1**Produktcode** 469396-DE03**Seite:** 7/19**Version** 10.01 **Ausgabedatum** 18 Januar 2023**Format** Deutschland**Sprache** DEUTSCH**Datum der letzten** 1 Dezember 2022.**(Germany)****Ausgabe**

ABSCHNITT 8: Begrenzung und Überwachung der Exposition/Persönliche Schutzausrüstungen

Haut und Körper	Die Verwendung von Schutzkleidung ist eine gute industrielle Praxis. Vor dem Umgang mit diesem Produkt sollte die persönliche Schutzausrüstung auf der Basis der durchzuführenden Aufgabe und den damit verbundenen Risiken ausgewählt und von einem Spezialisten genehmigt werden. Baumwoll- oder Polyester-/Baumwoll-Overalls bieten lediglich Schutz gegen leichte oberflächliche Kontamination, die nicht bis zur Haut durchsickern wird. Overalls sollten regelmäßig gewaschen werden. Bei hohem Hautkontaminationsrisiko (z.B. beim Reinigen von verschüttetem Material oder bei Spritzgefahr) werden chemikalienbeständige Schürzen und/oder undurchdringliche chemische Anzüge und Stiefel erforderlich sein.
Bezieht sich auf den Standard:	Atemschutz: EN 529 Handschuhe: EN 420, EN 374 Augenschutz: EN 166 Halbmaske mit Filter: EN 149 Halbmaske mit Filter und Ventil: EN 405 Halbmaske: EN 140 plus Filter Vollmaske: EN 136 plus Filter Partikelfilter: EN 143 Gas-/kombinierte Filter: EN 14387
Begrenzung und Überwachung der Umweltexposition	Emissionen von Belüftungs- und Prozessgeräten sollten überprüft werden, um sicherzugehen, dass sie den Anforderungen der Umweltschutzgesetze genügen. In einigen Fällen werden Abluftwäscher, Filter oder technische Änderungen an den Prozessanlagen erforderlich sein, um die Emissionen auf akzeptable Werte herabzusetzen.

ABSCHNITT 9: Physikalische und chemische Eigenschaften

Die Bedingungen für die Messung aller Eigenschaften sind bei Standardtemperatur und -druck, sofern nicht anders angegeben.

9.1 Angaben zu den grundlegenden physikalischen und chemischen Eigenschaften

Aussehen																				
Physikalischer Zustand	Fett																			
Farbe	Gelb. [Hell]																			
Geruch	Nicht verfügbar.																			
Geruchsschwelle	Nicht verfügbar.																			
pH-Wert	Nicht anwendbar.																			
Schmelzpunkt/Gefrierpunkt	Nicht verfügbar.																			
Siedebeginn und Siedebereich	Nicht verfügbar.																			
 Flammpunkt	 Geschlossenem Tiegel: 267°C (512.6°F) [Geschätzt. Basierend auf Grundöle.]																			
Verdampfungsgeschwindigkeit	Nicht verfügbar.																			
Entzündbarkeit (fest, gasförmig)	Nicht verfügbar.																			
Untere und obere Explosionsgrenze	Nicht anwendbar.																			
Dampfdruck	Nicht verfügbar.																			
	<table><tr><th rowspan="2">Name des Inhaltsstoffs</th><th colspan="2">Dampfdruck bei 20 °C</th><th colspan="3">Dampfdruck bei 50 °C</th></tr><tr><th>mm Hg</th><th>kPa</th><th>Methode</th><th>mm Hg</th><th>kPa</th><th>Methode</th></tr><tr><td></td><td></td><td></td><td></td><td></td><td></td><td></td></tr></table>	Name des Inhaltsstoffs	Dampfdruck bei 20 °C		Dampfdruck bei 50 °C			mm Hg	kPa	Methode	mm Hg	kPa	Methode							
Name des Inhaltsstoffs	Dampfdruck bei 20 °C		Dampfdruck bei 50 °C																	
	mm Hg	kPa	Methode	mm Hg	kPa	Methode														
Relative Dampfdichte	Nicht anwendbar.																			
Relative Dichte	Nicht verfügbar.																			
Dichte	<1000 kg/m³ (<1 g/cm³) bei 20°C																			
Löslichkeit(en)																				
<table><tr><th>Medien</th><th>Resultat</th></tr><tr><td>Wasser</td><td>Nicht löslich</td></tr></table>	Medien	Resultat	Wasser	Nicht löslich																
Medien	Resultat																			
Wasser	Nicht löslich																			
Verteilungskoeffizient: n-Octanol/Wasser	Nicht anwendbar.																			
Selbstentzündungstemperatur	Nicht anwendbar.																			
Zersetzungstemperatur	Nicht verfügbar.																			
Viskosität	Nicht verfügbar.																			

Produktname		Tribol GR SW 460-1		Produktcode		469396-DE03		Seite: 8/19							
Version		10.01		Ausgabedatum		18 Januar 2023		Format		Deutschland		Sprache		DEUTSCH	
Datum der letzten		Ausgabe		1 Dezember 2022.		(Germany)									
erstellungsdatum:		27.08.2024		Version:		1		Erstellt mit:		ELiA-2.8-b5				647/7	

ABSCHNITT 9: Physikalische und chemische Eigenschaften

Explosive Eigenschaften Nicht verfügbar.
Oxidierende Eigenschaften Nicht verfügbar.

Partikeleigenschaften

Mediane Partikelgröße Nicht verfügbar.

9.2 Sonstige Angaben

Keine weiteren Informationen.

ABSCHNITT 10: Stabilität und Reaktivität

10.1 Reaktivität Zu diesem Produkt gibt es keine spezifischen Testdaten. Weitere Informationen finden Sie unter „Zu Vermeidende Bedingungen“ und „Unverträgliche Materialien“.

10.2 Chemische Stabilität Das Produkt ist stabil.

10.3 Möglichkeit gefährlicher Reaktionen Unter bestimmten Lagerungs- und Anwendungsbedingungen kann gefährliche Polymerisation auftreten.

10.4 Zu vermeidende Bedingungen Keine spezifischen Daten.

10.5 Unverträgliche Materialien Reaktiv oder inkompatibel mit den folgenden Stoffen: oxidierende Materialien.

10.6 Gefährliche Zersetzungsprodukte Unter normalen Lagerungs- und Gebrauchsbedingungen sollten keine gefährlichen Zersetzungsprodukte gebildet werden.

ABSCHNITT 11: Toxikologische Angaben

11.1 Angaben zu den Gefahrenklassen im Sinne der Verordnung (EG) Nr. 1272/2008

Akute Toxizität

Name des Produkts / Inhaltsstoffs	Resultat / Wirkungsweg	Testbehörde / Nummer	Spezies	Dosis	Exposition	Bemerkungen
Dilithium azelate (Nonanedioic acid dilithium salt)	LD50 Oral	OECD 420	Ratte - Weiblich	>300 mg/kg	-	-
Anilin, N-phenyl-, Reaktionsprodukte mit 2,4,4-Trimethylpenten	LC50 Dermal	OECD 402	Ratte	>2000 mg/kg	-	-
	LC50 Oral	OECD 401	Ratte	>5000 mg/kg	-	-

Schätzungen akuter Toxizität

Name des Produkts / Inhaltsstoffs	Oral (mg/kg)	Dermal (mg/kg)	Einatmen (Gase) (ppm)	Einatmen (Dämpfe) (mg/l)	Einatmen (Stäube und Nebel) (mg/l)
Tribol GR SW 460-1 Dilithium azelate (Nonanedioic acid dilithium salt)	7383.9 500	N/A N/A	N/A N/A	N/A N/A	N/A N/A

Reizung/Verätzung

Name des Produkts / Inhaltsstoffs	Testbehörde / Testnummer	Spezies	Wirkungsweg / Resultat	Testkonzentration	Bemerkungen
Anilin, N-phenyl-, Reaktionsprodukte mit 2,4,4-Trimethylpenten	OECD 405	Kaninchen	Augen - Nicht reizend	-	-
	OECD 404	Kaninchen	Haut - Wirkt leicht reizend auf die Haut.	-	-

Sensibilisierender Stoff

Produktname	Tribol GR SW 460-1	Produktcode	469396-DE03	Seite:	9/19
Version	10.01	Ausgabedatum	18 Januar 2023	Format	Deutschland (Germany)
Datum der letzten Ausgabe	1 Dezember 2022.			Sprache	DEUTSCH

ABSCHNITT 11: Toxikologische Angaben

Name des Produkts / Inhaltsstoffe	Wirkungsweg	Testbehörde / Testnummer	Spezies	Resultat	Bemerkungen
Anilin, N-phenyl-, Reaktionsprodukte mit 2,4,4-Trimethylpenten	Haut	OECD 406	Meerschweinchen	Nicht sensibilisierend	-

KEIMZELLMUTAGENITÄT

Name des Produkts / Inhaltsstoffe	Testbehörde / Testnummer	Zelle	Typ	Resultat	Bemerkungen
Anilin, N-phenyl-, Reaktionsprodukte mit 2,4,4-Trimethylpenten	OECD 471	-	Versuch: In vitro Subjekt: Bakterien	Negativ	-
	OECD 487	-	Versuch: In vitro Subjekt: Säugetier-Tier	Negativ	-
	OECD 476	-	Versuch: In vitro Subjekt: Säugetier-Tier	Negativ	-

Reproduktionstoxizität

Name des Produkts / Inhaltsstoffe	Testbehörde / Testnummer	Spezies	Wirkungsweg	Exposition	Entwicklungs- Toxizität	Maternale Toxizität	Fruchtbarkeit	Bemerkungen
Anilin, N-phenyl-, Reaktionsprodukte mit 2,4,4-Trimethylpenten	OECD 443	Ratte	Oral	-	Negativ	Negativ	Positiv	-

Angaben zu wahrscheinlichen Expositionswegen
Zu erwartende Eintrittswege: Dermal, Inhalativ, Augen.

Mögliche akute Auswirkungen auf die Gesundheit

Inhalativ	Die Einwirkung der Zersetzungsprodukte kann Gesundheitsschäden verursachen. Nach der Exposition können ernste Schäden verzögert eintreten.
Verschlucken	Keine besonderen Wirkungen oder Gefahren bekannt.
Hautkontakt	Wirkt hautentfettend. Kann Trockenheit und Reizung der Haut bewirken. Kann allergische Hautreaktionen verursachen.
Augenkontakt	Keine besonderen Wirkungen oder Gefahren bekannt.

Symptome im Zusammenhang mit den physikalischen, chemischen und toxikologischen Eigenschaften

Inhalativ	Keine spezifischen Daten.
Verschlucken	Keine spezifischen Daten.
Hautkontakt	Zu den Symptomen können gehören: Reizung Rötung Austrocknung Rissbildung
Augenkontakt	Keine spezifischen Daten.

Verzögert und sofort auftretende Wirkungen sowie chronische Wirkungen nach kurzer oder lang anhaltender Exposition

Inhalativ	Einatmen von Ölnebeln oder -dämpfen bei hohen Temperaturen kann Reizung der Atemwege hervorrufen.
Verschlucken	Verschlucken großer Mengen kann Übelkeit und Durchfall verursachen.
Augenkontakt	Potentiell Risiko vorübergehender Probleme wie Brennen oder Rötungen bei zufälligem Augenkontakt.

Mögliche chronische Auswirkungen auf die Gesundheit

Allgemein	Keine besonderen Wirkungen oder Gefahren bekannt.
Karzinogenität	Keine besonderen Wirkungen oder Gefahren bekannt.
Mutagenität	Keine besonderen Wirkungen oder Gefahren bekannt.
Auswirkungen auf die Entwicklung	Keine besonderen Wirkungen oder Gefahren bekannt.
Auswirkungen auf die Fruchtbarkeit	Keine besonderen Wirkungen oder Gefahren bekannt.

11.2 Angaben über sonstige Gefahren

Produktname	Tribol GR SW 460-1	Produktcode	469396-DE03	Seite:	10/19
Version	10.01	Ausgabedatum	18 Januar 2023	Format	Deutschland (Germany)
Datum der letzten Ausgabe	1 Dezember 2022.			Sprache	DEUTSCH

ABSCHNITT 11: Toxikologische Angaben

11.2.1 Endokrinschädliche Eigenschaften

Nicht verfügbar.
Bemerkungen - Hormonstörend – Gesundheit

11.2.2 Sonstige Angaben

Nicht verfügbar.

ABSCHNITT 12: Umweltbezogene Angaben

12.1 Toxizität

Name des Produkts / Inhaltsstoffs	Testbehörde / Testnummer	Spezies	Typ / Resultat	Exposition	Wirkungen	Bemerkungen
Anilin, N-phenyl-, Reaktionsprodukte mit 2,4,4-Trimethylpenten	OECD 202	Daphnie	Akut EC50 51 mg/l	48 Stunden	-	-
	OECD 201	Algen	Akut ErC50 >100 mg/l	72 Stunden	-	-
	OECD 203	Fisch	Akut LC50 >100 mg/l	96 Stunden	-	-
	OECD 211	Daphnie	Chronisch EC10 1.69 mg/l	21 Tage	-	-
	OECD 201	Algen	Chronisch NOEC ≥10 mg/l	72 Stunden	-	-

Umweltgefahren Nicht als gefährlich eingestuft

12.2 Persistenz und Abbaubarkeit

Voraussichtlich nicht schnell abbaubar.

Name des Produkts / Inhaltsstoffs	Testbehörde / Testnummer	Resultat - Exposition	Bemerkungen
Anilin, N-phenyl-, Reaktionsprodukte mit 2,4,4-Trimethylpenten	OECD 301B	1 % - 28 Tage	-

12.3 Bioakkumulationspotenzial

Nicht verfügbar.

Name des Produkts / Inhaltsstoffs	LogP _{ow}	BCF	Potential
Benzolamin, N-Phenyl-, Reaktionsprodukte mit 2,4,4-Trimethylpenten	5.1	-	hoch

12.4 Mobilität im Boden

Verteilungskoeffizient Boden/Wasser (K_{oc}) Nicht verfügbar.
Mobilität Fett unlöslich in Wasser.

12.5 Ergebnisse der PBT- und vPvB-Beurteilung

Produkt entspricht nicht den Kriterien für PBT oder vPvB gemäß Verordnung (EG) Nr. 1907/2006, Anhang XIII.

12.6 Endokrinschädliche Eigenschaften Nicht verfügbar.

Bemerkungen - Hormonstörend – Umwelt Nicht verfügbar.

12.7 Andere schädliche Wirkungen Keine besonderen Wirkungen oder Gefahren bekannt.

Produktname	Tribol GR SW 460-1	Produktcode	469396-DE03	Seite:	11/19
Version	10.01	Ausgabedatum	18 Januar 2023	Format	Deutschland (Germany)
Datum der letzten Ausgabe	1 Dezember 2022.	Sprache	DEUTSCH		

ABSCHNITT 13: Hinweise zur Entsorgung

Die Informationen in diesem Abschnitt enthalten allgemeine Ratschläge und Anleitungen. Die Liste der Identifizierten Verwendungen in Abschnitt 1 sollte für jede anwendungsspezifische Information im Expositionsszenario/Expositionsszenarien hinzugezogen werden.

13.1 Verfahren der Abfallbehandlung

Produkt

Entsorgungsmethoden Führen Sie die Produkte wenn möglich dem Recycling zu. Die Entsorgung muss durch zugelassene Entsorgungsunternehmen erfolgen.

Gefährliche Abfälle Ja.

Europäischer Abfallkatalog (EAK)

Abfallschlüssel	Abfallbezeichnung
12 01 12*	gebrauchte Wachse und Fette

Abweichender Gebrauch des Produktes und/oder Verunreinigungen können die Verwendung einer anderen Abfallschlüsselnummer durch den Abfallerzeuger notwendig machen.

Verpackung

Entsorgungsmethoden Führen Sie die Produkte wenn möglich dem Recycling zu. Die Entsorgung muss durch zugelassene Entsorgungsunternehmen erfolgen.

Abfallschlüssel	Europäischer Abfallkatalog (EAK)
15 01 10*	Verpackungen, die Rückstände gefährlicher Stoffe enthalten oder durch gefährliche Stoffe verunreinigt sind

Besondere Vorsichtsmaßnahmen Abfälle und Behälter müssen in gesicherter Weise beseitigt werden. Vorsicht beim Umgang mit leeren Behältern, die nicht gereinigt oder ausgespült wurden. Leere Behälter und Auskleidungen können Produktrückstände enthalten. Vermeiden Sie die Verbreitung und das Abfließen von freigesetztem Material sowie den Kontakt mit dem Erdreich, Gewässern, Abflüssen und Abwasserleitungen.

Referenzen Beschluss 2014/955/EU der Kommission
Richtlinie 2008/98/EG

ABSCHNITT 14: Angaben zum Transport

	ADR/RID	ADN	IMDG	IATA
14.1 UN-Nummer oder ID-Nummer	Nicht unterstellt.	Nicht unterstellt.	Nicht unterstellt.	Nicht unterstellt.
14.2 Ordnungsgemäße UN-Versandbezeichnung	-	-	-	-
14.3 Transportgefahrenklassen	-	-	-	-
14.4 Verpackungsgruppe	-	-	-	-
14.5 Umweltgefahren	Nein.	Nein.	Nein.	Nein.
zusätzliche Angaben	-	-	-	-

14.6 Besondere Vorsichtsmaßnahmen für den Verwender Nicht verfügbar.

14.7 Massengutbeförderung auf dem Seeweg gemäß IMO-Instrumenten Nicht verfügbar.

ABSCHNITT 15: Rechtsvorschriften

15.1 Vorschriften zu Sicherheit, Gesundheits- und Umweltschutz/spezifische Rechtsvorschriften für den Stoff oder das Gemisch

EG Verordnung (EG) Nr. 1907/2006 (REACH)

Anhang XIV - Verzeichnis der zulassungspflichtigen Stoffe

Anhang XIV

Keine der Komponenten ist gelistet.

Besonders besorgniserregende Stoffe

Keine der Komponenten ist gelistet.

EG Verordnung (EG) Nr. 1907/2006 (REACH)

Anhang XVII -
Beschränkung der
Herstellung, des
Inverkehrbringens und
der Verwendung
bestimmter gefährlicher
Stoffe, Mischungen und
Erzeugnisse

Nicht anwendbar.

Sonstige Bestimmungen

REACH Status	Das in Abschnitt 1 genannte Unternehmen verkauft das Produkt in der EU gemäß den geltenden REACH-Bestimmungen.
US-Inventar (TSCA 8b)	Sämtliche Bestandteile sind aktiv oder ausgenommen.
Australisches Chemikalieninventar (AIC)	Alle Komponenten sind gelistet oder ausgenommen.
Kanadisches Inventar	Alle Komponenten sind gelistet oder ausgenommen.
Inventar vorhandener chemischer Substanzen in China (IECSC)	Alle Komponenten sind gelistet oder ausgenommen.
Japanisches Inventar für bestehende und neue Chemikalien (CSCL)	Alle Komponenten sind gelistet oder ausgenommen.
Koreanisches Inventar bestehender Chemikalien (KECI)	Alle Komponenten sind gelistet oder ausgenommen.
Philippinisches Chemikalieninventar (PICCS)	Alle Komponenten sind gelistet oder ausgenommen.
Taiwan, Bestand chemischer Substanzen (TCSI)	Alle Komponenten sind gelistet oder ausgenommen.

Ozonabbauende Substanzen (1005/2009/EU)

Nicht gelistet.

Vorherige Zustimmung nach Inkenntnissetzung (PIC, Prior Informed Consent) (649/2012/EU)

Nicht gelistet.

persistente organische Schadstoffe

Nicht gelistet.

EU - Wasserrahmenrichtlinie - Prioritäre Stoffe

Keine der Komponenten ist gelistet.

Seveso-Richtlinie

Dieses Produkt wird nicht unter der Seveso-Richtlinie kontrolliert.

Nationale Vorschriften

Störfallverordnung

Wassergefährdungsklasse	2	(eingestuft gemäß AwSV)
Chemikalien- Verbotsverordnung (ChemVerbotsV)	Dieses Produkt unterliegt beim Inverkehrbringen in Deutschland nicht der Chemikalien- Verbotsverordnung.	

Produktname	Tribol GR SW 460-1	Produktcode	469396-DE03	Seite:	13/19
Version	10.01	Ausgabedatum	18 Januar 2023	Format	Deutschland
Datum der letzten Ausgabe	1 Dezember 2022.			Sprache	DEUTSCH
Erstelldatum: 27.08.2024 Version: 1 Erstellt mit: ELiA-2.8-b5					

ABSCHNITT 15: Rechtsvorschriften

Hinweise zur Beschäftigungsbeschränkung	Folgende Beschäftigungsbeschränkungen beachten: Gesetz zum Schutz der arbeitenden Jugend (Jugendarbeitsschutzgesetz – JArbSchG) Gesetz zum Schutz von Müttern bei der Arbeit, in der Ausbildung und im Studium (Mutterschutzgesetz – MuSchG)
15.2 Stoffsicherheitsbeurteilung	Für eine oder mehrere Substanzen in diesem Gemisch wurde eine Stoffsicherheitsbeurteilung durchgeführt. Für das Gemisch selbst wurde keine Stoffsicherheitsbeurteilung durchgeführt.

ABSCHNITT 16: Sonstige Angaben

Abkürzungen und Akronyme	ADN = Europäisches Übereinkommen über die internationale Beförderung von gefährlichen Gütern auf Binnenwasserstrassen ADR = Europäisches Übereinkommen über die internationale Beförderung gefährlicher Güter auf der Strasse ATE = Schätzwert akute Toxizität BCF = Biokonzentrationsfaktor CAS = Chemical Abstracts Service CLP =Verordnung über die Einstufung, Kennzeichnung und Verpackung [Verordnung (EG) Nr. 1272/2008] CSA = Stoffsicherheitsbeurteilung CSR = Stoffsicherheitsbericht DMEL = Abgeleiteter Minimaler-Effekt-Grenzwert DNEL = Abgeleiteter Nicht-Effekt-Grenzwert EINECS = Altstoffverzeichnis ES = Expositionsszenario EUH-Satz = CLP-spezifischer Gefahrenhinweis EAK = Europäischer Abfallkatalog GHS = Global harmonisiertes System zur Einstufung und Kennzeichnung von Chemikalien IATA = Internationale Flug-Transport-Vereinigung IBC = Intermediate Bulk Container IMDG = Gefährliche Güter im internationalen Seeschiffsverkehr LogPow = Dekadischer Logarithmus des Oktanol-Wasser-Verteilungskoeffizienten MARPOL = Internationales Übereinkommen von 1973 zur Verhütung der Meeresverschmutzung durch Schiffe in der Fassung des Protokolls von 1978. ("Marpol" = marine pollution) OECD = Organisation für wirtschaftliche Zusammenarbeit und Entwicklung PBT = Persistent, bioakkumulierbar und toxisch PNEC = Abgeschätzte Nicht-Effekt-Konzentration REACH = Verordnung zur Registrierung, Bewertung, Zulassung und Beschränkung chemischer Stoffe [Verordnung (EG) Nr. 1907/2006] RID = Regelung zur internationalen Eisenbahnbeförderung gefährlicher Güter RRN = REACH Registriernummer SADT = Selbstbeschleunigende Zersetzungstemperatur SVHC = Besonders besorgniserregende Substanzen STOT-RE = Spezifische Zielorgan-Toxizität - Wiederholte Exposition STOT-SE = Spezifische Zielorgan-Toxizität - Einmalige Exposition Zeitlich gemittelter Grenzwert = Zeitgewichtete Durchschnitte UN = Vereinigte Nationen UVCB = Komplexe Kohlenwasserstoffsubstanz VOC = Flüchtige organische Verbindungen vPvB = Sehr persistent und sehr bioakkumulierbar Variiert = Kann eine oder mehrere der folgenden Substanzen enthalten 64741-88-4 / RRN 01-2119488706-23, 64741-89-5 / RRN 01-2119487067-30, 64741-95-3 / RRN 01-2119487081-40, 64741-96-4/ RRN 01-2119483621-38, 64742-01-4 / RRN 01-2119488707-21, 64742-44-5 / RRN 01-2119985177-24, 64742-45-6, 64742-52-5 / RRN 01-2119467170-45, 64742-53-6 / RRN 01-2119480375-34, 64742-54-7 / RRN 01-2119484627-25, 64742-55-8 / RRN 01-2119487077-29, 64742-56-9 / RRN 01-2119480132-48, 64742-57-0 / RRN 01-2119489287-22, 64742-58-1, 64742-62-7 / RRN 01-2119480472-38, 64742-63-8, 64742-65-0 / RRN 01-2119471299-27, 64742-70-7 / RRN 01-2119487080-42, 72623-85-9 / RRN 01-2119555262-43, 72623-86-0 / RRN 01-2119474878-16, 72623-87-1 / RRN 01-2119474889-13
---------------------------------	---

Verfahren zur Ableitung der Einstufung gemäß der Verordnung (EG) 1272/2008 (CLP/GHS)

Einstufung	Begründung
Skin Sens. 1, H317	Rechenmethode

Produktname Tribol GR SW 460-1	Produktcode 469396-DE03	Seite: 14/19
Version 10.01 Ausgabedatum 18 Januar 2023	Format Deutschland	Sprache DEUTSCH
Datum der letzten Ausgabe 1 Dezember 2022.	(Germany)	
Erstelldatum: 27.08.2024 Version: 1 Erstellt mit: ELiA-2.8-b5		

ABSCHNITT 16: Sonstige Angaben

Volltext der abgekürzten H-Sätze	H302	Gesundheitsschädlich bei Verschlucken.
	H317	Kann allergische Hautreaktionen verursachen.
	H319	Verursacht schwere Augenreizung.
	H361f	Kann vermutlich die Fruchtbarkeit beeinträchtigen.
	H411	Giftig für Wasserorganismen, mit langfristiger Wirkung.
	H413	Kann für Wasserorganismen schädlich sein, mit langfristiger Wirkung.
Volltext der Einstufungen [CLP/GHS]	Acute Tox. 4	AKUTE TOXIZITÄT - Kategorie 4
	Aquatic Chronic 2	LANGFRISTIG (CHRONISCH) GEWÄSSERGEFÄHRDEND - Kategorie 2
	Aquatic Chronic 4	LANGFRISTIG (CHRONISCH) GEWÄSSERGEFÄHRDEND - Kategorie 4
	Eye Irrit. 2	SCHWERE AUGENSCHÄDIGUNG/AUGENREIZUNG - Kategorie 2
	Repr. 2	REPRODUKTIONSTOXIZITÄT - Kategorie 2
	Skin Sens. 1B	SENSIBILISIERUNG DER HAUT - Kategorie 1B

Historie

Ausgabedatum/Überarbeitungsdatum	18/01/2023.
Datum der letzten Ausgabe	01/12/2022.
Erstellt durch	Product Stewardship

☑ Kennzeichnet gegenüber der letzten Version veränderte Informationen.

Hinweis für den Leser

Es wurden alle angemessenerweise praktikablen Schritte unternommen, um sicherzustellen, dass dieses Datenblatt und die darin enthaltenen Informationen zu Gesundheit, Sicherheit und Umwelt zum unten angegebenen Datum genau sind. Es werden keine Gewährleistungen oder Zusicherungen, ob ausdrücklich oder stillschweigend, in Bezug auf die Genauigkeit oder Vollständigkeit der Daten und Informationen in diesem Datenblatt gemacht.

Die Daten und erteilten Ratschläge gelten, wenn das Produkt für die angegebene(n) Anwendung(en) verkauft wird. Das Produkt sollte ohne vorherige Rücksprache mit der BP-Gruppe nur für die beschriebene Anwendung oder Anwendungen eingesetzt werden.

Der Benutzer ist verpflichtet, dieses Produkt zu überprüfen und sicher einzusetzen und alle geltenden Gesetze und Vorschriften einzuhalten. Der BP Konzern übernimmt keine Verantwortung für Schäden oder Verletzungen, die aus einer Verwendung resultieren, die der angegebenen Produktverwendung des Materials nicht entspricht, aus Nichtbefolgen der Empfehlungen oder aus Gefahren, die mit der Natur des Materials untrennbar verbunden sind. Käufer des Produkt für die Lieferung an Dritte für den Einsatz bei der Arbeit haben eine Pflicht, alle notwendigen Schritte zu ergreifen, um sicherzustellen, dass allen Personen, die das Produkt handhaben oder verwenden, die Informationen auf diesem Blatt zur Verfügung gestellt werden. Arbeitgeber haben die Pflicht, Mitarbeitern und anderen, die von den auf diesem Blatt beschriebenen Gefahren betroffen sein können, alle Vorsichtsmaßnahmen zu erklären, die ergriffen werden sollten. Sie können sich gerne an die BP-Gruppe wenden, um sicherzustellen, dass dieses Dokument die neueste Version ist. Änderungen an diesem Dokument sind streng verboten.

Produktname	Tribol GR SW 460-1	Produktcode	469396-DE03	Seite:	15/19
Version	10.01	Ausgabedatum	18 Januar 2023	Format	Deutschland
					(Germany)
Datum der letzten Ausgabe	1 Dezember 2022.	Sprache	DEUTSCH		

Erstelldatum: 27.08.2024 Version: 1 Erstellt mit: ELiA-2.8-b5

Anhang zum erweiterten Sicherheitsdatenblatt (eSDB)

Industriell

Bezeichnung des Stoffes oder des Gemisches

Produktdefinition	Gemisch
Code	469396-DE03
Produktname	Tribol GR SW 460-1

Abschnitt 1: Titel

Kurztitel des Expositionsszenarios:	Allgemeine Verwendung von Schmiermitteln und Fetten bei Fahrzeugen oder Maschinen - Industriell
Liste der Verwendungsdeskriptoren:	Name der identifizierten Verwendung: Allgemeine Verwendung von Schmiermitteln und Fetten bei Fahrzeugen oder Maschinen-Industriell Prozesskategorie: PROC01, PROC02, PROC08b, PROC09 Endverwendungssektor: SU03 Folgende für diese Anwendung relevante Lebensdauer: Nein. Umweltfreisetzungskategorien: ERC04, ERC07 Spezifische Umweltfreisetzungskategorie: ATIEL-ATC SPERC 4.Biv1

Vom Expositionsszenario abgedeckte Verfahrens- und Tätigkeitsbeschreibungen	Behandelt die allgemeine Verwendung von Schmiermitteln und Fetten in Fahrzeugen oder Maschinen in geschlossenen Systemen. Beinhaltet das Füllen und Leeren von Behältern und den Betrieb von geschlossenen Maschinen (einschließlich Motoren) sowie damit verbundene Wartungs- und Lagerungshandlungen.
---	---

Abschnitt 2 Betriebsbedingungen und Maßnahmen zum Risikomanagement

Abschnitt 2.1 Begrenzung der Exposition von Arbeitern

Produkteigenschaften:

Physikalischer Zustand:	Flüssigkeit, Dampfdruck < 0,5 kPa
Stoffkonzentration im Produkt:	Deckt bis zu 100 % der Substanz im Produkt ab (wenn nicht anders angegeben)
Häufigkeit und Dauer der Verwendung:	Gilt für tägliche Exposition bis zu 8 Stunden
Andere Bedingungen, die sich auf die Exposition der Arbeitnehmer auswirken können:	Eine Verwendung bei nicht mehr als 20°C über Umgebungstemperatur wird angenommen. Setzt voraus, dass gute grundlegende Normen zur Arbeitshygiene in Kraft sind

Beitragende Szenarien: Betriebsbedingungen und Maßnahmen zum Risikomanagement

Allgemeine für alle Arbeiten gültige Maßnahmen:
Direkten Hautkontakt mit Produkt vermeiden. Potenzielle Wege für indirekten Hautkontakt identifizieren. Handschuhe tragen (geprüft nach EN 374), wenn Kontakt mit dem Stoff als wahrscheinlich gilt. Kontamination/Verschüttetes sofort nach dem Auftreten aufnehmen. Kontamination der Haut sofort abwaschen. Grundschulung der Angestellten durchführen, um Expositionen zu vermeiden/minimieren und um sicherzustellen, dass allfällig auftretende Hautprobleme gemeldet werden können. Direkten Kontakt mit den Augen vermeiden, auch über eine Kontamination der Hände.

Allgemeine Expositionen (geschlossene Systeme):
Es wurden keine weiteren speziellen Maßnahmen identifiziert.

Erste werkseitige Füllung von Geräten Verwendung in geschlossenen Systemen:
Es wurden keine weiteren speziellen Maßnahmen identifiziert.

Erste werkseitige Füllung von Geräten Offene Systeme:
Gute gesteuerte Belüftung bereitstellen (10 bis 15 Luftwechsel pro Stunde). Den Arbeitsvorgang nicht länger als 4 Stunden ausführen.

Betreiben von Geräten, die Motorenöle oder Ähnliches enthalten Verwendung in geschlossenen Systemen:
Es wurden keine weiteren speziellen Maßnahmen identifiziert.

Gerätereinigung und -wartung:
Das System vor der Inbetriebnahme oder Wartung von Geräten entleeren. Gute allgemeine Belüftung bereitstellen (nicht weniger als 3 bis 5 Luftwechsel pro Stunde). Chemikalienbeständige Handschuhe (nach EN374 geprüft) tragen und Mitarbeitern spezielle Unterweisungen für die Arbeiten geben. Abfluss in dichten Behältern zur Entsorgung oder

Tribol GR SW 460-1

**Allgemeine Verwendung von Schmiermitteln und Fetten
bei Fahrzeugen oder Maschinen - Industriell**

16/19

zum anschließenden Recycling zurückhalten.

Gerätereinigung und -wartung Der Arbeitsvorgang wird bei erhöhter Temperatur (> 20 °C über der Umgebungstemperatur) ausgeführt:
Das System vor der Inbetriebnahme oder Wartung von Geräten entleeren und spülen. Entlüftung der Emissionsstellen vorsehen, wenn Kontakt mit warmem Schmiermittel (>50 °C) wahrscheinlich ist.
Chemikalienbeständige Handschuhe tragen (nach EN374 geprüft) und intensive Sicherheitsüberwachung durch die Vorgesetzten sicherstellen. Abfluss in dichten Behältern zur Entsorgung oder zum anschließenden Recycling zurückhalten.

Lagerung:
Stoff in einem geschlossenen System lagern.

Abschnitt 2.2: Begrenzung der Umweltbelastung
Es existiert kein Expositionsszenario, da dieses Produkt nicht für die Umwelt klassifiziert ist

Abschnitt 3: Expositionsabschätzung und Verweis auf deren Quelle

Expositionsabschätzung und Verweis auf deren Quelle - Umwelt	
Expositionsabschätzung (Umwelt):	Es existiert kein Expositionsszenario, da dieses Produkt nicht für die Umwelt klassifiziert ist
Expositionsabschätzung und Verweis auf deren Quelle - Arbeiter	
Expositionsabschätzung (Mensch):	Falls nicht anders angegeben wurde zur Einschätzung der Exposition am Arbeitsplatz das ECETOC TRA Tool verwendet.

Abschnitt 4: Leitlinie zur Prüfung der Einhaltung des Expositionsszenario

Umwelt	Der Leitfaden basiert auf angenommenen Betriebsbedingungen, die nicht unbedingt auf alle Standorte zutreffen; daher kann eine Skalierung notwendig sein, um geeignete standortspezifische Risikomanagement-Maßnahmen zu bestimmen. Weitere Einzelheiten zu Skalierung und Kontrolltechnologien werden im SPERC-Datenblatt. Sollte die Skalierung Bedingungen unsicherer Verwendung aufdecken (d. h. RCRs > 1), sind zusätzliche RMMs oder eine standortspezifische chemische Sicherheitseinschätzung erforderlich. Weitere Informationen finden Sie unter www.ATIEL.org/REACH_GES
Gesundheit	Werden andere Maßnahmen zum Risikomanagement bzw. Betriebsbedingungen eingesetzt, muss von den Benutzern ein Risikomanagement auf mindestens dem gleichen Niveau gewährleistet werden.

Anhang zum erweiterten Sicherheitsdatenblatt (eSDB)

Gewerblich

Bezeichnung des Stoffes oder des Gemisches

Produktdefinition	Gemisch
Code	469396-DE03
Produktname	Tribol GR SW 460-1

Abschnitt 1: Titel

Kurztitel des Expositionsszenarios:	Allgemeine Verwendung von Schmiermitteln und Fetten bei Fahrzeugen oder Maschinen - Gewerblich
Liste der Verwendungsdeskriptoren:	Name der identifizierten Verwendung: Allgemeine Verwendung von Schmiermitteln und Fetten bei Fahrzeugen oder Maschinen-Gewerblich Prozesskategorie: PROC01, PROC02, PROC08a, PROC08b, PROC20 Endverwendungssektor: SU22 Folgende für diese Anwendung relevante Lebensdauer: Nein. Umweltfreisetzungskategorien: ERC09a, ERC09b Spezifische Umweltfreisetzungskategorie: ESVOC SpERC 9.6b.v1

Vom Expositionsszenario abgedeckte Verfahrens- und Tätigkeitsbeschreibungen	Behandelt die allgemeine Verwendung von Schmiermitteln und Fetten in Fahrzeugen oder Maschinen in geschlossenen Systemen. Beinhaltet das Füllen und Leeren von Behältern und den Betrieb von geschlossenen Maschinen (einschließlich Motoren) sowie damit verbundene Wartungs- und Lagerungshandlungen.
---	---

Abschnitt 2 Betriebsbedingungen und Maßnahmen zum Risikomanagement

Abschnitt 2.1 Begrenzung der Exposition von Arbeitern

Produkteigenschaften:

Physikalischer Zustand:	Flüssigkeit, Dampfdruck < 0,5 kPa
Stoffkonzentration im Produkt:	Deckt bis zu 100 % der Substanz im Produkt ab (wenn nicht anders angegeben)
Häufigkeit und Dauer der Verwendung:	Gilt für tägliche Exposition bis zu 8 Stunden
Andere Bedingungen, die sich auf die Exposition der Arbeitnehmer auswirken können:	Eine Verwendung bei nicht mehr als 20°C über Umgebungstemperatur wird angenommen. Setzt voraus, dass gute grundlegende Normen zur Arbeitshygiene in Kraft sind

Beitragende Szenarien: Betriebsbedingungen und Maßnahmen zum Risikomanagement

Allgemeine für alle Arbeiten gültige Maßnahmen:

Direkten Hautkontakt mit Produkt vermeiden. Potenzielle Wege für indirekten Hautkontakt identifizieren. Handschuhe tragen (geprüft nach EN 374), wenn Kontakt mit dem Stoff als wahrscheinlich gilt. Kontamination/Verschüttetes sofort nach dem Auftreten aufnehmen. Kontamination der Haut sofort abwaschen. Grundsicherung der Angestellten durchführen, um Expositionen zu vermeiden/minimieren und um sicherzustellen, dass allfällig auftretende Hautprobleme gemeldet werden können. Geeigneten Augenschutz tragen. Direkten Kontakt mit den Augen vermeiden, auch über eine Kontamination der Hände.

Betreiben von Geräten, die Motorenöle oder Ähnliches enthalten Verwendung in geschlossenen Systemen:
Es wurden keine weiteren speziellen Maßnahmen identifiziert.

Materialtransfers Nicht zweckbestimmte Anlage:

Arbeiten mit Exposition nicht länger als 4 Stunden täglich durchführen. Chemikalienbeständige Handschuhe (nach EN374 geprüft) tragen und Mitarbeitern spezielle Unterweisungen für die Arbeiten geben.

Gerätereinigung und -wartung Zweckbestimmte Anlage:

Das System vor der Inbetriebnahme oder Wartung von Geräten entleeren. Abfluss in dichten Behältern zur Entsorgung oder zum anschließenden Recycling zurückhalten.

Lagerung:

Stoff in einem geschlossenen System lagern.

Tribol GR SW 460-1

**Allgemeine Verwendung von Schmiermitteln und Fetten
bei Fahrzeugen oder Maschinen - Gewerblich**

Abschnitt 2.2: Begrenzung der Umweltbelastung

Es existiert kein Expositionsszenario, da dieses Produkt nicht für die Umwelt klassifiziert ist

Abschnitt 3: Expositionsabschätzung und Verweis auf deren Quelle

Expositionsabschätzung und Verweis auf deren Quelle - Umwelt

Expositionsabschätzung (Umwelt):

Es existiert kein Expositionsszenario, da dieses Produkt nicht für die Umwelt klassifiziert ist

Expositionsabschätzung und Verweis auf deren Quelle - Arbeiter

Expositionsabschätzung (Mensch):

Falls nicht anders angegeben wurde zur Einschätzung der Exposition am Arbeitsplatz das ECETOC TRA Tool verwendet.

Abschnitt 4: Leitlinie zur Prüfung der Einhaltung des Expositionsszenario

Umwelt

Der Leitfaden basiert auf angenommenen Betriebsbedingungen, die nicht unbedingt auf alle Standorte zutreffen; daher kann eine Skalierung notwendig sein, um geeignete standortspezifische Risikomanagement-Maßnahmen zu bestimmen. Weitere Einzelheiten zu Skalierung und Kontrolltechnologien werden im SPERC-Datenblatt. Sollte die Skalierung Bedingungen unsicherer Verwendung aufdecken (d. h. RCRs > 1), sind zusätzliche RMMs oder eine standortspezifische chemische Sicherheitseinschätzung erforderlich. Weitere Informationen finden Sie unter www.ATIEL.org/REACH_GES

Gesundheit

Werden andere Maßnahmen zum Risikomanagement bzw. Betriebsbedingungen eingesetzt, muss von den Benutzern ein Risikomanagement auf mindestens dem gleichen Niveau gewährleistet werden.

Sicherheitsdatenblatt

Gemäß der Verordnung (EG) Nr. 1907/2006, geändert durch die VERORDNUNG (EU) 2020/878 DER KOMMISSION
Version 14 Januar 2023 SDB-Referenznummer: 7131012305 Seite 1 von 8
Diese Version ersetzt alle früheren Versionen

ABSCHNITT 1. Bezeichnung des Stoffes bzw. des Gemischs und Firmenbezeichnung

1.1 Bezeichnung des Stoffes

Materialname: MIDEL 7131.
EU REACH-Nr.: 01-2120104110-86-XXXX.

1.2 Identifizierte Verwendungen des Stoffes oder der Zubereitung und Verwendungen, von denen abgeraten wird

Verwendung des Produkts: Dielektrische Isolierflüssigkeit.
Verwendungen, von denen abgeraten wird: Keine.

1.3 Angaben zum Hersteller des Stoffes bzw. des Gemischs

Hersteller: M&I Materials Ltd., Hibernia Way, Trafford Park, Manchester, M32 0ZD, GB.
Tel.: +44 (0)161 864 5411.
E-Mail: mideltech@mimaterials.com
Angaben zum Alleinvertreter (OR) des Stoffes oder Gemisches: Knoell NL B.V., Agro Business Park 75-83 | 6708 PV Wageningen, Netherlands.
E-Mail OR-SDS@knoell.com

1.4 Emergency telephone

Notrufnummer: +44 (0)161 864 5439; +31 317 466 805.
Öffnungszeiten: 24/7.

1.5 Sonstige Kommentare

Nationaler Giftinformationsdienst: Kontaktangaben.

Land	Organisation/Unternehmen	Adresse	Notrufnummer
Deutschland	Klinisches Toxikologie- und Giftinformationszentrum Berlin	Institute of Toxicology Oranienburger Str 285 Berlin 13437	+49 30 192 40

ABSCHNITT 2. Mögliche Gefahren

Dieses Produkt ist nicht als gefährlich eingestuft und dieses Dokument wurde zu Informationszwecken gemäß der Verordnung 1907/EG/2006, Anhang II, geändert durch die VERORDNUNG (EU) 2020/878 DER KOMMISSION und den OSHA-Richtlinien zur Gefahrenkommunikation erstellt.

2.1 Einstufung des Stoffes oder des Gemischs

Verordnung (EG) Nr. 1272/2008 (CLP): Nicht eingestuft.

2.2 Kennzeichnungselemente

Verordnung (EG) Nr. 1272/2008 (CLP): Kein Symbol oder Signalwort.

2.3 Sonstige Gefahren

Dieser Stoff/diese Mischung enthält keine Bestandteile in Konzentrationen von 0,1 % oder höher, die entweder als persistent, bioakkumulierbar und toxisch (PBT) oder sehr persistent und sehr bioakkumulierbar (vPvB) eingestuft sind.

ABSCHNITT 3. Zusammensetzung/Angaben zu Bestandteilen

3.1 Stoff

Nicht zutreffend.

Sicherheitsdatenblatt

Gemäß der Verordnung (EG) Nr. 1907/2006, geändert durch die VERORDNUNG (EU) 2020/878 DER KOMMISSION

Version 14

Januar 2023

SDB-Referenznummer: 7131012305

Seite 1 von 8

Diese Version ersetzt alle früheren Versionen

3.2 Gemisch

Beschreibung: Fettsäuren, C5-10 (linear und verzweigt-kettig), gemischte Ester mit Pentaerythritol.

Zusammensetzung:

Bestandteil	CAS-Nummer EC-Nummer EU REACH-Nummer	Einstufung	Konzentration (% w/w)
Fettsäuretetraester	68424-31-7 270-291-9 01-2120104110-86-XXXX	Keine	>99.5%
Leistungssteigernde Additive	Proprietär	Keine	<0.5%

Alle Bestandteile sind im TSCA-Bestandsverzeichnis aufgelistet. Die in diesem Produkt verwendeten Additive sind ein Handelsgeheimnis, führen jedoch zu keiner Einstufung des Stoffes als gefährlich.

ABSCHNITT 4. Erste-Hilfe-Maßnahmen

4.1 Beschreibung der Erste-Hilfe-Maßnahmen

Allgemeine Hinweise: Halten Sie den Behälter, das Etikett oder das Sicherheitsdatenblatt des Produkts bereit, wenn Sie die Notrufnummer oder einen Arzt anrufen.

Einatmen: Aufgrund des geringen Dampfdrucks des Stoffes nicht zu erwarten.

Haut: Mit Wasser und Seife abwaschen. Bei Reizungen einen Arzt aufsuchen.

Augen: Mit reichlich Wasser ausspülen. Bei Reizungen einen Arzt aufsuchen.

Verschlucken: Kein Erbrechen herbeiführen; einen Arzt aufsuchen.

4.2 Wichtigste akute und verzögert eintretende Symptome und Wirkungen

Keine Nebenwirkungen zu erwarten.

4.3 Hinweise auf ärztliche Soforthilfe oder Spezialbehandlung

Keine besondere Behandlung erforderlich. Symptomatisch behandeln. Kein Erbrechen herbeiführen.

ABSCHNITT 5. Maßnahmen zur Brandbekämpfung

5.1 Löschmittel

Geeignete Löschmittel: Kohlendioxid, Trockenpulver, ABF-Schaum oder Wasserdampf.

Ungeeignete Löschmittel: Verwenden Sie keine Wasserstrahlen.

5.2 Besondere Gefährdung durch den Stoff oder das Gemisch selbst, seine Verbrennungsprodukte oder entstehende Gase

Besondere Gefahren bei der Brandbekämpfung: Keine.

5.3 Empfehlungen zur Brandbekämpfung

Besondere Schutzausrüstung für Brandbekämpfer: Vollständige Schutzkleidung und ein umluftunabhängiges Atemschutzgerät tragen.

Weitere Informationen: Zur Kühlung geschlossener, dem Feuer ausgesetzter Behälter Wassersprühstrahl einsetzen.

Sicherheitsdatenblatt

Gemäß der Verordnung (EG) Nr. 1907/2006, geändert durch die VERORDNUNG (EU) 2020/878 DER KOMMISSION
Version 14 Januar 2023 SDB-Referenznummer: 7131012305 Seite 1 von 8
Diese Version ersetzt alle früheren Versionen

ABSCHNITT 6. Maßnahmen bei unbeabsichtigter Freisetzung

6.1 Personenbezogene Vorsichtsmaßnahmen, Schutzausrüstung und Maßnahmen im Notfall

Persönliche Schutzmaßnahmen: Siehe die in den Abschnitten 7 und 8 aufgeführten Schutzmaßnahmen.
Verschüttetes Produkt stellt eine Rutschgefahr dar. Kontakt mit Augen und Haut vermeiden.

6.2 Umweltschutzmaßnahmen

Umweltschutzmaßnahmen: Keine Seen, fließende Gewässer, Teiche, Grundwasser oder Böden verunreinigen. Nicht in den Abfluss entleeren. Werden große Mengen des Stoffes verschüttet, das Produkt so weit wie möglich eindämmen und gemäß den örtlichen Vorschriften entsorgen.

6.3 Verfahren und Material zur Eindämmung und Reinigung

Reinigungsverfahren: Verschüttetes Material mit nicht brennbarem absorbierendem Material (z. B. Sand, Erde, Kieselgur, Vermiculit) aufnehmen und in einen Behälter zur Entsorgung gemäß örtlichen / nationalen Vorschriften geben (siehe Abschnitt 13). Verunreinigte Oberfläche gründlich reinigen. Mit Reinigungsmitteln reinigen. Lösungsmittel vermeiden. Kontaminiertes Wasser auffangen und entsorgen.

6.4 Verweis auf andere Abschnitte

Hinweise zur Entsorgung siehe Abschnitt 13.
Siehe die in den Abschnitten 7 und 8 aufgeführten Schutzmaßnahmen.

ABSCHNITT 7. Handhabung und Lagerung

7.1 Hinweise zur sicheren Handhabung

Hinweise zum sicheren Umgang: Kontakt mit Augen und längeren Hautkontakt vermeiden.
Siehe die in Abschnitt 8 aufgeführte persönliche Schutzausrüstung.

7.2 Spezifische Anforderungen zur sicheren Lagerung unter Berücksichtigung von Unverträglichkeiten

Anforderungen an Lagerräume und Behälter: Behälter dicht verschlossen an einem trockenen, kühlen und gut belüfteten Ort aufbewahren. Außerhalb der Reichweite von Kindern aufbewahren. Von Nahrungsmitteln, Getränken und Futtermitteln fernhalten.

7.3 Spezifische Endnutzungen

Möglichst wenig der Luft aussetzen. Geöffnete Behälter müssen ordnungsgemäß wiederversiegelt werden.
Für den richtigen und sicheren Gebrauch dieses Produkts ist das Etikett zu lesen.

ABSCHNITT 8. Expositionsgrenzwerte/ Persönliche Schutzausrüstungen

8.1 Kontrollparameter

Arbeitsplatzgrenzwerte:

Bestandteil	CAS-Nr.	Werttyp (Art der Exposition)	Zu überwachende Parameter	Grundlage
Fettsäuretetraester	68424-31-7	TWA	8 ppm 50 mg/m³	M&I Materials

Sicherheitsdatenblatt

Gemäß der Verordnung (EG) Nr. 1907/2006, geändert durch die VERORDNUNG (EU) 2020/878 DER KOMMISSION

Version 14

Januar 2023

SDB-Referenznummer: 7131012305

Seite 1 von 8

Diese Version ersetzt alle früheren Versionen

Biologische Arbeitsplatzgrenzwerte: Nicht anwendbar.

Abgeleitete Expositionshöhe ohne Beeinträchtigung (DNEL): Nicht anwendbar.

Abgeschätzte Nicht-Effekt-Konzentration (PNEC): Nicht anwendbar.

8.2 Expositionsgrenzwerte

Technische Maßnahmen: Der Umfang dieser Schutzmaßnahmen hängt von den tatsächlichen Risiken bei der Verwendung ab.

Persönliche Schutzausrüstung:



Atemschutz: Bei normalem Gebrauch nicht erforderlich.

Hautschutz: Overall tragen.

Handschutz: Hände nach dem Gebrauch waschen. Für längeren oder wiederholten Hautkontakt werden Handschuhe empfohlen.

Empfohlener Handschutz:

Material: Nitrilkautschuk.

Durchlässigkeitsrate: > 480 min.

Handschuhdicke: 0,5 mm.

Bemerkungen: Die Handschuhe sollten entsorgt und ersetzt werden, wenn es Anzeichen für eine Zersetzung oder einen chemischen Durchbruch gibt.

Augenschutz: Wenn Spritzer auftreten könnten, eine Schutzbrille tragen.

Augenschutz verwenden, der nach entsprechenden staatlichen Normen wie NIOSH (USA) oder EN 166 (EU) geprüft und zugelassen ist. Für den Notfall sollten Augenspülungen vorhanden sein.

ABSCHNITT 9. Physikalische und chemische Eigenschaften

9.1 Informationen zu physikalischen und chemischen Haupteigenschaften

Aussehen: Blass bernsteinfarbene Flüssigkeit.

Geruch: Leicht süßlich.

pH: Nicht zutreffend.

Gefrierpunkt: -56°C.

Siedebeginn/Siedebereich: >300°C.

Flammpunkt: 260°C (geschlossener Tiegel).

Entflammbarkeit (Feststoff, Gas): Nicht entflammbar.

Oberer/unterer Brennpunkt oder Explosionsgrenzen: Keine Angaben verfügbar.

Dampfdruck: <0,001Pa bei 20°C.

Dampfdichte: Nicht zutreffend.

Relative Dichte: 0,97 bei 20°C.

Wasserlöslichkeit: <1mg/l.

Löslichkeit: Nicht zutreffend.

Verteilungskoeffizient: log P_{ow} : >10.

Selbstentzündungstemperatur: Keine Selbstentzündung zu erwarten.

Zersetzungstemperatur: Keine Angaben verfügbar.

Kinematische Viskosität: 29mm²/s bei 40°C.

Explosive Eigenschaften: Nicht explosiv.

Oxidierende Eigenschaften: Nicht oxidierend.

Sicherheitsdatenblatt

Gemäß der Verordnung (EG) Nr. 1907/2006, geändert durch die VERORDNUNG (EU) 2020/878 DER KOMMISSION

Version 14

Januar 2023

SDB-Referenznummer: 7131012305

Seite 1 von 8

Diese Version ersetzt alle früheren Versionen

ABSCHNITT 10. Stabilität und Reaktivität

9.2 Sonstige Angaben

Oberflächenspannung: Keine Daten verfügbar.

Partikelgröße: Keine Daten verfügbar.

10.1 Reaktivität

Stabil unter normalen Gebrauchsbedingungen.

10.2 Chemische Stabilität

Stabil unter normalen Gebrauchsbedingungen.

10.3 Möglichkeit gefährlicher Reaktionen

Keine Angaben verfügbar.

10.4 Zu vermeidende Bedingungen

Temperaturen >250°C.

10.5 Zu vermeidende Stoffe

Starke Oxidationsmittel.

10.6 Gefährliche Zersetzungsprodukte

Keine.

ABSCHNITT 11. Toxikologische Angaben

11.1 Angaben zu toxikologischen Wirkungen

Wahrscheinliche Expositionswege: Die Haut und Augen sind die wahrscheinlichsten Expositionswege. Versehentliches Verschlucken ist möglich. Einatmen ist nicht als wesentlicher Expositionsweg anzusehen.

Produkt:

Akute orale Toxizität: Geringe Toxizität: LD50 (Ratte, weiblich): >2000mg/kg, OECD 401.

Akute dermale Toxizität: Geringe Toxizität zu erwarten: LD50 (Ratte, weiblich): >2000mg/kg, OECD 402.

Akute Toxizität bei Einatmen: Aufgrund der geringen Flüchtigkeit ist ein Einatmen unwahrscheinlich. LD50 (Ratte, weiblich): > 5,1 mg/l Luft.

Hautätzende Wirkung/Reizung: Nicht hautreizend, (Kaninchen), OECD 404.

Augenkorrosion/Reizung: Keine Augenreizung, (Kaninchen), OECD 405.

Reizung oder Sensibilisierung der Haut: Nicht hautsensibilisierend, (Meerschweinchen), OECD 406.

Aspirationsgefahr: Nicht als Aspirationsgefahr anzusehen.

Krebserzeugende/erbgutverändernde Wirkung: Nicht als erbgutverändernd oder karzinogen anzusehen. Dieses Produkt wird gemäß IARC, ACGIH, NTP oder OSHA nicht als karzinogen angesehen.

ABSCHNITT 12. Umweltbezogene Angaben

Bei ordnungsgemäßem Gebrauch und Entsorgung ist keine Umweltbelastung zu erwarten. Ökotoxikologische Wirkungen basieren auf der Kenntnis ähnlicher Stoffe.

12.1 Toxizität

Produkt: Stoffe dieser Art stellen keine Gefahr für Wasserorganismen dar.

Toxizität für Fische: *Oncorhynchus mykiss* (Regenbogenforelle) LC50(96 h), OECD 203: geringe akute Toxizität, voraussichtlich > 1000 mg/L.

Toxizität für wirbellose Wassertiere: *Daphnia magna* (Wasserfloh) EC50: (48 h) > 1000 mg/L.

Sicherheitsdatenblatt

Gemäß der Verordnung (EG) Nr. 1907/2006, geändert durch die VERORDNUNG (EU) 2020/878 DER KOMMISSION

Version 14

Januar 2023

SDB-Referenznummer: 7131012305

Seite 1 von 8

Diese Version ersetzt alle früheren Versionen

Toxizität für Wasserpflanzen: *Desmodesmus subspicatus* (Grünalge) EL50 > 100 mg/L.

12.2 Persistenz und Abbaubarkeit

Produkt: Leicht biologisch abbaubar.

12.3 Bioakkumulationspotenzial

Kein Bioakkumulationspotenzial.

12.4 Mobilität im Boden

Produkt besitzt geringe Mobilität im Boden.

12.5 Ergebnisse der PBT- und vPvB-Beurteilung

Dieses Produkt entspricht nicht den Toxizitätskriterien, dies muss ausführlicher geprüft werden. Es wird nicht als PBT- oder vPvB-Stoff angesehen.

12.6 Endokrinschädigende Eigenschaften

Der Stoff/das Gemisch enthält keine Bestandteile, die gemäß Artikel 57 Buchstabe f der REACH-Verordnung oder der delegierten Verordnung (EU) 2017/2100 der Kommission oder der Verordnung (EU) 2018/605 der Kommission in Konzentrationen von 0,1 % oder höher als endokrinschädigend gelten.

12.7 Andere schädliche Wirkungen

Keine anderen schädlichen Wirkungen zu erwarten.

ABSCHNITT 13. Hinweise zur Entsorgung

13.1 Verfahren zur Abfallbehandlung

Produkt: Keine Seen, fließende Gewässer, Teiche, Grundwasser oder Böden verunreinigen. Nicht in den Abfluss entleeren.

Produkt und Verpackung müssen gemäß lokalen und nationalen Vorschriften entsorgt werden.

Kann verbrannt werden.

Nicht verbrauchtes Produkt kann zur Rückgewinnung zurückgegeben werden.

Verunreinigte Verpackung: Restlichen Inhalt ausleeren. Behälter dreifach ausspülen. Leere Behälter sind zur Wiederverwertung oder Entsorgung einer zugelassenen Abfallentsorgungsstelle zuzuführen.

Abfallcode: Ungereinigte Verpackungen, Code 15-01-02: Leere Verpackungen, die mit Rückständen nicht gefährlicher Stoffe verunreinigt sind.

14. Angaben zum Transport

Nicht als gefährlich eingestuft gemäß Vorschriften für den Luft- (ICAO/IATA), See- (IMDG), Straßen- (ADR) oder Schienenverkehr (RID).

14.1 UN-Nummer

Nicht relevant.

14.2 Ordnungsgemäße UN-Versandbezeichnung.

Nicht relevant.

14.3 Transportgefahrenklasse

Nicht relevant.

Sicherheitsdatenblatt

Gemäß der Verordnung (EG) Nr. 1907/2006, geändert durch die VERORDNUNG (EU) 2020/878 DER KOMMISSION

Version 14

Januar 2023

SDB-Referenznummer: 7131012305

Seite 1 von 8

Diese Version ersetzt alle früheren Versionen

14.4 Verpackungsgruppe

Nicht relevant.

14.5 Umweltgefährdung

Nicht relevant.

14.6 Besondere Vorsichtsmaßnahmen für den Verwender

Nicht relevant.

ABSCHNITT 15. Rechtsvorschriften

15.1 Vorschriften zu Sicherheit, Gesundheits- und Umweltschutz/spezifische Rechtsvorschriften für den Stoff oder das Gemisch

REACH-Beschränkungen der Herstellung, des Inverkehrbringens und der Verwendung bestimmter gefährlicher Stoffe, Gemische und Erzeugnisse (Anhang XVII): Nicht anwendbar.

REACH-Verzeichnis der für eine Zulassung in Frage kommenden besonders besorgniserregenden Stoffe (Artikel 59): Nicht anwendbar.

Verordnung (EG) Nr. 1005/2009 über Stoffe, die zum Abbau der Ozonschicht führen: Nicht anwendbar.

Verordnung (EU) 2019/1021 über persistente organische Schadstoffe (Neufassung): Nicht anwendbar.

REACH-Verzeichnis der zulassungspflichtigen Stoffe (Anhang XIV): Nicht anwendbar.

Ausfuhr und Einfuhr (GB) von gefährlichen Chemikalien – Verordnung über die vorherige Zustimmung nach Inkenntnissetzung (PIC): Nicht anwendbar.

Alle Bestandteile werden im TSCA Inventory (TSCA-Bestandsverzeichnis) aufgeführt.

Dieses Produkt ist als allgemein wassergefährdend (awg) bewertet, gemäß der Verordnung über Anlagen zum Umgang mit wassergefährdenden Stoffen (AwSV), April 2017.

15.2 Stoffsicherheitsbeurteilung

Für diesen Stoff wurde eine chemische Sicherheitsbeurteilung durchgeführt.

ABSCHNITT 16. Sonstige Angaben

Erstellt gemäß der Verordnung 1907/EG/2006, Anhang II, geändert durch die VERORDNUNG (EU) 2020/878 DER KOMMISSION und den OSHA-Richtlinien zur Gefahrenkommunikation.

16.1 Änderungen seit der letzten Ausgabe:

Vollständige Überarbeitung aufgrund aktualisierter Vorschriften.

16.2 Abkürzungen und Akronyme

TWA: Grenzwert – acht Stunden

ADN: Europäisches Übereinkommen über die internationale Beförderung gefährlicher Güter auf Binnenwasserstraßen; ADR: Europäisches Übereinkommen über die internationale Beförderung gefährlicher Güter auf der Straße; AIIC: Australisches Verzeichnis der Industriechemikalien; ASTM: Amerikanische Gesellschaft für Materialprüfung; bw: Körpergewicht; CLP: Verordnung über die Einstufung, Kennzeichnung und Verpackung von Stoffen; Verordnung (EG) Nr. 1272/2008; CMR: Karzinogen, mutagen oder reproduktionstoxisch; DIN: Norm des Deutschen Instituts für

Sicherheitsdatenblatt

Gemäß der Verordnung (EG) Nr. 1907/2006, geändert durch die VERORDNUNG (EU) 2020/878 DER KOMMISSION

Version 14

Januar 2023

SDB-Referenznummer: 7131012305

Seite 1 von 8

Diese Version ersetzt alle früheren Versionen

Normung; DSL: Domestic Substances List (Kanada); ECHA: Europäische Chemikalienagentur; EC-Nummer: Nummer der Europäischen Gemeinschaft; ECx: Konzentration in Verbindung mit einer x%igen Reaktion; ELx: Belastungsrate in Verbindung mit einer x%igen Reaktion; EmS: Notfallplan; ENCS: Existierende und neue chemische Substanzen (Japan); ErCx: Konzentration in Verbindung mit einer x%igen Reaktion auf die Wachstumsrate; GHS: Global harmonisiertes System; GLP: Gute Laborpraxis; IARC: Internationale Krebsforschungsagentur; IATA: Internationale Luftverkehrs-Vereinigung; IBC: Internationaler Code für den Bau und die Ausrüstung von Schiffen zur Beförderung gefährlicher Chemikalien als Massengut mit den für den Code relevanten Normen und Richtlinien.

16.3 Wichtige Literaturhinweise und Datenquellen

Unternehmensdaten.

16.4 Einstufung und Verfahren zur Ableitung der Einstufung

Weitere Informationen zur Einstufung des Gemisches: Nicht eingestuft.

Verfahren zur Einstufung: Auf der Grundlage von Produktdaten oder -bewertung.

Die in diesem Sicherheitsdatenblatt enthaltenen Angaben sind nach unserem besten Wissen und Informationsstand bei Drucklegung korrekt. Das Sicherheitsdatenblatt soll das Produkt nur in Bezug auf die Arbeitsschutz- und Umweltaanforderungen beschreiben und sollte nicht als Gewährleistung spezifischer Produktmerkmale angesehen werden.

Produktbezeichnung: MOBIL SHC 629
Überarbeitet am: 27. Dezember 2022
Revisionsnummer: 2.00
Seite 1 von 15

EG-SICHERHEITSDATENBLATT

ABSCHNITT 1

BEZEICHNUNG DES STOFFES BZW. DES GEMISCHES UND DES UNTERNEHMENS

Dieses Sicherheitsdatenblatt entspricht den gesetzlichen Bestimmungen in Deutschland.

1.1. PRODUKTIDENTIFIKATOR

Produktbezeichnung: MOBIL SHC 629
Produktbeschreibung: Synthesegrundstoffe und Additive
Produktschlüssel: 201560500540, 400008, 602946-60

1.2. RELEVANTE IDENTIFIZIERTE VERWENDUNGEN DES STOFFES ODER DES GEMISCHES UND VERWENDUNGEN, VON DENEN ABGERATEN WIRD

Vorgesehene Verwendung: Getriebeöl

Verwendungen, von denen abgeraten wird: Keine, wenn nicht an anderer Stelle in diesem Sicherheitsdatenblatt angegeben.

1.3. ANGABEN DES LIEFERANTEN DES SICHERHEITSDATENBLATTS

Lieferant: ExxonMobil Petroleum & Chemical BV
POLDERDIJKWEG
B-2030 Antwerpen
Belgien

Produkttechnische Information (ESSO Deutschland GmbH als inländische Kontaktperson der EMPC):

Telefonnummer des Lieferanten:

Sicherheitsdatenblatt Internetadresse:

E-Mail (Kontakt für MSDS):

Lieferant/ Registrant:

0800 7522584

0800 7522584

www.msds.exxonmobil.com

SDS.DE@EXXONMOBIL.COM

(BE) +32 3 790 3111

1.4. NOTRUFNUMMER

24-Stunden-Notruf:

Toxzentrum:

+(49)-69643580409 (CHEMTREC)

030-30686 790 (Giftnotruf Berlin)

ABSCHNITT 2

MÖGLICHE GEFAHREN

2.1. EINSTUFUNG DES STOFFES ODER GEMISCHES

Einstufung gemäß Verordnung (EG) Nr. 1272/2008

Nicht eingestuft

Produktbezeichnung: MOBIL SHC 629
 Überarbeitet am: 27. Dezember 2022
 Revisionsnummer: 2.00
 Seite 2 von 15

2.2. KENNZEICHNUNGSELEMENTE

Kennzeichnungselemente nach Verordnung (EG) Nr. 1272/2008

Gefahrenhinweise

Ergänzende:
 EUH210: Sicherheitsdatenblatt auf Anfrage erhältlich.

2.3. ANDERE GEFAHREN

Physikalische-chemische Gefahren:

Keine bedeutenden Gefahren.

Gesundheitsgefahren:

Injektion unter die Haut mit hohem Druck kann schwere Schäden verursachen. Übermäßige Exposition kann zu Reizungen der Augen, Haut oder Atemwege führen.

Umweltgefahren:

Keine bedeutenden Gefahren. Das Produkt erfüllt nicht die PBT- oder vPvB-Kriterien gemäß Anhang XIII der REACH-Verordnung.

Endokrinschädigende Eigenschaften:

Enthält keine Substanzen mit bekannten endokrinschädigenden Eigenschaften.

ABSCHNITT 3

ZUSAMMENSETZUNG / ANGABEN ZU BESTANDTEILEN

3.1. STOFFE Nicht anwendbar. Das Produkt ist als Gemisch eingestuft.

3.2. GEMISCHE

Das Produkt ist als Gemisch eingestuft.

Meldepflichtige gefährliche Stoffe, die die Einstufungskriterien und/oder eine Expositionsgrenze (OEL) erfüllen

Name	CAS#	EG Nr.	Registrierung#	Konzentration *	GHS/CLP Einstufung	Spezifische Konzentrationsg renzwerte, M- Faktoren und ATEs
1-DECEN, HOMOPOLYMER HYDRIERT	68037-01-4	500-183-1	01-2119486452-34	30 - < 40%	Asp. Tox. 1 H304	-
REAKTIONSMASSE AUS 3-METHYLPHENYL DIPHENYL PHOSPHAT, 4-METHYLPHENYL		945-730-9	01-2119511174-52	0.1 - < 1%	Aquatic Acute 1 H400 (M factor 1), Aquatic Chronic 3 H412	-

Produktbezeichnung: MOBIL SHC 629
 Überarbeitet am: 27. Dezember 2022
 Revisionsnummer: 2.00
 Seite 3 von 15

L DIPHENYL PHOSPHAT, BIS(3- METHYLPHENY L) PHENYL PHOSPHAT, 3- METHYLPHENY L 4- METHYLPHENY L PHENYL PHOSPHAT AND TRIPHENYL PHOSPHAT						
Naphthalin, Reaktionsprodukt e mit Tetradecen	132983-41-6	410-190-0	01-2119847896-17	10 - < 20%	Aquatic Chronic 4 H413, Eye Irrit. 2 H319	Eye Irrit. 2 H319 60.01% ≤ C ≤ 100%

Hinweis - jede Einstufung in Klammern ist ein GHS-Modul, das von der EU in der CLP-Verordnung (Nr. 1272/2008) nicht angenommen wurde und demnach in der EU oder in nicht EU-Ländern, die die CLP-Verordnung eingeführt haben, nicht anwendbar ist, und nur zu Informationszwecken gezeigt wird.

Hinweis: Siehe Abschnitt 16 im Sicherheitsdatenblatt für den vollständigen Wortlaut der Gefahrenbezeichnungen.

ABSCHNITT 4	ERSTE-HILFE-MASSNAHMEN
--------------------	-------------------------------

4.1. BESCHREIBUNG DER ERSTE-HILFE-MASSNAHMEN

INHALATION

Aus dem Kontaktbereich entfernen. Helfer müssen Belastungen für sich selbst und andere vermeiden. Geeigneten Atemschutz tragen. Bei Reizung der Atemwege, Schwindelgefühlen, Übelkeit oder Bewusstlosigkeit sofort ärztliche Hilfe herbeiziehen. Bei Atemstillstand die Atmung durch ein Beatmungsgerät oder durch Mund zu Mund Beatmung unterstützen.

HAUTKONTAKT

Kontaktstellen mit Wasser und Seife waschen. Wenn das Produkt in oder unter die Haut oder in einen Körperteil injiziert wurde, sollte die Person unabhängig vom Aussehen oder der Größe der Wunde sofort von einem Arzt als chirurgischer Notfall begutachtet werden. Obwohl Symptome durch Injektion bei hohem Druck zunächst minimal oder nicht vorhanden sein können, kann die frühe chirurgische Behandlung innerhalb der ersten Stunden den endgültigen Umfang der Verletzung beträchtlich verringern.

AUGENKONTAKT

Gründlich mit Wasser spülen. Wenn Reizungen auftreten, ärztliche Hilfe herbeiziehen.

EINNAHME

Erste Hilfe ist normalerweise nicht erforderlich. Bei Unwohlsein medizinische Hilfe in Anspruch nehmen.

4.2. WICHTIGSTE AKUT UND VERZÖGERT AUFTRETENDE SYMPTOME UND AUSWIRKUNGEN

Lokale Nekrose, durch verzögertes Auftreten von Schmerzen und Gewebeschädigung ein paar Stunden nach der Injektion belegt.

4.3. INDIKATION FÜR SOFORTIGE ÄRZTLICHE VERSORGUNG UND ERFORDERLICHE SPEZIELLE BEHANDLUNG

Es ist nicht notwendig und wird nicht erwartet, dass bestimmte Mittel zur speziellen und sofortigen

Produktbezeichnung: MOBIL SHC 629
Überarbeitet am: 27. Dezember 2022
Revisionsnummer: 2.00
Seite 4 von 15

medizinischen Behandlung am Arbeitsplatz vorhanden sind.

ABSCHNITT 5 MASSNAHMEN ZUR BRANDBEKÄMPFUNG

5.1. LÖSCHMITTEL

Geeignete Löschmittel: Zum Löschen Wassernebel, Schaum, Pulver- oder Kohlendioxid-Feuerlöscher verwenden

Ungeeignete Löschmittel: Direkter Wasserstrahl

5.2. BESONDERE VOM STOFF ODER GEMISCH AUSGEHENDE GEFAHREN

Gefährliche Verbrennungsprodukte: Aldehyde, Produkte unvollständiger Verbrennung, Kohlenstoffoxide, Rauch, Dunst, Schwefeloxide

5.3. HINWEISE FÜR DIE BRANDBEKÄMPFUNG

Anleitungen zur Brandbekämpfung: Das Gebiet evakuieren. Abfließende Feuerlöschmaterialien oder deren Verdünnungen nicht in Gewässer, Abwasserkanäle oder Trinkwasserreservoirs gelangen lassen. Feuerwehrleute müssen eine Standardschutzausrüstung verwenden, einschliesslich, Helme mit Gesichtsschutz und umluftunabhängige Atemschutzgeräte (SCBA). Mit einem Wassernebel dem Feuer ausgesetzte Oberflächen kühlen und Arbeiter schützen.

ENTFLAMMBARKEITSEIGENSCHAFTEN

Flammpunkt [Verfahren]: >210°C (410°F) [ASTM D-92]

Obere/Untere Flammpunktsgrenzen (Vol.-% in Luft ca.): Obere Expl. Grenze: 7.0 Untere Expl. Grenze: 0.9 [Geschätzt]

Selbstentzündungstemperatur: Keine Daten vorhanden

ABSCHNITT 6 MASSNAHMEN BEI UNBEABSICHTIGTER FREISETZUNG

6.1. PERSÖNLICHE VORSICHTSMASSNAHMEN, SCHUTZAUSRÜSTUNG UND SICHERHEITSMASSNAHMEN

BENACHRICHTIGUNGSVERFAHREN

Im Fall eines Austretens oder von unbeabsichtigtem Freisetzen benachrichtigen Sie die zuständigen Behörden gemäß aller zutreffenden Bestimmungen.

SCHUTZMASSNAHMEN

Kontakt mit dem ausgetretenen Material vermeiden. Siehe Abschnitt 5 für Informationen zur Feuerabwehr. Bei signifikanten Gefahren siehe den Abschnitt Mögliche Gefahren. Für Ratschläge zur Ersten Hilfe siehe Abschnitt 4. Für Ratschläge zu minimalen Anforderungen an die persönliche Schutzausrüstung siehe Abschnitt 8. Zusätzliche Schutzmaßnahmen können abhängig von den spezifischen Bedingungen und/oder der Expertenbeurteilung des Ersthelfers notwendig sein.

6.2. UMWELTSCHUTZMASSNAHMEN

Große Mengen ausgetretenen Materials: Weit von der Flüssigkeitsaustrittsstelle entfernt eindämmen und später aufsaugen und entsorgen. Eindringen in Wasserläufe, Abwasserkanäle, Keller oder geschlossene Bereiche verhindern.

6.3. METHODEN UND MATERIALIEN FÜR EINDÄMMUNG UND REINIGUNG

Produktbezeichnung: MOBIL SHC 629
Überarbeitet am: 27. Dezember 2022
Revisionsnummer: 2.00
Seite 5 von 15

Freisetzung zu Land: Die Austrittsstelle abdichten, soweit dies ohne Gefahr möglich ist. Durch Pumpen oder mit einem geeigneten Absorptionsmittel beseitigen.

Freisetzung in Wasser: Die Austrittsstelle abdichten, soweit dies ohne Gefahr möglich ist. Das verschüttete Material sofort mit Sperren eindämmen. Anderen Schiffsverkehr warnen. Von der Oberfläche durch Abschöpfen oder mit einem geeigneten Absorptionsmittel entfernen. Vor dem Einsatz von Dispersionsmitteln den Rat eines Fachmanns einholen.

Empfehlungen beim Austritt im Wasser oder auf dem Land beruhen auf den wahrscheinlichsten Unfallszenarien für diese Substanz. Geographische Bedingungen, Wind, Temperatur (und im Fall von Austritten im Wasser) Wellen und Strömungsrichtung und -geschwindigkeit können die zu ergreifenden Maßnahmen wesentlich beeinflussen. Daher sollten örtliche Experten zu Rate gezogen werden. Hinweis: Örtliche Richtlinien können zu ergreifende Maßnahmen vorschreiben oder begrenzen.

6.4. VERWEIS AUF ANDERE ABSCHNITTE

siehe Abschnitte 8 und 13

ABSCHNITT 7

HANDHABUNG UND LAGERUNG

7.1. VORSICHTSMASSNAHMEN ZUR SICHEREN HANDHABUNG

Kleine Austritte und Lecks verhindern, um Rutschgefahr zu vermeiden. Das Material kann statische Ladungen ansammeln, die einen elektrischen Funken (Zündquelle) verursachen können. Bei der Handhabung loser Mengen kann ein elektrischer Funken entflammbare Dämpfe von Flüssigkeiten oder Rückständen, die vorhanden sein können, entzünden (z.B. während Switch-Loading Vorgängen). Vorschriften und Verfahren zur sorgfältigen Erdung/Verbindung anwenden. Trotzdem kann Erdung/Verbindung die Gefahr einer statischen Aufladung nicht ausschliessen. Die örtlichen Standards als Richtlinien anwenden. Zusätzliche Hinweise sind enthalten im 'American Petroleum Institute 2003' (Protection Against Ignitions Arising out of Static, Lightning and Stray Currents) oder im 'National Fire Protection Agency 77' (Recommended Practice on Static Electricity) oder im 'CENELEC CLC/TR 50404' (Electrostatics - Code of practice for the avoidance of hazards due to static electricity).

Statischer Akkumulator: Dieses Material ist ein statischer Akkumulator.

7.2. BEDINGUNGEN ZUR SICHEREN LAGERUNG UNTER BERÜCKSICHTIGUNG VON UNVERTRÄGLICHKEITEN

Die Art der Behälter, die zur Lagerung des Materials verwendet wird, kann Auswirkungen auf die statische Aufladung und Ableitung (Dissipation) haben. Nicht in offenen oder unbeschrifteten Behältern lagern.

7.3. SPEZIFISCHE ENDANWENDUNGEN

Abschnitt 1 informiert über identifizierte Verwendungen. Keine branchen- oder sektorspezifischen Leitlinien verfügbar.

ABSCHNITT 8

EXPOSITIONSBEGRENZUNG UND PERSÖNLICHE SCHUTZAUSRÜSTUNG

8.1. STEUERPARAMETER

EXPOSITIONSGRENZWERTE

Expositionsgrenzwerte / Richtwerte (Anmerkung: Expositionsgrenzwerte sind absolut)

Produktbezeichnung: MOBIL SHC 629
 Überarbeitet am: 27. Dezember 2022
 Revisionsnummer: 2.00
 Seite 6 von 15

Substanzbezeichnung	Form	Grenzwert / Norm			Hinweis	Quelle
1-DECEN, HOMOPOLYMER HYDRIERT	Aerosol (thorakale Fraktion)	8 Std.Mw.	5 mg/m ³			ExxonMobil

Expositionsgrenzwerte / Richtwerte für Stoffe, die beim Umgang mit diesem Produkt entstehen können:

Wenn das Auftreten von Nebeln / Aerosolen möglich ist, wird Folgendes empfohlen:

5 mg/m³ - ACGIH TLV; 10 mg/m³ - ACGIH STEL (einatembare Fraktion)

Hinweis: Informationen über empfohlene Überwachungsverfahren können von den zuständigen Ämtern und Instituten eingeholt werden:

Berufsgenossenschaftliches Institut für Arbeitssicherheit (BGIA)

ABGELEITETE EXPOSITIONSHÖHE OHNE BEEINTRÄCHTIGUNG (DNEL, DERIVED NO EFFECT LEVEL)/ABGELEITETE EXPOSITIONSHÖHE MIT MINIMALER BEEINTRÄCHTIGUNG (DMEL, DERIVED MINIMAL EFFECT LEVEL)

Arbeiter

Substanzbezeichnung	Dermal	Inhalierung
Naphthalin, Reaktionsprodukte mit Tetradecen	NA	10 mg/m ³ DNEL, chronisch Exposition, Systemisch Wirkungen
1-DECEN, HOMOPOLYMER HYDRIERT	NA	NA

Verbraucher

Substanzbezeichnung	Dermal	Inhalierung	Oral
Naphthalin, Reaktionsprodukte mit Tetradecen	NA	NA	0.85 mg/kg bw/day DNEL, chronisch Exposition, Systemisch Wirkungen
1-DECEN, HOMOPOLYMER HYDRIERT	NA	NA	NA

Hinweis: Die abgeleitete Expositionshöhe ohne Beeinträchtigung (DNEL, Derived No Effect Level) ist ein geschätzter Sicherheitswert bezüglich der Exposition, der sich von Toxizitätsdaten ableitet, die mit den speziellen Leitlinien innerhalb der Europäischen REACH-Verordnung übereinstimmen. Der DNEL und die Maximale Arbeitsplatzkonzentration (OEL) können für die gleiche Chemikalie unterschiedliche Werte haben. Die OELs können durch eine spezielle Firma, eine staatliche Regulierungsbehörde oder eine Sachverständigenorganisation empfohlen worden sein, bspw. das Scientific Committee for Occupational Exposure Limits (SCOEL) oder die American Conference of Governmental Industrial Hygienists (ACGIH). OELs gelten als sichere Expositionsgrenzen für einen typischen Arbeiter am Arbeitsplatz bei einer 8-Stunden-Schicht, 40-Stundenwoche, als zeitgewichteter Mittelwert (TWA) oder einen 15-minütigen Kurzzeitgrenzwert (STEL). Während diese auch als Schutz für die Gesundheit gelten, leiten sich die OELs von einem Verfahren ab, das sich von dem für REACH unterscheidet.

ABGESCHÄTZTE NICHT-EFFEKT-KONZENTRATION (PNEC, predicted no effect concentration)

Produktbezeichnung: MOBIL SHC 629
 Überarbeitet am: 27. Dezember 2022
 Revisionsnummer: 2.00
 Seite 7 von 15

Substanzbezeichnung	Wasser (Süßwasser)	Wasser (Meerwasser)	Wasser (intermittierende Freisetzung)	Kläranlage	Sediment	Boden	Oral (sekundäre Vergiftung)
Naphthalin, Reaktionsprodukte mit Tetradece	NA	NA	NA	NA	NA	NA	NA
1-DECEN, HOMOPOLYMER HYDRIERT	NA	NA	NA	NA	NA	NA	NA

8.2. EXPOSITIONSBEGRENZUNG

TECHNISCHE SCHUTZEINRICHTUNGEN

Das notwendige Schutzausmaß und die Art der technischen Maßnahmen hängen von den potentiellen Expositionsbedingungen ab. Mögliche technische Maßnahmen:
 Keine besonderen Anforderungen unter normalen Anwendungsbedingungen und bei ausreichender Lüftung.

PERSÖNLICHE SCHUTZAUSRÜSTUNG

Die Wahl der persönlichen Schutzausrüstung hängt von den potentiellen Expositionsbedingungen ab, z.B. Verfahren, Handhabungsart, Konzentration und Lüftung. Die unten aufgeführten Informationen über die Wahl der Schutzausrüstung beim Gebrauch dieses Materials gehen von beabsichtigtem normalem Gebrauch aus.

Atemschutz: Wenn durch technische Maßnahmen die Schadstoffkonzentration in der Luft nicht auf einem für die Gesundheit der Arbeitskräfte hinreichenden Stand gehalten werden kann, kann ein zugelassener Atemschutz angebracht sein. Soweit zutreffend, müssen Wahl, Gebrauch und Wartung des Atemschutzes den Vorschriften entsprechen. Zu den für diese Substanz geeigneten Atemschutzgeräten gehören:

Keine besonderen Anforderungen unter normalen Anwendungsbedingungen und bei ausreichender Lüftung.

Verwenden Sie bei hohen Konzentrationen in der Luft ein zugelassenes Druckschlauchgerät. Schlauchgeräte mit einem Selbstretter können angebracht sein bei zu geringem Sauerstoffgehalt, wenn gefährliche Schadstoffkonzentrationen nicht wahrgenommen werden können, oder die Kapazität / Zulassung von Filtergeräten nicht ausreichend ist.

Handschutz: Spezielle Informationen über Handschuhe basieren auf der veröffentlichten Literatur und den Daten der Handschuhhersteller. Die Angemessenheit der Handschuhe und die Durchdringungszeiten können aufgrund der besonderen Anwendungsbedingungen unterschiedlich sein. Für besondere Hinweise zur Auswahl der Handschuhe und den Durchdringungszeiten wenden Sie sich bitte an den Handschuhhersteller. Die Handschuhe sollten geprüft und ersetzt werden, wenn sie Verschleiß zeigen oder beschädigt sind. Zu den für diese Substanz geeigneten Handschuhtypen gehören:

Unter gewöhnlichen Anwendungsbedingungen ist normalerweise kein Schutz erforderlich.

Augenschutz: Wenn Kontakt wahrscheinlich ist, wird eine Schutzbrille mit Seitenschutz empfohlen.

Haut- und Körperschutz: Spezielle Informationen über Kleidung beruhen auf der veröffentlichten Literatur und den Daten der Hersteller. Zu den für dieses Material geeigneten Schutzkleidungen gehören:

Unter gewöhnlichen Anwendungsbedingungen ist normalerweise kein Hautschutz erforderlich. In Übereinstimmung mit guten Arbeitshygienemaßnahmen, sollten Vorkehrungen zur Vermeidung von

Produktbezeichnung: MOBIL SHC 629
Überarbeitet am: 27. Dezember 2022
Revisionsnummer: 2.00
Seite 8 von 15

Hautkontakt ergriffen werden.

Spezifische Hygienemaßnahmen: Immer gute persönliche Hygiene einhalten, wie das Waschen nach dem Umgang mit dem Material sowie vor dem Essen, Trinken und/oder Rauchen. Arbeitskleidung und Schutzausrüstung regelmäßig reinigen, um Verunreinigungen zu entfernen. Kontaminierte Kleidung und Fußbekleidung, die nicht gesäubert werden kann, entsorgen. Für Ordnung und Sauberkeit sorgen.

BEGRENZUNG UND ÜBERWACHUNG DER UMWELTEXPOSITION

Die geltenden Umweltrichtlinien einhalten, die die Einleitung in Luft, Wasser und Boden begrenzen. Zum Schutz der Umwelt geeignete Schutzmaßnahmen anwenden, um Emissionen zu begrenzen oder zu verhindern.

ABSCHNITT 9

PHYSIKALISCH-CHEMISCHE EIGENSCHAFTEN

Hinweis: Physikalisch-chemische Eigenschaften werden nur aus Gründen der Sicherheit, Gesundheit und Umwelt angegeben und können die Produktspezifikationen nicht vollständig repräsentieren. Für zusätzliche Informationen wenden Sie sich bitte an den Lieferanten.

9.1. INFORMATION AUF BASIS DER PHYSIKALISCHEN UND CHEMISCHEN EIGENSCHAFTEN

Aggregatzustand: flüssig

Farbe: Orange

Geruch: charakteristisch

Geruchsschwelle: Keine Daten vorhanden

Schmelzpunkt / Erstarrungspunkt: Technisch nicht durchführbar / Keine Daten vorhanden

Siedebeginn / und Siedebereich: > 260°C (500°F) [Geschätzt]

Entflammbarkeit (Feststoff, Gas): Technisch nicht durchführbar

Untere und obere Explosionsgrenze: Obere Expl. Grenze: 7.0 Untere Expl. Grenze: 0.9
[Geschätzt]

Flammpunkt [Verfahren]: >210°C (410°F) [ASTM D-92]

Selbstentzündungstemperatur: Keine Daten vorhanden

Zersetzungstemperatur: Keine Daten vorhanden

pH-Wert: Technisch nicht durchführbar

Kinematische Viskosität: 150 cSt (150 mm²/sec) bei 40°C | 20.8 cSt (20.8 mm²/sec) bei 100°C
[ASTM D 445]

Löslichkeit: Vernachlässigbar

Verteilungskoeffizient (n-Oktanol/Wasser-Verteilungskoeffizient): > 3.5 [Geschätzt]

Dampfdruck: < 0.013 kPa (0.1 mm Hg) bei 20°C [Geschätzt]

Relative Dichte (bei 15 °C): 0.852 [ASTM D4052]

Relative Dampfdichte (Luft = 1): > 2 bei 101 kPa [Geschätzt]

Verdunstungsgeschwindigkeit (n-Butylacetat = 1): Keine Daten vorhanden

Explosionsfähigkeit: Keine

Oxidierende Eigenschaften: Keine

Partikeleigenschaften

Partikelgröße (Median): Nicht anwendbar

9.2. SONSTIGE ANGABEN

Pourpoint: -39°C (-38°F) [ASTM D5950]

Produktbezeichnung: MOBIL SHC 629
 Überarbeitet am: 27. Dezember 2022
 Revisionsnummer: 2.00
 Seite 9 von 15

9.2.1. ANGABEN ÜBER PHYSIKALISCHE GEFAHRENKLASSEN

Keine Daten vorhanden

9.2.2. SONSTIGE SICHERHEITSMERKMALE KENNGRÖßEN

Keine Daten vorhanden

ABSCHNITT 10 STABILITÄT UND REAKTIVITÄT

10.1. REAKTIVITÄT: Siehe nachfolgende Unterabschnitte.

10.2. CHEMISCHE STABILITÄT: Das Material ist unter normalen Bedingungen stabil.

10.3. MÖGLICHKEIT GEFÄHRLICHER REAKTIONEN: Gefährliche Polymerisation wird nicht auftreten.

10.4. ZU VERMEIDENDE BEDINGUNGEN: Übermäßige Hitze. Hochenergetische Zündquellen.

10.5. UNVERTRÄGLICHE MATERIALIEN: Starke Oxidationsmittel

10.6. GEFÄHRLICHE ZERSETZUNGSPRODUKTE: Dieses Produkt zersetzt sich nicht bei Umgebungstemperaturen.

ABSCHNITT 11 ANGABEN ZUR TOXIKOLOGIE

11.1. ANGABEN ZU DEN GEFAHRENKLASSEN IM SINNE DER VERORDNUNG (EG) NR. 1272/2008

<u>Gefahrenklasse</u>	<u>Schlussfolgerung/Anmerkungen</u>
Inhalierung	
Akute Toxizität: Keine Daten zu den Endpunkten für das Material.	Geringfügig toxisch. Basierend auf einer Beurteilung der Komponenten.
Reizung: Keine Daten zu den Endpunkten für das Material.	Unbedeutende Gefahr bei normalen Handhabungs- bzw. Außentemperaturen.
Einnahme	
Akute Toxizität: Keine Daten zu den Endpunkten für das Material.	Geringfügig toxisch. Basierend auf einer Beurteilung der Komponenten.
Haut	
Akute Toxizität: Keine Daten zu den Endpunkten für das Material.	Geringfügig toxisch. Basierend auf einer Beurteilung der Komponenten.
Hautätzung/Reizung: Keine Daten zu den Endpunkten für das Material.	Unbedeutende Hautreizungen bei Außentemperatur. Basierend auf einer Beurteilung der Komponenten.
Augen	
Schwere Augenschädigung/Reizung: Keine Daten zu den Endpunkten für das Material.	Kann leichte kurzfristige Augenbeschwerden hervorrufen. Basierend auf einer Beurteilung der Komponenten.
Sensibilisierung	
Sensibilisierung der Atemwege: Für das Material sind keine Daten zu Endpunkten verfügbar.	Ist nicht als Sensibilisator der Atemwege bekannt.
Hautsensibilisierung: Für das Material sind keine Daten zu Endpunkten verfügbar.	Ist nicht als Hautsensibilisator bekannt. Basierend auf einer Beurteilung der Komponenten.
Einsaugen: Daten verfügbar.	Wird nicht als Aspirationsgefahr erachtet. Basierend auf physikalisch-chemischen Eigenschaften des Materials.

Produktbezeichnung: MOBIL SHC 629
 Überarbeitet am: 27. Dezember 2022
 Revisionsnummer: 2.00
 Seite 10 von 15

Keimzell-Mutagenität: Für das Material sind keine Daten zu Endpunkten verfügbar.	Ist nicht als Keimzellen-Mutagen bekannt. Basierend auf einer Beurteilung der Komponenten.
Karzinogenität: Für das Material sind keine Daten zu Endpunkten verfügbar.	Ist nicht als krebserzeugend bekannt. Basierend auf einer Beurteilung der Komponenten.
Reproduktive Toxizität: Für das Material sind keine Daten zu Endpunkten verfügbar.	Ist nicht als reproduktionstoxisch bekannt. Basierend auf einer Beurteilung der Komponenten.
Laktation (Stillen): Für das Material sind keine Daten zu Endpunkten verfügbar.	Keine schädigende Wirkung auf Säuglinge über die Muttermilch bekannt.
Spezifische Zielorgan-Toxizität (STOT, specific target organ toxicity)	
Einmalige Exposition: Für das Material sind keine Daten zu Endpunkten verfügbar.	Keine schädigende Wirkung auf Organe bei einer einmaligen Exposition bekannt.
Wiederholte Exposition: Für das Material sind keine Daten zu Endpunkten verfügbar.	Keine schädigende Wirkung auf Organe bei längerer oder wiederholter Exposition bekannt. Basierend auf einer Beurteilung der Komponenten.

11.2. ANGABEN ÜBER SONSTIGE GEFAHREN

11.2.1 ENDOKRINSCHÄDIGENDE EIGENSCHAFTEN

Enthält keine Substanzen mit bekannten endokrinschädigenden Eigenschaften für die menschliche Gesundheit.

11.2.2 SONSTIGE ANGABEN

Vom Produkt:

Wiederholte und/oder längere Belastung kann Haut- und Augenreizungen sowie Reizungen der Atemwege verursachen.

Enthält:

Ausgangssöle, synthetisch:

Basierend auf Laborstudien mit dem gleichen Produkt oder ähnlichen Produkten werden - bei normalem Gebrauch - keine signifikanten Auswirkungen auf die Gesundheit erwartet. Nicht mutationsauslösend oder genotoxisch.

Nicht sensibilisierend bei Versuchstieren und Menschen.

ABSCHNITT 12 ANGABEN ZUR ÖKOLOGIE

Die Informationen basieren auf Daten, die für das Produkt, die Bestandteile des Produktes sowie für ähnliche Produkte durch die Anwendung von Übertragungsgrundsätzen (Bridging Principles) zur Verfügung stehen.

12.1. TOXIZITÄT

Produkt -- Wird nicht als schädlich für Wasserorganismen angesehen.

Produkt -- Wird vermutlich gegenüber Wasserorganismen keine chronische Toxizität zeigen.

12.2. PERSISTENZ UND ABBAUBARKEIT Nicht bestimmt.

12.3. BIOAKKUMULATIVES POTENTIAL Nicht bestimmt.

12.4. MOBILITÄT IM ERDREICH

Grundölbestandteil -- Dieses Material hat eine geringe Löslichkeit und schwimmt. Es geht wahrscheinlich vom Wasser auf das Land über. Es kann eine Verteilung auf die Sedimentschicht und Abwasserfeststoffe erwartet werden.

Produktbezeichnung: MOBIL SHC 629
Überarbeitet am: 27. Dezember 2022
Revisionsnummer: 2.00
Seite 11 von 15

12.5. PERSISTENZ, BIOAKKUMULATION UND TOXIZITÄT EINER/VON SUBSTANZ(EN)

Das Produkt erfüllt nicht die PBT- oder vPvB-Kriterien gemäß Anhang XIII der REACH-Verordnung.

12.6. ENDOKRINSCHÄDIGENDE EIGENSCHAFTEN

Enthält keine Substanzen mit bekannten endokrinschädigenden Eigenschaften für die Umwelt.

12.7. ANDERE SCHÄDLICHE WIRKUNGEN

Es werden keine Beeinträchtigungen erwartet.

UMWELTDATEN

Ökotoxizität

Test	Dauer	Organismenart	Testergebnisse
Wasser- - Akute Toxizität	96 Stunde(n)	Oncorhynchus mykiss	LL50 1003 mg/l: Daten für ähnliche Materialien.
Wasser- - Chronische Toxizität	21 Tag(e)	Daphnia magna	NOELR 1 mg/l: Daten für ähnliche Materialien.

ABSCHNITT 13

HINWEISE ZUR ENTSORGUNG

Empfehlungen zur Entsorgung auf Grundlage der gelieferten Substanz. Die Entsorgung muss in Übereinstimmung mit den zum Zeitpunkt der Entsorgung zutreffenden Gesetzen und Richtlinien und den Produkteigenschaften erfolgen.

13.1. ABFALLBEHANDLUNGSMETHODEN

Das Produkt ist zum Verbrennen in einem geschlossenen, kontrollierten Brennofen zum Brennstoffwert geeignet, oder zur Entsorgung durch kontrolliertes Verbrennen bei sehr hohen Temperaturen, bei denen die Bildung unerwünschter entzündlicher Produkte vermieden wird. Die Umwelt schützen. Entsorgung von Altöl bei bestimmten Annahmestellen. Den Kontakt mit der Haut auf ein Minimum beschränken. Altöl nicht mit Lösemitteln, Brems- oder Kühlflüssigkeiten mischen.

Europäischer Abfallschlüssel: 13 02 06*

Hinweis: Diese Abfallschlüsselnummer wurde auf Grundlage der häufigsten Anwendungen dieser Substanz zugewiesen und erwähnt u.U. durch den tatsächlichen Gebrauch entstehende Schadstoffe nicht. Abfallerzeuger müssen den tatsächlichen Prozess beurteilen, bei dem Abfälle und Schadstoffe entstehen, um die zutreffenden Abfallbeseitigungscodes zuzuweisen.

Dieses Produkt gilt als gefährlicher Abfall entsprechend der Richtlinie 2008/98/EG des Europäischen Parlaments und des Rates vom 19. November 2008 über Abfälle und zur Aufhebung bestimmter Richtlinien und unterliegt dieser Richtlinie, wenn nicht Artikel 20 dieser Richtlinie gilt.

Warnung für leere Behälter: Warnung für leere Behälter (soweit zutreffend): Leere Behälter können Rückstände enthalten und gefährlich sein. Behälter nicht ohne genaue Anweisungen auffüllen oder säubern. Leere Fässer müssen völlig entleert und sicher aufbewahrt werden bis sie auf geeignete Weise wiederverwendet oder entsorgt werden können. Leere Behälter müssen über qualifizierte oder zugelassene Unternehmen gemäß der geltenden Bestimmungen recycelt, wiederverwendet oder entsorgt werden. BEHÄLTER NICHT UNTER DRUCK SETZEN, SCHNEIDEN,

Produktbezeichnung: MOBIL SHC 629
Überarbeitet am: 27. Dezember 2022
Revisionsnummer: 2.00
Seite 12 von 15

SCHWEISSEN, HARTLÖTEN, LÖTEN, BOHREN, SCHLEIFEN ODER HITZE, FLAMMEN, FUNKEN, STATISCHER ELEKTRIZITÄT ODER ANDEREN ZÜNDQUELLEN AUSSETZEN. SIE KÖNNEN EXPLODIEREN UND ZU VERLETZUNGEN ODER TOD FÜHREN.

ABSCHNITT 14 ANGABEN ZUM TRANSPORT

LANDWEG (ADR/RID): 14.1-14.6 Dieses Produkt unterliegt nicht den ADR/RID Bestimmungen für Strassen-/Schienentransport.

BINNENGEWÄSSER (ADN): 14.1-14.6 Dieses Produkt unterliegt nicht den ADN Bestimmungen für den Binnenschifftransport.

SEEWEG (IMDG): 14.1-14.6 Dieses Produkt unterliegt nicht den Bestimmungen des IMDG-Codes für den Seeschifftransport.

SEEWEG (MARPOL-Übereinkommen 73/78 - Anhang II):
14.7. Massengutbeförderung auf dem Seeweg gemäß IMO-Instrumenten
Nicht eingestuft gemäß Anhang II

LUFTWEG (IATA): 14.1-14.6 Dieses Produkt unterliegt nicht den IATA-DGR Bestimmungen für den Lufttransport.

ABSCHNITT 15 VORSCHRIFTEN

RECHTLICHER STATUS UND GELTENDE GESETZE UND BESTIMMUNGEN

Aufgeführt oder befreit von der Auflistung / Meldung in den folgenden chemischen Verzeichnissen. :
AIIIC, DSL, IECSC, ISHL, KECI, PICCS, TCSI, TSCA
Besondere Fälle:

Verzeichnis	Status
ENCS	Beschränkung bei Anwendung

15.1. VORSCHRIFTEN ZU SICHERHEIT, GESUNDHEIT UND UMWELTSCHUTZ/SPEZIFISCHE RECHTSVORSCHRIFTEN FÜR DEN STOFF ODER DAS GEMISCH

Geltende EU-Richtlinien und -Vorschriften:

1907/2006 [...zur Registrierung, Bewertung, Zulassung und Beschränkung chemischer Stoffe ... und Änderungen dazu]
1272/2008 [über die Einstufung, Kennzeichnung und Verpackung von Stoffen und Gemischen ... und Änderungen hierzu]

REACH Beschränkungen für die Herstellung, das Inverkehrbringen und die Verwendung von gefährlichen Stoffen, Gemischen und Erzeugnissen (Anhang XVII):

Die folgenden Einträge aus Anhang XVII können für dieses Produkt berücksichtigt werden:

Produktbezeichnung: MOBIL SHC 629
Überarbeitet am: 27. Dezember 2022
Revisionsnummer: 2.00
Seite 13 von 15

None

Im Land geltende Gesetze und Bestimmungen:
Für weitere Gebrauchshinweise wird auf die Unfallverhütungsvorschriften (BGV) und Unfallverhütungsvorschriften für Sicherheit und Gesundheit am Arbeitsplatz (BGR) verwiesen.

Wassergefährdungsklasse (WGK): 2: deutlich wassergefährdend (gem. AwSV - Verordnung über Anlagen zum Umgang mit wassergefährdenden Stoffen)

Störfallverordnung: Unterliegt nicht den Bestimmungen der deutschen Störfall-Verordnung.

Weitere deutsche Bestimmungen: Die Bestimmungen der AwSV, sowie gegebenenfalls die Anlagenverordnung (VAwS) der Länder, sind beim Umgang mit wassergefährdenden Stoffen zu beachten.

Technische Anleitung - Luft (TA-Luft): Dieses Produkt enthält Stoffe, die Nummer 5.2.5 unterliegen.

15.2. STOFFSICHERHEITSBEURTEILUNG

REACH Information: Eine Stoffsicherheitsbeurteilung wurde für eine oder mehrere Substanzen, die in dem Material enthalten sind, durchgeführt.

ABSCHNITT 16	SONSTIGE ANGABEN
---------------------	-------------------------

REFERENZEN: Die folgenden Informationsquellen wurden bei der Erstellung des Sicherheitsdatenblattes verwendet: Ergebnisse aus eigenen Toxikologiestudien oder vom Lieferanten, CONCAWE Produktdossiers, Veröffentlichungen von anderen Industrieverbänden wie dem europäischen Verband der Hersteller von Kohlenwasserstofflösemitteln, U.S. HPV Program Robust Summaries, EU IUCLID Data Base, U.S. NTP Veröffentlichungen und andere geeignete Quellen.

Liste der Abkürzungen und Akronyme, die in diesem Sicherheitsdatenblatt möglicherweise verwendet werden (aber nicht notwendigerweise verwendet werden):

Akronym	Volltext
na	Nicht anwendbar
nicht bestimmt	Nicht bestimmt
NB	Nicht bestimmt
VOC	Flüchtige Organische Verbindungen
AIIC	Australian Inventory of Industrial Chemicals
AIHA WEEL	American Industrial Hygiene Association, Umweltgrenzwerte an Arbeitsplätzen
ASTM	ASTM International, ursprünglich American Society for Testing and Materials (ASTM)
DSL	Inländische Substanzliste (Kanada)
EINECS	Europäisches Verzeichnis existierender kommerzieller chemischer Stoffe
ELINCS	Europäisches Verzeichnis der angemeldeten chemischen Stoffe
ENCS	Japanisches Handbuch der vorhandenen und neuen chemischen Stoffe
IECSC	Verzeichnis existierender chemischer Substanzen in China
KECI	Verzeichnis existierender chemischer Substanzen in Korea
NDSL	Nicht-inländische Substanzliste (Kanada)
NZIoC	Chemikalienverzeichnis von Neuseeland
PICCS	Philippinisches Verzeichnis von Chemikalien und chemischen Stoffen
TLV	Empfohlener Grenzwert (American Conference of Governmental Industrial Hygienists, Amerikanische Konferenz der staatlich-industriellen Hygieniker)

Produktbezeichnung: MOBIL SHC 629

Überarbeitet am: 27. Dezember 2022

Revisionsnummer: 2.00

Seite 14 von 15

TSCA	Toxic Substances Control Act (TSCA Giftstoff-Kontrollgesetz, U.S.-Verzeichnis)
UVCB	Substanzen mit unbekannter oder variabler Zusammensetzung, Komplexe Reaktionsprodukte oder Biologische Materialien
LC	Letalkonzentration
LD	Letaldosis
LL	Letale Belastung
EC	Wirksame Konzentration
EL	Wirksame Belastung
NOEC	Nicht beobachtbare Testkonzentration
NOELR	Höchste Testbelastungsrate ohne beobachtete Wirkung

ERKLÄRUNG ZU DEN H-CODES IN ABSCHNITT 3 DIESES DOKUMENTS (nur zur Information):

Asp. Tox. 1 H304: Kann bei Verschlucken und Eindringen in die Atemwege tödlich sein; Stoffe/Gemische mit Aspirationsgefahr, Kat 1

Eye Irrit. 2 H319: Verursacht schwere Augenschäden; Schwere Augenschäden/Reizung, Kat

Aquatic Acute 1 H400: Sehr giftig für Wasserorganismen; Akute Umwelttoxizität, Kat

Aquatic Chronic 3 H412: Schädlich für Wasserorganismen, mit langfristiger Wirkung; Chronische Umwelttoxizität, Kat 3

Aquatic Chronic 4 H413: Kann für Wasserorganismen schädlich sein, Langzeitwirkung; Chronische Umwelttoxizität, Kat

DIESES SICHERHEITSDATENBLATT ENTHÄLT FOLGENDE ÄNDERUNGEN:

Zusammensetzung: Liste der Bestandteile für REACH Information wurde geändert.

DNEL Tabelle - Verbraucher Information wurde geändert.

DNEL Tabelle - Arbeiter Information wurde geändert.

PNEC Tabelle Information wurde geändert.

Abschnitt 8: Liste Expositionsgrenzen Information wurde geändert.

Abschnitt 9 Partikelgröße (Median) Information wurde ergänzt.

Abschnitt 9: Erstarrungspunkt C (F) Information wurde gestrichen.

Abschnitt 9: Schmelzpunkt C (F) Information wurde gestrichen.

Abschnitt 11 EU Annex II Daten endokrine Disruptoren Information wurde ergänzt.

Abschnitt 12 EU Annex II Daten endokrine Disruptoren Information wurde ergänzt.

Abschnitt 13: Europäischer Abfallschlüssel - Gefahrenhinweis Information wurde geändert.

Abschnitt 2 EU Annex II Daten endokrine Disruptoren Information wurde ergänzt.

Abschnitt 9 Schmelz- und Gefrierpunkt Information wurde ergänzt.

Die hierin enthaltenen Informationen und Empfehlungen sind zum Zeitpunkt der Veröffentlichung nach bestem Wissen und Gewissen von ExxonMobil korrekt und zuverlässig. Bitte wenden Sie sich an ExxonMobil, um sicherzustellen, dass es sich um das aktuellste verfügbare Dokument von ExxonMobil handelt. Die Informationen und Empfehlungen werden zur Befolgung und Prüfung vonseiten des Verwenders angeboten. Es ist die Verantwortung des Anwenders, sicherzustellen, dass das Produkt für die beabsichtigte Anwendung geeignet ist. Wenn der Käufer das Produkt neu verpackt, liegt es in der Verantwortung des Verwenders sicherzustellen, dass dem Behälter die richtigen Gesundheits- und Sicherheitsinformationen sowie andere notwendige Informationen beigelegt werden. Handhabern und Anwendern müssen geeignete Warnungen und Hinweise zur sicheren Handhabung zur Verfügung gestellt werden. Änderungen dieses Dokuments sind strengstens verboten. Die Neuveröffentlichung oder Weiterleitung dieses Dokuments ist sowohl teilweise als auch vollständig nur in dem Ausmaß gestattet, in dem es gesetzlich erforderlich ist. Der Begriff ExxonMobil wird der Einfachheit halber verwendet. Dazu können alleine oder miteinander die ExxonMobil Chemical Company, die ExxonMobil Corporation und alle Gesellschaften gehören, an denen sie direkt oder indirekt auf irgendeine Weise Beteiligungen halten.

Produktbezeichnung: MOBIL SHC 629
Überarbeitet am: 27. Dezember 2022
Revisionsnummer: 2.00
Seite 15 von 15

Nur zum internen Gebrauch

MHC: 0B, 0B, 0, 0, 0, 0

PPEC: A

DGN: 2007964XDE (547909)

Das Produkt ist für gesundheitliche Gefahren und Umweltgefahren nicht klassifiziert. Ein Expositionsszenario wird nicht benötigt. Das Sicherheitsdatenblatt übermittelt die geeigneten Risikomanagementmaßnahmen.

ANHANG

Anhang ist für dieses Material nicht erforderlich.

SICHERHEITSDATENBLATT

Gemäß der EG Nr. 1907/2006 in der zum Datum dieses Sicherheitsdatenblatts geänderten Fassung

Shell Omala S4 GXV 150

Version	Überarbeitet am:	SDB-Nummer:	Datum der letzten Ausgabe: 11.11.2021
1.3	21.09.2022	800010028541	Druckdatum 27.09.2022

ABSCHNITT 1: Bezeichnung des Stoffs beziehungsweise des Gemischs und des Unternehmens

1.1 Produktidentifikator

Handelsname	:	Shell Omala S4 GXV 150
Produktnummer	:	001F8461

1.2 Relevante identifizierte Verwendungen des Stoffs oder Gemischs und Verwendungen, von denen abgeraten wird

Verwendung des Stoffs/des Gemisches	:	Getriebeöl
Verwendungen, von denen abgeraten wird	:	Dieses Produkt darf ohne vorherige Befragung des Lieferanten nicht für andere als die in Abschnitt 1 empfohlenen Anwendungen verwendet werden.

1.3 Einzelheiten zum Lieferanten, der das Sicherheitsdatenblatt bereitstellt

Hersteller/Lieferant	:	Shell Deutschland GmbH Suhrenkamp 71-77 D-22335 Hamburg
Telefon	:	(+49) 40 6324-6255
Telefax	:	(+49) 40 6321-051
Kontakt für Sicherheitsdatenblatt	:	Bei Fragen zum Inhalt dieses Sicherheitsdatenblatt senden Sie bitte eine E-Mail an lubricantSDS@shell.com

1.4 Notrufnummer	:	(+49) 30 3068 6700 (Giftnotruf Berlin)
------------------	---	--

ABSCHNITT 2: Mögliche Gefahren

2.1 Einstufung des Stoffs oder Gemischs

Einstufung (VERORDNUNG (EG) Nr. 1272/2008)

Auf Basis der vorliegenden Daten erfüllt dieser Stoff / dieses Gemisch nicht die Einstufungskriterien.

2.2 Kennzeichnungselemente

Kennzeichnung (VERORDNUNG (EG) Nr. 1272/2008)

Gefahrenpiktogramme	:	Kein Gefahrensymbol erforderlich
Signalwort	:	Kein Signalwort

SICHERHEITSDATENBLATT

Gemäß der EG Nr. 1907/2006 in der zum Datum dieses
Sicherheitsdatenblatts geänderten Fassung

Shell Omala S4 GXV 150

Version	Überarbeitet am:	SDB-Nummer:	Datum der letzten Ausgabe: 11.11.2021
1.3	21.09.2022	800010028541	Druckdatum 27.09.2022

Gefahrenhinweise :
- **PHYSIKALISCHE GEFAHREN:**
Nicht als physikalische Gefahr nach den CLP-Kriterien eingestuft.
- **GESUNDHEITSGEFAHREN:**
Nicht als Gesundheitsgefahr nach den CLP-Kriterien eingestuft.
- **UMWELTGEFAHREN:**
Laut CLP-Kriterien nicht als umweltgefährdender Stoff klassifiziert.

Sicherheitshinweise :
Prävention:
- Keine Sicherheitshinweise (P-Sätze).
Reaktion:
- Keine Sicherheitshinweise (P-Sätze).
Lagerung:
- Keine Sicherheitshinweise (P-Sätze).
Entsorgung:
- Keine Sicherheitshinweise (P-Sätze).

Sicherheitsdatenblatt auf Anfrage erhältlich.

2.3 Sonstige Gefahren

Diese Mischung enthält keine REACH-registrierten Stoffe, die als PBT oder vPvB klassifiziert sind.

Eine längere oder wiederholte Berührung mit der Haut ohne ordnungsgemäße Reinigung kann die Hautporen verstopfen und zu Störungen wie Ölakne/Follikulitis führen.
Altöl kann schädliche Verunreinigungen enthalten.
Nicht als entzündlich eingestuft, aber brennbar.

ABSCHNITT 3: Zusammensetzung/Angaben zu Bestandteilen

3.2 Gemische

Chemische : Gemisch aus Polyolefinen und Zusätzen.
Charakterisierung

Inhaltsstoffe
Anmerkungen : Enthält laut GHS keine gefährlichen Bestandteile

Anmerkungen : Enthält laut GHS keine gefährlichen Bestandteile

ABSCHNITT 4: Erste-Hilfe-Maßnahmen

4.1 Beschreibung der Erste-Hilfe-Maßnahmen

SICHERHEITSDATENBLATT

Gemäß der EG Nr. 1907/2006 in der zum Datum dieses Sicherheitsdatenblatts geänderten Fassung

Shell Omala S4 GXV 150

Version	Überarbeitet am:	SDB-Nummer:	Datum der letzten Ausgabe:
1.3	21.09.2022	800010028541	11.11.2021
			Druckdatum 27.09.2022

-
- | | | |
|-----------------------|---|--|
| Schutz der Ersthelfer | : | Ersthelfer müssen unbedingt geeignete persönliche Schutzausrüstung tragen, die für den Vorfall, die Verletzung und die Umgebung angemessen ist. |
| Nach Einatmen | : | Bei normalen Gebrauchsbedingungen keine Behandlung notwendig.
Bei anhaltenden Beschwerden bitte einen Arzt aufsuchen. |
| Nach Hautkontakt | : | Verschmutzte Kleidung entfernen. Den exponierten Bereich mit Wasser spülen und dann mit Seife waschen, falls diese vorhanden.
Bei anhaltender Reizung Arzt aufsuchen. |
| Nach Augenkontakt | : | Auge mit reichlich Wasser ausspülen.
Eventuell vorhandene Kontaktlinsen nach Möglichkeit entfernen. Weiter ausspülen.
Bei anhaltender Reizung Arzt aufsuchen. |
| Nach Verschlucken | : | Im Allgemeinen ist keine Behandlung erforderlich, außer es werden große Mengen geschluckt. Dann holen Sie jedoch medizinische Beratung ein. |

4.2 Wichtigste akute und verzögert auftretende Symptome und Wirkungen

- | | | |
|----------|---|--|
| Symptome | : | Zu den Anzeichen und Symptomen der Ölakne/Follikulitis kann die Entstehung von Mitessern und Pickeln in den exponierten Hautpartien zählen.
Das Verschlucken kann zu Übelkeit, Erbrechen und/oder Durchfall führen. |
|----------|---|--|

4.3 Hinweise auf ärztliche Soforthilfe oder Spezialbehandlung

- | | | |
|------------|---|---|
| Behandlung | : | Ärztliche Hinweise:
Symptomatische Behandlung. |
|------------|---|---|

ABSCHNITT 5: Maßnahmen zur Brandbekämpfung

5.1 Löschmittel

- | | | |
|------------------------|---|--|
| Geeignete Löschmittel | : | Schaum, Sprühwasser oder Wasserdampf.
Trockenlöschpulver, Kohlendioxid, Sand oder Erde sind nur bei kleinen Bränden einsetzbar. |
| Ungünstige Löschmittel | : | Keinen scharfen Wasserstrahl verwenden. |

5.2 Besondere vom Stoff oder Gemisch ausgehende Gefahren

- | | | |
|--|---|---|
| Besondere Gefahren bei der Brandbekämpfung | : | Als gefährliche Verbrennungsprodukte können entstehen: Komplexe Mischung aus festen und flüssigen Partikeln und Gasen, einschließlich
Bei unvollständiger Verbrennung kann Kohlenmonoxid freigesetzt werden.
Nicht identifizierte organische und anorganische |
|--|---|---|

SICHERHEITSDATENBLATT

Gemäß der EG Nr. 1907/2006 in der zum Datum dieses Sicherheitsdatenblatts geänderten Fassung

Shell Omala S4 GXV 150

Version	Überarbeitet am:	SDB-Nummer:	Datum der letzten Ausgabe:
1.3	21.09.2022	800010028541	11.11.2021
			Druckdatum 27.09.2022

Verbindungen.

5.3 Hinweise für die Brandbekämpfung

Besondere Schutzausrüstung für die Brandbekämpfung : Personen müssen angemessene persönliche Schutzausrüstung einschließlich Chemieschutzhandschuhen tragen. Wenn die Gefahr großflächigen Kontakts durch verschüttetes Material besteht, muss ein Chemieschutzanzug getragen werden. In der Nähe von Feuer in engen Räumen muss ein umluftunabhängiges Atemschutzgerät getragen werden. Wählen Sie Brandschutzkleidung, die entsprechenden Normen entspricht (z. B. in Europa: EN 469).

Spezifische Löschmethoden : Löschmaßnahmen auf die Umgebung abstimmen.

ABSCHNITT 6: Maßnahmen bei unbeabsichtigter Freisetzung

6.1 Personenbezogene Vorsichtsmaßnahmen, Schutzausrüstungen und in Notfällen anzuwendende Verfahren

Personenbezogene Vorsichtsmaßnahmen : 6.1.1 Für nicht für Notfälle geschultes Personal: Berührung mit den Augen und der Haut vermeiden.
6.1.2 Für Notfallpersonal: Berührung mit den Augen und der Haut vermeiden.

6.2 Umweltschutzmaßnahmen

Umweltschutzmaßnahmen : Angemessene Rückhaltemaßnahmen ergreifen, um eine Umweltverschmutzung zu vermeiden. Eindringen in das Abwassersystem, in Flüsse oder Oberflächengewässer durch Errichten von Sperren aus Sand bzw. Erde oder durch andere geeignete Absperurmaßnahmen verhindern.

Wenn größere Mengen verschütteten Materials nicht eingedämmt werden können, sollen die lokalen Behörden benachrichtigt werden.

6.3 Methoden und Material für Rückhaltung und Reinigung

Reinigungsverfahren : Rutschgefahr beim Verschütten. Unfälle vermeiden, unverzüglich reinigen.
Ausbreitung durch eine Sperre aus Sand, Erde oder anderem Rückhaltmaterial verhindern.
Flüssigkeit direkt oder in saugfähigem Material beseitigen.
Rückstand mit einem Adsorbens wie Erde, Sand oder einem anderen geeigneten Material aufsaugen und ordnungsgemäß entsorgen.

SICHERHEITSDATENBLATT

Gemäß der EG Nr. 1907/2006 in der zum Datum dieses Sicherheitsdatenblatts geänderten Fassung

Shell Omala S4 GXV 150

Version	Überarbeitet am:	SDB-Nummer:	Datum der letzten Ausgabe: 11.11.2021
1.3	21.09.2022	800010028541	Druckdatum 27.09.2022

6.4 Verweis auf andere Abschnitte

Für Hinweise zur Auswahl der persönlichen Schutzausrüstung siehe Abschnitt 8 dieses Sicherheitsdatenblattes., Für Hinweise zur Entsorgung siehe Abschnitt 13 dieses Sicherheitsdatenblattes.

ABSCHNITT 7: Handhabung und Lagerung

7.1 Schutzmaßnahmen zur sicheren Handhabung

- | | | |
|------------------------------|---|---|
| Technische Maßnahmen | : | Vorhandene Abluftanlagen verwenden, wenn Gefahr des Einatmens von Dämpfen, Nebeln oder Aerosolen besteht. Informationen in diesem Datenblatt als Grundlage zur Risikobeurteilung der Bedingungen vor Ort verwenden, um angemessene Maßnahmen für die sichere Handhabung, Lagerung und Entsorgung dieses Produkts festzulegen. |
| Hinweise zum sicheren Umgang | : | Längeren oder wiederholten Hautkontakt vermeiden. Einatmen von Dampf und/oder Nebel vermeiden. Beim Umgang mit dem Produkt in Fässern Sicherheitsschuhe tragen und geeignete Arbeitsgeräte verwenden. Ordnungsgemäße Entsorgung von kontaminierten Lappen oder Reinigungsutensilien, um Feuer zu verhindern. |
| Umfüllen | : | Bei allen Massenübertragungsvorgängen sollten geeignete Erdungs- und Verbindungsverfahren verwendet werden, um statische Aufladung zu vermeiden. |

7.2 Bedingungen zur sicheren Lagerung unter Berücksichtigung von Unverträglichkeiten

- | | | |
|--|---|--|
| Lagerklasse (TRGS 510) | : | 10, Brennbare Flüssigkeiten |
| Weitere Informationen zur Lagerbeständigkeit | : | Behälter dicht verschlossen halten und an kühlem, gut gelüfteten Ort lagern. Ordnungsgemäß gekennzeichnete und verschließbare Behälter verwenden. Bei Raumtemperatur lagern.

In Abschnitt 15 finden Sie weitere Informationen über die gesetzlich geregelten Verpackungs- und Lagervorschriften für dieses Produkt. |
| Verpackungsmaterial | : | Geeignetes Material: Für Behälter oder Behälterbeschichtung Weichstahl oder High-Density Polyethylen (HDPE) verwenden. Ungeeignetes Material: PVC. |
| Behälterhinweise | : | Polyethylenbehälter dürfen höheren Temperaturen aufgrund der Gefahr einer möglichen Verformung nicht ausgesetzt werden. |

7.3 Spezifische Endanwendungen

- | | | |
|--------------------------|---|-----------------|
| Bestimmte Verwendung(en) | : | Nicht anwendbar |
|--------------------------|---|-----------------|

SICHERHEITSDATENBLATT

Gemäß der EG Nr. 1907/2006 in der zum Datum dieses Sicherheitsdatenblatts geänderten Fassung

Shell Omala S4 GXV 150

Version	Überarbeitet am:	SDB-Nummer:	Datum der letzten Ausgabe: 11.11.2021
1.3	21.09.2022	800010028541	Druckdatum 27.09.2022

ABSCHNITT 8: Begrenzung und Überwachung der Exposition/Persönliche Schutzausrüstungen

8.1 Zu überwachende Parameter

Enthält keine Stoffe mit Arbeitsplatzgrenzwerten.

Biologischer Arbeitsplatzgrenzwert

Keine biologische Grenze zugewiesen.

8.2 Begrenzung und Überwachung der Exposition

Technische Schutzmaßnahmen

Der Umfang des Schutzes und die Arten der notwendigen Maßnahmen variieren in Abhängigkeit von den potenziellen Expositionsbedingungen. Arbeitsplatzüberwachung auf Basis einer Gefährdungsbeurteilung der örtlichen Gegebenheiten auswählen. Geeignete Maßnahmen beinhalten:

Angemessene Belüftung zur Steuerung der Konzentration in der Luft.

Wenn Material erhitzt oder versprüht wird oder sich Nebel bilden, kann eine höhere Konzentration in der Luft auftreten.

Allgemeine Angaben:

Verfahren zur sicheren Handhabung und Aufrechterhaltung der Schutzmaßnahmen festlegen. Mitarbeiter in Theorie und Praxis zu den Gefahren und Schutzmaßnahmen schulen, die für die routinemäßigen Arbeiten mit diesem Produkt relevant sind.

Ordnungsgemäße Auswahl, Tests und Wartung für Ausrüstung, die für Schutzmaßnahmen verwendet wird, sicherstellen, z. B. persönliche Schutzausrüstung, lokales Abluftsystem.

Systeme vor Öffnen oder Wartung der Ausrüstung herunterfahren.

Abläufe dicht verschlossen aufbewahren bis zur Entsorgung oder zur späteren Wiederverwertung.

Stets die bewährten Verfahren für persönliche Hygiene beachten, wie Händewaschen nach Umgang mit dem Material und vor den Essen, Trinken und/oder Rauchen. Arbeitskleidung und Schutzausrüstung regelmäßig waschen bzw. reinigen, um Kontaminanten zu entfernen. Kontaminierte Kleidungsstücke und Schuhe, die sich nicht reinigen lassen, entsorgen. Auf Ordnung und Sauberkeit achten.

Persönliche Schutzausrüstung

Diese Informationen werden in Übereinstimmung mit der PSA-Richtlinie (Richtlinie 89/686/EWG) und den Normen des Europäischen Komitees für Normung (CEN) bereitgestellt.

Persönliche Schutzausrüstung (PSA) entsprechend den nationalen Standards verwenden.

Augenschutz : Wenn das Material in der Weise gehandhabt wird, dass es in die Augen spritzen kann, wird ein entsprechender Augenschutz empfohlen.
gemäß EU-Standard EN 166.

Handschutz

SICHERHEITSDATENBLATT

Gemäß der EG Nr. 1907/2006 in der zum Datum dieses Sicherheitsdatenblatts geänderten Fassung

Shell Omala S4 GXV 150

Version 1.3	Überarbeitet am: 21.09.2022	SDB-Nummer: 800010028541	Datum der letzten Ausgabe: 11.11.2021 Druckdatum 27.09.2022
----------------	--------------------------------	-----------------------------	--

Anmerkungen : Bei möglichem Hautkontakt mit dem Produkt bietet die Verwendung von Handschuhen (gemäß z.B. EN374, Europa oder F739, USA) aus folgenden Materialien ausreichenden Schutz: Handschuhe aus PVC, Neopren oder Nitrilkautschuk. Eignung und Haltbarkeit eines Handschuhs sind abhängig von der Verwendung, z. B. Häufigkeit und Dauer des Kontakts sowie der chemischen Beständigkeit des Handschuhmaterials. Stets Handschuhlieferanten konsultieren. Verschmutzte Handschuhe ersetzen. Persönliche Hautpflege ist Voraussetzung für einen effektiven Hautschutz. Schutzhandschuhe auf sauberen Händen tragen. Nach dem Gebrauch die Hände waschen und gründlich abtrocknen. Es wird empfohlen, eine nicht parfümierte Feuchtigkeitscreme zu verwenden. Bei dauerhafter Exposition raten wir zu Handschuhen mit einer Durchbruchzeit von über 240 Minuten, ideal mit > 480 Minuten, sofern vorhanden. Als Schutz gegen kurzzeitige Exposition / Spritzschutz bleibt die Empfehlung dieselbe, jedoch kann es sein, dass Handschuhe dieser Schutzklasse nicht verfügbar sind. In diesem Fall sind auch Handschuhe mit kürzerer Durchbruchzeit ausreichend, sofern alle Pflege- und Ersatzhinweise beachtet werden. Die Dicke der Handschuhe lässt keinen zuverlässigen Rückschluss auf ihre Widerstandsfähigkeit gegen eine bestimmte Chemikalie zu, da diese von der genauen Zusammensetzung des Handschuhmaterials abhängt. Abhängig von Hersteller und Modell der Handschuhe sollte deren Dicke normalerweise 0,35 mm übersteigen.

Haut- und Körperschutz : Hautschutz, der über die übliche Arbeitskleidung hinausgeht, ist normalerweise nicht erforderlich. Es hat sich bewährt, chemikalien-resistente Handschuhe zu tragen.

Atemschutz : Bei normalem Umgang ist normalerweise kein Atemschutz notwendig. Im Sinne einer guten Industriehygiene-Praxis Vorkehrungen gegen das Einatmen des Materials treffen. Wenn technische Maßnahmen die Luftschadstoff-Konzentration nicht unter dem für den Arbeitsschutz kritischen Wert halten können, geeigneten Atemschutz unter Berücksichtigung der speziellen Arbeitsbedingungen und der jeweiligen gesetzlichen Vorschriften auswählen. Mit Herstellern von Atemschutzgeräten abklären. Wenn normale Filtersysteme geeignet sind, unbedingt die geeignete Kombination von Filter und Maske auswählen. Einen Kombinationsfilter für Partikel, Gase und Dämpfe (Typ A/Typ P Siedepunkt > 65°C, 149°F; nach EN14387) verwenden.

SICHERHEITSDATENBLATT

Gemäß der EG Nr. 1907/2006 in der zum Datum dieses Sicherheitsdatenblatts geänderten Fassung

Shell Omala S4 GXV 150

Version	Überarbeitet am:	SDB-Nummer:	Datum der letzten Ausgabe: 11.11.2021
1.3	21.09.2022	800010028541	Druckdatum 27.09.2022

ABSCHNITT 9: Physikalische und chemische Eigenschaften

9.1 Angaben zu den grundlegenden physikalischen und chemischen Eigenschaften

Physikalischer Zustand	:	flüssig
Farbe	:	klar
Geruch	:	Keine Angaben verfügbar.
Geruchsschwelle	:	Keine Angaben verfügbar.
Schmelzpunkt	:	Keine Angaben verfügbar.
Pourpoint	:	-45 °C Methode: ASTM D97
Siedebeginn und Siedebereich	:	> 280 °Cgeschätzt
Entzündlichkeit		
Entzündbarkeit (fest, gasförmig)	:	Nicht anwendbar
Entzündbarkeit (Flüssigkeiten)	:	Nicht als entzündlich eingestuft, aber brennbar.
Untere Explosionsgrenze und obere Explosionsgrenze / Entflammbarkeitsgrenze		
Obere Explosionsgrenze / Obere Entzündbarkeitsgrenze	:	Typisch 10 %(V)
Untere Explosionsgrenze / Untere Entzündbarkeitsgrenze	:	Typisch 1 %(V)
Flammpunkt	:	>= 200 °C Methode: ASTM D92 (COC)
Zündtemperatur	:	> 320 °C
Zersetzungstemperatur		
Zersetzungstemperatur	:	Keine Angaben verfügbar.
pH-Wert	:	Nicht anwendbar
Viskosität		
Viskosität, dynamisch	:	Keine Angaben verfügbar.

SICHERHEITSDATENBLATT

Gemäß der EG Nr. 1907/2006 in der zum Datum dieses Sicherheitsdatenblatts geänderten Fassung

Shell Omala S4 GXV 150

Version	Überarbeitet am:	SDB-Nummer:	Datum der letzten Ausgabe:
1.3	21.09.2022	800010028541	11.11.2021
			Druckdatum 27.09.2022

Viskosität, kinematisch	:	135 - 165 mm ² /s (40,0 °C) Methode: ASTM D445
		22 mm ² /s (100 °C) Methode: ASTM D445
Löslichkeit(en)		
Wasserlöslichkeit	:	vernachlässigbar
Löslichkeit in anderen Lösungsmitteln	:	Keine Angaben verfügbar.
Verteilungskoeffizient: n-Octanol/Wasser	:	log Pow: > 6 (bezogen auf Informationen über vergleichbare Produkte)
Dampfdruck	:	< 0,5 Pa (20 °C) geschätzt
Relative Dichte	:	0,862 (15 °C)
Dichte	:	862 kg/m ³ (15,0 °C) Methode: DIN EN ISO 12185
Relative Dampfdichte	:	> 5

9.2 Sonstige Angaben

Explosive Stoffe/Gemische	:	Klassifizierungscode: nicht klassifiziert
Oxidierende Eigenschaften	:	Keine Angaben verfügbar.
Entzündbarkeit (Flüssigkeiten)	:	Nicht als entzündlich eingestuft, aber brennbar.
Verdampfungsgeschwindigkeit	:	Keine Angaben verfügbar.
t		
Leitfähigkeit	:	Es wird nicht erwartet, dass es sich bei diesem Material um einen statischen Akkumulator handelt.

ABSCHNITT 10: Stabilität und Reaktivität

10.1 Reaktivität

Neben den in folgendem Unterabsatz aufgelisteten Gefahren durch Reaktivität gehen keine weiteren derartigen Gefahren vom Produkt aus.

10.2 Chemische Stabilität

Stabil.
Wenn Material vorschriftsgemäß gehandhabt und gelagert wird, ist keine gefährliche Reaktion zu erwarten.

SICHERHEITSDATENBLATT

Gemäß der EG Nr. 1907/2006 in der zum Datum dieses Sicherheitsdatenblatts geänderten Fassung

Shell Omala S4 GXV 150

Version	Überarbeitet am:	SDB-Nummer:	Datum der letzten Ausgabe: 11.11.2021
1.3	21.09.2022	800010028541	Druckdatum 27.09.2022

10.3 Möglichkeit gefährlicher Reaktionen

Gefährliche Reaktionen : Reagiert mit starken Oxidationsmitteln.

10.4 Zu vermeidende Bedingungen

Zu vermeidende Bedingungen : Extreme Temperaturen und extremes Sonnenlicht.

10.5 Unverträgliche Materialien

Zu vermeidende Stoffe : Starke Oxidationsmittel.

10.6 Gefährliche Zersetzungsprodukte

Keine Zersetzung bei bestimmungsgemäßer Lagerung und Anwendung.

ABSCHNITT 11: Toxikologische Angaben

11.1 Angaben zu den Gefahrenklassen im Sinne der Verordnung (EG) Nr. 1272/2008

Angaben zu : Haut- und Augenkontakt sind die Hauptwege einer Exposition, wahrscheinlichen auch wenn es zu einer Exposition durch zufällige Aufnahme Expositionswegen kommen kann.

Akute Toxizität

Produkt:

Akute orale Toxizität : LD50 (Ratte): > 5.000 mg/kg
Anmerkungen: Geringe Toxizität:
Aufgrund der verfügbaren Daten sind die Einstufungskriterien nicht erfüllt.

Akute inhalative Toxizität : Anmerkungen: Aufgrund der verfügbaren Daten sind die Einstufungskriterien nicht erfüllt.

Akute dermale Toxizität : LD50 (Kaninchen): > 5.000 mg/kg
Anmerkungen: Geringe Toxizität:
Aufgrund der verfügbaren Daten sind die Einstufungskriterien nicht erfüllt.

Ätz-/Reizwirkung auf die Haut

Produkt:

Anmerkungen : Leicht hautreizend.
Eine längere oder wiederholte Berührung mit der Haut ohne ordnungsgemäße Reinigung kann die Hautporen verstopfen und zu Störungen wie Ölakne/Follikulitis führen.
Aufgrund der verfügbaren Daten sind die Einstufungskriterien nicht erfüllt.

SICHERHEITSDATENBLATT

Gemäß der EG Nr. 1907/2006 in der zum Datum dieses Sicherheitsdatenblatts geänderten Fassung

Shell Omala S4 GXV 150

Version	Überarbeitet am:	SDB-Nummer:	Datum der letzten Ausgabe:
1.3	21.09.2022	800010028541	11.11.2021
			Druckdatum 27.09.2022

Schwere Augenschädigung/-reizung

Produkt:

Anmerkungen : Leicht augenreizend.
Aufgrund der verfügbaren Daten sind die Einstufungskriterien nicht erfüllt.

Sensibilisierung der Atemwege/Haut

Produkt:

Anmerkungen : Bei Atemwegs- oder Hautsensibilisierung:
Kein Sensibilisator.
Aufgrund der verfügbaren Daten sind die Einstufungskriterien nicht erfüllt.

Keimzell-Mutagenität

Produkt:

Gentoxizität in vivo : Anmerkungen: Nicht mutagen
Aufgrund der verfügbaren Daten sind die Einstufungskriterien nicht erfüllt.

Keimzell-Mutagenität-Bewertung : Dieses Produkt erfüllt nicht die Kriterien für eine Klassifizierung in den Kategorien 1A/1B.

Karzinogenität

Produkt:

Anmerkungen : Nicht karzinogen.
Aufgrund der verfügbaren Daten sind die Einstufungskriterien nicht erfüllt.

Karzinogenität - Bewertung : Dieses Produkt erfüllt nicht die Kriterien für eine Klassifizierung in den Kategorien 1A/1B.

Reproduktionstoxizität

Produkt:

Wirkung auf die Fruchtbarkeit :
Anmerkungen: Verursacht keine Entwicklungsstörungen.,
Beeinträchtigt nicht die Fertilität., Aufgrund der verfügbaren Daten sind die Einstufungskriterien nicht erfüllt.

SICHERHEITSDATENBLATT

Gemäß der EG Nr. 1907/2006 in der zum Datum dieses Sicherheitsdatenblatts geänderten Fassung

Shell Omala S4 GXV 150

Version	Überarbeitet am:	SDB-Nummer:	Datum der letzten Ausgabe:
1.3	21.09.2022	800010028541	11.11.2021
			Druckdatum 27.09.2022

Reproduktionstoxizität - Bewertung : Dieses Produkt erfüllt nicht die Kriterien für eine Klassifizierung in den Kategorien 1A/1B.

Spezifische Zielorgan-Toxizität bei einmaliger Exposition

Produkt:

Anmerkungen : Aufgrund der verfügbaren Daten sind die Einstufungskriterien nicht erfüllt.

Spezifische Zielorgan-Toxizität bei wiederholter Exposition

Produkt:

Anmerkungen : Aufgrund der verfügbaren Daten sind die Einstufungskriterien nicht erfüllt.

Aspirationstoxizität

Produkt:

Kein Aspirationsrisiko., Aufgrund der verfügbaren Daten sind die Einstufungskriterien nicht erfüllt.

11.2 Angaben über sonstige Gefahren

Weitere Information

Produkt:

Anmerkungen : Altöle können schädliche Verunreinigungen enthalten, die sich während des Gebrauchs angesammelt haben. Die Konzentration dieser Verunreinigungen ist abhängig vom Gebrauch, und sie können bei der Entsorgung zu Gefahren für die Gesundheit und die Umwelt führen. Das GESAMTE Altöl ist vorsichtig zu handhaben, eine Berührung mit der Haut ist zu vermeiden.

Anmerkungen : Leicht reizend für die Atmungsorgane.

Anmerkungen : Klassifizierungen anderer Behörden unter verschiedenen Regelungsrahmen können existieren.

ABSCHNITT 12: Umweltbezogene Angaben

12.1 Toxizität

Produkt:

Toxizität gegenüber Fischen : Anmerkungen: Aufgrund der verfügbaren Daten sind die Einstufungskriterien nicht erfüllt.
Praktisch nicht giftig:
LL/EL/IL50 >100 mg/l

SICHERHEITSDATENBLATT

Gemäß der EG Nr. 1907/2006 in der zum Datum dieses Sicherheitsdatenblatts geänderten Fassung

Shell Omala S4 GXV 150

Version	Überarbeitet am:	SDB-Nummer:	Datum der letzten Ausgabe:
1.3	21.09.2022	800010028541	11.11.2021
			Druckdatum 27.09.2022

Toxizität gegenüber Daphnien und anderen wirbellosen Wassertieren : Anmerkungen: Aufgrund der verfügbaren Daten sind die Einstufungskriterien nicht erfüllt.
Praktisch nicht giftig:
LL/EL/IL50 >100 mg/l

Toxizität gegenüber Algen/Wasserpflanzen : Anmerkungen: Aufgrund der verfügbaren Daten sind die Einstufungskriterien nicht erfüllt.
Praktisch nicht giftig:
LL/EL/IL50 >100 mg/l

Toxizität gegenüber Fischen (Chronische Toxizität) : Anmerkungen: Aufgrund der verfügbaren Daten sind die Einstufungskriterien nicht erfüllt.

Toxizität gegenüber Daphnien und anderen wirbellosen Wassertieren (Chronische Toxizität) : Anmerkungen: Aufgrund der verfügbaren Daten sind die Einstufungskriterien nicht erfüllt.

Giftig für Mikroorganismen : Anmerkungen: Aufgrund der verfügbaren Daten sind die Einstufungskriterien nicht erfüllt.

12.2 Persistenz und Abbaubarkeit

Produkt:

Biologische Abbaubarkeit : Anmerkungen: Nicht leicht biologisch abbaubar.
Die Hauptinhaltsstoffe sind natürlich biologisch abbaubar, es auch Bestandteile enthalten, die in der Umwelt verbleiben können.
Schwer abbaubar nach IMO-Kriterien.
Definition nach IOPC Fund (International Oil Pollution Compensation): Öle sind nicht schwer abbaubar, wenn sie zum Zeitpunkt der Lieferung aus Kohlenwasserstofffraktionen bestehen, die (a) mindestens zu 50 Volumenprozent bei einer Temperatur von 340 °C (645 °F) destillieren und (b) mindestens zu 95 Volumenprozent bei einer Temperatur von 370 °C (700 °F) destillieren (beim Test nach ASTM-Methode D-86/78 oder einer nachfolgenden Version).

12.3 Bioakkumulationspotenzial

Produkt:

Bioakkumulation : Anmerkungen: Enthält Bestandteile mit potentieller Bioakkumulation.

12.4 Mobilität im Boden

Produkt:

Mobilität : Anmerkungen: Liegt in flüssiger Form vor., Wird durch Adsorption an Erdbodenpartikeln immobilisiert.

SICHERHEITSDATENBLATT

Gemäß der EG Nr. 1907/2006 in der zum Datum dieses Sicherheitsdatenblatts geänderten Fassung

Shell Omala S4 GXV 150

Version	Überarbeitet am:	SDB-Nummer:	Datum der letzten Ausgabe:
1.3	21.09.2022	800010028541	11.11.2021
			Druckdatum 27.09.2022

Anmerkungen: Schwimmt auf der Wasseroberfläche auf.

12.5 Ergebnisse der PBT- und vPvB-Beurteilung

Produkt:

Bewertung : Diese Mischung enthält keine REACH-registrierten Stoffe, die als PBT oder vPvB klassifiziert sind..

12.6 Endokrinschädliche Eigenschaften

Keine Daten verfügbar

12.7 Andere schädliche Wirkungen

Produkt:

Sonstige ökologische Hinweise : Hat kein Ozonabbaupotential, kein photochemisches Ozonbildungspotential oder ein Potential zur globalen Erwärmung beizutragen.
Produkt ist eine Mischung aus nicht flüchtigen Bestandteilen, die bei normaler Anwendung nicht in signifikanten Mengen in die Luft abgegeben werden.

Schwerlösliches Gemisch.
Kann physische Ablagerungen an Wasserorganismen verursachen.

ABSCHNITT 13: Hinweise zur Entsorgung

13.1 Verfahren der Abfallbehandlung

Produkt : Rückgewinnung oder Recycling, wenn möglich.
Es liegt in der Verantwortung des Abfallerzeugers, die Toxizität und die physikalischen Eigenschaften des erzeugten Materials zu bestimmen, um die richtige Klassifizierung des Abfalls und die Entsorgungsmethoden unter Einhaltung der anzuwendenden Vorschriften festzulegen.
Es darf nicht zugelassen werden, dass das Abfallprodukt den Boden oder das Grundwasser kontaminiert oder in der Umwelt entsorgt wird.
Nicht in die Umwelt, Kanalisation oder Wasserläufe gelangen lassen.
Tankrückstände nicht durch Versickern im Boden entsorgen. Dies führt zur Verschmutzung von Boden und Grundwasser.
Abfälle von Leckagen oder nach Tankreinigung sind in Übereinstimmung mit den örtlichen Vorschriften durch eine anerkannte Sammel- oder Entsorgungsstelle zu entsorgen, von deren Kompetenz man sich vorher zu überzeugen hat.

MARPOL – Siehe Internationales Übereinkommen zur Vermeidung der Verschmutzung durch Schiffe (MARPOL 73/78), das technische Aspekte bei der Kontrolle der Verschmutzung durch Schiffe enthält.

SICHERHEITSDATENBLATT

Gemäß der EG Nr. 1907/2006 in der zum Datum dieses
Sicherheitsdatenblatts geänderten Fassung

Shell Omala S4 GXV 150

Version	Überarbeitet am:	SDB-Nummer:	Datum der letzten Ausgabe: 11.11.2021
1.3	21.09.2022	800010028541	Druckdatum 27.09.2022

Verunreinigte Verpackungen : In Übereinstimmung mit den bestehenden behördlichen Vorschriften durch einen zugelassenen Abfallsammler oder - Verwerter entsorgen, von dessen Eignung man sich vorher überzeugt hat.
Entsorgung entsprechend der regionalen, nationalen und lokalen Gesetze und Vorschriften.

Örtliche Gesetze

Abfallkatalog :
EU-Abfallschlüssel:

Abfallschlüssel-Nr. :
13 02 06*

Anmerkungen : Entsorgung entsprechend der regionalen, nationalen und lokalen Gesetze und Vorschriften.
Die Einstufung der Abfälle liegt immer in der Verantwortung des Endverwenders.

ABSCHNITT 14: Angaben zum Transport

14.1 UN-Nummer oder ID-Nummer

ADN	: Nicht als Gefahrgut eingestuft
ADR	: Nicht als Gefahrgut eingestuft
RID	: Nicht als Gefahrgut eingestuft
IMDG	: Nicht als Gefahrgut eingestuft
IATA	: Nicht als Gefahrgut eingestuft

14.2 Ordnungsgemäße UN-Versandbezeichnung

ADN	: Nicht als Gefahrgut eingestuft
ADR	: Nicht als Gefahrgut eingestuft
RID	: Nicht als Gefahrgut eingestuft
IMDG	: Nicht als Gefahrgut eingestuft
IATA	: Nicht als Gefahrgut eingestuft

14.3 Transportgefahrenklassen

ADN	: Nicht als Gefahrgut eingestuft
ADR	: Nicht als Gefahrgut eingestuft
RID	: Nicht als Gefahrgut eingestuft
IMDG	: Nicht als Gefahrgut eingestuft

SICHERHEITSDATENBLATT

Gemäß der EG Nr. 1907/2006 in der zum Datum dieses
Sicherheitsdatenblatts geänderten Fassung

Shell Omala S4 GXV 150

Version	Überarbeitet am:	SDB-Nummer:	Datum der letzten Ausgabe: 11.11.2021
1.3	21.09.2022	800010028541	Druckdatum 27.09.2022

IATA : Nicht als Gefahrgut eingestuft

14.4 Verpackungsgruppe

ADN : Nicht als Gefahrgut eingestuft
CDNI Abfallübereinkommen : NST 3411 Mineralschmieröle

ADR : Nicht als Gefahrgut eingestuft

RID : Nicht als Gefahrgut eingestuft

IMDG : Nicht als Gefahrgut eingestuft

IATA : Nicht als Gefahrgut eingestuft

14.5 Umweltgefahren

ADN : Nicht als Gefahrgut eingestuft

ADR : Nicht als Gefahrgut eingestuft

RID : Nicht als Gefahrgut eingestuft

IMDG : Nicht als Gefahrgut eingestuft

14.6 Besondere Vorsichtsmaßnahmen für den Verwender

Anmerkungen : Siehe auch Abschnitt 7, Handhabung und Lagerung, für
spezielle Vorsichtsmaßnahmen, welche Anwender wissen,
bzw. im Rahmen von Transportvorschriften erfüllen müssen.

14.7 Massengutbeförderung auf dem Seeweg gemäß IMO-Instrumenten

Für Bulk-Transporte auf Seewegen sind die MARPOL Anhang 1 Regeln zu beachten.

ABSCHNITT 15: Rechtsvorschriften

15.1 Vorschriften zu Sicherheit, Gesundheits- und Umweltschutz/spezifische Rechtsvorschriften für den Stoff oder das Gemisch

REACH - Beschränkungen der Herstellung, des : Nicht anwendbar
Inverkehrbringens und der Verwendung bestimmter
gefährlicher Stoffe, Gemische und Erzeugnisse (Anhang
XVII)

REACH - Verzeichnis der zulassungspflichtigen Stoffe : Produkt unterliegt keiner Zulassung
(Anhang XIV) laut REACH.

Wassergefährdungsklasse : WGK 1 schwach wassergefährdend
Anmerkungen: Einstufung nach AwSV, Anlage 1 (5.2)

Flüchtige organische : Gehalt flüchtiger organischer Verbindungen (VOC): 0 %
Verbindungen

Sonstige Vorschriften:

SICHERHEITSDATENBLATT

Gemäß der EG Nr. 1907/2006 in der zum Datum dieses Sicherheitsdatenblatts geänderten Fassung

Shell Omala S4 GXV 150

Version	Überarbeitet am:	SDB-Nummer:	Datum der letzten Ausgabe: 11.11.2021
1.3	21.09.2022	800010028541	Druckdatum 27.09.2022

Die Informationen zu gesetzlichen Regelungen erheben nicht den Anspruch auf Vollständigkeit. Es können darüber hinaus auch andere Vorschriften für das Produkt gelten.

Produkt unterliegt NICHT der Stofferfallverordnung (12. BImSchV), die auf der Seveso III directive (2012/18/EU) basiert.

Technische Anleitung Luft: Produkt ist nicht namentlich aufgeführt. Abschnitt 5.2.5 zusammen mit Abschnitt 5.4.9 beachten.

Vorgaben der Betriebs-Sicherheits-Verordnung (BetrSichV) beachten.

Die Komponenten dieses Produktes sind in folgenden Verzeichnissen aufgeführt:

REACH : Alle Bestandteile verzeichnet oder ausgenommen (Polymer).

TSCA : Alle Bestandteile verzeichnet.

15.2 Stoffsicherheitsbeurteilung

Der Hersteller hat für diesen Stoff/diese Mischung keine chemische Sicherheitsbewertung durchgeführt.

ABSCHNITT 16: Sonstige Angaben

Volltext anderer Abkürzungen

ADN - Europäisches Übereinkommen über die internationale Beförderung gefährlicher Güter auf Binnenwasserstrassen; ADR - Übereinkommen über die internationale Beförderung gefährlicher Güter auf der Straße; AIIC - Australisches Verzeichnis von Industriechemikalien; ASTM - Amerikanische Gesellschaft für Werkstoffprüfung; bw - Körpergewicht; CLP - Verordnung über die Einstufung, Kennzeichnung und Verpackung von Stoffen, Verordnung (EG) Nr 1272/2008; CMR - Karzinogener, mutagener oder reproduktiver Giftstoff; DIN - Norm des Deutschen Instituts für Normung; DSL - Liste heimischer Substanzen (Kanada); ECHA - Europäische Chemikalienbehörde; EC-Number - Nummer der Europäischen Gemeinschaft; ECx - Konzentration verbunden mit x % Reaktion; ELx - Beladungsrate verbunden mit x % Reaktion; EmS - Notfallplan; ENCS - Vorhandene und neue chemische Substanzen (Japan); ErCx - Konzentration verbunden mit x % Wachstumsgeschwindigkeit; GHS - Global harmonisiertes System; GLP - Gute Laborpraxis; IARC - Internationale Krebsforschungsagentur; IATA - Internationale Luftverkehrs-Vereinigung; IBC - Internationaler Code für den Bau und die Ausrüstung von Schiffen zur Beförderung gefährlicher Chemikalien als Massengut; IC50 - Halbmaximale Hemmstoffkonzentration; ICAO - Internationale Zivilluftfahrt-Organisation; IECSC - Verzeichnis der in China vorhandenen chemischen Substanzen; IMDG - Code – Internationaler Code für die Beförderung gefährlicher Güter mit Seeschiffen; IMO - Internationale Seeschiffahrtsorganisation; ISHL - Gesetz- über Sicherheit und Gesundheitsschutz am Arbeitsplatz (Japan); ISO - Internationale Organisation für Normung; KECL - Verzeichnis der in Korea vorhandenen Chemikalien; LC50 - Lethale Konzentration für 50 % einer Versuchspopulation; LD50 - Lethale Dosis für 50 % einer Versuchspopulation (mittlere lethale Dosis); MARPOL - Internationales Übereinkommen zur Verhütung der Meeresverschmutzung durch Schiffe; n.o.s. - nicht anderweitig genannt; NO(A)EC - Konzentration, bei der keine (schädliche) Wirkung erkennbar ist; NO(A)EL - Dosis, bei der keine (schädliche) Wirkung erkennbar ist; NOELR - Keine erkennbare Effektladung; NZIoC - Neuseeländisches Chemikalienverzeichnis; OECD - Organisation für wirtschaftliche Zusammenarbeit und

SICHERHEITSDATENBLATT

Gemäß der EG Nr. 1907/2006 in der zum Datum dieses Sicherheitsdatenblatts geänderten Fassung

Shell Omala S4 GXV 150

Version	Überarbeitet am:	SDB-Nummer:	Datum der letzten Ausgabe: 11.11.2021
1.3	21.09.2022	800010028541	Druckdatum 27.09.2022

Entwicklung; OPPTS - Büro für chemische Sicherheit und Verschmutzungsverhütung (OSCPP); PBT - Persistente, bioakkumulierbare und toxische Substanzen; PICCS - Verzeichnis der auf den Philippinen vorhandenen Chemikalien und chemischen Substanzen; (Q)SAR - (Quantitative) Struktur-Wirkungsbeziehung; REACH - Verordnung (EG) Nr. 1907/2006 des Europäischen Parlaments und des Rats bezüglich der Registrierung, Bewertung, Genehmigung und Restriktion von Chemikalien; RID - Regelung zur internationalen Beförderung gefährlicher Güter im Schienenverkehr; SADT - Selbstbeschleunigende Zersetzungstemperatur; SDS - Sicherheitsdatenblatt; SVHC - besonders besorgniserregender Stoff; TCSI - Verzeichnis der in Taiwan vorhandenen chemischen Substanzen; TECL - Thailand Lagerbestand Vorhandener Chemikalien; TRGS - Technischen Regeln für Gefahrstoffe; TSCA - Gesetz zur Kontrolle giftiger Stoffe (Vereinigte Staaten); UN - Vereinte Nationen; vPvB - Sehr persistent und sehr bioakkumulierbar

Weitere Information

- Schulungshinweise : Für angemessene Informationen, Anweisungen und Ausbildung der Verwender sorgen.
- Sonstige Angaben : Dieses Sicherheitsdatenblatt verfügt über keinen Anhang zu Expositionsszenarien, da es sich hierbei um ein nicht klassifiziertes Gemisch aus nicht gefährlichen Stoffen handelt. Laut Artikel 31 von REACH ist für dieses Produkt kein SDB erforderlich. Daher wurde dieses SDB auf freiwilliger Basis erstellt, um potenziell relevante und laut Artikel 32 erforderliche Informationen bereitzustellen.
- Senkrechte Striche (|) am linken Rand weisen auf Änderungen gegenüber der vorangehenden Version hin.
- Quellen der wichtigsten Daten, die zur Erstellung des Datenblatts verwendet wurden : Die genannten Daten stammen aus einer oder mehreren Informationsquellen (die toxikologischen Daten zum Beispiel von Shell Health Services, aus Herstellerangaben, CONCAWE, der EU IUCLID-Datenbank, der Richtlinie EG 1272 usw.).

Die Angaben in diesem Sicherheitsdatenblatt entsprechen nach bestem Wissen unseren Erkenntnissen zum Zeitpunkt der Überarbeitung. Die Informationen sollen Ihnen Anhaltspunkte für den sicheren Umgang mit dem in diesem Sicherheitsdatenblatt genannten Produkt bei Lagerung, Verarbeitung, Transport und Entsorgung geben. Die Angaben sind nicht übertragbar auf andere Produkte. Soweit das in diesem Sicherheitsdatenblatt genannte Produkt mit anderen Materialien vermengt, vermischt oder verarbeitet wird oder einer Bearbeitung unterzogen wird, können die Angaben in diesem Sicherheitsdatenblatt, soweit sich hieraus nicht ausdrücklich etwas anderes ergibt, nicht auf das so gefertigte neue Material übertragen werden.

DE / DE

SICHERHEITSDATENBLATT

Gemäß der geänderten Fassung Verordnung (EG) Nr. 1907/2006 (REACH) Artikel 31 Anhang II.

ABSCHNITT 1: Bezeichnung des Stoffs beziehungsweise des Gemischs und des Unternehmens

1.1 Produktidentifikator

Produktname: GLEITMO 585 K

1.2 Relevante identifizierte Verwendungen des Stoffs oder Gemischs und Verwendungen, von denen abgeraten wird

Identifizierte Verwendungen: Schmierstoff

Verwendungen, von denen abgeraten wird: Keine Verwendungen, von denen abgeraten wird, identifiziert.

1.3 Einzelheiten zum Lieferanten, der das Sicherheitsdatenblatt bereitstellt

Hersteller / Lieferant FUCHS LUBRICANTS GERMANY GmbH
Friesenheimer Str. 19
68169 Mannheim

Telefon: +49 621 3701-0 (ZENTRALE)
Fax: +49 621 3701-570

Kontakt für Anforderung von Sicherheitsdatenblättern

E-Mail: Automotive Schmierstoffe CS.Services-FLG@fuchs.com
Industrieschmierstoffe
Telefon: +49 621 3701-0 (ZENTRALE)

Auskunftgebender Bereich für Sicherheitsdatenblätter

E-Mail: produktsicherheit-FLG@fuchs.com

1.4 Notrufnummer: +49 621 3701-0 (Mo - Fr 08:00 - 16:00 Uhr)

ABSCHNITT 2: Mögliche Gefahren

2.1 Einstufung des Stoffs oder Gemischs

Das Produkt wurde gemäß der Verordnung (EG) Nr. 1272/2008 (CLP) als gefährlich eingestuft und gekennzeichnet.

Einstufung gemäß der (EG) Verordnung 1272/2008 in der geänderten Fassung.

Umweltgefahren

Chronische aquatische Toxizität Kategorie 3 H412: Schädlich für Wasserorganismen, mit langfristiger Wirkung.

Produktname: GLEITMO 585 K

Gefahrenübersicht

Physikalische Gefahren: Es liegen keine Daten vor.

2.2 Kennzeichnungselemente

Gefahrenhinweis(e): H412: Schädlich für Wasserorganismen, mit langfristiger Wirkung.

Sicherheitshinweise

Prävention: P273: Freisetzung in die Umwelt vermeiden.

Zusätzliche Angaben auf dem Etikett

EUH208: Enthält: Ca-Sulfonat. Kann allergische Reaktionen hervorrufen.

2.3 Angaben über sonstige Gefahren

Bei Beachtung der beim Umgang mit Chemieprodukten üblichen Vorichtsmaßnahmen sowie der Hinweise zur Handhabung (Pkt 7) und zur persönlichen Schutzausrüstung (Pkt 8) sind keine besonderen Gefahren bekannt. Produkt nicht unkontrolliert in die Umwelt gelangen lassen.

Endokrinschädliche Eigenschaften

Der Stoff/dieses Gemisch enthält keine Bestandteile, die gemäß REACH Artikel 57(f) oder der delegierten Verordnung (EU) 2017/2100 der Kommission oder der delegierten Verordnung (EU) 2018/605 der Kommission in Mengen von 0,1 % oder mehr endokrinschädliche Eigenschaften aufweisen.

ABSCHNITT 3: Zusammensetzung/Angaben zu Bestandteilen

3.2 Gemische

Allgemeine Information: Zubereitung aus nachfolgend angeführten Stoffen mit weiteren ungefährlichen Komponenten.

Chemische Bezeichnung	Identifikator	Konzentration *	REACH Registrierungs-Nr	Hinweise
Kalkhydrat	EINECS: 215-137-3	1,00% - <3,00%	01-2119475151-45	
Triazin Derivat	EINECS: 253-575-7	1,00% - <5,00%	01-2119510711-53	
anorganische Zn-Verbindung	EINECS: 215-566-6	1,00% - <3,00%	01-2119691658-19	
Zinkdiphosphat	EINECS: 231-203-4	0,25% - <1,00%	01-2120768152-56	
Ca-Sulfonat	EINECS: 939-603-7	0,10% - <1,00%	01-2119978241-36	
Zn-Verbindung	EINECS: 215-222-5	0,10% - <0,25%	01-2119463881-32	

* Alle Konzentrationen sind als Gewichtsprozent angegeben, wenn der Inhaltstoff kein Gas ist. Gaskonzentrationen werden in Volumenprozenten angegeben.

PBT: Persistenter, bioakkumulierbarer und toxischer Stoff.

vPvB: Sehr persistente und sehr bioakkumulierbare Substanz.

Produktname: GLEITMO 585 K

Einstufung

Chemische Bezeichnung	Identifikator	Einstufung
Kalkhydrat	EINECS: 215-137-3	CLP: Eye Dam. 1;H318, STOT SE 3;H335, Skin Irrit. 2;H315
Triazin Derivat	EINECS: 253-575-7	CLP: STOT RE 2;H373
anorganische Zn-Verbindung	EINECS: 215-566-6	CLP: Repr. 2;H361d, Aquatic Acute 1;H400, Aquatic Chronic 2;H411
Zinkdiphosphat	EINECS: 231-203-4	CLP: , Aquatic Acute 1;H400, Aquatic Chronic 1;H410; M-Faktor (aquatic acute): 1; M-Faktor (aquatic chronic): 1
Ca-Sulfonat	EINECS: 939-603-7	CLP: Skin Sens. 1B;H317
Zn-Verbindung	EINECS: 215-222-5	CLP: Aquatic Acute 1;H400, Aquatic Chronic 1;H410; M-Faktor (aquatic acute): 1; M-Faktor (aquatic chronic): 1

CLP: Verordnung Nr. 1272/2008.

Stoffspezifischer Grenzwert

Chemische Bezeichnung	Identifikator	Stoffspezifischer Grenzwert	Gefahrenklasse	Gefahrenkategorie	Gefahrenhinweise
Ca-Sulfonat	EINECS: 939-603-7	>= 10 %	Sensibilisierung der Haut	1B	H317

Der Wortlaut der angeführten Gefahrenhinweise ist dem Abschnitt 16 zu entnehmen.

ABSCHNITT 4: Erste-Hilfe-Maßnahmen
Allgemeines: Mit Produkt verunreinigte Kleidungsstücke unverzüglich entfernen.

4.1 Beschreibung der Erste-Hilfe-Maßnahmen
Einatmen: Frischluftzufuhr, bei Beschwerden Arzt aufsuchen.

Augenkontakt: Augen sofort mit viel Wasser spülen, Augenlider dabei hochziehen.

Hautkontakt: Mit Wasser und Seife waschen.

Verschlucken: Mund gründlich spülen.

4.2 Wichtigste akute und verzögert auftretende Symptome und Wirkungen: Es liegen keine Daten vor.

4.3 Hinweise auf ärztliche Soforthilfe oder Spezialbehandlung Ärztliche Hilfe hinzuziehen, wenn Symptome auftreten.

ABSCHNITT 5: Maßnahmen zur Brandbekämpfung
5.1 Löschmittel

Produktname: GLEITMO 585 K

Geeignete Löschmittel: CO₂, Löschpulver oder nebelartiger Wassersprühstrahl. Größeren Brand mit alkoholbeständigem Schaum oder Wassersprühstrahl mit geeignetem Tensidzusatz bekämpfen.

Ungeeignete Löschmittel: Wasser im Vollstrahl.

5.2 Besondere vom Stoff oder Gemisch ausgehende Gefahren: Im Brandfall können sich gesundheitsschädliche Gase entwickeln.

5.3 Hinweise für die Brandbekämpfung

Hinweise zur Brandbekämpfung: Behälter aus dem Brandbereich entfernen, soweit dies ohne Gefahr möglich ist. Brandrückstände und kontaminiertes Löschwasser müssen entsprechend den behördlichen Vorschriften entsorgt werden. Kontaminiertes Löschwasser getrennt sammeln, darf nicht in die Kanalisation gelangen.

Besondere Schutzausrüstungen für die Brandbekämpfung: Im Brandfall umluftunabhängiges Atemschutzgerät und komplette Schutzausrüstung tragen.

ABSCHNITT 6: Maßnahmen bei unbeabsichtigter Freisetzung

6.1 Personenbezogene Vorsichtsmaßnahmen, Schutzausrüstungen und in Notfällen anzuwendende Verfahren: Vorsicht! Im Fall eines Austretens des Materials können Fußböden und Oberflächen rutschig werden.

6.2 Umweltschutzmaßnahmen: Freisetzung in die Umwelt vermeiden. Weiteres Auslaufen oder Verschütten vermeiden, wenn dies ohne Gefahr möglich ist.

6.3 Methoden und Material für Rückhaltung und Reinigung: Ausgetretenes Material mechanisch aufnehmen oder mit flüssigkeitsbindendem Material aufnehmen. Das aufgenommene Material vorschriftsmäßig entsorgen. Materialfluss stoppen, falls ohne Gefahr möglich

6.4 Verweis auf andere Abschnitte: Für persönliche Schutzausrüstung siehe Abschnitt 8 des SDB. Informationen zur sicheren Handhabung siehe Abschnitt 7. Informationen zur Entsorgung siehe Abschnitt 13.

ABSCHNITT 7: Handhabung und Lagerung:

7.1 Schutzmaßnahmen zur sicheren Handhabung: Für ausreichende Lüftung sorgen. Anerkannte industrielle Hygienemaßnahmen beachten. Bei der Arbeit nicht essen, trinken oder rauchen. Die beim Umgang mit Mineralölprodukten bzw. Chemieprodukten üblichen Vorsichtsmaßnahmen sind zu beachten.

7.2 Bedingungen zur sicheren Lagerung unter Berücksichtigung von Unverträglichkeiten: Die Vorschriften des WHG, der Landeswassergesetze und der Verordnung über Anlagen zum Umgang mit wassergefährdenden Stoffen (AwSV) sind zu beachten.

7.3 Spezifische Endanwendungen: Nicht anwendbar

Produktname: GLEITMO 585 K

Lagerklasse: 11, Brennbare Feststoffe, die keiner der vorgenannten LGK zuzuordnen sind

ABSCHNITT 8: Begrenzung und Überwachung der Exposition/Persönliche Schutzausrüstungen

8.1 Zu überwachende Parameter

Grenzwerte Berufsbedingter Exposition

Chemische Bezeichnung	Art	Expositionsgrenzwerte	Quelle
Zinkdiphosphat - einatembarer Anteil.	MAK	2 mg/m ³	Deutschland. DFG-MAK Liste (empfohlene Arbeitsplatzgrenzwerte). Kommission zur Untersuchung gesundheitlicher Gefahren durch chemische Verbindungen im Arbeitsbereich (DFG) (2011)
Zinkdiphosphat - alveolengängiger Anteil.	MAK	0,1 mg/m ³	Deutschland. DFG-MAK Liste (empfohlene Arbeitsplatzgrenzwerte). Kommission zur Untersuchung gesundheitlicher Gefahren durch chemische Verbindungen im Arbeitsbereich (DFG) (2011)

8.2 Begrenzung und Überwachung der Exposition

Geeignete technische Steuerungseinrichtungen: Für ausreichende Lüftung sorgen. Lüftungsgrad muss an die Bedingungen angepasst werden. Gegebenenfalls Prozesskammern, örtliche Abluftsysteme oder andere technische Schutzmaßnahmen zur Kontrolle der Konzentrationen in der Luft einsetzen, um diese unterhalb der empfohlenen Belastungsgrenzen zu halten. Wenn keine Expositionsgrenzen festgesetzt wurden, die Konzentrationen in der Luft auf einem akzeptierbaren Niveau halten.

Individuelle Schutzmaßnahmen, zum Beispiel persönliche Schutzausrüstung

Allgemeine Information: Vor den Pausen und bei Arbeitsende Hände waschen. Vorgeschriebene persönliche Schutzausrüstung verwenden. Persönliche Schutzausrüstung muss in Übereinstimmung mit den geltenden CEN-Normen und nach Absprache mit dem Lieferanten für persönliche Schutzausrüstung gewählt werden. Die üblichen Vorsichtsmaßnahmen beim Umgang mit Mineralölpunkten oder Chemikalien sind in jedem Fall zubeachten.

Augen-/Gesichtsschutz: Beim Umfüllen Schutzbrille (EN 166) empfehlenswert.

Produktname: GLEITMO 585 K

Hautschutz

Handschutz:

Material: Nitrilbutylkautschuk (NBR).
Mind. Durchbruchzeit: ≥ 480 min
Empfohlene Materialstärke: $\geq 0,38$ mm

Langandauernden oder wiederholten Hautkontakt vermeiden. Geeignete Schutzhandschuhe werden vom Handschuhlieferanten empfohlen. Vorbeugender Hautschutz durch Hautschutzsalbe. Schutzhandschuhe, wo sicherheitstechnisch erlaubt. Die genaue Durchbruchzeit ist beim Schutzhandschuhhersteller zu erfahren und einzuhalten, da sie nicht nur vom Handschuhmaterial, sondern auch von arbeitsplatzspezifischen Faktoren abhängig ist.

Andere:

Keine produktgetränkten Putzlappen in den Hosentaschen mitführen. Bei der Arbeit geeignete Schutzkleidung tragen.

Atemschutz:

Aufgrund der Form des Produktes nicht relevant.

Thermische Gefahren:

Nicht bekannt.

Hygienemaßnahmen:

Immer gute persönliche Hygiene einhalten, z.B. Waschen nach der Handhabung des Materials und vor dem Essen, Trinken und/oder Rauchen. Arbeitskleidung regelmäßig waschen, um Kontaminationen zu entfernen. Kontaminierte Fußbekleidung, die nicht gesäubert werden kann, entsorgen.

Umweltschutzmaßnahmen: Es liegen keine Daten vor.

ABSCHNITT 9: Physikalische und chemische Eigenschaften

9.1 Angaben zu den grundlegenden physikalischen und chemischen Eigenschaften

Aussehen

Aggregatzustand:	fest
Form:	Paste
Farbe:	beige
Geruch:	Charakteristisch
pH-Wert:	Stoff / Gemisch nicht löslich (in Wasser)
Tropfpunkt:	nicht bestimmt
Siedepunkt:	nicht bestimmt
Flammpunkt:	Nicht anwendbar
Verdampfungsgeschwindigkeit:	Auf Gemische nicht anwendbar
Entzündbarkeit (fest, gasförmig):	nicht bestimmt
Explosionsgrenze - obere (%)—:	Auf Gemische nicht anwendbar
Explosionsgrenze - untere (%)—:	Auf Gemische nicht anwendbar
Dampfdruck:	Auf Gemische nicht anwendbar
Relative Dampfdichte:	Auf Gemische nicht anwendbar
Dichte:	1,00 g/cm ³ (15 °C)
Löslichkeit(en)	
Löslichkeit in Wasser:	Nicht wasserlöslich
Löslichkeit (andere):	Es liegen keine Daten vor.
Verteilungskoeffizient (n-Octanol/Wasser) - log Pow:	Auf Gemische nicht anwendbar

Produktname: GLEITMO 585 K

Selbstentzündungstemperatur:	nicht bestimmt
Zersetzungstemperatur:	nicht bestimmt
NLGI:	2
Explosive Eigenschaften:	Wert für Einstufung nicht relevant
Oxidierende Eigenschaften:	Wert für Einstufung nicht relevant
Partikeleigenschaften:	Studie ist technisch nicht machbar
9.2 Sonstige Angaben	Es liegen keine Daten vor.

ABSCHNITT 10: Stabilität und Reaktivität

10.1 Reaktivität:	Bei normalen Temperaturbedingungen und empfohlener Verwendung stabil.
10.2 Chemische Stabilität:	Bei bestimmungsgemäßer Verwendung stabil.
10.3 Möglichkeit gefährlicher Reaktionen:	Unter normalen Verhältnissen keine.
10.4 Zu vermeidende Bedingungen:	Von Hitze, Funken und offener Flamme fernhalten.
10.5 Unverträgliche Materialien:	Stark oxidierende Stoffe. Starke Säuren. Starke Basen.
10.6 Gefährliche Zersetzungsprodukte:	Bei thermischem Zerfall oder Verbrennung können Kohlenoxide sowie andere giftige Gase und Dämpfe freigesetzt werden.

ABSCHNITT 11: Toxikologische Angaben

11.1 Angaben zu den Gefahrenklassen im Sinne der Verordnung (EG) Nr. 1272/2008

Akute Toxizität

Verschlucken

Produkt: Auf Basis der vorliegenden Daten nicht eingestuft für akute Toxizität.

Spezifische(r) Stoff(e)

Kalkhydrat	LD 50 (Ratte): 7.340 mg/kg
Ca-Sulfonat	LD 50 (Ratte): > 5.000 mg/kg
Zn-Verbindung	LD 50 (Ratte): > 15.000 mg/kg

Hautkontakt

Produkt: Auf Basis der vorliegenden Daten nicht eingestuft für akute Toxizität.

Spezifische(r) Stoff(e)

Ca-Sulfonat	LD 50 (Kaninchen): > 5.000 mg/kg
-------------	----------------------------------

Produktname: GLEITMO 585 K

Einatmen

Produkt: Auf Basis der vorliegenden Daten nicht eingestuft für akute Toxizität.

Spezifische(r) Stoff(e)

Ca-Sulfonat LC 50 (Ratte, 4 h): > 5 mg/l

Zn-Verbindung LC 50 (Ratte, 4 h): 5,7 mg/l

Ätz/Reizwirkung auf die Haut:

Produkt: OECD 404 (Kaninchen):
Bei normalem Gebrauch voraussichtlich keine Hautreizung.

Schwere Augenschädigung/-Reizung:

Produkt: OECD 405 (Kaninchen):
Das Produkt wurde am Kaninchenauge nach der empfohlenen Methode der OECD-Richtlinie Nr. 405 getestet und als nicht augenreizend eingestuft.

Atemwegs- oder Hautsensibilisierung:

Produkt: Sensibilisierung der Haut: Aufgrund der verfügbaren Daten sind die Einstufungskriterien nicht erfüllt.
Atemwegssensibilisator: Aufgrund der verfügbaren Daten sind die Einstufungskriterien nicht erfüllt.

Spezifische(r) Stoff(e)

Ca-Sulfonat (Meerschweinchen)
Sensibilisierung durch Hautkontakt möglich.

Keimzellmutagenität

Produkt: Aufgrund der verfügbaren Daten sind die Einstufungskriterien nicht erfüllt.

Karzinogenität

Produkt: Aufgrund der verfügbaren Daten sind die Einstufungskriterien nicht erfüllt.

Reproduktionstoxizität

Produkt: Aufgrund der verfügbaren Daten sind die Einstufungskriterien nicht erfüllt.

Spezifische Zielorgan-Toxizität - bei Einmaliger Exposition

Produkt: Aufgrund der verfügbaren Daten sind die Einstufungskriterien nicht erfüllt.

Spezifische Zielorgan-Toxizität - bei Wiederholter Exposition

Produkt: Aufgrund der verfügbaren Daten sind die Einstufungskriterien nicht erfüllt.

Aspirationsgefahr

Produkt: Aufgrund der verfügbaren Daten sind die Einstufungskriterien nicht erfüllt.

11.2 Angaben über sonstige Gefahren**Endokrinschädliche Eigenschaften**

Produkt: Der Stoff/dieses Gemisch enthält keine Bestandteile, die gemäß REACH Artikel 57(f) oder der delegierten Verordnung (EU) 2017/2100 der Kommission oder der delegierten Verordnung (EU) 2018/605 der Kommission in Mengen von 0,1 % oder mehr endokrinschädliche Eigenschaften aufweisen.

Produktname: GLEITMO 585 K

ABSCHNITT 12: Umweltbezogene Angaben

12.1 Toxizität

Akute Toxizität

Produkt: Aufgrund der verfügbaren Daten sind die Einstufungskriterien nicht erfüllt.

Fisch

Spezifische(r) Stoff(e)

Kalkhydrat LC 50 (Fisch, 96 h): 50,6 mg/l (OECD 203)

Ca-Sulfonat LC 50 (Fisch, 96 h): > 101 mg/l (OECD 203)

Wirbellose Wassertiere

Spezifische(r) Stoff(e)

Kalkhydrat EC50 (Wasserfloh, 48 h): 49,1 mg/l (OECD 202)

Ca-Sulfonat EC50 (Wasserfloh, 48 h): > 1.001 mg/l (OECD 202)

Zn-Verbindung EC50 (Wasserfloh, 48 h): 2,2 mg/l

Chronische Toxizität- Produkt:

Aufgrund der verfügbaren Daten sind die Einstufungskriterien erfüllt.

Toxizität bei Wasserpflanzen

Spezifische(r) Stoff(e)

Kalkhydrat EC50 (Alge, 72 h): 184,57 mg/l

Ca-Sulfonat EC50 (Alge, 72 h): > 101 mg/l

Zn-Verbindung EC50 (Alge, 72 h): 0,17 mg/l

12.2 Persistenz und Abbaubarkeit

Biologischer Abbau

Produkt: Auf Gemische nicht anwendbar

12.3 Bioakkumulationspotenzial

Produkt: Auf Gemische nicht anwendbar

12.4 Mobilität im Boden:

Produkt: Auf Gemische nicht anwendbar

12.5 Ergebnisse der PBT- und vPvB-Beurteilung:

Das Produkt enthält keine Stoffe, die die PBT/vPvB Kriterien erfüllen.

Produktname: GLEITMO 585 K

12.6 Endokrinschädliche Eigenschaften

Produkt: Der Stoff/dieses Gemisch enthält keine Bestandteile, die gemäß REACH Artikel 57(f) oder der delegierten Verordnung (EU) 2017/2100 der Kommission oder der delegierten Verordnung (EU) 2018/605 der Kommission in Mengen von 0,1 % oder mehr endokrinschädliche Eigenschaften aufweisen.

12.7 Andere schädliche Wirkungen:

Schädlich für Wasserorganismen, mit langfristiger Wirkung.

Wassergefährdungsklasse (WGK):

WGK 1: schwach wassergefährdend.

ABSCHNITT 13: Hinweise zur Entsorgung

13.1 Verfahren der Abfallbehandlung

Allgemeine Information: Entsorgung von Abfall und Rückständen in Übereinstimmung mit den jeweiligen lokalen Bestimmungen.

Entsorgungsmethoden: Bei Einleitung, Behandlung und Entsorgung alle zutreffenden abfallrechtlichen Vorschriften einhalten.

ABSCHNITT 14: Angaben zum Transport

ADR/RID

- 14.1 UN-Nummer oder ID-Nummer: —
- 14.2 Ordnungsgemäße UN-Versandbezeichnung: —
- 14.3 Transportgefahrenklassen
 - Klasse: Kein Gefahrgut
 - Etikett(en): —
 - Gefahr Nr. (ADR): —
 - Tunnelbeschränkungscode: —
- 14.4 Verpackungsgruppe: —
- 14.5 Umweltgefahren: —
- 14.6 Besondere Vorsichtsmaßnahmen für den Verwender: —

Produktname: GLEITMO 585 K

IMDG

- | | |
|--|----------------|
| 14.1 UN-Nummer oder ID-Nummer: | — |
| 14.2 Ordnungsgemäße UN-Versandbezeichnung: | — |
| 14.3 Transportgefahrenklassen | |
| Klasse: | Kein Gefahrgut |
| Etikett(en): | — |
| EmS-Nr.: | — |
| 14.3 Verpackungsgruppe: | — |
| 14.5 Umweltgefahren: | — |
| 14.6 Besondere Vorsichtsmaßnahmen für den Verwender: | — |

IATA

- | | |
|--|----------------|
| 14.1 UN-Nummer oder ID-Nummer: | — |
| 14.2 Ordnungsgemäße Versandbezeichnung: | — |
| 14.3 Transportgefahrenklassen: | |
| Klasse: | Kein Gefahrgut |
| Etikett(en): | — |
| 14.4 Verpackungsgruppe: | — |
| 14.5 Umweltgefahren: | — |
| 14.6 Besondere Vorsichtsmaßnahmen für den Verwender: | — |

14.7 Massengutbeförderung auf dem Seeweg gemäß IMO-Instrumenten: Nicht anwendbar.

ABSCHNITT 15: Rechtsvorschriften

15.1 Vorschriften zu Sicherheit, Gesundheits- und Umweltschutz/spezifische Rechtsvorschriften für den Stoff oder das Gemisch:

EU-Verordnungen

Verordnung (EG) Nr. 1005/2009 über Stoffe, die zum Abbau der Ozonschicht führen, ANHANG I GEREGLTE STOFFE: keine

Verordnung (EU) 2019/1021 zu persistenten organischen Schadstoffen (Neuaufgabe), in der geänderten Fassung: keine

Nationale Verordnungen

Wassergefährdungsklasse (WGK): WGK 1: schwach wassergefährdend.

15.2 Stoffsicherheitsbeurteilung:

Es wurde keine Stoffsicherheitsbeurteilung durchgeführt.

ABSCHNITT 16: Sonstige Angaben

Informationen zur Überarbeitung: Änderungen sind seitlich mit einem Doppelstrich markiert.

Produktname: GLEITMO 585 K

Wortlaut der H-Sätze in Kapitel 2 und 3

H315	Verursacht Hautreizungen.
H317	Kann allergische Hautreaktionen verursachen.
H318	Verursacht schwere Augenschäden.
H335	Kann die Atemwege reizen.
H361d	Kann vermutlich das Kind im Mutterleib schädigen.
H373	Kann die Organe schädigen bei längerer oder wiederholter Exposition.
H400	Sehr giftig für Wasserorganismen.
H410	Sehr giftig für Wasserorganismen mit langfristiger Wirkung.
H411	Giftig für Wasserorganismen, mit langfristiger Wirkung.
H412	Schädlich für Wasserorganismen, mit langfristiger Wirkung.

Sonstige Angaben:

Die Klassifizierung entspricht den aktuellen EG-Listen, ist jedoch ergänzt durch Angaben aus der Fachliteratur und durch Firmenangaben. Für die Bewertung wurden folgende Methoden angewendet: - Auf Basis von Testdaten - Berechnungsmethode - Übertragungsgrundsatz "Im Wesentlichen ähnliche Gemische" - Beurteilung durch Experten

Änderungsdatum:

05.12.2022

Haftungsausschluss:

Die vorstehenden Angaben im Sicherheitsdatenblatt entsprechen nach bestem Wissen dem derzeitigen Stand unserer Kenntnisse und Erfahrungen und dienen nur dazu, das Produkt bei Umgang, Transport und Entsorgung sicherheitstechnisch zu beschreiben. Die Angaben stellen in keiner Weise eine (technische) Beschreibung der Beschaffenheit der Ware (Produktspezifikation) dar. Eine Eignung des Produktes für einen konkreten Einsatzzweck kann aus unseren Angaben im Sicherheitsdatenblatt nicht abgeleitet werden. Änderungen an diesem Dokument sind nicht zulässig. Die Angaben sind nicht übertragbar auf andere Produkte. Soweit das Produkt mit anderen Materialien vermengt, vermischt oder verarbeitet wird, oder einer Bearbeitung unterzogen wird, können die Angaben in diesem Sicherheitsdatenblatt nicht auf das gefertigte neue Material übertragen werden. Es liegt in der Verantwortlichkeit des Empfängers unseres Produktes, bei seinen Tätigkeiten die geltenden Gesetze auf Bundes-, Landes- und lokaler Ebene zu befolgen. Bitte nehmen Sie mit uns Kontakt auf, wenn Sie aktuelle Sicherheitsdatenblätter benötigen.

Dieses Datenblatt ist ein Sicherheitsdatenblatt nach §5 GefStoffV. Es wurde elektronisch erstellt und trägt keine Unterschrift.

SICHERHEITSDATENBLATT

Gemäß der geänderten Fassung Verordnung (EG) Nr. 1907/2006 (REACH) Artikel 31 Anhang II.

ABSCHNITT 1: Bezeichnung des Stoffs beziehungsweise des Gemischs und des Unternehmens

1.1 Produktidentifikator

Produktname: GLEITMO 585 K PLUS

1.2 Relevante identifizierte Verwendungen des Stoffs oder Gemischs und Verwendungen, von denen abgeraten wird

Identifizierte Verwendungen: Schmierstoff

Verwendungen, von denen abgeraten wird: Keine Verwendungen, von denen abgeraten wird, identifiziert.

1.3 Einzelheiten zum Lieferanten, der das Sicherheitsdatenblatt bereitstellt

Hersteller / Lieferant FUCHS LUBRICANTS GERMANY GmbH
Friesenheimer Str. 19
68169 Mannheim

Telefon: +49 621 3701-0 (ZENTRALE)
Fax: +49 621 3701-570

Kontakt für Anforderung von Sicherheitsdatenblättern

E-Mail: Automotive Schmierstoffe CS.Services-FLG@fuchs.com
Industrieschmierstoffe
Telefon: +49 621 3701-0 (ZENTRALE)

Auskunftgebender Bereich für Sicherheitsdatenblätter

E-Mail: produktsicherheit-FLG@fuchs.com

1.4 Notrufnummer: +49 621 3701-0 (Mo - Fr 08:00 - 16:00 Uhr)

ABSCHNITT 2: Mögliche Gefahren

2.1 Einstufung des Stoffs oder Gemischs

Das Produkt wurde gemäß der Verordnung (EG) Nr. 1272/2008 (CLP) als gefährlich eingestuft und gekennzeichnet.

Einstufung gemäß der (EG) Verordnung 1272/2008 in der geänderten Fassung.

Umweltgefahren

Chronische aquatische Toxizität	Kategorie 3	H412: Schädlich für Wasserorganismen, mit langfristiger Wirkung.
---------------------------------	-------------	--

Produktname: GLEITMO 585 K PLUS

Gefahrenübersicht

Physikalische Gefahren: Es liegen keine Daten vor.

2.2 Kennzeichnungselemente

Gefahrenhinweis(e): H412: Schädlich für Wasserorganismen, mit langfristiger Wirkung.

Sicherheitshinweise

Prävention: P273: Freisetzung in die Umwelt vermeiden.

Zusätzliche Angaben auf dem Etikett

EUH208: Enthält: Ca-Sulfonat. Kann allergische Reaktionen hervorrufen.

2.3 Angaben über sonstige Gefahren

Bei Beachtung der beim Umgang mit Chemieprodukten üblichen Vorichtsmaßnahmen sowie der Hinweise zur Handhabung (Pkt 7) und zur persönlichen Schutzausrüstung (Pkt 8) sind keine besonderen Gefahren bekannt. Produkt nicht unkontrolliert in die Umwelt gelangen lassen.

Endokrinschädliche Eigenschaften

Der Stoff/dieses Gemisch enthält keine Bestandteile, die gemäß REACH Artikel 57(f) oder der delegierten Verordnung (EU) 2017/2100 der Kommission oder der delegierten Verordnung (EU) 2018/605 der Kommission in Mengen von 0,1 % oder mehr endokrinschädliche Eigenschaften aufweisen.

ABSCHNITT 3: Zusammensetzung/Angaben zu Bestandteilen

3.2 Gemische

Allgemeine Information: Zubereitung aus nachfolgend angeführten Stoffen mit weiteren ungefährlichen Komponenten.

Chemische Bezeichnung	Identifikator	Konzentration *	REACH Registrierungs-Nr	Hinweise
Triazin Derivat	EINECS: 253-575-7	1,00% - <5,00%	01-2119510711-53	
anorganische Zink-Verbindung	EINECS: 215-566-6	1,00% - <3,00%	01-2119691658-19	
Kalkhydrat	EINECS: 215-137-3	1,00% - <3,00%	01-2119475151-45	
KW-Oxidat	EINECS: 265-205-1	1,00% - <5,00%	01-2119972699-13	
Ca-Sulfonat	EINECS: 274-263-7	0,10% - <1,00%	01-2119492616-28	
Zinkdiphosphat	EINECS: 231-203-4	0,25% - <1,00%	01-2120768152-56	
Zn-Verbindung	EINECS: 215-222-5	0,10% - <0,25%	01-2119463881-32	

* Alle Konzentrationen sind als Gewichtsprozente angegeben, wenn der Inhaltstoff kein Gas ist. Gaskonzentrationen werden in Volumenprozenten angegeben.

PBT: Persistenter, bioakkumulierbarer und toxischer Stoff.

vPvB: Sehr persistente und sehr bioakkumulierbare Substanz.

Produktname: GLEITMO 585 K PLUS

Einstufung

Chemische Bezeichnung	Identifikator	Einstufung
Triazin Derivat	EINECS: 253-575-7	CLP: STOT RE 2;H373
anorganische Zink-Verbindung	EINECS: 215-566-6	CLP: Repr. 2;H361d, Aquatic Acute 1;H400, Aquatic Chronic 2;H411
Kalkhydrat	EINECS: 215-137-3	CLP: Eye Dam. 1;H318, STOT SE 3;H335, Skin Irrit. 2;H315
KW-Oxidat	EINECS: 265-205-1	CLP: Eye Irrit. 2;H319
Ca-Sulfonat	EINECS: 274-263-7	CLP: Skin Sens. 1B;H317
Zinkdiphosphat	EINECS: 231-203-4	CLP: , Aquatic Acute 1;H400, Aquatic Chronic 1;H410; M-Faktor (aquatic acute): 1; M-Faktor (aquatic chronic): 1
Zn-Verbindung	EINECS: 215-222-5	CLP: Aquatic Acute 1;H400, Aquatic Chronic 1;H410; M-Faktor (aquatic acute): 1; M-Faktor (aquatic chronic): 1

CLP: Verordnung Nr. 1272/2008.

Stoffspezifischer Grenzwert

Chemische Bezeichnung	Identifikator	Stoffspezifischer Grenzwert	Gefahrenklasse	Gefahrenkategorie	Gefahrenhinweise
Ca-Sulfonat	EINECS: 274-263-7	>= 10 %	Sensibilisierung der Haut	1B	H317

Der Wortlaut der angeführten Gefahrenhinweise ist dem Abschnitt 16 zu entnehmen.

ABSCHNITT 4: Erste-Hilfe-Maßnahmen
Allgemeines: Mit Produkt verunreinigte Kleidungsstücke unverzüglich entfernen.

4.1 Beschreibung der Erste-Hilfe-Maßnahmen
Einatmen: Frischluftzufuhr, bei Beschwerden Arzt aufsuchen.

Augenkontakt: Augen sofort mit viel Wasser spülen, Augenlider dabei hochziehen.

Hautkontakt: Mit Wasser und Seife waschen.

Verschlucken: Mund gründlich spülen.

4.2 Wichtigste akute und verzögert auftretende Symptome und Wirkungen: Es liegen keine Daten vor.

4.3 Hinweise auf ärztliche Soforthilfe oder Spezialbehandlung Ärztliche Hilfe hinzuziehen, wenn Symptome auftreten.

ABSCHNITT 5: Maßnahmen zur Brandbekämpfung
5.1 Löschmittel

Produktname: GLEITMO 585 K PLUS

Geeignete Löschmittel: CO₂, Löschpulver oder nebelartiger Wassersprühstrahl. Größeren Brand mit alkoholbeständigem Schaum oder Wassersprühstrahl mit geeignetem Tensidzusatz bekämpfen.

Ungeeignete Löschmittel: Wasser im Vollstrahl.

5.2 Besondere vom Stoff oder Gemisch ausgehende Gefahren: Im Brandfall können sich gesundheitsschädliche Gase entwickeln.

5.3 Hinweise für die Brandbekämpfung

Hinweise zur Brandbekämpfung: Behälter aus dem Brandbereich entfernen, soweit dies ohne Gefahr möglich ist. Brandrückstände und kontaminiertes Löschwasser müssen entsprechend den behördlichen Vorschriften entsorgt werden. Kontaminiertes Löschwasser getrennt sammeln, darf nicht in die Kanalisation gelangen.

Besondere Schutzausrüstungen für die Brandbekämpfung: Im Brandfall umluftunabhängiges Atemschutzgerät und komplette Schutzausrüstung tragen.

ABSCHNITT 6: Maßnahmen bei unbeabsichtigter Freisetzung

6.1 Personenbezogene Vorsichtsmaßnahmen, Schutzausrüstungen und in Notfällen anzuwendende Verfahren: Vorsicht! Im Fall eines Austretens des Materials können Fußböden und Oberflächen rutschig werden.

6.2 Umweltschutzmaßnahmen: Freisetzung in die Umwelt vermeiden. Weiteres Auslaufen oder Verschütten vermeiden, wenn dies ohne Gefahr möglich ist.

6.3 Methoden und Material für Rückhaltung und Reinigung: Ausgetretenes Material mechanisch aufnehmen oder mit flüssigkeitsbindendem Material aufnehmen. Das aufgenommene Material vorschriftsmäßig entsorgen. Materialfluss stoppen, falls ohne Gefahr möglich

6.4 Verweis auf andere Abschnitte: Für persönliche Schutzausrüstung siehe Abschnitt 8 des SDB. Informationen zur sicheren Handhabung siehe Abschnitt 7. Informationen zur Entsorgung siehe Abschnitt 13.

ABSCHNITT 7: Handhabung und Lagerung:

7.1 Schutzmaßnahmen zur sicheren Handhabung: Für ausreichende Lüftung sorgen. Anerkannte industrielle Hygienemaßnahmen beachten. Bei der Arbeit nicht essen, trinken oder rauchen. Die beim Umgang mit Mineralölprodukten bzw. Chemieprodukten üblichen Vorsichtsmaßnahmen sind zu beachten.

7.2 Bedingungen zur sicheren Lagerung unter Berücksichtigung von Unverträglichkeiten: Die Vorschriften des WHG, der Landeswassergesetze und der Verordnung über Anlagen zum Umgang mit wassergefährdenden Stoffen (AwSV) sind zu beachten.

7.3 Spezifische Endanwendungen: Nicht anwendbar

Produktname: GLEITMO 585 K PLUS

Lagerklasse: 11, Brennbare Feststoffe, die keiner der vorgenannten LGK zuzuordnen sind

ABSCHNITT 8: Begrenzung und Überwachung der Exposition/Persönliche Schutzausrüstungen

8.1 Zu überwachende Parameter

Grenzwerte Berufsbedingter Exposition

Chemische Bezeichnung	Art	Expositionsgrenzwerte	Quelle
Zinkdiphosphat - einatembarer Anteil.	MAK	2 mg/m ³	Deutschland. DFG-MAK Liste (empfohlene Arbeitsplatzgrenzwerte). Kommission zur Untersuchung gesundheitlicher Gefahren durch chemische Verbindungen im Arbeitsbereich (DFG) (2011)
Zinkdiphosphat - alveolengängiger Anteil.	MAK	0,1 mg/m ³	Deutschland. DFG-MAK Liste (empfohlene Arbeitsplatzgrenzwerte). Kommission zur Untersuchung gesundheitlicher Gefahren durch chemische Verbindungen im Arbeitsbereich (DFG) (2011)

8.2 Begrenzung und Überwachung der Exposition

Geeignete technische Steuerungseinrichtungen: Für ausreichende Lüftung sorgen. Lüftungsgrad muss an die Bedingungen angepasst werden. Gegebenenfalls Prozesskammern, örtliche Abluftsysteme oder andere technische Schutzmaßnahmen zur Kontrolle der Konzentrationen in der Luft einsetzen, um diese unterhalb der empfohlenen Belastungsgrenzen zu halten. Wenn keine Expositionsgrenzen festgesetzt wurden, die Konzentrationen in der Luft auf einem akzeptierbaren Niveau halten.

Individuelle Schutzmaßnahmen, zum Beispiel persönliche Schutzausrüstung

Allgemeine Information: Vor den Pausen und bei Arbeitsende Hände waschen. Vorgeschriebene persönliche Schutzausrüstung verwenden. Persönliche Schutzausrüstung muss in Übereinstimmung mit den geltenden CEN-Normen und nach Absprache mit dem Lieferanten für persönliche Schutzausrüstung gewählt werden. Die üblichen Vorsichtsmaßnahmen beim Umgang mit Mineralöleprodukten oder Chemikalien sind in jedem Fall zubeachten.

Augen-/Gesichtsschutz: Beim Umfüllen Schutzbrille (EN 166) empfehlenswert.

Produktname: GLEITMO 585 K PLUS

Hautschutz

Handschutz:

Material: Nitrilbutylkautschuk (NBR).
Mind. Durchbruchzeit: ≥ 480 min
Empfohlene Materialstärke: $\geq 0,38$ mm

Langandauernden oder wiederholten Hautkontakt vermeiden. Geeignete Schutzhandschuhe werden vom Handschuhlieferanten empfohlen. Vorbeugender Hautschutz durch Hautschutzsalbe. Schutzhandschuhe, wo sicherheitstechnisch erlaubt. Die genaue Durchbruchzeit ist beim Schutzhandschuhhersteller zu erfahren und einzuhalten, da sie nicht nur vom Handschuhmaterial, sondern auch von arbeitsplatzspezifischen Faktoren abhängig ist.

Andere:

Keine produktgetränkten Putzlappen in den Hosentaschen mitführen. Bei der Arbeit geeignete Schutzkleidung tragen.

Atemschutz:

Aufgrund der Form des Produktes nicht relevant.

Thermische Gefahren:

Nicht bekannt.

Hygienemaßnahmen:

Immer gute persönliche Hygiene einhalten, z.B. Waschen nach der Handhabung des Materials und vor dem Essen, Trinken und/oder Rauchen. Arbeitskleidung regelmäßig waschen, um Kontaminationen zu entfernen. Kontaminierte Fußbekleidung, die nicht gesäubert werden kann, entsorgen.

Umweltschutzmaßnahmen: Es liegen keine Daten vor.

ABSCHNITT 9: Physikalische und chemische Eigenschaften

9.1 Angaben zu den grundlegenden physikalischen und chemischen Eigenschaften

Aussehen

Aggregatzustand:	fest
Form:	Paste
Farbe:	beige
Geruch:	Charakteristisch
pH-Wert:	Stoff / Gemisch nicht löslich (in Wasser)
Tropfpunkt:	nicht bestimmt
Siedepunkt:	nicht bestimmt
Flammpunkt:	Nicht anwendbar
Verdampfungsgeschwindigkeit:	Auf Gemische nicht anwendbar
Entzündbarkeit (fest, gasförmig):	nicht bestimmt
Explosionsgrenze - obere (%)—:	Auf Gemische nicht anwendbar
Explosionsgrenze - untere (%)—:	Auf Gemische nicht anwendbar
Dampfdruck:	Auf Gemische nicht anwendbar
Relative Dampfdichte:	Auf Gemische nicht anwendbar
Dichte:	1,00 g/cm ³ (20 °C)
Löslichkeit(en)	
Löslichkeit in Wasser:	Praktisch unlöslich
Löslichkeit (andere):	Es liegen keine Daten vor.
Verteilungskoeffizient (n-Octanol/Wasser) - log Pow:	Auf Gemische nicht anwendbar

Produktname: GLEITMO 585 K PLUS

Selbstentzündungstemperatur:	nicht bestimmt
Zersetzungstemperatur:	nicht bestimmt
NLGI:	2
Explosive Eigenschaften:	Wert für Einstufung nicht relevant
Oxidierende Eigenschaften:	Wert für Einstufung nicht relevant
Partikeleigenschaften:	Studie ist technisch nicht machbar
9.2 Sonstige Angaben	Es liegen keine Daten vor.

ABSCHNITT 10: Stabilität und Reaktivität

10.1 Reaktivität:	Bei normalen Temperaturbedingungen und empfohlener Verwendung stabil.
10.2 Chemische Stabilität:	Es liegen keine Daten vor.
10.3 Möglichkeit gefährlicher Reaktionen:	Unter normalen Verhältnissen keine.
10.4 Zu vermeidende Bedingungen:	Hitze, Funken und Flammen.
10.5 Unverträgliche Materialien:	Stark oxidierende Stoffe. Starke Säuren. Starke Basen.
10.6 Gefährliche Zersetzungsprodukte:	Bei thermischem Zerfall oder Verbrennung können Kohlenoxide sowie andere giftige Gase und Dämpfe freigesetzt werden.

ABSCHNITT 11: Toxikologische Angaben

11.1 Angaben zu den Gefahrenklassen im Sinne der Verordnung (EG) Nr. 1272/2008

Akute Toxizität

Verschlucken

Produkt: Auf Basis der vorliegenden Daten nicht eingestuft für akute Toxizität.

Spezifische(r) Stoff(e)

Kalkhydrat LD 50 (Ratte): 7.340 mg/kg

KW-Oxidat LD 50 (Ratte): > 5.000 mg/kg

Ca-Sulfonat LD 50 (Ratte): > 5.000 mg/kg (OECD 401)

Zn-Verbindung LD 50 (Ratte): > 15.000 mg/kg

Hautkontakt

Produkt: Auf Basis der vorliegenden Daten nicht eingestuft für akute Toxizität.

Spezifische(r) Stoff(e)

Ca-Sulfonat LD 50 (Kaninchen): > 5.000 mg/kg (OECD 402)

Produktname: GLEITMO 585 K PLUS**Einatmen**

Produkt: Auf Basis der vorliegenden Daten nicht eingestuft für akute Toxizität.

Spezifische(r) Stoff(e)

Zn-Verbindung LC 50 (Ratte, 4 h): 5,7 mg/l

Ätz/Reizwirkung auf die Haut:

Produkt: OECD 404 (Kaninchen):
Bei normalem Gebrauch voraussichtlich keine Hautreizung.

Spezifische(r) Stoff(e)

Ca-Sulfonat OECD 404 (Kaninchen):
Nicht reizend.

Schwere Augenschädigung/-Reizung:

Produkt: OECD 405 (Kaninchen):
Das Produkt wurde am Kaninchenauge nach der empfohlenen Methode der OECD-Richtlinie Nr. 405 getestet und als nicht augenreizend eingestuft.

Atemwegs- oder Hautsensibilisierung:

Produkt: Sensibilisierung der Haut: Aufgrund der verfügbaren Daten sind die Einstufungskriterien nicht erfüllt.
Atemwegssensibilisator: Aufgrund der verfügbaren Daten sind die Einstufungskriterien nicht erfüllt.

Spezifische(r) Stoff(e)

KW-Oxidat
Nicht sensibilisierend (Meerschweinchen); OECD 406.

Ca-Sulfonat
Sensibilisierung durch Hautkontakt möglich.

Keimzellmutagenität

Produkt: Aufgrund der verfügbaren Daten sind die Einstufungskriterien nicht erfüllt.

Karzinogenität

Produkt: Aufgrund der verfügbaren Daten sind die Einstufungskriterien nicht erfüllt.

Reproduktionstoxizität

Produkt: Aufgrund der verfügbaren Daten sind die Einstufungskriterien nicht erfüllt.

Spezifische Zielorgan-Toxizität - bei Einmaliger Exposition

Produkt: Aufgrund der verfügbaren Daten sind die Einstufungskriterien nicht erfüllt.

Spezifische Zielorgan-Toxizität - bei Wiederholter Exposition

Produkt: Aufgrund der verfügbaren Daten sind die Einstufungskriterien nicht erfüllt.

Aspirationsgefahr

Produkt: Aufgrund der verfügbaren Daten sind die Einstufungskriterien nicht erfüllt.

11.2 Angaben über sonstige Gefahren**Endokrinschädliche Eigenschaften**

Produktname: GLEITMO 585 K PLUS

Produkt: Der Stoff/dieses Gemisch enthält keine Bestandteile, die gemäß REACH Artikel 57(f) oder der delegierten Verordnung (EU) 2017/2100 der Kommission oder der delegierten Verordnung (EU) 2018/605 der Kommission in Mengen von 0,1 % oder mehr endokrinschädliche Eigenschaften aufweisen.

ABSCHNITT 12: Umweltbezogene Angaben

12.1 Toxizität

Akute Toxizität

Produkt: Aufgrund der verfügbaren Daten sind die Einstufungskriterien nicht erfüllt.

Fisch

Spezifische(r) Stoff(e)

Kalkhydrat	LC 50 (Fisch, 96 h): 50,6 mg/l (OECD 203)
KW-Oxidat	LC 50 (Fisch, 96 h): > 100 mg/l (OECD 203)
Ca-Sulfonat	LC 50 (Fisch, 96 h): > 1.001 mg/l (OECD 203)

Wirbellose Wassertiere

Spezifische(r) Stoff(e)

Kalkhydrat	EC50 (Wasserfloh, 48 h): 49,1 mg/l (OECD 202)
KW-Oxidat	EC50 (Wasserfloh, 48 h): > 100 mg/l (OECD 202)
Ca-Sulfonat	EC50 (Wasserfloh, 48 h): > 1.001 mg/l
Zn-Verbindung	EC50 (Wasserfloh, 48 h): 2,2 mg/l

Chronische Toxizität- Produkt:

Aufgrund der verfügbaren Daten sind die Einstufungskriterien erfüllt.

Toxizität bei Wasserpflanzen

Spezifische(r) Stoff(e)

Kalkhydrat	EC50 (Alge, 72 h): 184,57 mg/l
KW-Oxidat	EC50 (Alge, 72 h): > 100 mg/l (OECD 201)
Ca-Sulfonat	EC50 (Alge, 72 h): > 1.000 mg/l
Zn-Verbindung	EC50 (Alge, 72 h): 0,17 mg/l

12.2 Persistenz und Abbaubarkeit

Biologischer Abbau

Produkt: Auf Gemische nicht anwendbar

12.3 Bioakkumulationspotenzial

Produkt: Auf Gemische nicht anwendbar

12.4 Mobilität im Boden:

Produkt: Auf Gemische nicht anwendbar

Produktname: GLEITMO 585 K PLUS

12.5 Ergebnisse der PBT- und vPvB-Beurteilung: Das Produkt enthält keine Stoffe, die die PBT/vPvB Kriterien erfüllen.

12.6 Endokrinschädliche Eigenschaften

Produkt: Der Stoff/dieses Gemisch enthält keine Bestandteile, die gemäß REACH Artikel 57(f) oder der delegierten Verordnung (EU) 2017/2100 der Kommission oder der delegierten Verordnung (EU) 2018/605 der Kommission in Mengen von 0,1 % oder mehr endokrinschädliche Eigenschaften aufweisen.

12.7 Andere schädliche Wirkungen: Schädlich für Wasserorganismen, mit langfristiger Wirkung.

**Wassergefährdungs-
klasse (WGK):** WGK 2: deutlich wassergefährdend

ABSCHNITT 13: Hinweise zur Entsorgung

13.1 Verfahren der Abfallbehandlung

Allgemeine Information: Entsorgung von Abfall und Rückständen in Übereinstimmung mit den jeweiligen lokalen Bestimmungen.

Entsorgungsmethoden: Bei Einleitung, Behandlung und Entsorgung alle zutreffenden abfallrechtlichen Vorschriften einhalten.

ABSCHNITT 14: Angaben zum Transport

ADR/RID

- 14.1 UN-Nummer oder ID-Nummer: —
- 14.2 Ordnungsgemäße UN-Versandbezeichnung: —
- 14.3 Transportgefahrenklassen
 - Klasse: Kein Gefahrgut
 - Etikett(en): —
 - Gefahr Nr. (ADR): —
 - Tunnelbeschränkungscode: —
- 14.4 Verpackungsgruppe: —
- 14.5 Umweltgefahren: —
- 14.6 Besondere Vorsichtsmaßnahmen für den Verwender: —

Produktname: GLEITMO 585 K PLUS

IMDG

- | | |
|--|----------------|
| 14.1 UN-Nummer oder ID-Nummer: | – |
| 14.2 Ordnungsgemäße UN-Versandbezeichnung: | – |
| 14.3 Transportgefahrenklassen | |
| Klasse: | Kein Gefahrgut |
| Etikett(en): | – |
| EmS-Nr.: | – |
| 14.3 Verpackungsgruppe: | – |
| 14.5 Umweltgefahren: | – |
| 14.6 Besondere Vorsichtsmaßnahmen für den Verwender: | – |

IATA

- | | |
|--|----------------|
| 14.1 UN-Nummer oder ID-Nummer: | – |
| 14.2 Ordnungsgemäße Versandbezeichnung: | – |
| 14.3 Transportgefahrenklassen: | |
| Klasse: | Kein Gefahrgut |
| Etikett(en): | – |
| 14.4 Verpackungsgruppe: | – |
| 14.5 Umweltgefahren: | – |
| 14.6 Besondere Vorsichtsmaßnahmen für den Verwender: | – |

14.7 Massengutbeförderung auf dem Seeweg gemäß IMO-Instrumenten: Nicht anwendbar.

ABSCHNITT 15: Rechtsvorschriften

15.1 Vorschriften zu Sicherheit, Gesundheits- und Umweltschutz/spezifische Rechtsvorschriften für den Stoff oder das Gemisch:

EU-Verordnungen

Verordnung (EG) Nr. 1005/2009 über Stoffe, die zum Abbau der Ozonschicht führen, ANHANG I GEREGLTE STOFFE: keine

Verordnung (EU) 2019/1021 zu persistenten organischen Schadstoffen (Neuaufgabe), in der geänderten Fassung: keine

Nationale Verordnungen

Wassergefährdungsklasse (WGK): WGK 2: deutlich wassergefährdend

15.2 Stoffsicherheitsbeurteilung: Es wurde keine Stoffsicherheitsbeurteilung durchgeführt.

ABSCHNITT 16: Sonstige Angaben

Informationen zur Überarbeitung: Änderungen sind seitlich mit einem Doppelstrich markiert.

Produktname: GLEITMO 585 K PLUS

Wortlaut der H-Sätze in Kapitel 2 und 3

H315	Verursacht Hautreizungen.
H317	Kann allergische Hautreaktionen verursachen.
H318	Verursacht schwere Augenschäden.
H319	Verursacht schwere Augenreizung.
H335	Kann die Atemwege reizen.
H361d	Kann vermutlich das Kind im Mutterleib schädigen.
H373	Kann die Organe schädigen bei längerer oder wiederholter Exposition.
H400	Sehr giftig für Wasserorganismen.
H410	Sehr giftig für Wasserorganismen mit langfristiger Wirkung.
H411	Giftig für Wasserorganismen, mit langfristiger Wirkung.
H412	Schädlich für Wasserorganismen, mit langfristiger Wirkung.

Sonstige Angaben:

Die Klassifizierung entspricht den aktuellen EG-Listen, ist jedoch ergänzt durch Angaben aus der Fachliteratur und durch Firmenangaben. Für die Bewertung wurden folgende Methoden angewendet: - Auf Basis von Testdaten - Berechnungsmethode - Übertragungsgrundsatz "Im Wesentlichen ähnliche Gemische" - Beurteilung durch Experten

Änderungsdatum:

19.12.2022

Haftungsausschluss:

Die vorstehenden Angaben im Sicherheitsdatenblatt entsprechen nach bestem Wissen dem derzeitigen Stand unserer Kenntnisse und Erfahrungen und dienen nur dazu, das Produkt bei Umgang, Transport und Entsorgung sicherheitstechnisch zu beschreiben. Die Angaben stellen in keiner Weise eine (technische) Beschreibung der Beschaffenheit der Ware (Produktspezifikation) dar. Eine Eignung des Produktes für einen konkreten Einsatzzweck kann aus unseren Angaben im Sicherheitsdatenblatt nicht abgeleitet werden. Änderungen an diesem Dokument sind nicht zulässig. Die Angaben sind nicht übertragbar auf andere Produkte. Soweit das Produkt mit anderen Materialien vermengt, vermischt oder verarbeitet wird, oder einer Bearbeitung unterzogen wird, können die Angaben in diesem Sicherheitsdatenblatt nicht auf das gefertigte neue Material übertragen werden. Es liegt in der Verantwortlichkeit des Empfängers unseres Produktes, bei seinen Tätigkeiten die geltenden Gesetze auf Bundes-, Landes- und lokaler Ebene zu befolgen. Bitte nehmen Sie mit uns Kontakt auf, wenn Sie aktuelle Sicherheitsdatenblätter benötigen.

Dieses Datenblatt ist ein Sicherheitsdatenblatt nach §5 GefStoffV. Es wurde elektronisch erstellt und trägt keine Unterschrift.

SICHERHEITSDATENBLATT

Gemäß der geänderten Fassung Verordnung (EG) Nr. 1907/2006 (REACH) Artikel 31 Anhang II.

ABSCHNITT 1: Bezeichnung des Stoffs beziehungsweise des Gemischs und des Unternehmens

1.1 Produktidentifikator

Produktname: CEPLATTYN BL WHITE

1.2 Relevante identifizierte Verwendungen des Stoffs oder Gemischs und Verwendungen, von denen abgeraten wird

Identifizierte Verwendungen: Schmierfett

Verwendungen, von denen abgeraten wird: Keine Verwendungen, von denen abgeraten wird, identifiziert.

1.3 Einzelheiten zum Lieferanten, der das Sicherheitsdatenblatt bereitstellt

Hersteller / Lieferant FUCHS LUBRICANTS GERMANY GmbH
Friesenheimer Str. 19
68169 Mannheim

Telefon: +49 621 3701-0 (ZENTRALE)
Fax: +49 621 3701-570

Kontakt für Anforderung von Sicherheitsdatenblättern

E-Mail: Automotive Schmierstoffe CS.Services-FLG@fuchs.com
Industrieschmierstoffe
Telefon: +49 621 3701-0 (ZENTRALE)

Auskunftgebender Bereich für Sicherheitsdatenblätter

E-Mail: produktsicherheit-FLG@fuchs.com

1.4 Notrufnummer: +49 621 3701-0 (Mo - Fr 08:00 - 16:00 Uhr)

ABSCHNITT 2: Mögliche Gefahren

2.1 Einstufung des Stoffs oder Gemischs

Das Produkt wurde gemäß der Verordnung (EG) Nr. 1272/2008 (CLP) nicht als gefährlich eingestuft, ist aber kennzeichnungspflichtig.

Einstufung gemäß der (EG) Verordnung 1272/2008 in der geänderten Fassung.

Gefahrenübersicht

Physikalische Gefahren: Es liegen keine Daten vor.

2.2 Kennzeichnungselemente

Produktname: CEPLATTYN BL WHITE

EUH208: Enthält Tolutriazol-Derivat. Kann allergische Reaktionen hervorrufen.

EUH210: Sicherheitsdatenblatt auf Anfrage erhältlich.

2.3 Angaben über sonstige Gefahren

Bei Beachtung der beim Umgang mit Mineralölprodukten und Chemieprodukten üblichen Vorsichtsmaßnahmen sowie der Hinweise zur Handhabung (Pkt 7) und zur persönlichen Schutzausrüstung (Pkt 8) sind keine besonderen Gefahren bekannt. Produkt nicht unkontrolliert in die Umwelt gelangen lassen.

Endokrinschädliche Eigenschaften

Der Stoff/dieses Gemisch enthält keine Bestandteile, die gemäß REACH Artikel 57(f) oder der delegierten Verordnung (EU) 2017/2100 der Kommission oder der delegierten Verordnung (EU) 2018/605 der Kommission in Mengen von 0,1 % oder mehr endokrinschädliche Eigenschaften aufweisen.

ABSCHNITT 3: Zusammensetzung/Angaben zu Bestandteilen
3.2 Gemische
Allgemeine Information: Schmierfett: Verdickersystem und Additive in hochraffiniertem Mineralöl.

Chemische Bezeichnung	Identifikator	Konzentration *	REACH Registrierungs-Nr	Hinweise
Thiocarbamat	EINECS: 233-593-1	1,00% - <5,00%	01-2119969655-20	
Zn-Verbindung	EINECS: 234-409-2	1,00% - <5,00%		
Tolutriazol-Derivat	EINECS: 939-700-4	0,10% - <1,00%	01-2119982395-25	

* Alle Konzentrationen sind als Gewichtsprozente angegeben, wenn der Inhaltstoff kein Gas ist. Gaskonzentrationen werden in Volumenprozenten angegeben.

PBT: Persistenter, bioakkumulierbarer und toxischer Stoff.

vPvB: Sehr persistente und sehr bioakkumulierbare Substanz.

Einstufung

Chemische Bezeichnung	Identifikator	Einstufung
Thiocarbamat	EINECS: 233-593-1	CLP: Aquatic Chronic 4;H413
Zn-Verbindung	EINECS: 234-409-2	CLP: , Aquatic Chronic 3;H412
Tolutriazol-Derivat	EINECS: 939-700-4	CLP: Skin Irrit. 2;H315, Skin Sens. 1B;H317, Aquatic Acute 1;H400, Aquatic Chronic 2;H411

CLP: Verordnung Nr. 1272/2008.

Die hochraffinierten Mineralöle und Petroleumdestillate in unserem Produkt enthalten nach IP 346 einen DMSO-Extrakt von weniger als 3% (w/w) und sind nach Nota L, Anhang VI der Verordnung EU 1272/2008 nicht als krebserzeugend eingestuft.

ABSCHNITT 4: Erste-Hilfe-Maßnahmen
Allgemeines: Mit Produkt verunreinigte Kleidungsstücke unverzüglich entfernen.

4.1 Beschreibung der Erste-Hilfe-Maßnahmen
Einatmen: Frischluftzufuhr, bei Beschwerden Arzt aufsuchen.

Augenkontakt: Augen sofort mit viel Wasser spülen, Augenlider dabei hochziehen.

Produktname: CEPLATTYN BL WHITE

Hautkontakt: Mit Wasser und Seife waschen.

Verschlucken: Mund gründlich spülen.

4.2 Wichtigste akute und verzögert auftretende Symptome und Wirkungen: Kann Haut- und Augenreizungen bewirken.

4.3 Hinweise auf ärztliche Soforthilfe oder Spezialbehandlung: Ärztliche Hilfe hinzuziehen, wenn Symptome auftreten.

ABSCHNITT 5: Maßnahmen zur Brandbekämpfung

5.1 Löschmittel

Geeignete Löschmittel: CO₂, Löschpulver oder nebelartiger Wassersprühstrahl. Größeren Brand mit alkoholbeständigem Schaum oder Wassersprühstrahl mit geeignetem Tensidzusatz bekämpfen.

Ungeeignete Löschmittel: Wasser im Vollstrahl.

5.2 Besondere vom Stoff oder Gemisch ausgehende Gefahren: Im Brandfall können sich gesundheitsschädliche Gase entwickeln.

5.3 Hinweise für die Brandbekämpfung

Hinweise zur Brandbekämpfung: Behälter aus dem Brandbereich entfernen, soweit dies ohne Gefahr möglich ist. Brandrückstände und kontaminiertes Löschwasser müssen entsprechend den behördlichen Vorschriften entsorgt werden. Kontaminiertes Löschwasser getrennt sammeln, darf nicht in die Kanalisation gelangen.

Besondere Schutzausrüstungen für die Brandbekämpfung: Im Brandfall umluftunabhängiges Atemschutzgerät und komplette Schutzausrüstung tragen.

ABSCHNITT 6: Maßnahmen bei unbeabsichtigter Freisetzung

6.1 Personenbezogene Vorsichtsmaßnahmen, Schutzausrüstungen und in Notfällen anzuwendende Verfahren: Nicht erforderlich.

6.2 Umweltschutzmaßnahmen: Freisetzung in die Umwelt vermeiden. Beim Austritt großer Mengen muss immer der Umweltschutzbeauftragte benachrichtigt werden. Weiteres Auslaufen oder Verschütten vermeiden, wenn dies ohne Gefahr möglich ist. Nicht in die Kanalisation/Oberflächenwasser/Grundwasser gelangen lassen.

6.3 Methoden und Material für Rückhaltung und Reinigung: Ausgetretenes Material mechanisch aufnehmen oder mit flüssigkeitsbindendem Material aufnehmen. Das aufgenommene Material vorschriftsmäßig entsorgen. Materialfluss stoppen, falls ohne Gefahr möglich

Produktname: CEPLATTYN BL WHITE

6.4 Verweis auf andere Abschnitte:

Für persönliche Schutzausrüstung siehe Abschnitt 8 des SDB. Informationen zur sicheren Handhabung siehe Abschnitt 7. Informationen zur Entsorgung siehe Abschnitt 13.

ABSCHNITT 7: Handhabung und Lagerung:

7.1 Schutzmaßnahmen zur sicheren Handhabung:

Für ausreichende Lüftung sorgen. Anerkannte industrielle Hygienemaßnahmen beachten. Bei der Arbeit nicht essen, trinken oder rauchen. Die beim Umgang mit Mineralölprodukten bzw. Chemieprodukten üblichen Vorsichtsmaßnahmen sind zu beachten.

7.2 Bedingungen zur sicheren Lagerung unter Berücksichtigung von Unverträglichkeiten:

Die Vorschriften des WHG, der Landeswassergesetze und der Verordnung über Anlagen zum Umgang mit wassergefährdenden Stoffen (AwSV) sind zu beachten.

7.3 Spezifische Endanwendungen:

Es liegen keine Daten vor.

Lagerklasse:

11, Brennbare Feststoffe, die keiner der vorgenannten LGK zuzuordnen sind

ABSCHNITT 8: Begrenzung und Überwachung der Exposition/Persönliche Schutzausrüstungen

8.1 Zu überwachende Parameter

Grenzwerte Berufsbedingter Exposition

Chemische Bezeichnung	Art	Expositionsgrenzwerte	Quelle
Zn-Verbindung - einatembarer Anteil.	MAK	2 mg/m ³	Deutschland. DFG-MAK Liste (empfohlene Arbeitsplatzgrenzwerte). Kommission zur Untersuchung gesundheitlicher Gefahren durch chemische Verbindungen im Arbeitsbereich (DFG) (2011)
Zn-Verbindung - alveolengängiger Anteil.	MAK	0,1 mg/m ³	Deutschland. DFG-MAK Liste (empfohlene Arbeitsplatzgrenzwerte). Kommission zur Untersuchung gesundheitlicher Gefahren durch chemische Verbindungen im Arbeitsbereich (DFG) (2011)

8.2 Begrenzung und Überwachung der Exposition

Geeignete technische Steuerungseinrichtungen:

Für ausreichende Lüftung sorgen. Lüftungsgrad muss an die Bedingungen angepasst werden. Gegebenenfalls Prozesskammern, örtliche Abluftsysteme oder andere technische Schutzmaßnahmen zur Kontrolle der Konzentrationen in der Luft einsetzen, um diese unterhalb der empfohlenen Belastungsgrenzen zu halten. Wenn keine Expositionsgrenzen festgesetzt wurden, die Konzentrationen in der Luft auf einem akzeptierbaren Niveau halten.

Individuelle Schutzmaßnahmen, zum Beispiel persönliche Schutzausrüstung

Produktname: CEPLATTYN BL WHITE

Allgemeine Information:	Vor den Pausen und bei Arbeitsende Hände waschen. Vorgeschriebene persönliche Schutzausrüstung verwenden. Persönliche Schutzausrüstung muss in Übereinstimmung mit den geltenden CEN-Normen und nach Absprache mit dem Lieferanten für persönliche Schutzausrüstung gewählt werden. Die üblichen Vorsichtsmaßnahmen beim Umgang mit Mineralölprodukten oder Chemikalien sind in jedem Fall zubeachten.
Augen-/Gesichtsschutz:	Berührung mit der Haut und den Augen vermeiden. Schutzbrille/Gesichtsschutz wird empfohlen. Bei Spritzgefahr Schutzbrille oder Gesichtsschutz tragen.
Hautschutz	
Handschutz:	Material: Nitrilbutylkautschuk (NBR). Mind. Durchbruchzeit: ≥ 480 min Empfohlene Materialstärke: $\geq 0,38$ mm Langandauernden oder wiederholten Hautkontakt vermeiden. Geeignete Schutzhandschuhe werden vom Handschuhlieferanten empfohlen. Vorbeugender Hautschutz durch Hautschutzsalbe. Schutzhandschuhe, wo sicherheitstechnisch erlaubt. Die genaue Durchbruchzeit ist beim Schutzhandschuhhersteller zu erfahren und einzuhalten, da sie nicht nur vom Handschuhmaterial, sondern auch von arbeitsplatzspezifischen Faktoren abhängig ist.
Andere:	Keine produktgetränkten Putzlappen in den Hosentaschen mitführen. Bei der Arbeit geeignete Schutzkleidung tragen.
Atemschutz:	Aufgrund der Form des Produktes nicht relevant.
Thermische Gefahren:	Nicht bekannt.
Hygienemaßnahmen:	Immer gute persönliche Hygiene einhalten, z.B. Waschen nach der Handhabung des Materials und vor dem Essen, Trinken und/oder Rauchen. Arbeitskleidung regelmäßig waschen, um Kontaminationen zu entfernen. Kontaminierte Fußbekleidung, die nicht gesäubert werden kann, entsorgen.
Umweltschutzmaßnahmen:	Es liegen keine Daten vor.

ABSCHNITT 9: Physikalische und chemische Eigenschaften**9.1 Angaben zu den grundlegenden physikalischen und chemischen Eigenschaften****Aussehen**

Aggregatzustand:	fest
Form:	Paste
Farbe:	Weiß
Geruch:	Charakteristisch
pH-Wert:	Stoff / Gemisch nicht löslich (in Wasser)
Tropfpunkt:	nicht bestimmt
Siedepunkt:	nicht bestimmt
Flammpunkt:	Nicht anwendbar
Verdampfungsgeschwindigkeit:	Auf Gemische nicht anwendbar
Entzündbarkeit (fest, gasförmig):	nicht bestimmt
Explosionsgrenze - obere (%)—:	Auf Gemische nicht anwendbar

Produktname: CEPLATTYN BL WHITE

Explosionsgrenze - untere (%) :-	Auf Gemische nicht anwendbar
Dampfdruck:	Auf Gemische nicht anwendbar
Relative Dampfdichte:	Auf Gemische nicht anwendbar
Dichte:	0,90 g/cm ³ (15 °C)
Löslichkeit(en)	
Löslichkeit in Wasser:	Nicht wasserlöslich
Löslichkeit (andere):	Es liegen keine Daten vor.
Verteilungskoeffizient (n-Octanol/Wasser) - log Pow:	Auf Gemische nicht anwendbar
Selbstentzündungstemperatur:	nicht bestimmt
Zersetzungstemperatur:	nicht bestimmt
NLGI:	1-2
Explosive Eigenschaften:	Wert für Einstufung nicht relevant
Oxidierende Eigenschaften:	Wert für Einstufung nicht relevant
Partikeleigenschaften:	Studie ist technisch nicht machbar
9.2 Sonstige Angaben	Es liegen keine Daten vor.

ABSCHNITT 10: Stabilität und Reaktivität

10.1 Reaktivität:	Bei bestimmungsgemäßer Verwendung stabil.
10.2 Chemische Stabilität:	Bei bestimmungsgemäßer Verwendung stabil.
10.3 Möglichkeit gefährlicher Reaktionen:	Bei bestimmungsgemäßer Verwendung stabil.
10.4 Zu vermeidende Bedingungen:	Bei bestimmungsgemäßer Verwendung stabil.
10.5 Unverträgliche Materialien:	Stark oxidierende Stoffe. Starke Säuren. Starke Basen.
10.6 Gefährliche Zersetzungsprodukte:	Bei thermischem Zerfall oder Verbrennung können Kohlenoxide sowie andere giftige Gase und Dämpfe freigesetzt werden.

ABSCHNITT 11: Toxikologische Angaben

11.1 Angaben zu den Gefahrenklassen im Sinne der Verordnung (EG) Nr. 1272/2008

Akute Toxizität

Verschlucken

Produkt: Auf Basis der vorliegenden Daten nicht eingestuft für akute Toxizität.

Spezifische(r) Stoff(e)

Thiocarbamat LD 50 (Ratte): 16.000 mg/kg

Tolutriazol-Derivat LD 50 (Ratte, Weiblich, Männlich): 3.313 mg/kg (OECD 401)

Produktname: CEPLATTYN BL WHITE

Hautkontakt

Produkt: Auf Basis der vorliegenden Daten nicht eingestuft für akute Toxizität.

Einatmen

Produkt: Auf Basis der vorliegenden Daten nicht eingestuft für akute Toxizität.

Ätz/Reizwirkung auf die Haut:

Produkt: Aufgrund der verfügbaren Daten sind die Einstufungskriterien nicht erfüllt.

Spezifische(r) Stoff(e)

Tolutriazol-Derivat (Kaninchen):
Reizend.

Schwere Augenschädigung/-Reizung:

Produkt: Aufgrund der verfügbaren Daten sind die Einstufungskriterien nicht erfüllt.

Spezifische(r) Stoff(e)

Tolutriazol-Derivat OECD 405 (Kaninchen):
Nicht reizend.

Atemwegs- oder Hautsensibilisierung:

Produkt: Sensibilisierung der Haut: Aufgrund der verfügbaren Daten sind die Einstufungskriterien nicht erfüllt.
Atemwegssensibilisator: Aufgrund der verfügbaren Daten sind die Einstufungskriterien nicht erfüllt.

Spezifische(r) Stoff(e)

Tolutriazol-Derivat , OECD 406-1 (Meerschweinchen)
sensibilisierend

Keimzellmutagenität

Produkt: Aufgrund der verfügbaren Daten sind die Einstufungskriterien nicht erfüllt.

Karzinogenität

Produkt: Aufgrund der verfügbaren Daten sind die Einstufungskriterien nicht erfüllt.

Reproduktionstoxizität

Produkt: Aufgrund der verfügbaren Daten sind die Einstufungskriterien nicht erfüllt.

Spezifische Zielorgan-Toxizität - bei Einmaliger Exposition

Produkt: Aufgrund der verfügbaren Daten sind die Einstufungskriterien nicht erfüllt.

Spezifische Zielorgan-Toxizität - bei Wiederholter Exposition

Produkt: Aufgrund der verfügbaren Daten sind die Einstufungskriterien nicht erfüllt.

Aspirationsgefahr

Produkt: Aufgrund der verfügbaren Daten sind die Einstufungskriterien nicht erfüllt.

11.2 Angaben über sonstige Gefahren

Endokrinschädliche Eigenschaften

Produktname: CEPLATTYN BL WHITE

Produkt: Der Stoff/dieses Gemisch enthält keine Bestandteile, die gemäß REACH Artikel 57(f) oder der delegierten Verordnung (EU) 2017/2100 der Kommission oder der delegierten Verordnung (EU) 2018/605 der Kommission in Mengen von 0,1 % oder mehr endokrinschädliche Eigenschaften aufweisen.

ABSCHNITT 12: Umweltbezogene Angaben

12.1 Toxizität

Akute Toxizität

Produkt: Aufgrund der verfügbaren Daten sind die Einstufungskriterien nicht erfüllt.

Fisch

Spezifische(r) Stoff(e)

Tolutriazol-Derivat LC 50 (Fisch, 96 h): 1,3 mg/l (OECD 203)

Wirbellose Wassertiere

Spezifische(r) Stoff(e)

Tolutriazol-Derivat EC50 (Wasserfloh, 48 h): 2,05 mg/l (OECD 202)

Chronische Toxizität- Produkt:

Aufgrund der verfügbaren Daten sind die Einstufungskriterien nicht erfüllt.

Toxizität bei Wasserpflanzen

Spezifische(r) Stoff(e)

Tolutriazol-Derivat EC50 (Alge, 72 h): 0,976 mg/l (OECD 201)

12.2 Persistenz und Abbaubarkeit

Biologischer Abbau

Produkt: Auf Gemische nicht anwendbar

Spezifische(r) Stoff(e)

Tolutriazol-Derivat Nicht leicht biologisch abbaubar.

12.3 Bioakkumulationspotenzial

Produkt: Auf Gemische nicht anwendbar

12.4 Mobilität im Boden:

Produkt: Auf Gemische nicht anwendbar

12.5 Ergebnisse der PBT- und vPvB-Beurteilung:

Das Produkt enthält keine Stoffe, die die PBT/vPvB Kriterien erfüllen.

12.6 Endokrinschädliche Ei- genschaften

Produkt: Der Stoff/dieses Gemisch enthält keine Bestandteile, die gemäß REACH Artikel 57(f) oder der delegierten Verordnung (EU) 2017/2100 der Kommission oder der delegierten Verordnung (EU) 2018/605 der Kommission in Mengen von 0,1 % oder mehr endokrinschädliche Eigenschaften aufweisen.

Produktname: CEPLATTYN BL WHITE

12.7 Andere schädliche Wirkungen:	Es liegen keine Daten vor.
Wassergefährdungsklasse (WGK):	WGK 2: deutlich wassergefährdend

ABSCHNITT 13: Hinweise zur Entsorgung

13.1 Verfahren der Abfallbehandlung

Allgemeine Information:	Entsorgung von Abfall und Rückständen in Übereinstimmung mit den jeweiligen lokalen Bestimmungen.
Entsorgungsmethoden:	Nicht in die Kanalisation gelangen lassen; Abfälle und Behälter müssen in gesicherter Weise beseitigt werden. Bei Lagerung gebrauchter Produkte Vermischungsverbot beachten.

ABSCHNITT 14: Angaben zum Transport

ADR/RID

14.1 UN-Nummer oder ID-Nummer:	—
14.2 Ordnungsgemäße UN-Versandbezeichnung:	—
14.3 Transportgefahrenklassen	
Klasse:	Kein Gefahrgut
Etikett(en):	—
Gefahr Nr. (ADR):	—
Tunnelbeschränkungscode:	—
14.4 Verpackungsgruppe:	—
14.5 Umweltgefahren:	—
14.6 Besondere Vorsichtsmaßnahmen für den Verwender:	—

IMDG

14.1 UN-Nummer oder ID-Nummer:	—
14.2 Ordnungsgemäße UN-Versandbezeichnung:	—
14.3 Transportgefahrenklassen	
Klasse:	Kein Gefahrgut
Etikett(en):	—
EmS-Nr.:	—
14.3 Verpackungsgruppe:	—
14.5 Umweltgefahren:	—
14.6 Besondere Vorsichtsmaßnahmen für den Verwender:	—

Produktname: CEPLATTYN BL WHITE

IATA

- | | |
|--|----------------|
| 14.1 UN-Nummer oder ID-Nummer: | – |
| 14.2 Ordnungsgemäße Versandbezeichnung: | – |
| 14.3 Transportgefahrenklassen: | |
| Klasse: | Kein Gefahrgut |
| Etikett(en): | – |
| 14.4 Verpackungsgruppe: | – |
| 14.5 Umweltgefahren: | – |
| 14.6 Besondere Vorsichtsmaßnahmen für den Verwender: | – |

14.7 Massengutbeförderung auf dem Seeweg gemäß IMO-Instrumenten: Nicht anwendbar.

ABSCHNITT 15: Rechtsvorschriften

15.1 Vorschriften zu Sicherheit, Gesundheits- und Umweltschutz/spezifische Rechtsvorschriften für den Stoff oder das Gemisch:

EU-Verordnungen

Verordnung (EG) Nr. 1005/2009 über Stoffe, die zum Abbau der Ozonschicht führen, ANHANG I GEREGLTE STOFFE: keine

Verordnung (EU) 2019/1021 zu persistenten organischen Schadstoffen (Neuaufgabe), in der geänderten Fassung: keine

Nationale Verordnungen

Wassergefährdungsklasse (WGK): WGK 2: deutlich wassergefährdend

15.2 Stoffsicherheitsbeurteilung: Es wurde keine Stoffsicherheitsbeurteilung durchgeführt.

ABSCHNITT 16: Sonstige Angaben

Informationen zur Überarbeitung: Änderungen sind seitlich mit einem Doppelstrich markiert.

Wortlaut der H-Sätze in Kapitel 2 und 3

- | | |
|------|--|
| H315 | Verursacht Hautreizungen. |
| H317 | Kann allergische Hautreaktionen verursachen. |
| H400 | Sehr giftig für Wasserorganismen. |
| H411 | Giftig für Wasserorganismen, mit langfristiger Wirkung. |
| H412 | Schädlich für Wasserorganismen, mit langfristiger Wirkung. |
| H413 | Kann für Wasserorganismen schädlich sein, mit langfristiger Wirkung. |

Sonstige Angaben: Die Klassifizierung entspricht den aktuellen EG-Listen, ist jedoch ergänzt durch Angaben aus der Fachliteratur und durch Firmenangaben. Für die Bewertung wurden folgende Methoden angewendet: - Auf Basis von Testdaten - Berechnungsmethode - Übertragungsgrundsatz "Im Wesentlichen ähnliche Gemische" - Beurteilung durch Experten

Produktname: CEPLATTYN BL WHITE

Änderungsdatum:
Haftungsausschluss:

07.12.2022

Die vorstehenden Angaben im Sicherheitsdatenblatt entsprechen nach bestem Wissen dem derzeitigen Stand unserer Kenntnisse und Erfahrungen und dienen nur dazu, das Produkt bei Umgang, Transport und Entsorgung sicherheitstechnisch zu beschreiben. Die Angaben stellen in keiner Weise eine (technische) Beschreibung der Beschaffenheit der Ware (Produktspezifikation) dar. Eine Eignung des Produktes für einen konkreten Einsatzzweck kann aus unseren Angaben im Sicherheitsdatenblatt nicht abgeleitet werden. Änderungen an diesem Dokument sind nicht zulässig. Die Angaben sind nicht übertragbar auf andere Produkte. Soweit das Produkt mit anderen Materialien vermengt, vermischt oder verarbeitet wird, oder einer Bearbeitung unterzogen wird, können die Angaben in diesem Sicherheitsdatenblatt nicht auf das gefertigte neue Material übertragen werden. Es liegt in der Verantwortlichkeit des Empfängers unseres Produktes, bei seinen Tätigkeiten die geltenden Gesetze auf Bundes-, Landes- und lokaler Ebene zu befolgen. Bitte nehmen Sie mit uns Kontakt auf, wenn Sie aktuelle Sicherheitsdatenblätter benötigen.

Dieses Datenblatt ist ein Sicherheitsdatenblatt nach §5 GefStoffV. Es wurde elektronisch erstellt und trägt keine Unterschrift.

SICHERHEITSDATENBLATT

Gemäß der geänderten Fassung Verordnung (EG) Nr. 1907/2006 (REACH) Artikel 31 Anhang II.

ABSCHNITT 1: Bezeichnung des Stoffs beziehungsweise des Gemischs und des Unternehmens

1.1 Produktidentifikator

Produktname: URETHYN XHD 2

1.2 Relevante identifizierte Verwendungen des Stoffs oder Gemischs und Verwendungen, von denen abgeraten wird

Identifizierte Verwendungen: Schmierstoff

Verwendungen, von denen abgeraten wird: Keine Verwendungen, von denen abgeraten wird, identifiziert.

1.3 Einzelheiten zum Lieferanten, der das Sicherheitsdatenblatt bereitstellt

Hersteller / Lieferant FUCHS LUBRICANTS GERMANY GmbH
Friesenheimer Str. 19
68169 Mannheim

Telefon: +49 621 3701-0 (ZENTRALE)
Fax: +49 621 3701-570

Kontakt für Anforderung von Sicherheitsdatenblättern

E-Mail: Automotive Schmierstoffe CS.Services-FLG@fuchs.com
Industrieschmierstoffe
Telefon: +49 621 3701-0 (ZENTRALE)

Auskunftgebender Bereich für Sicherheitsdatenblätter

E-Mail: produktsicherheit-FLG@fuchs.com

1.4 Notrufnummer: +49 621 3701-0 (Mo - Fr 08:00 - 16:00 Uhr)

ABSCHNITT 2: Mögliche Gefahren

2.1 Einstufung des Stoffs oder Gemischs

Das Produkt wurde gemäß der Verordnung (EG) Nr. 1272/2008 (CLP) als gefährlich eingestuft und gekennzeichnet.

Einstufung gemäß der (EG) Verordnung 1272/2008 in der geänderten Fassung.

Umweltgefahren

Chronische aquatische Toxizität Kategorie 3 H412: Schädlich für Wasserorganismen, mit langfristiger Wirkung.

Produktname: URETHYN XHD 2

Gefahrenübersicht

Physikalische Gefahren: Es liegen keine Daten vor.

2.2 Kennzeichnungselemente

Gefahrenhinweis(e): H412: Schädlich für Wasserorganismen, mit langfristiger Wirkung.

Sicherheitshinweise

Prävention: P273: Freisetzung in die Umwelt vermeiden.

Entsorgung: P501: Inhalt/Behälter gemäß entsprechenden Gesetzen und Vorschriften sowie Produkteigenschaften zum Zeitpunkt der Entsorgung einer geeigneten Behandlungs- und Entsorgungseinrichtung zuführen.

Zusätzliche Angaben auf dem Etikett

EUH208: Enthält: Ca-Sulfonat, Na-Sulfonat. Kann allergische Reaktionen hervorrufen.

2.3 Angaben über sonstige Gefahren

Bei Beachtung der beim Umgang mit Chemieprodukten üblichen Vorichtsmaßnahmen sowie der Hinweise zur Handhabung (Pkt 7) und zur persönlichen Schutzausrüstung (Pkt 8) sind keine besonderen Gefahren bekannt. Produkt nicht unkontrolliert in die Umwelt gelangen lassen.

Endokrinschädliche Eigenschaften

Der Stoff/dieses Gemisch enthält keine Bestandteile, die gemäß REACH Artikel 57(f) oder der delegierten Verordnung (EU) 2017/2100 der Kommission oder der delegierten Verordnung (EU) 2018/605 der Kommission in Mengen von 0,1 % oder mehr endokrinschädliche Eigenschaften aufweisen.

ABSCHNITT 3: Zusammensetzung/Angaben zu Bestandteilen

3.2 Gemische

Allgemeine Information: Zubereitung aus nachfolgend angeführten Stoffen mit weiteren ungefährlichen Komponenten.

Chemische Bezeichnung	Identifikator	Konzentration *	REACH Registrierungs-Nr	Hinweise
Thiadiazol-Derivat	EINECS: 939-692-2	1,00% - <5,00%	01-2119983498-16	
Ca-Sulfonat	EINECS: 939-603-7	0,10% - <1,00%	01-2119978241-36	
cycl. Phosphinderivat, Antioxidans	EINECS: 247-952-5	0,25% - <1,00%	01-2119977073-34	
Ethoxylat	EC: 500-241-6	0,10% - <1,00%		
Na-Sulfonat	EINECS: 285-597-8	0,10% - <1,00%	01-2119985162-35	

* Alle Konzentrationen sind als Gewichtsprozent angegeben, wenn der Inhaltstoff kein Gas ist. Gaskonzentrationen werden in Volumenprozent angegeben.

PBT: Persistenter, bioakkumulierbarer und toxischer Stoff.

vPvB: Sehr persistente und sehr bioakkumulierbare Substanz.

Produktname: URETHYN XHD 2

Einstufung

Chemische Bezeichnung	Identifikator	Einstufung
Thiadiazol-Derivat	EINECS: 939-692-2	CLP: Aquatic Chronic 3;H412
Ca-Sulfonat	EINECS: 939-603-7	CLP: Skin Sens. 1B;H317
cycl. Phosphinderivat, Antioxidans	EINECS: 247-952-5	CLP: Aquatic Chronic 1;H410; M-Faktor (aquatic chronic): 1
Ethoxylat	EC: 500-241-6	CLP: Eye Dam. 1;H318, Acute Tox. 4;H302
Na-Sulfonat	EINECS: 285-597-8	CLP: Skin Sens. 1B;H317

CLP: Verordnung Nr. 1272/2008.

Stoffspezifischer Grenzwert

Chemische Bezeichnung	Identifikator	Stoffspezifischer Grenzwert	Gefahrenklasse	Gefahrenkategorie	Gefahrenhinweise
Ca-Sulfonat	EINECS: 939-603-7	>= 10 %	Sensibilisierung der Haut	1B	H317

Der Wortlaut der angeführten Gefahrenhinweise ist dem Abschnitt 16 zu entnehmen.

ABSCHNITT 4: Erste-Hilfe-Maßnahmen

Allgemeines: Mit Produkt verunreinigte Kleidungsstücke unverzüglich entfernen.

4.1 Beschreibung der Erste-Hilfe-Maßnahmen

Einatmen: Frischluftzufuhr, bei Beschwerden Arzt aufsuchen.

Augenkontakt: Augen sofort mit viel Wasser spülen, Augenlider dabei hochziehen.

Hautkontakt: Mit Wasser und Seife waschen.

Verschlucken: Mund gründlich spülen.

4.2 Wichtigste akute und verzögert auftretende Symptome und Wirkungen: Kann Haut- und Augenreizungen bewirken.

4.3 Hinweise auf ärztliche Soforthilfe oder Spezialbehandlung: Ärztliche Hilfe hinzuziehen, wenn Symptome auftreten. Ärztliche Hilfe hinzuziehen, wenn Symptome auftreten.

ABSCHNITT 5: Maßnahmen zur Brandbekämpfung

5.1 Löschmittel

Geeignete Löschmittel: CO₂, Löschpulver oder nebelartiger Wassersprühstrahl. Größeren Brand mit alkoholbeständigem Schaum oder Wassersprühstrahl mit geeignetem Tensidzusatz bekämpfen.

Ungeeignete Löschmittel: Wasser im Vollstrahl.

5.2 Besondere vom Stoff oder Gemisch ausgehende Gefahren: Im Brandfall können sich gesundheitsschädliche Gase entwickeln.

Produktname: URETHYN XHD 2

5.3 Hinweise für die Brandbekämpfung

Hinweise zur Brandbekämpfung:

Behälter aus dem Brandbereich entfernen, soweit dies ohne Gefahr möglich ist. Brandrückstände und kontaminiertes Löschwasser müssen entsprechend den behördlichen Vorschriften entsorgt werden. Kontaminiertes Löschwasser getrennt sammeln, darf nicht in die Kanalisation gelangen.

Besondere Schutzausrüstungen für die Brandbekämpfung:

Im Brandfall umluftunabhängiges Atemschutzgerät und komplette Schutzausrüstung tragen.

ABSCHNITT 6: Maßnahmen bei unbeabsichtigter Freisetzung

6.1 Personenbezogene Vorsichtsmaßnahmen, Schutzausrüstungen und in Notfällen anzuwendende Verfahren:

Vorsicht! Im Fall eines Austretens des Materials können Fußböden und Oberflächen rutschig werden. Nicht erforderlich.

6.2 Umweltschutzmaßnahmen:

Freisetzung in die Umwelt vermeiden. Weiteres Auslaufen oder Verschütten vermeiden, wenn dies ohne Gefahr möglich ist.

6.3 Methoden und Material für Rückhaltung und Reinigung:

Ausgetretenes Material mechanisch aufnehmen oder mit flüssigkeitsbindendem Material aufnehmen. Das aufgenommene Material vorschriftsmäßig entsorgen. Materialfluss stoppen, falls ohne Gefahr möglich

6.4 Verweis auf andere Abschnitte:

Für persönliche Schutzausrüstung siehe Abschnitt 8 des SDB. Informationen zur sicheren Handhabung siehe Abschnitt 7. Informationen zur Entsorgung siehe Abschnitt 13.

ABSCHNITT 7: Handhabung und Lagerung:

7.1 Schutzmaßnahmen zur sicheren Handhabung:

Für ausreichende Lüftung sorgen. Anerkannte industrielle Hygienemaßnahmen beachten. Bei der Arbeit nicht essen, trinken oder rauchen. Die beim Umgang mit Mineralölprodukten bzw. Chemieprodukten üblichen Vorsichtsmaßnahmen sind zu beachten.

7.2 Bedingungen zur sicheren Lagerung unter Berücksichtigung von Unverträglichkeiten:

Die Vorschriften des WHG, der Landeswassergesetze und der Verordnung über Anlagen zum Umgang mit wassergefährdenden Stoffen (AwSV) sind zu beachten.

7.3 Spezifische Endanwendungen:

Nicht anwendbar

Lagerklasse:

11, Brennbare Feststoffe, die keiner der vorgenannten LGK zuzuordnen sind

ABSCHNITT 8: Begrenzung und Überwachung der Exposition/Persönliche Schutzausrüstungen

8.1 Zu überwachende Parameter

Grenzwerte Berufsbedingter Exposition

Für keinen der Bestandteile gelten Arbeitsplatzgrenzwerte.

Produktname: URETHYN XHD 2

8.2 Begrenzung und Überwachung der Exposition

Geeignete technische Steuerungseinrichtungen: Für ausreichende Lüftung sorgen. Lüftungsgrad muss an die Bedingungen angepasst werden. Gegebenenfalls Prozesskammern, örtliche Abluftsysteme oder andere technische Schutzmaßnahmen zur Kontrolle der Konzentrationen in der Luft einsetzen, um diese unterhalb der empfohlenen Belastungsgrenzen zu halten. Wenn keine Expositionsgrenzen festgesetzt wurden, die Konzentrationen in der Luft auf einem akzeptierbaren Niveau halten.

Individuelle Schutzmaßnahmen, zum Beispiel persönliche Schutzausrüstung

- Allgemeine Information:** Vor den Pausen und bei Arbeitsende Hände waschen. Vorgeschriebene persönliche Schutzausrüstung verwenden. Persönliche Schutzausrüstung muss in Übereinstimmung mit den geltenden CEN-Normen und nach Absprache mit dem Lieferanten für persönliche Schutzausrüstung gewählt werden. Die üblichen Vorsichtsmaßnahmen beim Umgang mit Mineralölpunkten oder Chemikalien sind in jedem Fall zubeachten.
- Augen-/Gesichtsschutz:** Beim Umfüllen Schutzbrille (EN 166) empfehlenswert.
- Hautschutz**
Handschutz: Material: Nitrilbutylkautschuk (NBR).
Mind. Durchbruchzeit: ≥ 480 min
Empfohlene Materialstärke: $\geq 0,38$ mm
- Langandauernden oder wiederholten Hautkontakt vermeiden. Schutzhandschuhe, wo sicherheitstechnisch erlaubt. Langandauernden oder wiederholten Hautkontakt vermeiden. Geeignete Schutzhandschuhe werden vom Handschuhlieferanten empfohlen. Vorbeugender Hautschutz durch Hautschutzsalbe. Schutzhandschuhe, wo sicherheitstechnisch erlaubt. Die genaue Durchbruchzeit ist beim Schutzhandschuhhersteller zu erfahren und einzuhalten, da sie nicht nur vom Handschuhmaterial, sondern auch von arbeitsplatzspezifischen Faktoren abhängig ist.
- Andere:** Keine produktgetränkten Putzlappen in den Hosentaschen mitführen. Bei der Arbeit geeignete Schutzkleidung tragen.
- Atemschutz:** Aufgrund der Form des Produktes nicht relevant.
- Thermische Gefahren:** Nicht bekannt.
- Hygienemaßnahmen:** Immer gute persönliche Hygiene einhalten, z.B. Waschen nach der Handhabung des Materials und vor dem Essen, Trinken und/oder Rauchen. Arbeitskleidung regelmäßig waschen, um Kontaminationen zu entfernen. Kontaminierte Fußbekleidung, die nicht gesäubert werden kann, entsorgen.
- Umweltschutzmaßnahmen:** Es liegen keine Daten vor.

ABSCHNITT 9: Physikalische und chemische Eigenschaften

9.1 Angaben zu den grundlegenden physikalischen und chemischen Eigenschaften

Aussehen

Produktname: URETHYN XHD 2

Aggregatzustand:	fest
Form:	Paste
Farbe:	Hellbraun
Geruch:	Charakteristisch
pH-Wert:	Stoff / Gemisch nicht löslich (in Wasser)
Tropfpunkt:	nicht bestimmt
Siedepunkt:	nicht bestimmt
Flammpunkt:	Nicht anwendbar
Verdampfungsgeschwindigkeit:	Auf Gemische nicht anwendbar
Entzündbarkeit (fest, gasförmig):	nicht bestimmt
Explosionsgrenze - obere (%)–:	Auf Gemische nicht anwendbar
Explosionsgrenze - untere (%)–:	Auf Gemische nicht anwendbar
Dampfdruck:	Auf Gemische nicht anwendbar
Relative Dampfdichte:	Auf Gemische nicht anwendbar
Dichte:	0,86 g/cm ³ (20 °C)
Löslichkeit(en)	
Löslichkeit in Wasser:	Nicht wasserlöslich
Löslichkeit (andere):	Es liegen keine Daten vor.
Verteilungskoeffizient (n-Octanol/Wasser) - log Pow:	Auf Gemische nicht anwendbar
Selbstentzündungstemperatur:	nicht bestimmt
Zersetzungstemperatur:	nicht bestimmt
NLGI:	2
Explosive Eigenschaften:	Wert für Einstufung nicht relevant
Oxidierende Eigenschaften:	Wert für Einstufung nicht relevant
Partikeleigenschaften:	Studie ist technisch nicht machbar
9.2 Sonstige Angaben	Es liegen keine Daten vor.

ABSCHNITT 10: Stabilität und Reaktivität

10.1 Reaktivität:	Bei normalen Temperaturbedingungen und empfohlener Verwendung stabil.
10.2 Chemische Stabilität:	Es liegen keine Daten vor.
10.3 Möglichkeit gefährlicher Reaktionen:	Unter normalen Verhältnissen keine.
10.4 Zu vermeidende Bedingungen:	Von Hitze, Funken und offener Flamme fernhalten.
10.5 Unverträgliche Materialien:	Stark oxidierende Stoffe. Starke Säuren. Starke Basen.
10.6 Gefährliche Zersetzungsprodukte:	Bei thermischem Zerfall oder Verbrennung können Kohlenoxide sowie andere giftige Gase und Dämpfe freigesetzt werden.

Produktname: URETHYN XHD 2

ABSCHNITT 11: Toxikologische Angaben

11.1 Angaben zu den Gefahrenklassen im Sinne der Verordnung (EG) Nr. 1272/2008

Akute Toxizität

Verschlucken

Produkt:	ATEmix (Schätzwert akute Toxizität des Gemischs): 80.808 mg/kg
Spezifische(r) Stoff(e)	
Thiadiazol-Derivat	LD 50 (Ratte): > 5.001 mg/kg (OECD 401)
Ca-Sulfonat	LD 50 (Ratte): > 5.000 mg/kg
cycl. Phosphinderivat, Antioxidans	LD 50 (Ratte): > 5.000 mg/kg
Ethoxylat	LD 50 (Ratte): > 200 - 2.000 mg/kg
Na-Sulfonat	LD 50 (Ratte): > 5.000 mg/kg

Hautkontakt

Produkt:	Auf Basis der vorliegenden Daten nicht eingestuft für akute Toxizität.
Spezifische(r) Stoff(e)	
Ca-Sulfonat	LD 50 (Kaninchen): > 5.000 mg/kg
Na-Sulfonat	LD 50 (Ratte): > 5.000 mg/kg

Einatmen

Produkt:	Auf Basis der vorliegenden Daten nicht eingestuft für akute Toxizität.
Spezifische(r) Stoff(e)	
Ca-Sulfonat	LC 50 (Ratte, 4 h): > 5 mg/l

Ätz/Reizwirkung auf die Haut:

Produkt:	Aufgrund der verfügbaren Daten sind die Einstufungskriterien nicht erfüllt.
Spezifische(r) Stoff(e)	
Thiadiazol-Derivat	OECD 404 (Kaninchen): Nicht reizend.

Schwere Augenschädigung/-Reizung:

Produkt:	Aufgrund der verfügbaren Daten sind die Einstufungskriterien nicht erfüllt.
Spezifische(r) Stoff(e)	
Thiadiazol-Derivat	OECD 405 (Kaninchen): Nicht reizend.

Produktname: URETHYN XHD 2

Atemwegs- oder Hautsensibilisierung:

Produkt: Sensibilisierung der Haut: Aufgrund der verfügbaren Daten sind die Einstufungskriterien nicht erfüllt.
Atemwegssensibilisator: Aufgrund der verfügbaren Daten sind die Einstufungskriterien nicht erfüllt.

Spezifische(r) Stoff(e)

Thiadiazol-Derivat

Nicht sensibilisierend (Meerschweinchen); OECD 406.

Ca-Sulfonat

(Meerschweinchen)
Sensibilisierung durch Hautkontakt möglich.

Keimzellmutagenität

Produkt: Aufgrund der verfügbaren Daten sind die Einstufungskriterien nicht erfüllt.

Karzinogenität

Produkt: Aufgrund der verfügbaren Daten sind die Einstufungskriterien nicht erfüllt.

Reproduktionstoxizität

Produkt: Aufgrund der verfügbaren Daten sind die Einstufungskriterien nicht erfüllt.

Spezifische Zielorgan-Toxizität - bei Einmaliger Exposition

Produkt: Aufgrund der verfügbaren Daten sind die Einstufungskriterien nicht erfüllt.

Spezifische Zielorgan-Toxizität - bei Wiederholter Exposition

Produkt: Aufgrund der verfügbaren Daten sind die Einstufungskriterien nicht erfüllt.

Aspirationsgefahr

Produkt: Aufgrund der verfügbaren Daten sind die Einstufungskriterien nicht erfüllt.

11.2 Angaben über sonstige Gefahren

Endokrinschädliche Eigenschaften

Produkt: Der Stoff/dieses Gemisch enthält keine Bestandteile, die gemäß REACH Artikel 57(f) oder der delegierten Verordnung (EU) 2017/2100 der Kommission oder der delegierten Verordnung (EU) 2018/605 der Kommission in Mengen von 0,1 % oder mehr endokrinschädliche Eigenschaften aufweisen.

ABSCHNITT 12: Umweltbezogene Angaben

12.1 Toxizität

Akute Toxizität

Produkt: Aufgrund der verfügbaren Daten sind die Einstufungskriterien nicht erfüllt.

Fisch

Spezifische(r) Stoff(e)

Thiadiazol-Derivat

LC 50 (Fisch, 96 h): > 1.001 mg/l

Ca-Sulfonat

LC 50 (Fisch, 96 h): > 101 mg/l (OECD 203)

Ethoxylat

LC 50 (Fisch, 96 h): 1,1 mg/l

Produktname: URETHYN XHD 2

Wirbellose Wassertiere

Spezifische(r) Stoff(e)

Thiadiazol-Derivat	EC50 (Wasserfloh, 48 h): 41 mg/l (OECD 202)
Ca-Sulfonat	EC50 (Wasserfloh, 48 h): > 1.001 mg/l (OECD 202)
Ethoxylat	EC50 (Wasserfloh, 48 h): 1,1 mg/l
Na-Sulfonat	LC 50 (Wasserfloh, 48 h): > 1.000 mg/l

Chronische Toxizität-Produkt:

Aufgrund der verfügbaren Daten sind die Einstufungskriterien erfüllt.

Toxizität bei Wasserpflanzen

Spezifische(r) Stoff(e)

Thiadiazol-Derivat	EC50 (Alge, 72 h): > 101 mg/l (OECD 201)
Ca-Sulfonat	EC50 (Alge, 72 h): > 101 mg/l
Na-Sulfonat	EC50 (Alge, 96 h): > 1.000 mg/l

12.2 Persistenz und Abbaubarkeit

Biologischer Abbau

Produkt:

Auf Gemische nicht anwendbar

Spezifische(r) Stoff(e)

Thiadiazol-Derivat	0 % (28 d)
Na-Sulfonat	8 % (28 d) nicht leicht biologisch abbaubar

12.3 Bioakkumulationspotenzial

Produkt:

Auf Gemische nicht anwendbar

12.4 Mobilität im Boden:

Produkt:

Auf Gemische nicht anwendbar

12.5 Ergebnisse der PBT- und vPvB-Beurteilung:

Das Produkt enthält keine Stoffe, die die PBT/vPvB Kriterien erfüllen.

12.6 Endokrinschädliche Eigenschaften

Produkt:

Der Stoff/dieses Gemisch enthält keine Bestandteile, die gemäß REACH Artikel 57(f) oder der delegierten Verordnung (EU) 2017/2100 der Kommission oder der delegierten Verordnung (EU) 2018/605 der Kommission in Mengen von 0,1 % oder mehr endokrinschädliche Eigenschaften aufweisen.

12.7 Andere schädliche Wirkungen:

Schädlich für Wasserorganismen, mit langfristiger Wirkung.

Wassergefährdungsklasse (WGK):

WGK 1: schwach wassergefährdend.

Produktname: URETHYN XHD 2

ABSCHNITT 13: Hinweise zur Entsorgung

13.1 Verfahren der Abfallbehandlung

- Allgemeine Information:** Entsorgung von Abfall und Rückständen in Übereinstimmung mit den jeweiligen lokalen Bestimmungen.
- Entsorgungsmethoden:** Bei Einleitung, Behandlung und Entsorgung alle zutreffenden abfallrechtlichen Vorschriften einhalten.

ABSCHNITT 14: Angaben zum Transport

ADR/RID

- 14.1 UN-Nummer oder ID-Nummer: —
- 14.2 Ordnungsgemäße UN-Versandbezeichnung: —
- 14.3 Transportgefahrenklassen
- | | |
|--------------------------|----------------|
| Klasse: | Kein Gefahrgut |
| Etikett(en): | — |
| Gefahr Nr. (ADR): | — |
| Tunnelbeschränkungscode: | — |
- 14.4 Verpackungsgruppe: —
- 14.5 Umweltgefahren: —
- 14.6 Besondere Vorsichtsmaßnahmen für den Verwender: —

IMDG

- 14.1 UN-Nummer oder ID-Nummer: —
- 14.2 Ordnungsgemäße UN-Versandbezeichnung: —
- 14.3 Transportgefahrenklassen
- | | |
|--------------|----------------|
| Klasse: | Kein Gefahrgut |
| Etikett(en): | — |
| EmS-Nr.: | — |
- 14.3 Verpackungsgruppe: —
- 14.5 Umweltgefahren: —
- 14.6 Besondere Vorsichtsmaßnahmen für den Verwender: —

IATA

- 14.1 UN-Nummer oder ID-Nummer: —
- 14.2 Ordnungsgemäße Versandbezeichnung: —
- 14.3 Transportgefahrenklassen:
- | | |
|--------------|----------------|
| Klasse: | Kein Gefahrgut |
| Etikett(en): | — |
- 14.4 Verpackungsgruppe: —
- 14.5 Umweltgefahren: —
- 14.6 Besondere Vorsichtsmaßnahmen für den Verwender: —

Produktname: URETHYN XHD 2

14.7 Massengutbeförderung auf dem Seeweg gemäß IMO-Instrumenten: Nicht anwendbar.

ABSCHNITT 15: Rechtsvorschriften

15.1 Vorschriften zu Sicherheit, Gesundheits- und Umweltschutz/spezifische Rechtsvorschriften für den Stoff oder das Gemisch:

EU-Verordnungen

Verordnung (EG) Nr. 1005/2009 über Stoffe, die zum Abbau der Ozonschicht führen, ANHANG I GEREGLTE STOFFE: keine

Verordnung (EU) 2019/1021 zu persistenten organischen Schadstoffen (Neuaufgabe), in der geänderten Fassung: keine

Nationale Verordnungen

Wassergefährdungsklasse (WGK): WGK 1: schwach wassergefährdend.

15.2 Stoffsicherheitsbeurteilung: Es wurde keine Stoffsicherheitsbeurteilung durchgeführt.

ABSCHNITT 16: Sonstige Angaben

Informationen zur Überarbeitung: Änderungen sind seitlich mit einem Doppelstrich markiert.

Wortlaut der H-Sätze in Kapitel 2 und 3

H302	Gesundheitsschädlich bei Verschlucken.
H317	Kann allergische Hautreaktionen verursachen.
H318	Verursacht schwere Augenschäden.
H410	Sehr giftig für Wasserorganismen mit langfristiger Wirkung.
H412	Schädlich für Wasserorganismen, mit langfristiger Wirkung.

Sonstige Angaben: Die Klassifizierung entspricht den aktuellen EG-Listen, ist jedoch ergänzt durch Angaben aus der Fachliteratur und durch Firmenangaben. Für die Bewertung wurden folgende Methoden angewendet: - Auf Basis von Testdaten - Berechnungsmethode - Übertragungsgrundsatz "Im Wesentlichen ähnliche Gemische" - Beurteilung durch Experten

Änderungsdatum: 19.12.2022

Produktname: URETHYN XHD 2

Haftungsausschluss:

Die vorstehenden Angaben im Sicherheitsdatenblatt entsprechen nach bestem Wissen dem derzeitigen Stand unserer Kenntnisse und Erfahrungen und dienen nur dazu, das Produkt bei Umgang, Transport und Entsorgung sicherheitstechnisch zu beschreiben. Die Angaben stellen in keiner Weise eine (technische) Beschreibung der Beschaffenheit der Ware (Produktspezifikation) dar. Eine Eignung des Produktes für einen konkreten Einsatzzweck kann aus unseren Angaben im Sicherheitsdatenblatt nicht abgeleitet werden. Änderungen an diesem Dokument sind nicht zulässig. Die Angaben sind nicht übertragbar auf andere Produkte. Soweit das Produkt mit anderen Materialien vermengt, vermischt oder verarbeitet wird, oder einer Bearbeitung unterzogen wird, können die Angaben in diesem Sicherheitsdatenblatt nicht auf das gefertigte neue Material übertragen werden. Es liegt in der Verantwortlichkeit des Empfängers unseres Produktes, bei seinen Tätigkeiten die geltenden Gesetze auf Bundes-, Landes- und lokaler Ebene zu befolgen. Bitte nehmen Sie mit uns Kontakt auf, wenn Sie aktuelle Sicherheitsdatenblätter benötigen.

Dieses Datenblatt ist ein Sicherheitsdatenblatt nach §5 GefStoffV. Es wurde elektronisch erstellt und trägt keine Unterschrift.



Nordex Germany GmbH • Centroallee 263a • 46047 Oberhausen • Deutschland

An alle Planer von Nordex Windkraftanlagen

Ansprechpartner:
Anika Vennemann

Tel.:
+49 40300302076

Email:
avennemann@nordex-online.com

Datum
30.11.2022

Stellungnahme zur Störfall-Verordnung der 12. BImSchV

Sehr geehrte Damen und Herren,

gemäß §1 der zwölften Verordnung zur Durchführung des Bundes-Immissionsschutzgesetzes (Störfall-Verordnung) unterliegen dieser Verordnung ausschließlich Betriebsbereiche, in denen gefährliche Stoffe in Mengen vorhanden sind, die die in Anhang I Spalte 4 bzw. Spalte 5 der 12. BImSchV genannten Mengenschwellen erreichen oder überschreiten.

Die genannten Mengenschwellen werden von der Windenergieanlage N163/6.X weder erreicht noch überschritten, sodass die die oben genannten Windenergieanlagen nicht der Störfall-Verordnung (12. BImSchV) unterliegt.

Für Rückfragen stehen wir Ihnen gerne zur Verfügung.

Mit freundlichen Grüßen

Nordex Germany GmbH
Technical Sales

Anika Vennemann
Sales Engineer

Nordex Germany GmbH
Centroallee 263a
46047 Oberhausen
Deutschland

Phone: +49-40-30030-2940
Fax: +49-208-8241-105

info@nordex-online.com
www.nordex-online.com

Sitz der Gesellschaft: Hamburg
Amtsgericht Hamburg, HRB 168916

Steuernummer: 27/193/00556
UST-ID-Nr.: DE342280861

Geschäftsführung:
Karsten Brüggemann
Ibrahim Oezarslan
Christian Feldbinder

UniCredit Bank AG (Hypovereinsbank)

EUR
SWIFT: HYVEDEMM300
IBAN: DE9120030000000313346

	ALLGEMEINE DOKUMENTATION	Doc.: NALL01_008536_DE
		Rev.: 08
ABFALLBESEITIGUNG		Page: 1/8



Language: DE - German
Department: Engineering/ CPS / Processes & Documents

Done	Reviewed	Approved
08-02-2023	 08-02-2023	 08-02-2023


TKI

© 2023 NORDEX GROUP. All rights reserved.

Dieses Dokument, einschließlich jeglicher Darstellung des Dokuments im Ganzen oder in Teilen, ist geistiges Eigentum der Nordex Energy SE & Co. KG. Sämtliche in diesem Dokument enthaltenen Informationen sind ausschließlich für Mitarbeiter und Mitarbeiter von Partner- und Subunternehmen der Nordex Energy SE & Co. KG, der Nordex SE und ihrer im Sinne der §§15ff AktG verbundenen Unternehmen bestimmt und dürfen nicht (auch nicht in Auszügen) an Dritte weitergegeben werden.

Alle Rechte vorbehalten.

Jegliche Weitergabe, Vervielfältigung, Übersetzung oder sonstige Verwendung dieses Dokuments oder von Teilen desselben, gleich ob in gedruckter, handschriftlicher, elektronischer oder sonstiger Form, ohne ausdrückliche Zustimmung durch die Nordex Energy SE & Co. KG ist untersagt.

© 2023 Nordex Energy SE & Co. KG, Hamburg

Anschrift des Herstellers im Sinne der Maschinenrichtlinie:

Nordex Energy SE & Co. KG
Langenhorner Chaussee 600
22419 Hamburg
Deutschland

Tel: +49 (0)40 300 30 - 1000

Fax: +49 (0)40 300 30 - 1101

info@nordex-online.com

<http://www.nordex-online.com>

Gültigkeit

Anlagengeneration	Produktreihe	Produkt
Gamma	K08 Gamma	N90/2500, N100/2500, N117/2400
Delta	K08 Delta	N100/3300, N117/3000, N117/3000 controlled, N117/3600, N131/3000, N131/3000 controlled, N131/3300, N131/3600, N131/3900
Delta	Delta4000	N133/4.X, N149/4.X, N149/5.X, N163/5.X, N163/6.X, N175/6.X

Inhalt

1.	Abfälle bei Errichtung und Inbetriebnahme.....	5
2.	Abfälle während der Betriebszeit	5
3.	Verwertung oder Beseitigung von Abfällen	6

1. Abfälle bei Errichtung und Inbetriebnahme

Nachstehend aufgeführt sind die Mengen der typisch anfallenden Abfälle bei der Errichtung einer Windenergieanlage. Die Mengen können abhängig von der Transporttechnik und dem Maschinentyp variieren.

- 30 m² PE-Folie
- 100 m² Pappe
- 50 m² Papierreste (Papiertücher)
- bis zu 500 kg Holz
- 2 m³ Styropor
- 5 kg Teppichreste
- bis zu 30 kg Kabelreste
- 1 kg Kabelbinderreste
- 30 kg Verpackungsmaterial
- 20 kg haushaltsähnliche Abfälle
- 10 kg Putzlappen (mit Fett und Ölresten)
- Altfarben, Spraydosen, Dichtmittel

Auf jeder Baustelle wird von einem Entsorgungsbetrieb eine Toilette bereitgestellt.

2. Abfälle während der Betriebszeit

Der Betrieb von Windenergieanlagen erzeugt kaum typische Abfälle im Sinn des Kreislaufwirtschaftsgesetzes, da keine Roh- oder Recyclingstoffe verarbeitet werden.

Überwiegend fallen verschlissene Teile und Material an:

- Ölfilter
- BelüftungsfILTER
- Kohlebürsten
- Bremsbeläge
- Fettreste
- Öl
- entleerte Behälter (Schmiermittel)
- Verpackungsmaterial
- Putzlappen (mit Fett und Ölresten)
- Akkumulatoren

3. Verwertung oder Beseitigung von Abfällen

Sämtliche Abfälle, die während der Errichtung bzw. während der Wartung oder Reparaturen der Windenergieanlage entstehen, werden gesammelt und von einem Entsorgungsfachbetrieb gegen Nachweis entsorgt. Sondermüll, wie z. B. Akkumulatoren, ölhaltige Abfälle und Altfette, werden separat gesammelt und von einem zugelassenen Entsorgungsfachbetrieb gegen Nachweis entsorgt.

Wichtigster Abfall während des Betriebs sind die Altöle. Diese fallen jedoch nicht regelmäßig, sondern nur in zeitlichen Abständen nach Erfordernis an. Bei der Wartung werden Ölproben aus dem Getriebe entnommen und der Zustand des Öls im Labor untersucht.

Sollte ein Ölwechsel notwendig sein, werden die dabei anfallenden Altöle über ein hierfür zugelassenen Entsorgungsfachbetrieb aus der Region gegen Nachweis entsorgt.

Die Mengen der eingesetzten Schmierstoffe können dem Dokument „Schmierstoffe, Kühlmittel, Transformatoröl und Maßnahmen gegen unfallbedingten Austritt“ bzw. „Einsatz von Flüssigkeiten und Maßnahmen gegen unfallbedingten Austritt“ entnommen werden.

 	ALLGEMEINE DOKUMENTATION	Doc.: E0004003703
		Rev.: 06
ABFÄLLE BEIM BETRIEB DER ANLAGE		Page: 1/6



Language: DE - German
Department: Engineering/ CPS / Processes & Documents

Done	Reviewed	Approved
08-02-2023	 08-02-2023	 08-02-2023


TKI

© 2023 NORDEX GROUP. All rights reserved.

Dieses Dokument, einschließlich jeglicher Darstellung des Dokuments im Ganzen oder in Teilen, ist geistiges Eigentum der Nordex Energy SE & Co. KG. Sämtliche in diesem Dokument enthaltenen Informationen sind ausschließlich für Mitarbeiter und Mitarbeiter von Partner- und Subunternehmen der Nordex Energy SE & Co. KG, der Nordex SE und ihrer im Sinne der §§15ff AktG verbundenen Unternehmen bestimmt und dürfen nicht (auch nicht in Auszügen) an Dritte weitergegeben werden.

Alle Rechte vorbehalten.

Jegliche Weitergabe, Vervielfältigung, Übersetzung oder sonstige Verwendung dieses Dokuments oder von Teilen desselben, gleich ob in gedruckter, handschriftlicher, elektronischer oder sonstiger Form, ohne ausdrückliche Zustimmung durch die Nordex Energy SE & Co. KG ist untersagt.

© 2023 Nordex Energy SE & Co. KG, Hamburg

Anschrift des Herstellers im Sinne der Maschinenrichtlinie:

Nordex Energy SE & Co. KG
Langenhorner Chaussee 600
22419 Hamburg
Deutschland

Tel: +49 (0)40 300 30 - 1000

Fax: +49 (0)40 300 30 - 1101

info@nordex-online.com

<http://www.nordex-online.com>

Gültigkeit

Anlagengeneration	Produktreihe	Produkt
Delta	Delta4000	N133/4.X, N149/4.X, N149/5.X, N163/5.X, N163/6.X, N175/6.X

Abfälle beim Betrieb der Nordex-Anlagen Delta4000

Beim normalen Betrieb einer Windkraftanlage fallen verschiedene Abfälle an. Zum größten Teil entstehen diese im Rahmen einer geplanten Wartung. Die hier angegebenen Werte sind als grobe Erfahrungswerte zu verstehen, da durch Laufzeitunterschiede oder projekt- und anlagenspezifische Parameter abweichende Werte auftreten können.

	Handels-name	Verwendung in	Abfall-menge	Anfall-häufigkeit	rechn. Jahres-menge	Konsis-tenz	AVV/EAK Schlüssel ¹⁾
1	Ölfilter	Hauptgetriebe	10 kg	jährlich	10 kg	fest	15 02 02 ²⁾
2	Ölfilter	Hydraulik	0,5 kg	jährlich	0,5 kg	fest	
3	Belüftungs-filter	Haupt-getriebe	0,5 kg	jährlich	0,5 kg	fest	15 02 03
4	Belüftungs-filter	Schalt-schrank	1 m ³	jährlich	1 m ³	fest	
5	Kohlebürsten	Generator	5 kg	jährliche Inspektion Tausch n. Befund	2,5 kg	fest	16 02 16
6	Kohlebürsten	Hauptlager	3 kg		1,5 kg	fest	
7	Bremsbeläge	Rotorbrems-scheibe	12 kg	n. Befund ca. 5-jährlich	2,4 kg	fest	16 01 12
8	Kühlwasser	Maschinen-haus	7 kg	jährlich	7 kg	flüssig	16 03 05 ²⁾
			300 kg	n. Befund ca. 5-jährlich	60 kg		
9	Akkumulatoren	Pitchsystem	75 kg	10-jährlich	7,5 kg	fest	16 02 09 ²⁾
10	Fett	Maschinen-haus und Nabe	max. 50 kg	jährlich	50 kg	pastös	12 01 12 ²⁾
11	Öl	Haupt-getriebe	0,75 m ³	n. Befund ca. 7-jährlich	0,1 m ³	flüssig	13 02 06 ²⁾
12	Öl	Pitchgetriebe	0,015 m ³	n. Befund ca. 7-jährlich	0,002 m ³	flüssig	
13	Öl	Azimet-getriebe	0,132 m ³	n. Befund ca. 7-jährlich	0,019 m ³	flüssig	
14	Öl	Hydraulik	0,025 m ³	5-jährlich	0,005 m ³	flüssig	13 01 10 ²⁾
15	Papiertücher	Montageplatz	2 kg	jährlich	2 kg	fest	15 02 02 ²⁾
16	Putzlappen	Montageplatz	25 kg	jährlich	25 kg	fest	
17	Restmüll	Montageplatz	10 kg	jährlich	10 kg	fest	20 03 01

¹⁾ Abfallverzeichnis-Verordnung (AVV) / Europäischer Abfallartenkatalog (EAK)

²⁾ gefährliche Abfälle

- 15 02 02: Aufsaug- und Filtermaterialien (einschl. Ölfilter), Wischtücher und Schutzkleidung, die durch gefährliche Stoffe verunreinigt sind
- 15 02 03: Aufsaug- und Filtermaterialien, Wischtücher, Schutzkleidung mit Ausnahme derjenigen, die unter 15 02 02 fallen
- 16 02 16: aus gebrauchten Geräten entfernte Bestandteile mit Ausnahme derjenigen, die unter 16 02 15 fallen
- 16 01 12: Bremsbeläge mit Ausnahme derjenigen, die unter 16 01 11* fallen

- 16 03 05: organische Abfälle die gefährliche Stoffe enthalten
- 16 02 09: Transformatoren und Kondensatoren, die Leiterplatten enthalten
- 12 01 12: gebrauchte Wachse und Fette
- 13 02 06: synthetische Maschinen-, Getriebeöle
- 13 01 10: nicht chlorierte Hydrauliköle auf Mineralölbasis
- 20 03 01: gemischte Siedlungsabfälle

3.6 Maschinenaufstellungspläne

3.7 Maschinenzzeichnungen

3.8 Fließbilder

3.8.1 Grundfließbild mit Zusatzinformationen nach DIN EN ISO 10628

3.8.2 Verfahrensfließbild nach DIN EN ISO 10628

3.8.3 Rohrleitungs- und Instrumentenfließbilder (R+I)

3.9 Sonstiges