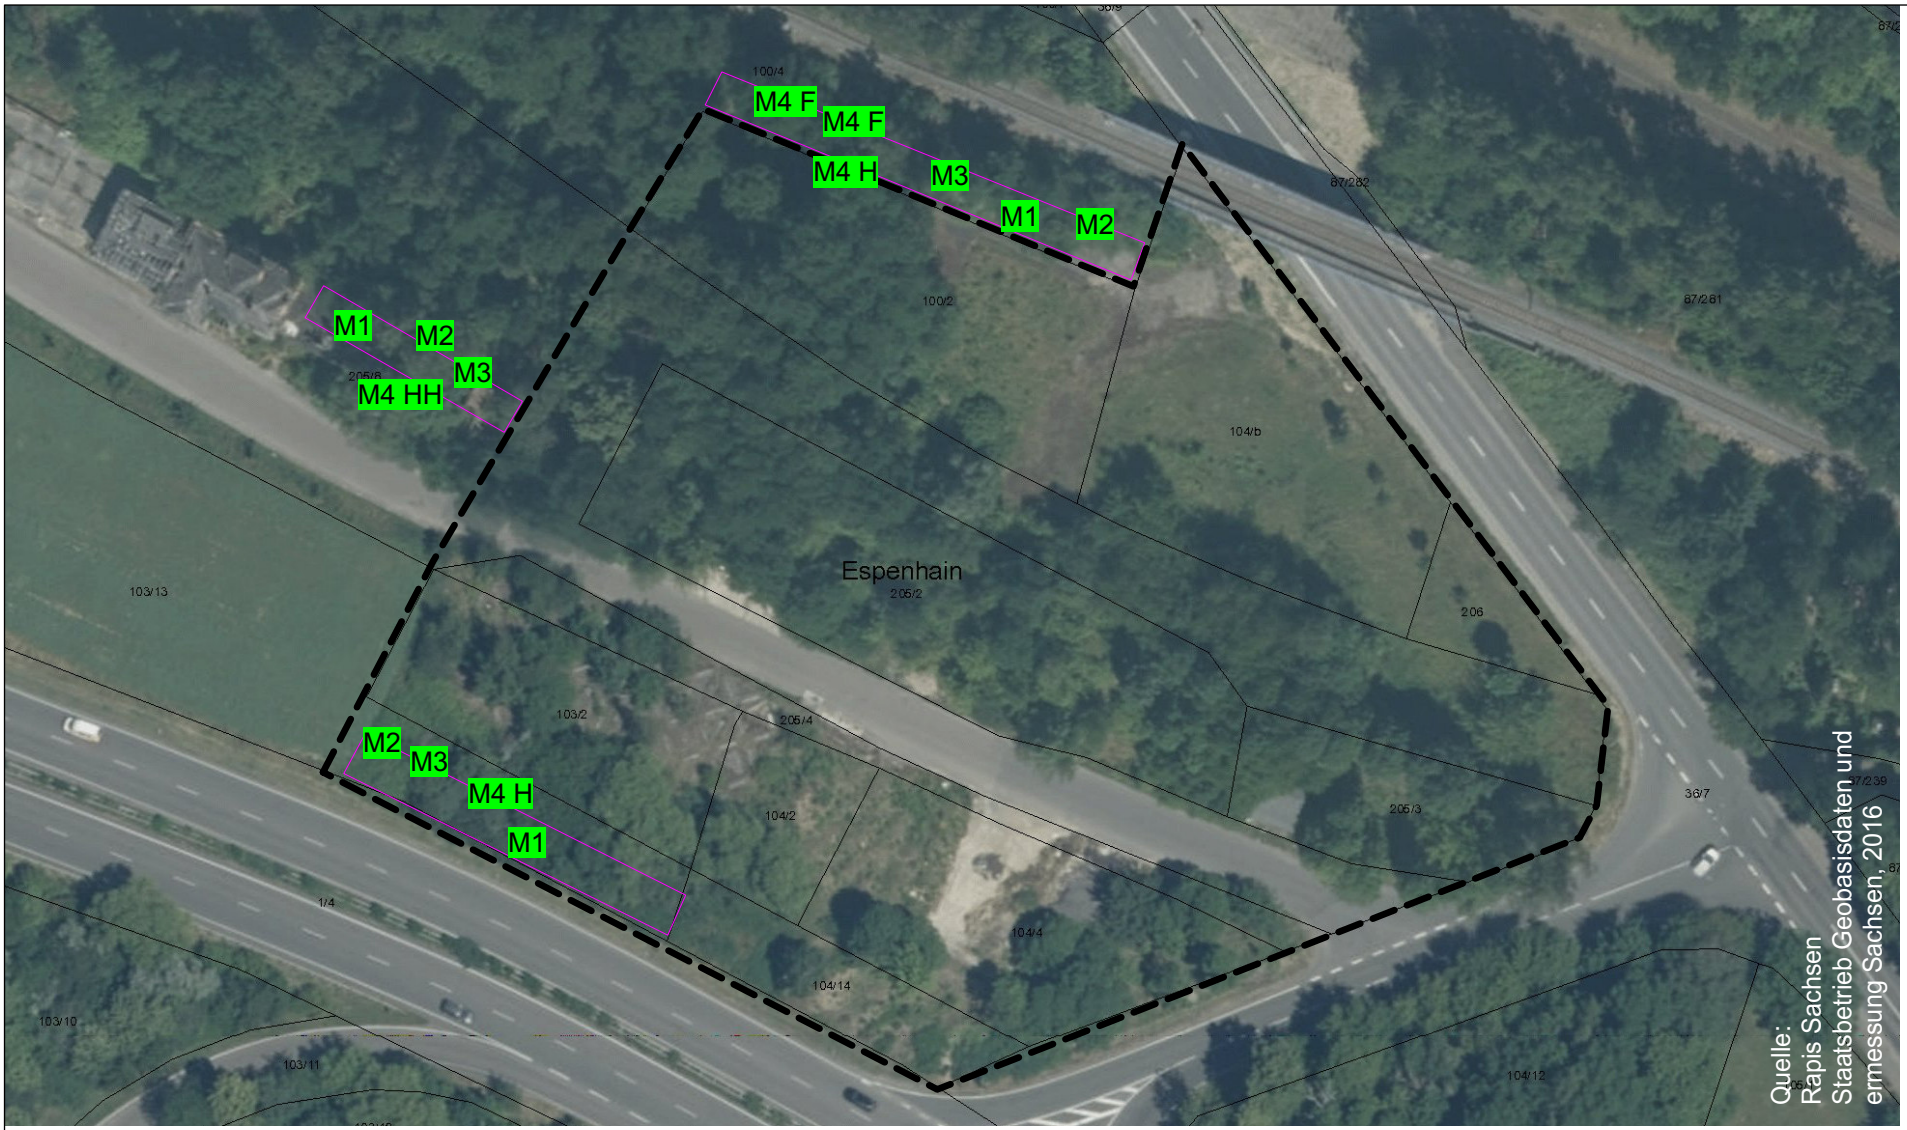

Legende:

Planung

M1 Erhalt von Offenflächen als Achse

M2 Rohbodenflächen / Haufen

Grenze des Baugebietes

M3 Totholzhaufen

M4 Niststättenersatz (H - Höhle, HH - Halbhöhle, F - Fledermaus)

Einzelhandel Espenhain Lageplan zum Artenschutzgutachten

Maßstab: 1 :1.000

Sven Reuter
Garten- und Landschaftsarchitekt
Beerendorfer Straße 1
04509 Delitzsch
Tel.034202 3391100
Fax.034202 3391109
LASvReuter-DZ@t-online.de

UMWELT
STADT
FREIRAUM

sven reuter frei räume