


# Teil A

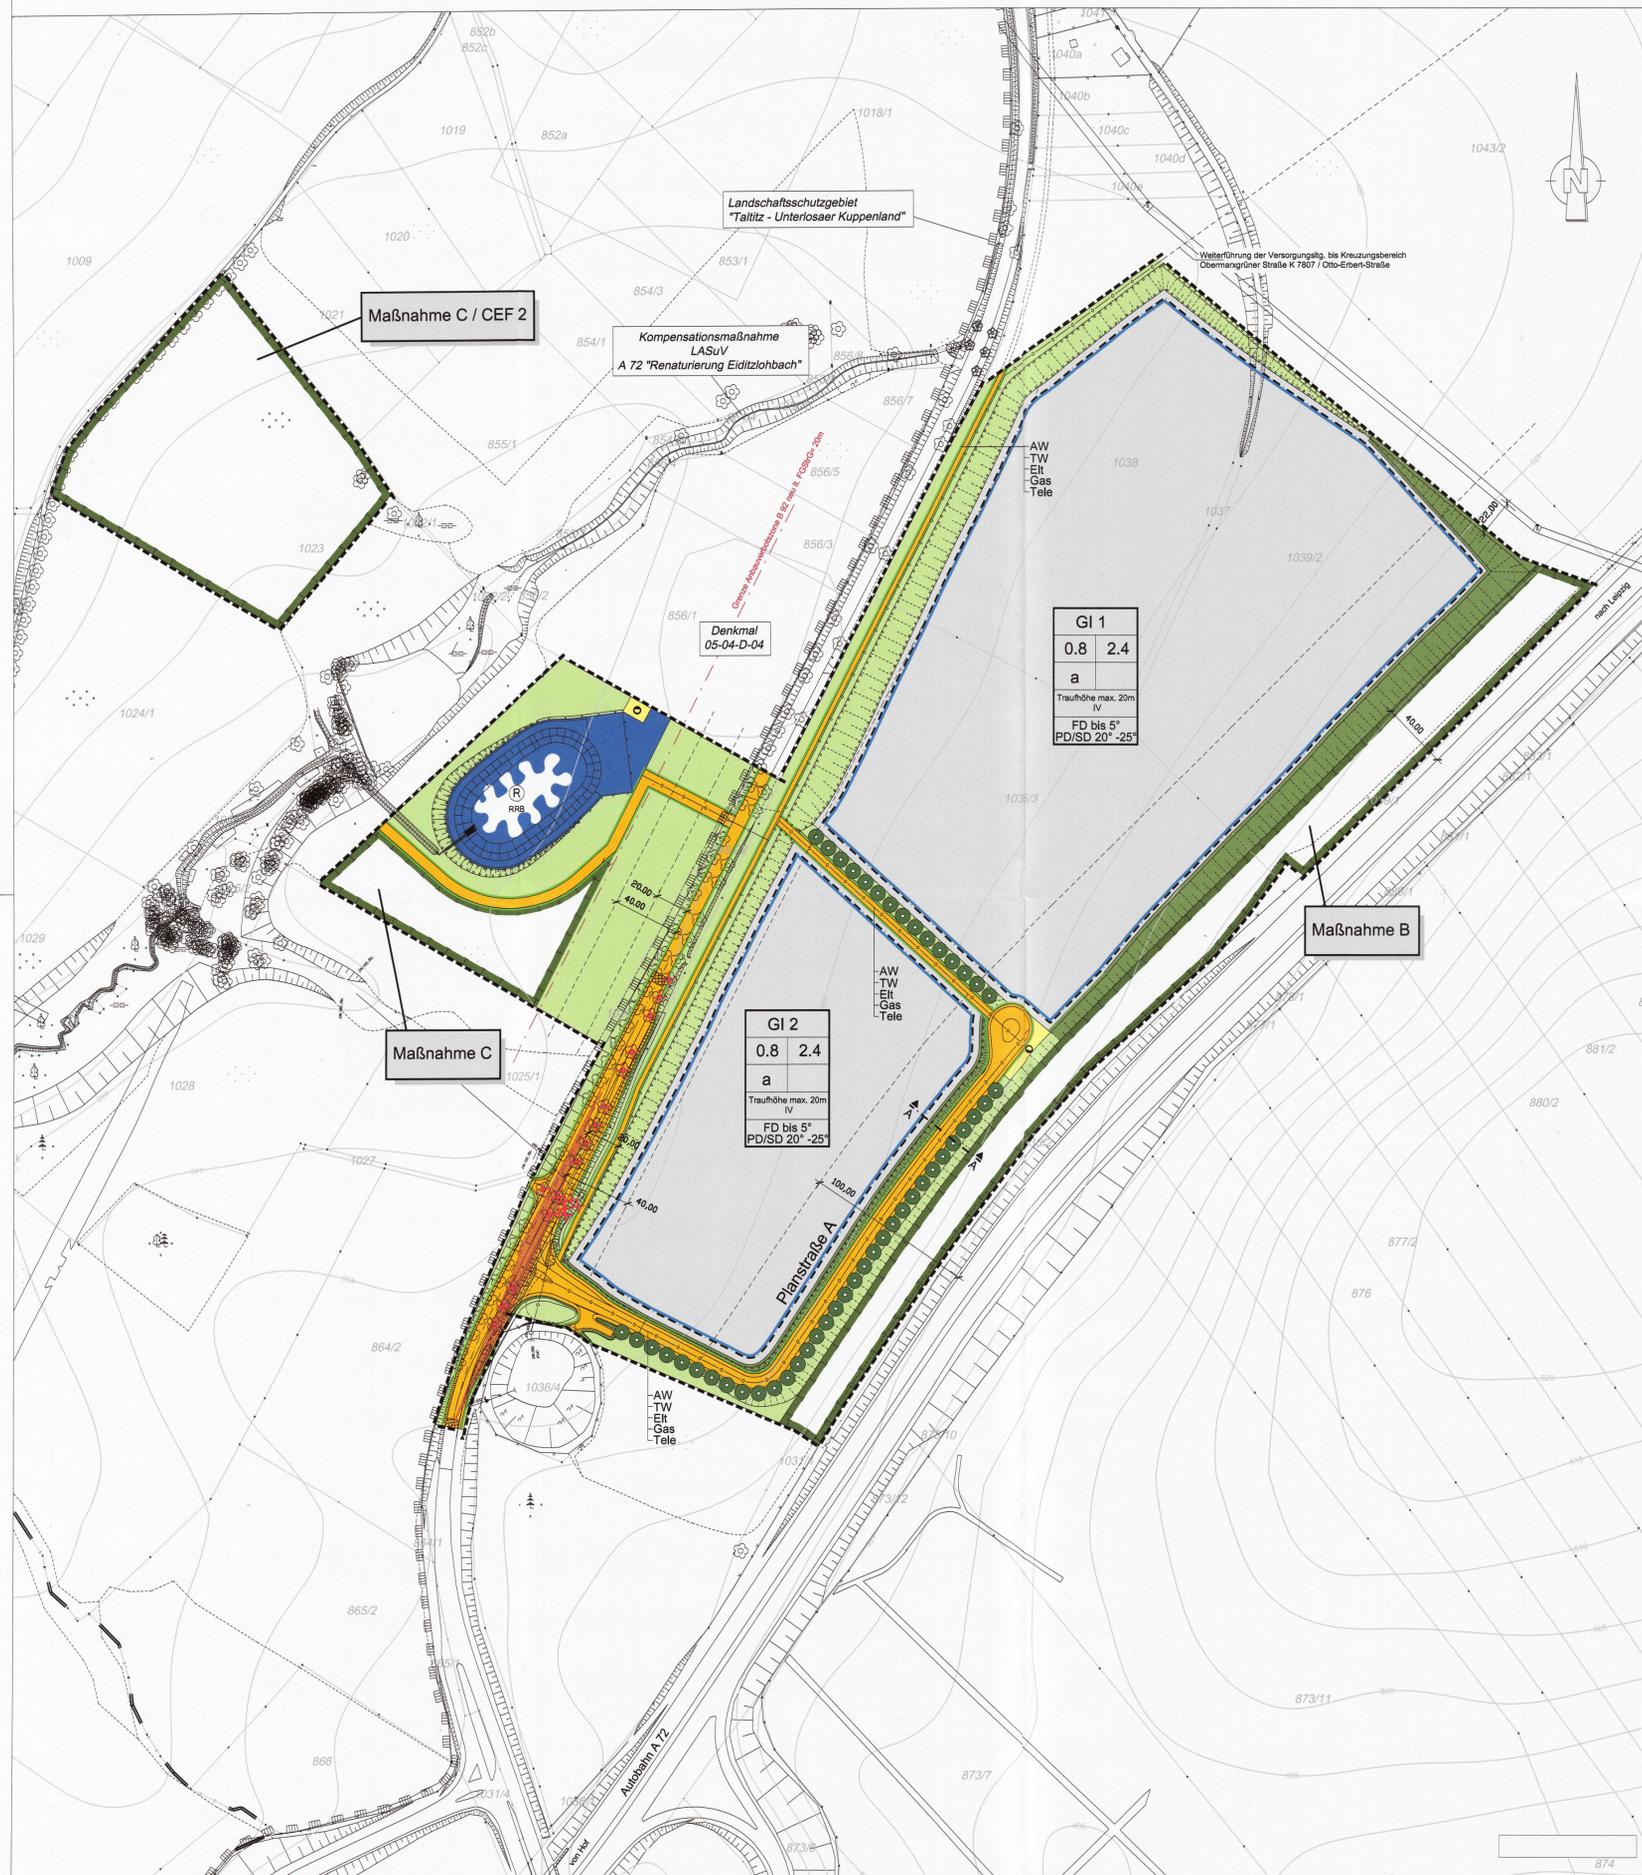

## Kompensations- und Ausgleichsmaßnahmen - ohne Maßstab -




Fensterausschnitt 2  
Maßnahme 4  
WELAH-Gelände (Gemarkung Haselbrunn, Flst. 834/81, 834/83)





Fensterausschnitt 4  
Artenschutzrechtliche Maßnahme CEF 1  
(Gemarkung Tauschwitz, Teilflächen der Flst. 125, 126, 127, 128, 143)

## Regelquerschnitte M 1: 20

### Planstraße A, Schnitt A - A

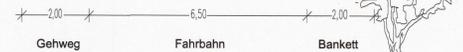

### kombinierter Gehweg und Radweg entlang B 92

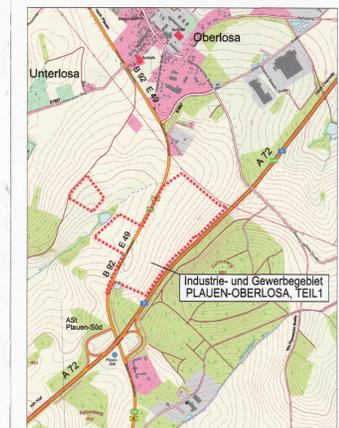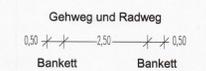

Übersichtsplan ohne Maßstab

BEBAUUNGSPLAN NR. 031  
Regionaler Vorsorgestandort  
"INDUSTRIE- UND GEWERBEGEBIET  
PLAUEN-OBERLOSA, TEIL 1"

Geschäftsbereich OB	Fachbereich Bau und Umwelt
Plauen, den 09.09.19 H. Oberdorfer Oberbürgermeister Herr Oberdorfer	Plauen, den 09.09.2019 i.A. Kerstin Wolf Fachbereichsleiterin Frau Wolf

Datum	Plannummer	Maßstab	Gemarkung
29.05.2019	1	1 : 2000	Oberlosa