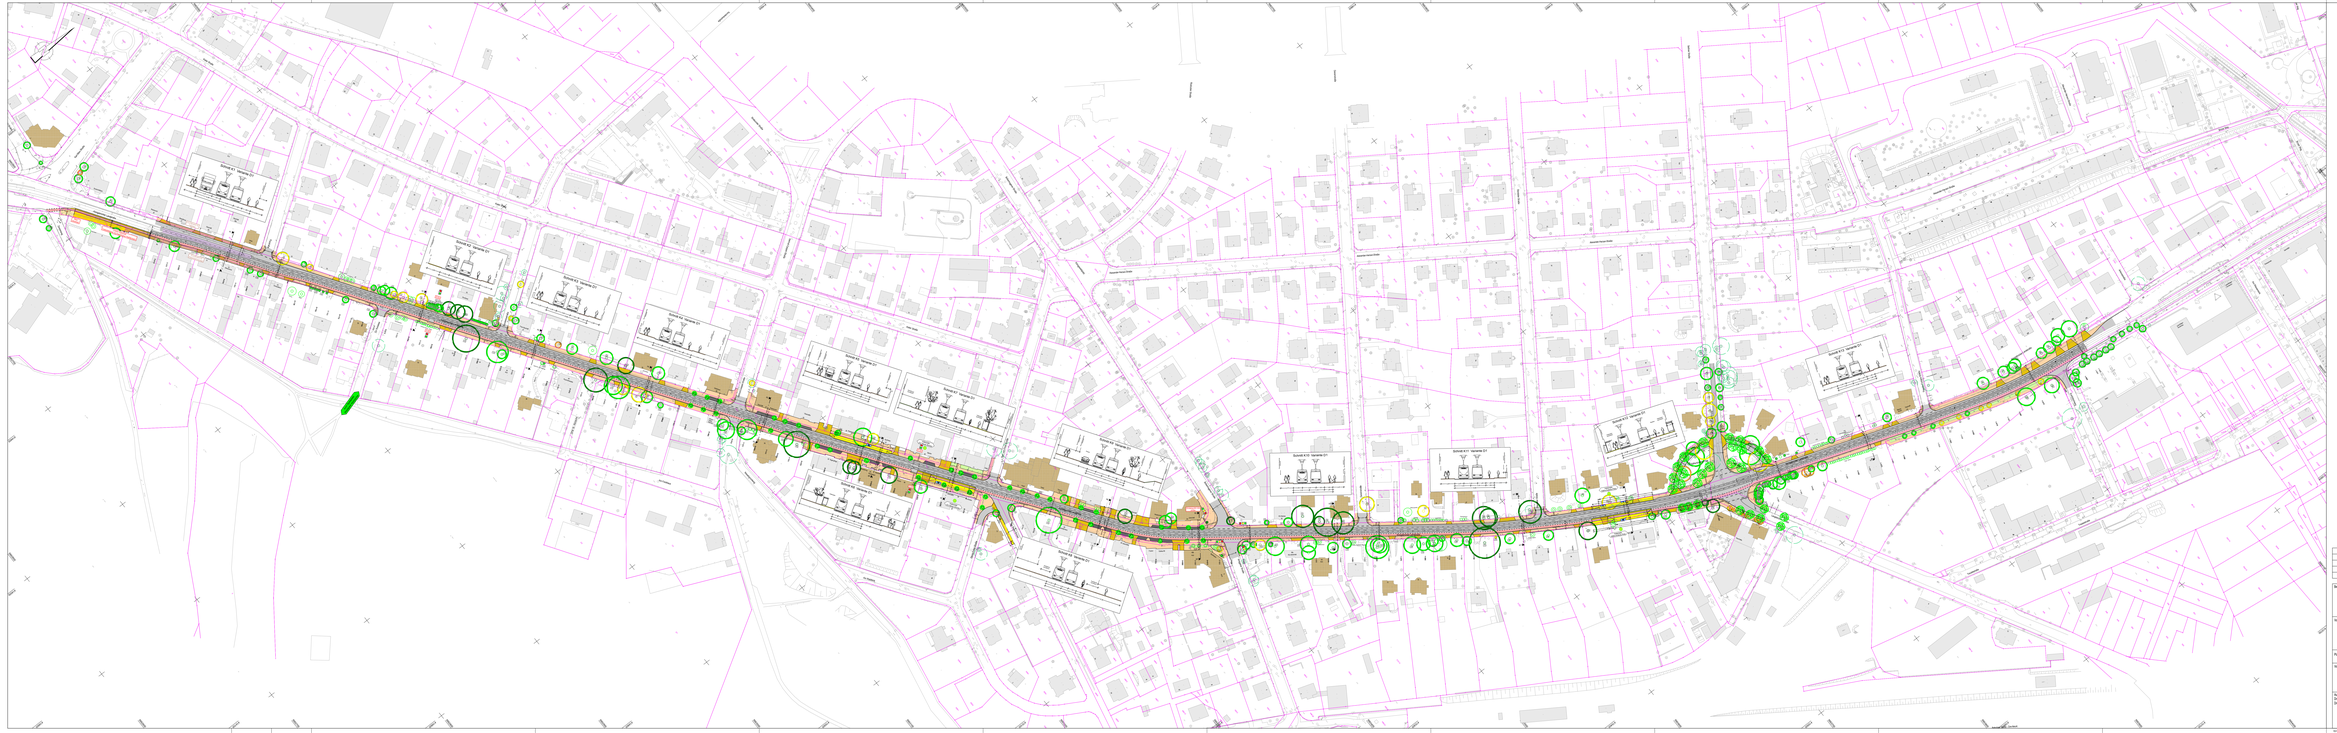

Zeichenerklärung

Fahrbahn	
Zubehör	
Gehweg	
geh. Geh-/Radweg	
Mittelstreifenfläche	
Parkbucht	
Grünfläche	
Gemarkungs-Grenzen	
Grundstücksgrenze	

Anpflanzungen/Bestand

- Baum, zum Umsetzen
- Baum, umsetzbar
- Baum, gepflanzt
- Baum, zum pflanzen
- Baumverschlankung, Minutenkronenverschlankung, unrund
- Strauch, Baum, Baumgruppe, Baumreihe, Hecke, Gehölz

Nr.	Datum	Name	Änderung

Bearbeitung:
IBK Ingenieure GmbH
Niederlassung Dresden
Fiedler-Straße 7
01307 Dresden
Tel.: 0351/4411-0
Fax: 0351/4411-111
E-Mail: info@ibk-ingenieure.de
Web: www.ibk-ingenieure.de

	Datum	Name
bearbeitet	30.01.2020	Wüpfliger
geprüft	30.01.2020	Richter
gezeichnet	30.01.2020	

Vorhabenträger:
Dresdner Verkehrsbetriebe AG
Center Infrastruktur
- Engineering -
Tel.: 0351/857-2136

Vorlage:	0.4
Bahn-Nr.:	
Ast-Nr.:	

Planungsbereich: **Variantenuntersuchung**

Vorhaben:
Königsbrücker Landstraße
zwischen
Karl-Marx-Straße und Arkonastraße

Lageplan
Variante D1

Maßstab: 1:1000

Auftraggeber:
Dresdner Verkehrsbetriebe AG

Arbeitsstand 11.02.20