



# Flächennutzungsplan der Stadt Görlitz

vom 23.08.1990

Darstellung der Berichtigung  
vom 15.06.2021 im Bereich BP 71

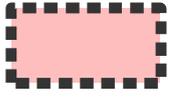

Sondergebiet Pflege

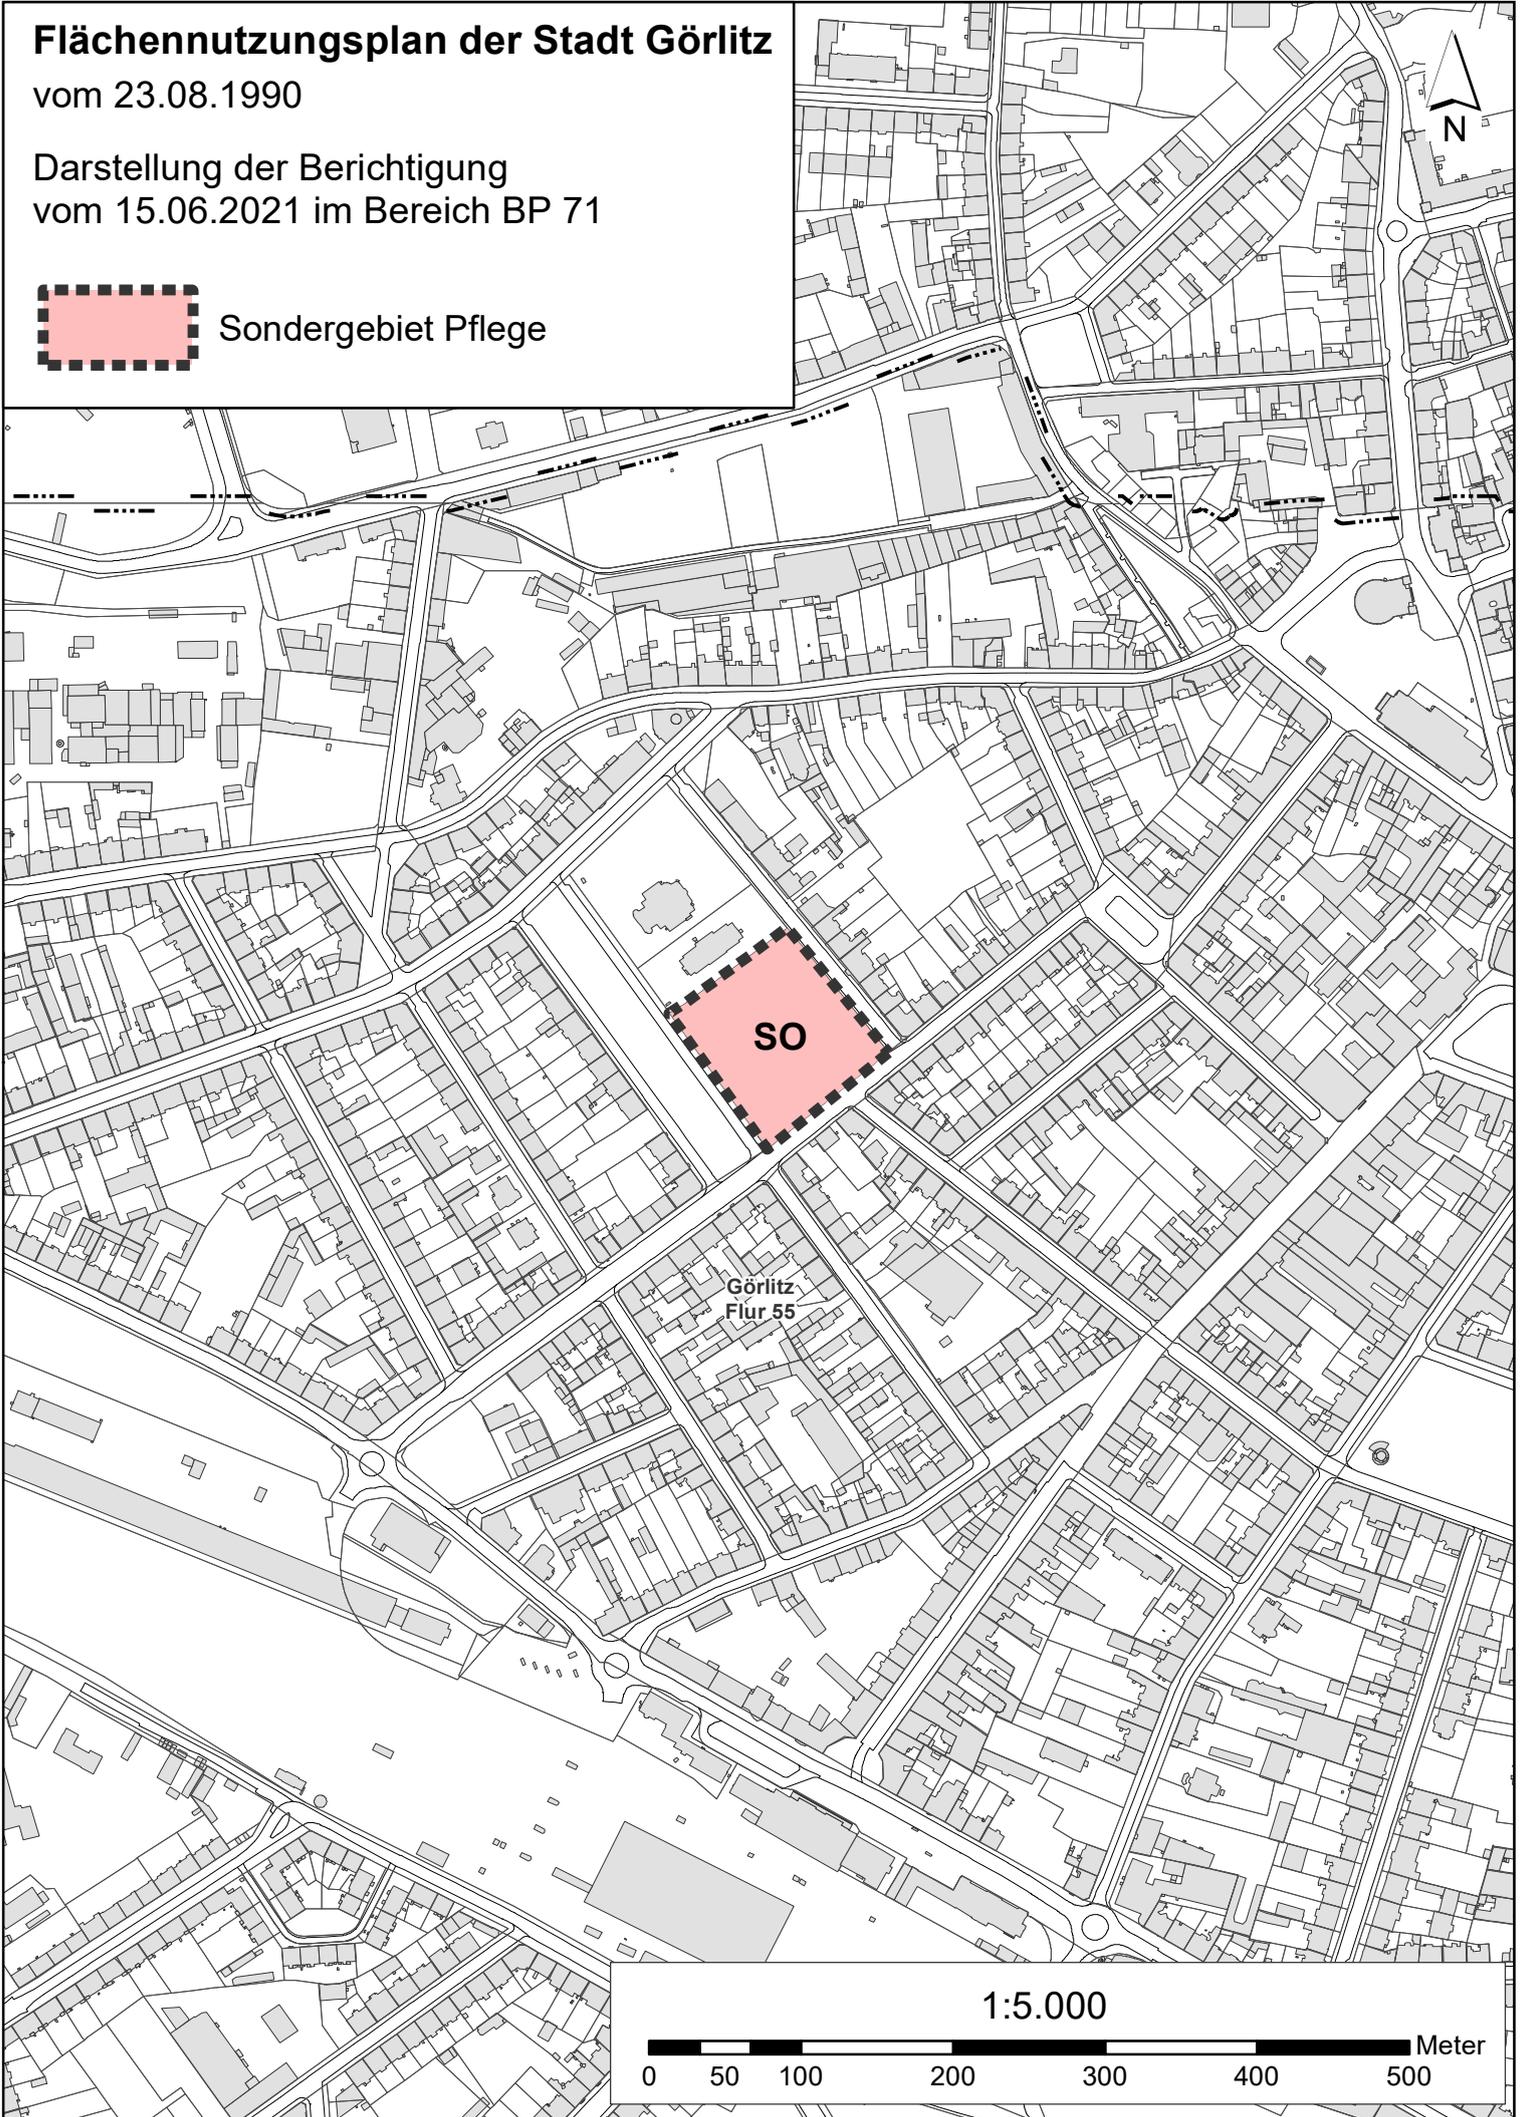

1:5.000

0 50 100 200 300 400 500 Meter