






Kletterkombi "Venus"

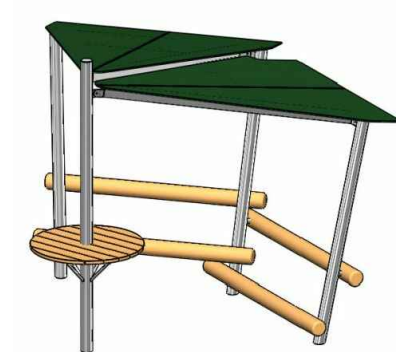

Jugendtreffpunkt

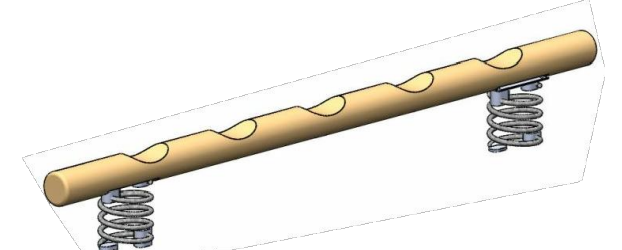

Balancieren - Federwippbalken

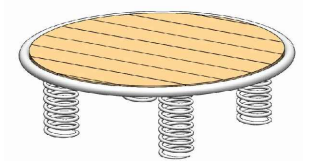

Balancieren - Hüpfli

LEGENDE

- sandgeschlammte Wegedecke
- fallschutzkies
- hecke bestand
- hecke neu
- wiesenfläche
- Bestandsbaum
- Blütenbaum
- großkroniger Baum

D			
C			
B			
A			
INDEX	ÄNDERUNG/ ERGÄNZUNG	DATUM	NAME

Planfertiger Außenanlagen: ibb Ingenieurbüro Bauwesen GmbH Chemnitz Untere Aktienstraße 12 09111 Chemnitz ☎ 0371 4598-0, -21 ☎ 0371 4598-33 ✉ info@bb-chemnitz.com		Bauherr: Stadtverwaltung Burgstädt Brühl 1 09217 Burgstädt ☎ 03724 63 169-0 ✉ info@stadt-burgstaedt.de	Bauvorhaben: Sanierung Spielplatz in Köthensdorf
2022 bearbeitet gezeichnet	Datum Febr.	Bearbeiter Käferstein	Benennung: Entwurfsplan Variante 3
Maßstab: 1 : 250		Blatt: 3.3	