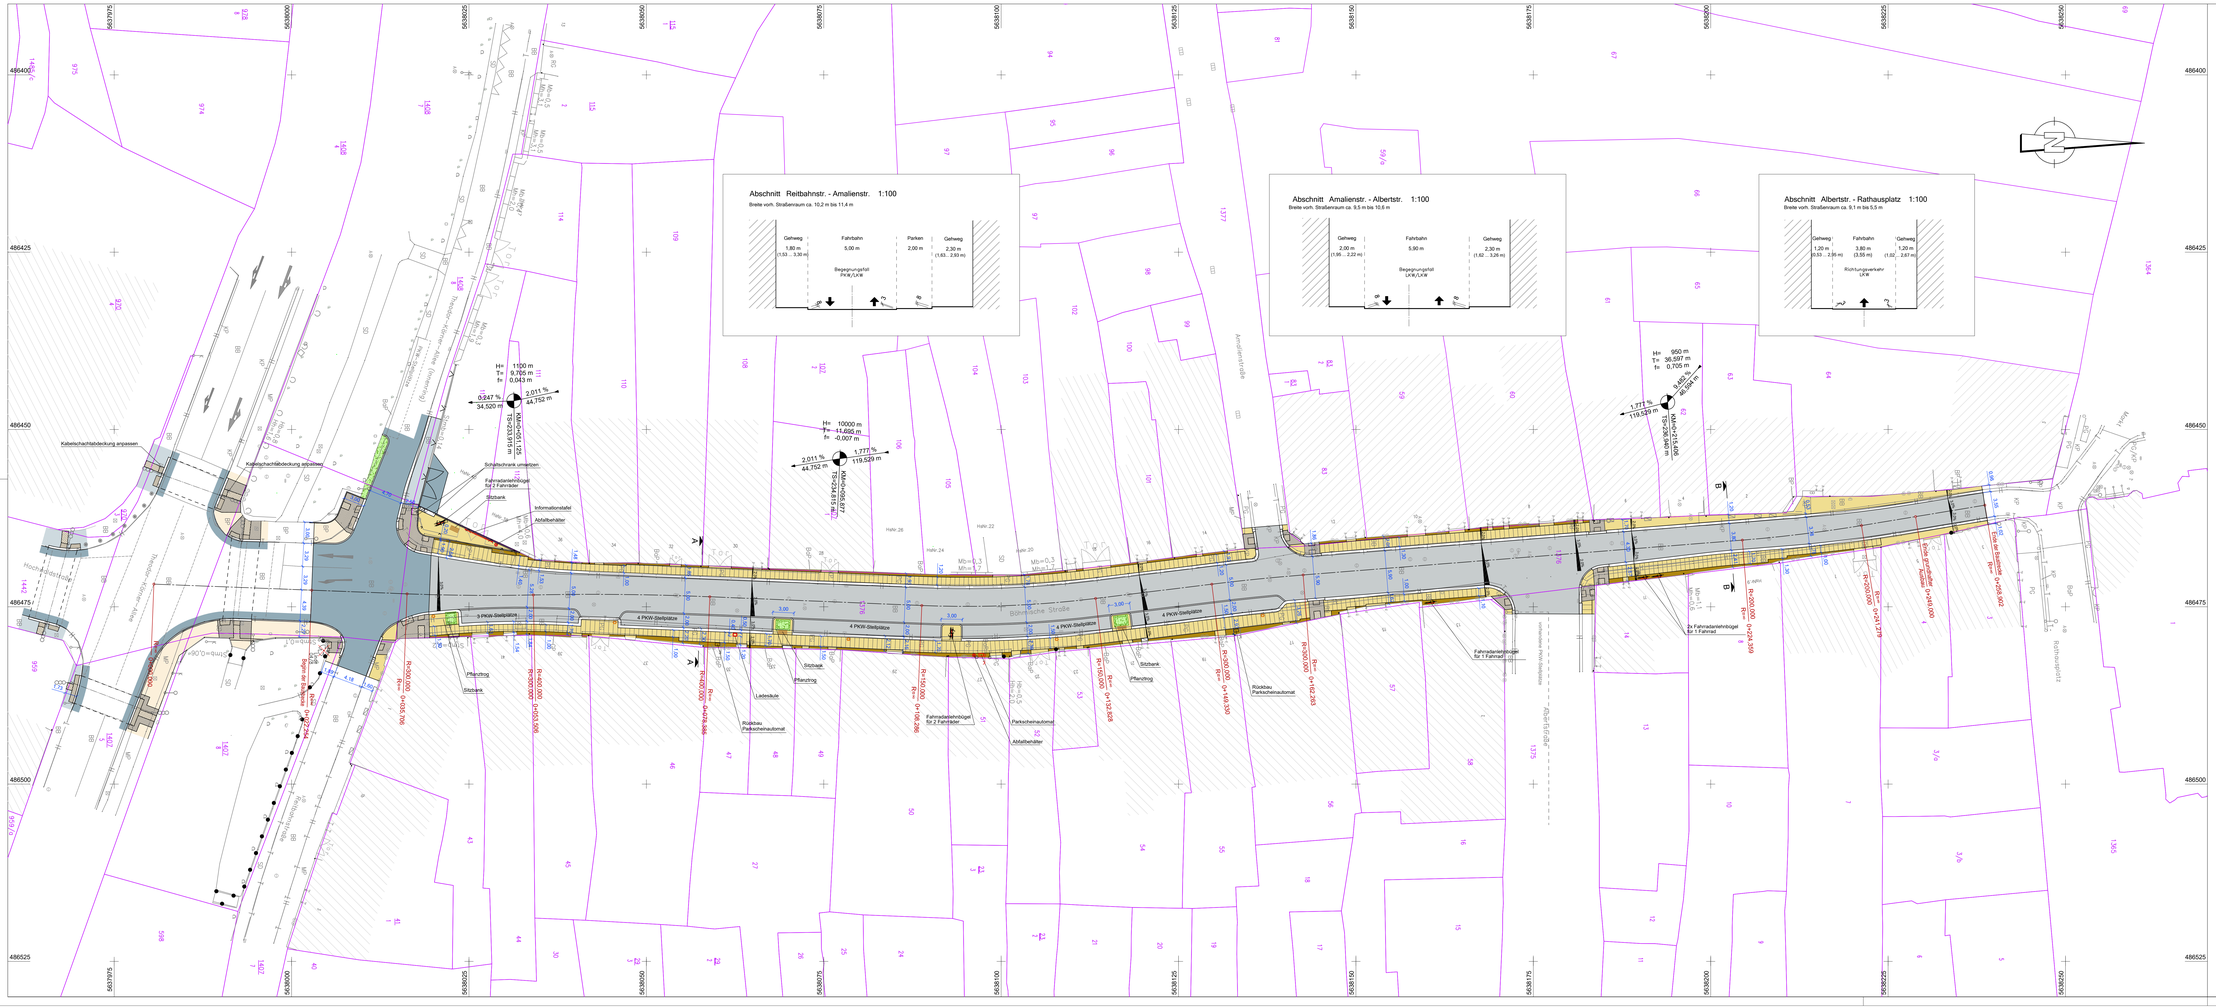

Legende – Topographie

- Trigonom. Punkt
- Aufnahme-/Polygonpunkt
- Höhenfestpunkt
- Schacht–rund
- Schacht–eckig
- Doppelschacht
- Peilschacht
- Werkzeichen G/M/E/F
- Einlauf – rund
- Einlauf – eckig
- Oberflurhydrant
- Unterflurhydrant
- Schieber–Bieser
- Schieber–Gas
- Ventilkeilschieber
- Telefonzelle
- Trafohäus
- Kfz–Stein
- Netzknoten
- Strahlrichtzeichen
- Verkehrszeichen
- Wegweiser
- Verkehrsampel
- Signalleuchter
- Werbeschild
- Schilderpfahl
- Bushaltestelle
- Parkautomat
- Parkplatz, –haus
- Tür
- Tor
- Zaunsäule
- Lutterie elektr.
- Holzmast
- Stahlgittermast
- Stahlrohrmast
- Stahlbetonmast
- A–Mast
- Felsen
- Fundmast
- Windrad
- Poller
- Leitpfosten
- Fußrohr
- Laubbaum, wissenfüllert
- Nadelbaum, wissenfüllert
- Obstbaum
- Baumstumpf
- Gebüsch
- Laubwald
- Nadelwald
- Mischwald
- Wiese
- Friedhof
- Zaunsäule
- Briefkasten
- OK Schwelle Eingang
- OK Fensterbank Kellerf.
- Lichtschacht
- Brunnen
- Gerätehut
- Papierkorb

Holzzaun · Eisenzaun · Drahtzaun · Hochbord · Tiefbord · Mauer–freistehend · Stützmauer · Hecke · Straßengeländer · Freileitung Strom · Freileitung Telefon · Pflasterrinne · Laubbaumreihe · Nadelbaumreihe

BM Blumenbeet Befestigung · BP Betonsteinpflaster · KP Kleinpflaster · PB Betonplatten · RG Rasengittersteinen · SO Schotterdecke · B Beton · PG Granitplatten · GP Großpflaster · GR Gras · BwP Basaltpflaster

Legende - Planung

- Gehweg, Pflasterbelag aus Granit
- Schwellenbord aus Granit
- Fahrbahn, Pflasterbelag aus Granit
- Bordstein Rundbord aus Granit
- Parkstreifen, Pflasterbelag aus Granit
- Schwellenbord aus Granit
- Gehweg, Pflasterbelag aus Granit
- Gehweg Randstreifen, Pflasterbelag aus Granit
- Gehweg Randstreifen, Pflasterbelag aus Basalt

Gehweg, Pflasterbelag aus Betonpflastersteinen
Gehweg, Asphaltbefestigung
Fahrbahn, Asphaltbefestigung
Pflanzbeet
Baum – Neupflanzung

Barrierefreie Gestaltung der Fußgängerquerungsstellen

- Aufmerksamkeitsfeld: Noppenplatten 30/30/5 cm (diagonal), Farbe weiß
- Richtungsfeld: Rippenplatten 30/30/8 cm, Farbe weiß
- Kalkstreifen, Achse 1,5 cm
- Querungsbord: Übergangsstein, Anlauf 5,0 cm auf 6 cm
- Querungsbord: Tiefbord 15/30 cm, Anlauf
- Querbord: Sonderplatten 30/30/8 cm, Farbe weiß
- Querungsbord: Übergangsstein auf Hochbord
- Begehfläche: kontrastierende, planebene Betonplatten bzw. entrastet

Neigungsübergangspunkt mit Angabe von Aufmerkungsmaßnahmen, Längsneigung und Abstand zum nächsten Neigungsübergangspunkt
Gradientenhochpunkt
Gradiententiefpunkt

bearbeitet:	12.05.2022		
gezeichnet:	12.05.2022		
geprüft:	12.05.2022		

AIZ Bauplanungsgesellschaft mbH
BERATENDE INGENIEURE ARCHITEKTEN- UND INGENIEURLEISTUNGEN
Bahnhofstraße 21, 02763 Zittau
Telefon: 0 35 83 / 77 46 - 0
Fax: 0 35 83 / 77 46 - 55
E-Mail: kontakt@bauplanung-aiz.de
Internet: www.bauplanung-aiz.de

Projektnummer: 21/25

Große Kreisstadt Zittau
Markt 1, 02763 Zittau

Nr.	Art der Änderung	Datum	Zeichen

VORENTWURF

Große Kreisstadt Zittau

Straße: Böhmische Straße Station: Bau-km 0+022 - 0+259

MaViS-Nr.:

Unterlage / Blatt-Nr.: 5 / 1

Lageplan

Maßstab: 1 : 250

Ausbau Böhmische Straße
in 02763 Zittau

aufgestellt: _____ den _____

geprüft:

genehmigt: