


LEGENDE

- Verkehrsfläche Asphalt, vollversiegelt
- Bankett, wasserdurchlässig befestigt
- Straßengraben, rasenbegrünt
- Wiese / Wiesensaum, intensiv
- Mais-Acker, intensiv
- Verrohrung / Drainage
- Li 120 Winter-Linde mit StU [cm]
- Geltungsbereich

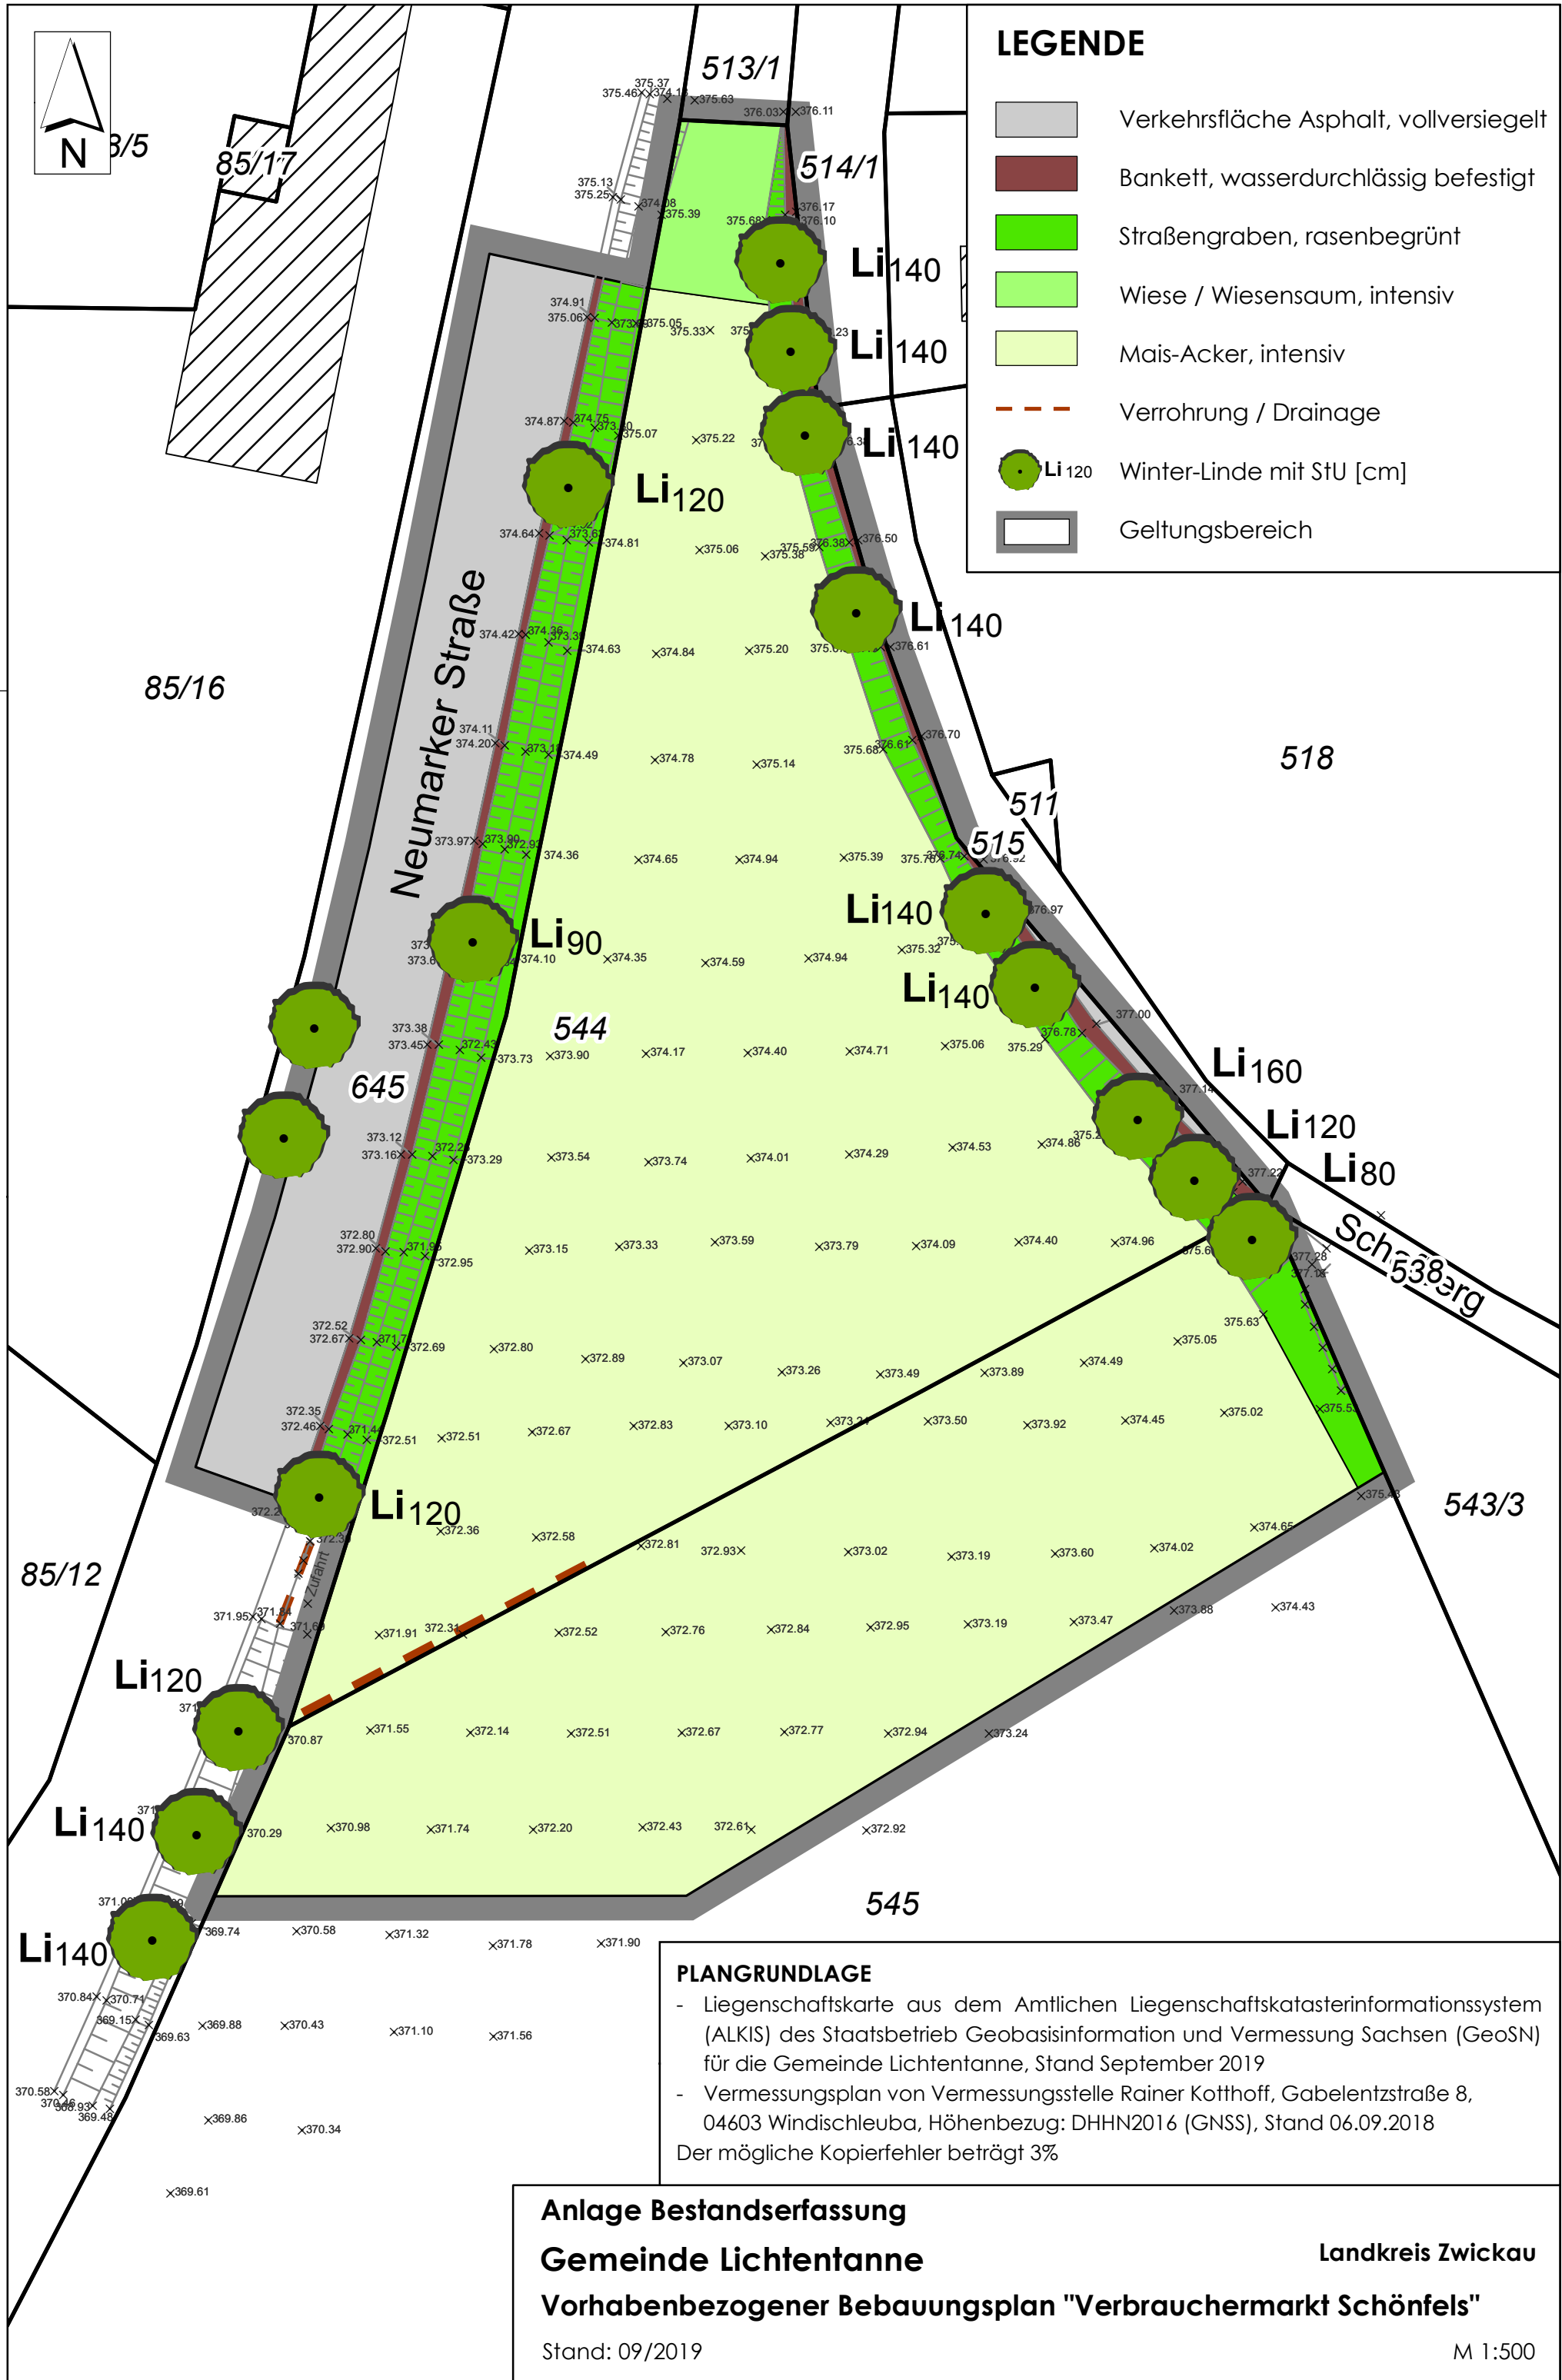

PLANGRUNDLAGE

- Liegenschaftskarte aus dem Amtlichen Liegenschaftskatasterinformationssystem (ALKIS) des Staatsbetrieb Geobasisinformation und Vermessung Sachsen (GeoSN) für die Gemeinde Lichtentanne, Stand September 2019
 - Vermessungsplan von Vermessungsstelle Rainer Kotthoff, Gabelentzstraße 8, 04603 Windischleuba, Höhenbezug: DHHN2016 (GNSS), Stand 06.09.2018
- Der mögliche Kopierfehler beträgt 3%

Anlage Bestandserfassung
Gemeinde Lichtentanne
Vorhabenbezogener Bebauungsplan "Verbrauchermarkt Schöfels"

Stand: 09/2019

Landkreis Zwickau
M 1:500