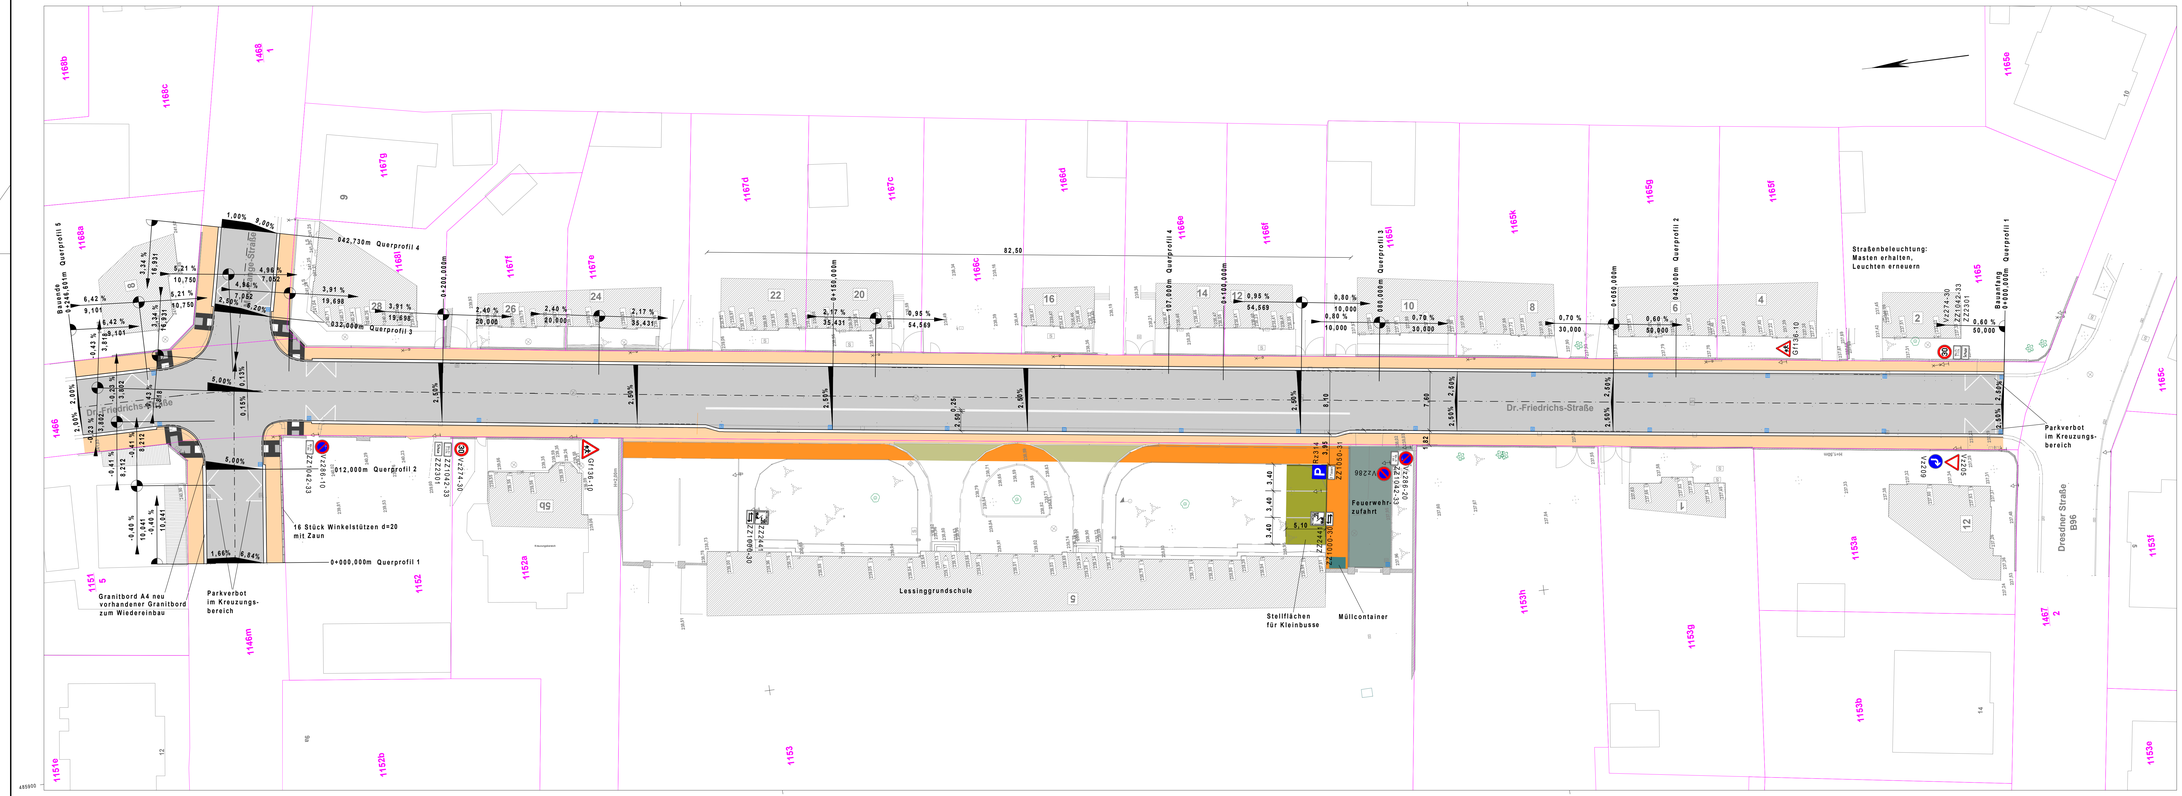
Querprofil 5
042,730m Querprofil 4
0+200,000m
Querprofil 3
033,000m
012,000m Querprofil 2
0+000,000m Querprofil 1
Dr.-Friedrichs-Straße
Dr.-Friedrichs-Straße
82,50
0+150,000m
Querprofil 4
0+100,000m
Querprofil 3
0+050,000m
Querprofil 2
0+000,000m
Querprofil 1
Straßenbeleuchtung:
Masten erhalten,
Leuchten erneuern
Parkverbot
im Kreuzungs-
bereich
16 Stück Winkelstützen d=20
mit Zaun
Granitbord A4 neu
vorhandener Granitbord
zum Wiedereinbau
Parkverbot
im Kreuzungs-
bereich
Lessinggrundschule
Stellflächen
für Kleinbusse
Müllcontainer
Feuerwehr-
zufahrt
Dresdner Straße
B96
1168b
1168c
1168
1
1167g
1167d
1167c
1166d
1166e
1166f
1165k
1165g
1165f
1165
1166c
1167f
1167e
1168a
1168
1166
1165c
1151
5
1152
1152a
1146m
1153
1153b
1153h
1153g
1153a
1153f
1153e
1153d
1167
2
1151g
1153
12
2
4
6
8
10
12
1
3
